



TRAMO 03 - DEL POZO "A" HASTA POZO "D"

escala 1 : 500

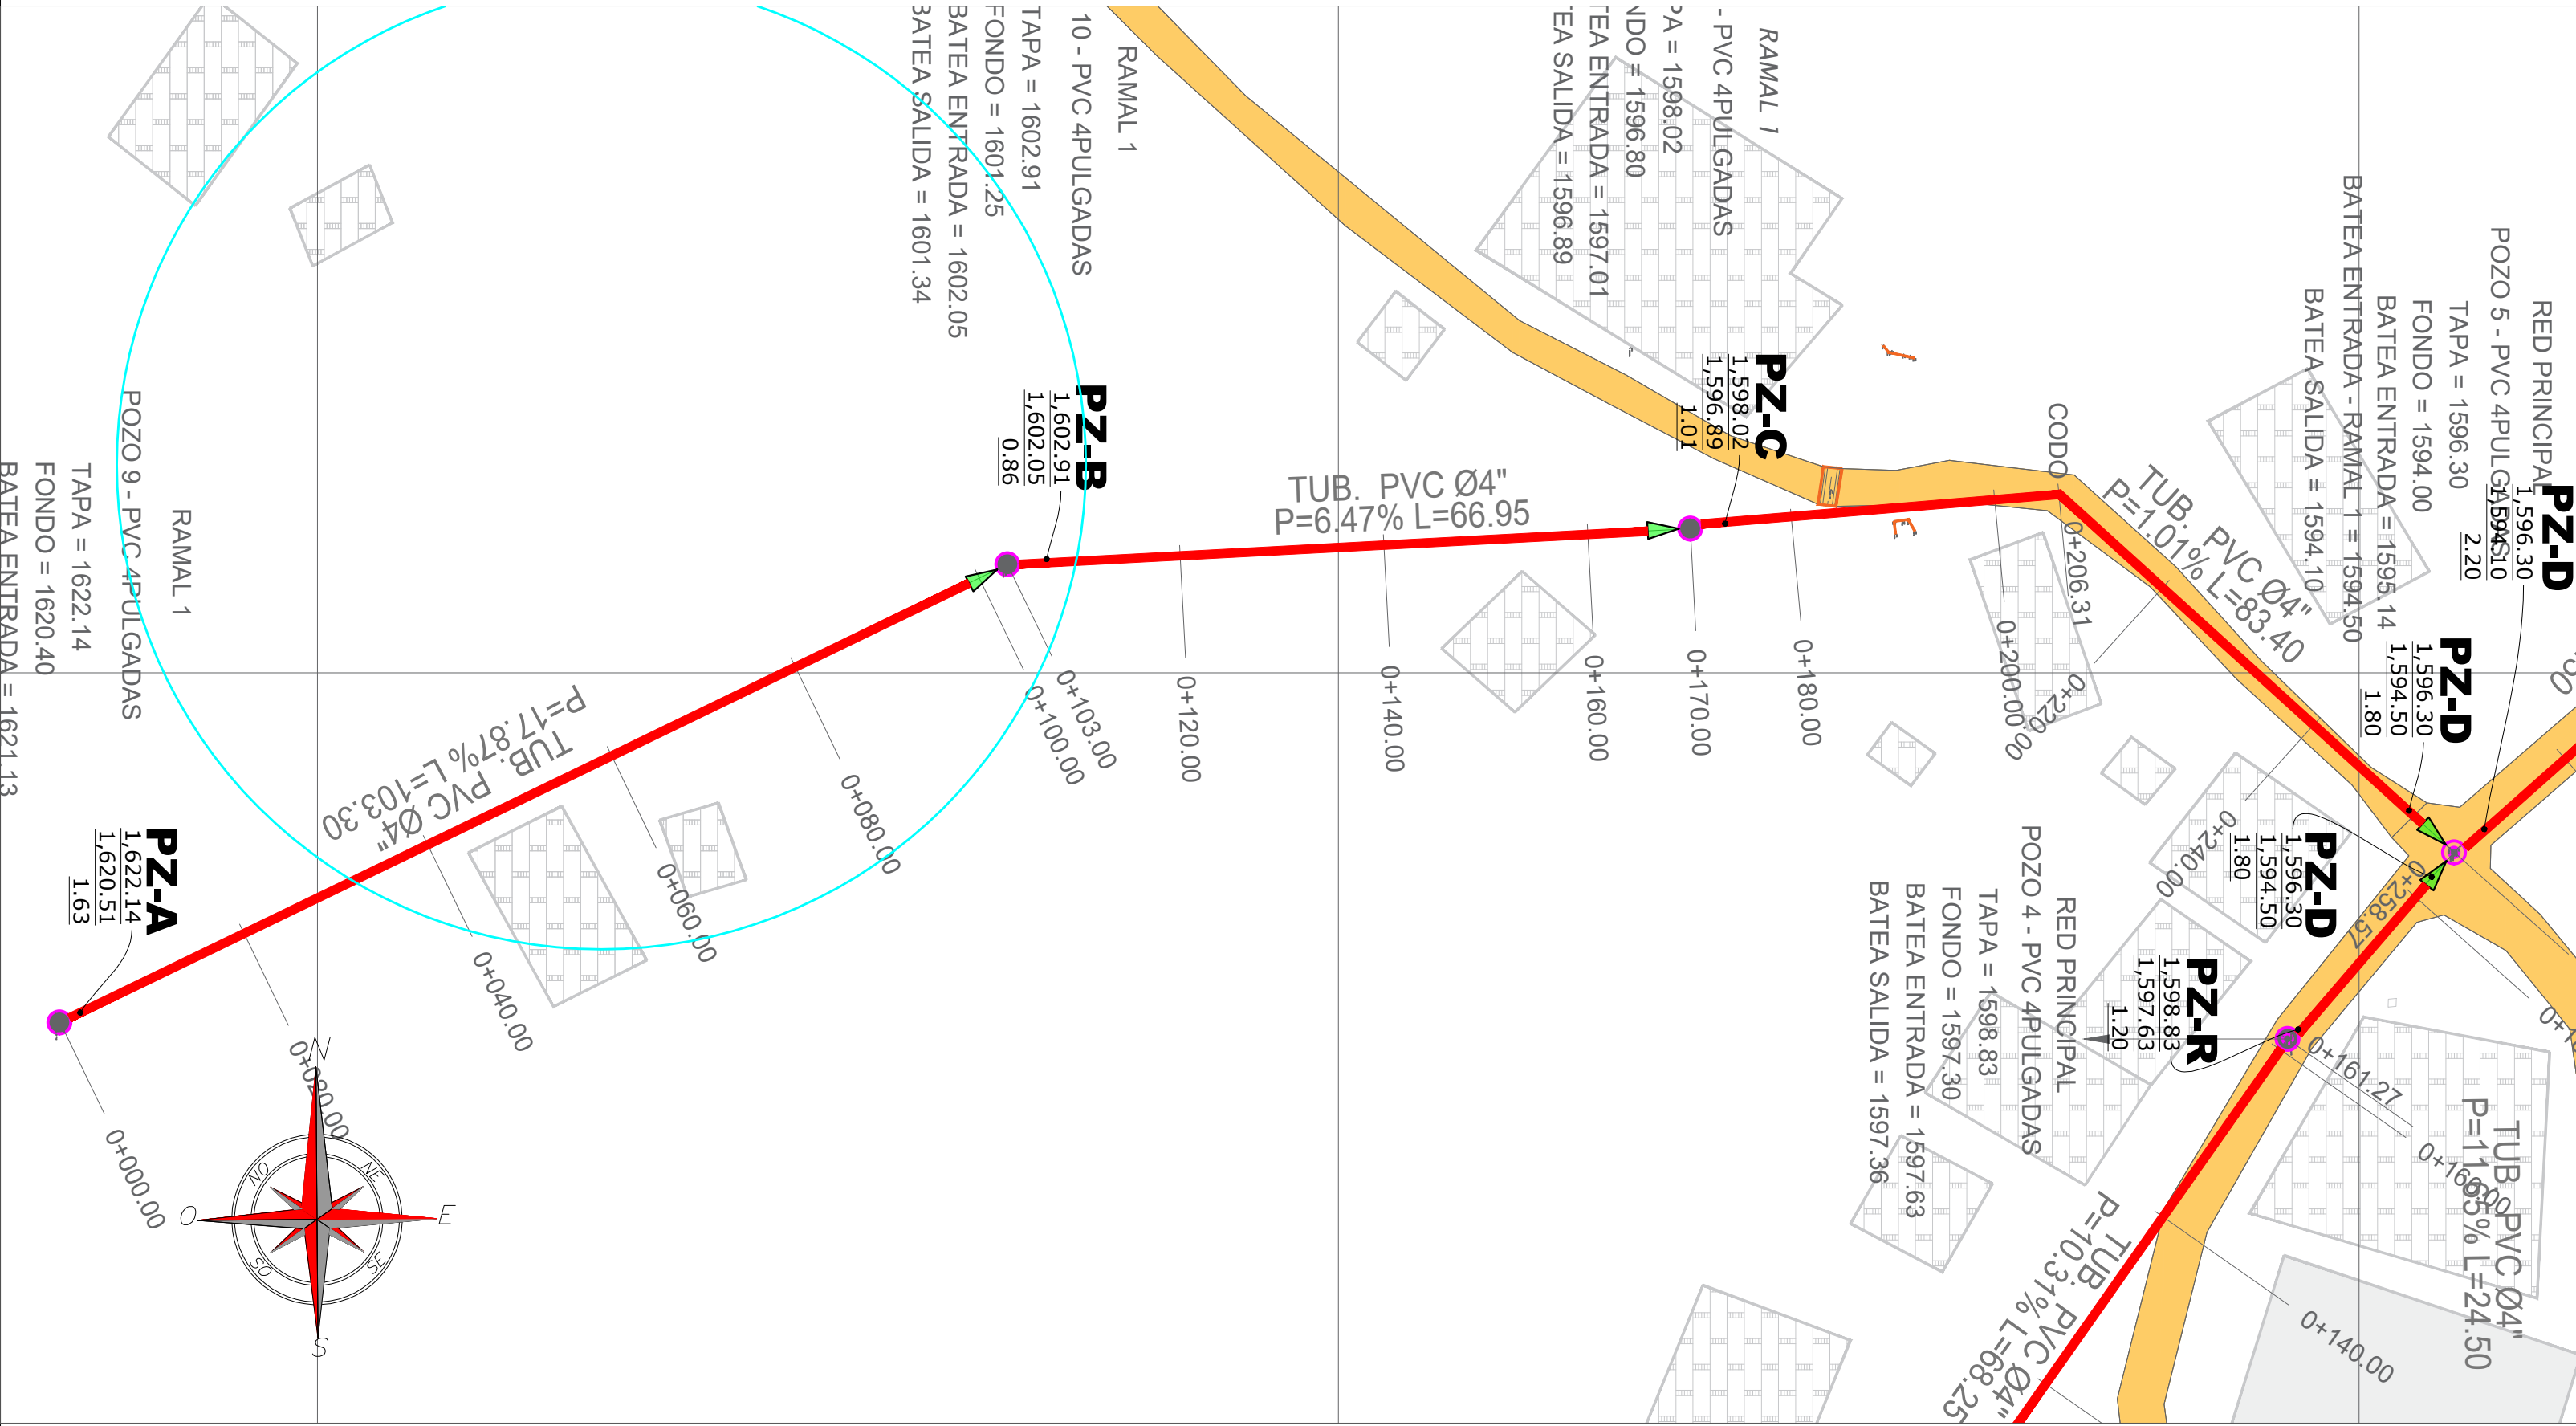


TRAMO 04 - DEL POZO "A" HASTA POZO "D"

escala 1 : 500

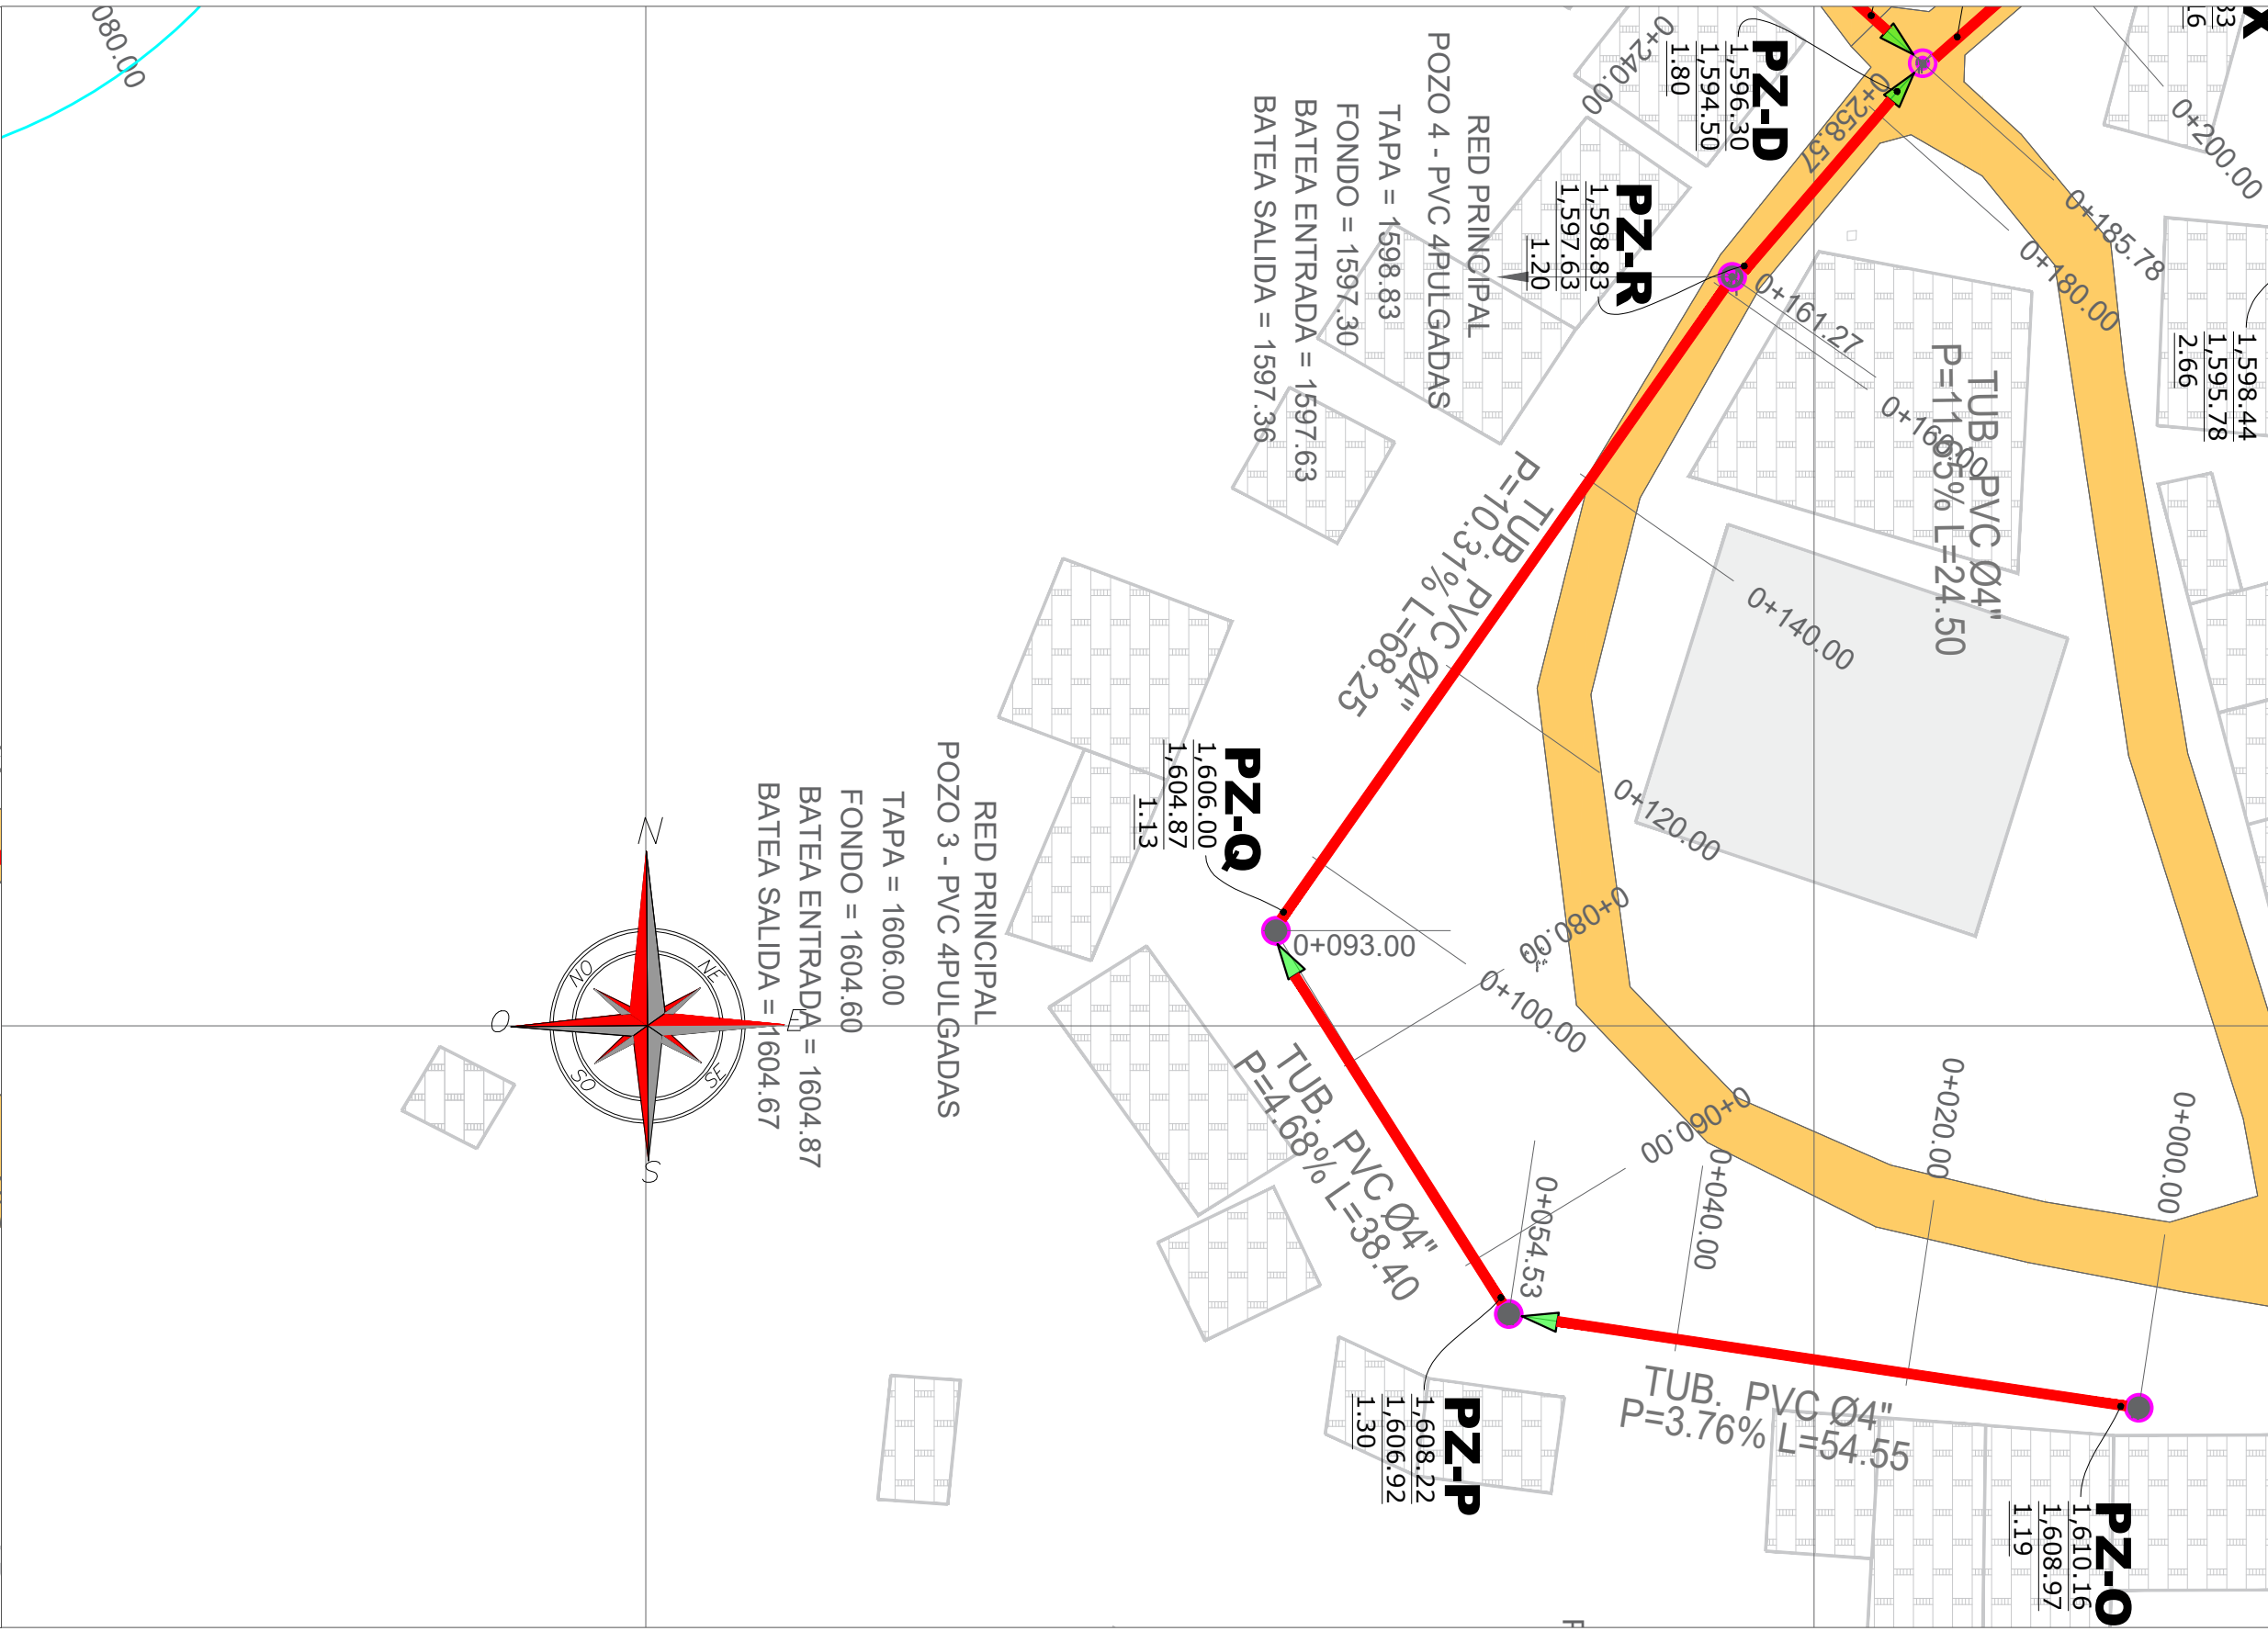


PERFIL LONGITUDINAL DEL POZO "A" HASTA POZO "D"

escala 1 : 800

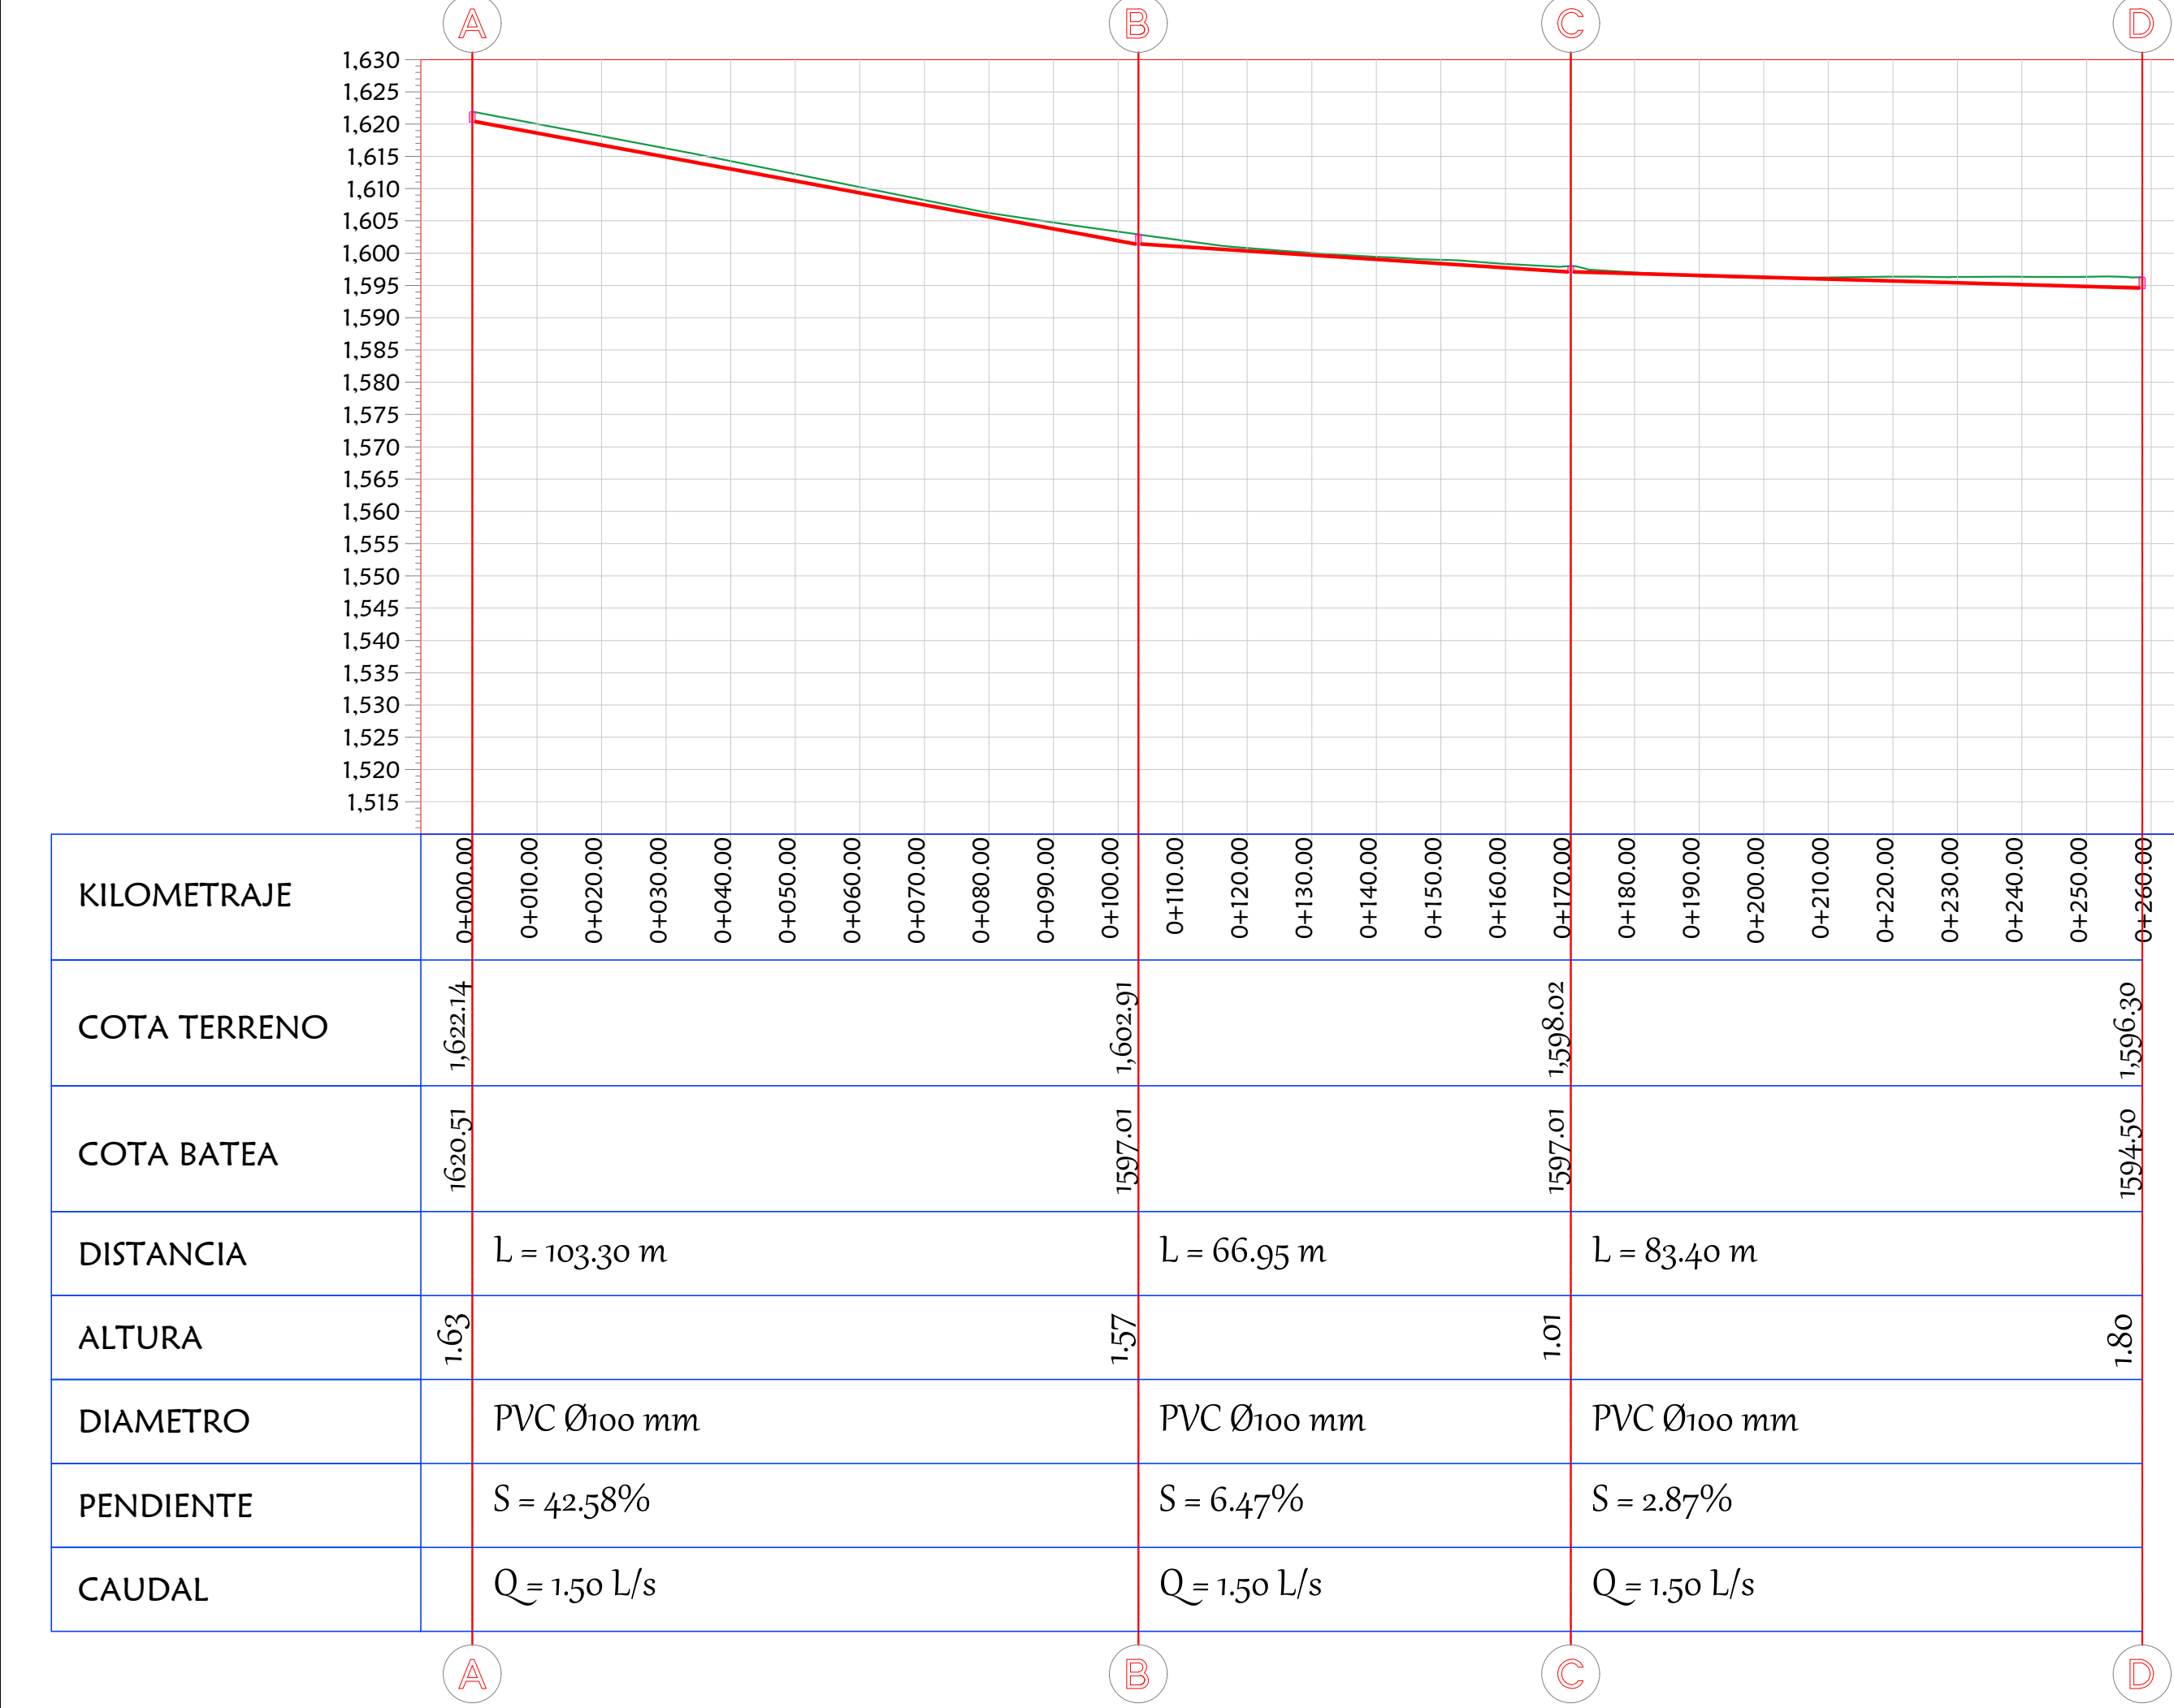

PERFIL LONGITUDINAL DEL POZO "O" HASTA POZO "D"

escala 1 : 700

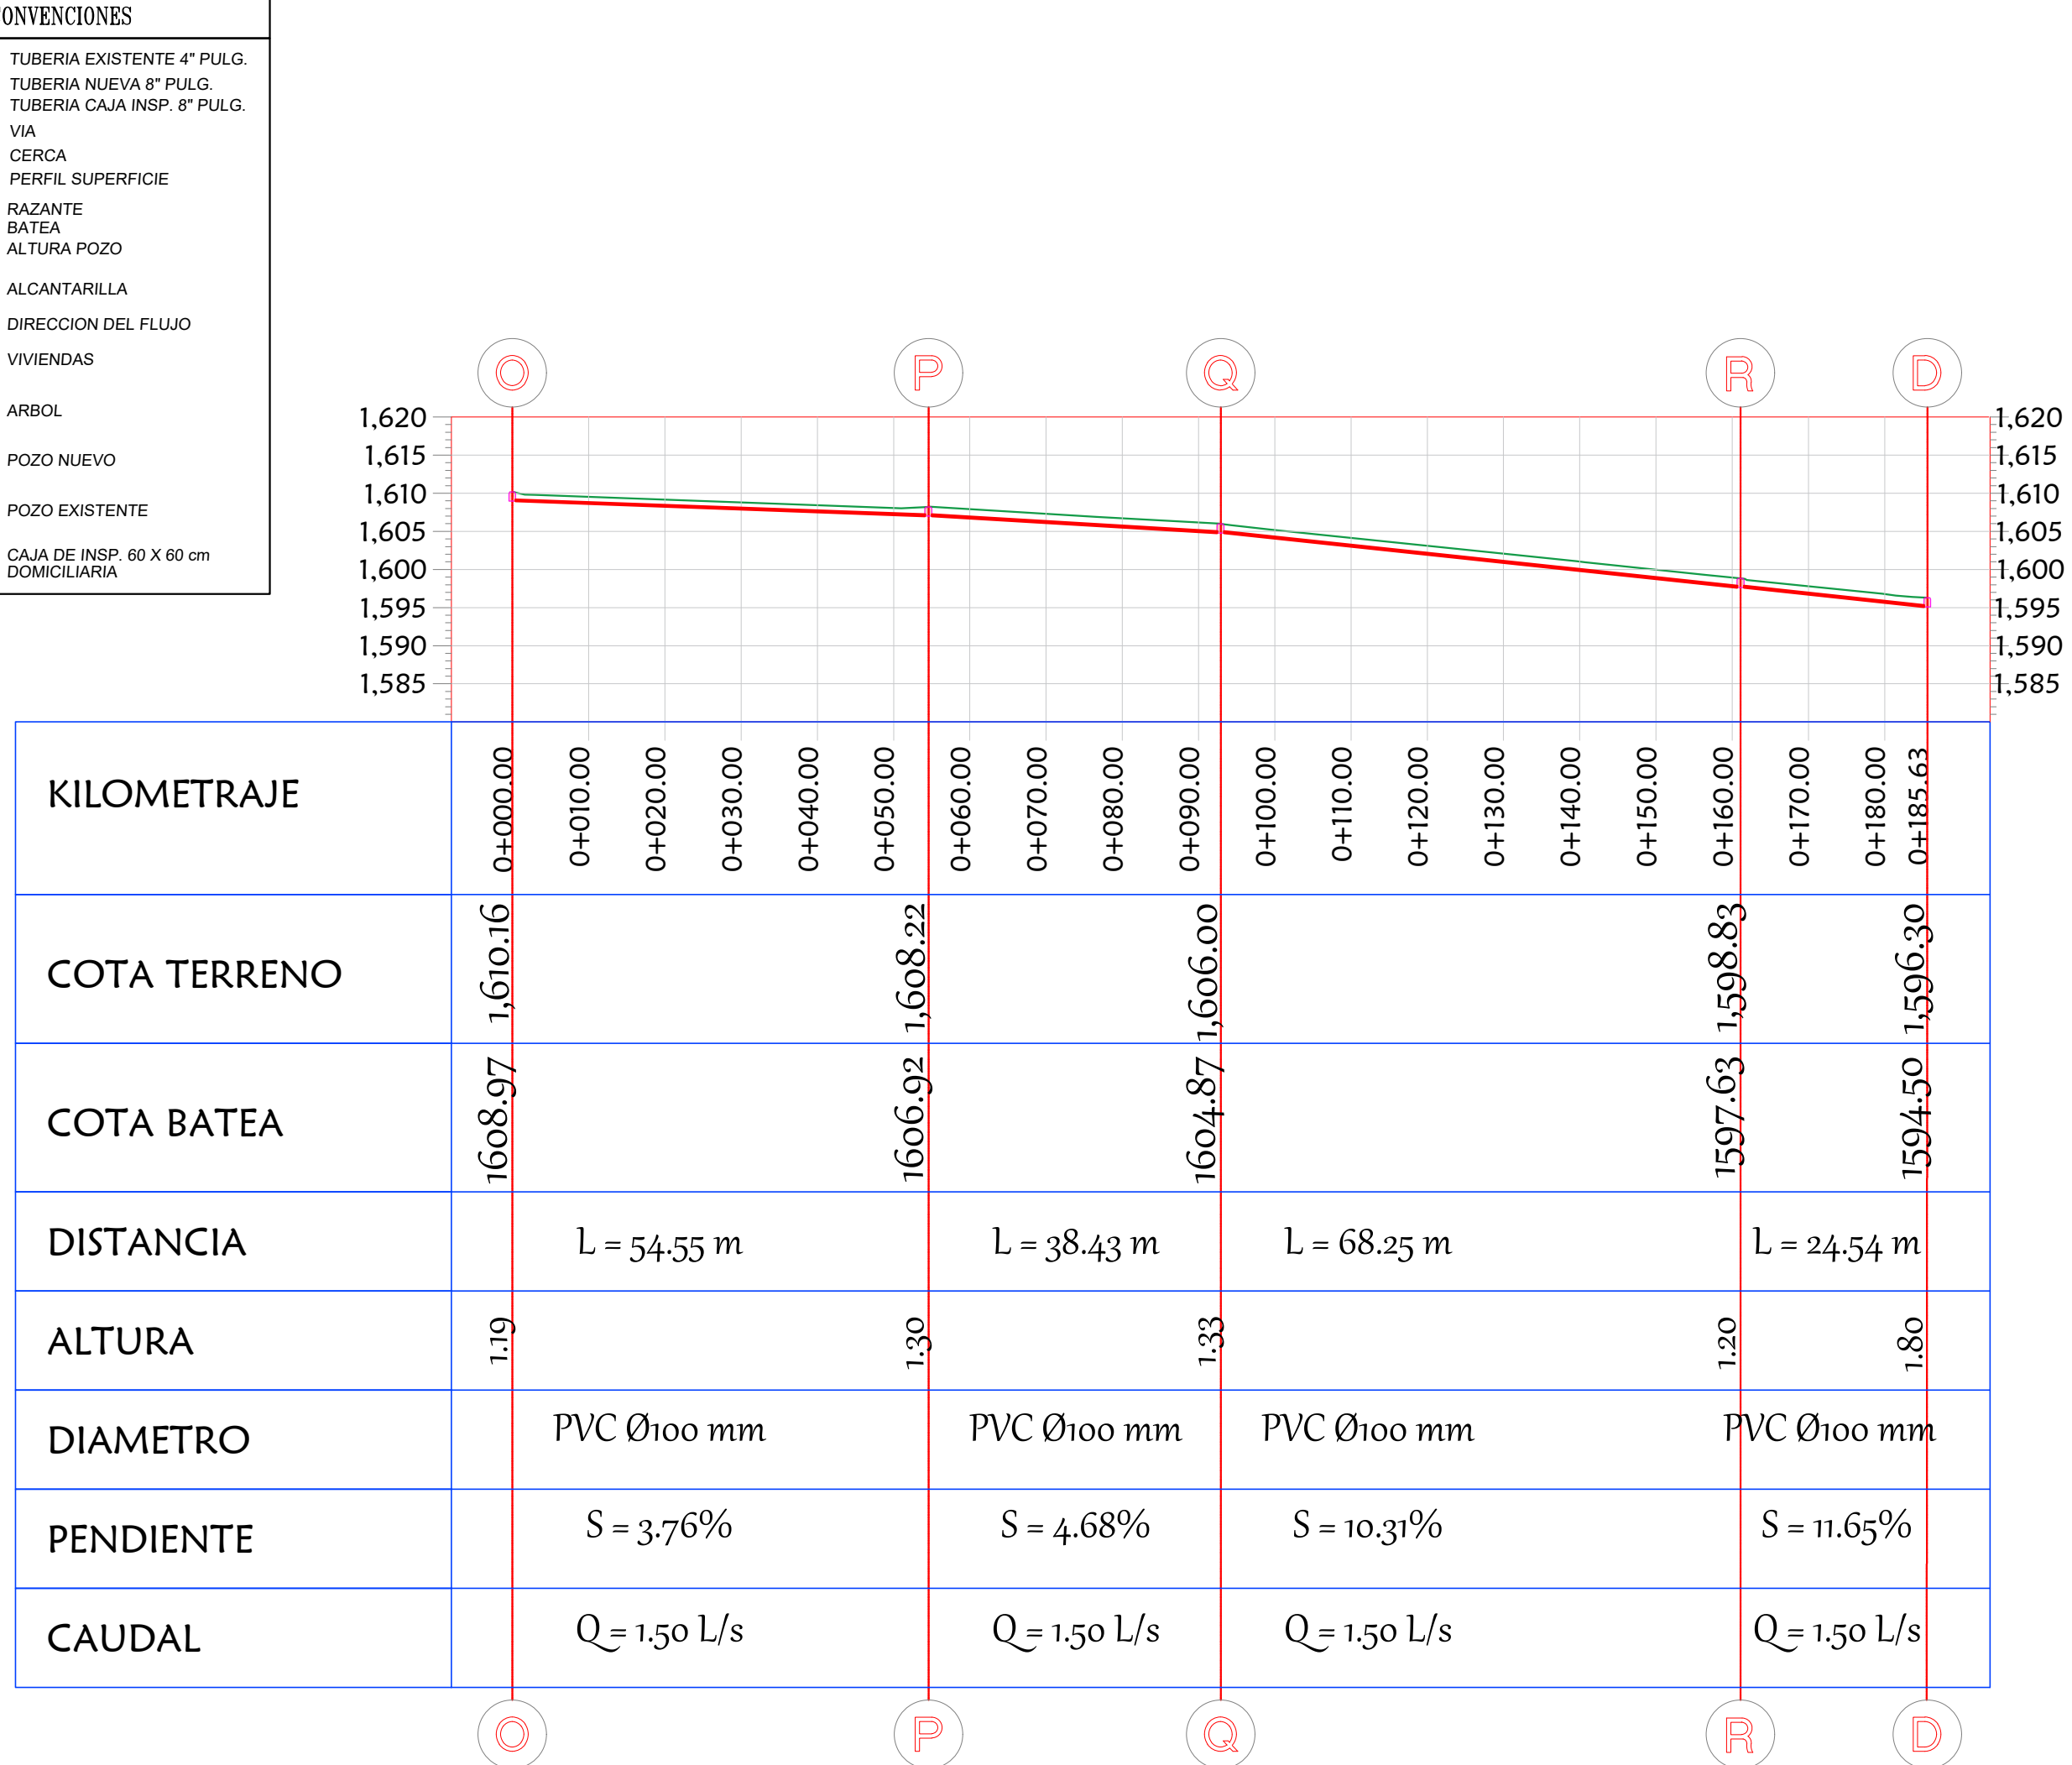

DISEÑO RED DE AGUAS NEGRAS



INTERVENTORIA,
CONSTRUCCIONES,
PROYECTOS ICONYP
S.A.S

Departamento del Tolima
Municipio de Alpujarra
Vereda El Carmen

OBSERVACIONES

CONTENIDO

TRAMO 3 Y 4

INGENIERO DISEÑADOR

CRISTIAN CAMILO CASTRO G.

M.P 70202-278645 C.P.N.T

CONSULTOR

PATRICIA ELVIRA S. MESA

R.L. ICONYP S.A.S

Vo. Bo.

SECRETARIA DE PLANEACION

FECHA

Diciembre 2024

ESCALA

INDICADA

