


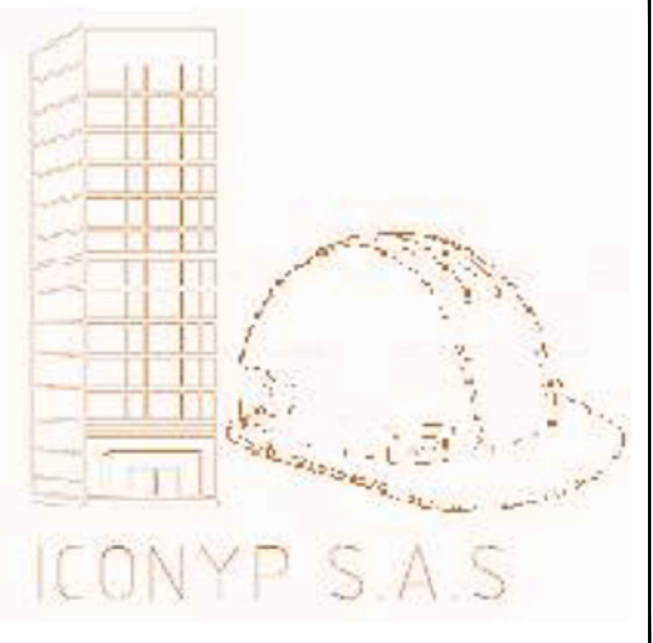

INTERVENTORÍA,
CONSTRUCCIONES,
PROYECTOS ICONYP
S.A.S

Departamento del Tolima
Municipio de Alpujarra
Vereda El Carmen

OBSERVACIONES

CONTENIDO
DETALLE POZO DE INSPECCION


INGENIERO DISEÑADOR
CRISTIAN CAMILO CASTRO G.
M.P 70202-278645 C.P.N.T

CONSULTOR
PATRICIA ELVIRA S. MESA
R.L. ICONYP S.A.S

Vo. Bo.
SECRETARIA DE PLANEACION



FECHA	ESCALA
Diciembre 2024	INDICADA

PROPIETARIO
Alcaldia de ALPUJARRA



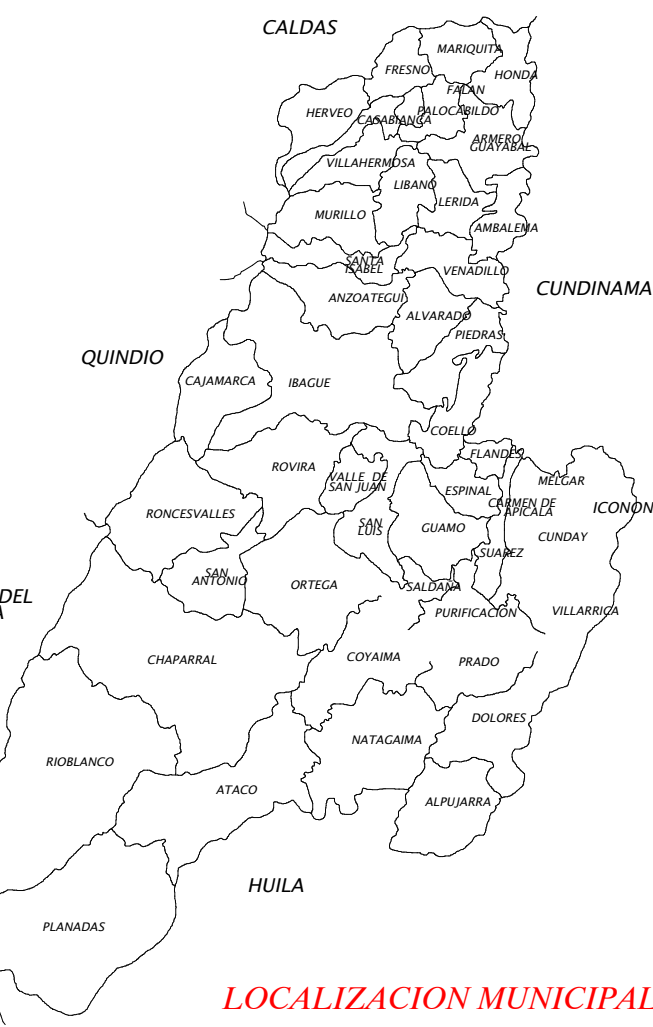


DETALLE POZO INSPECCION


sin escala

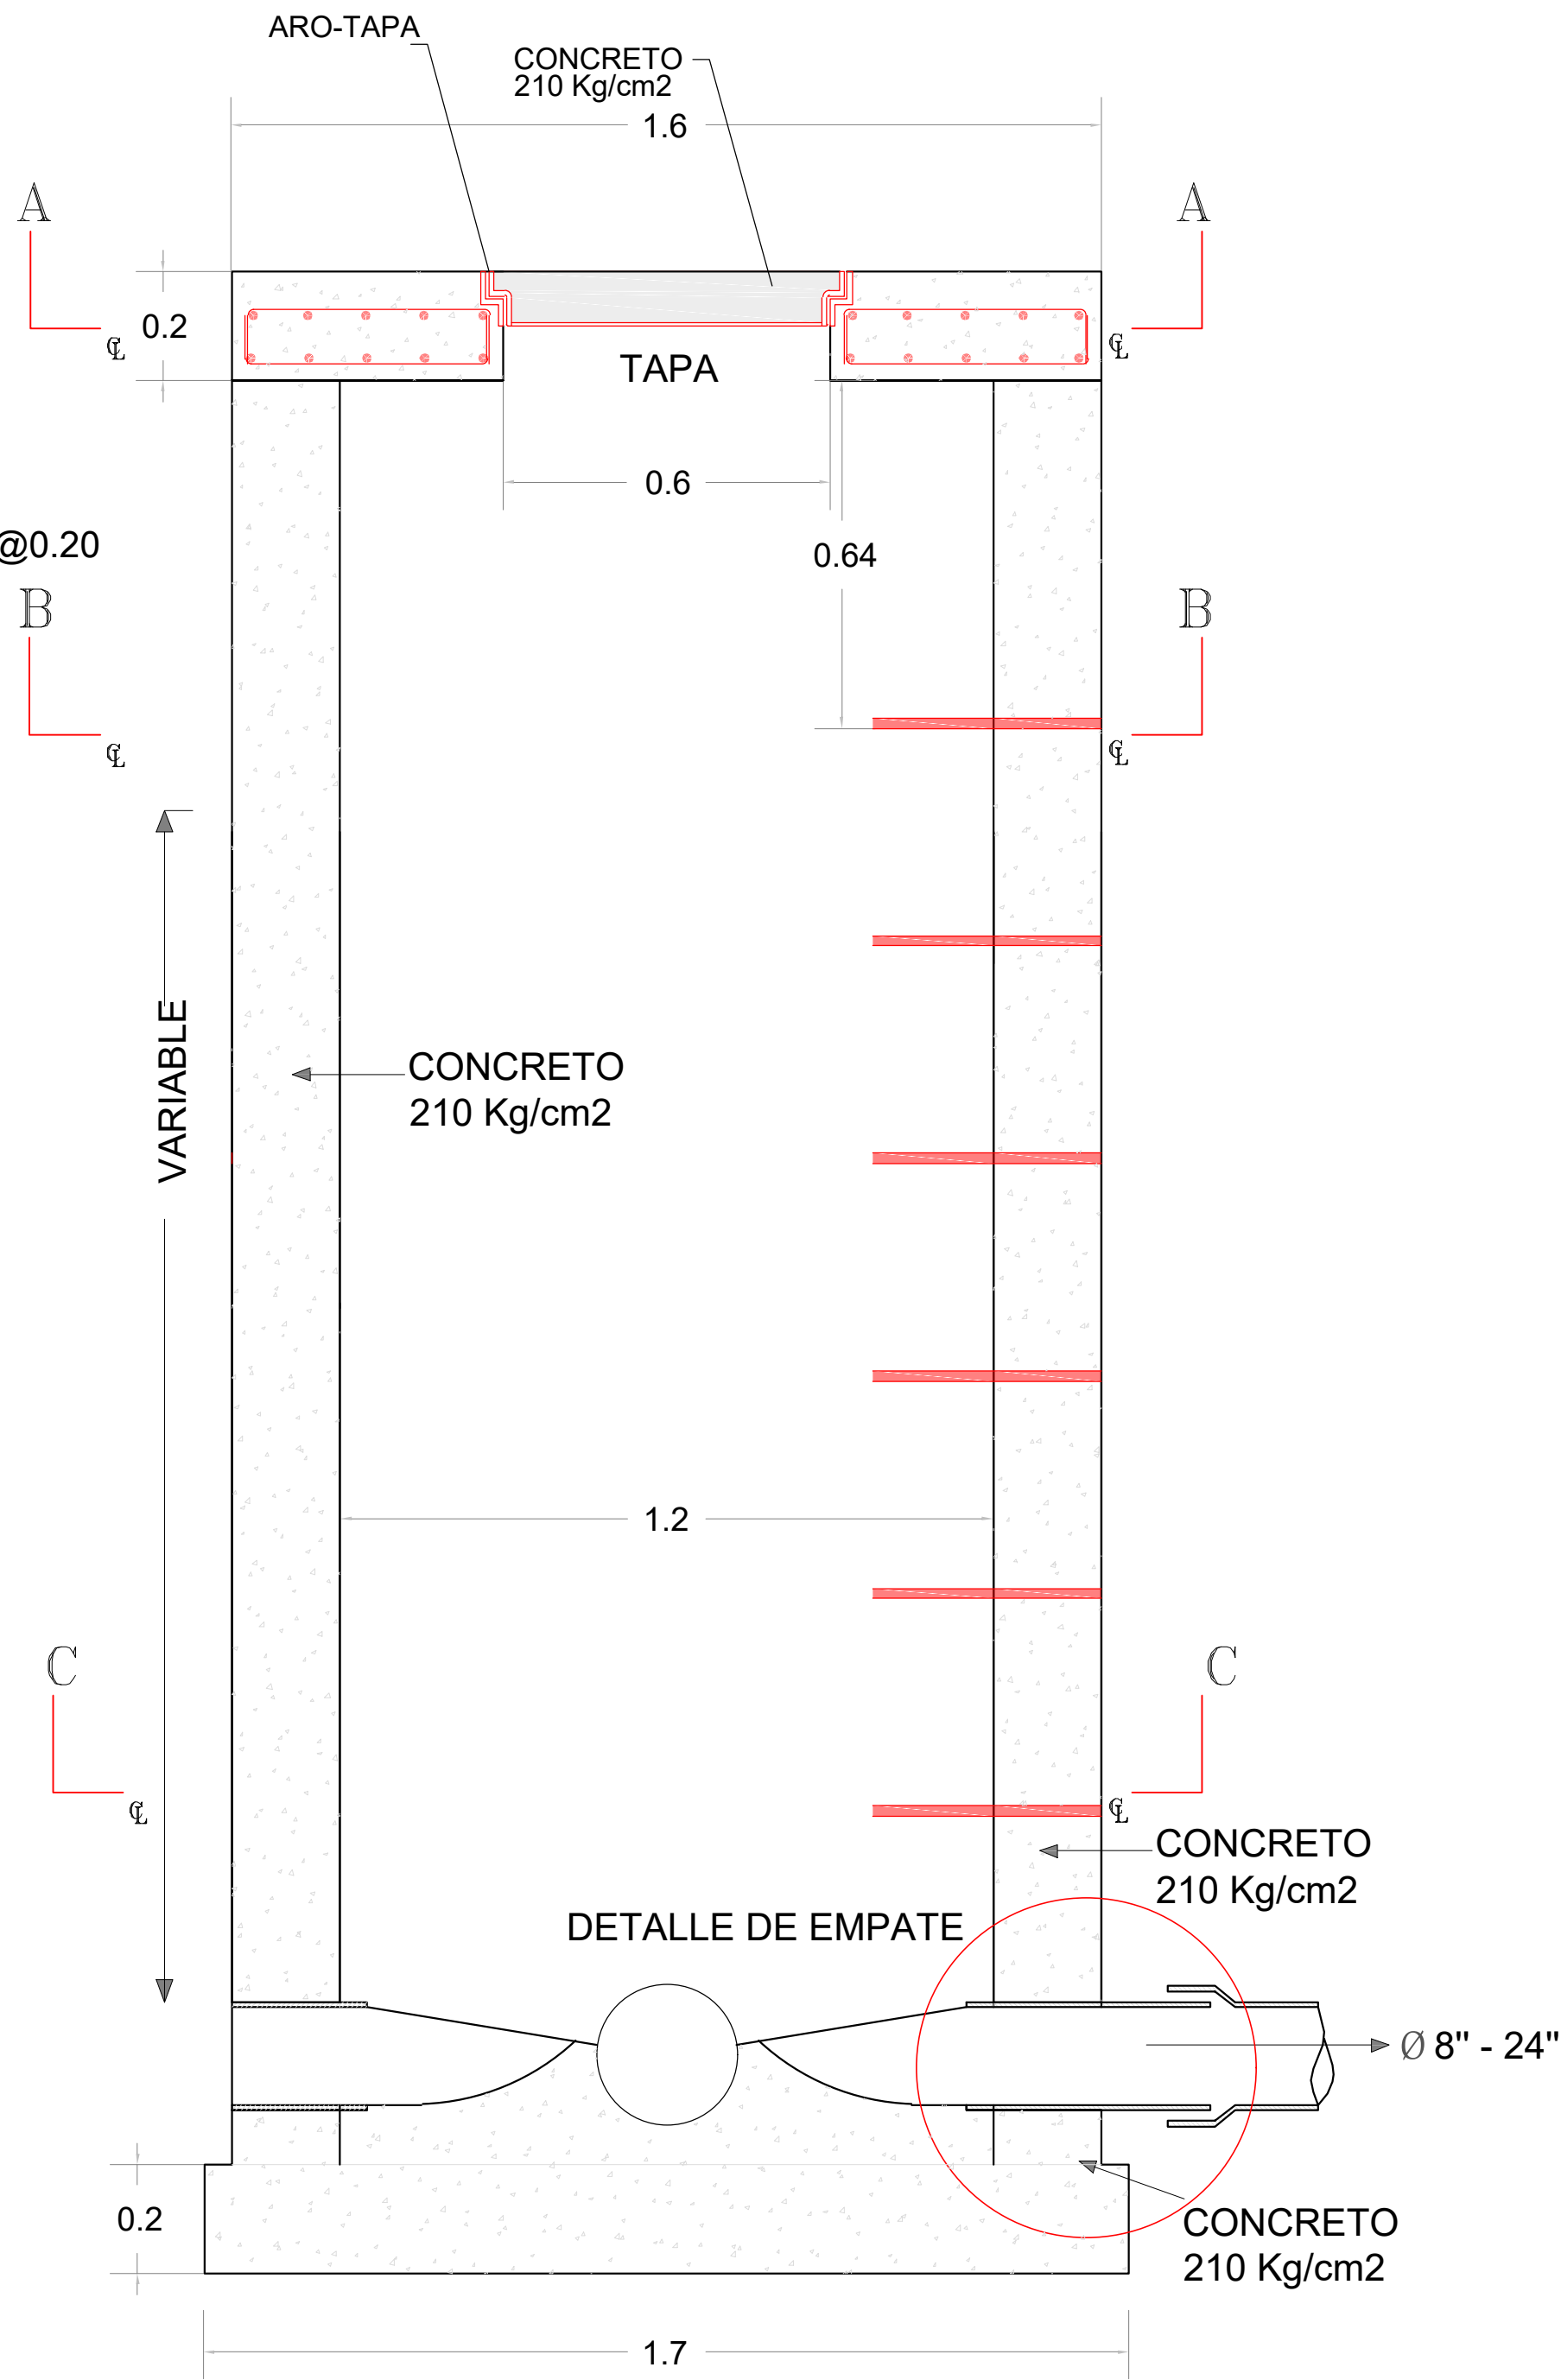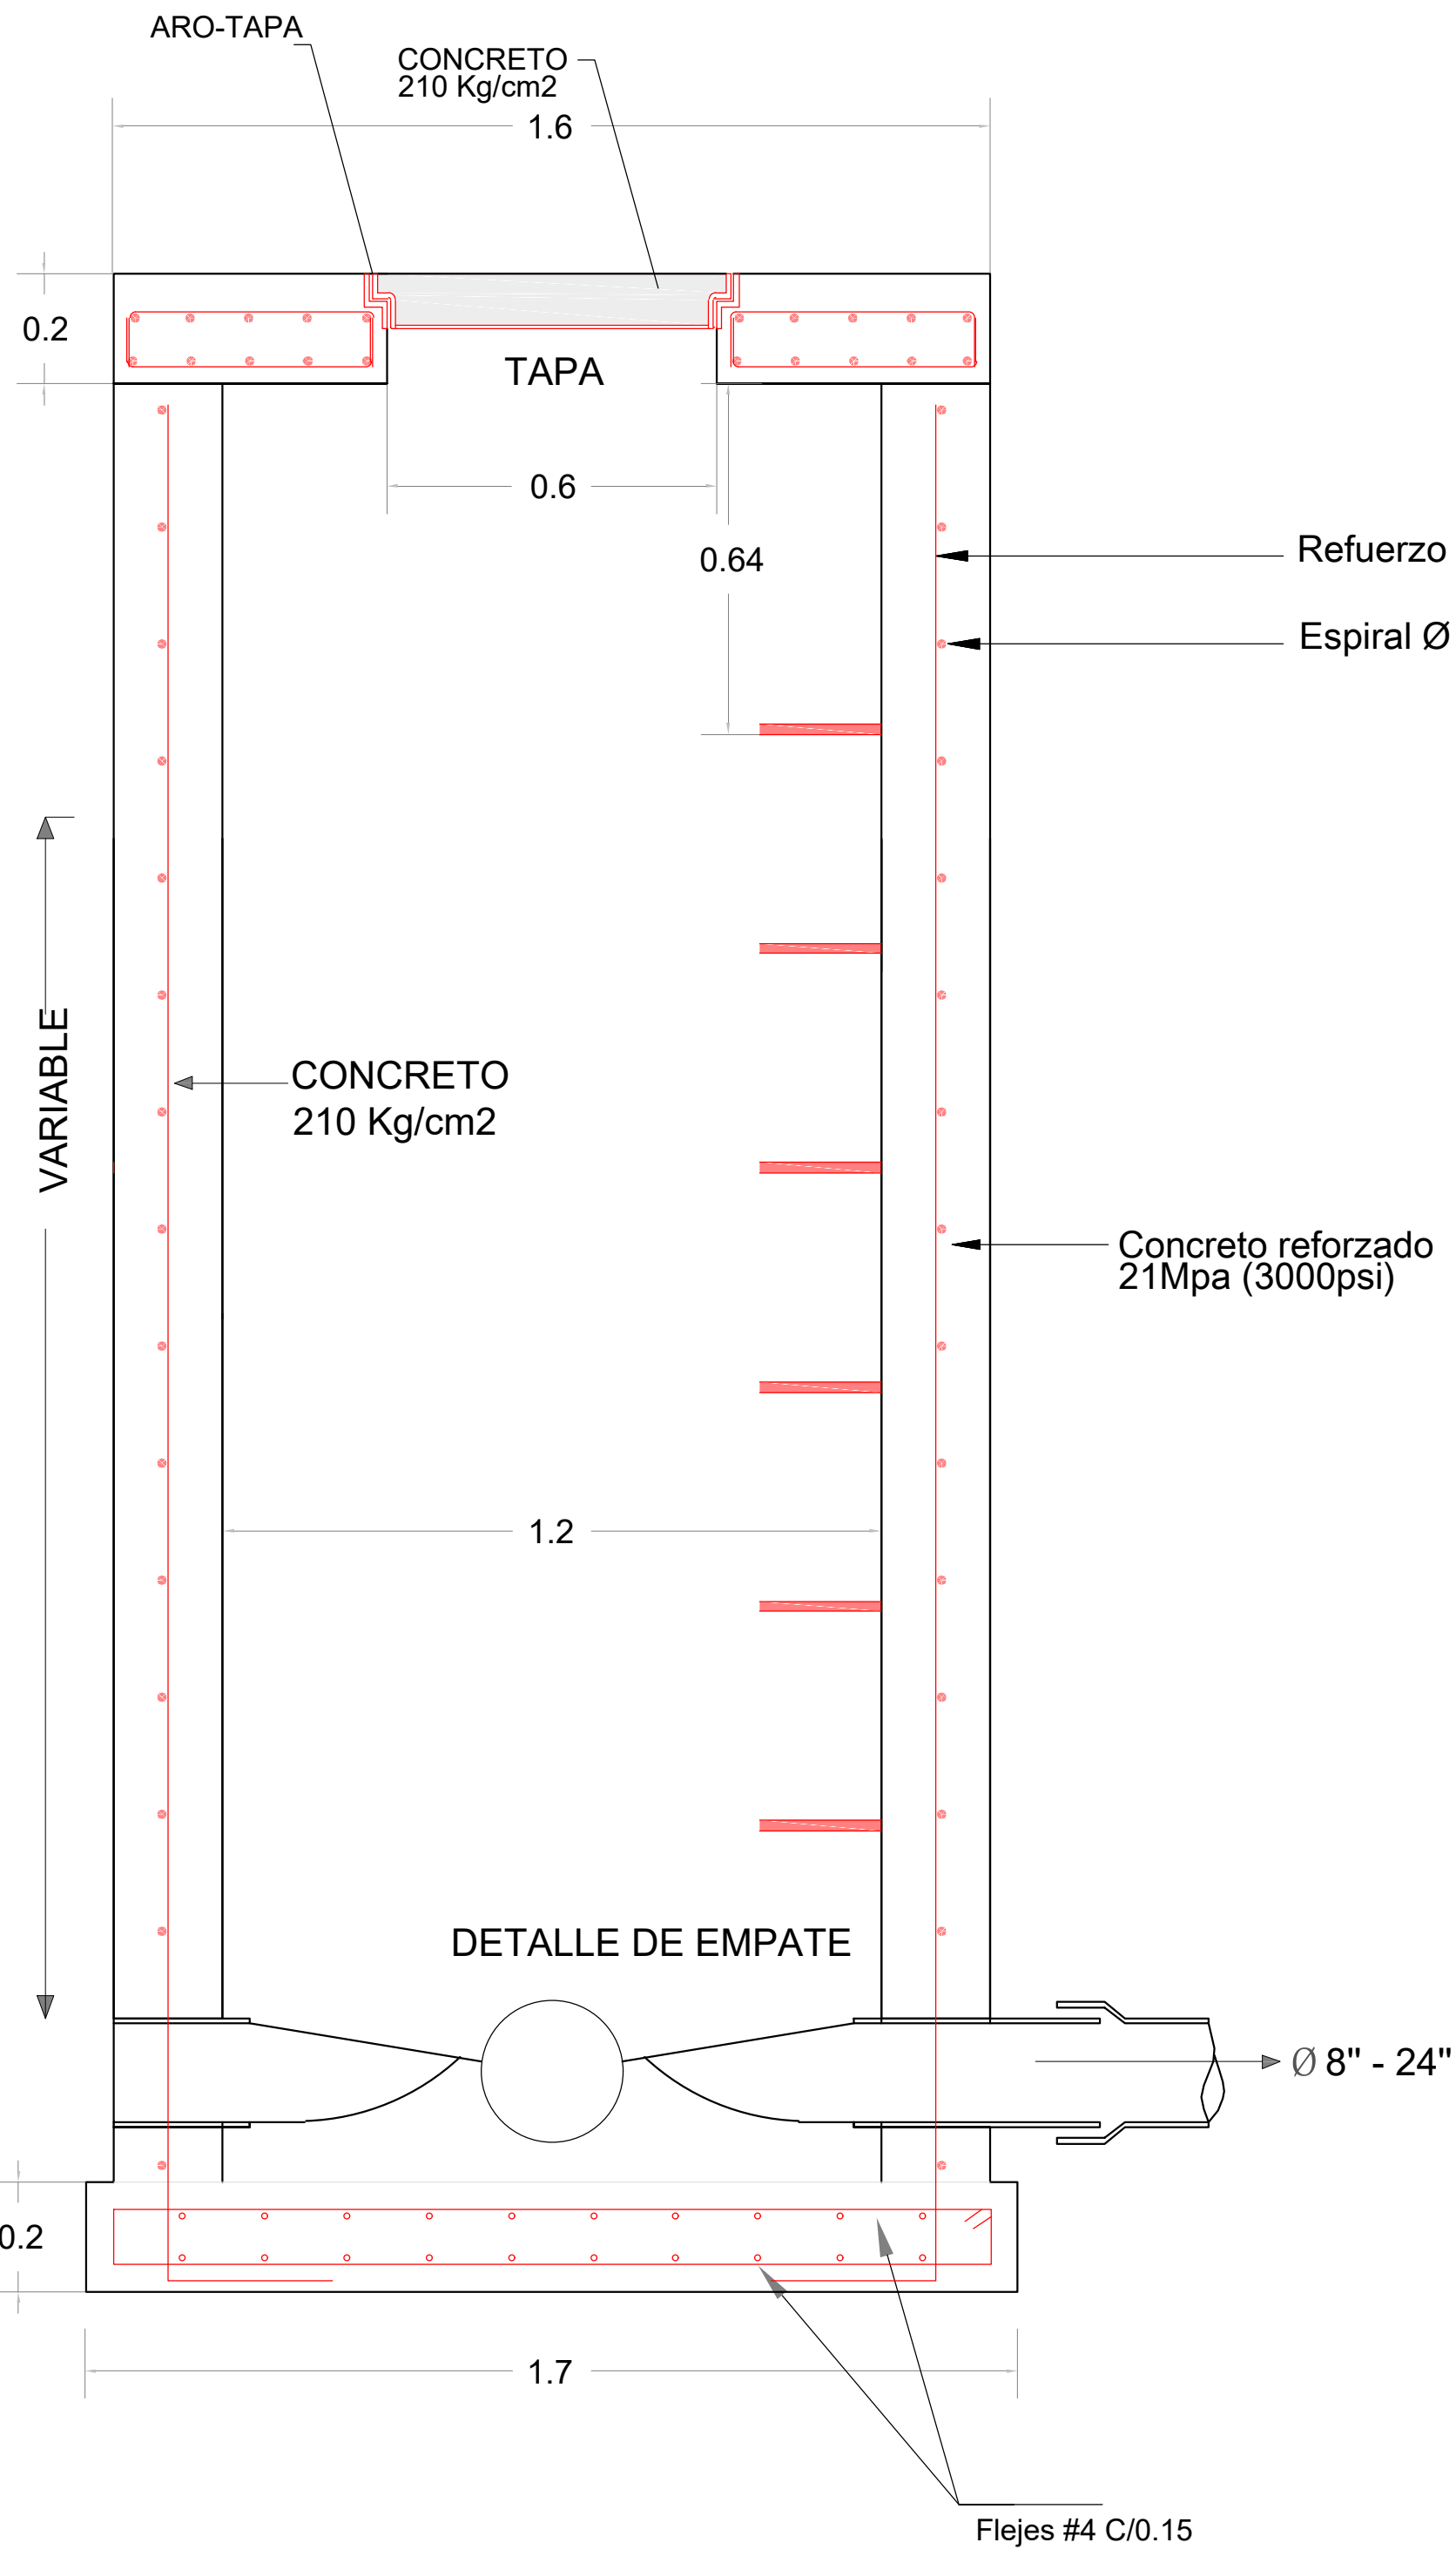

POZO 1.20 m DE INSPECCION EN
CONCRETO DE 3.000 PSI "CORTE"

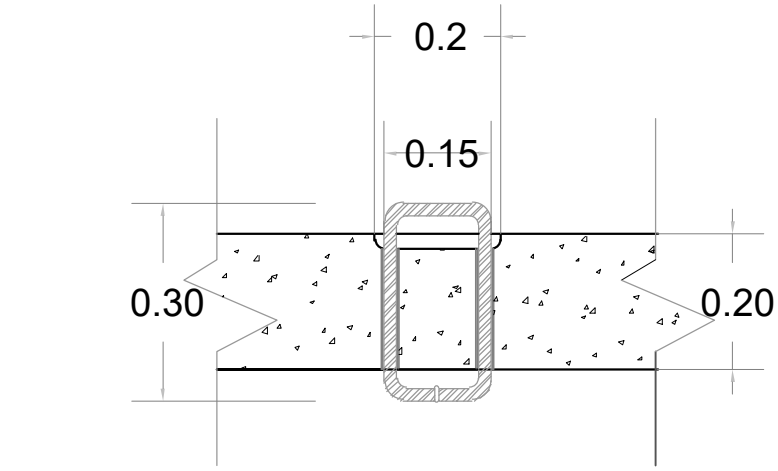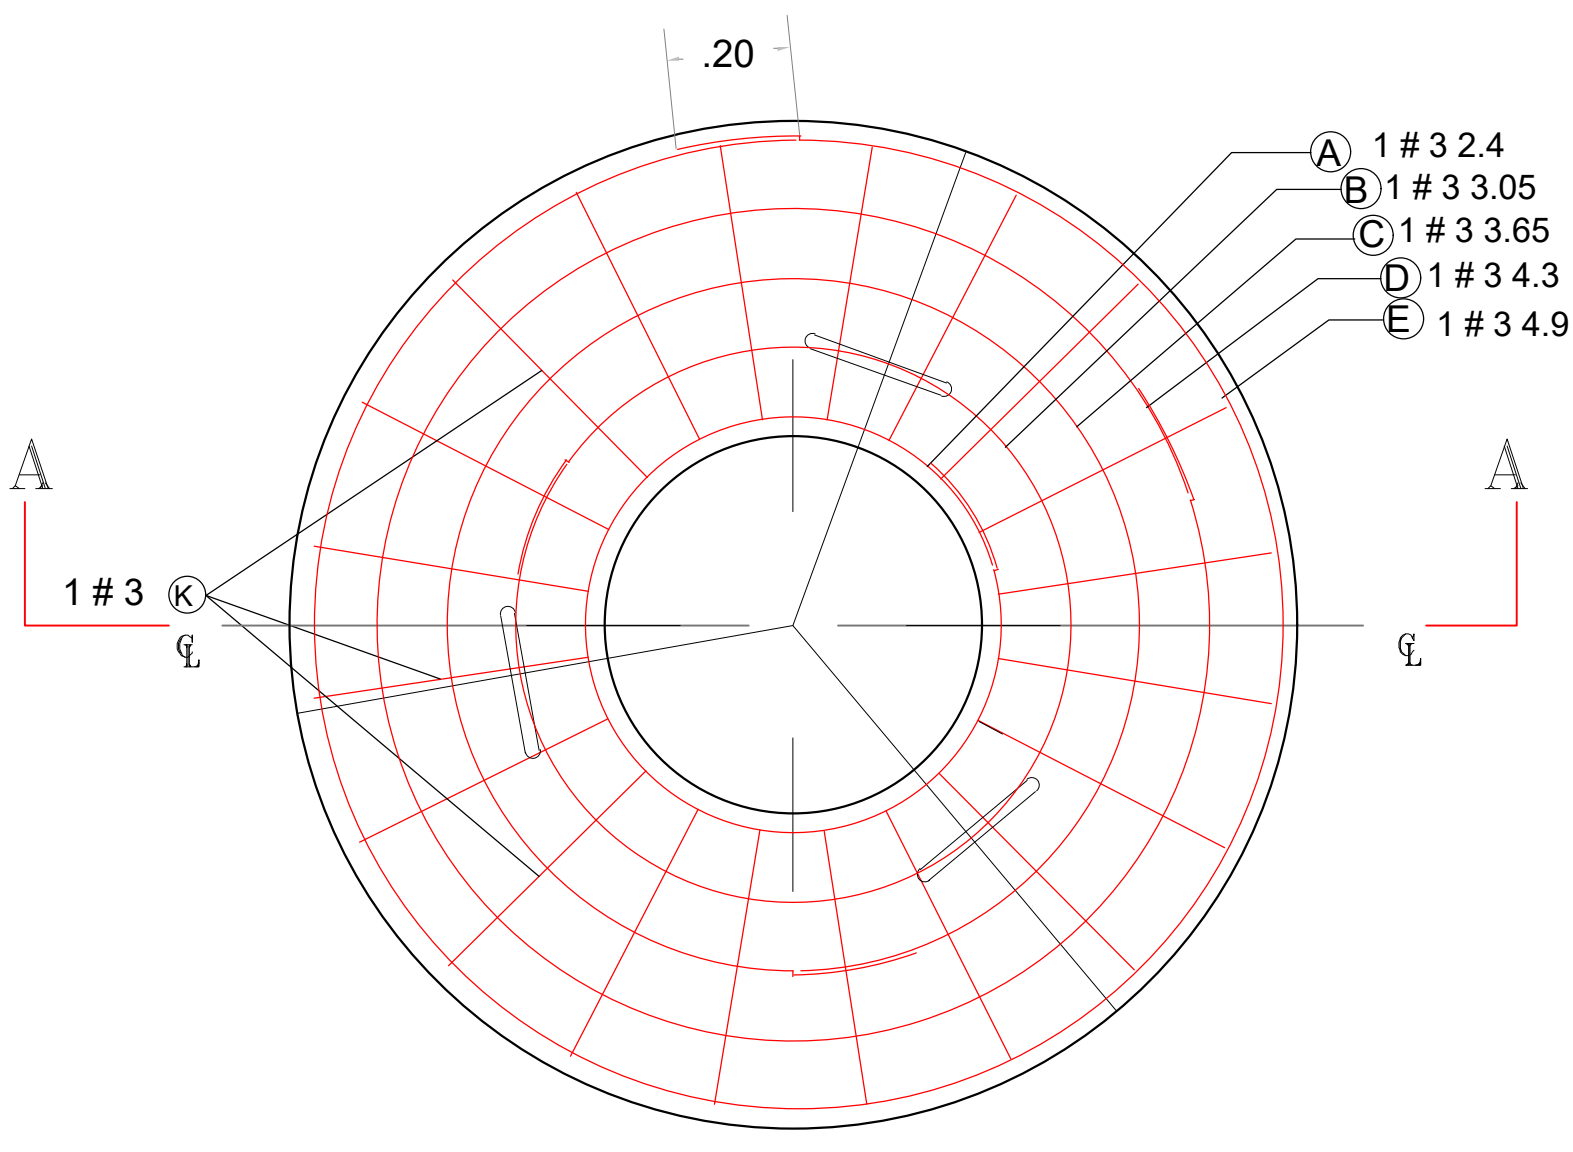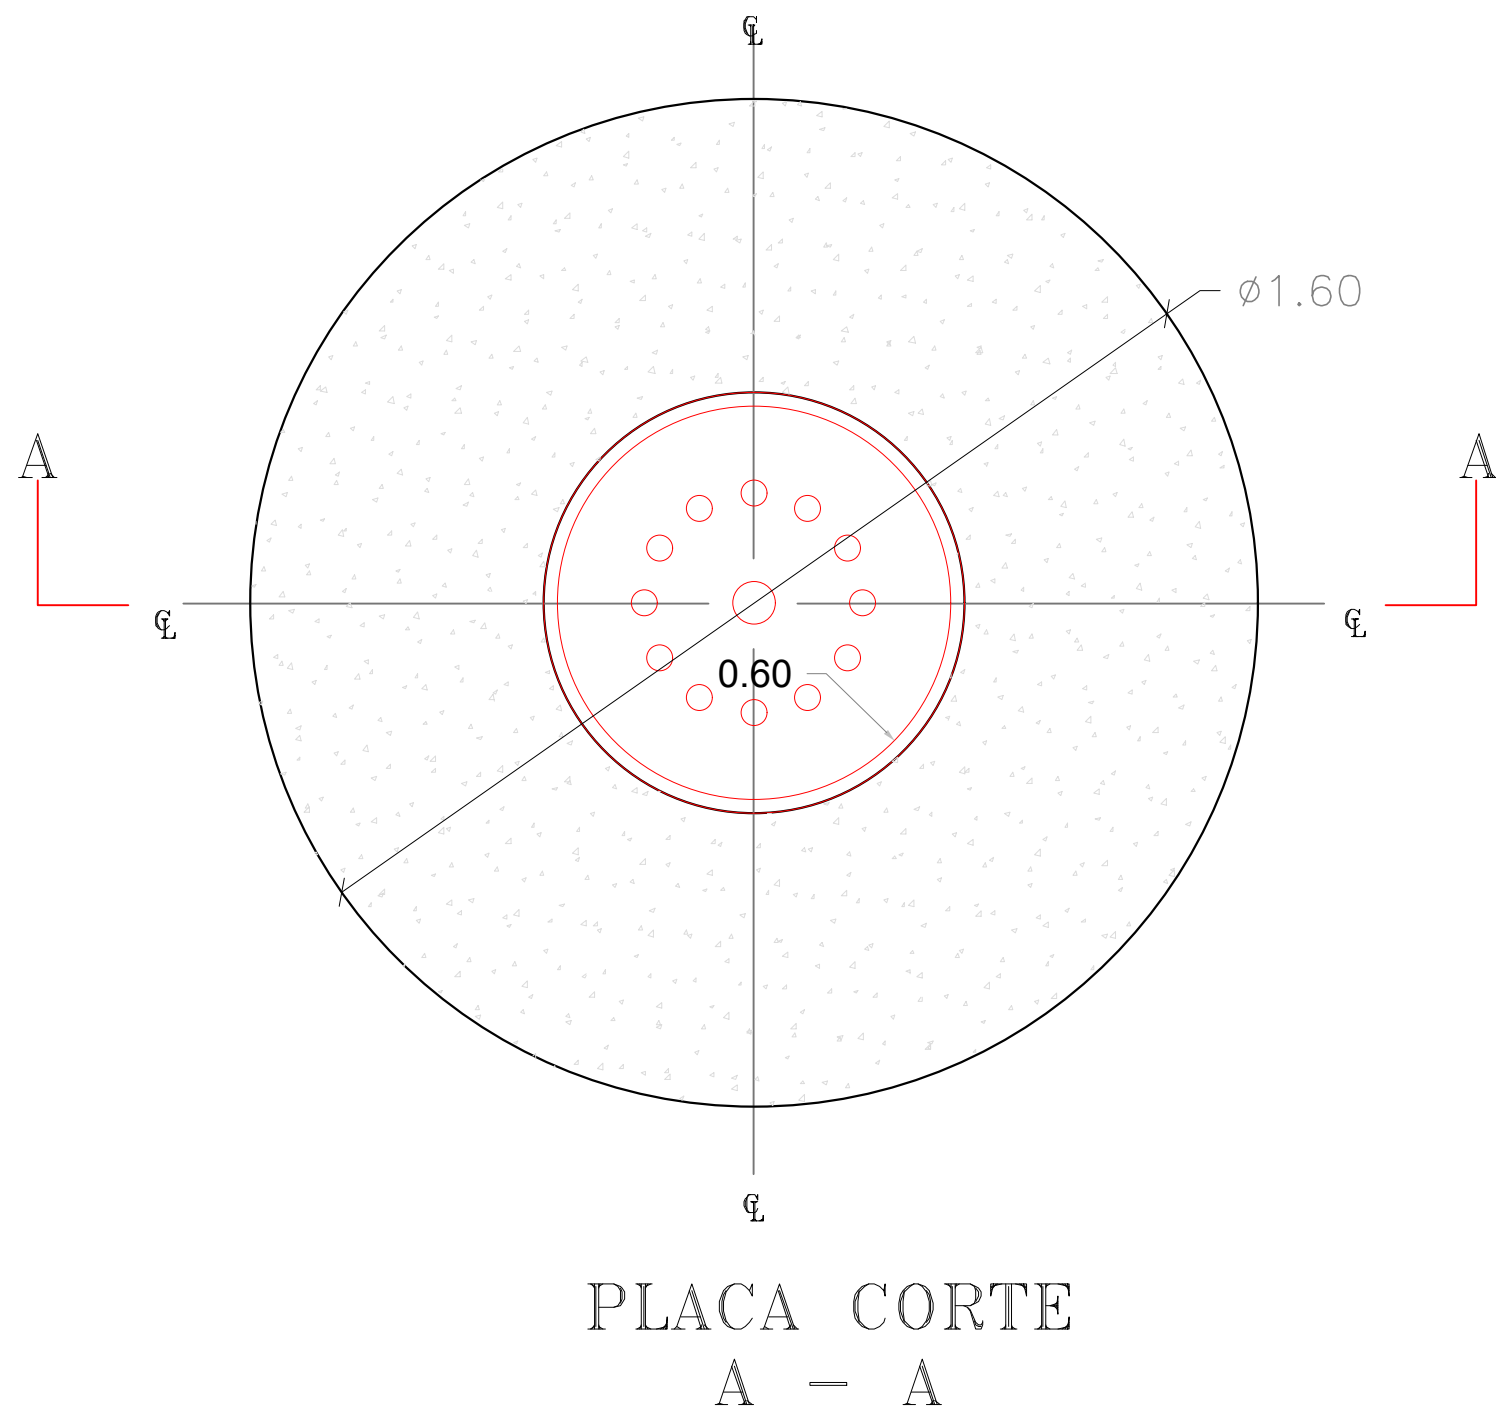

DETALLE AGARRADERA

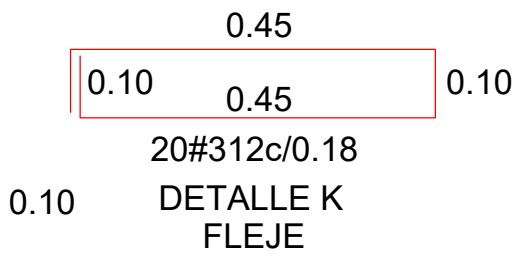

DETALLE FIGURACION ESTRIBOS

