
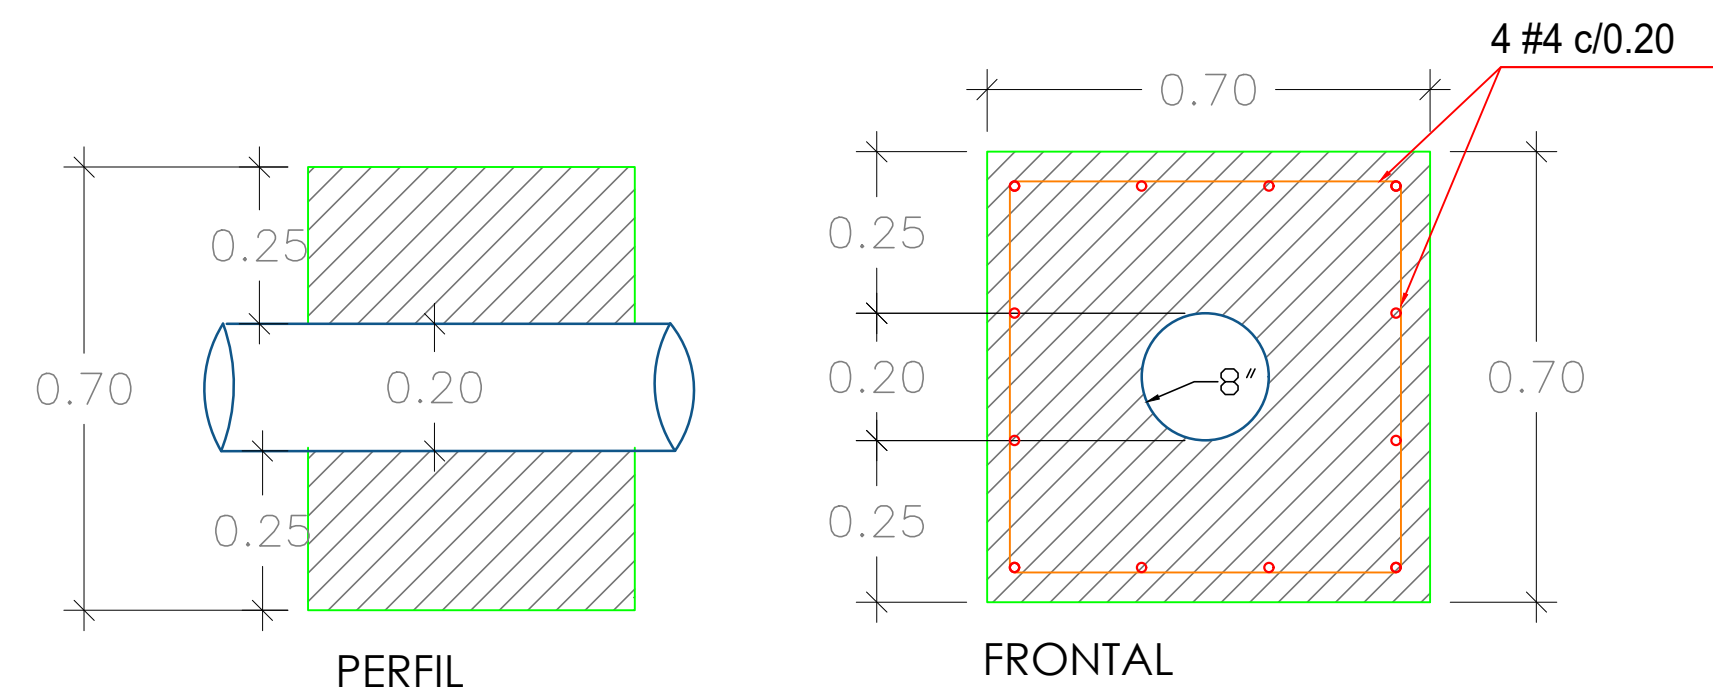
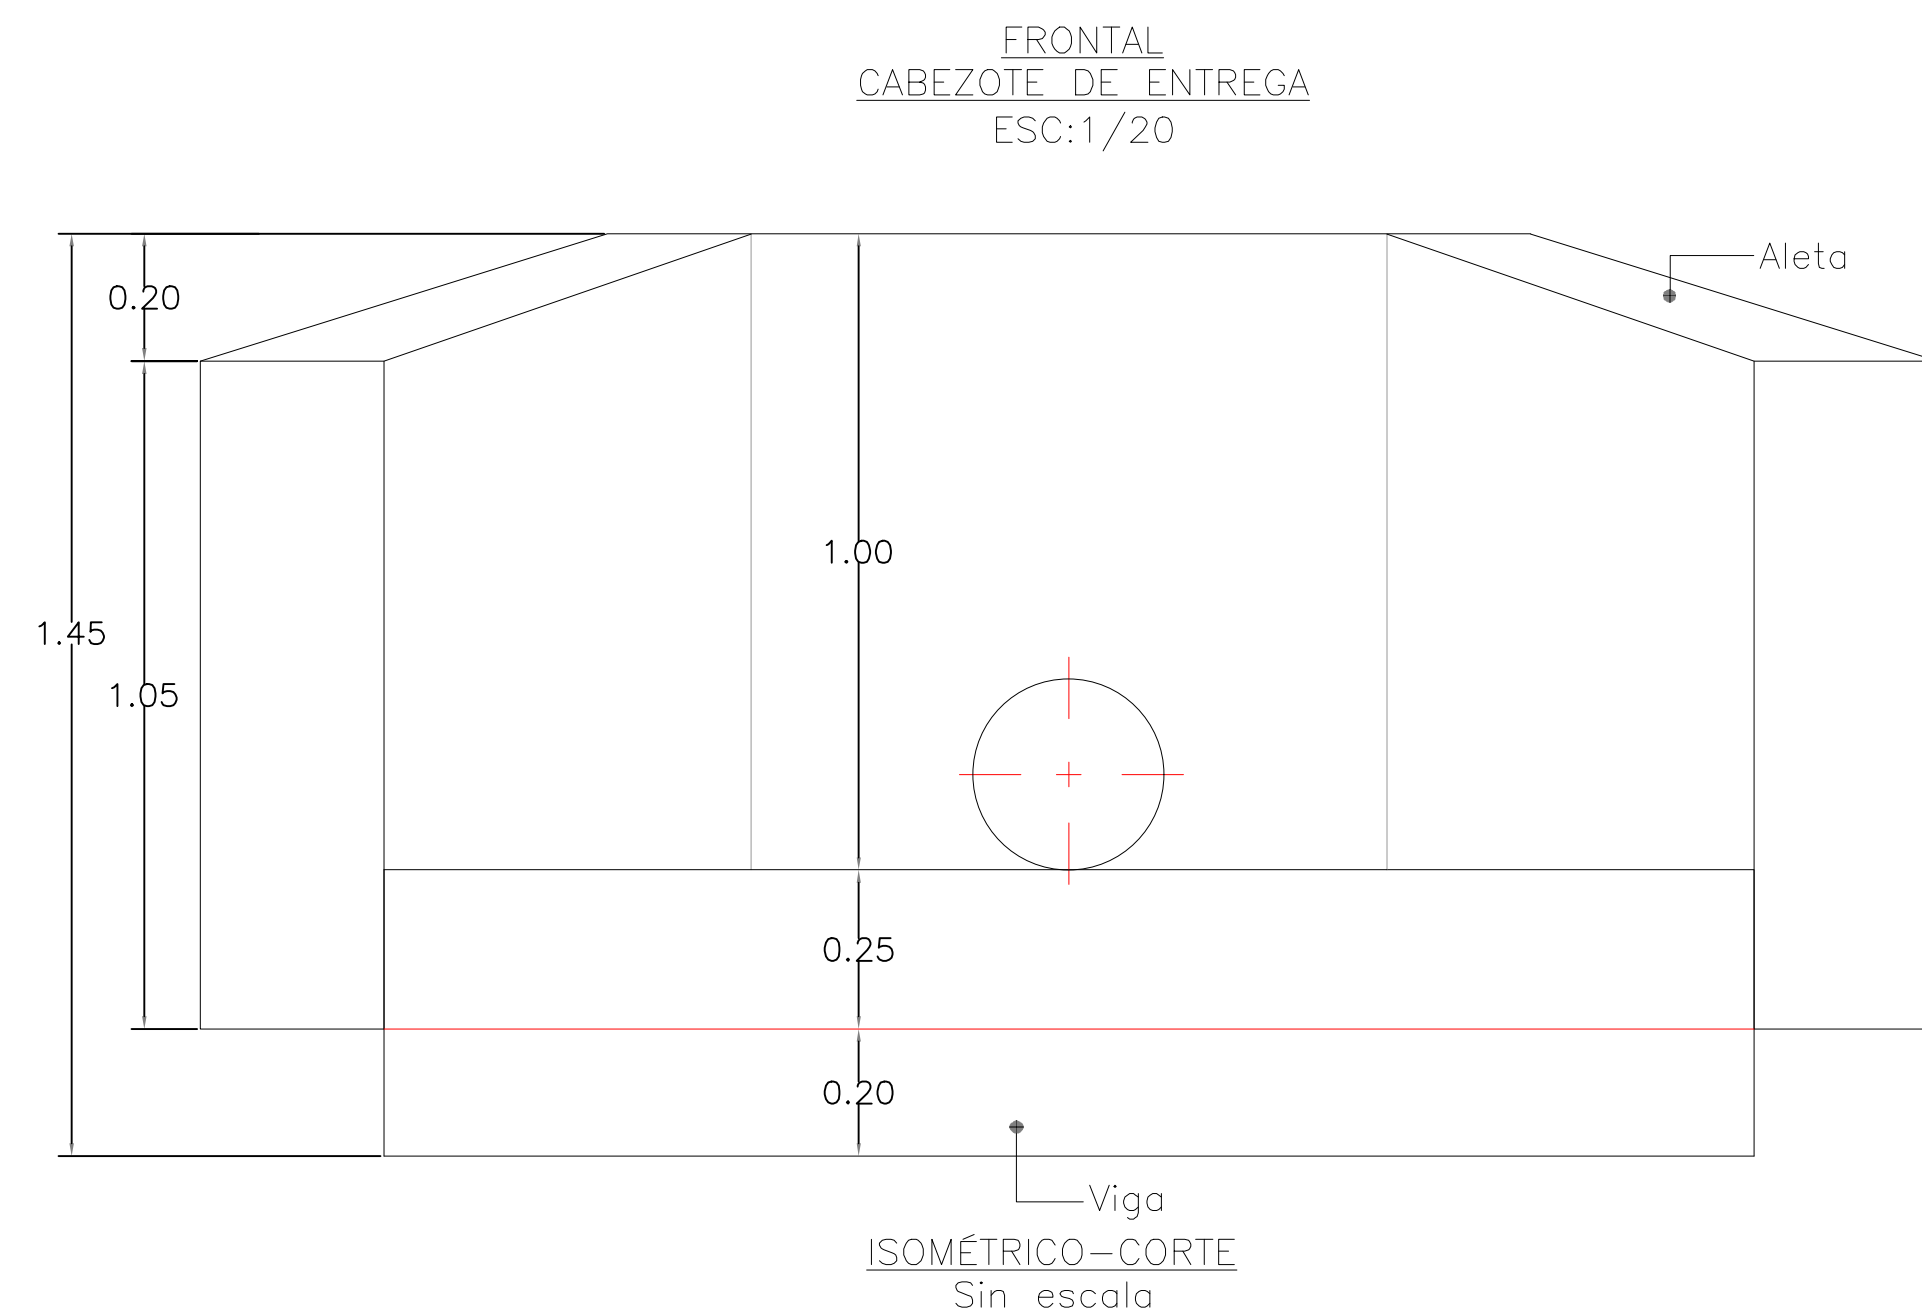
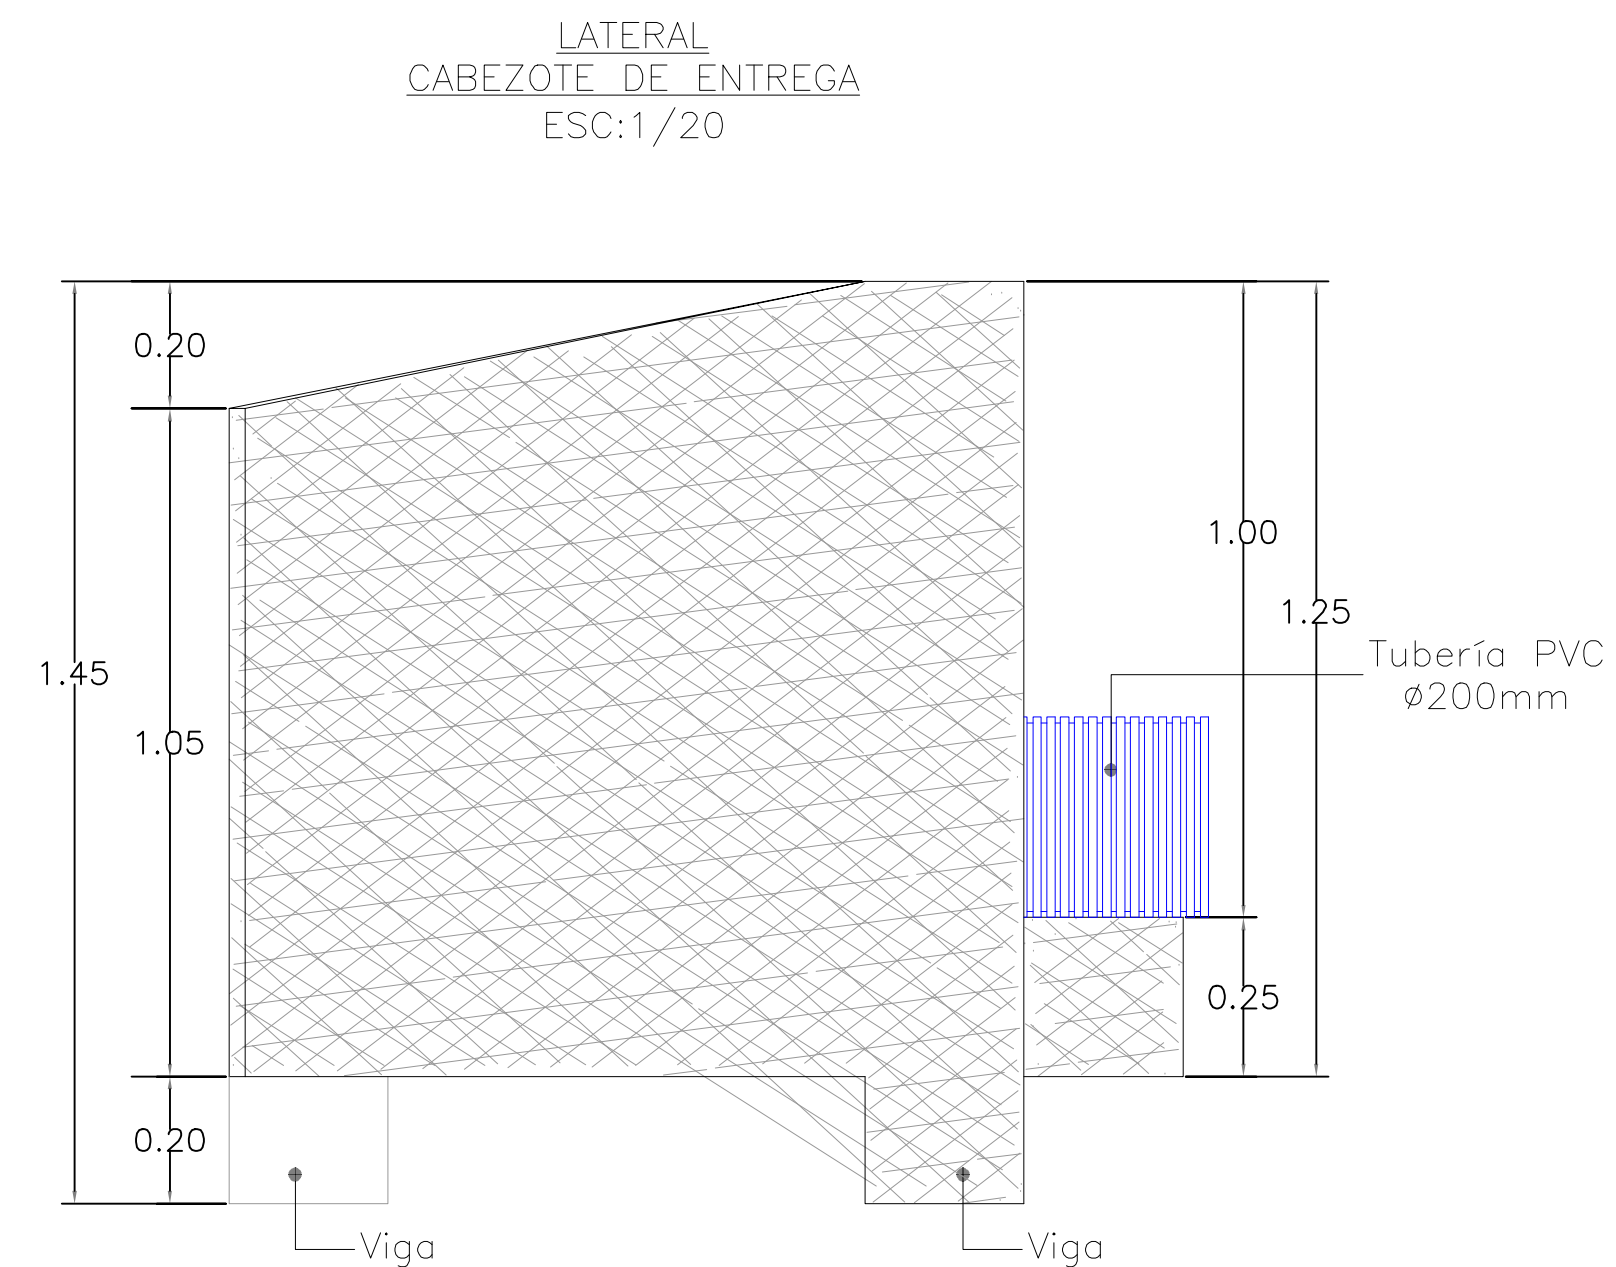
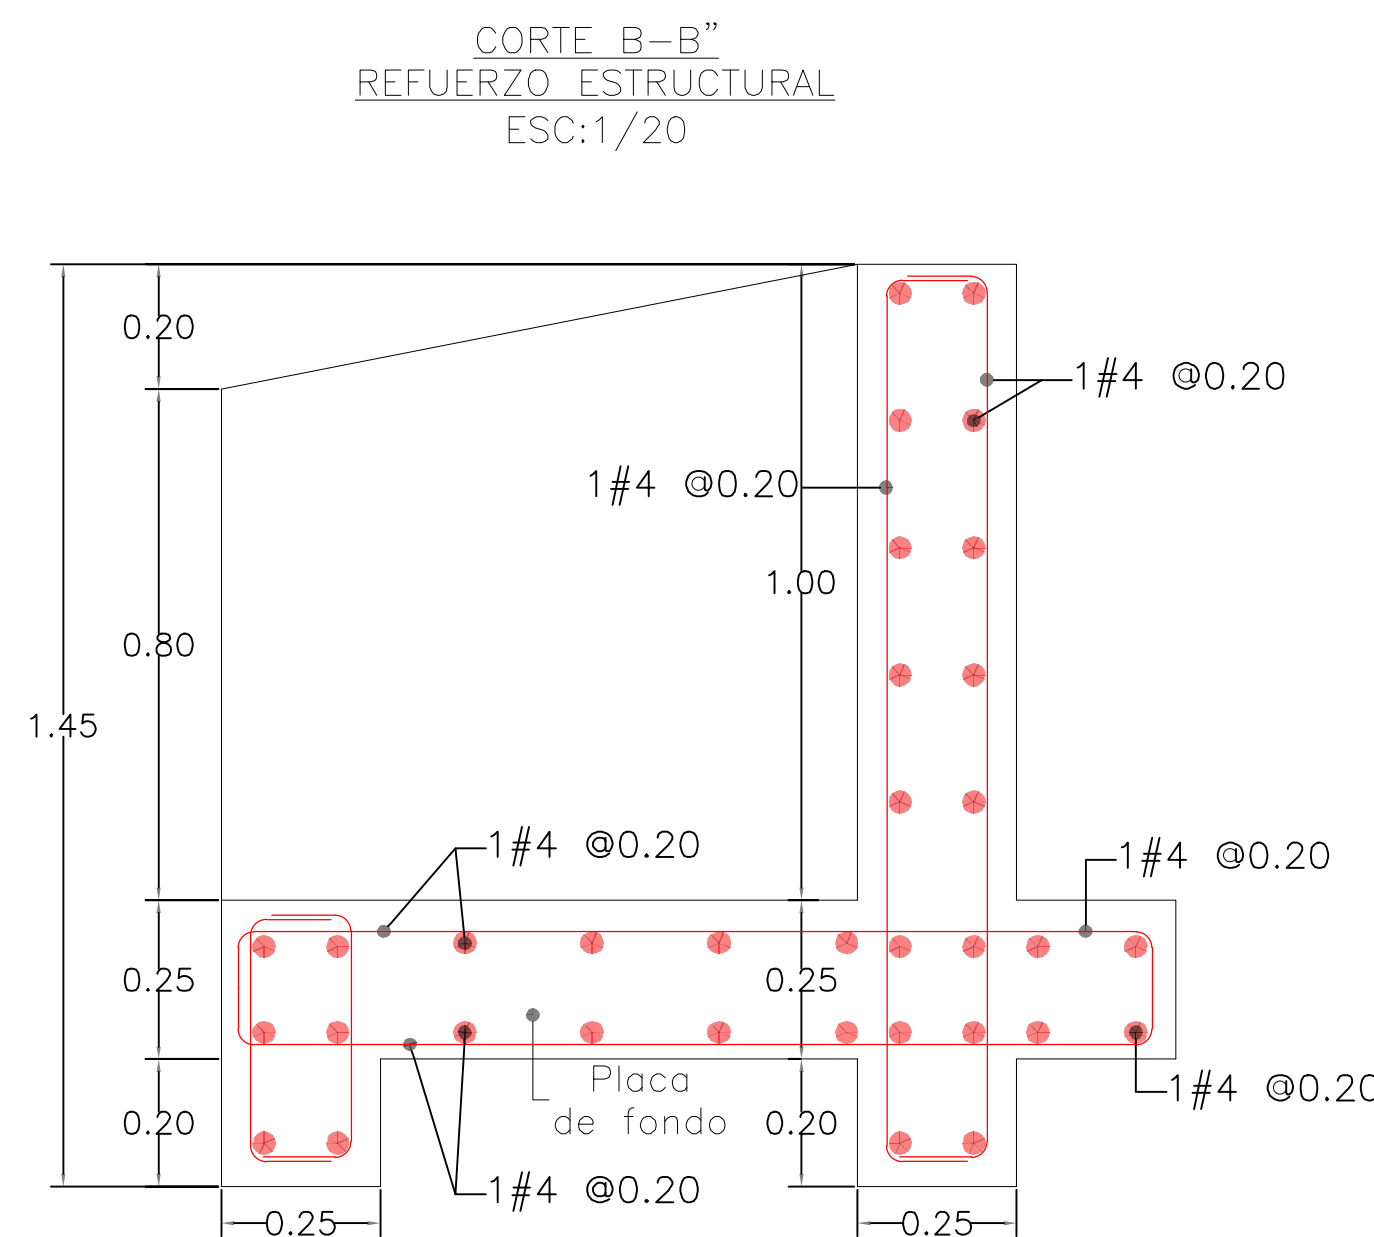
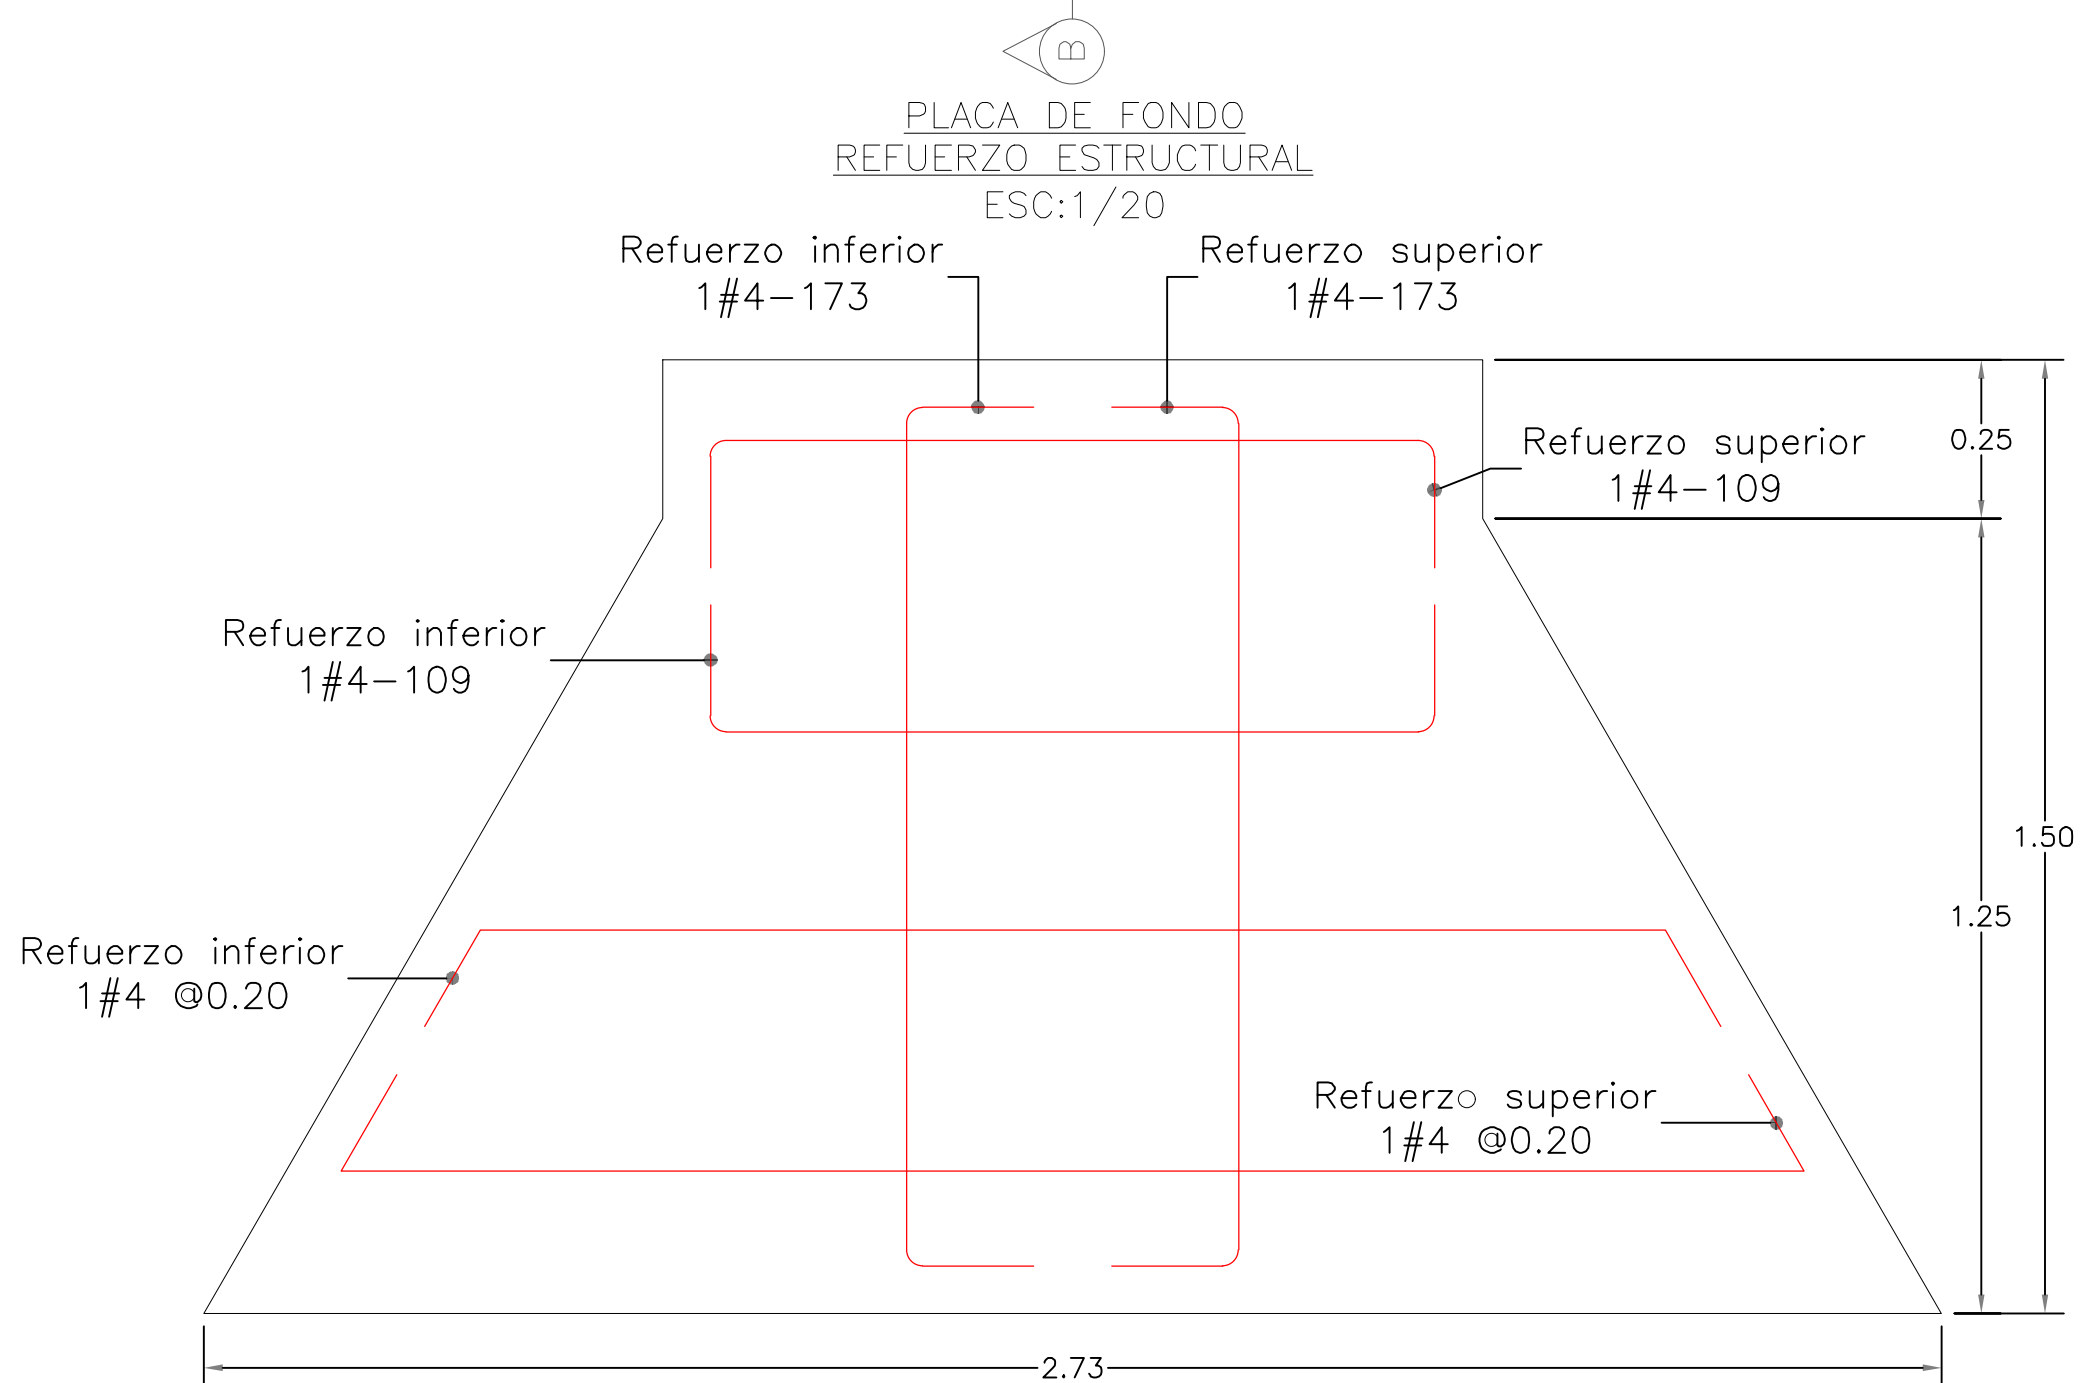
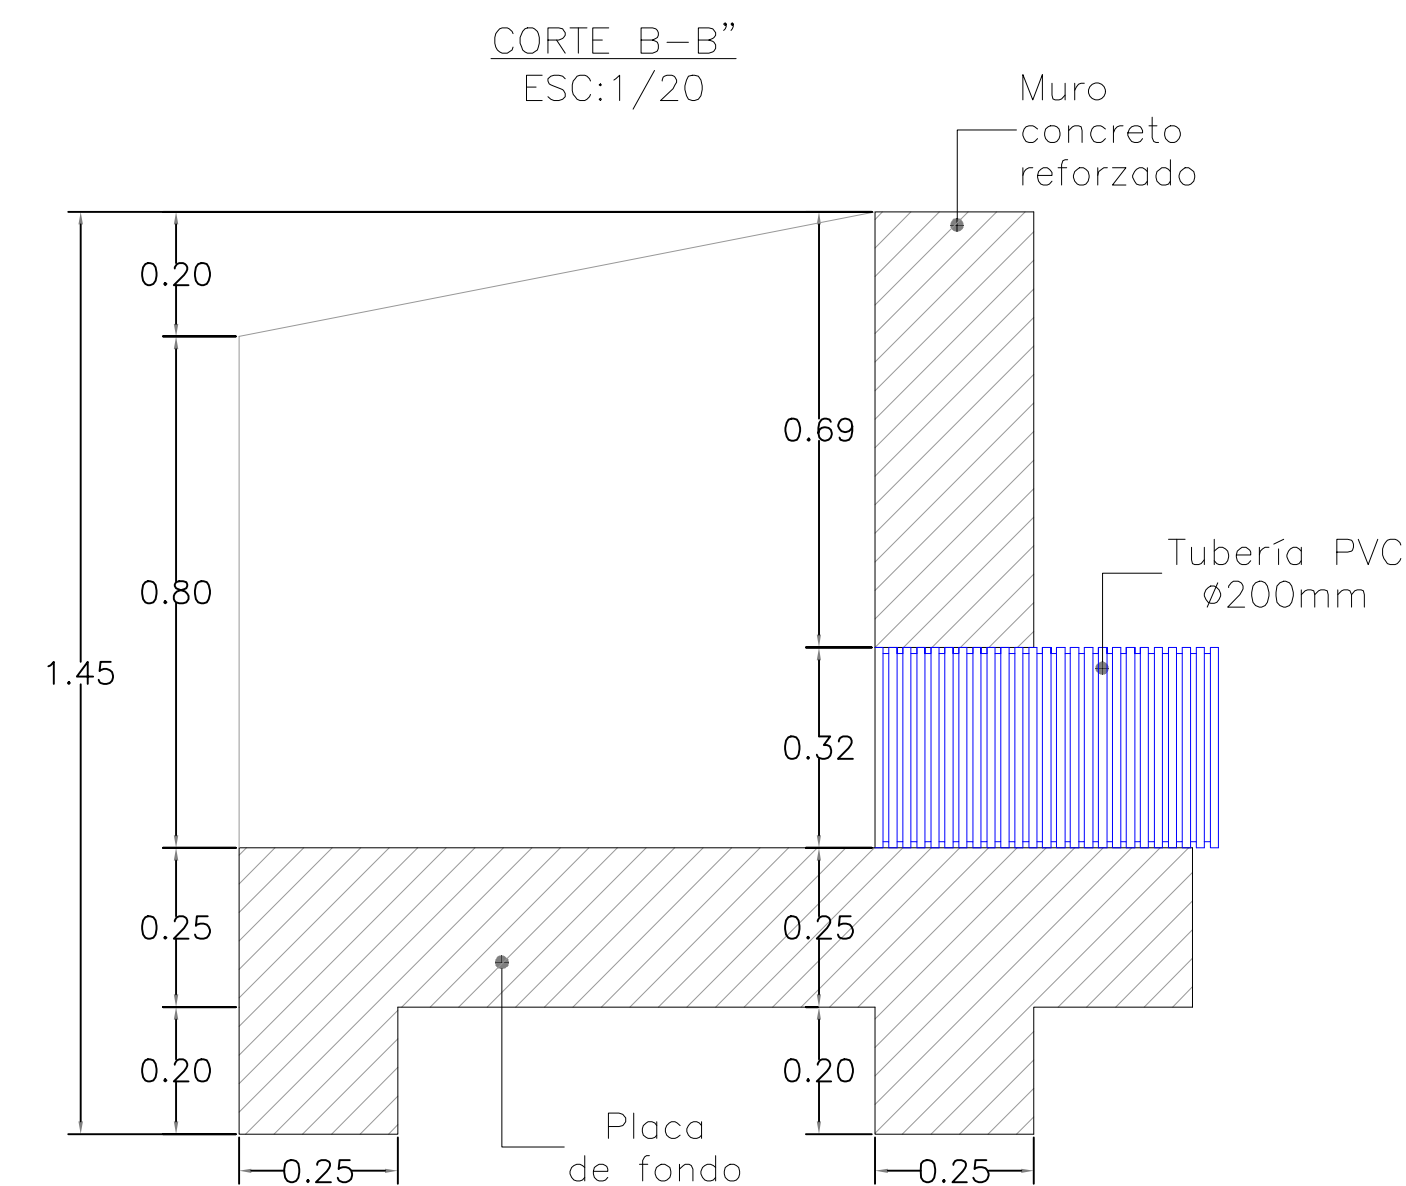
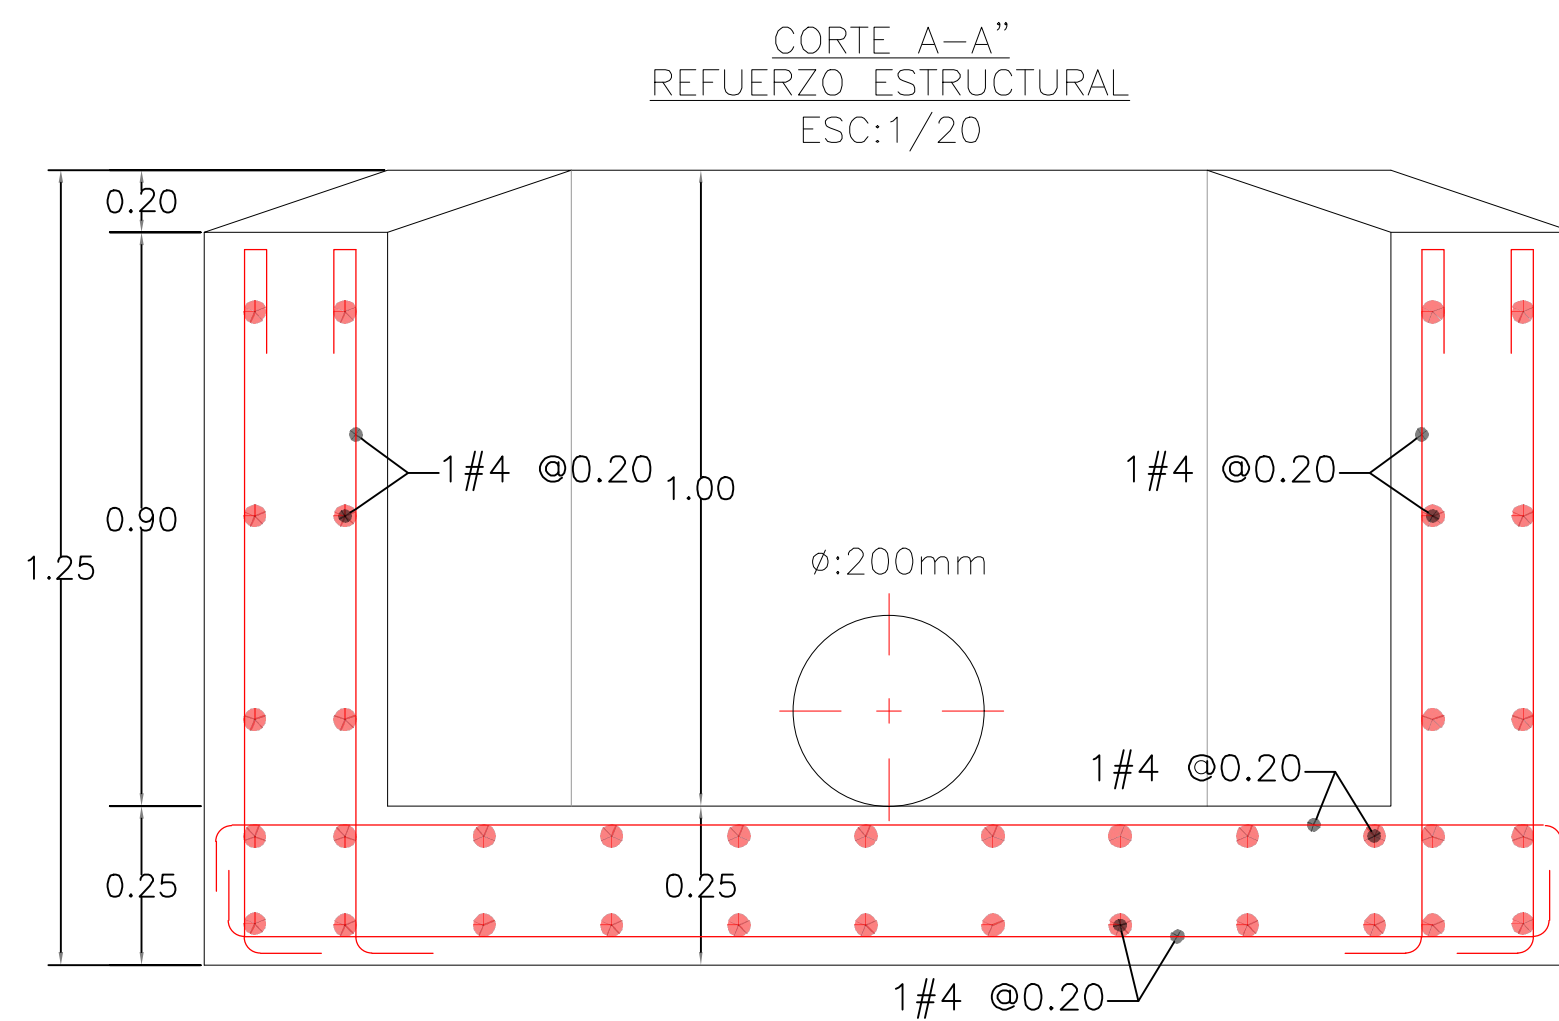



ESTRUCTURA DE ENTREGA PTAR

sin escala

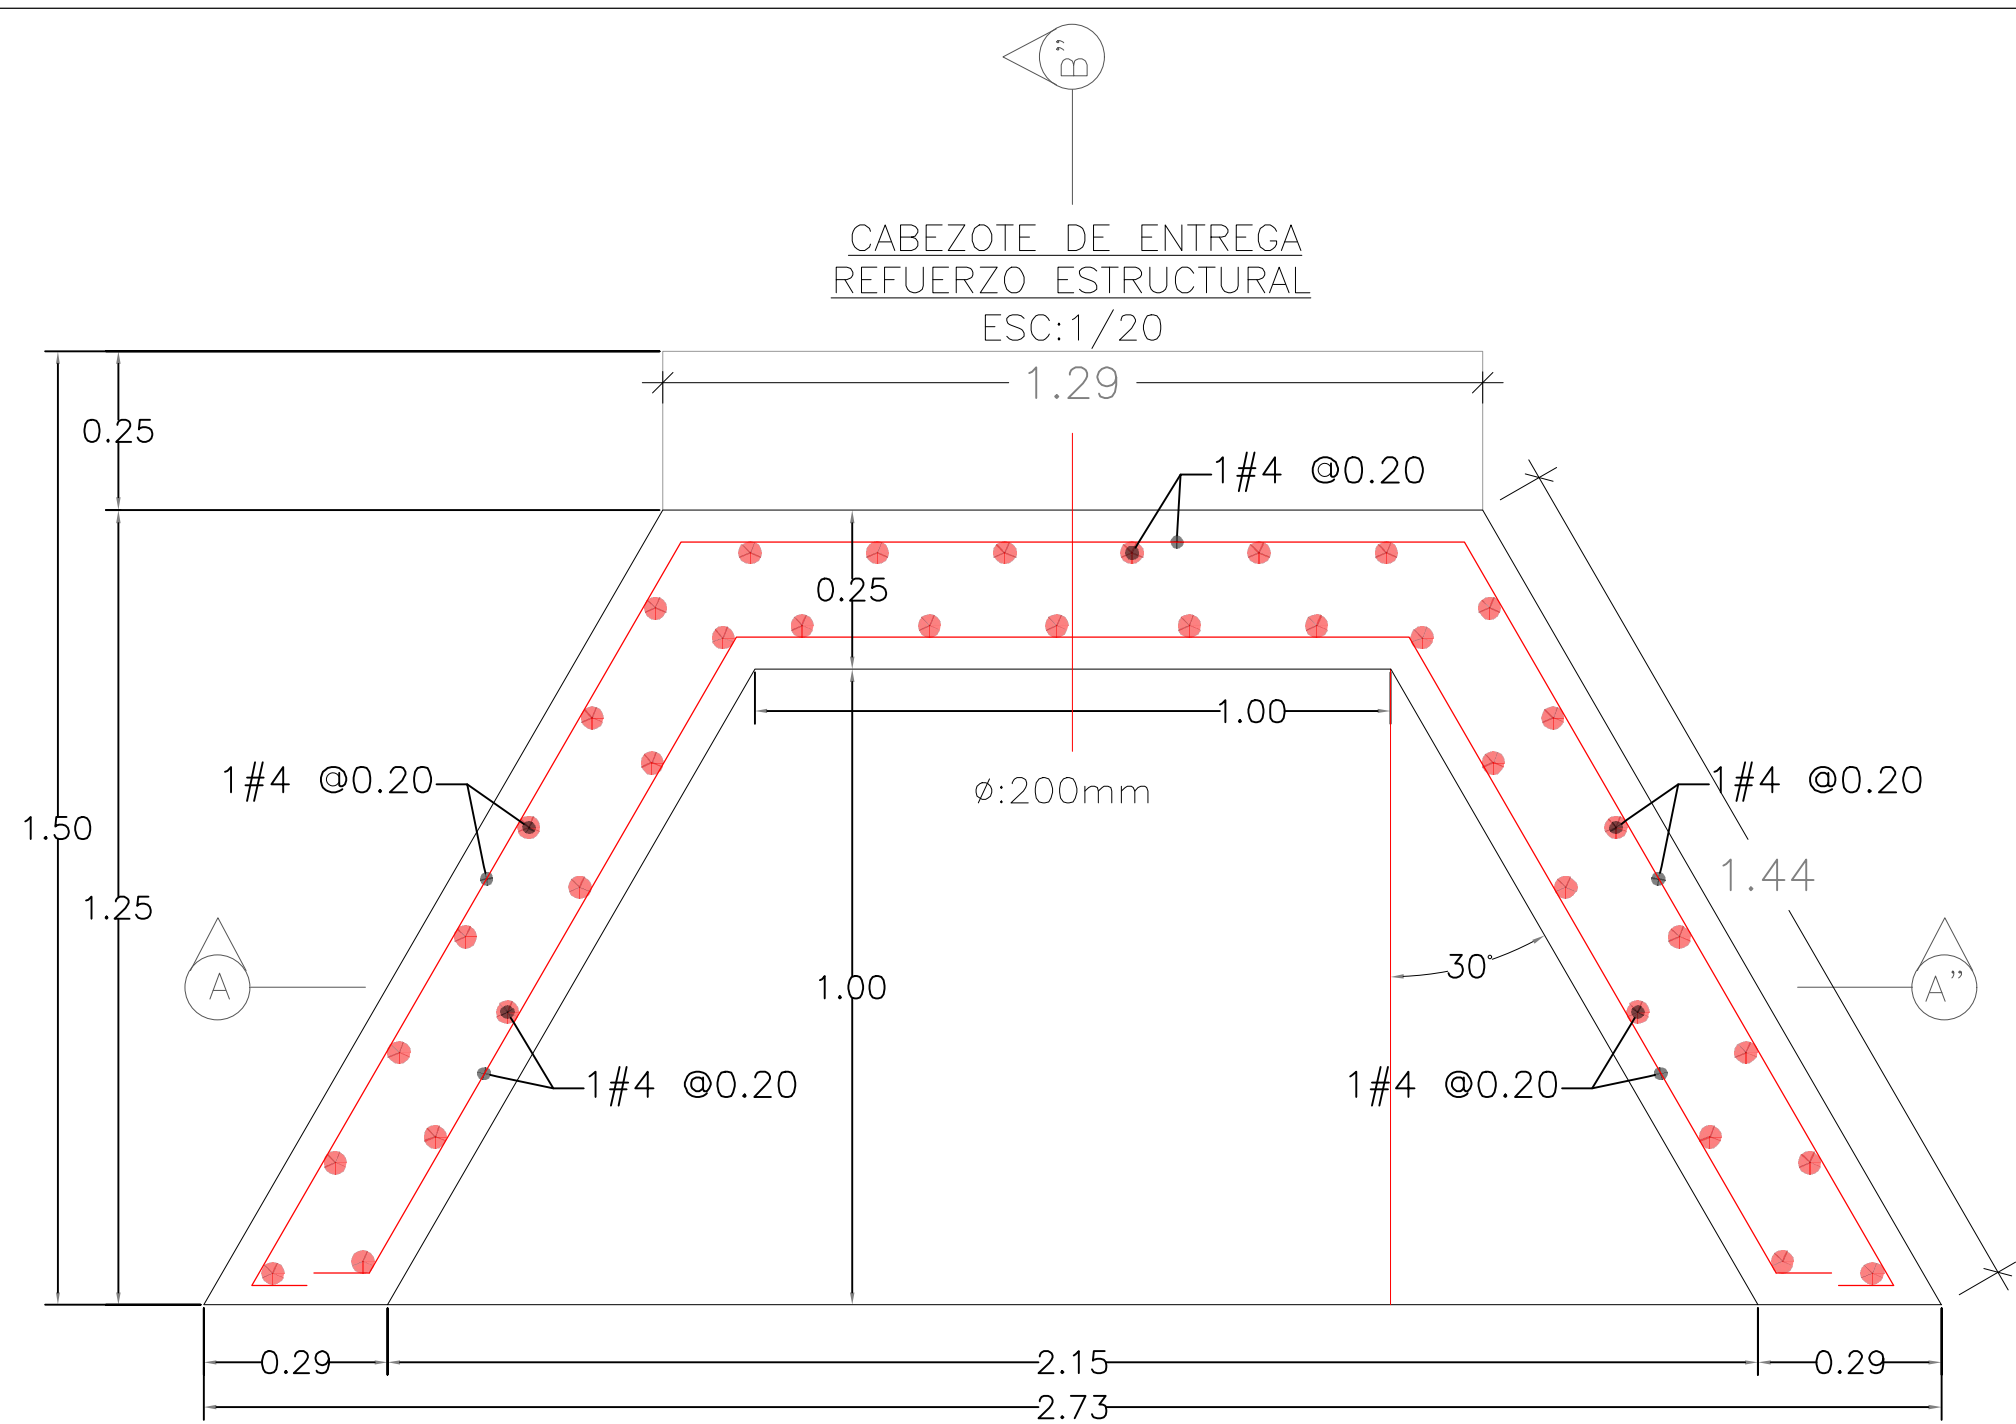

DETALLE DADO EN CONCRETO
ESCALA 1/10

DISEÑO RED DE AGUAS NEGRAS

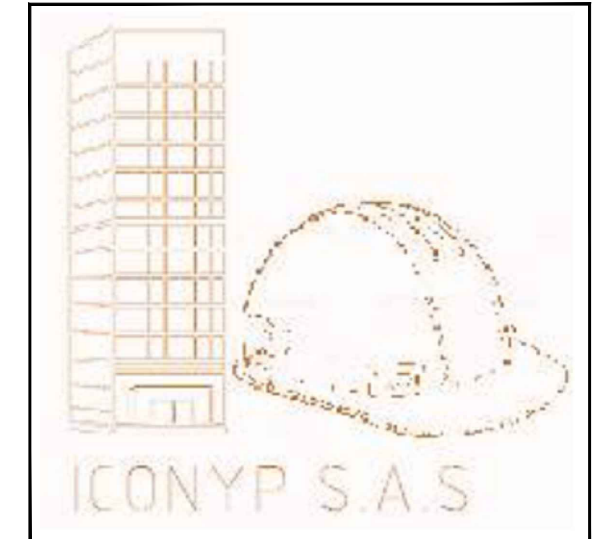

INTERVENTORÍA,
CONSTRUCCIONES,
PROYECTOS ICONYP
S.A.S

Departamento del Tolima
Municipio de Alpujarra
Vereda El Carmen

OBSERVACIONES

CONTENIDO
DETALLE ESTRUCTURA DE
ENTREGA

INGENIERO DISEÑADOR
Cristian Camilo Castro
CRISTIAN CAMILO CASTRO G.
M.P 70202-278645 C.P.N.T

CONSULTOR
PATRICIA ELVIRA S. MESA
R.L. ICONYP S.A.S

Vo. Bo.
SECRETARIA DE PLANEACION

FECHA Diciembre 2024	ESCALA INDICADA
-------------------------	--------------------

PROPIETARIO
Alcaldia de
ALPUJARRA

