

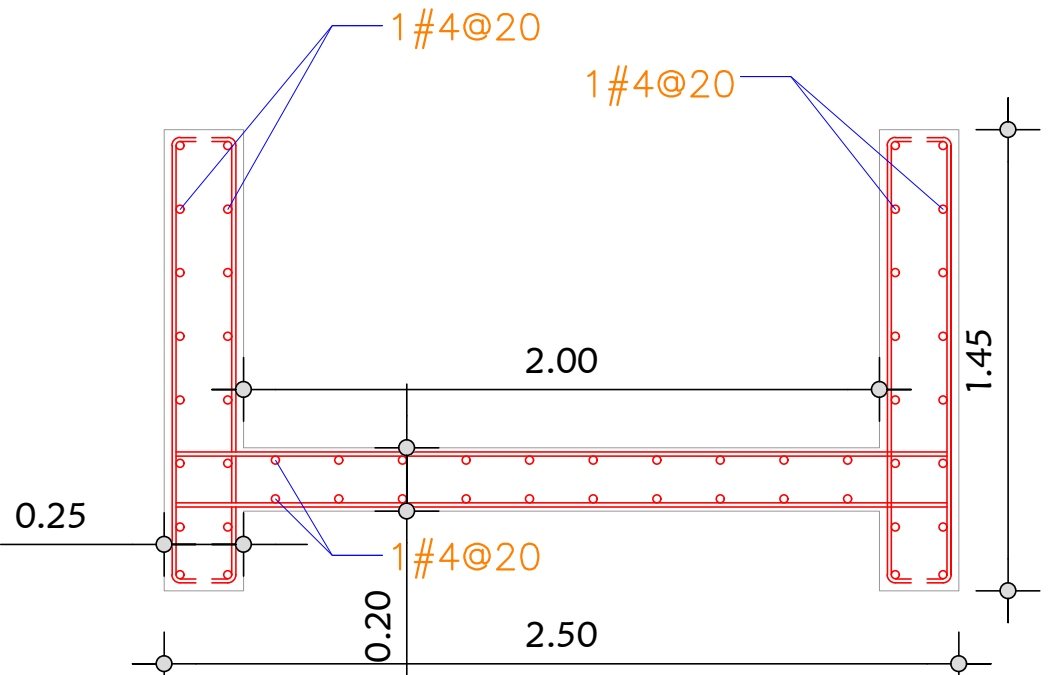


LECHOS DE SECADO
ESCALA 1/20


VISTA EN PLANTA
ESCALA 1/20

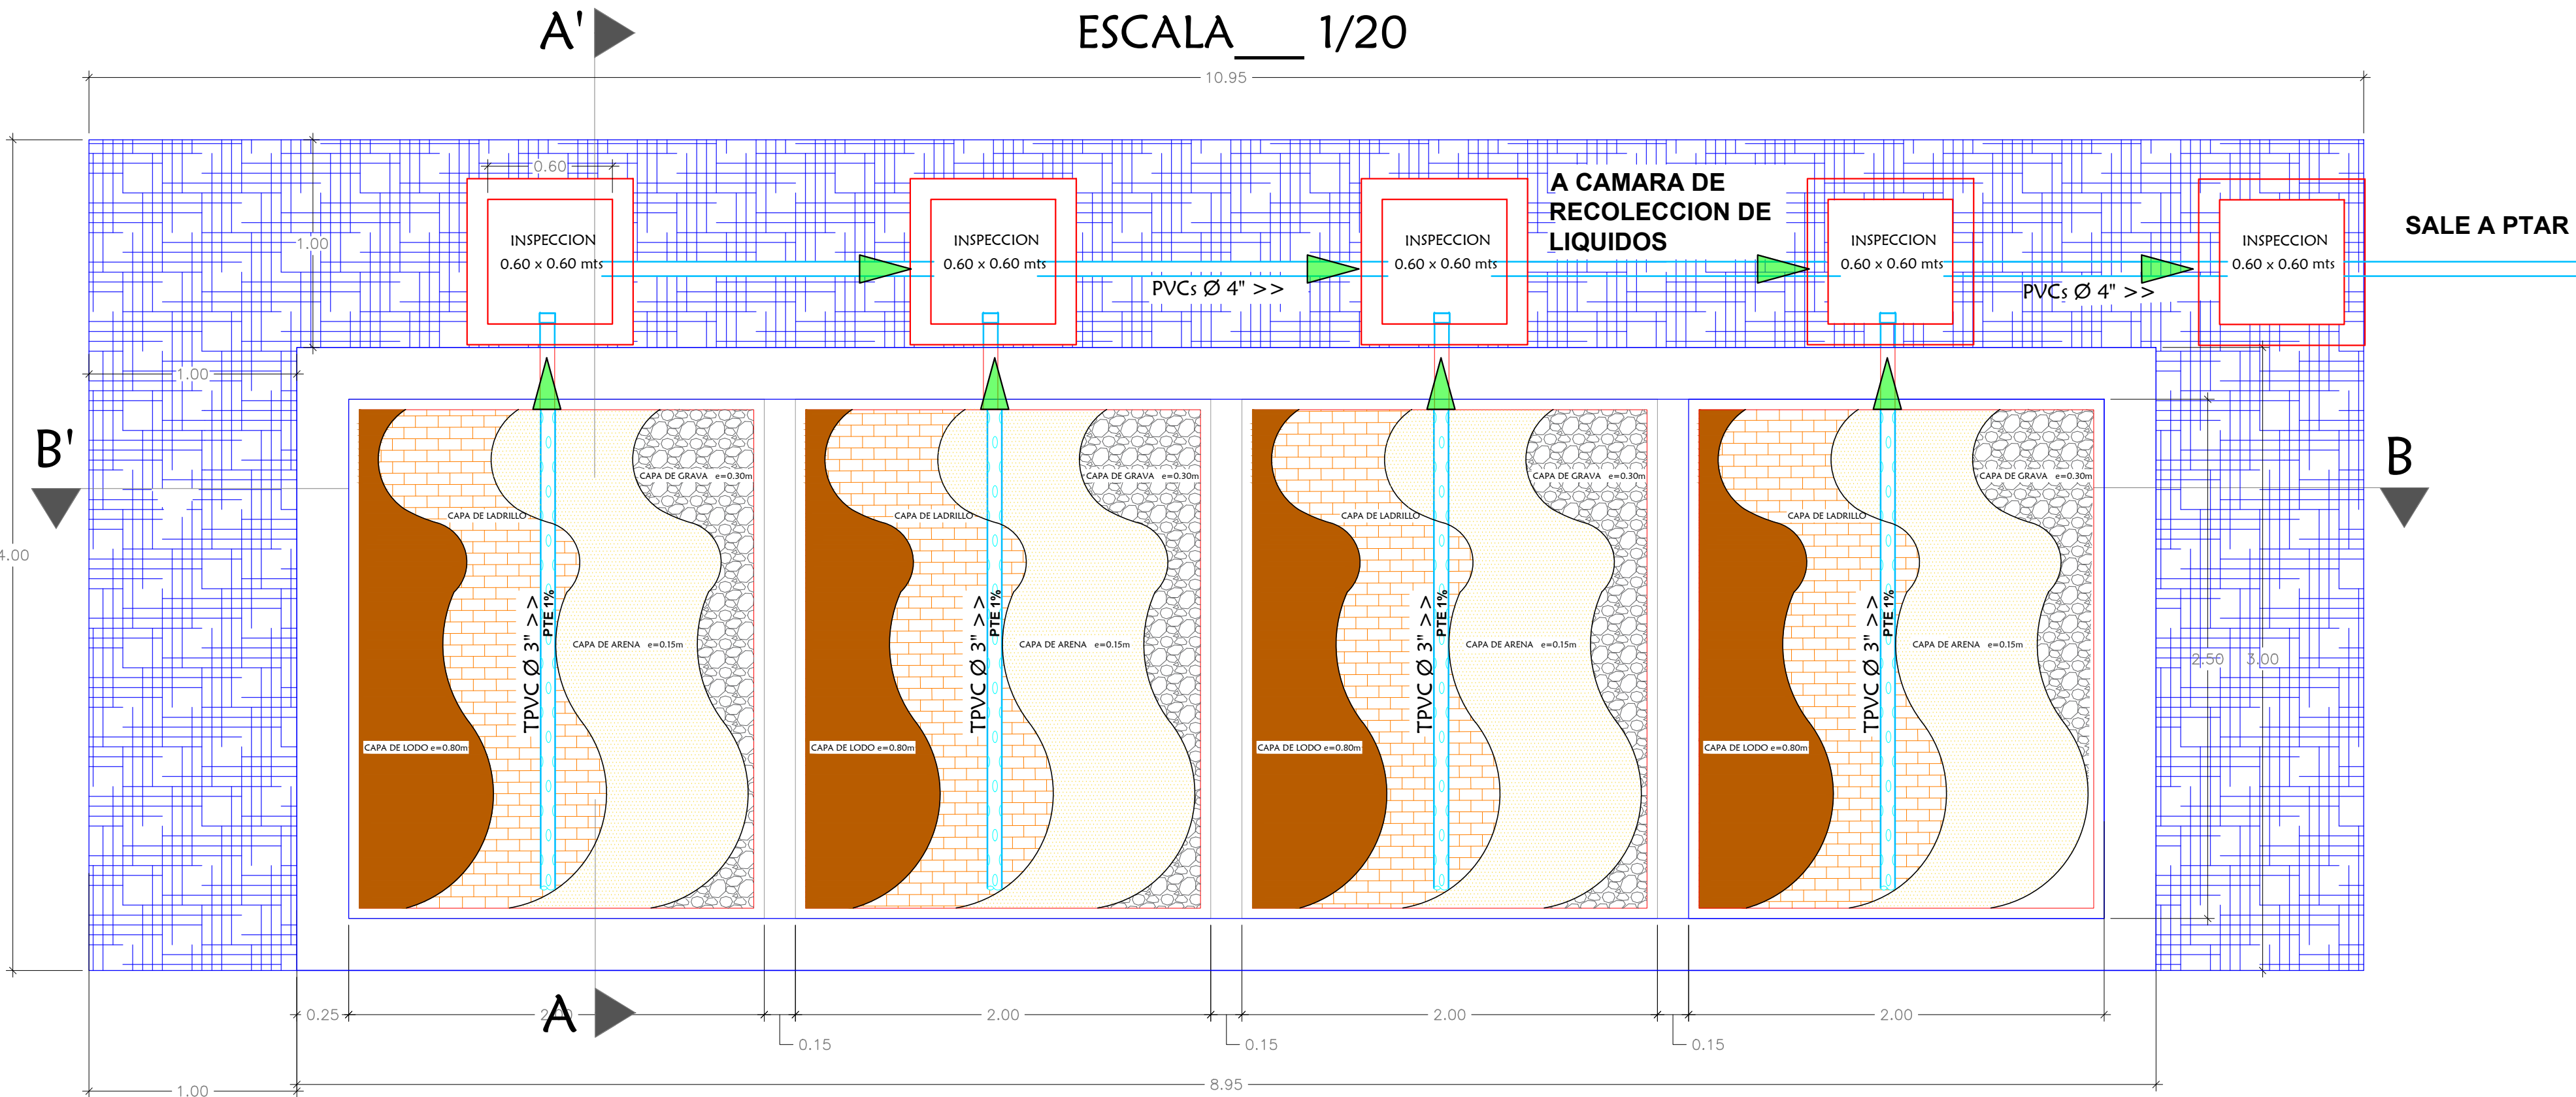

DETALLE ESTRUCTURAL
ESCALA 1/20

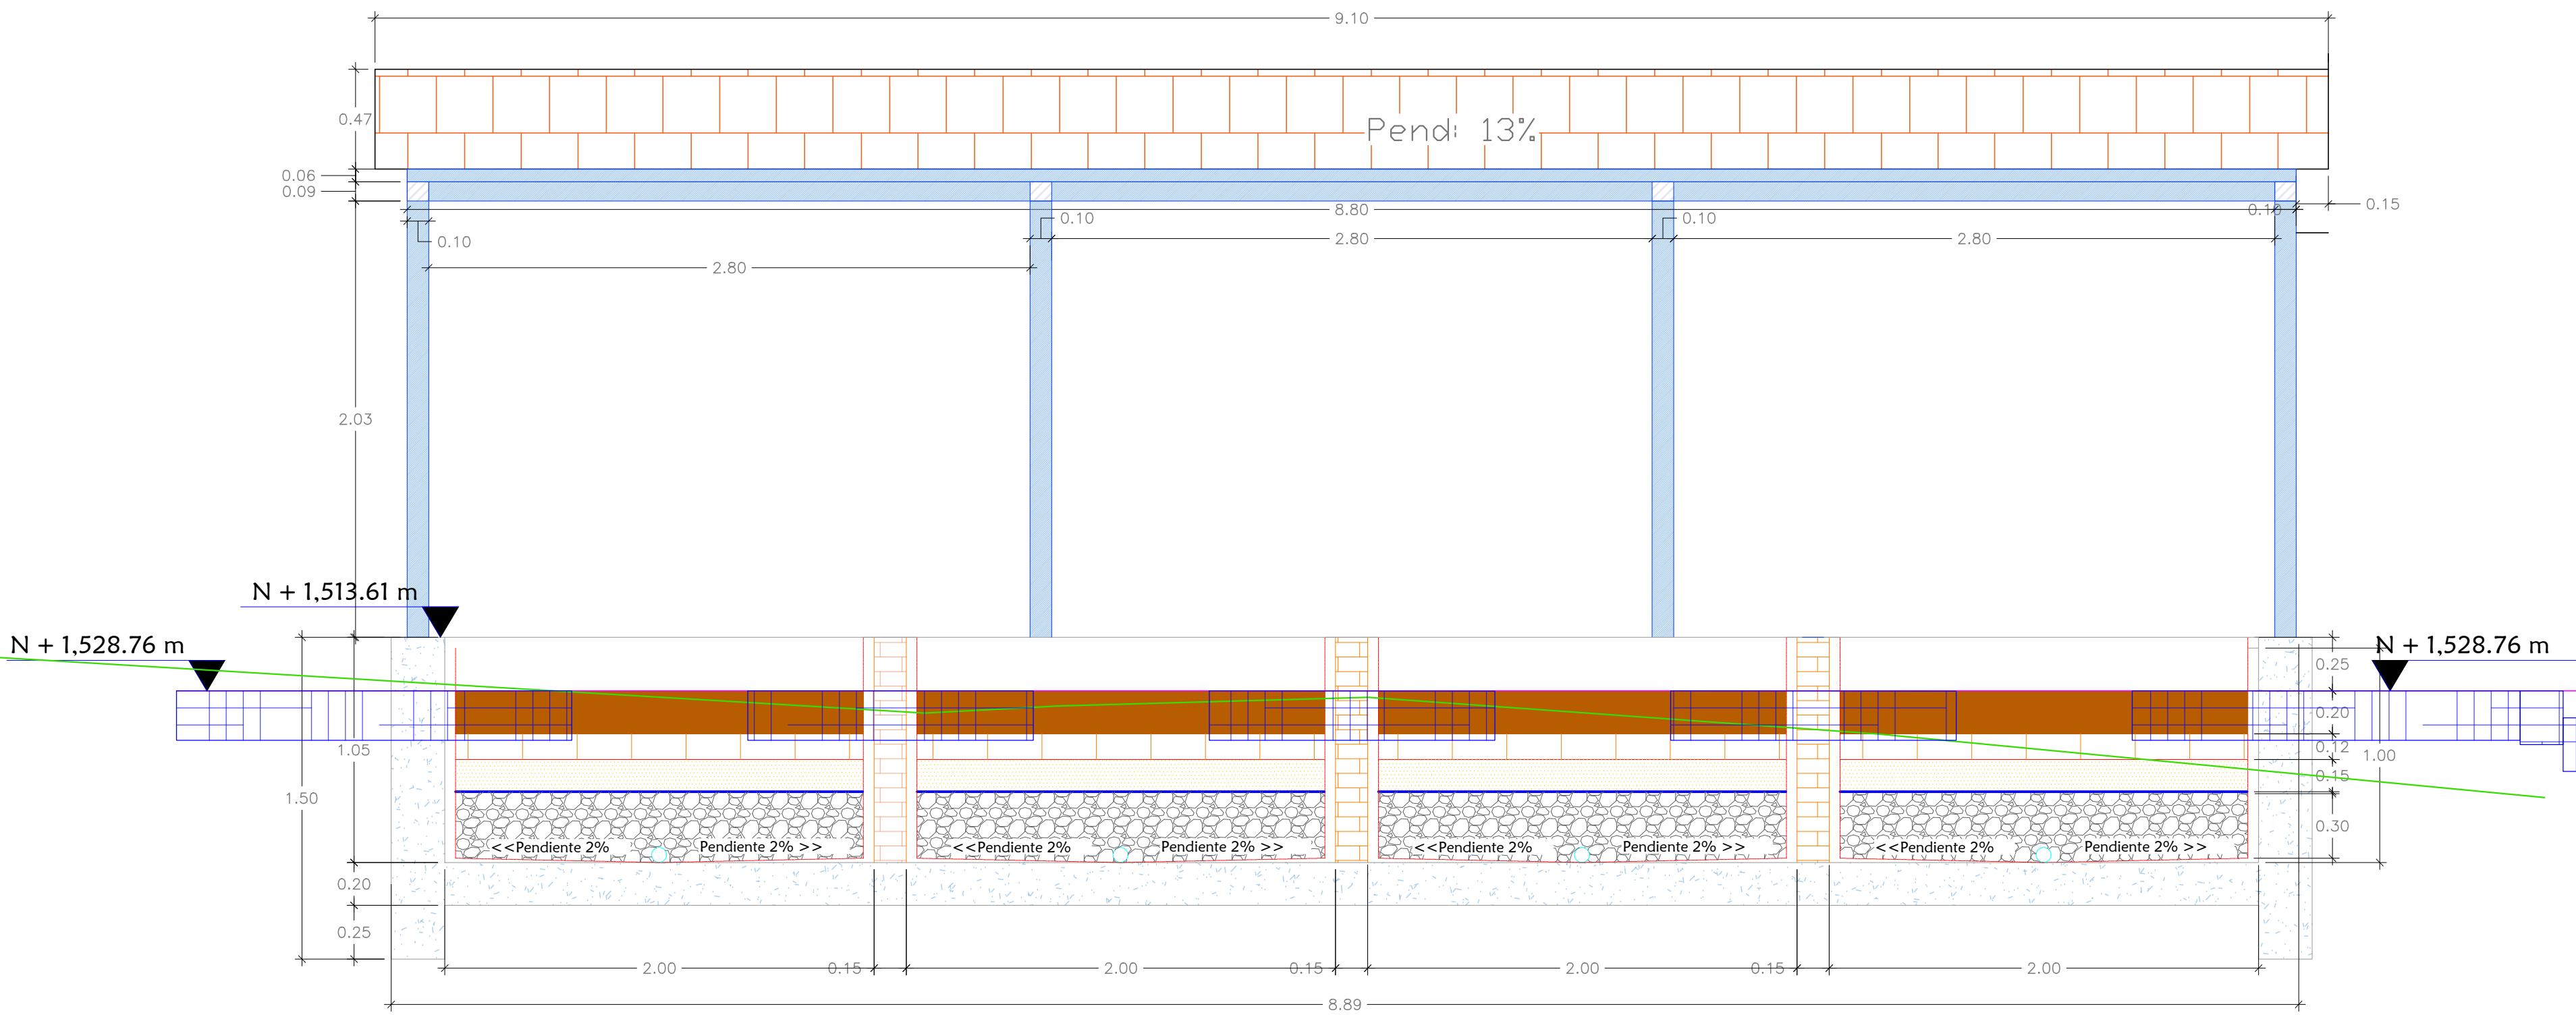

CORTE B-B'
ESCALA 1/20

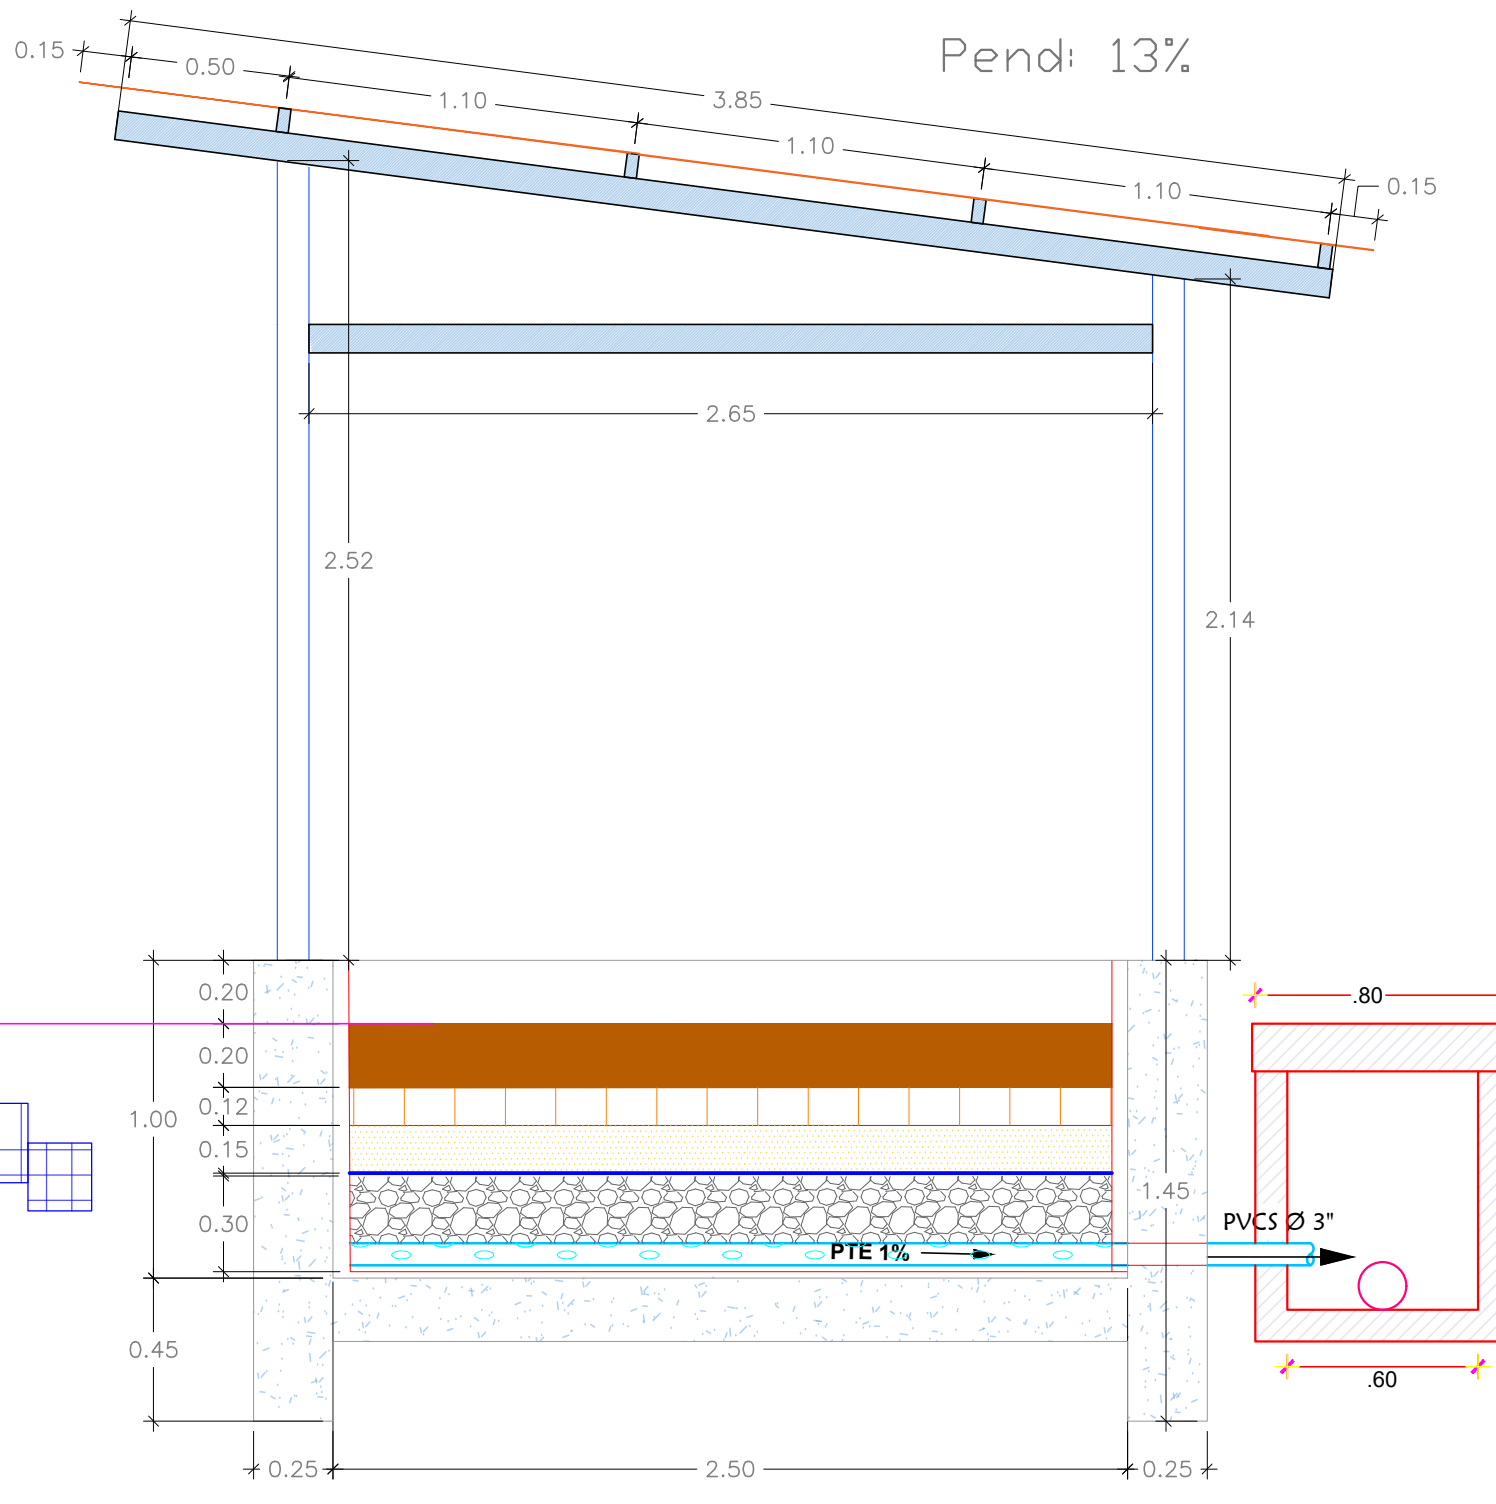

CORTE A-A'
ESCALA 1/20

DISEÑO RED DE AGUAS NEGRAS



INTERVENTORÍA,
CONSTRUCCIONES,
PROYECTOS ICONYP
S.A.S

Departamento del Tolima
Municipio de Alpujarra
Vereda El Carmen

OBSERVACIONES

CONTENIDO
LECHOS DE SECADO

INGENIERO DISEÑADOR
CRISTIAN CAMILO CASTRO G.
M.P 70202-278645 C.P.N.T

CONSULTOR
PATRICIA CAMPA S. MESA
R.L. ICONYP S.A.S

Vo. Bo.
SECRETARIA DE PLANEACION

FECHA
Diciembre 2024

ESCALA
INDICADA

PROPIETARIO
Alcaldia de
ALPUJARRA

