
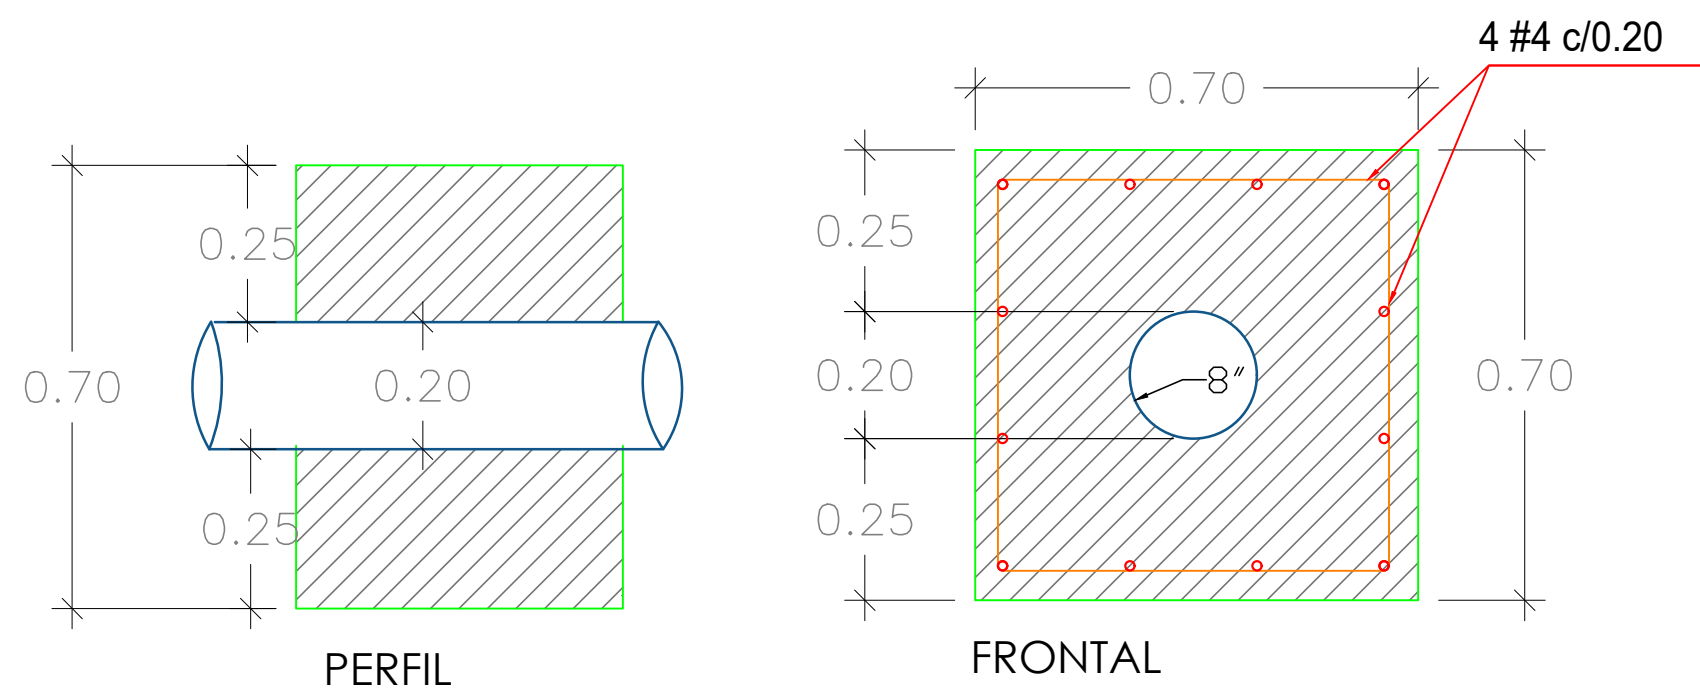


PERFIL LONGITUDINAL DE CONEXION PTAR

ESCALA 1/75

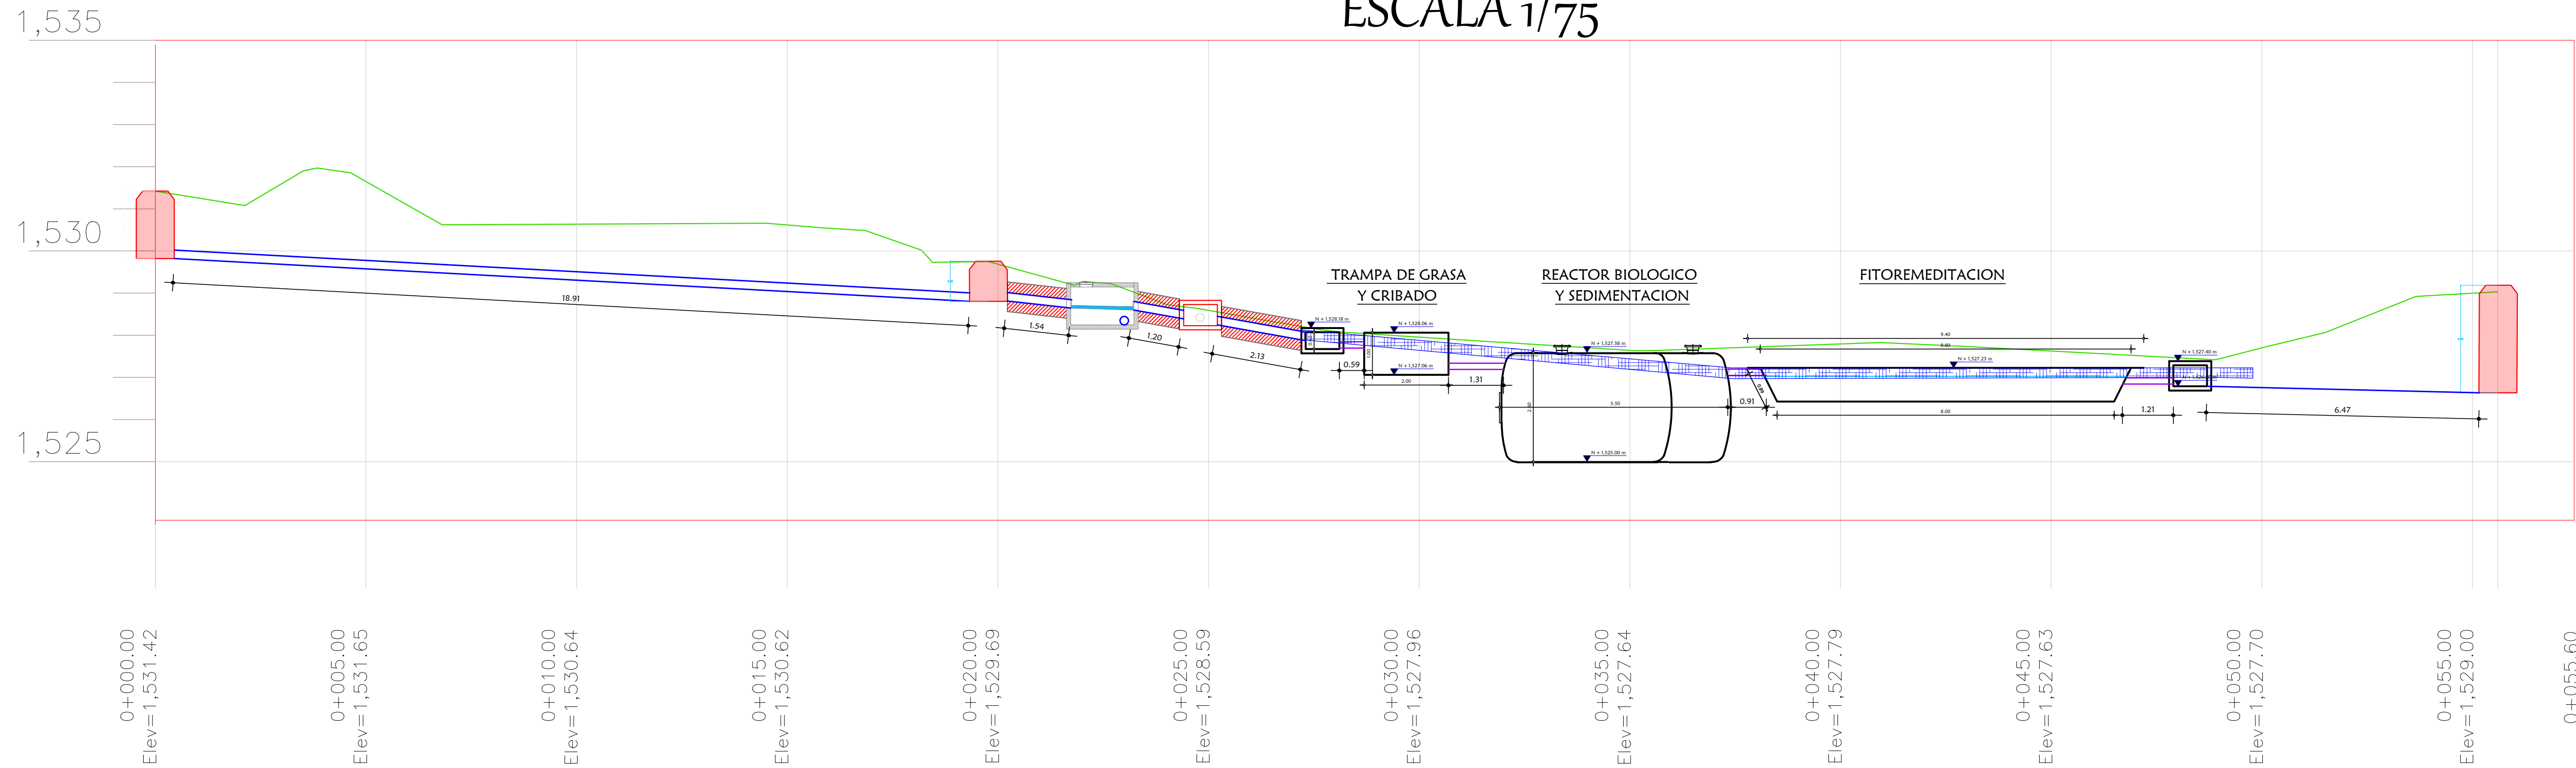

DETALLE DADO EN CONCRETO
ESCALA 1/10

DETALLE ANDEN Esc. 1/10


MALLA ELECTROSOLDADA
6 mm 15x15

BALDOSA MICROVIBRADA
e = 0.04m.

MORTERO DE PEGA
e = 0.04m.


HORMIGON ARMADO
e = 0.07m.

BASE GRANULADA COMPAC.
e = 0.08m.

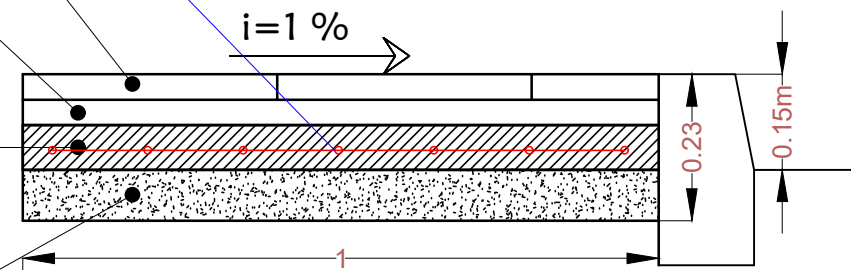


VISTA EN PLANTA DE CONEXION PTAR

ESCALA 1/75

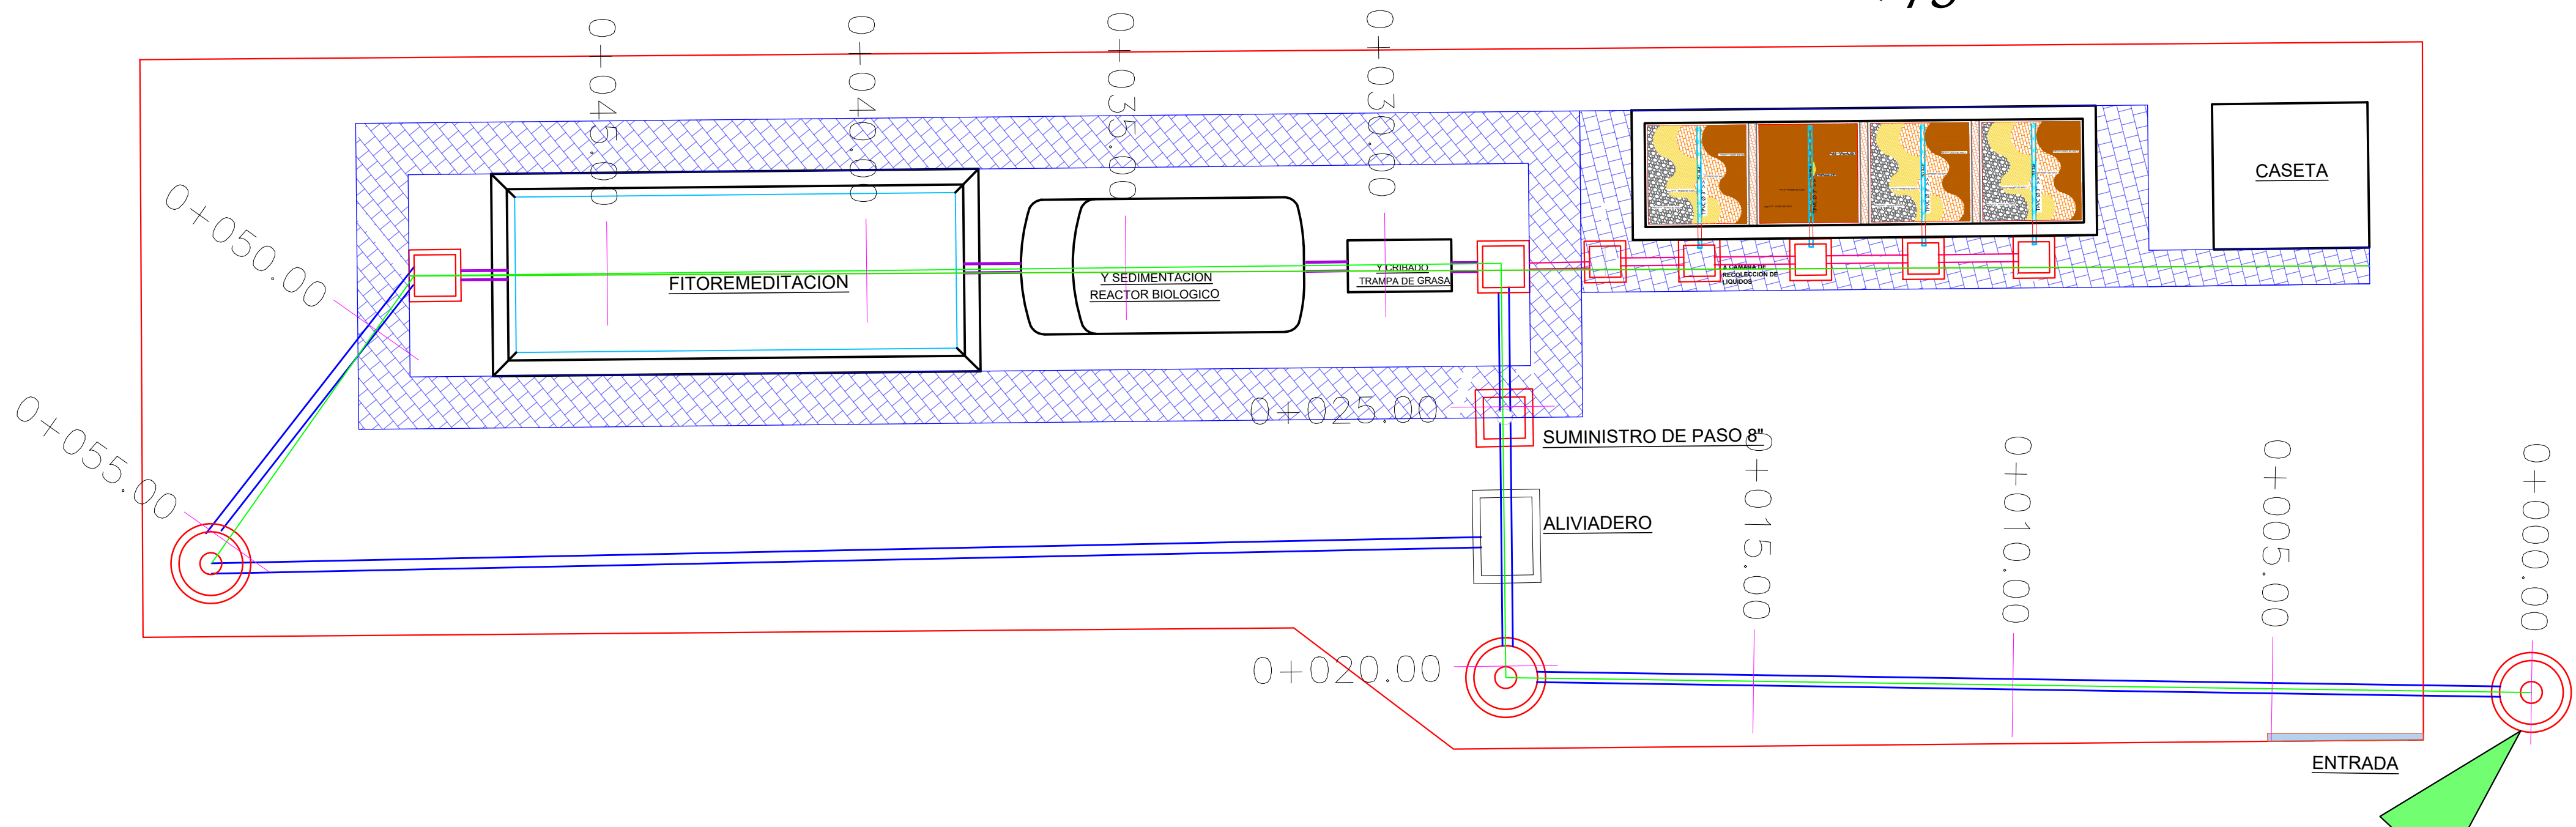

CONVENCIONES	
	TUBERIA 3" PULG.
	TUBERIA 4" PULG.
	TUBERIA 6" PULG.
	TUBERIA 8" PULG.
	TERRENO NATURAL
	CERRAMIENTO
	RAZANTE
	BATEA
	ALTURA POZO
	ANDEN
	RELLENOS
	NIVEL DE TERRENO
	POZO NUEVO
	POZO EXISTENTE
	CAJA DE INSP. 60 X 60 cm DOMICILIARIA
	CAJA DE INSP. 80 X 80 cm DOMICILIARIA

DISEÑO RED DE AGUAS NEGRAS

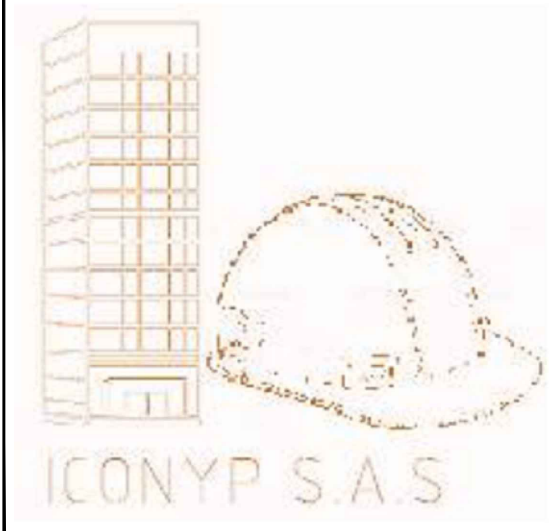

INTERVENTORÍA,
CONSTRUCCIONES,
PROYECTOS ICONYP
S.A.S

Departamento del Tolima
Municipio de Alpujarra
Vereda El Carmen

OBSERVACIONES

CONTENIDO
PERFIL DE CONEXION PTAR

INGENIERO DISEÑADOR
CRISTIAN GIL CASTRO G.
M.P 70202-278645 C.P.N.T

CONSULTOR
PATRICIA ELVIRA S. MESA
R.L. ICONYP S.A.S

Vo. Bo.
SECRETARIA DE PLANEACION

FECHA
Diciembre 2024

ESCALA
INDICADA

PROPIETARIO
Alcaldia de ALPUJARRA

