

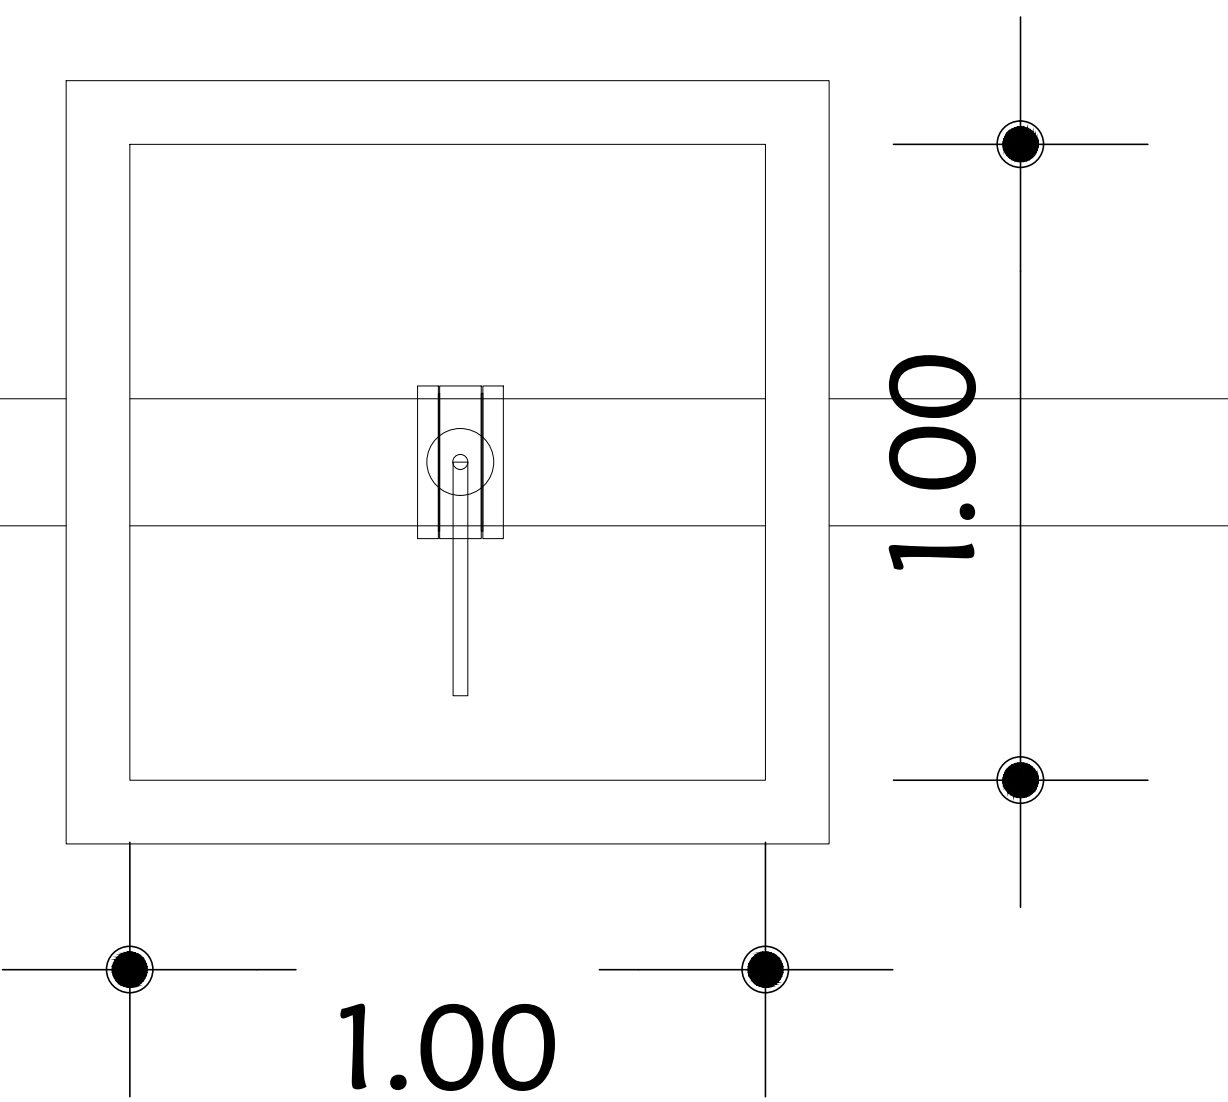



DETALLE ALIVIADERO - VALVULA BYPASS

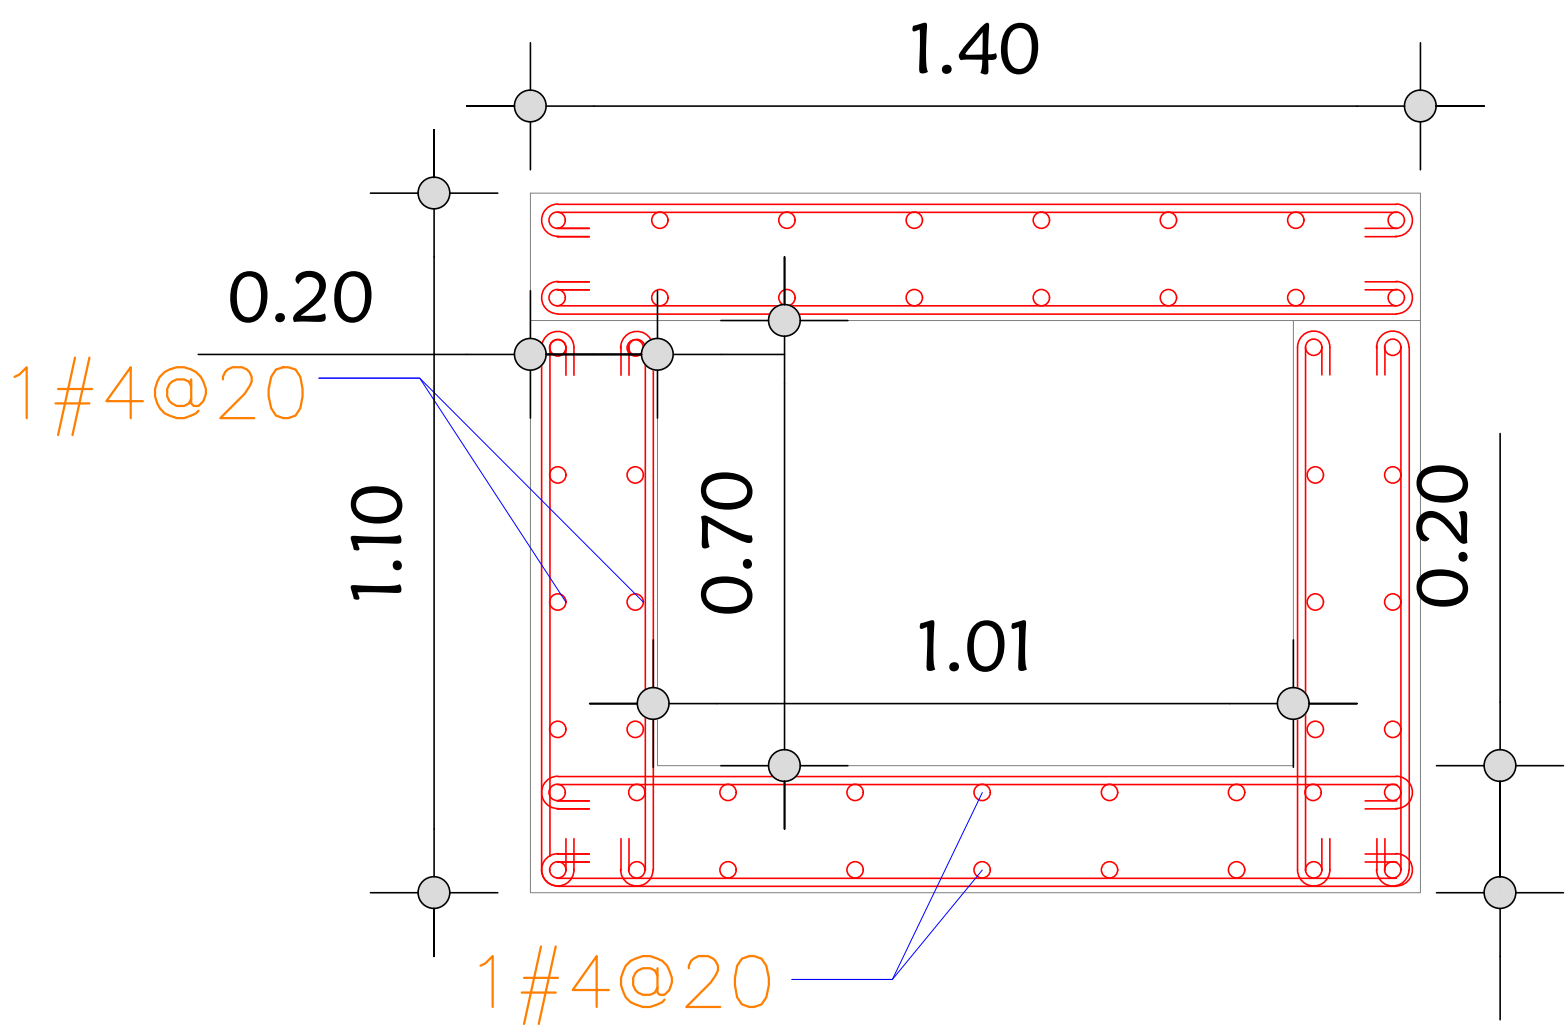


VALVULA MARIPOSA 8"

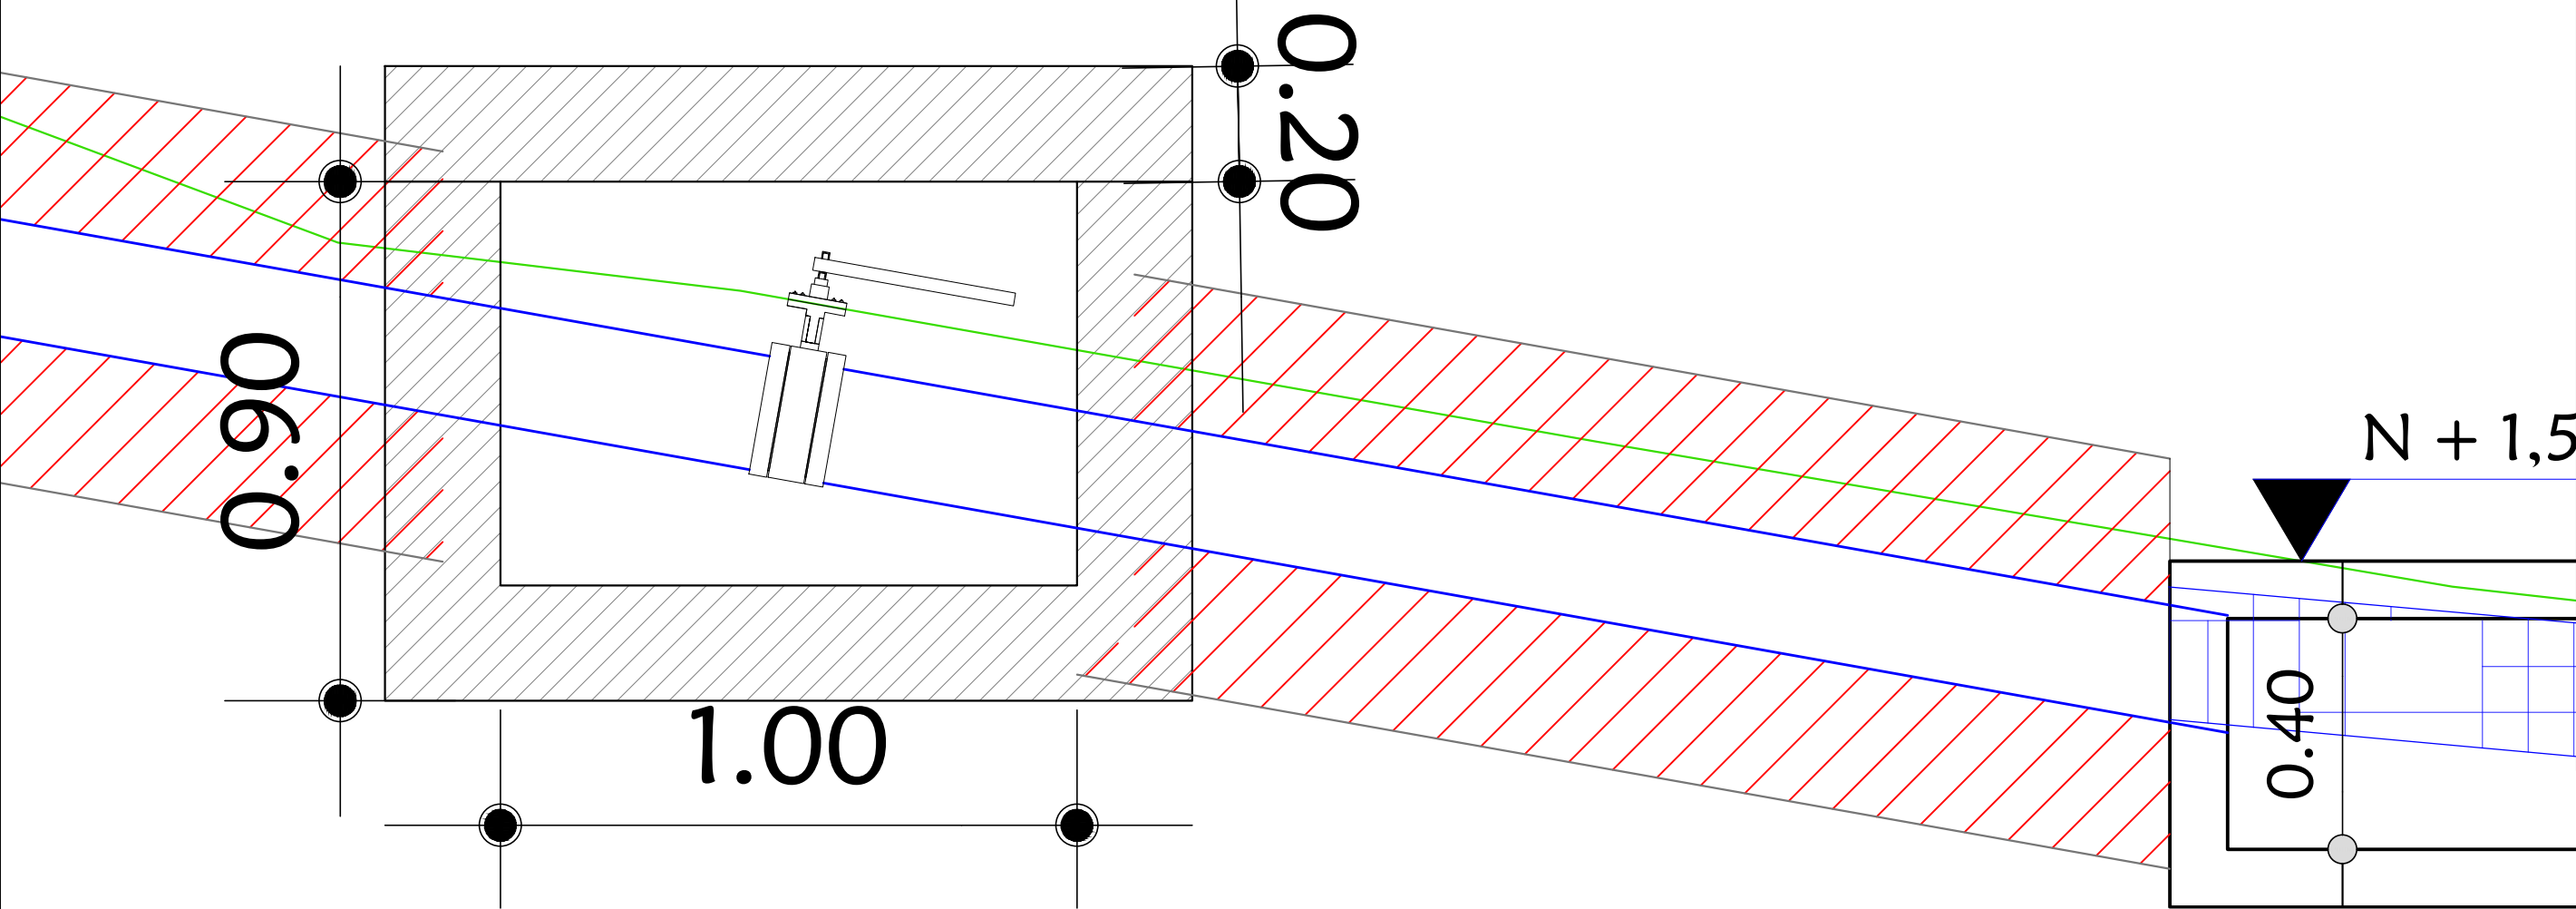


DETALLE ESTRUCTURAL CAJA VALVULA
ESCALA___ 1/10

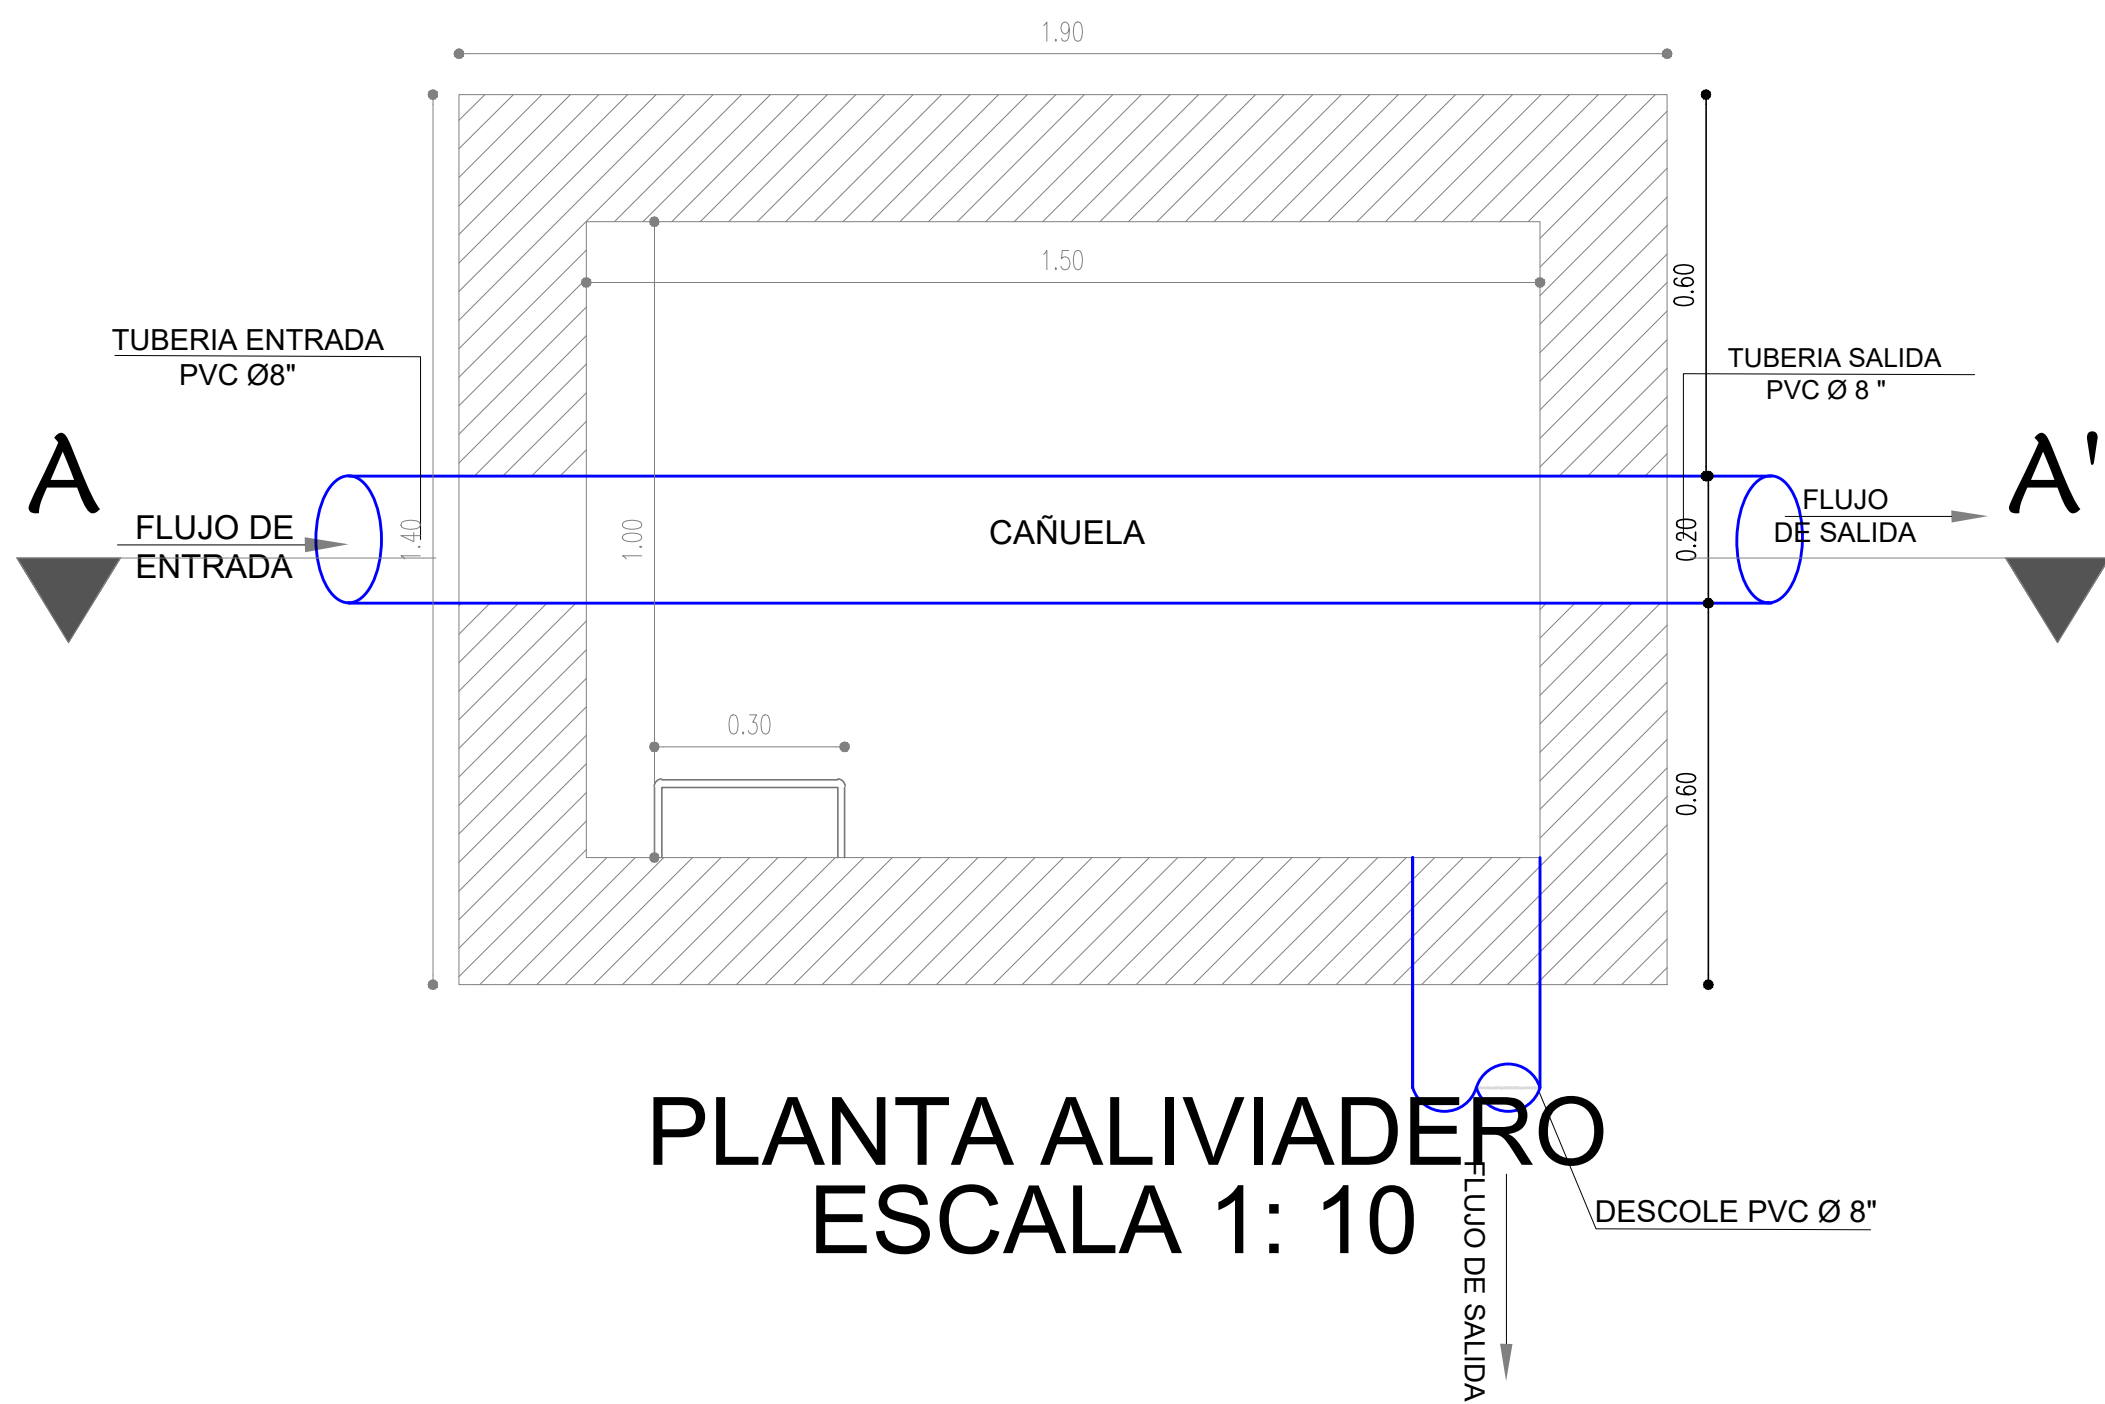

PLANTA ALIVIADERO
ESCALA 1: 10

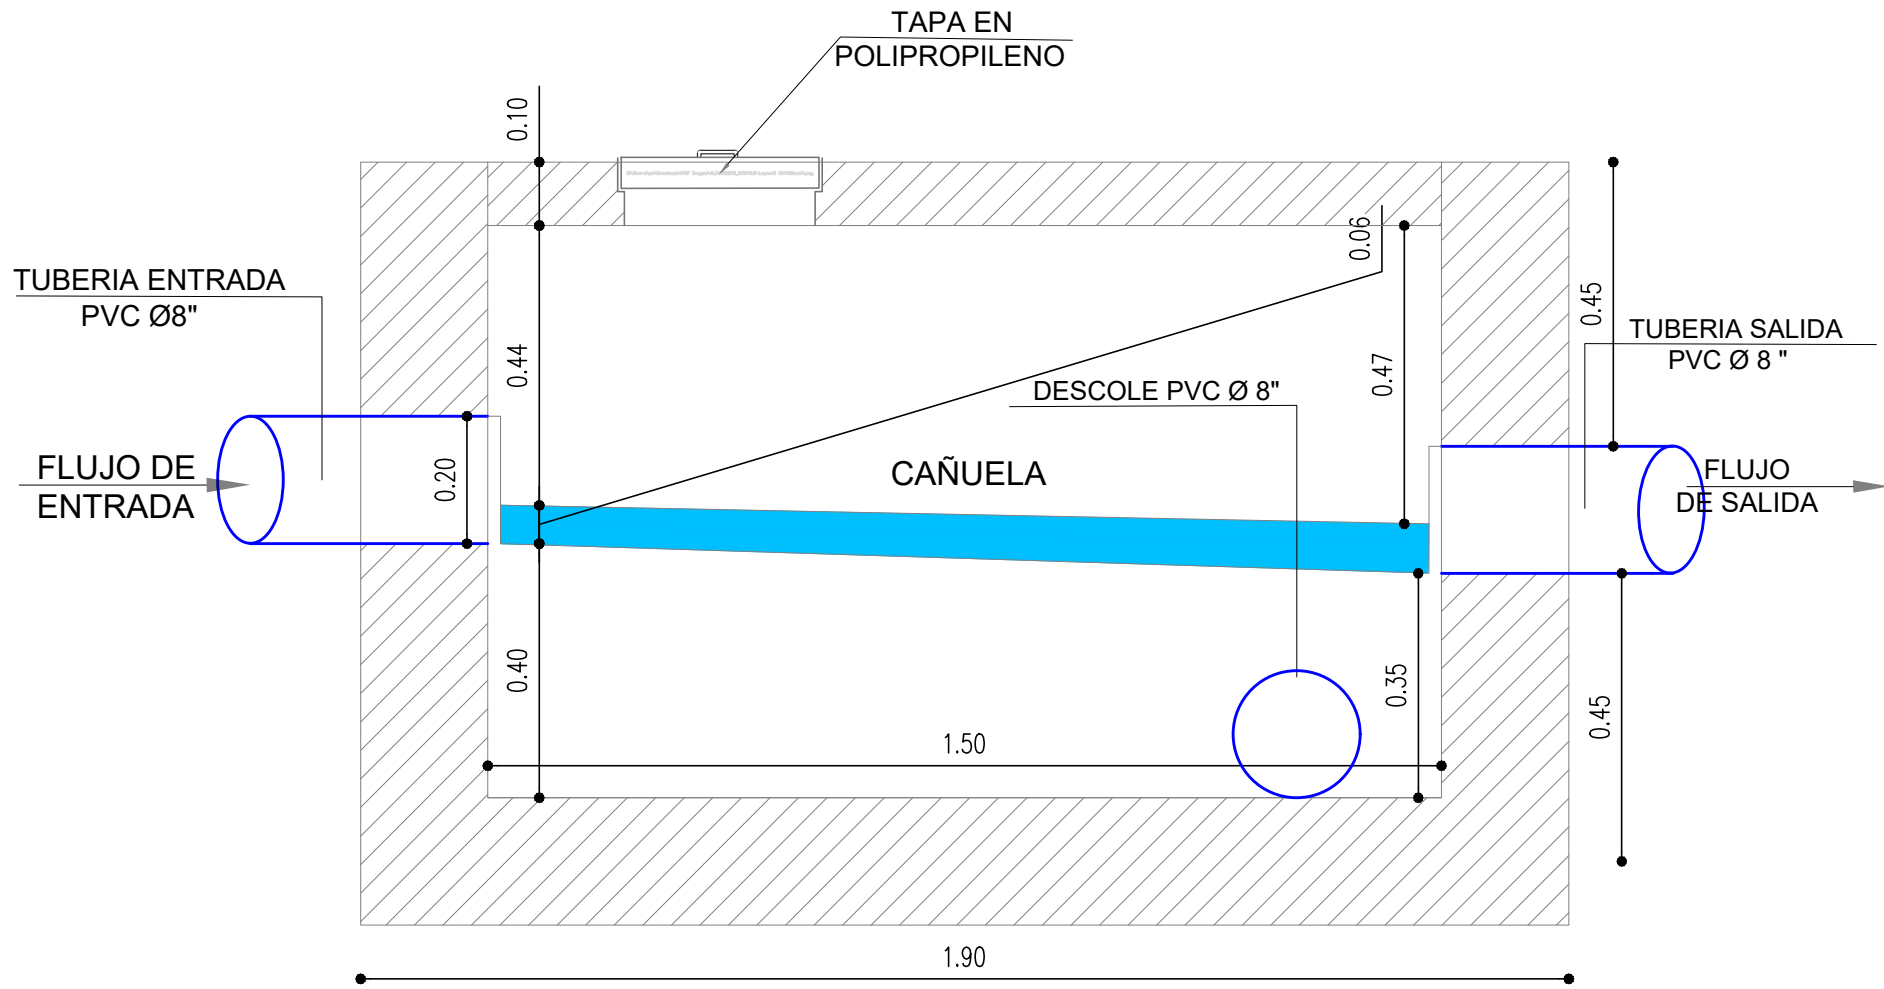

ALZADO ALIVIADERO
ESCALA 1: 10
SECCION A-A'

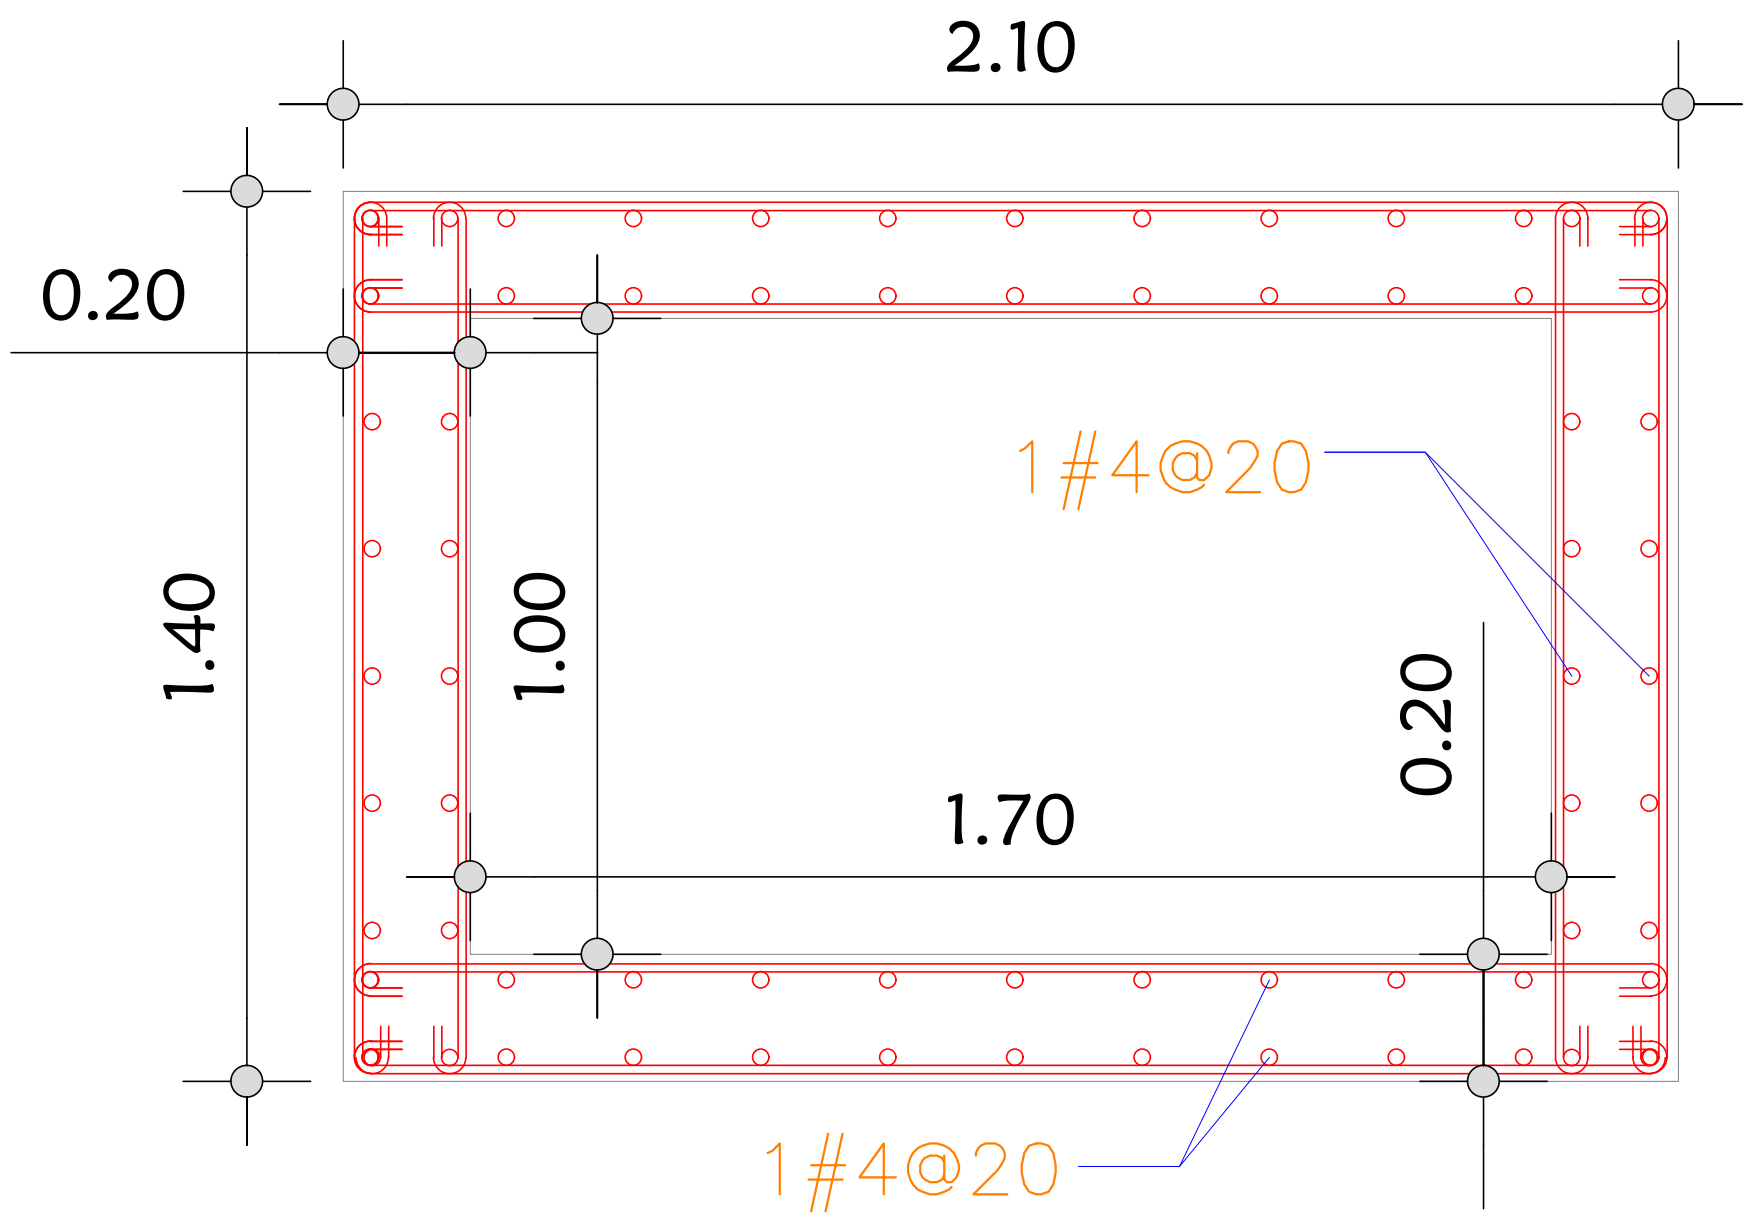

DETALLE ESTRUCTURAL ALIVIADERO
ESCALA___ 1/10



INTERVENTORÍA,
CONSTRUCCIONES,
PROYECTOS ICONYP
S.A.S

Departamento del Tolima
Municipio de Alpujarra
Vereda El Carmen

OBSERVACIONES

CONTENIDO
DETALLE ALIVIADERO
CAJA VALVULA

INGENIERO DISEÑADOR
CRISTIAN CAMILO CASTRO C.
M.P 70202-278645 C.P.N.T

CONSULTOR
PATRICIA ELVIRA S. MESA
R.L. ICONYP S.A.S

Vo. Bo.
SECRETARIA DE PLANEACION

FECHA	ESCALA
Diciembre 2024	INDICADA

PROPIETARIO
Alcaldia de
ALPUJARRA

