

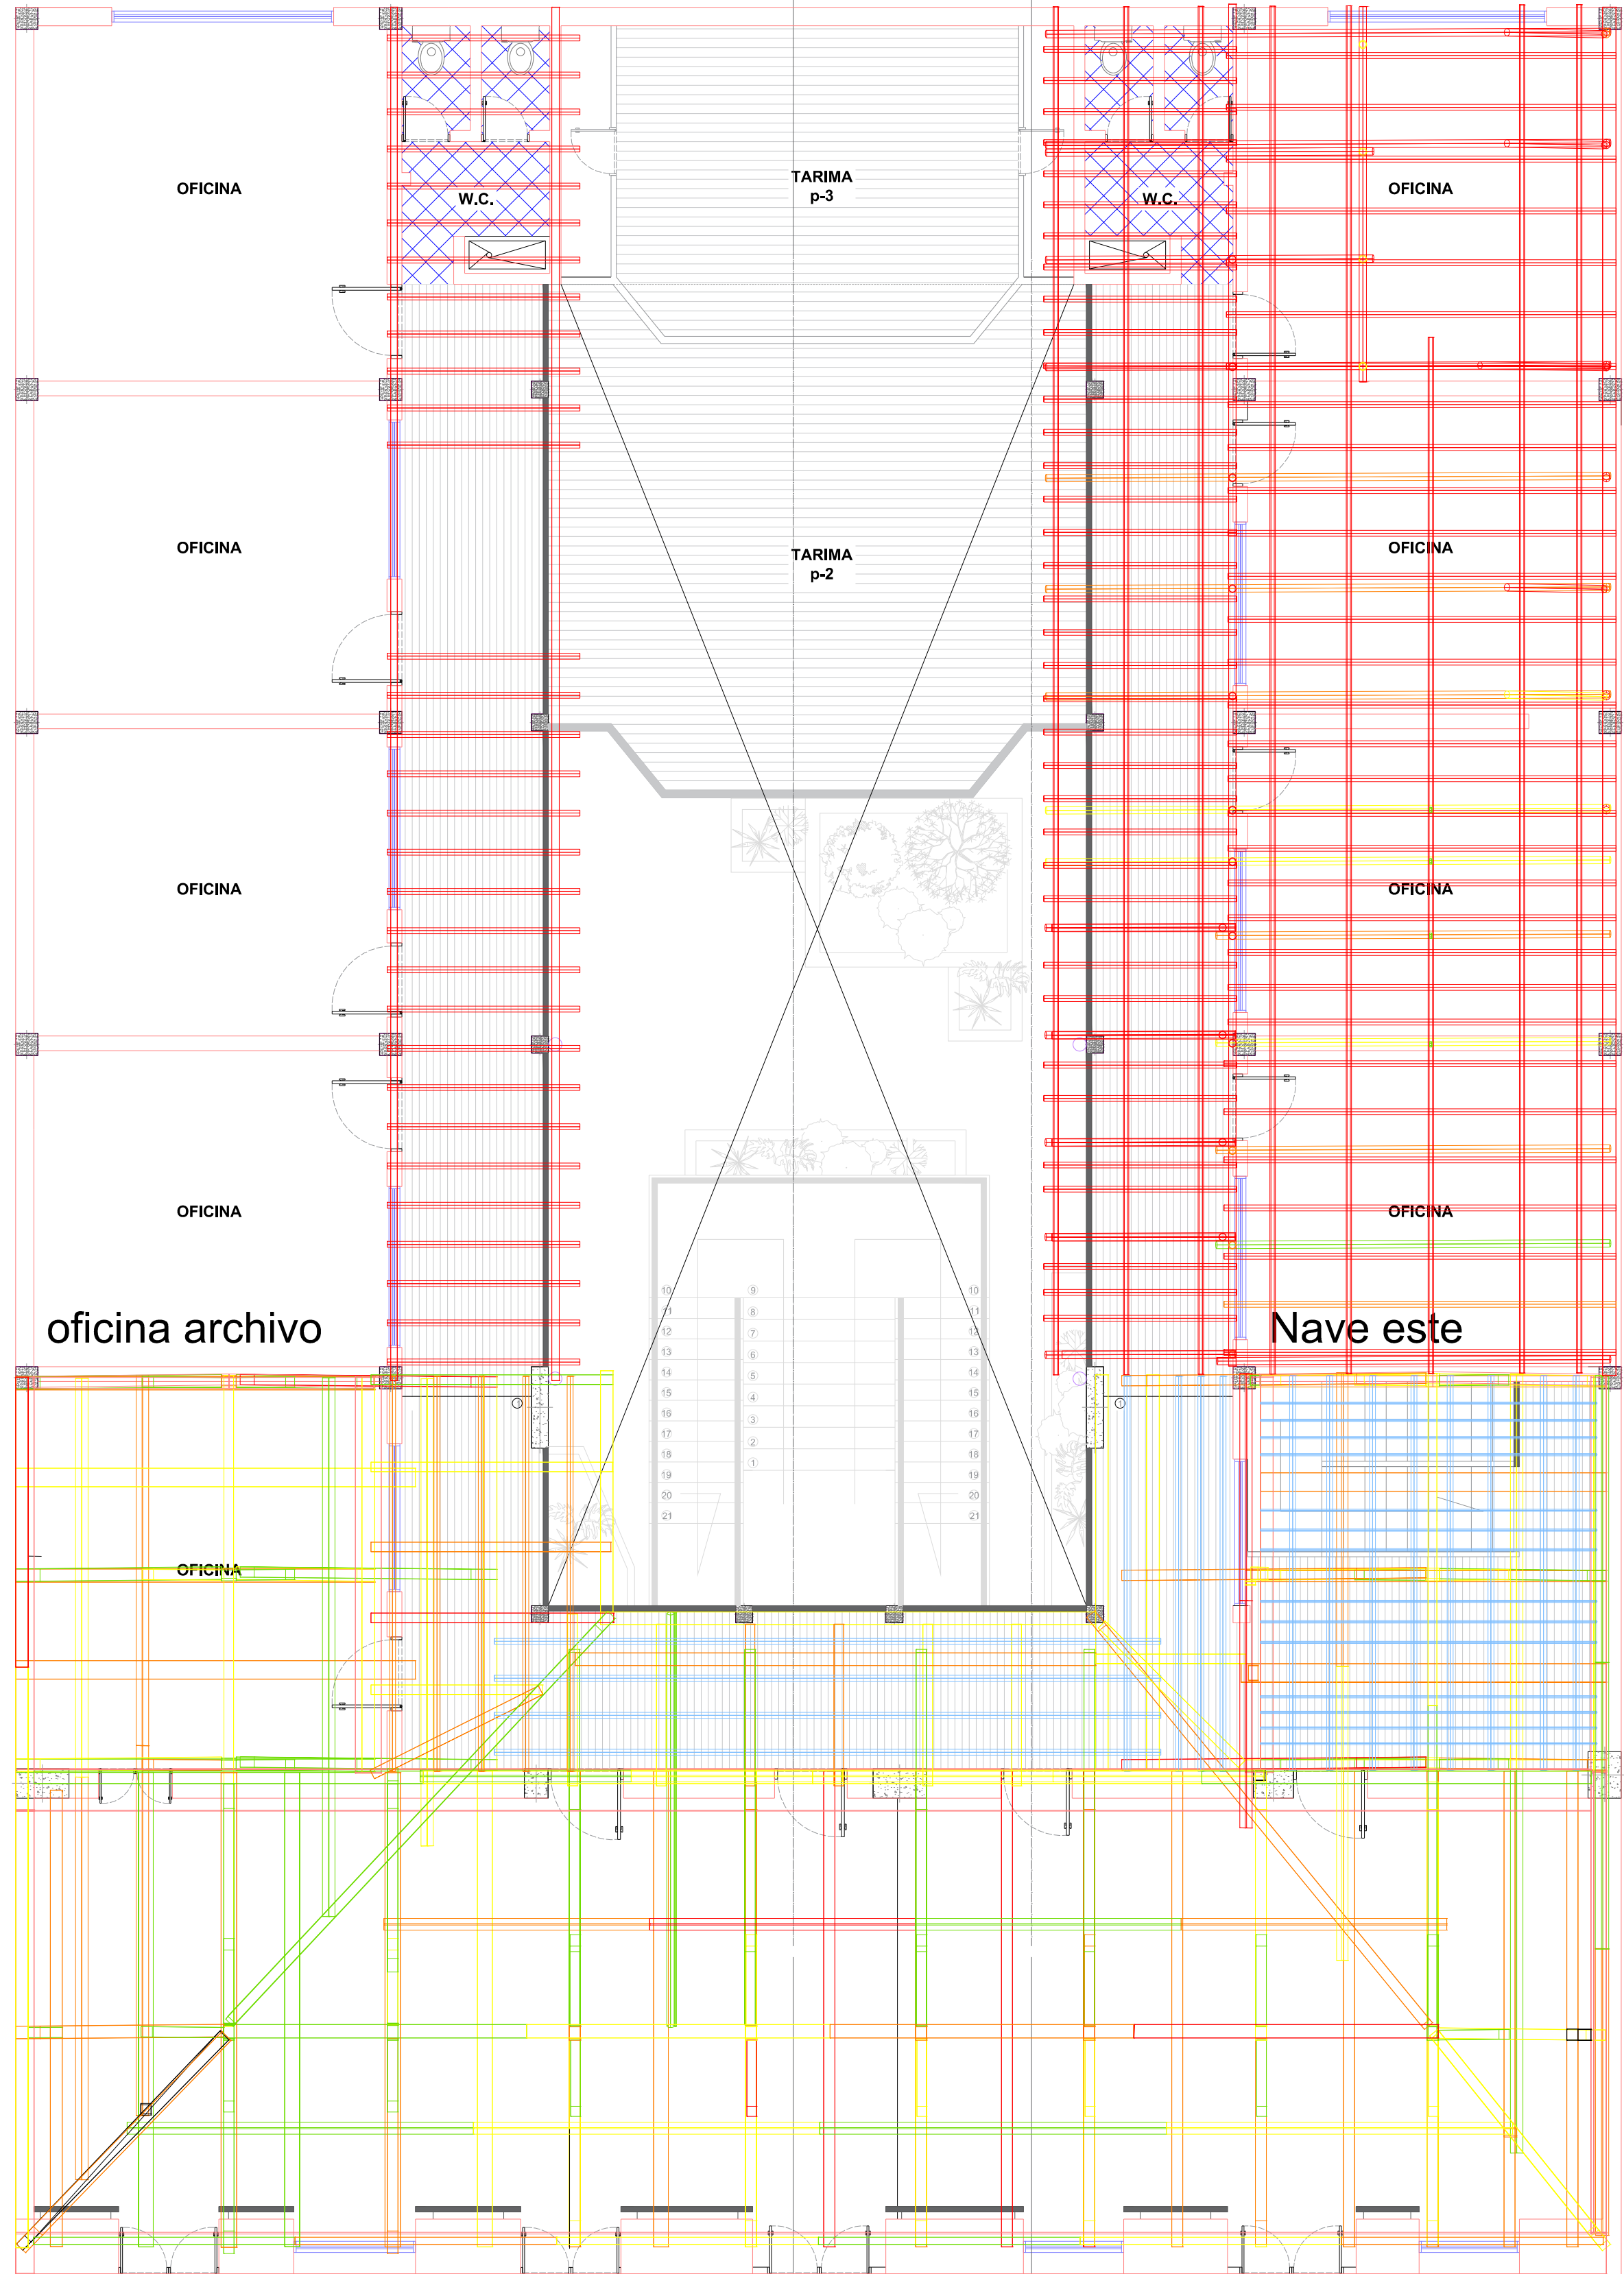
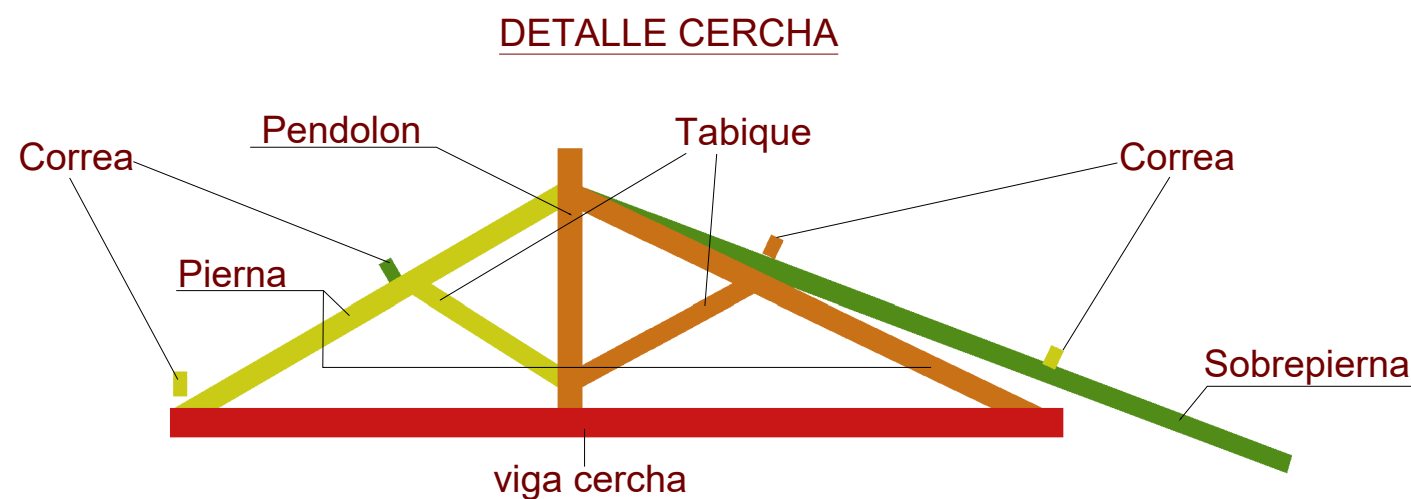
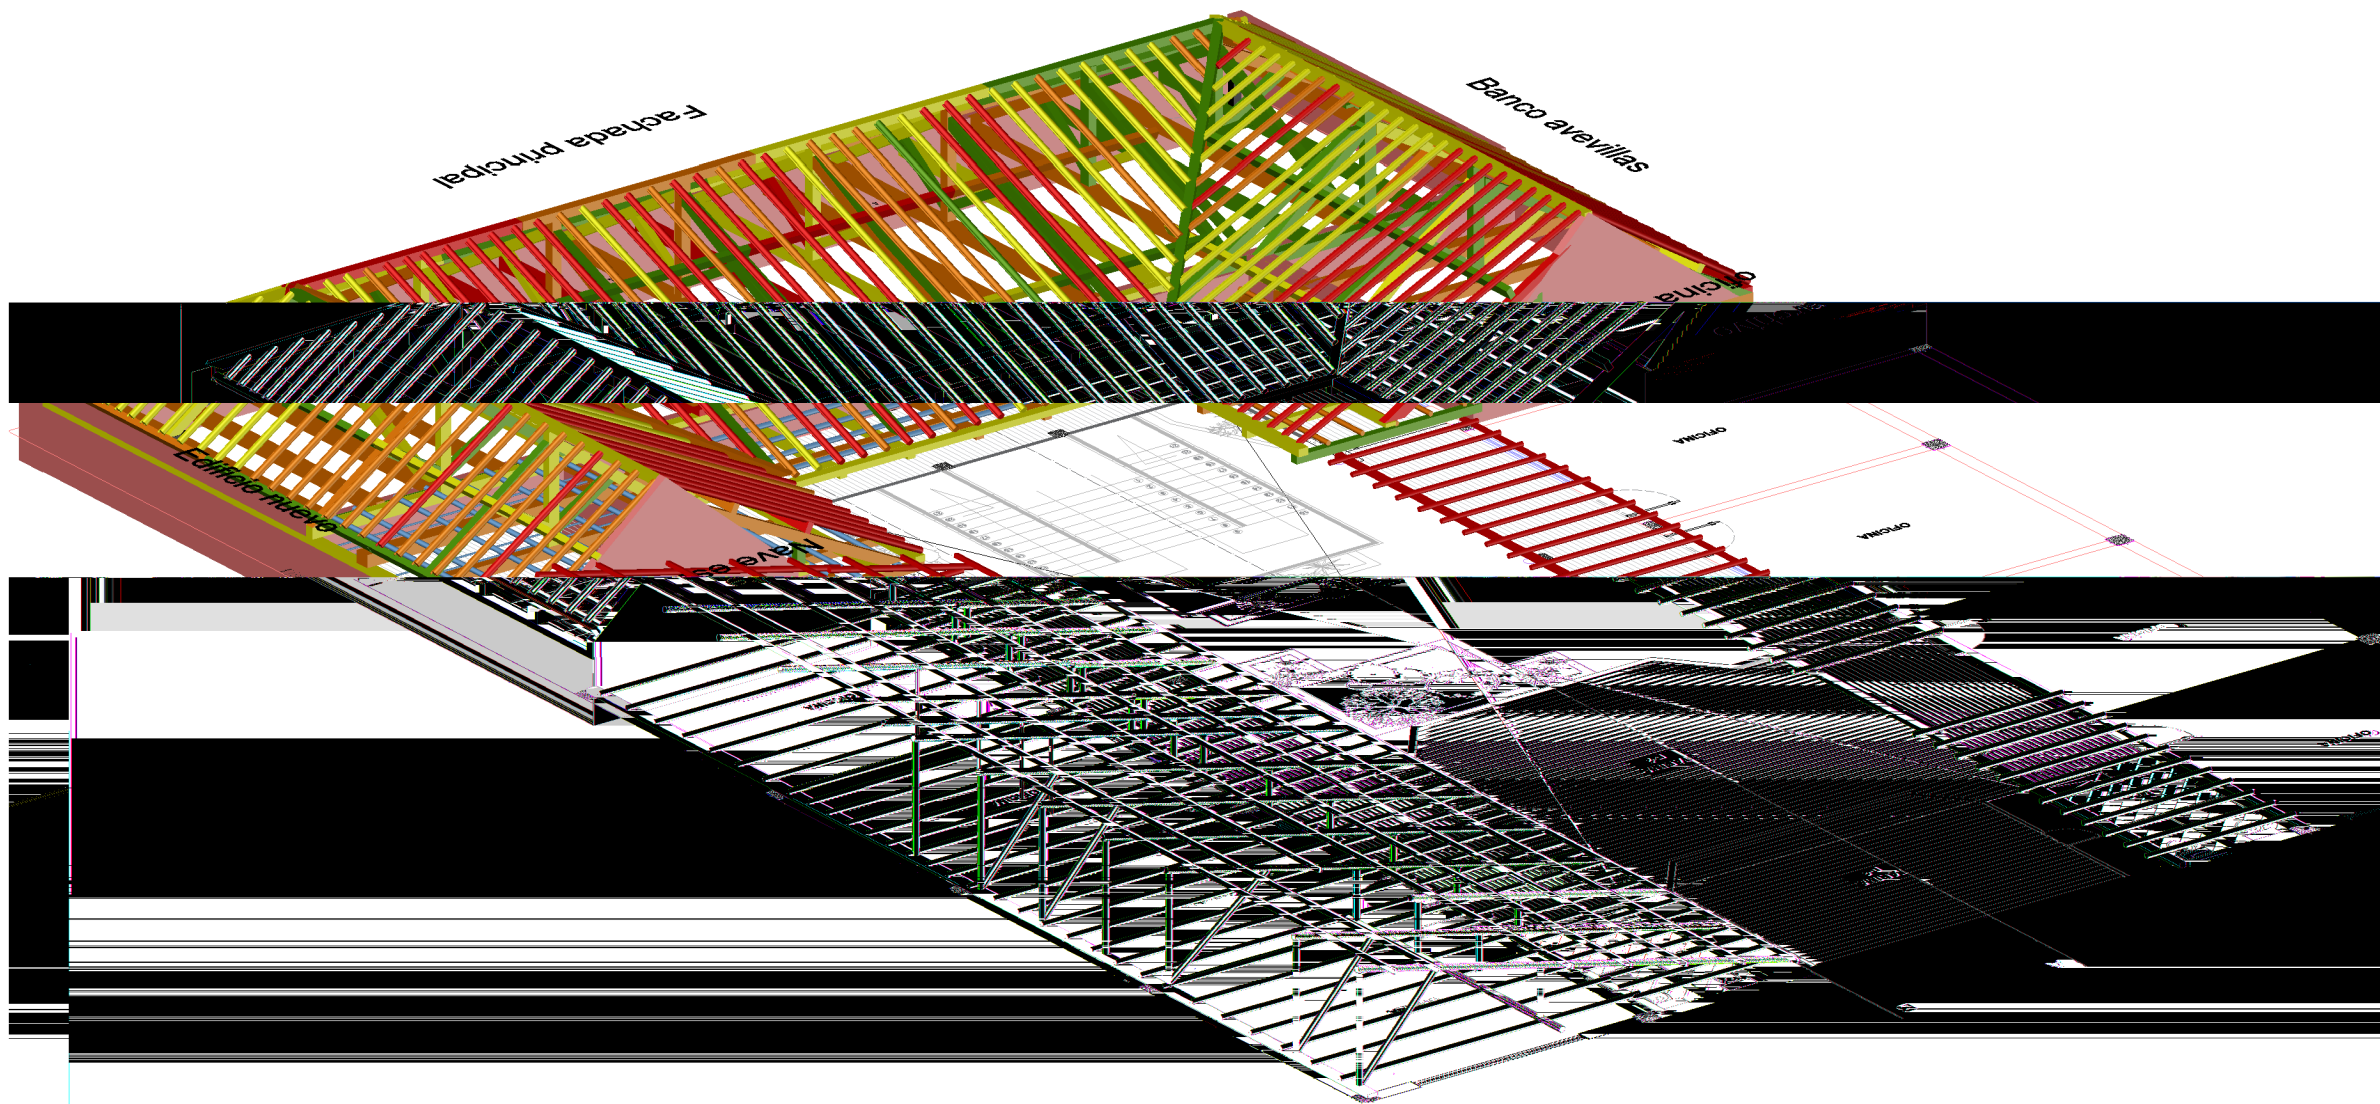


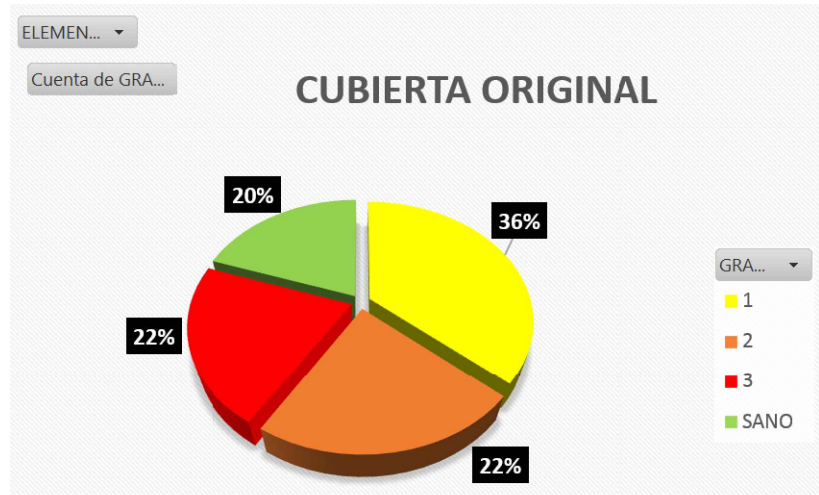

PLANTA CUARTO PISO.
ESC. 1:100

Fachada principal
A'' B''

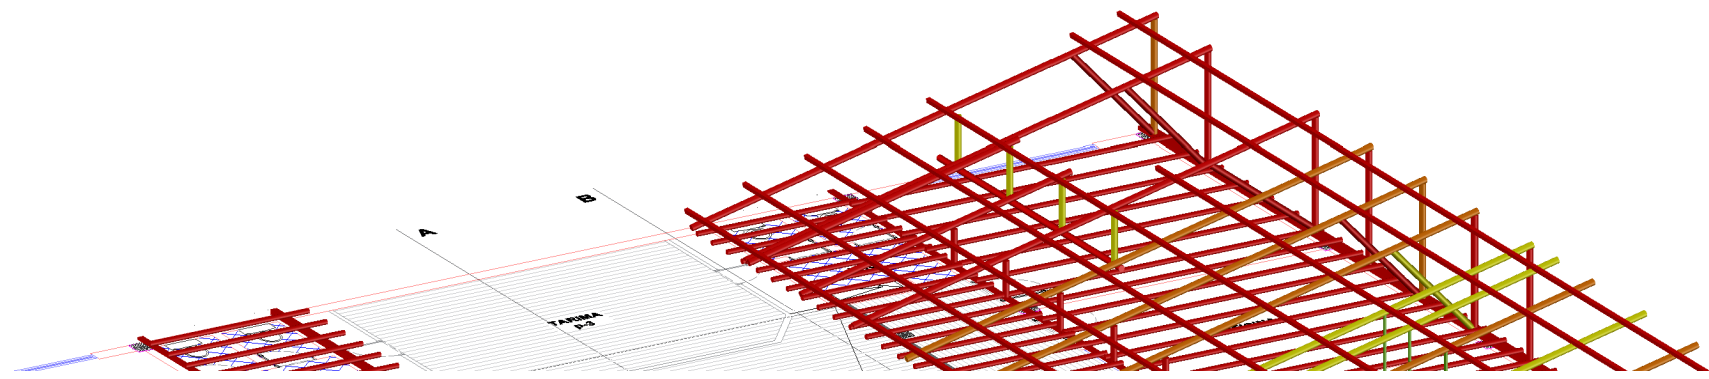

CALIFICACION POR DAÑO	
■	Grado 3
■	Grado 2
■	Grado 1
■	Sano

S

1-0

NDISIA3R

ENTIDAD CONTRATANTE:

RIGOBERTO ALFONSO PEREZ
Alcalde del Municipio de Sogamoso

MAURICIO IZQUIERDO RODRIGUEZ
Supervisor-Secretario de cultura alcaldía de Sogamoso

OBJETO CONTRATO

ESTUDIO TÉCNICO ACTUALIZADO PARA LA RESTAURACIÓN DEL ANTIGUO PALACIO MUNICIPAL (CASA DEL CORREGIDOR) MUNICIPIO DE SOGOMOSO.

CONTRATISTA:

CONSORCIO CORREGIDOR 08

Representante legal

Carolina Rojas M
ING ANGE CAROLINA ROJAS MONCADA
CONSORCIO CORREGIDOR 08

CONTENIDO:

DESARROLLO CUBIERTAS CALIFICACIÓN FITOSANITARIA

DETALLES

LOCALIZACIÓN:

COLABORADORES

ARQ. DIRECTOR PEDRO JOSE LÓPEZ REYES

ARQ. ASESOR

ING. ESTRUCTURAL

ING. HIDRÁULICO

ING. PATOLOGÍA

ING. ELECTRICO

ING. GEOTECNICO

TOPOGRAFIA

RESTAURADOR DE BIENES MUEBLES

HISTORIADOR HENRRY NEYZA RODRIGUEZ

PLANOS DE REFERENCIA

ARCHIVOS DE REFERENCIA

Va. Bn. SUPERVISOR

SECRETARÍA DE SERVICIOS PÚBLICOS PLANIFICACION

Va. Bn. INTERVENTOR/ SUPERVISOR

ARQ. MAURICIO IZQUIERDO RODRIGUEZ
Supervisor-Secretario de cultura alcaldía de Sogamoso

ARQUITECTO RESPONSABLE

AL PEDRO JOSE LÓPEZ REYES
C.C.P. 2570037325 CHD

PROFESIONAL RESPONSABLE:

AL RODOLFO ROBERTO GARCIA RAMIREZ

ESCALA

1:50

FECHA

NOVIEMBRE 15, 2023

ARCHIVO

FECHA COPIA

05/05/2023

DIBUJO

ELABORACION

PLANO: 0-1

DE

5