
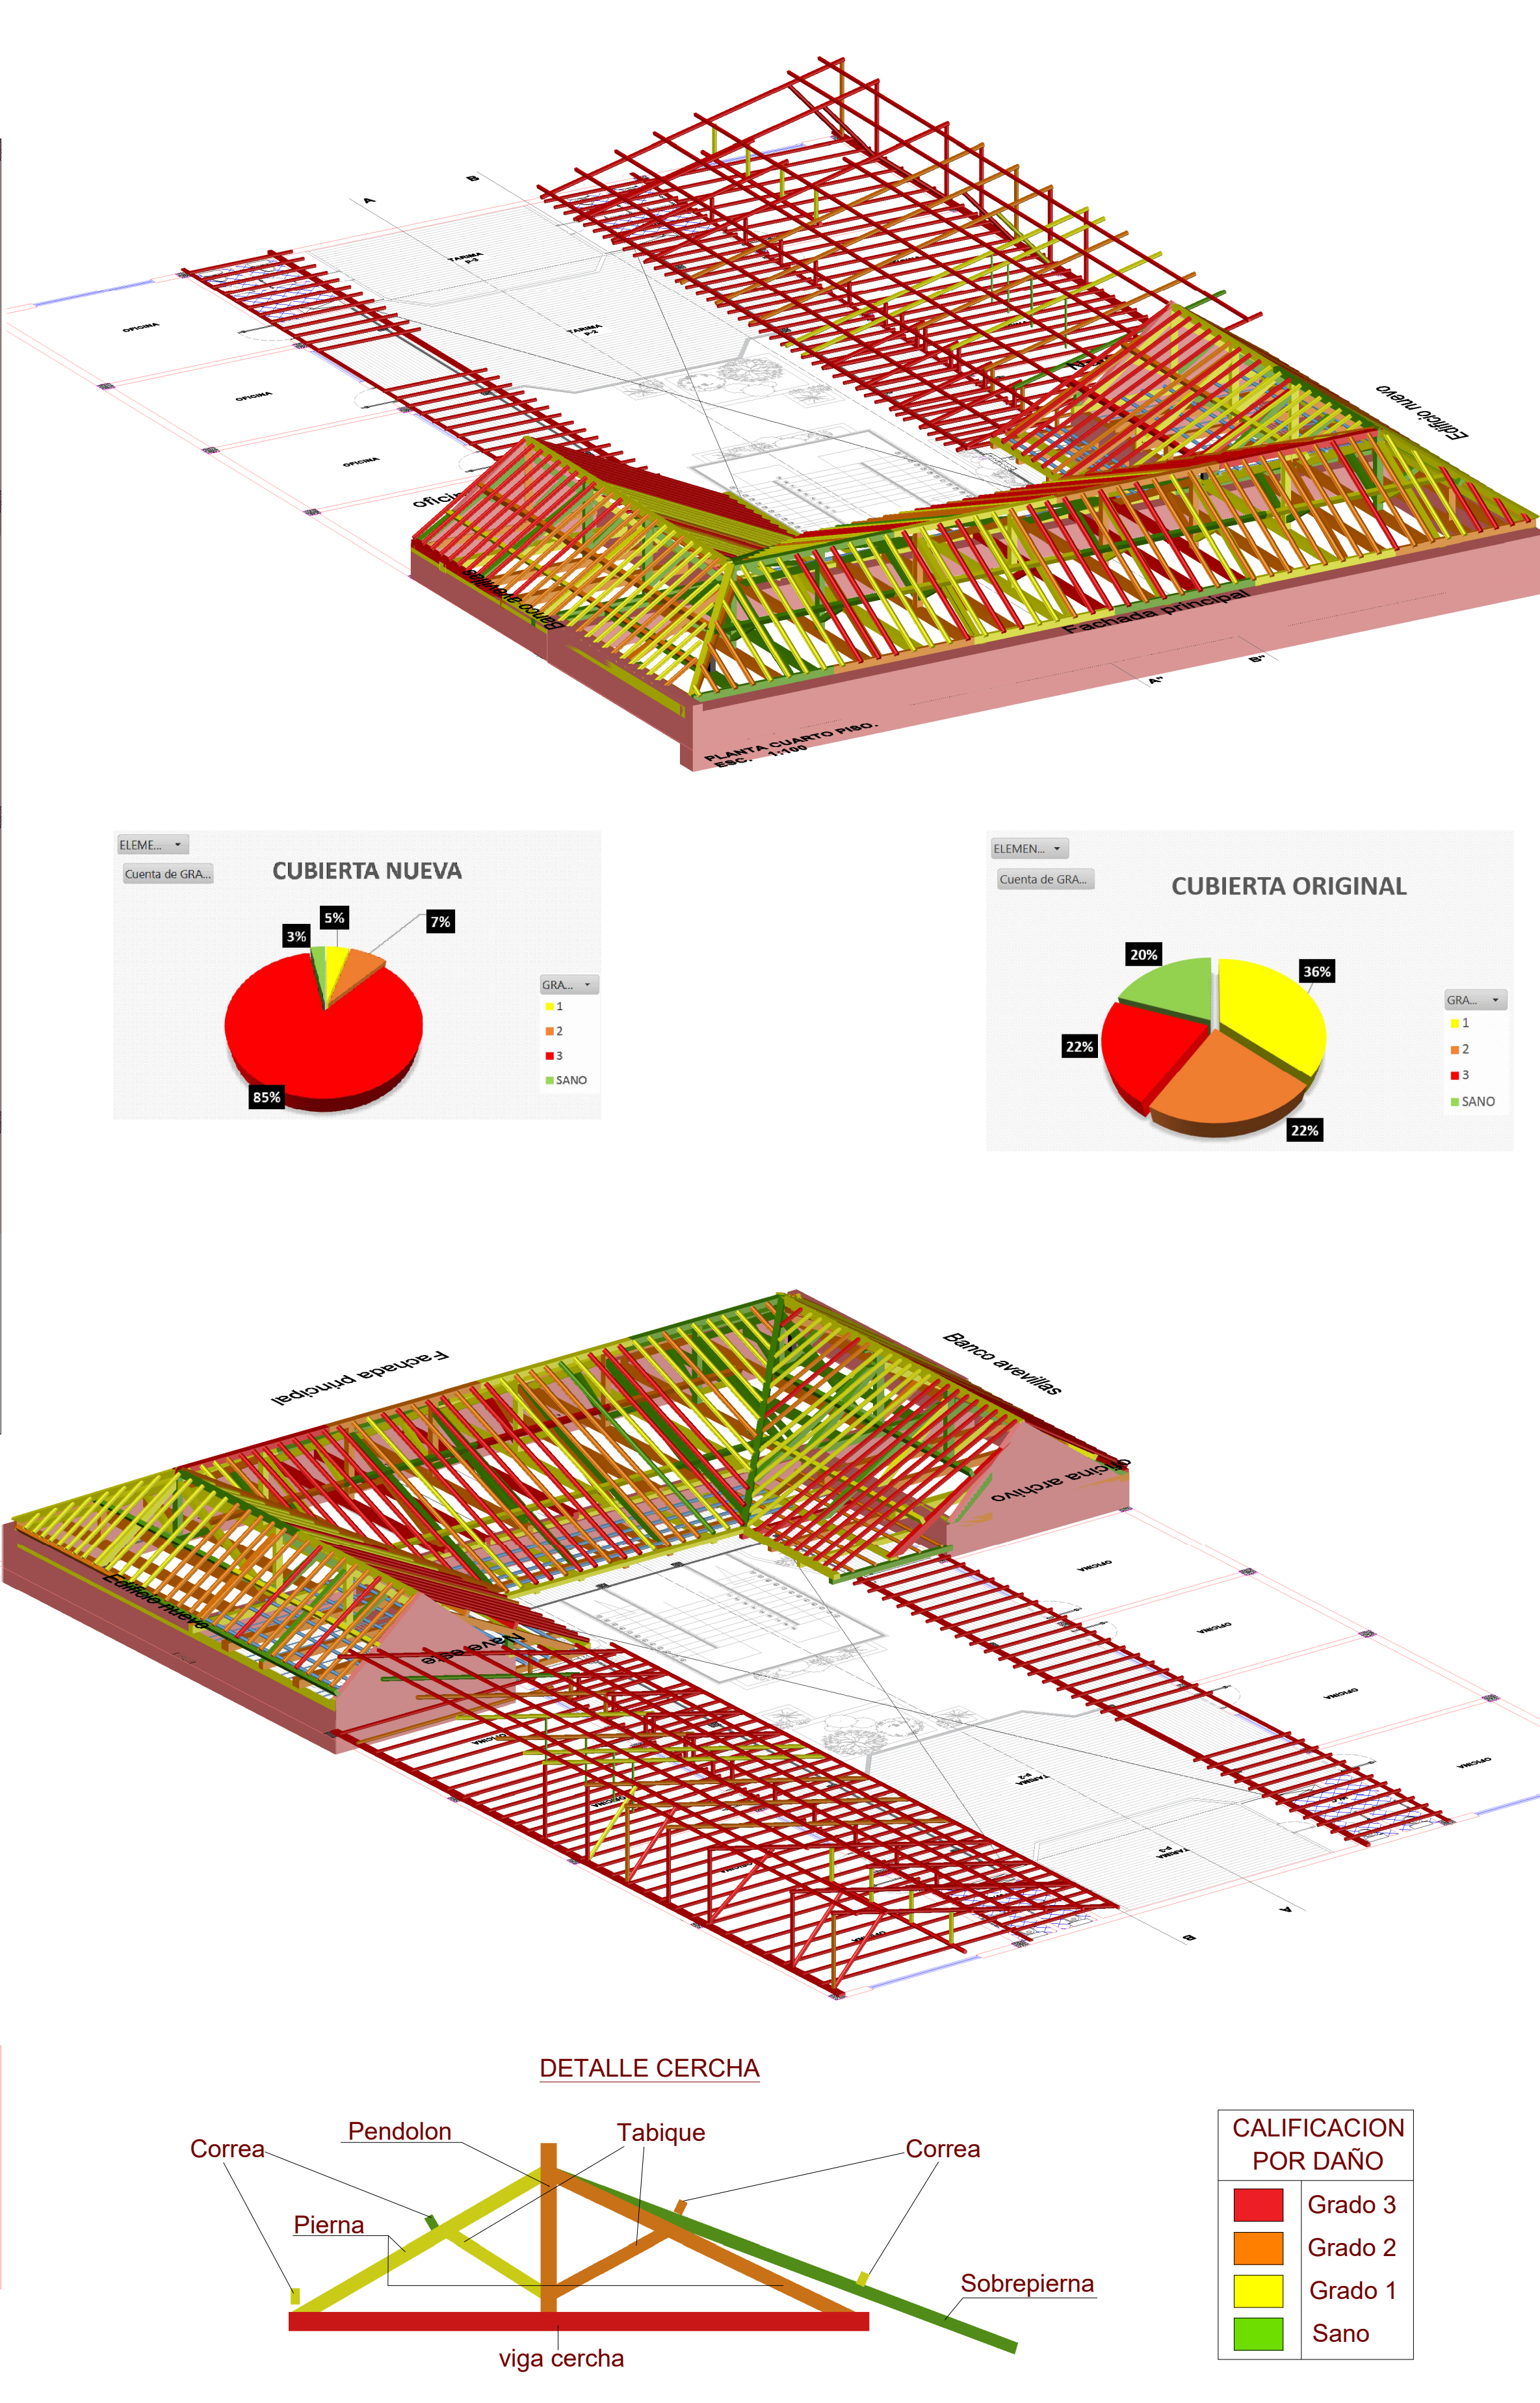


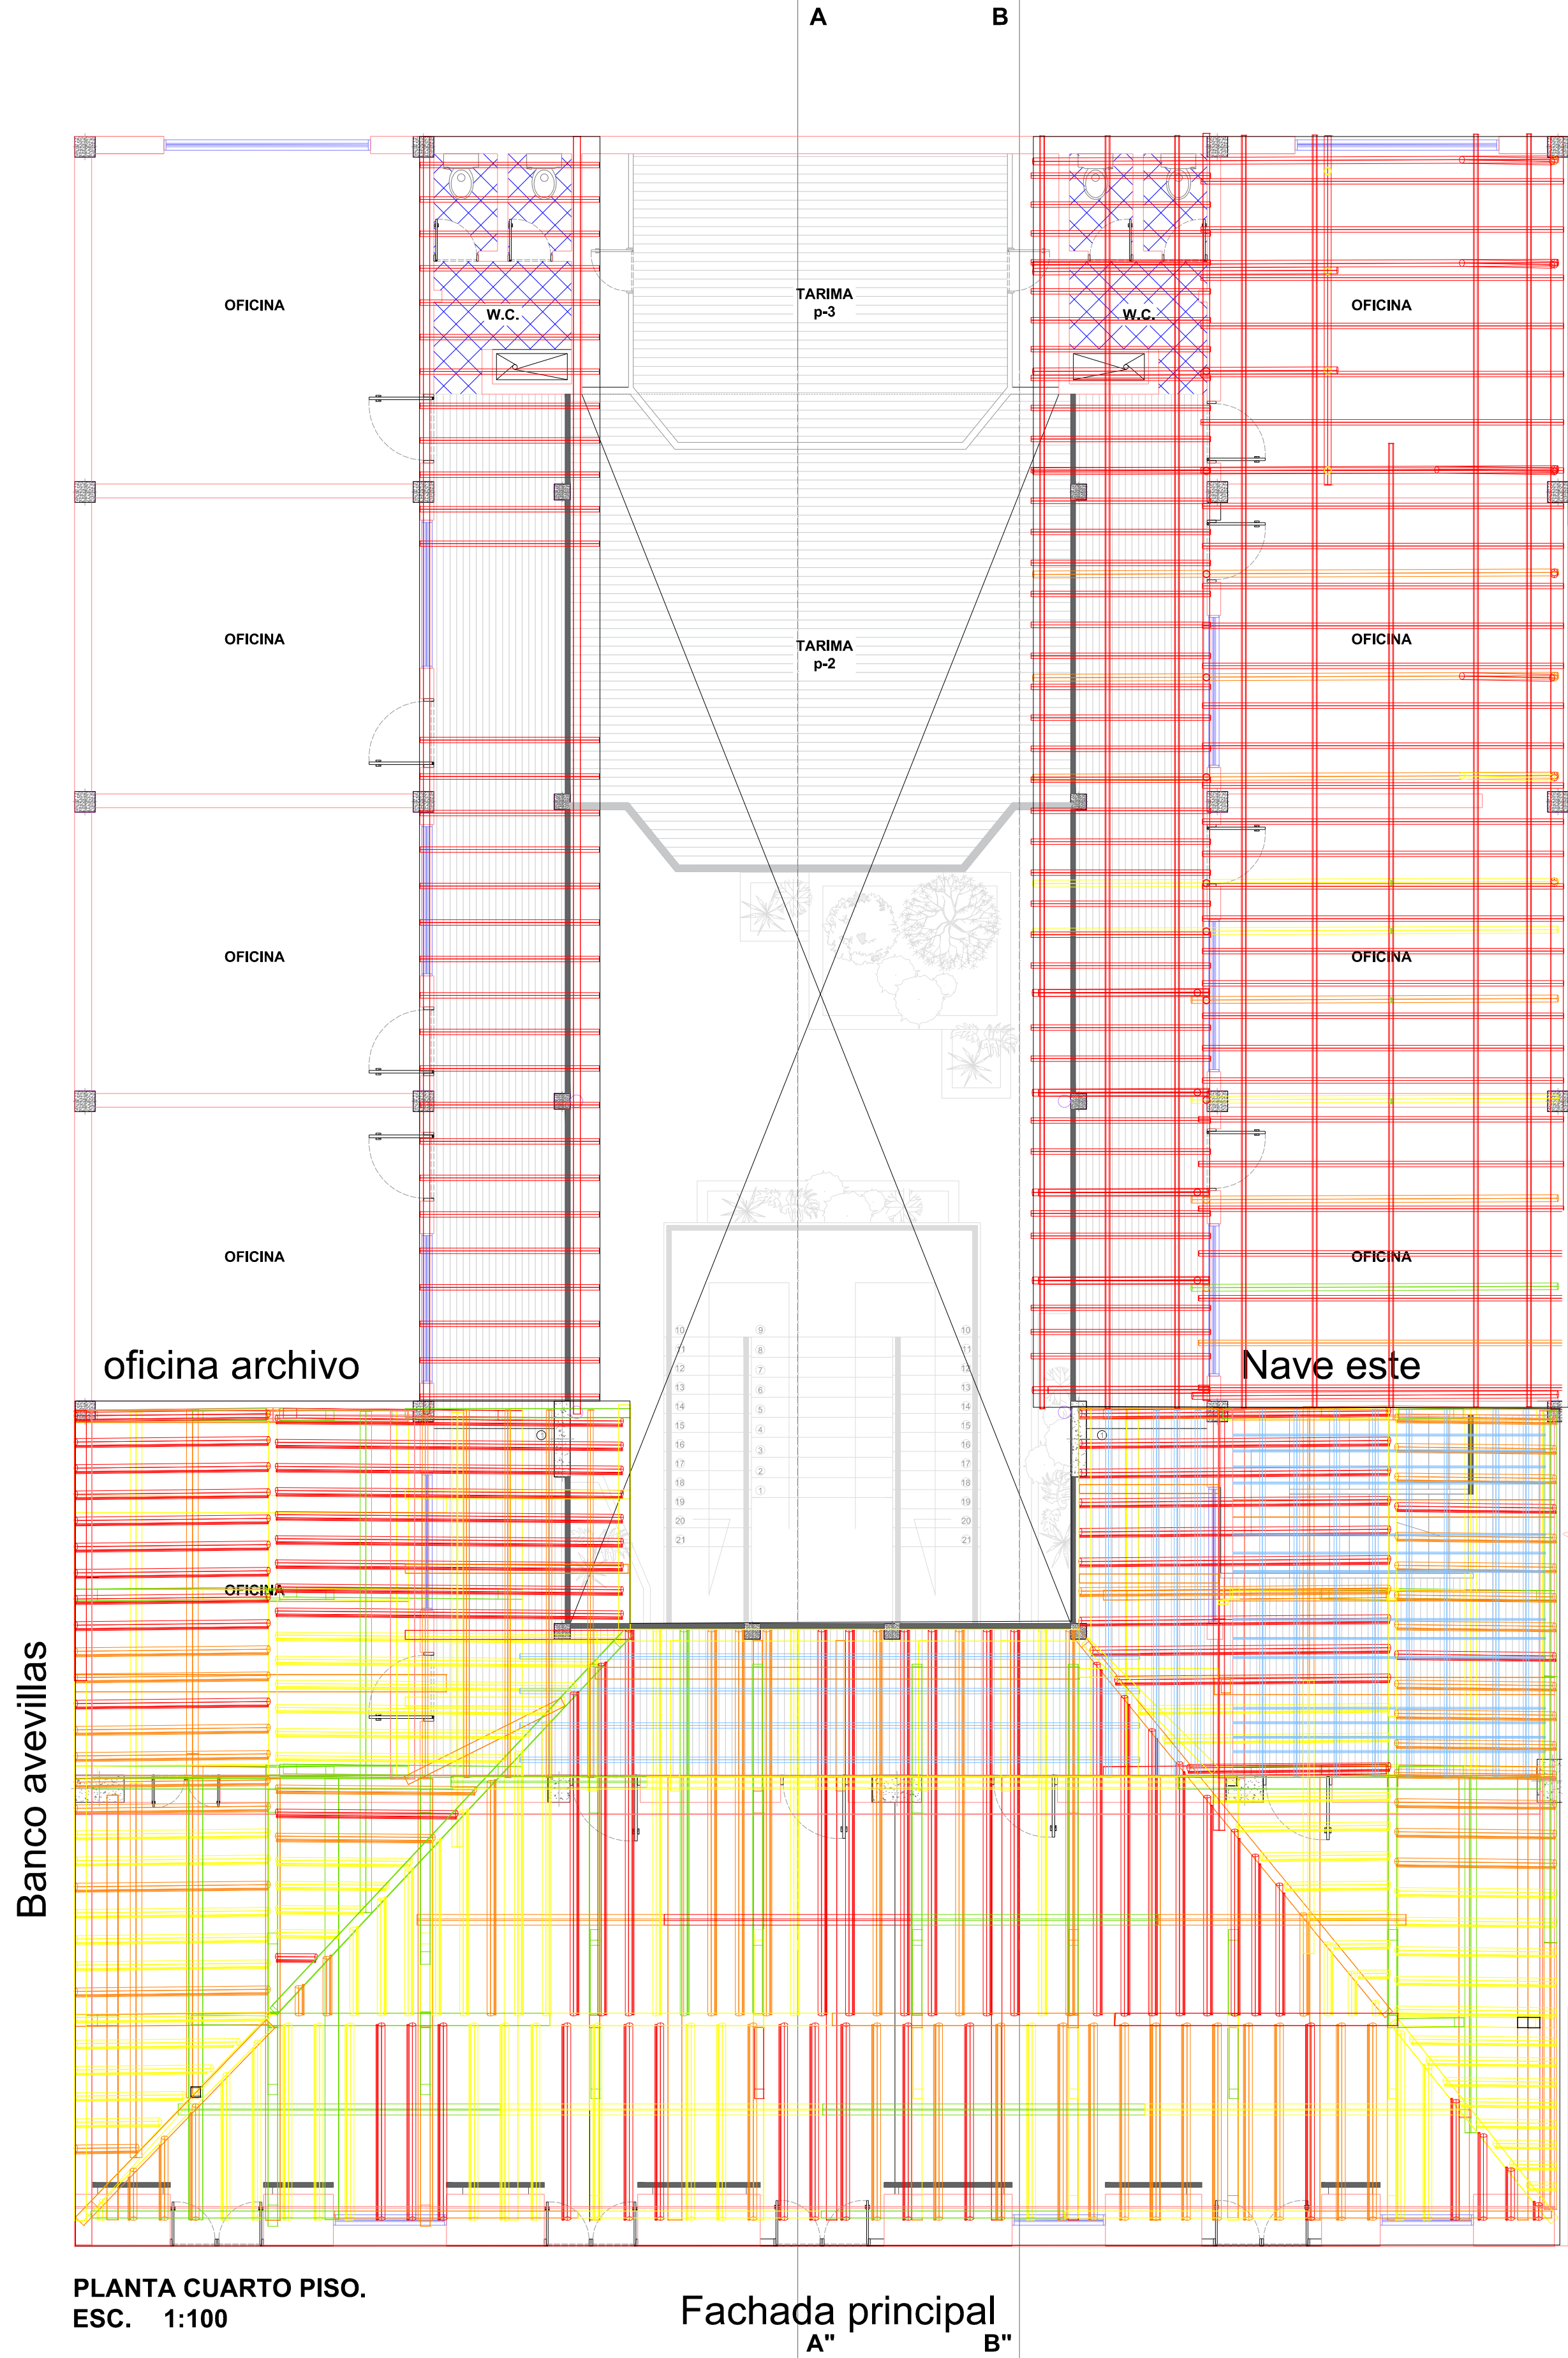

930Z-0

NDISIA3R

ENTIDAD CONTRATANTE:

RIGOBERTO ALFONSO PEREZ
Alcalde del Municipio de Sogamoso

MAURICIO IZQUIERDO RODRIGUEZ
Supervisor-Secretario de cultura alcaldía de Sogamoso

OBJETO CONTRATO

ESTUDIO TÉCNICO ACTUALIZADO PARA LA RESTAURACIÓN DEL ANTIGUO PALACIO MUNICIPAL (CASA DEL CORREGIDOR) MUNICIPIO DE SOGAMOSO.

CONTRATISTA:

CONSORCIO CORREGIDOR 08

Representante legal

Carolina Rojas M.
ING. ANGE CAROLIMARCOS MONCADA
CONSORCIO CORREGIDOR 08

CONTENIDO:

DESARROLLO CUBIERTAS CALIFICACIÓN FITOSANITARIA

DETALLES

LOCALIZACIÓN:

COLABORADORES

ARQ. DIRECTOR PEDRO JOSE LOPEZ REYES
ARQ. ASESOR
ING. ESTRUCTURAL
ING. HIDRAULICO
ING. PATOLOGIA
ING. ELECTRICO
ING. GEOTECNICO
TOPOGRAFIA
RESTAURADOR DE BIENES MUEBLES
HISTORIADOR HENRRY NEYZA RODRIGUEZ

PLANOS DE REFERENCIA

ARCHIVOS DE REFERENCIA

Vo. Bo. SUPERVISOR

SECRETARÍA DE OBRAS PÚBLICAS PLANEACION

Vo. Bo. INTERVENTOR/ SUPERVISOR

ARQ. MAURICIO IZQUIERDO RODRIGUEZ
Supervisor-Secretario de cultura alcaldía de Sogamoso

ARQUITECTO RESPONSABLE

AL: MR. RODOLFO ROBERTO GARCIA RAMIREZ

PROFESIONAL RESPONSABLE:

ESCALA LSD

FECHA

NOVIEMBRE DE 2021

ARCHIVO

FECHA COPIA

02/05/2022

DIBUJO

ELABORACION

PLANO: D-2

DE 5