
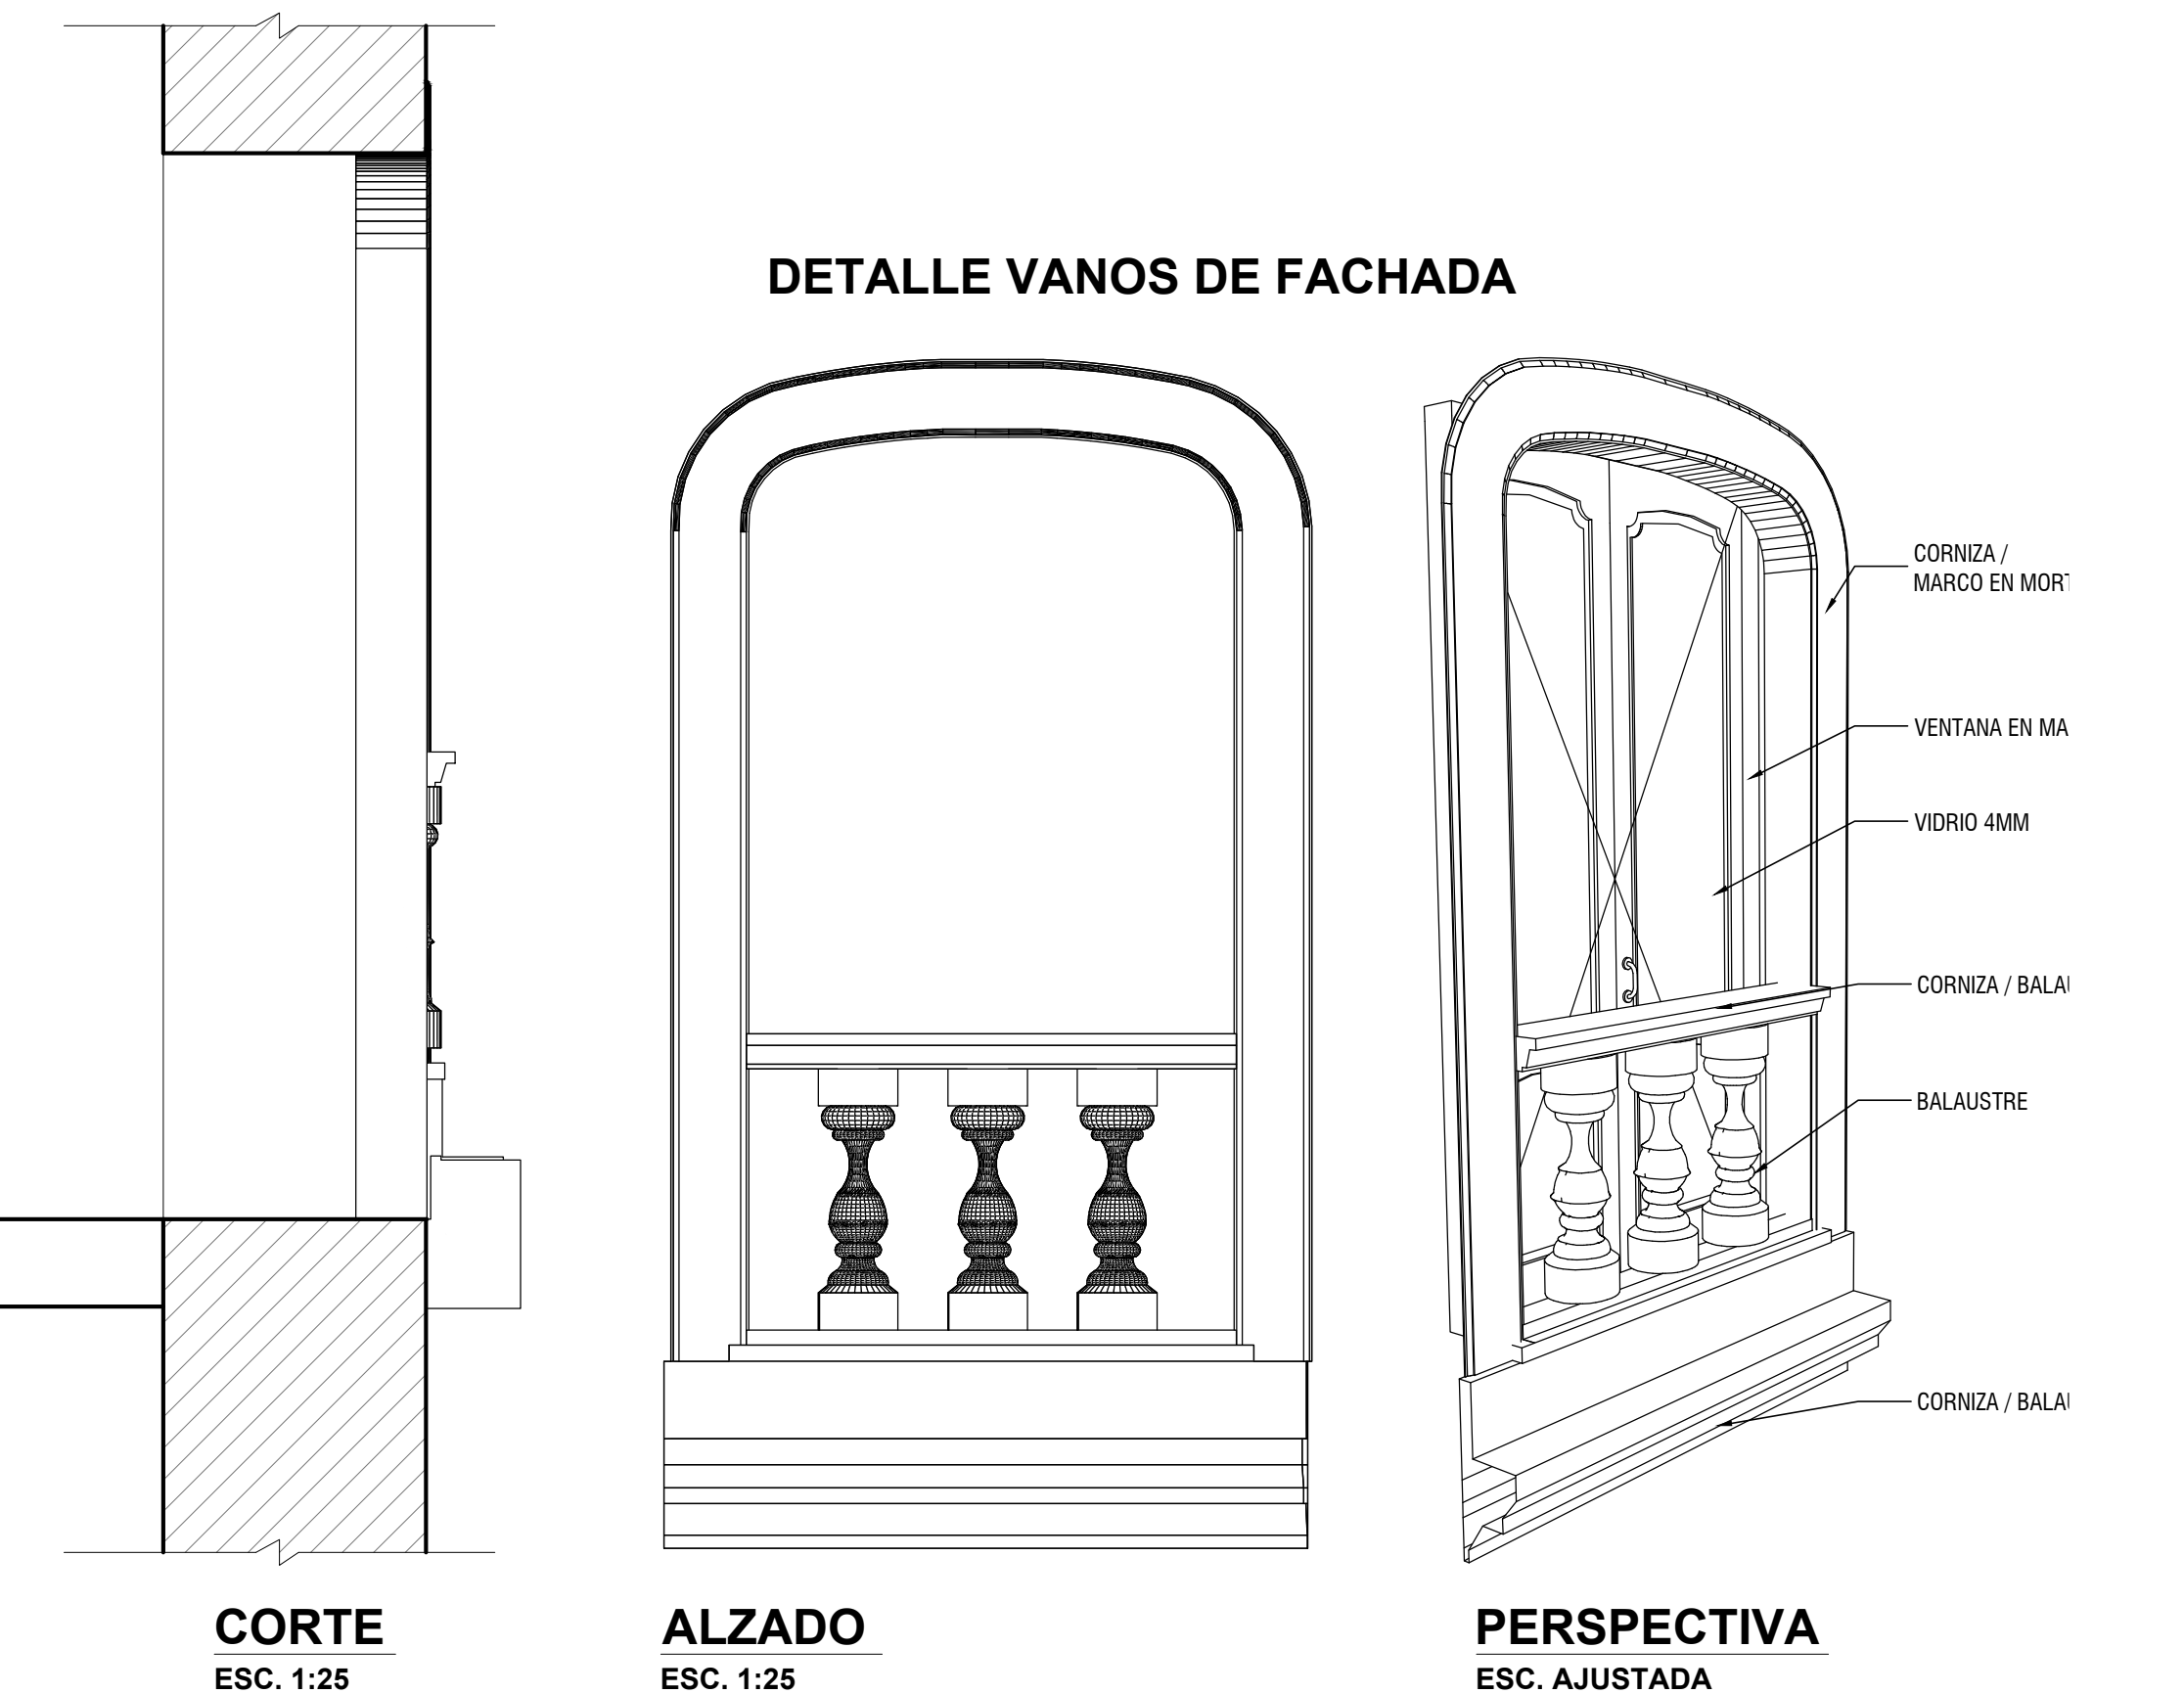
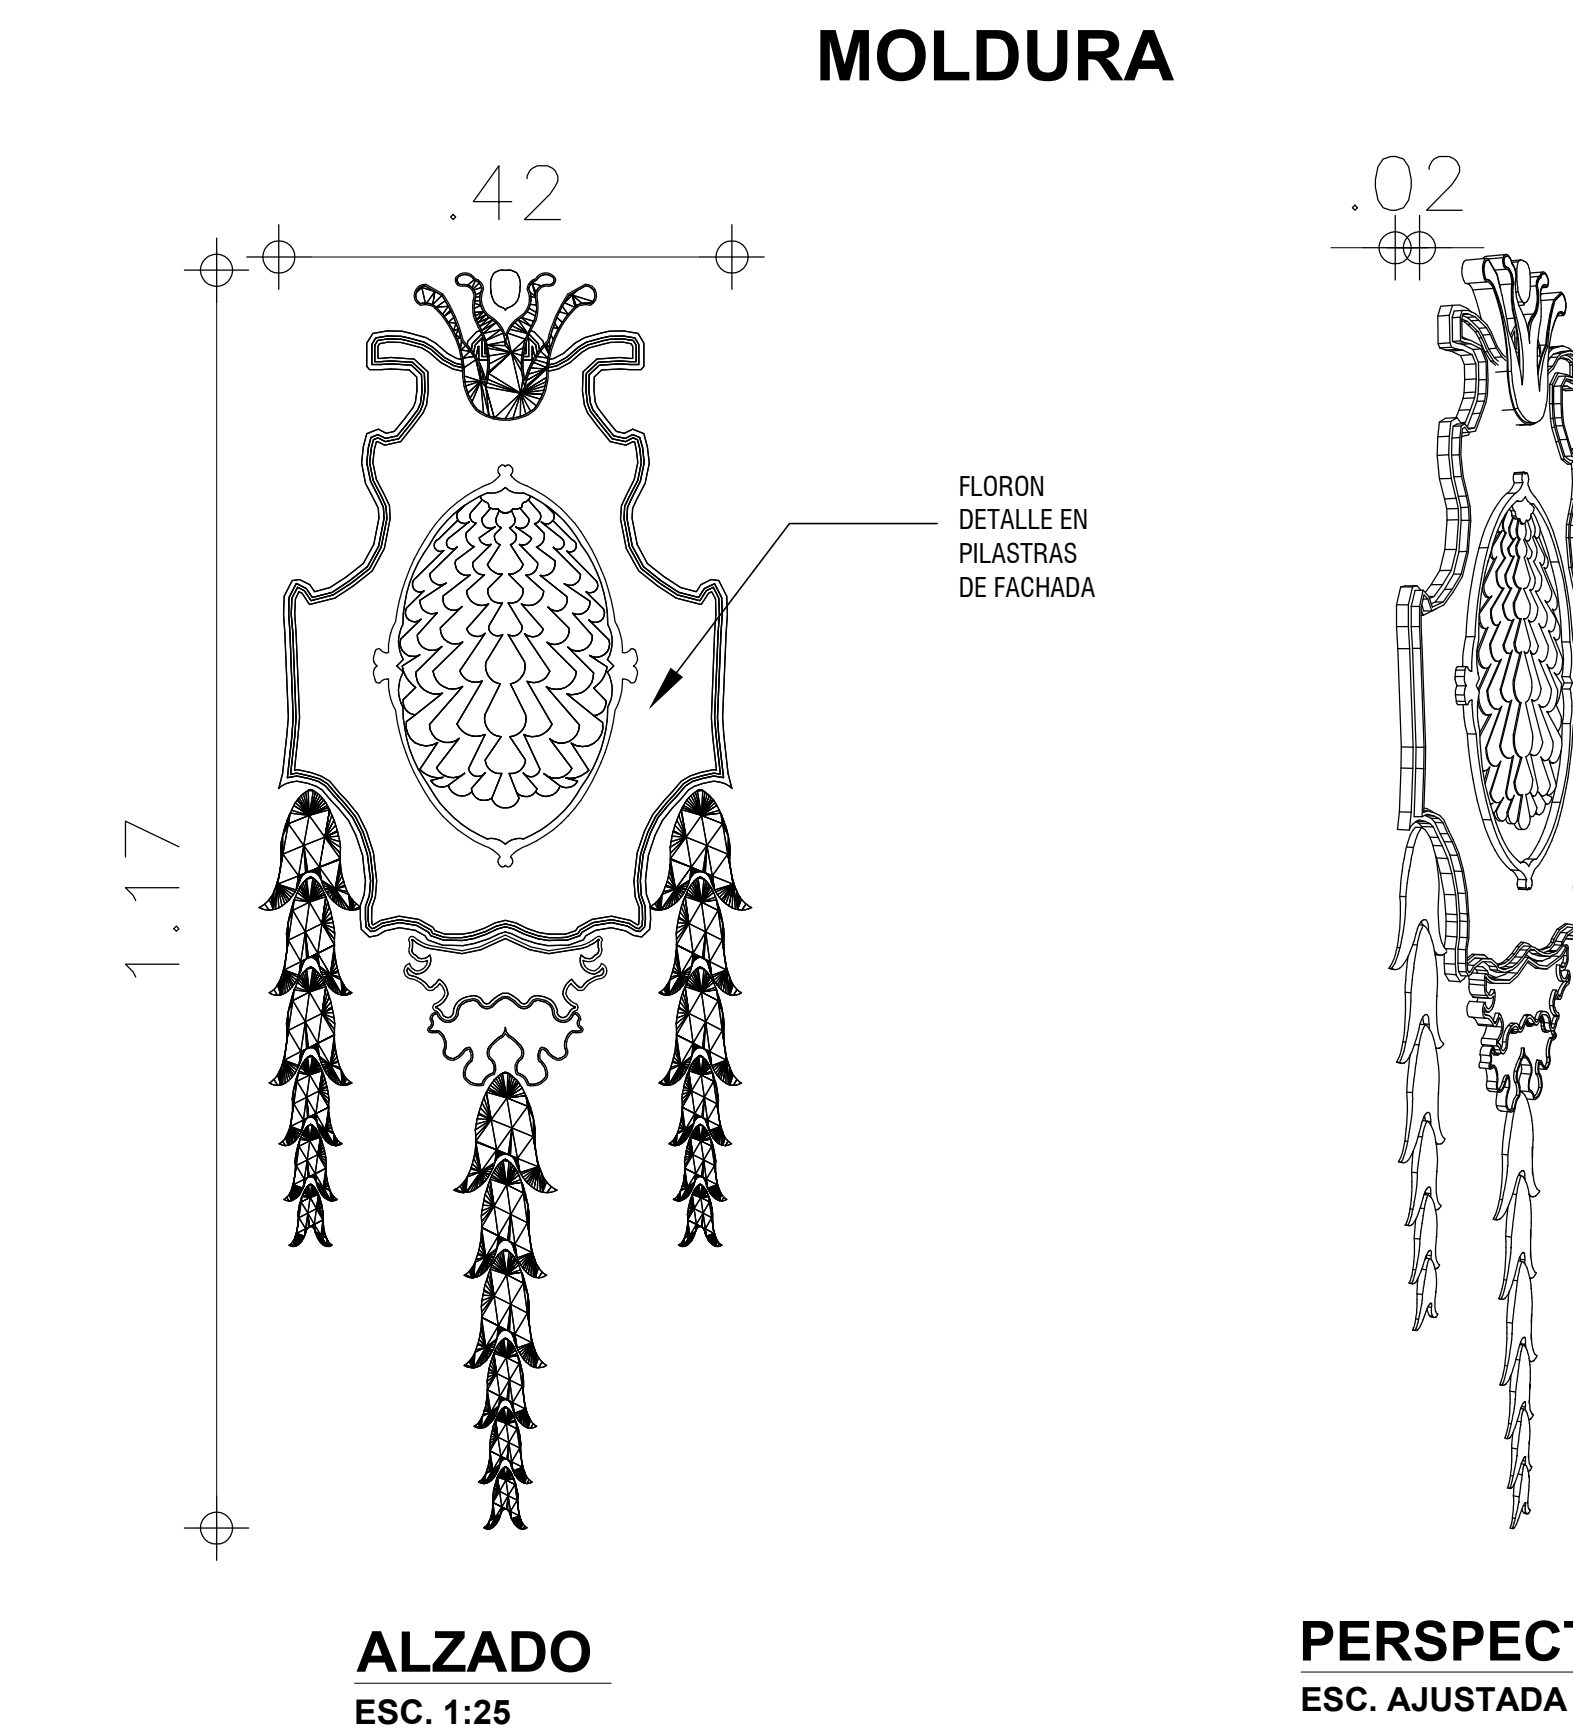
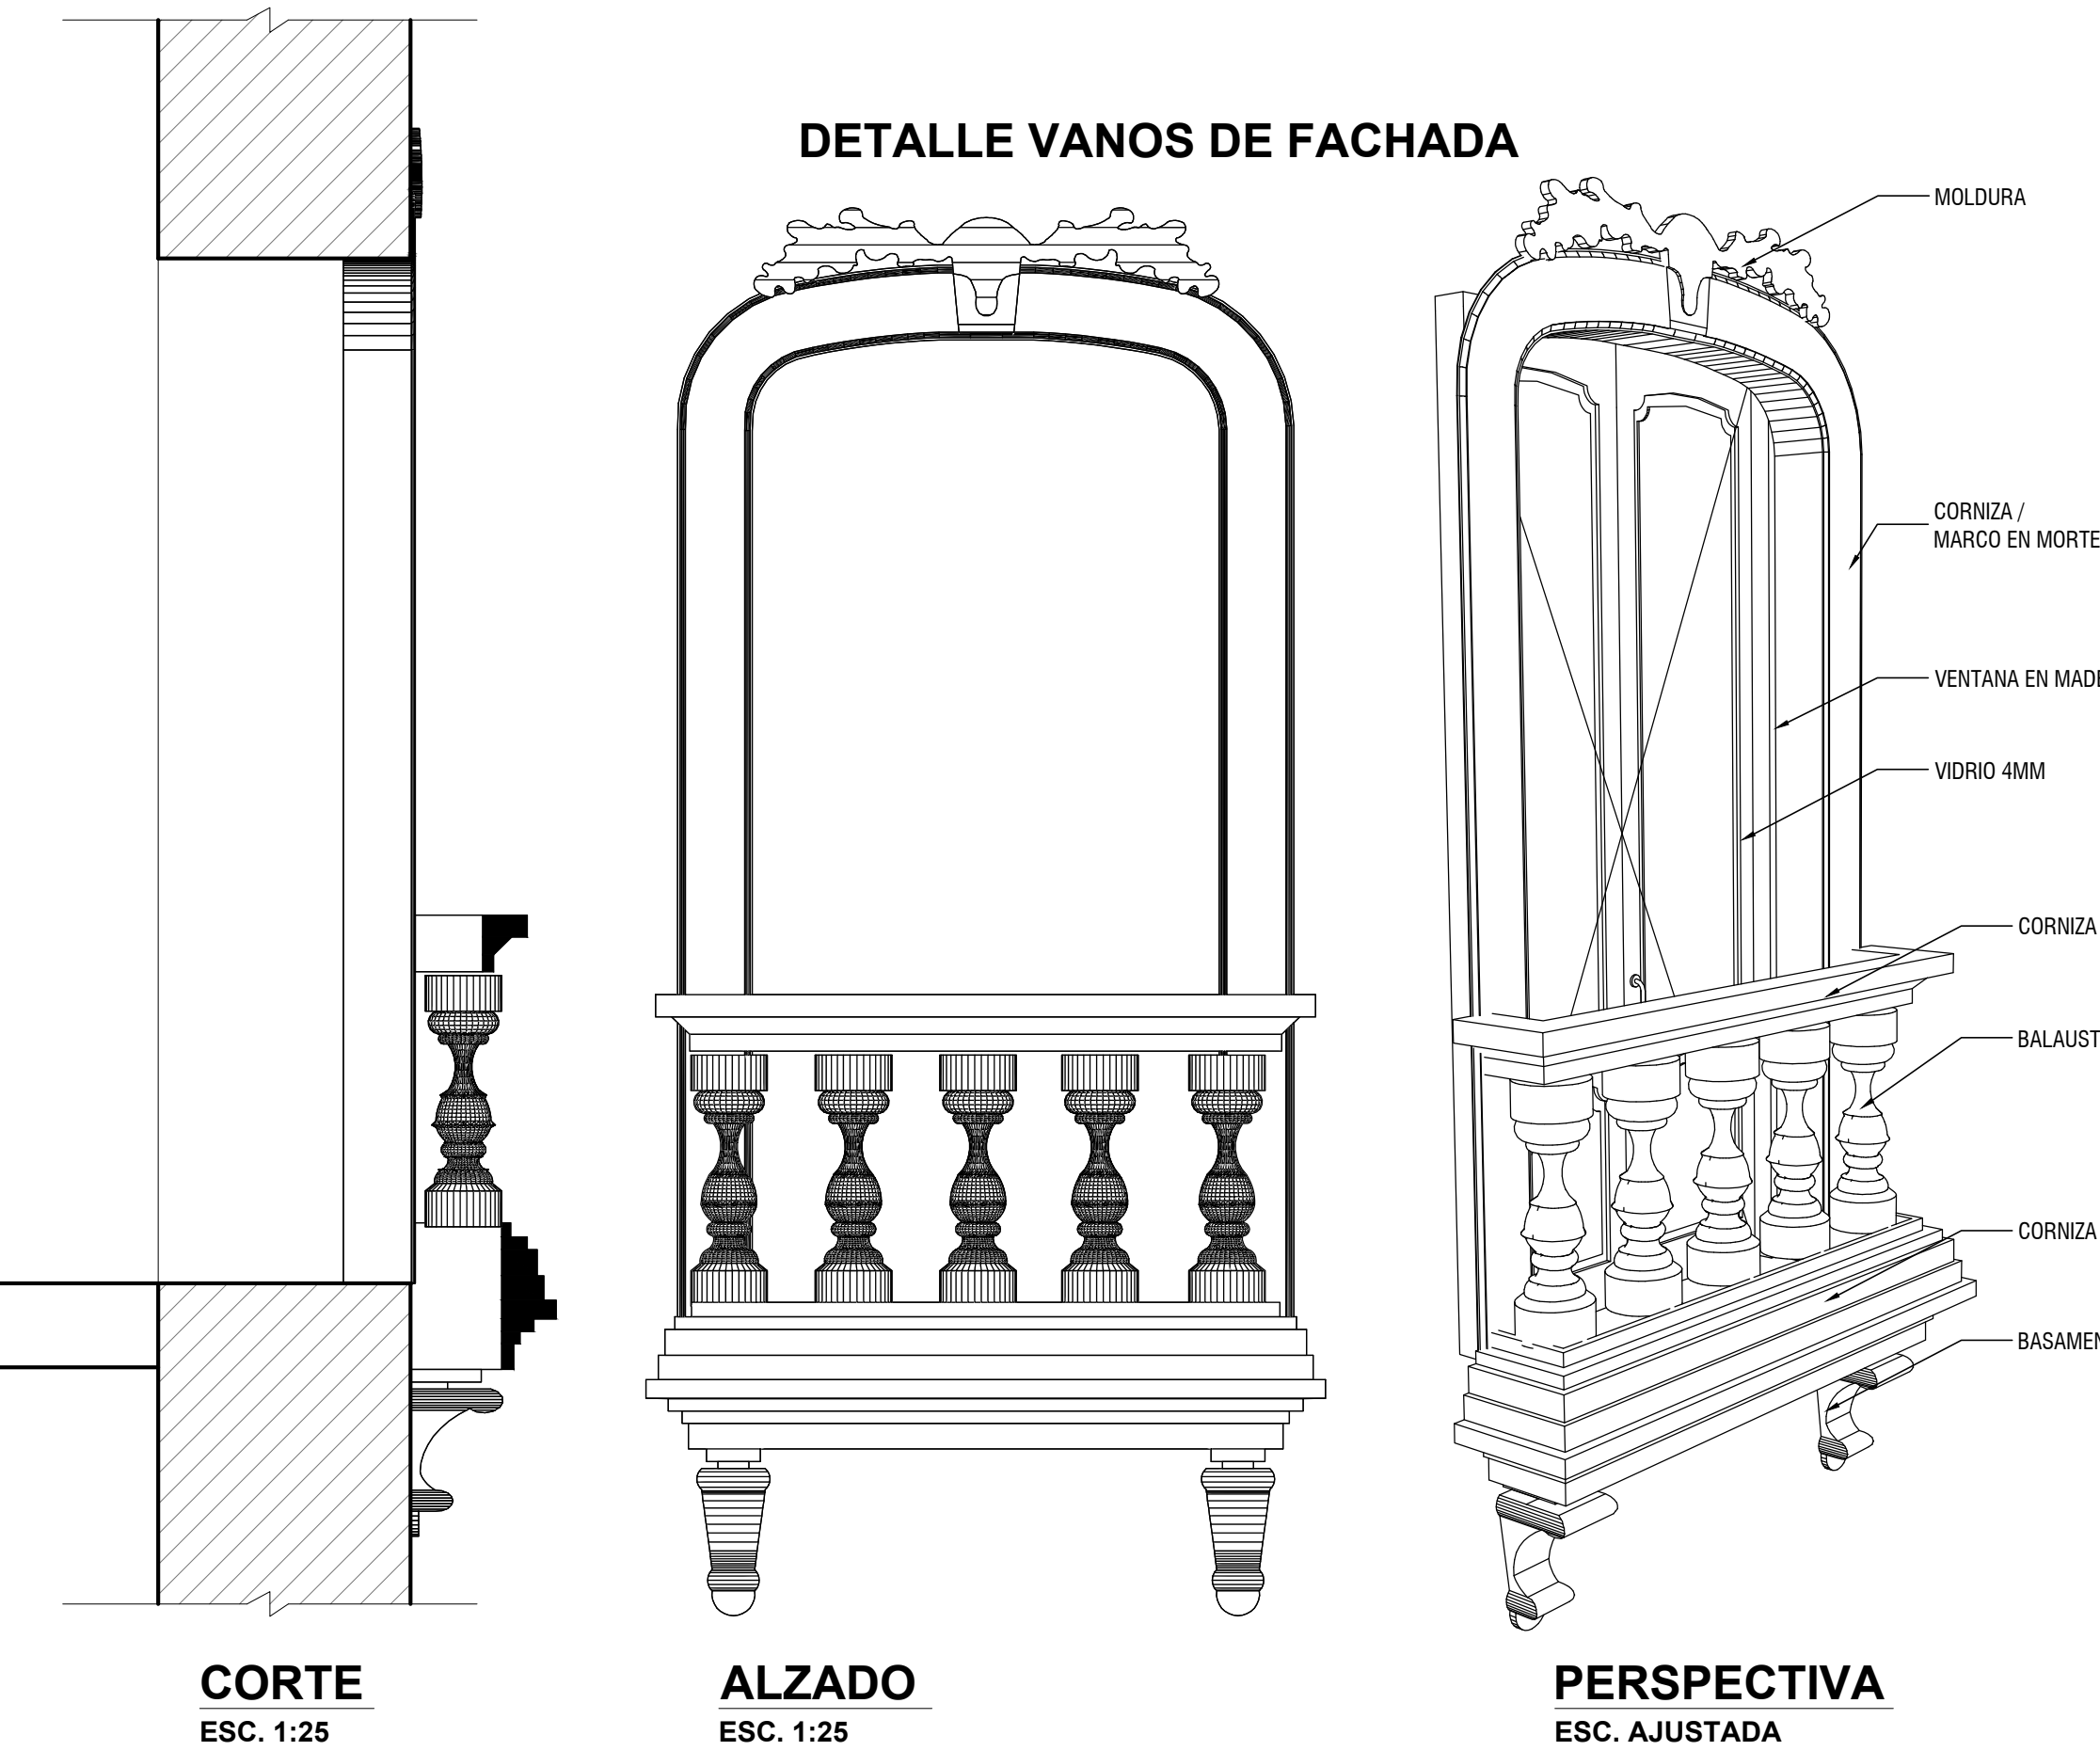
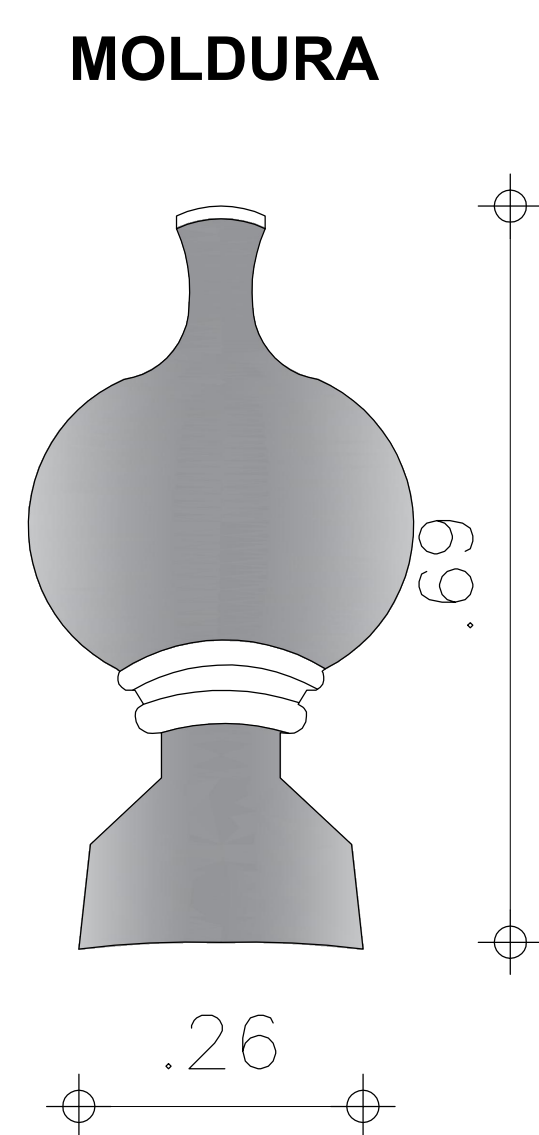
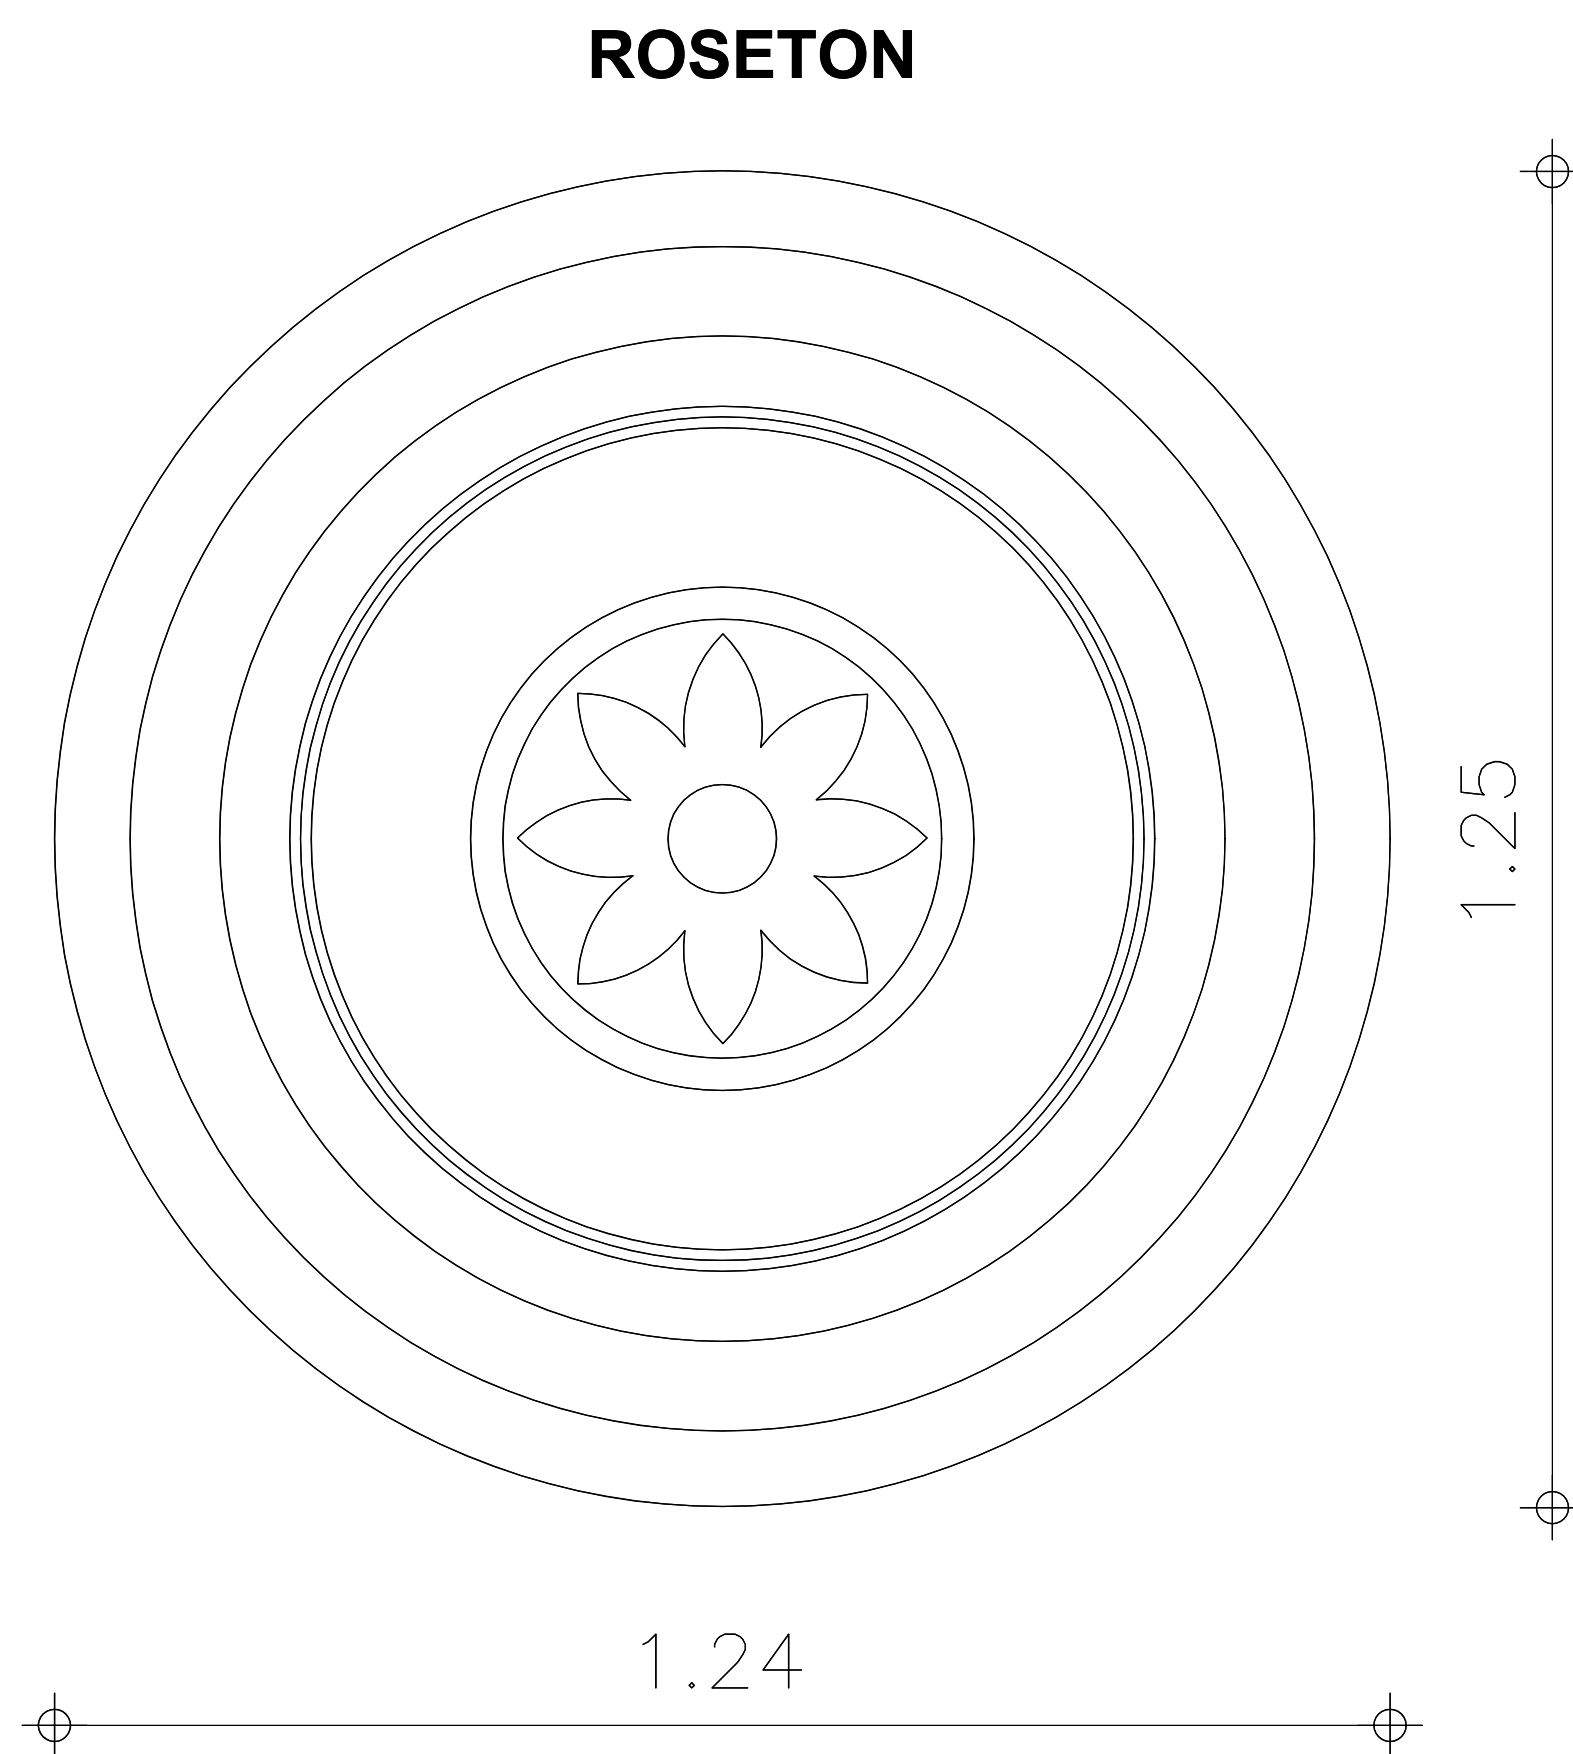
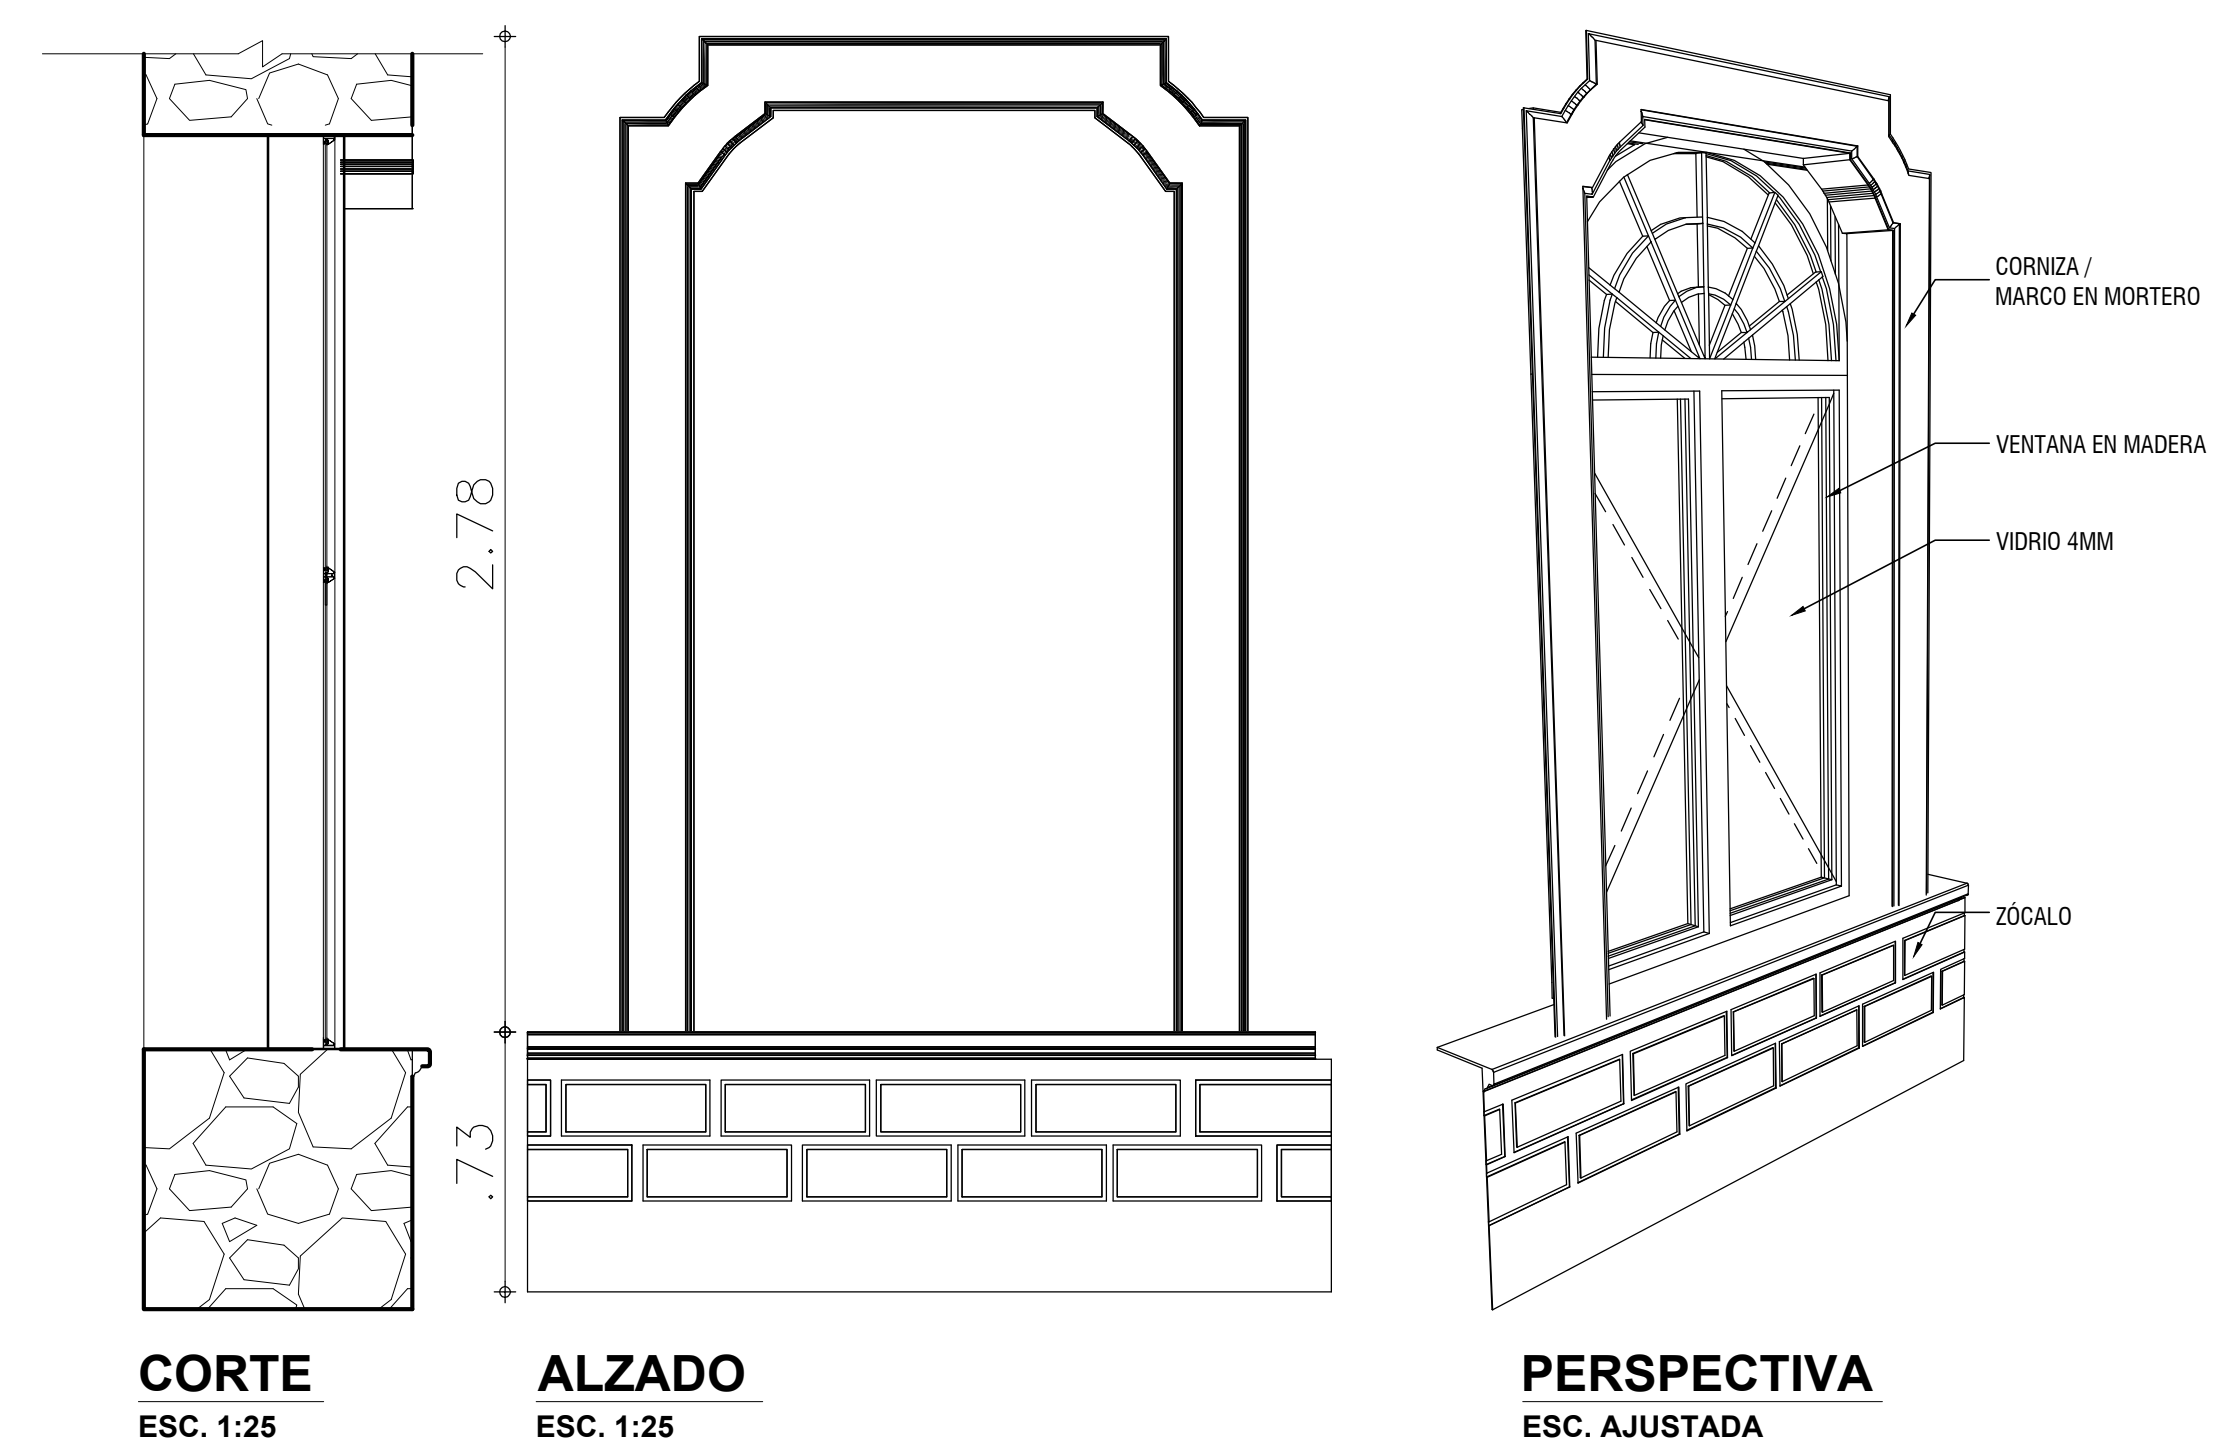
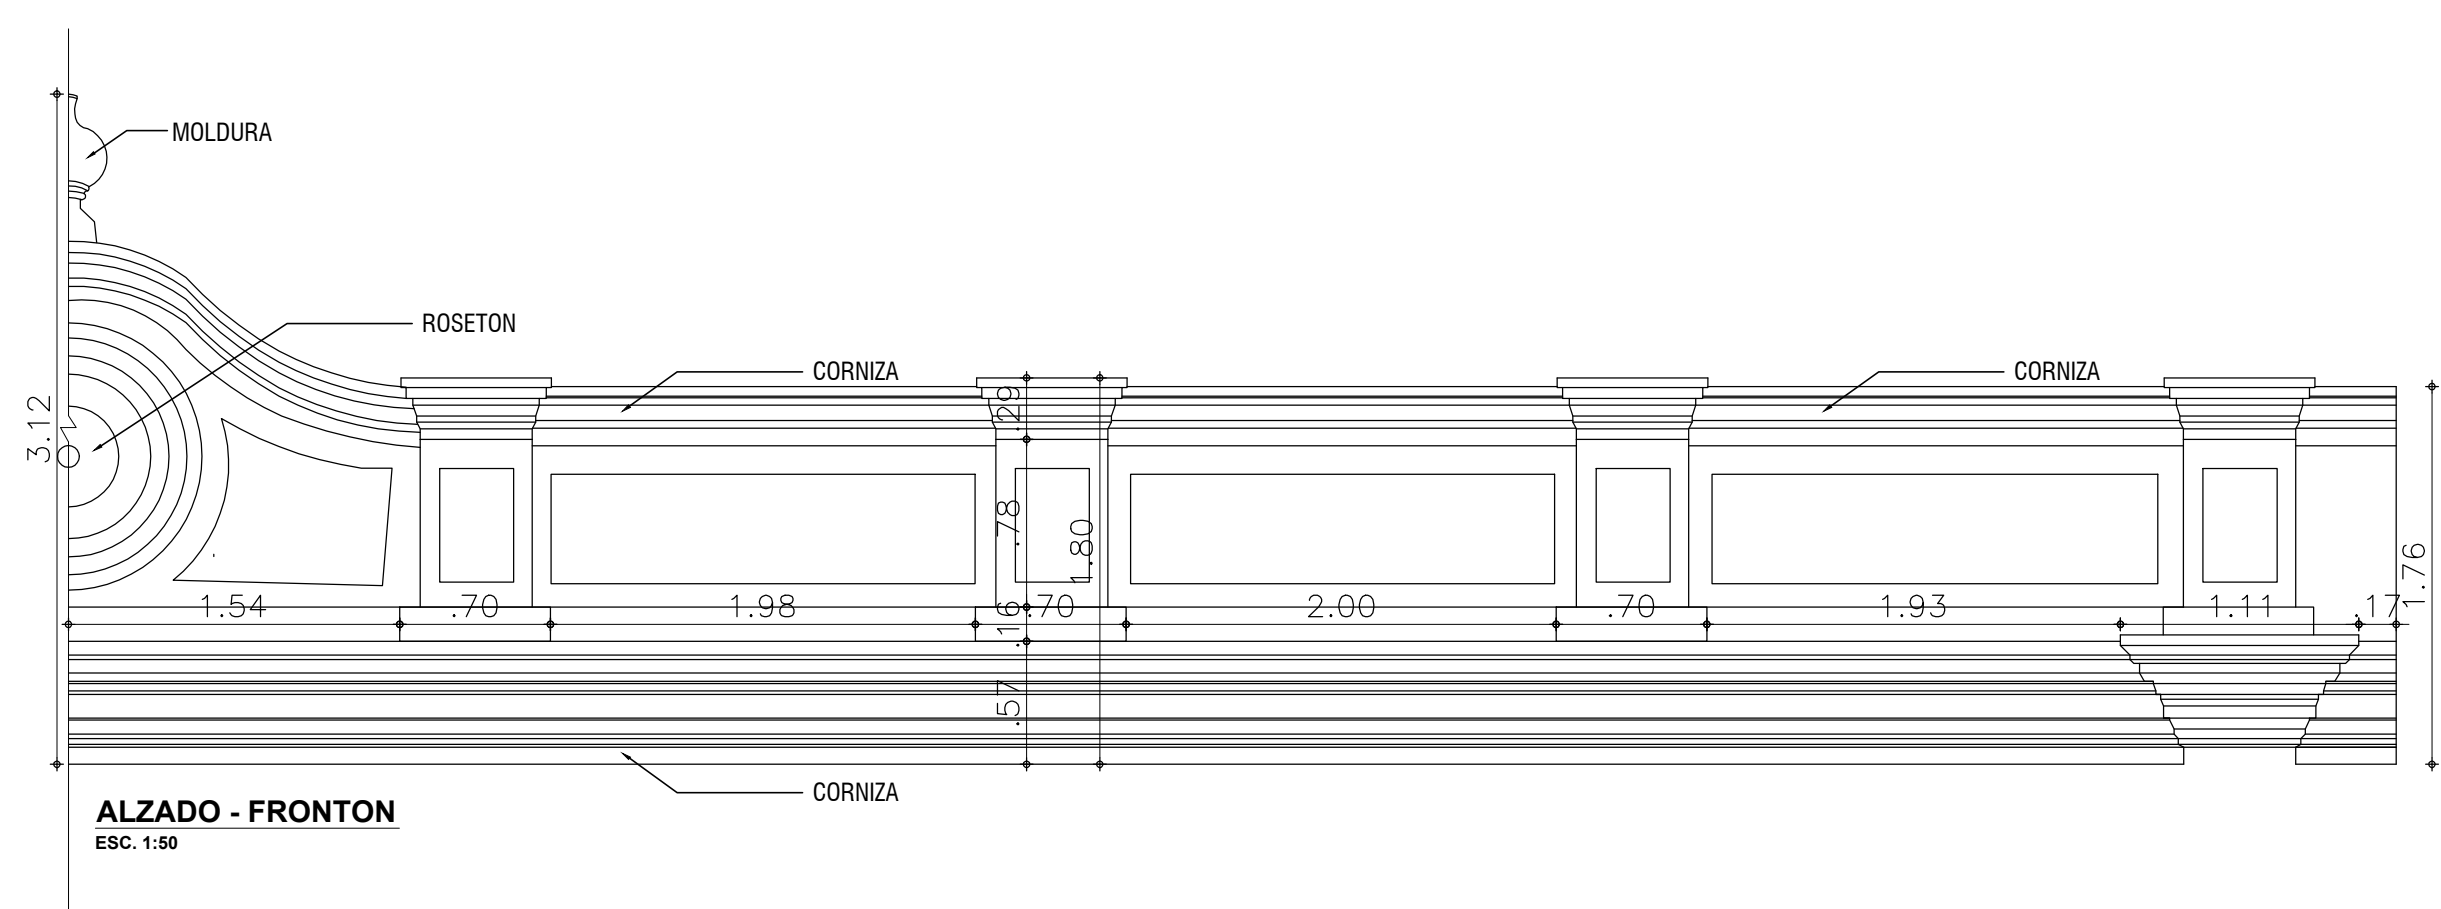


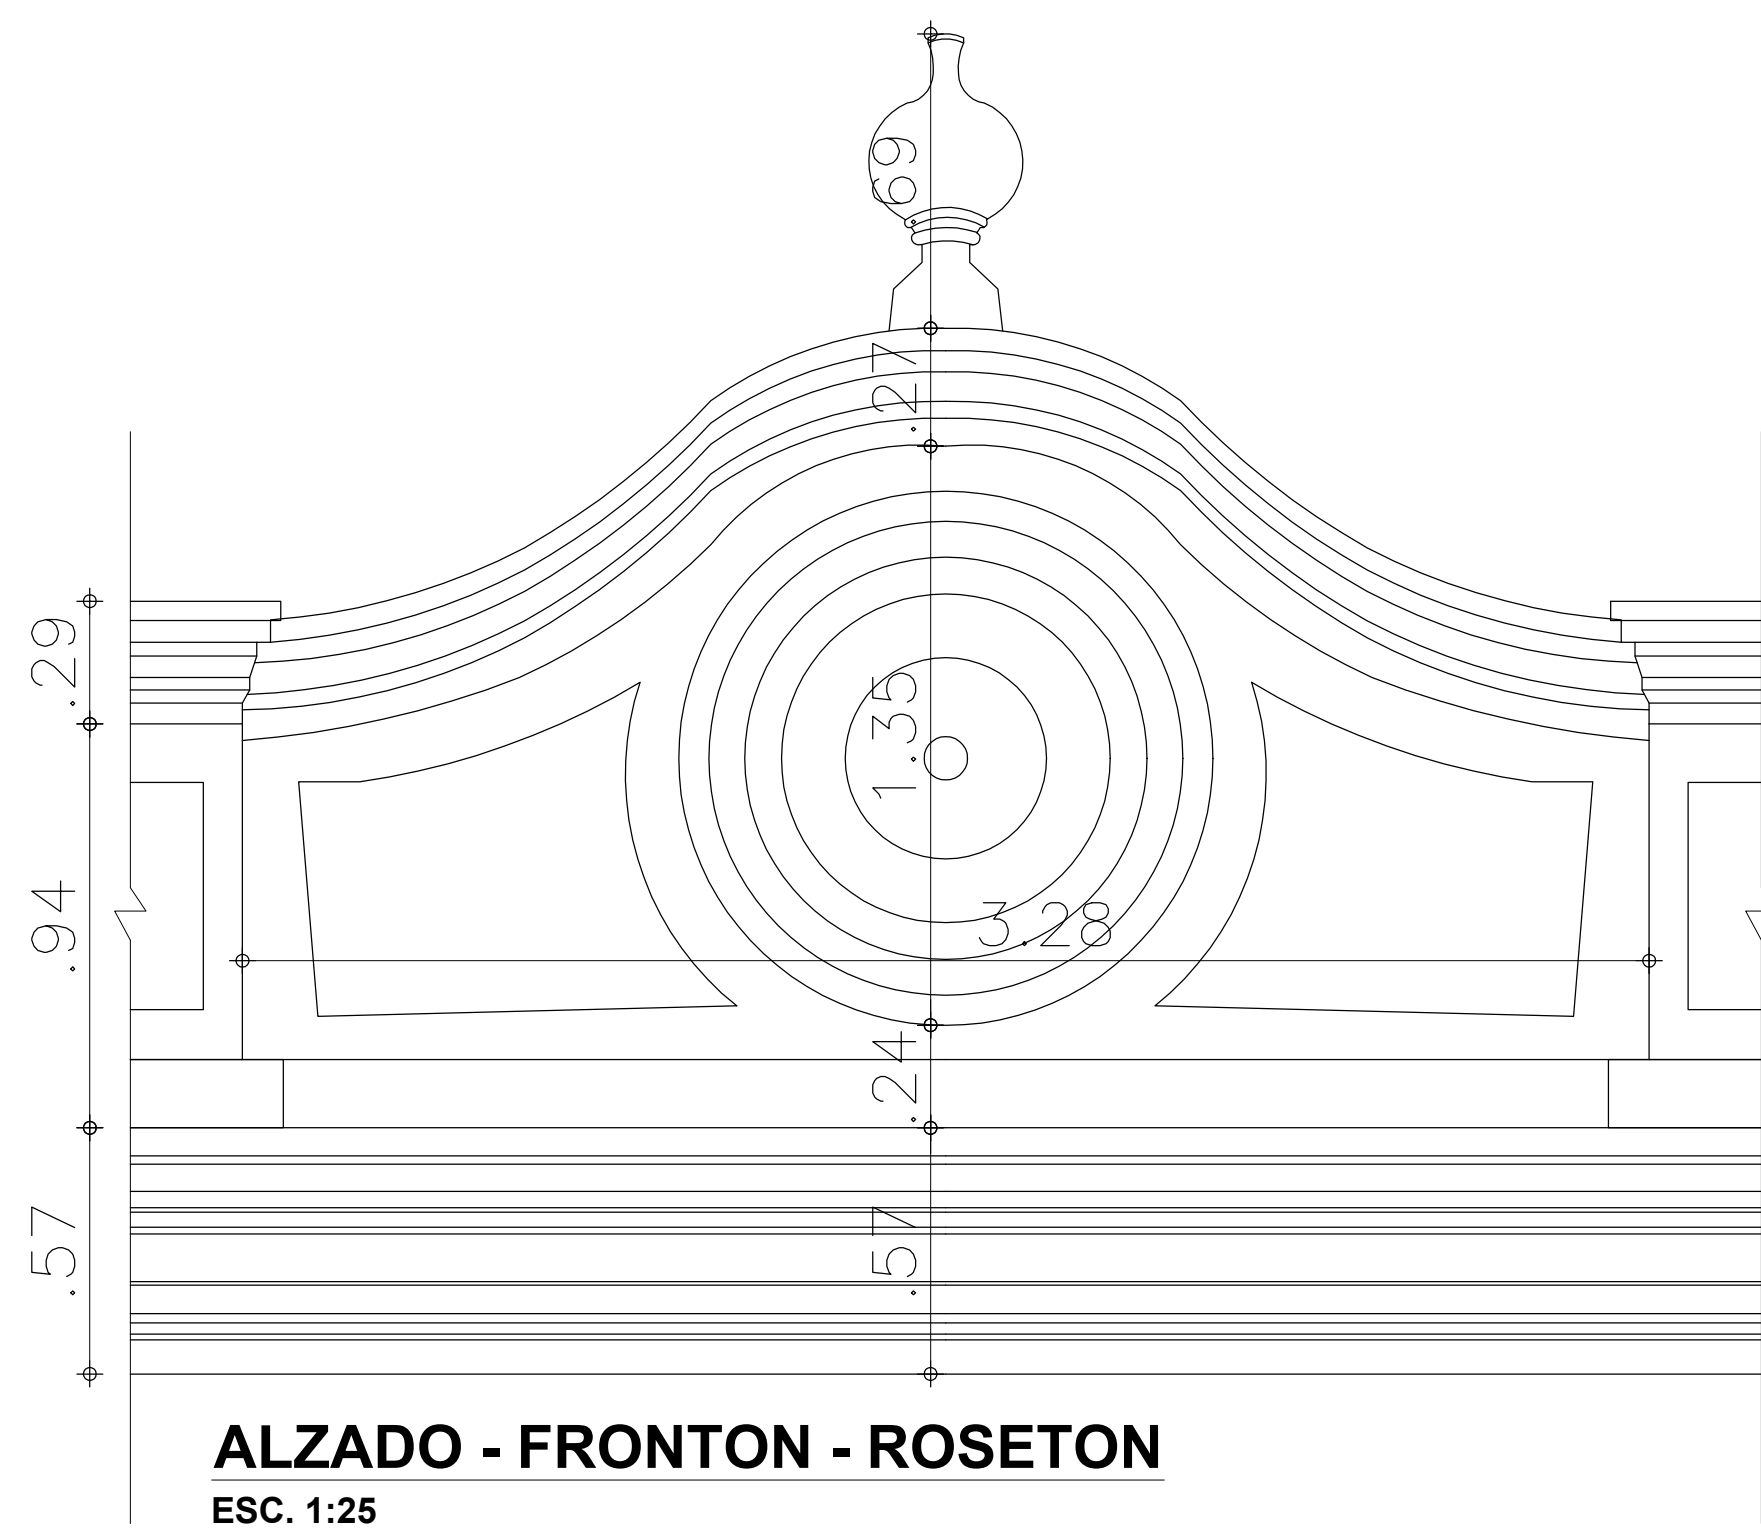

2	1	PLANTA	NOISIA
ENTIDAD CONTRATANTE:			
RIGOBERTO ALFONSO PEREZ Alcalde del Municipio de Sogamoso			
MAURICIO IZQUIERDO RODRIGUEZ Supervisor-Secretario de cultura alcaldía de Sogamoso			
OBJETO CONTRATO			
ESTUDIO TÉCNICO ACTUALIZADO PARA LA RESTAURACIÓN DEL ANTIGUO PALACIO MUNICIPAL (CASA DEL CORREGIDOR) MUNICIPIO DE SOGAMOSO.			
CONTRATISTA:			
Representante legal			
ING. ANGIE CAROLINA ROJAS MONCADA CONSORCIO CORREGIDOR 08			
CONTENIDO:			
DETALLES CONSTRUCTIVO			
-DETALLES VANOS DE FACHADAS			
-MOLDURAS			
-ALZADO - FRONTON			
-ALZADO - FRONTON - ROSETON			
LOCALIZACIÓN:			
COLABORADORES			
ARO. DIRECTOR: PEDRO JOSE LOPEZ REYES ING. ESTRUCTURAL: ALVARO RAFAEL CABALLERO GUERRERO ING. HIDROSANTARIO: WILLIAM CESAR AYALA GARCON ING. ELECTRICIO: JOSE DAVID HERRERA MARTINEZ ING. GEOTECNICO: JULIAN ERNESTO RAMOS VILLANUEVA HISTORIADOR: HENRY MEZA RODRIGUEZ RESTAURADOR DE BIENES MUEBLES: PEDRO JOSE LOPEZ REYES			
PLANOS DE REFERENCIA			
ARCHIVOS DE REFERENCIA			
Vr. Bn. SUPERVISOR			
SECRETARIA DE OBRAS PUBLICAS PLANEACION			
Vr. Bn. INTERVENTOR / SUPERVISOR			
ARO. MAURICIO IZQUIERDO RODRIGUEZ Supervisor-Secretario de cultura alcaldía de Sogamoso			
ARQUITECTO RESPONSABLE			
ING. PEDRO JOSE LOPEZ REYES M.P. 257007325 CHD			
ESCALA	1:100	FECHA	NOVIEMBRE 2021
ARCHIVO	LEVANTAMIENTO	FECHA COPIA	NOVIEMBRE 2021
COPIA	DEL REVISOR	ELABORACION	ARO. PEDRO JOSE LOPEZ
REVISION	PLANO:	DE	2