
LEVANTAMIENTO DE LA CONSTRUCCIÓN EXISTENTE

ARQUITECTÓNICO

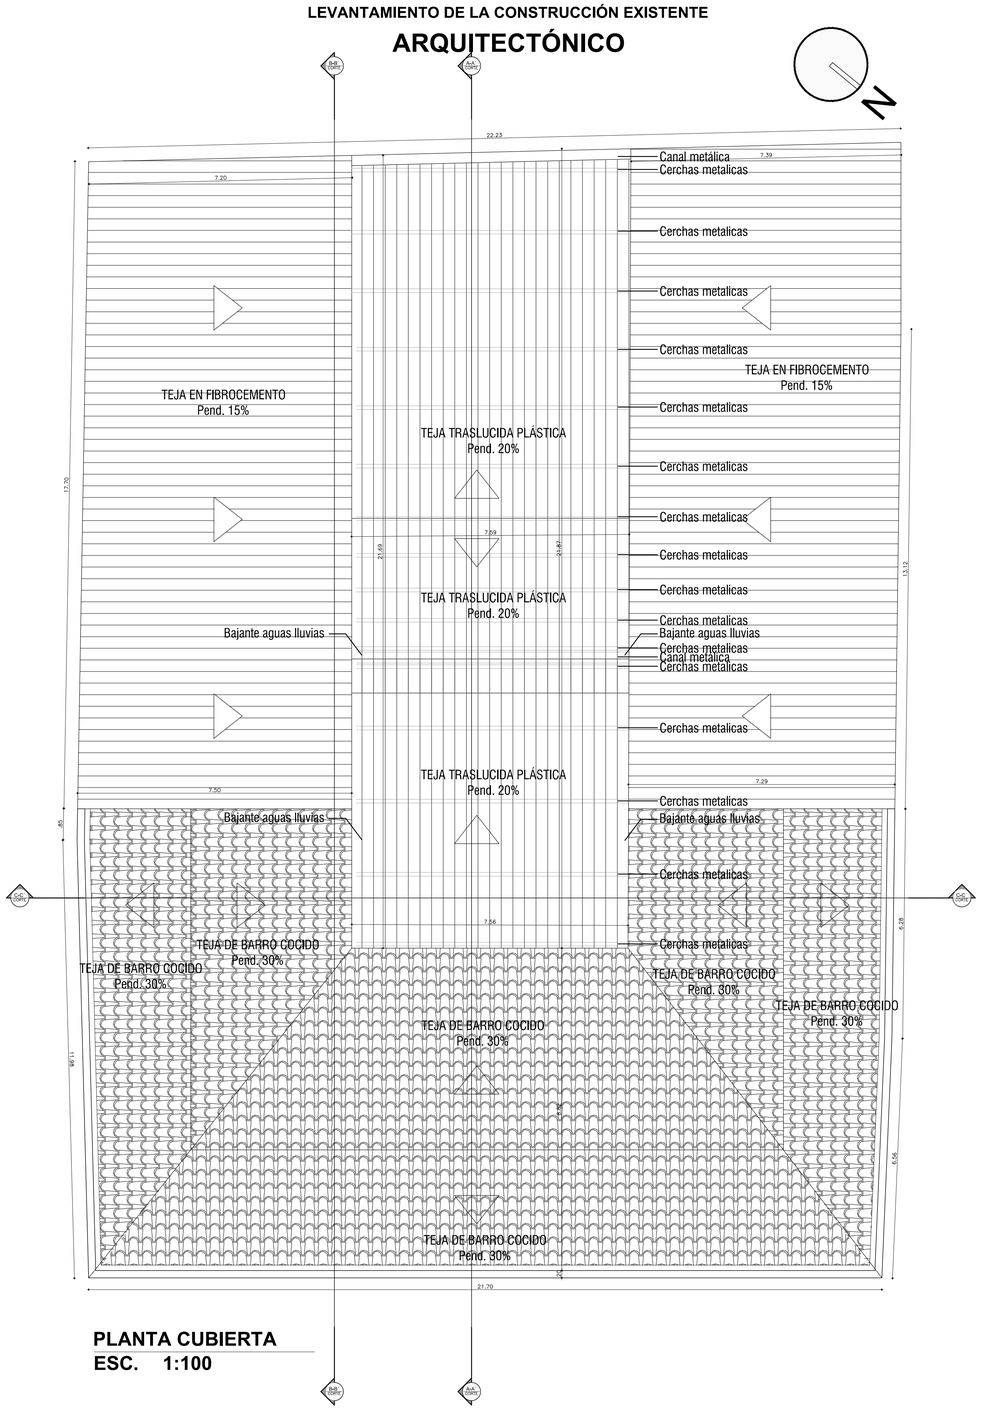


PLANTA CUBIERTA

ESC. 1:100



FACHADA PRINCIPAL

ESC. 1:100

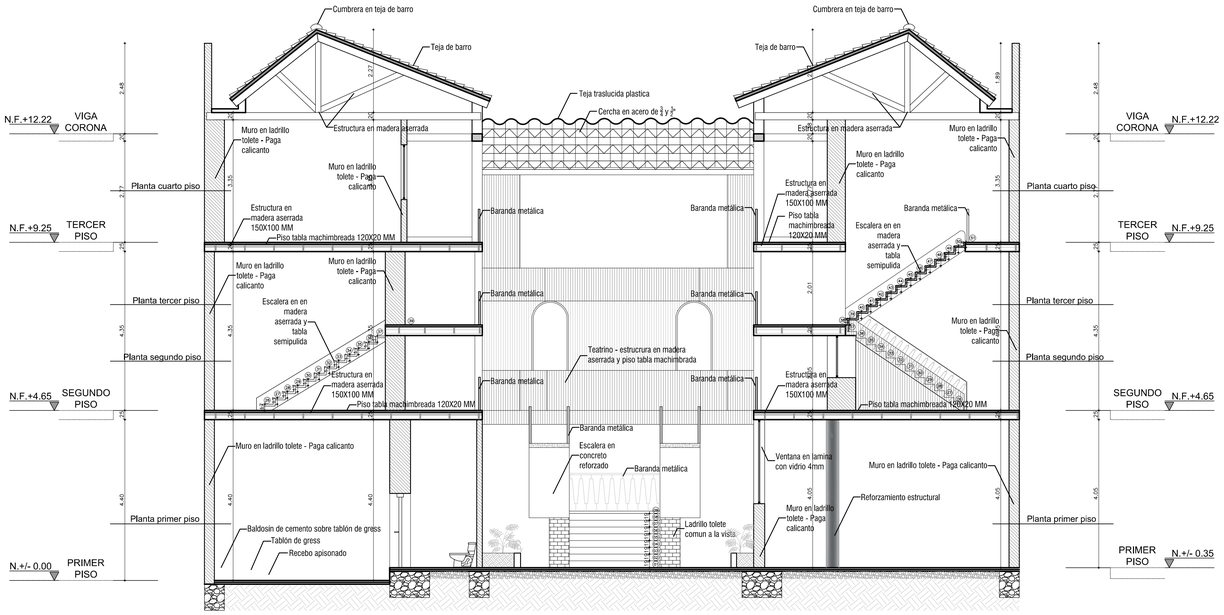

CORTE TRANSVERSAL C-C

ESC. 1:100

REVISION	PLANO:	DE
	5	6

ENTIDAD CONTRATANTE:

RIGOBERTO ALFONSO PEREZ
Alcalde del Municipio de Sogamoso

MAURICIO IZQUIERDO RODRIGUEZ
Supervisor-Secretario de cultura alcaldía de Sogamoso

OBJETO CONTRATO

ESTUDIO TÉCNICO ACTUALIZADO PARA LA RESTAURACIÓN DEL ANTIGUO PALACIO MUNICIPAL (CASA DEL CORREGIDOR) MUNICIPIO DE SOGAMOSO.

CONTRATISTA:

CONSORCIO CORREGIDOR 08

Representante legal

ING. ANGIE CAROLINA ROJAS MONCADA
CONSORCIO CORREGIDOR 08

CONTENIDO:

LEVANTAMIENTO ARQUITECTÓNICO ESTADO ACTUAL

-PLANTA DE CUBIERTA

-FACHADA PRINCIPAL

-CORTE TRANSVERSAL C-C

LOCALIZACION:



COLABORADORES

ARQ. DIRECTOR: PEDRO JOSE LOPEZ REYES
ING. ESTRUCTURAL: ALVARO RAFAEL CABALLERO GUERRERO
ING. HIDROSANITARIO: WILLIAM CESAR AYALA GARZON
ING. ELECTRICO: JOSE DAVID HERRERA MARTINEZ
ING. GEOTECNICO: JULIAN ERNESTO RAMOS VILLANUEVA
HISTORIADOR: HENRY NEIZA RODRIGUEZ
RESTAURADOR DE BIENES MUEBLES: PEDRO JOSE LOPEZ REYES

PLANOS DE REFERENCIA

ARCHIVOS DE REFERENCIA

Vo. Bo. SUPERVISION

SECRETARIO DE OBRAS PUBLICAS PLANEACION

Vo. Bo. INTERVENTOR/ SUPERVISOR

ARQ. MAURICIO IZQUIERDO RODRIGUEZ
Supervisor-Secretario de cultura alcaldía de Sogamoso

ARQUITECTO RESPONSABLE

ARQ PEDRO JOSÉ LÓPEZ REYES
M.P. 2570037525 CND

ESCALA	FECHA
1:100	DICIEMBRE/2021
ARCHIVO: DICIEMBRE 2021 - LEVANTAMIENTO ARQUITECTÓNICO ANTIGUO PALACIO MUNICIPAL DE SOGAMOSO.DWG	FECHA COPIA: DICIEMBRE/2021
DIBUJÓ: ARQ. FREDDY CADENA; ARQ. SANTIAGO LOPEZ; ING. FELIPE BARRERA; JULIAN ESPINEL	ELABORACION: ARQ. PEDRO JOSE LOPEZ

REVISION	PLANO:	DE
	5	6