
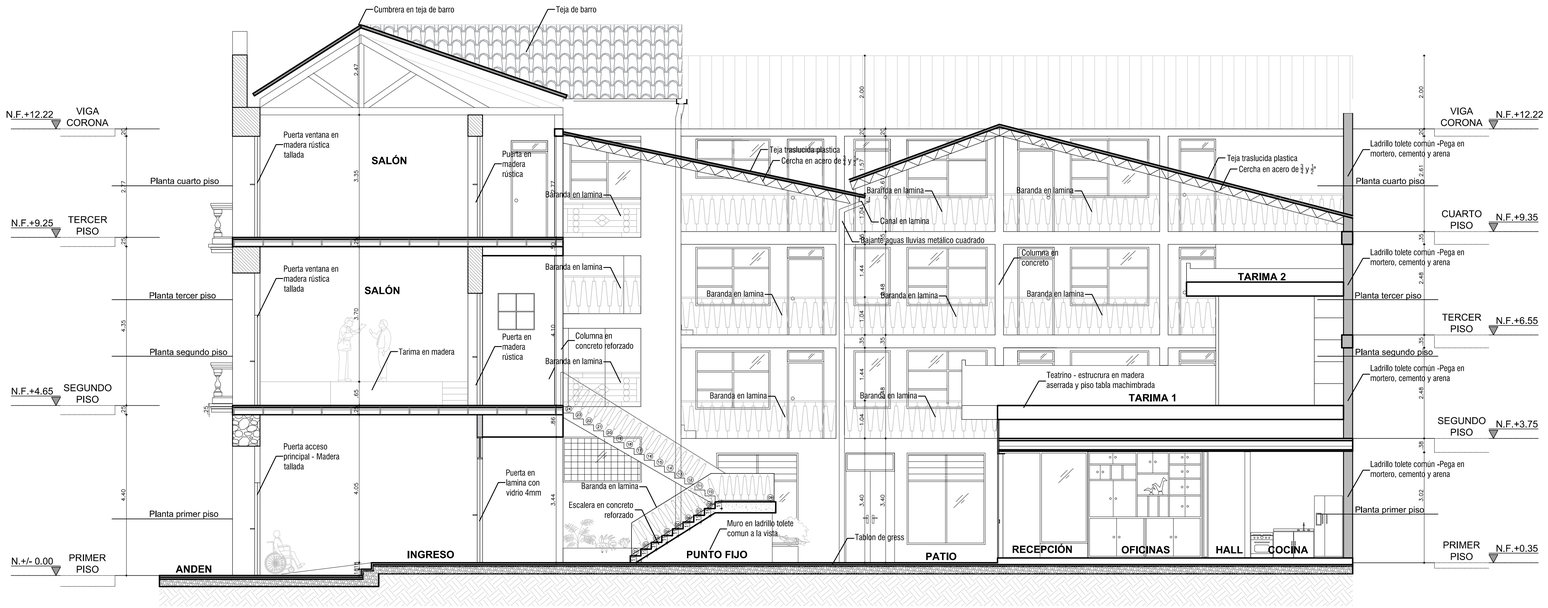


CORTE LONGITUDINAL A-A
ESC. 1:100

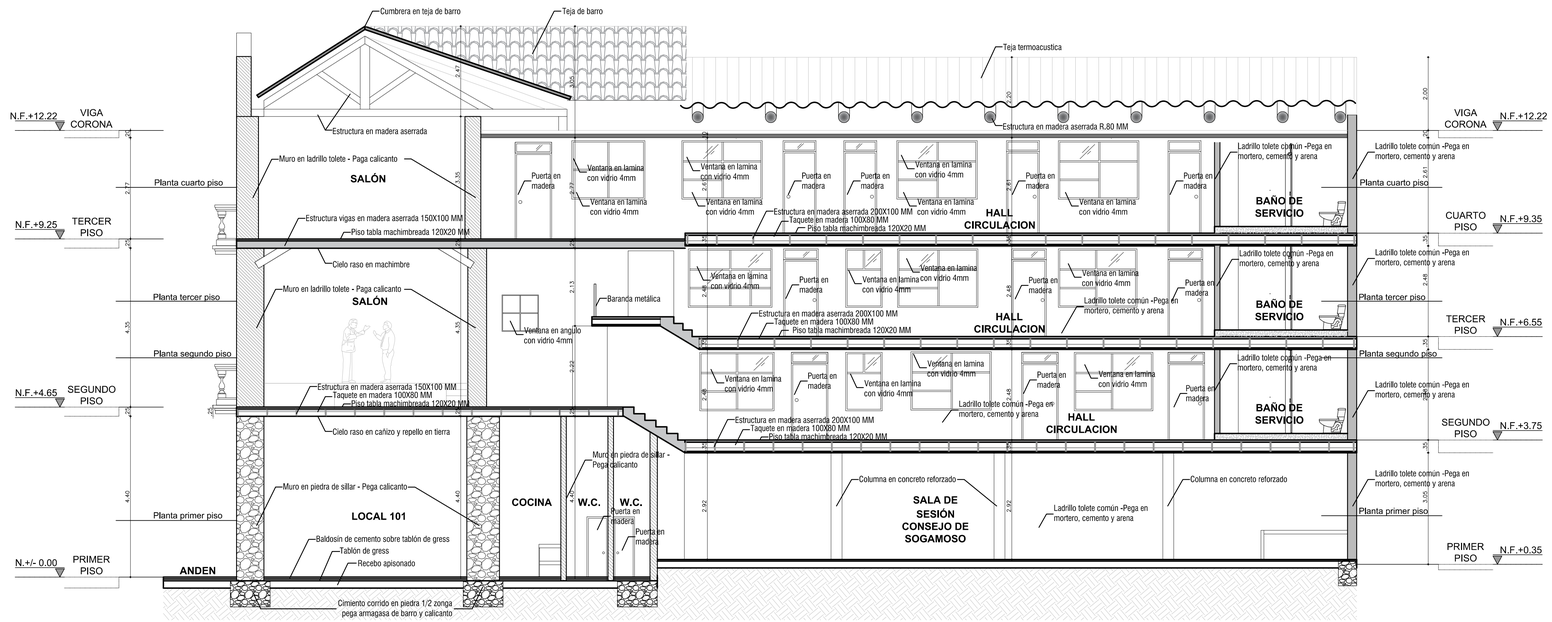

CORTE LONGITUDINAL B-B
ESC. 1:100

REVISION	PLANO:	DE
9	6	6

ENTIDAD CONTRATANTE:

RIGOBERTO ALFONSO PEREZ
Alcalde del Municipio de Sogamoso

MAURICIO IZQUIERDO RODRIGUEZ
Supervisor-Secretario de cultura alcaldía de Sogamoso

OBJETO CONTRATO

ESTUDIO TÉCNICO ACTUALIZADO PARA LA RESTAURACIÓN DEL ANTIGUO PALACIO MUNICIPAL (CASA DEL CORREGIDOR) MUNICIPIO DE SOGAMOSO.

CONTRATISTA:

CONSORCIO CORREGIDOR 08

Representante legal

ING. ANGIE CAROLINA ROJAS MONCADA
CONSORCIO CORREGIDOR 08

CONTENIDO:

LEVANTAMIENTO ARQUITECTÓNICO ESTADO ACTUAL

-CORTE LONGITUDINAL A-A

-CORTE LONGITUDINAL B-B

LOCALIZACION:



COLABORADORES

ARQ. DIRECTOR: PEDRO JOSE LOPEZ REYES
ING. ESTRUCTURAL: ALVARO RAFAEL CABALLERO GUERRERO
ING. HIDROSANITARIO: WILLIAM CESAR AYALA GARZON
ING. ELECTRICO: JOSE DAVID HERRERA MARTINEZ
ING. GEOTECNICO: JULIAN ERNESTO RAMOS VILLANUEVA
HISTORIADOR: HENRY NEIZA RODRIGUEZ
RESTAURADOR DE BIENES MUEBLES: PEDRO JOSE LOPEZ REYES

PLANOS DE REFERENCIA

ARCHIVOS DE REFERENCIA

Vo. Bo. SUPERVISION

SECRETARIO DE OBRAS PUBLICAS PLANEACION

Vo. Bo. INTERVENTOR/ SUPERVISOR

ARQ. MAURICIO IZQUIERDO RODRÍGUEZ
Supervisor-Secretario de cultura alcaldía de Sogamoso

ARQUITECTO RESPONSABLE

ARQ PEDRO JOSÉ LÓPEZ REYES
M.P. 25700375325 CND

ESCALA	FECHA
1:100	DICIEMBRE/2021
ARCHIVO	FECHA COPIA
DICIEMBRE 2021 - LEVANTAMIENTO ARQUITECTONICO ANTIGUO PALACIO MUNICIPAL DE SOGAMOSO.DWG	DICIEMBRE/2021
DIBUJÓ	**ELABORACION**
ARQ. FREDDY CADENA ARQ. SANTIAGO LOPEZ ING. FELIPE BARRERA JULIAN LOPEZ	ARQ. PEDRO JOSE LOPEZ

REVISION	PLANO:	DE
	6	6