
ARQUITECTÓNICO

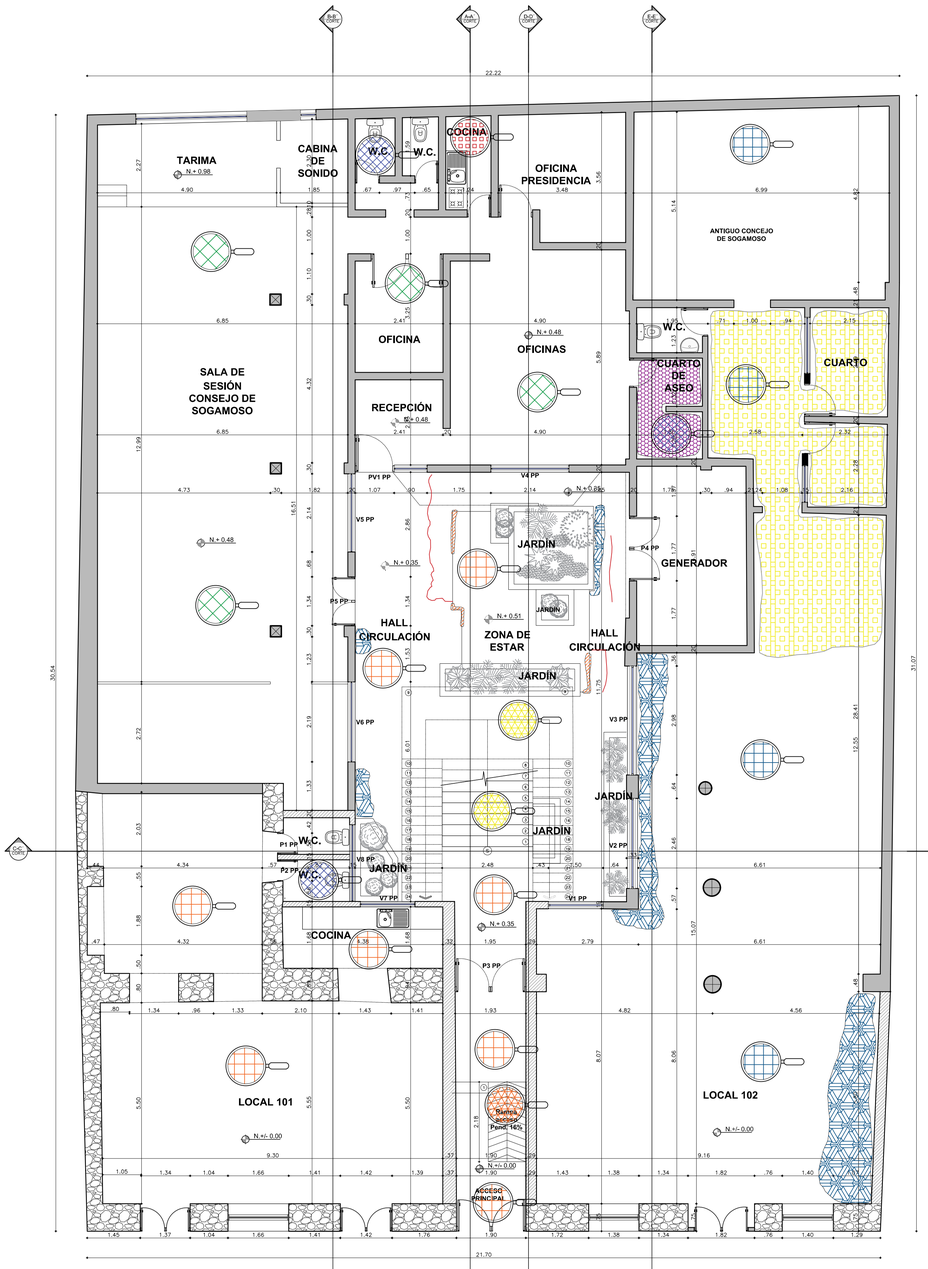

PLANTA PRIMER PISO
ESC. 1:100

CONVECCIONES ACHURADO MUROS

	MUROS EN PIEDRA DE SILLAR - PEGA CALICANTO
	MUROS EN LADRILLO DE ARCILLA COCIDA Y PEGA DE CALICANTO
	LADRILLO TOLETE COMUN - PEGA EN MORTERO, CEMENTO y ARENA
	COLUMAS EN CONCRETO
	MUROS EN MADERA (TEATRINO)


CONVECCIONES PATOLOGÍA EN PISOS

	PISO AFECTADO POR HUMEDAD
	PISO CERÁMICA DETERIORADO
	PISO GRESS DETERIORADO
	TABLÓN DE GRESS AVENADO
	PISO BALDOSÍN DETERIORADO

CONVECCIONES ACHURADO DE PISOS

	TABLÓN DE GRESS 30X30 CM
	BALDOSÍN 30X30 CM
	CERÁMICA ANTIDESLIZANTE 20X20 CM
	CERÁMICA LISA 50X50 CM
	CERÁMICA ANTIDESLIZANTE 40X40 CM
	GRANITO RUSTICO
	GRANITO PULIDO

ARQUITECTÓNICO

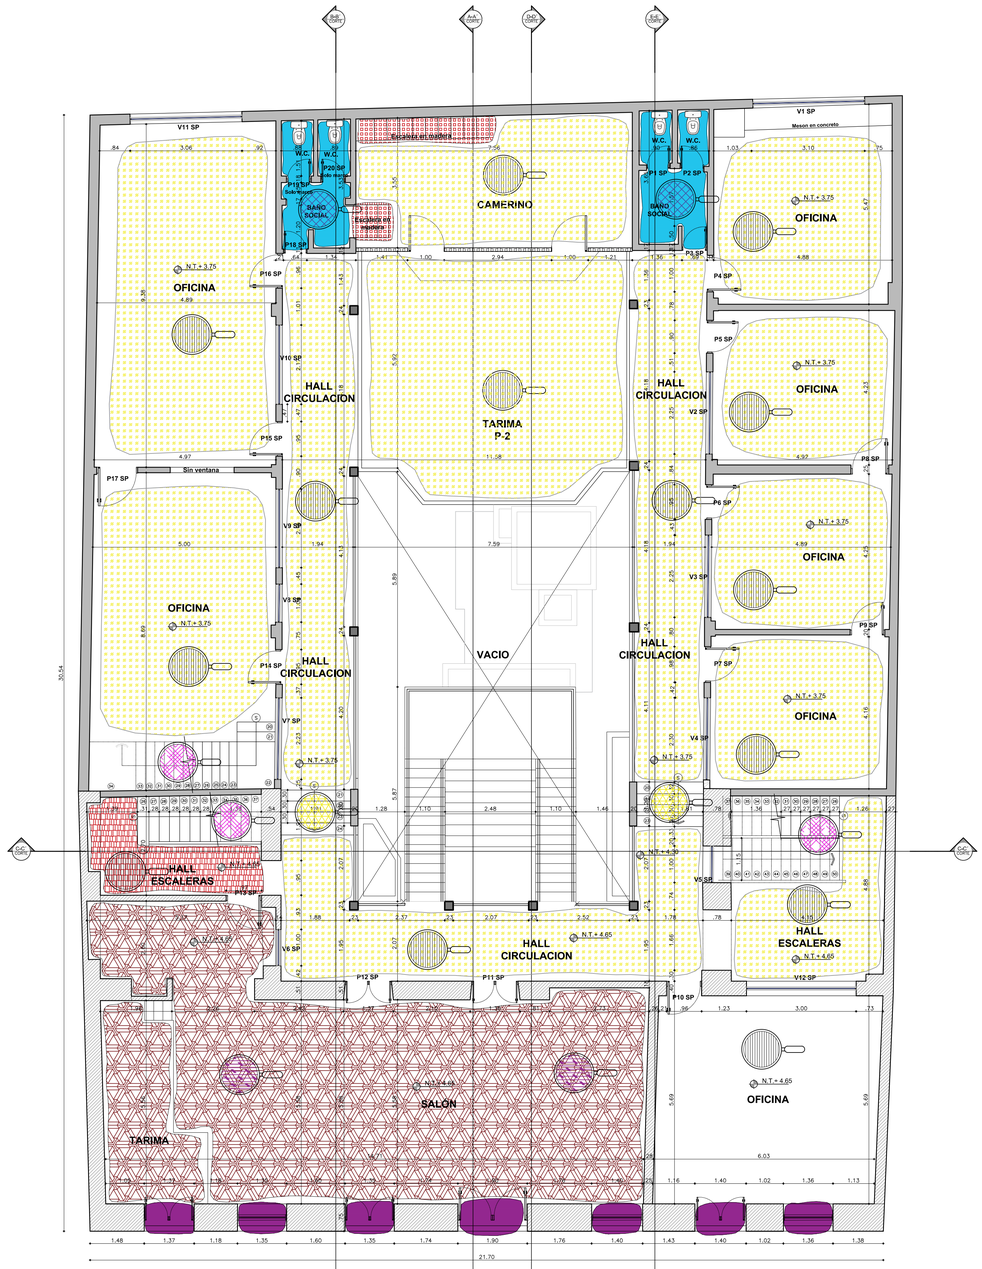

PLANTA SEGUNDO PISO
ESC. 1:100

CONVECCIONES ACHURADO MUROS

	MUROS EN PIEDRA DE SILLAR - PEGA CALICANTO
	MUROS EN LADRILLO DE ARCILLA COCIDA Y PEGA DE CALICANTO
	LADRILLO TOLETE COMUN - PEGA EN MORTERO, CEMENTO y ARENA
	COLUMAS EN CONCRETO
	MUROS EN MADERA (TEATRINO)


CONVECCIONES PATOLOGÍA EN PISOS

	PISO EN MADERA - DETERIORO AVANZADO
	ELEMENTO DE MADERA - INVASIVO EN PELIGRO DE COLAPSO
	ESCALERAS DESARTICULADAS EN PELIGRO DE CAIDA
	PISOS EN AVANZADO DETERIORO CERÁMICA
	AFECTACIÓN POR ANIMALES, CADÁVERES, HUEVOS Y ESTIÉRCOL DE PALOMA
	ESPACIOS EN USO - DETERIORO PISOS EN MADERA

CONVECCIONES ACHURADO DE PISOS

	TABLÓN PISO EN MADERA
	CERÁMICA ANTIDESLIZANTE 20X20 CM
	GRANITO PULIDO
	TABLON PISO EN MADERA CON ALFOMBRA
	MADERA RUSTICA

FOTOGRAFIAS
Referencia de patologías

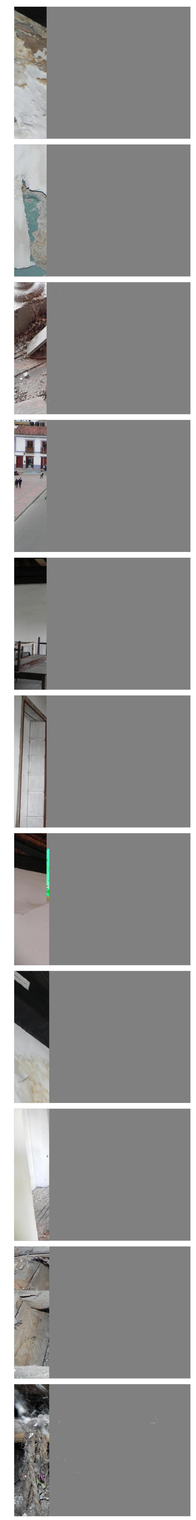

REVISION	PLANO:	DE
	1	4

ENTIDAD CONTRATANTE:

RIGOBERTO ALFONSO PEREZ
Alcalde del Municipio de Sogamoso

MAURICIO IZQUIERDO RODRIGUEZ
Supervisor-Secretario de cultura alcaldía de Sogamoso

OBJETO CONTRATO

ESTUDIO TÉCNICO ACTUALIZADO PARA LA RESTAURACIÓN DEL ANTIGUO PALACIO MUNICIPAL (CASA DEL CORREGIDOR) MUNICIPIO DE SOGAMOSO.

CONTRATISTA:

CONSORCIO CORREGIDOR 08

Representante legal

ING. ANGIE CAROLINA ROJAS MONCADA
CONSORCIO CORREGIDOR 08

CONTENIDO:

INFORME GENERAL CALIFICACIÓN DE PATOLOGÍAS

-PLANTA ARQUITECTÓNICA PRIMER PISO

-PLANTA ARQUITECTÓNICA SEGUNDO PISO

-FOTOGRAFÍAS REFERENCIA DE PATOLOGÍAS

LOCALIZACION:



COLABORADORES

ARQ. DIRECTOR: PEDRO JOSE LOPEZ REYES
ING. ESTRUCTURAL: ALVARO RAFAEL CABALLERO GUERRERO
ING. HIDROSANITARIO: WILLIAM CESAR AYALA GARZON
ING. ELECTRICO: JOSE DAVID HERRERA MARTINEZ
ING. GEOTECNICO: JULIAN ERNESTO RAMOS VILLANUEVA
HISTORIADOR: HENRY NEIZA RODRIGUEZ
RESTAURADOR DE BIENES MUEBLES: PEDRO JOSE LOPEZ REYES

PLANOS DE REFERENCIA

ARCHIVOS DE REFERENCIA

Vo. Bo. SUPERVISION

SECRETARIO DE OBRAS PUBLICAS PLANEACION

Vo. Bo. INTERVENTOR/ SUPERVISOR

ARQ. MAURICIO IZQUIERDO RODRIGUEZ
Supervisor-Secretario de cultura alcaldía de Sogamoso

ARQUITECTO RESPONSABLE

ARQ PEDRO JOSÉ LÓPEZ REYES
M.P. 2370037325 CND

ESCALA	FECHA
1:100	DICIEMBRE/2021
ARCHIVO: INFORME 2021 - LEVANTAMIENTO PATOLOGIAS ANTIGUO PALACIO MUNICIPAL DE SOGAMOSO.DWG	FECHA COPIA: DICIEMBRE/2021
DIBUJÓ: ARQ. YEISSY CUESTA, ARQ. SANTIAGO LOPEZ, ING. FELIPE BARRERA JULIAN ESPINEL	ELABORACION: ARQ. PEDRO JOSE LOPEZ

REVISION	PLANO:	DE
	1	4