
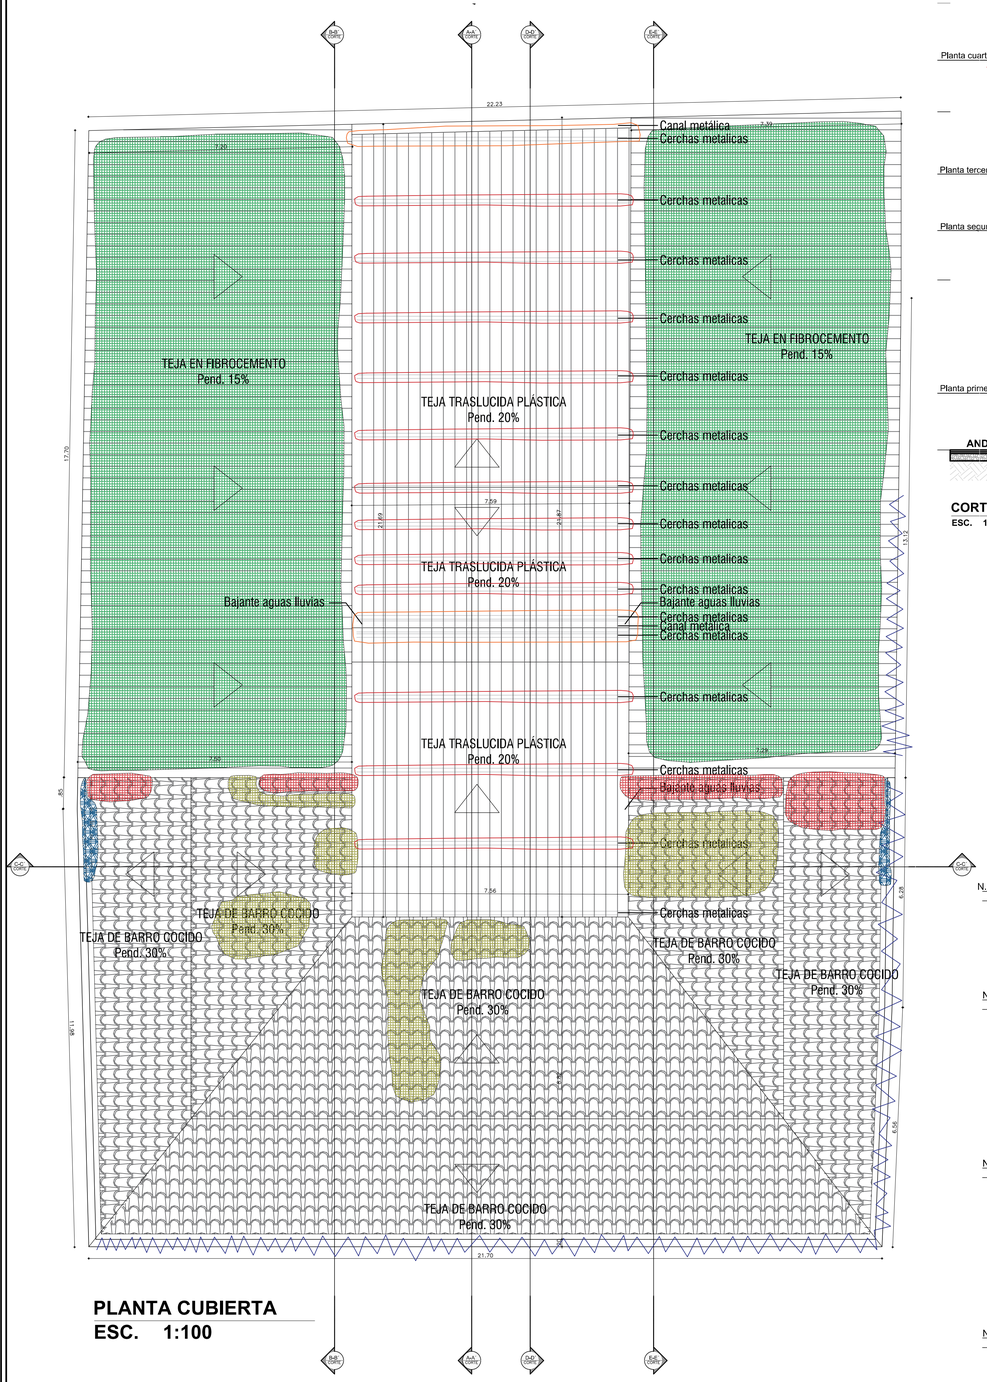


PLANTA CUBIERTA
ESC. 1:100

CONVECCIONES PATOLOGÍA CUBIERTA

- AFECTACION TEJA DE BARRO - DETERIORO
- AFECTACION TEJA DE BARRO SUELTAS
- CAPA ORGÁNICA ACUMULADA
- HUMEDADES POR FILTRACIÓN
- MANCHAS ESTIÉRCOL DE PALOMA
- CANALES METALICAS EN REGULAR ESTADO
- CERCHAS DE ACERO DETERIORADAS

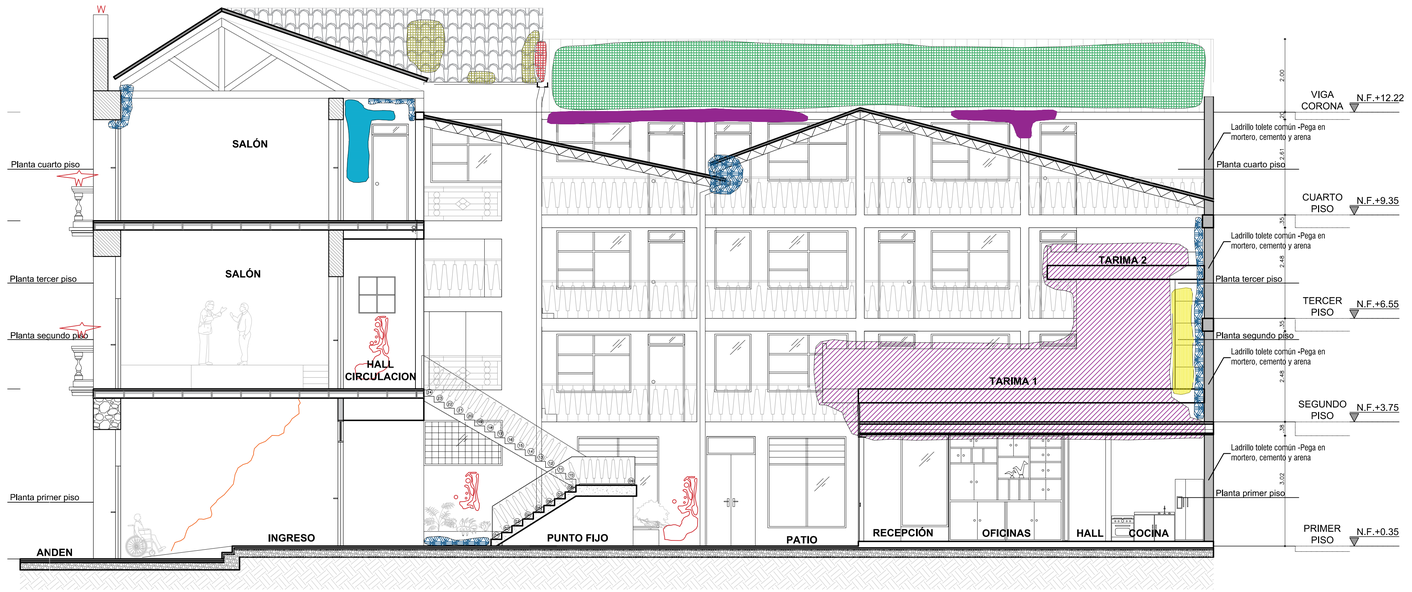


CORTE LONGITUDINAL A-A
ESC. 1:100

CONVECCIONES
ACHURADO MUROS

- MUROS EN PIEDRA DE SILLAR - PEGA CALICANTO
- MUROS EN LADRILLO DE ARCILLA COCIDA Y PEGA DE CALICANTO
- LADRILLO TOLETE COMUN - PEGA EN MORTERO, CEMENTO y ARENA
- COLUMAS EN CONCRETO
- MUROS EN MADERA (TEATRINO)

CONVECCIONES PATOLOGÍA EN MUROS

- FACHADA INVASIVA - TEATRINO EN MADERA
- DETERIORO POR INVACION CONSTRUCTIVA - TEATRINO EN RUINAS
- ESCALERAS DE MADERA EN MAL ESTADO - INVASIÓN CONSTRUCTIVA
- HUMEDAD POR FILTRACIÓN Y CAPILARIDAD
- AFECTACIÓN DE PAÑETE Y PINTURA POR HUMEDAD
- MANCHAS DE MUROS POR PINTURAS
- DESPRENDIMIENTO DE PINTURA Y/O MANCHAS
- INVASIÓN ANIMAL (PALOMAS)
- AFECTACION TEJA DE BARRO - DETERIORO
- AFECTACION TEJA DE BARRO SUELTAS
- CAPA ORGÁNICA ACUMULADA
- GRIETA PRONUNCIADA

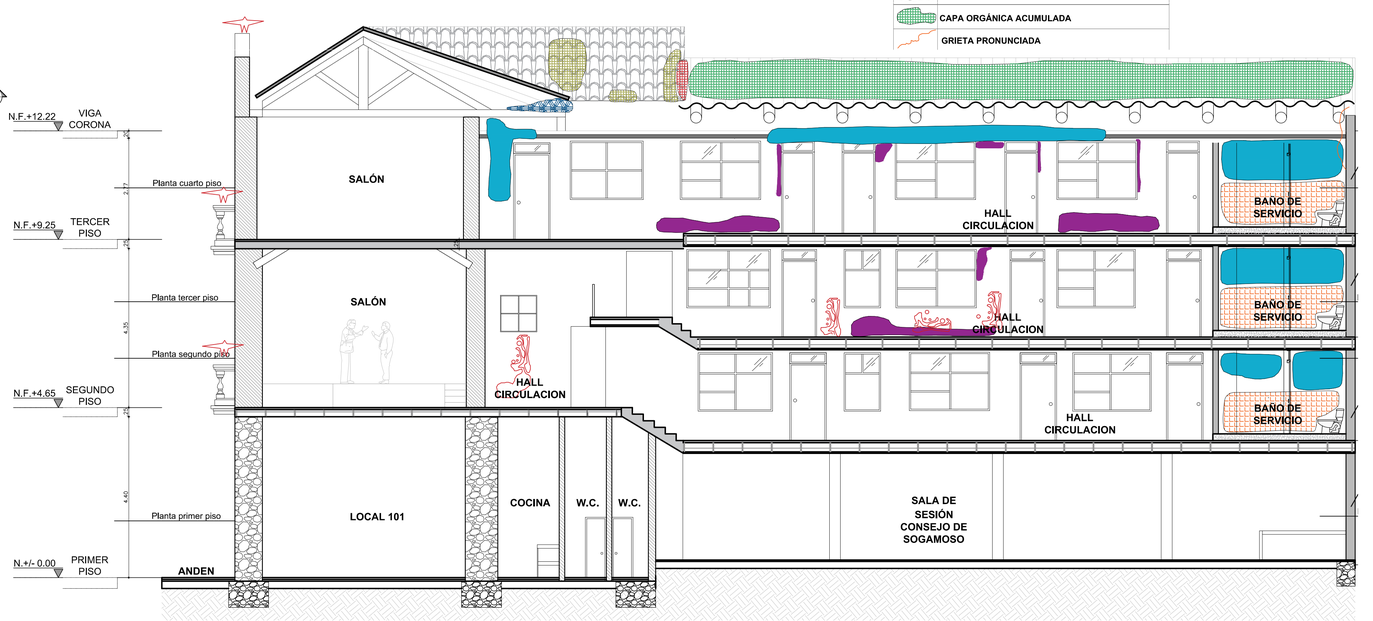

CORTE LONGITUDINAL B-B
ESC. 1:100

CONVECCIONES
ACHURADO MUROS

- MUROS EN PIEDRA DE SILLAR - PEGA CALICANTO
- MUROS EN LADRILLO DE ARCILLA COCIDA Y PEGA DE CALICANTO
- LADRILLO TOLETE COMUN - PEGA EN MORTERO, CEMENTO y ARENA
- COLUMAS EN CONCRETO
- MUROS EN MADERA (TEATRINO)

CONVECCIONES PATOLOGÍA EN MUROS

- HUMEDAD POR FILTRACIÓN Y CAPILARIDAD
- AFECTACIÓN DE PAÑETE Y PINTURA POR HUMEDAD
- MANCHAS DE MUROS POR PINTURAS
- DESPRENDIMIENTO DE PINTURA Y/O MANCHAS
- INVASIÓN ANIMAL (PALOMAS)
- AFECTACION TEJA DE BARRO - DETERIORO
- AFECTACION TEJA DE BARRO SUELTAS
- CAPA ORGÁNICA ACUMULADA
- GRIETA PRONUNCIADA
- PISOS EN AVANZADO DETERIORO CERÁMICA

REVISION	PLANO: 3	DE 4

ENTIDAD CONTRATANTE:

RIGOBERTO ALFONSO PEREZ
Alcalde del Municipio de Sogamoso

MAURICIO IZQUIERDO RODRIGUEZ
Supervisor-Secretario de cultura alcaldía de Sogamoso

OBJETO CONTRATO

ESTUDIO TÉCNICO ACTUALIZADO PARA LA RESTAURACIÓN DEL ANTIGUO PALACIO MUNICIPAL (CASA DEL CORREGIDOR) MUNICIPIO DE SOGAMOSO.

CONTRATISTA:

CONSORCIO CORREGIDOR 08

Representante legal

ING. ANGIE CAROLINA ROJAS MONCADA
CONSORCIO CORREGIDOR 08

CONTENIDO:

INFORME GENERAL CALIFICACIÓN DE PATOLOGÍAS

-PLANTA CUBIERTA

-CORTE LONGITUDINAL A-A

-CORTE LONGITUDINAL B-B

LOCALIZACION:



COLABORADORES

ARQ. DIRECTOR: PEDRO JOSE LOPEZ REYES
ING. ESTRUCTURAL: ALVARO RAFAEL CABALLERO GUERRERO
ING. HIDROSANITARIO: WILLIAM CESAR AYALA GARZON
ING. ELECTRICO: JOSE DAVID HERRERA MARTINEZ
ING. GEOTECNICO: JULIAN ERNESTO RAMOS VILLANUEVA
HISTORIADOR: HENRY NEIZA RODRIGUEZ
RESTAURADOR DE BIENES MUEBLES: PEDRO JOSE LOPEZ REYES

PLANOS DE REFERENCIA

ARCHIVOS DE REFERENCIA

Vo. Bo. SUPERVISION

SECRETARIO DE OBRAS PUBLICAS PLANEACION

Vo. Bo. INTERVENTOR/ SUPERVISOR

ARQ. MAURICIO IZQUIERDO RODRIGUEZ
Supervisor-Secretario de cultura alcaldía de Sogamoso

ARQUITECTO RESPONSABLE

ARQ PEDRO JOSÉ LÓPEZ REYES
M.P. 2570037523 CND

ESCALA	FECHA
1:100	DICIEMBRE/2021
ARCHIVO: 2021 - 001 - LEVANTAMIENTO PATOLOGIA ANTIGUO PALACIO MUNICIPAL DE SOGAMOSO.DWG	FECHA COPIA: DICIEMBRE/2021
DIBUJÓ: ARQ. WESSY CUEVAS, ARQ. SANTIAGO LOPEZ; ING. FELIPE BARRERA, JULIAN ESPINEL	ELABORACION: ARQ. PEDRO JOSE LOPEZ

REVISION	PLANO: 3	DE 4