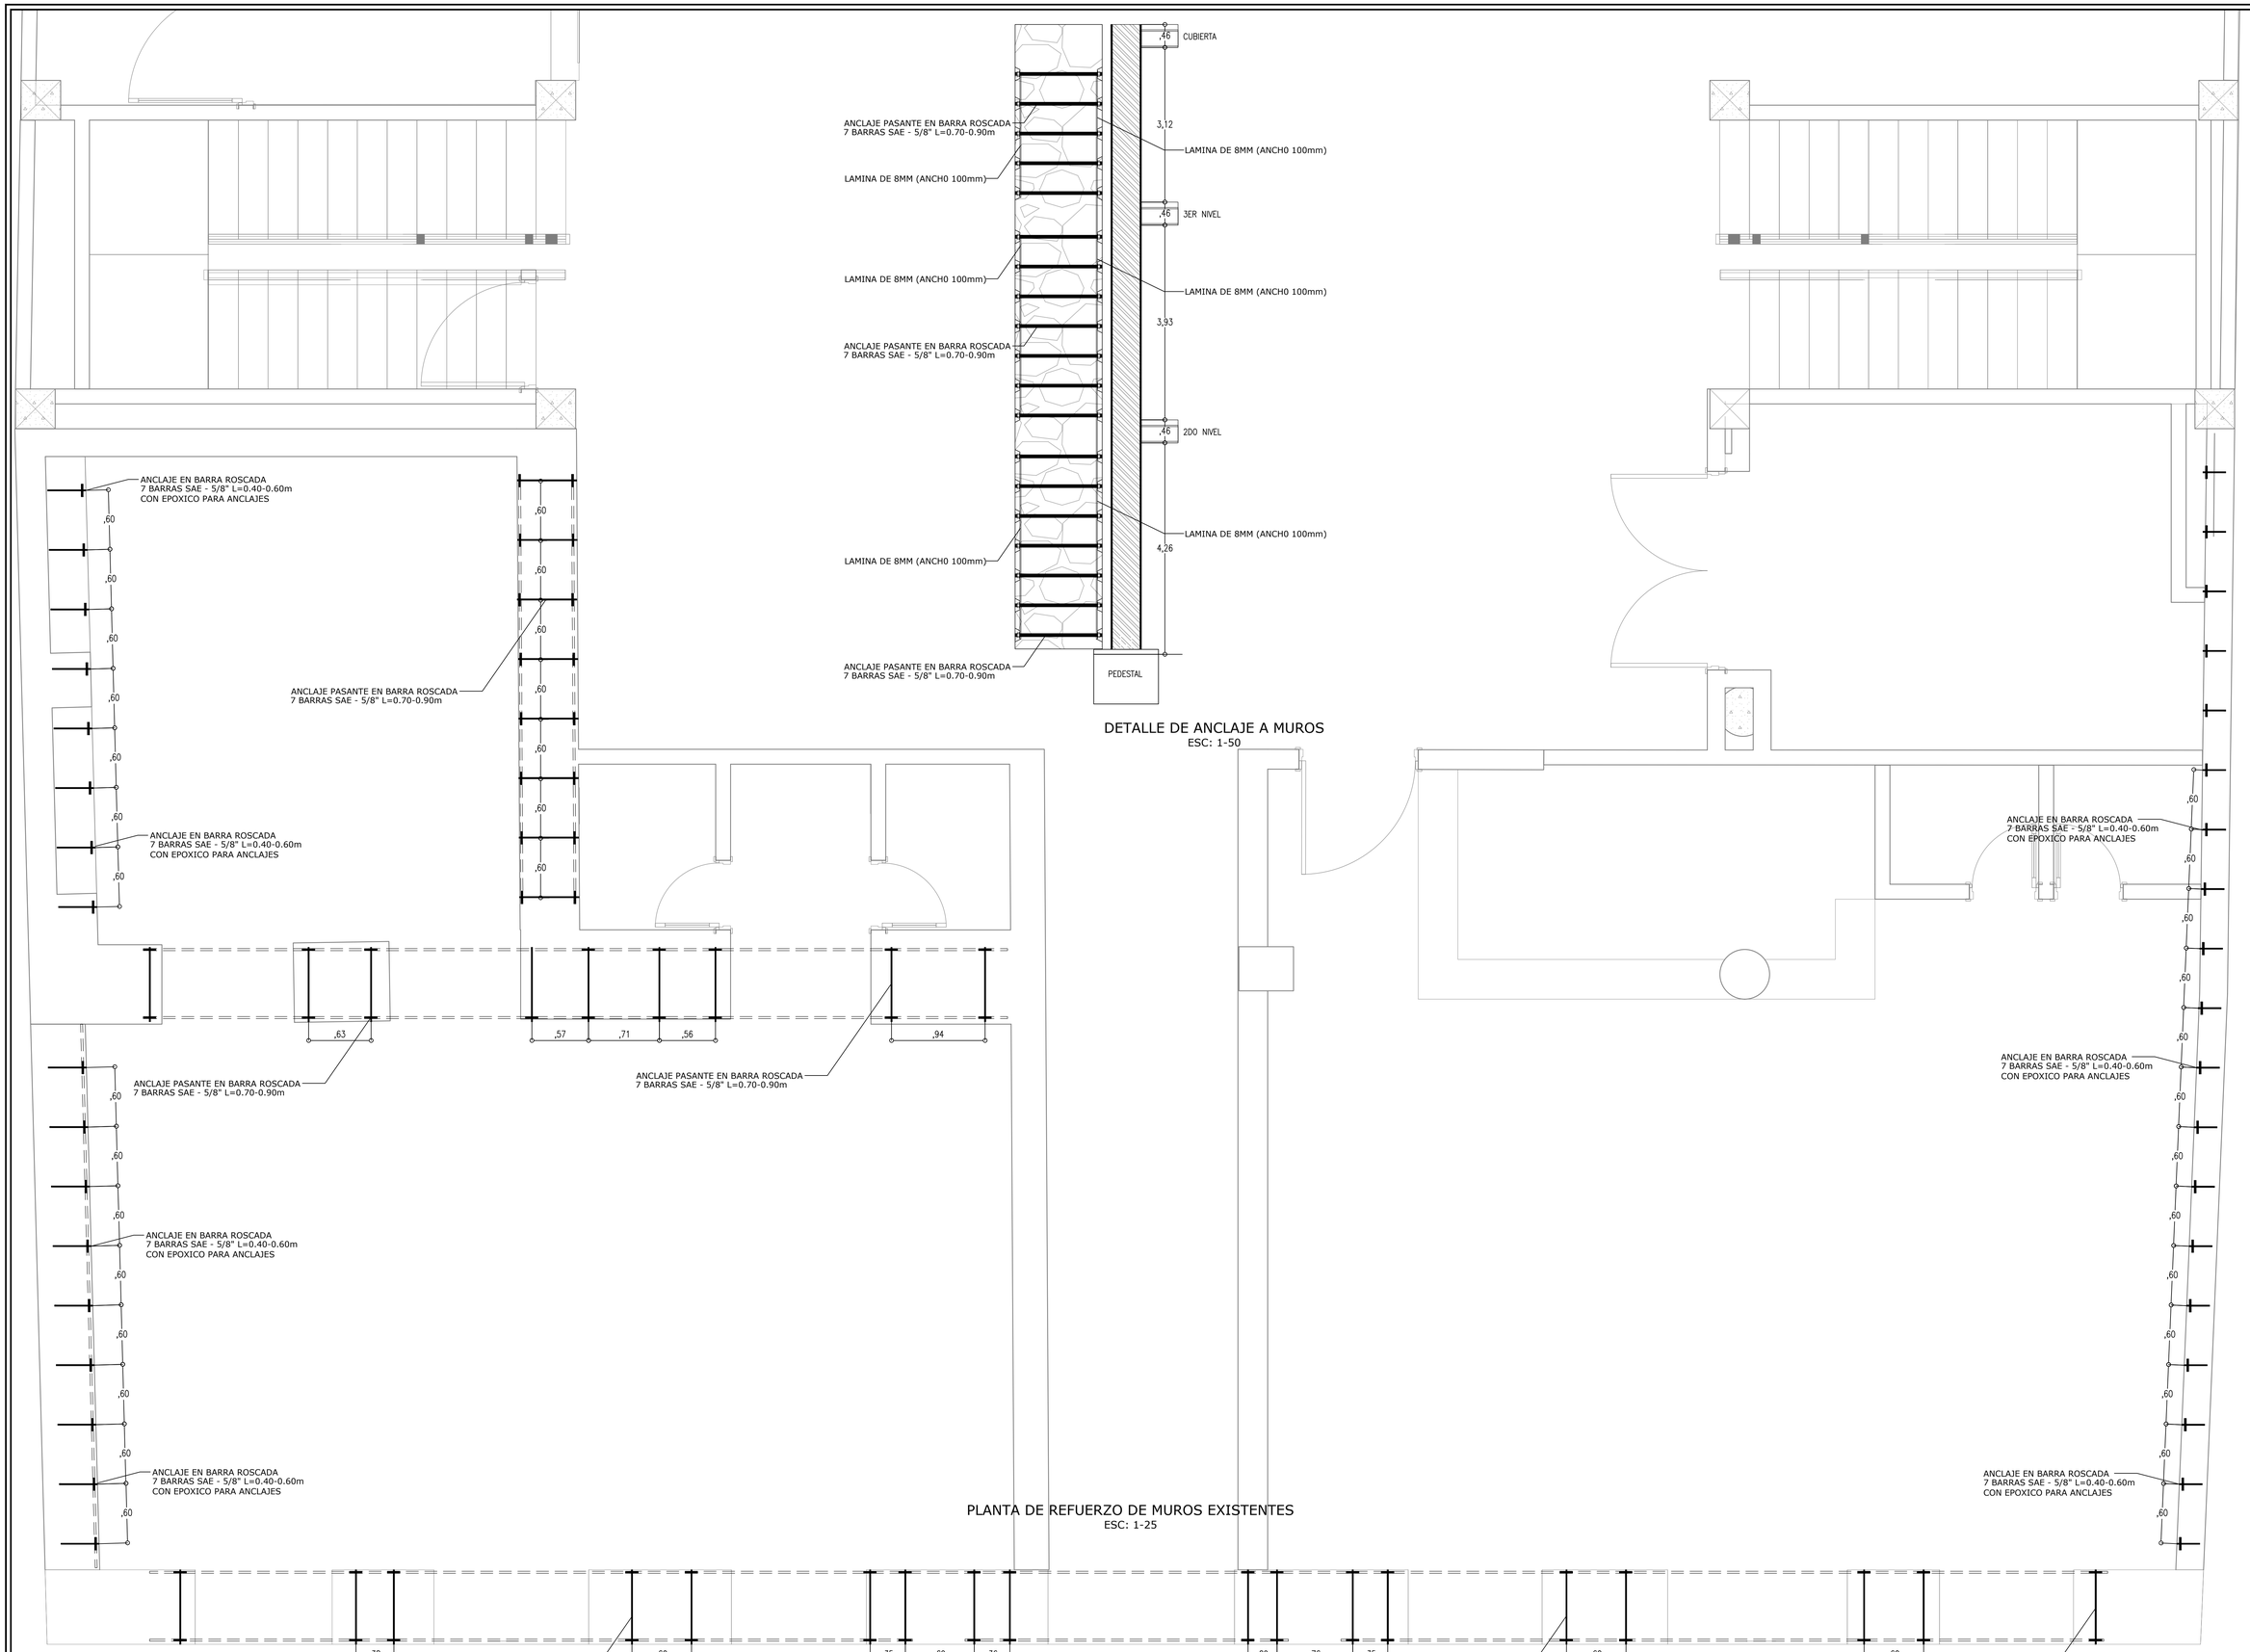


PLANTA DE REFUERZO DE MUROS EXISTENTES
ESC: 1-25

DETALLE DE ANCLAJE A MUROS
ESC: 1-50

REVISION	PLANO:	DE
	D-8	8

ENTIDAD CONTRATANTE:

RIGOBERTO ALFONSO PEREZ
Alcalde del Municipio de Sogamoso

MAURICIO IZQUIERDO RODRIGUEZ
Supervisor-Secretario de cultura alcaldía de Sogamoso

OBJETO CONTRATO

ESTUDIO TÉCNICO ACTUALIZADO PARA LA RESTAURACIÓN DEL ANTIGUO PALACIO MUNICIPAL (CASA DEL CORREGIDOR) MUNICIPIO DE SOGAMOSO.

CONTRATISTA:

CONSORCIO CORREGIDOR 08

Representante legal

INGANGIE CAROLINA ROJAS MONCADA
CONSORCIO CORREGIDOR 08

CONTENIDO:

PLANTA DE REFUERZO DE MUROS EXISTENTES, DETALLE DE ANCLAJES A MUROS

LOCALIZACION:



COLABORADORES

ARQ. DIRECTOR ARQ. ASESOR	PEDRO JOSÉ LÓPEZ REYES
ING. ESTRUCTURAL	
ING. HIDRÁULICO	
ING. PATOLOGIA	
ING. ELECTRICO	
ING. GEOTECNICO	
TOPOGRAFIA	
RESTAURADOR DE BIENES MUEBLES	
HISTORIADOR	HENRRY NEYZA RODRIGUEZ

PLANOS DE REFERENCIA

ARCHIVOS DE REFERENCIA

Vo. Bo. SUPERVISION

SECRETARIO DE OBRAS PUBLICAS PLANEACION

Vo. Bo. INTERVENTOR/ SUPERVISOR

ARQ. MAURICIO IZQUIERDO RODRIGUEZ
Supervisor-Secretario de cultura alcaldía de Sogamoso

ARQUITECTO RESPONSABLE

ARQ PEDRO JOSÉ LÓPEZ REYES
M.P. 2570370125-CND

PROFESIONAL RESPONSABLE:

ING. ALVARO RAFAEL CABALLERO GUERRERO
M.P. 3820220774S ATL

ESCALA	FECHA
INDICADAS	FEBRERO DE 2022
ARCHIVO: PLANOS ESTRUCTURALES EDIFICIO DE FACHADA CORREGIDOR.DWG	FECHA COPIA: 000/00/000
DIBUJÓ: JOSE MIGUEL VERGARA	ELABORACION: ALVARO RAFAEL CABALLERO GUERRERO

REVISION	PLANO:	DE
	D-8	8