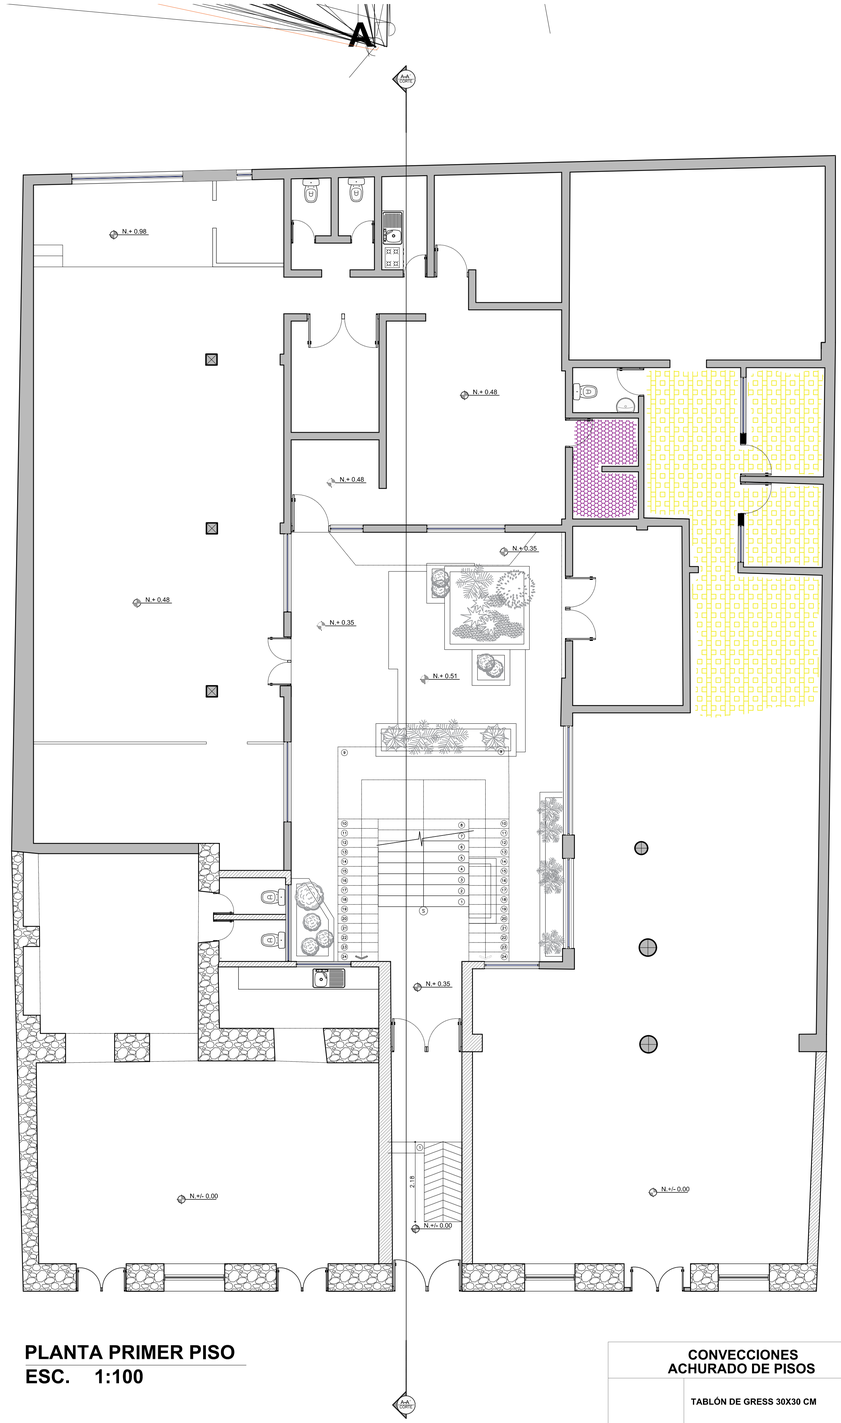


PLANTA PRIMER PISO
ESC. 1:100

CONVECCIONES ACHURADO MUROS	
	MUROS EN PIEDRA DE SILLAR - PEGA CALICANTO
	MUROS EN LADRILLO DE ARCILLA COCIDA Y PEGA DE CALICANTO
	LADRILLO TOLETE COMUN - PEGA EN MORTERO, CEMENTO y ARENA
	COLUMAS EN CONCRETO
	MUROS EN MADERA (TEATRINO)

CONVECCIONES PATOLOGÍA EN PISOS	
	PISO AFECTADO POR HUMEDAD
	PISO CERÁMICA DETERIORADO
	TABLÓN DE GRESS AVENADO

CONVECCIONES ACHURADO DE PISOS	
	TABLÓN DE GRESS 30X30 CM
	BALDOSÍN 30X30 CM
	CERÁMICA ANTIDESLIZANTE 20X20 CM
	CERÁMICA LISA 50X50 CM
	CERÁMICA ANTIDESLIZANTE 40X40 CM
	GRANITO RUSTICO
	GRANITO PULIDO