

NOTA 1: En el area de ascensores en alimentador y circuitos ramales de edificaciones residenciales, se deben utilizar conductores eléctricos con aislamiento o recubrimiento de muy bajo contenido de halógenos, no mayor a 0,5%, no propagadores de llama y baja emisión de humos opacos, certificados según las normas aplicables. Los conductores de los cables de bajo contenido de halógenos, deberán ser del tipo cableado, no se admiten conductores sólidos.

NOTA 2: En los salones comunales, puntos fijos y pasillos de edificaciones residenciales, se deben utilizar conductores eléctricos con aislamiento o recubrimiento de muy bajo contenido de halógenos, no mayor a 0,5%, no propagadores de llama y baja emisión de humos opacos, certificados según las normas aplicables. Los conductores de los cables de bajo contenido de halógenos, deberán ser del tipo cableado, no se admiten conductores sólidos. Toda la tubería detrás de cielos falsos será en PVC tipo pesado (SCH 40) u otra similar con certificado de conformidad de producto para este uso y la tubería embebida en concreto será PVC tipo A.

DIAGRAMA UNIFILAR TGA

VIENE DE ARMARIO DE MEDIDOR

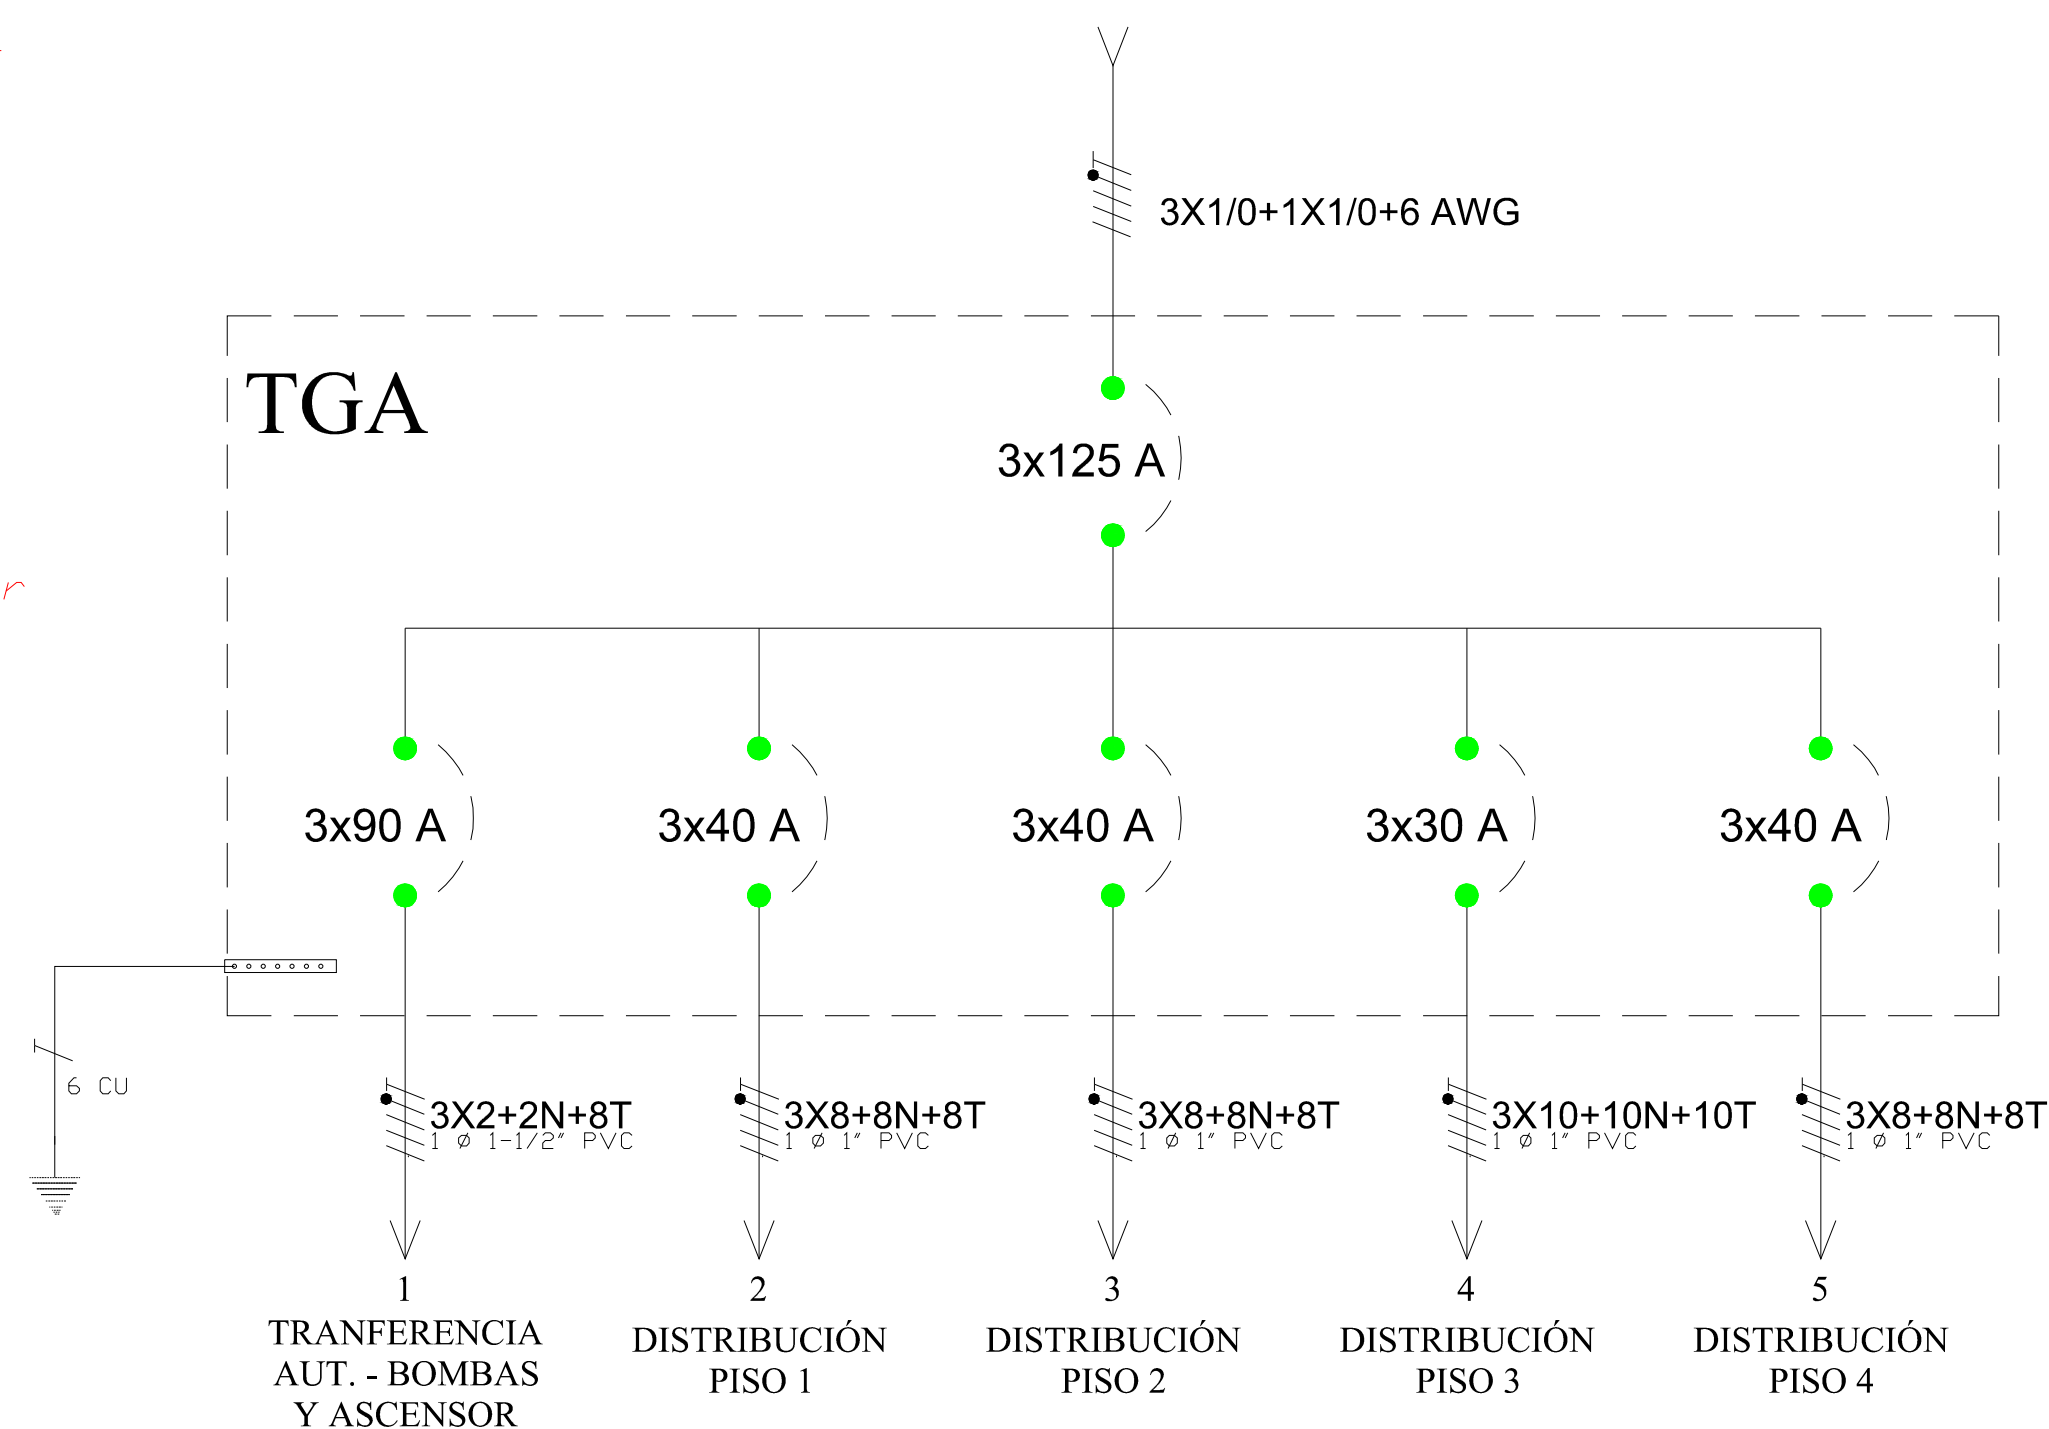


DIAGRAMA UNIFILAR
PISO 4
TABLERO T4

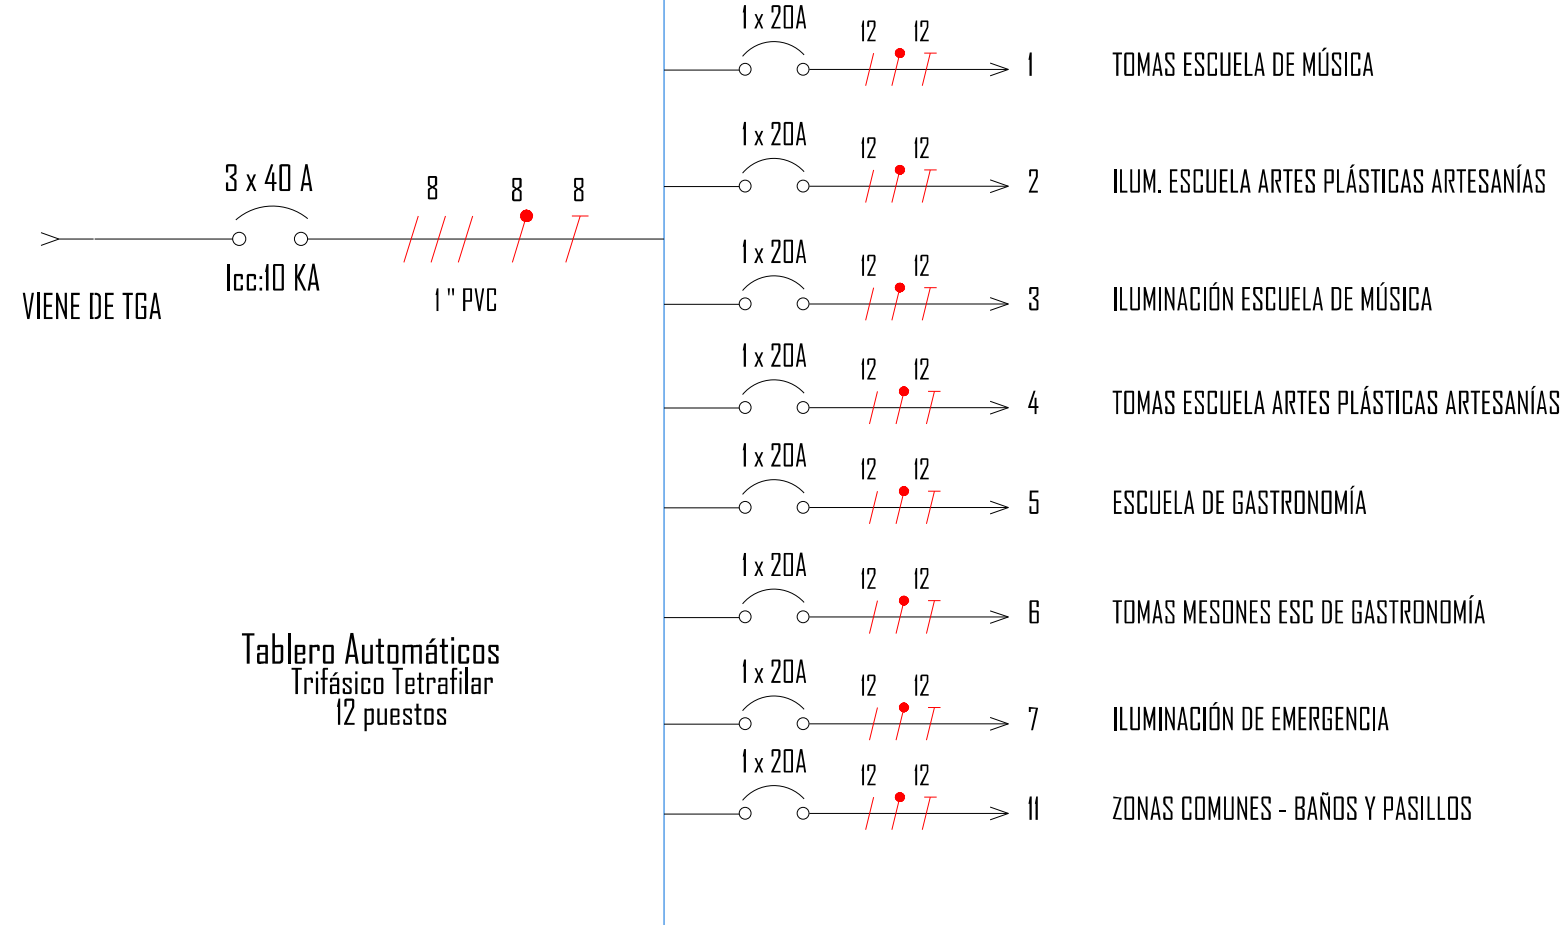


DIAGRAMA UNIFILAR SALÓN
PLANTA ELÉCTRICA
TABLERO T-PE

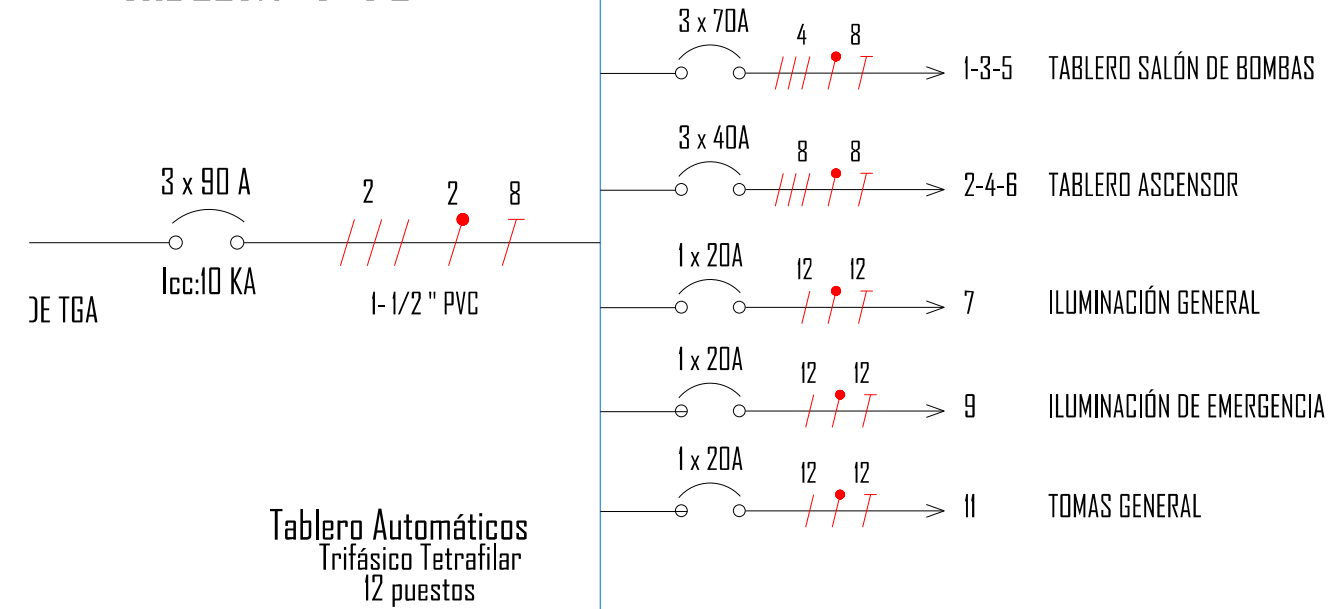


DIAGRAMA UNIFILAR
PISO 1
TABLERO T1

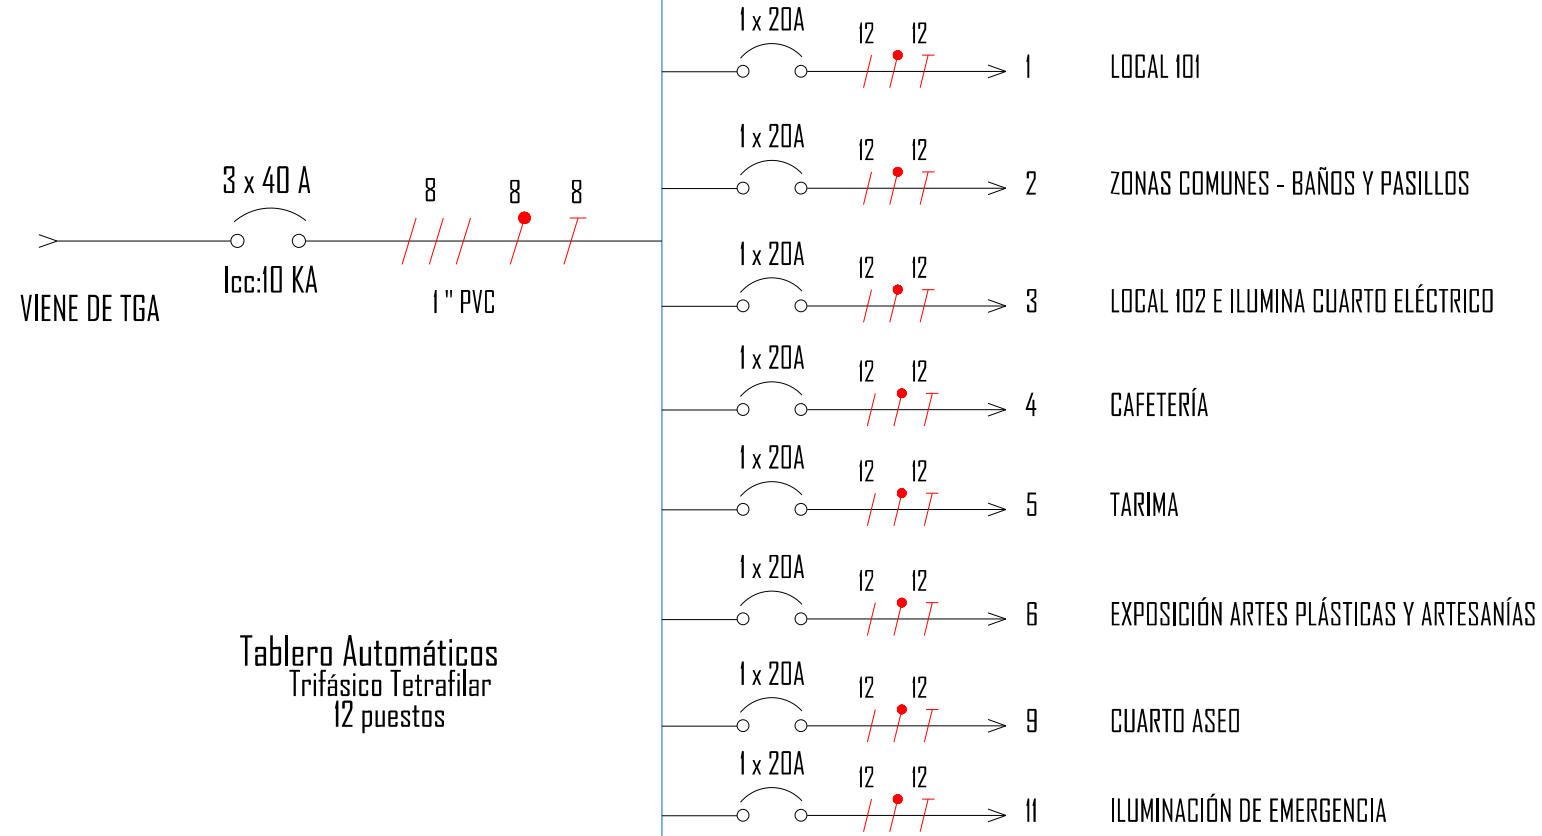


DIAGRAMA UNIFILAR
PISO 2
TABLERO T2

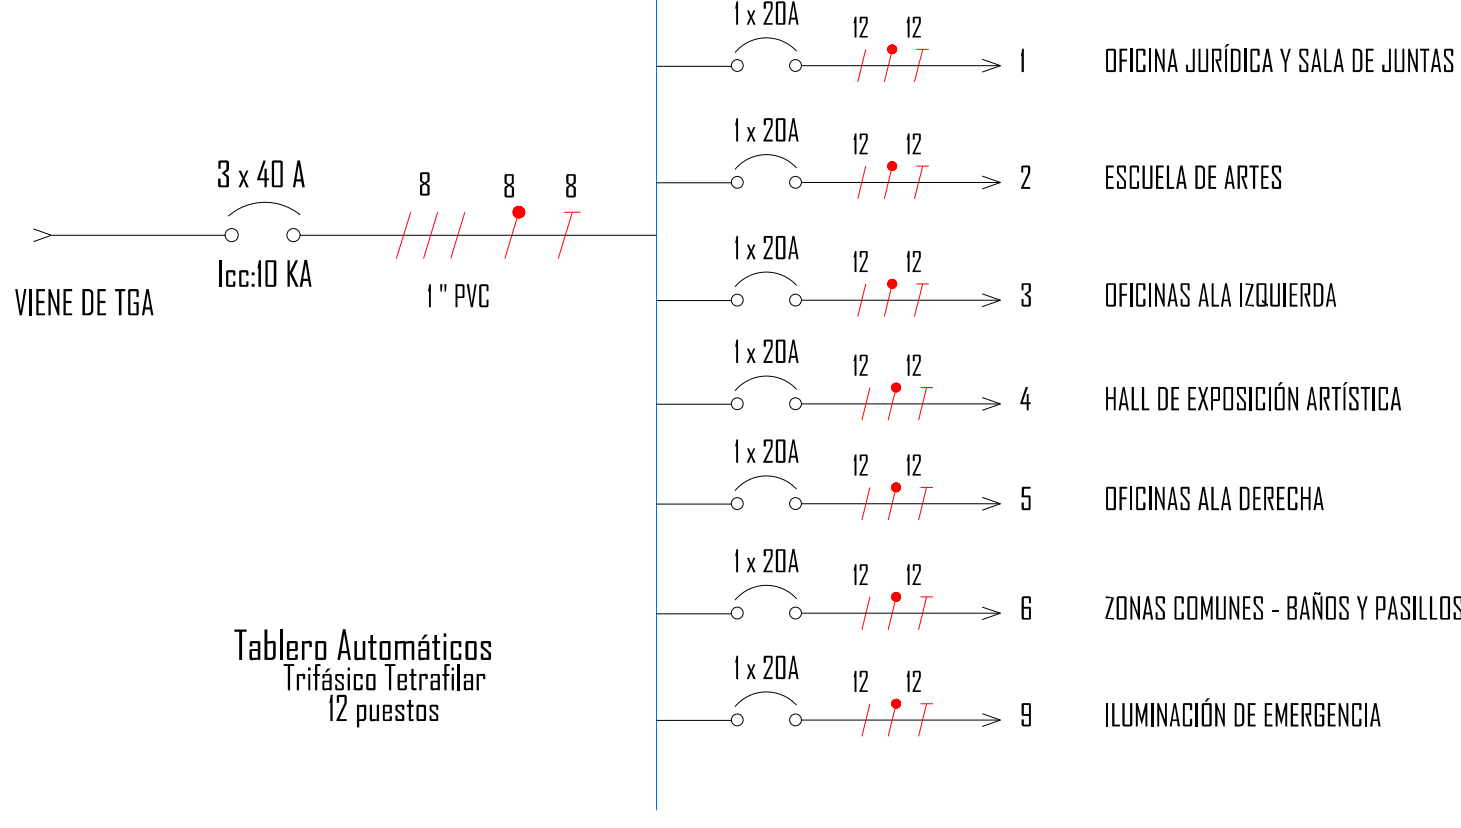


DIAGRAMA UNIFILAR
PISO 3
TABLERO T3

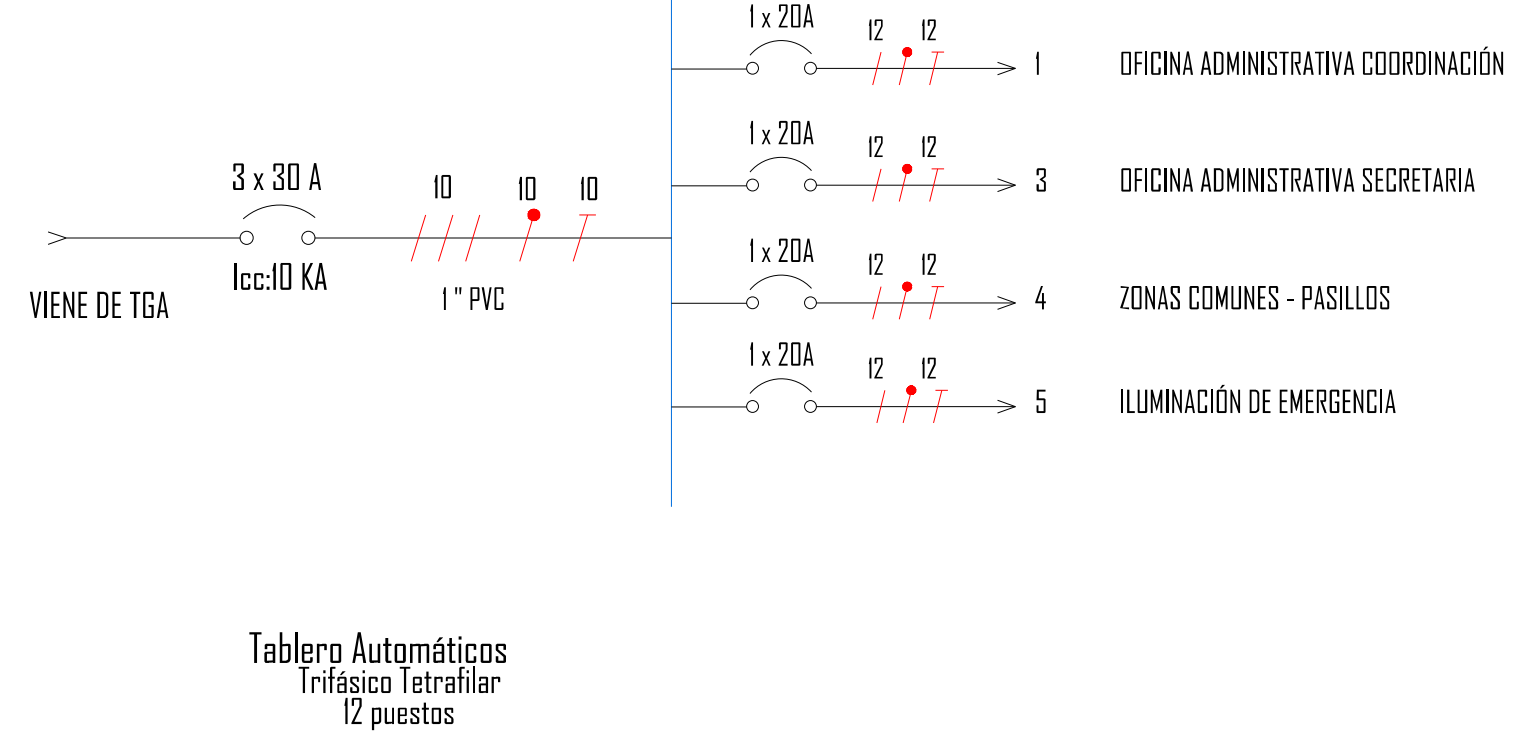


DIAGRAMA UNIFILAR SALÓN
BOMBAS
TABLERO T-B


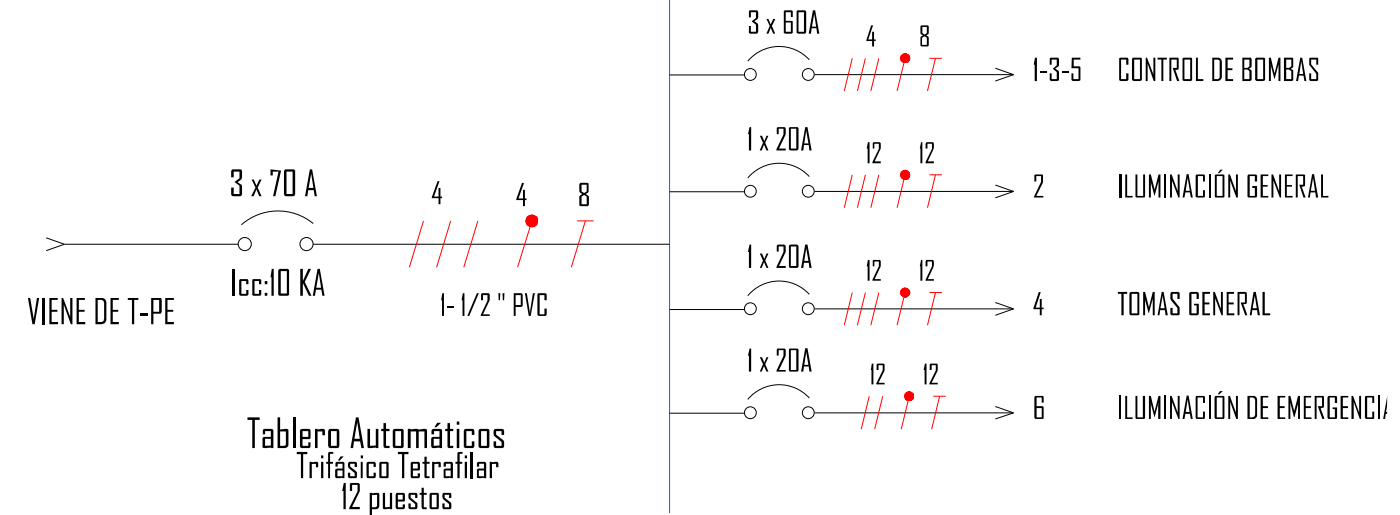


DIAGRAMA UNIFILAR SALÓN
ASCENSOR
TABLERO T-A

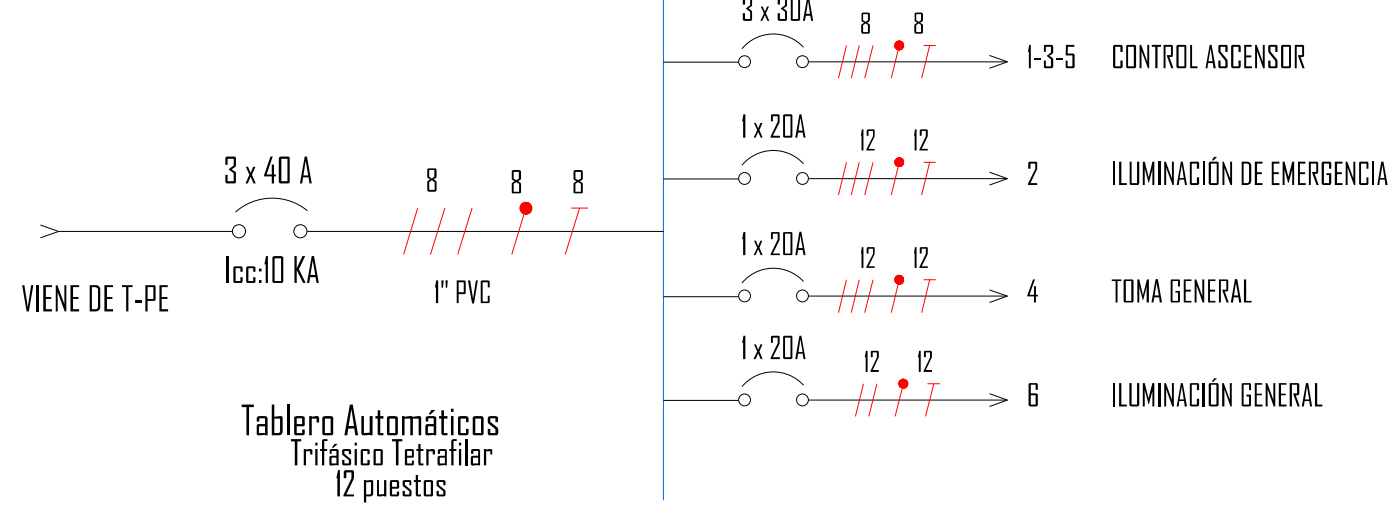

Convenciones:

- | | |
|--|-----------------------------|
| | LÁMPARA TIPO BALA 24W |
| | LAMPARA DE APLIQUE ANTIGUE |
| | LAMPARA APLIQUE |
| | LÁMPARA DE EMERGENCIA |
| | SENSOR DE MOVIMIENTO |
| | TEMPORIZADOR |
| | TOMA CORRIENTE TIPO GFCI |
| | TOMA CORRIENTE DOBLE |
| | TOMA CORRIENTE A PISO |
| | TOMA CORRIENTE BIFÁSICA |
| | INTERRUPTOR SENCILLO |
| | INTERRUPTOR DOBLE |
| | INTERRUPTOR TRIPLE |
| | INTERRUPTOR CONMUTABLE |
| | EQUIPO DE MEDIDA |
| | TABLERO DE DISTRIBUCIÓN |
| | CAJA DE CONEXIÓN TELEFÓNICA |
| | DUCTO POR TECHO O MURO |
| | DUCTO POR PISO |
| | DUCTO QUE SUBE |
| | DUCTO QUE BAJA |
| | CONTROL DE ENCENDIDO |
| | CONDUCTOR DE TIERRA |
| | CONDUCTO DE NEUTRO |
| | CONDUCTORES DE FASE |
| | TOMA ANTENA DEL TELEVISOR |
| | BREAKER PROTECCIÓN |

ENTIDAD CONTRATANTE:	
RIGOBERTO ALFONSO PEREZ Alcalde del Municipio de Sogamoso	
MAURICIO IZQUIERDO RODRIGUEZ Supervisor-Secretario de cultura alcaldía de Sogamoso	
OBJETO CONTRATO	
ESTUDIO TÉCNICO ACTUALIZADO PARA LA RESTAURACIÓN DEL ANTIGUO PALACIO MUNICIPAL (CASA DEL CORREGIDOR) MUNICIPIO DE SOGAMOSO.	
CONTRATISTA:	
Representante legal	
Carolina Rojas M. ING. ANGELO CARLOS NAZARET RODRIGUEZ CONSORCIO CORREGIDOR 08	
CONTENIDO:	
PROPUESTA DE INTERVENCIÓN ARQUITECTÓNICA:	
-DIAGRAMAS UNIFILARES	
LOCALIZACIÓN:	
COLABORADORES	
ARQ. DIRECTOR: X ARQ. ASesor: PEDRO JOSÉ LÓPEZ REYES	
ING. ESTRUCTURAL: X ING. HIDRAULICO: X ING. PATOLOGIA: X ING. ELECTRICO: X ING. GEOTECNICO: X TOPOGRAFIA: X RESTAURADOR DE BIENES MUEBLES: X HISTORIADOR: HENRRY NEYZA RODRIGUEZ	
PLANOS DE REFERENCIA	
ARCHIVOS DE REFERENCIA	
Va. Bn. SUPERVISIÓN	
SECRETARÍA DE OBRA PÚBLICA PLANEACIÓN	
Va. Bn. INTERVENCIÓN/ SUPERVISOR	
ARQ. MAURICIO IZQUIERDO RODRIGUEZ Supervisor-Secretario de cultura alcaldía de Sogamoso	
ARQUITECTO RESPONSABLE	
ING. PEDRO JOSÉ LÓPEZ REYES C.P. 2570007525 CHD	
PROFESIONAL RESPONSABLE:	
ING. JOSÉ HERRERA SÁNCHEZ C.P. 2570007525 CHD	
ESCALA	FECHA
1:100	NOVIEMBRE/2021
ARCHIVO	FECHA COPIA
PLANOS ELECTRICO CORREGIDOR 08-005	NOVIEMBRE/2021
DIBUJO	ELABORACIÓN
ING. PEDRO JOSÉ LÓPEZ	ING. ALVARO RAMÍREZ
REVISIÓN	PLANO: DE
4	4