




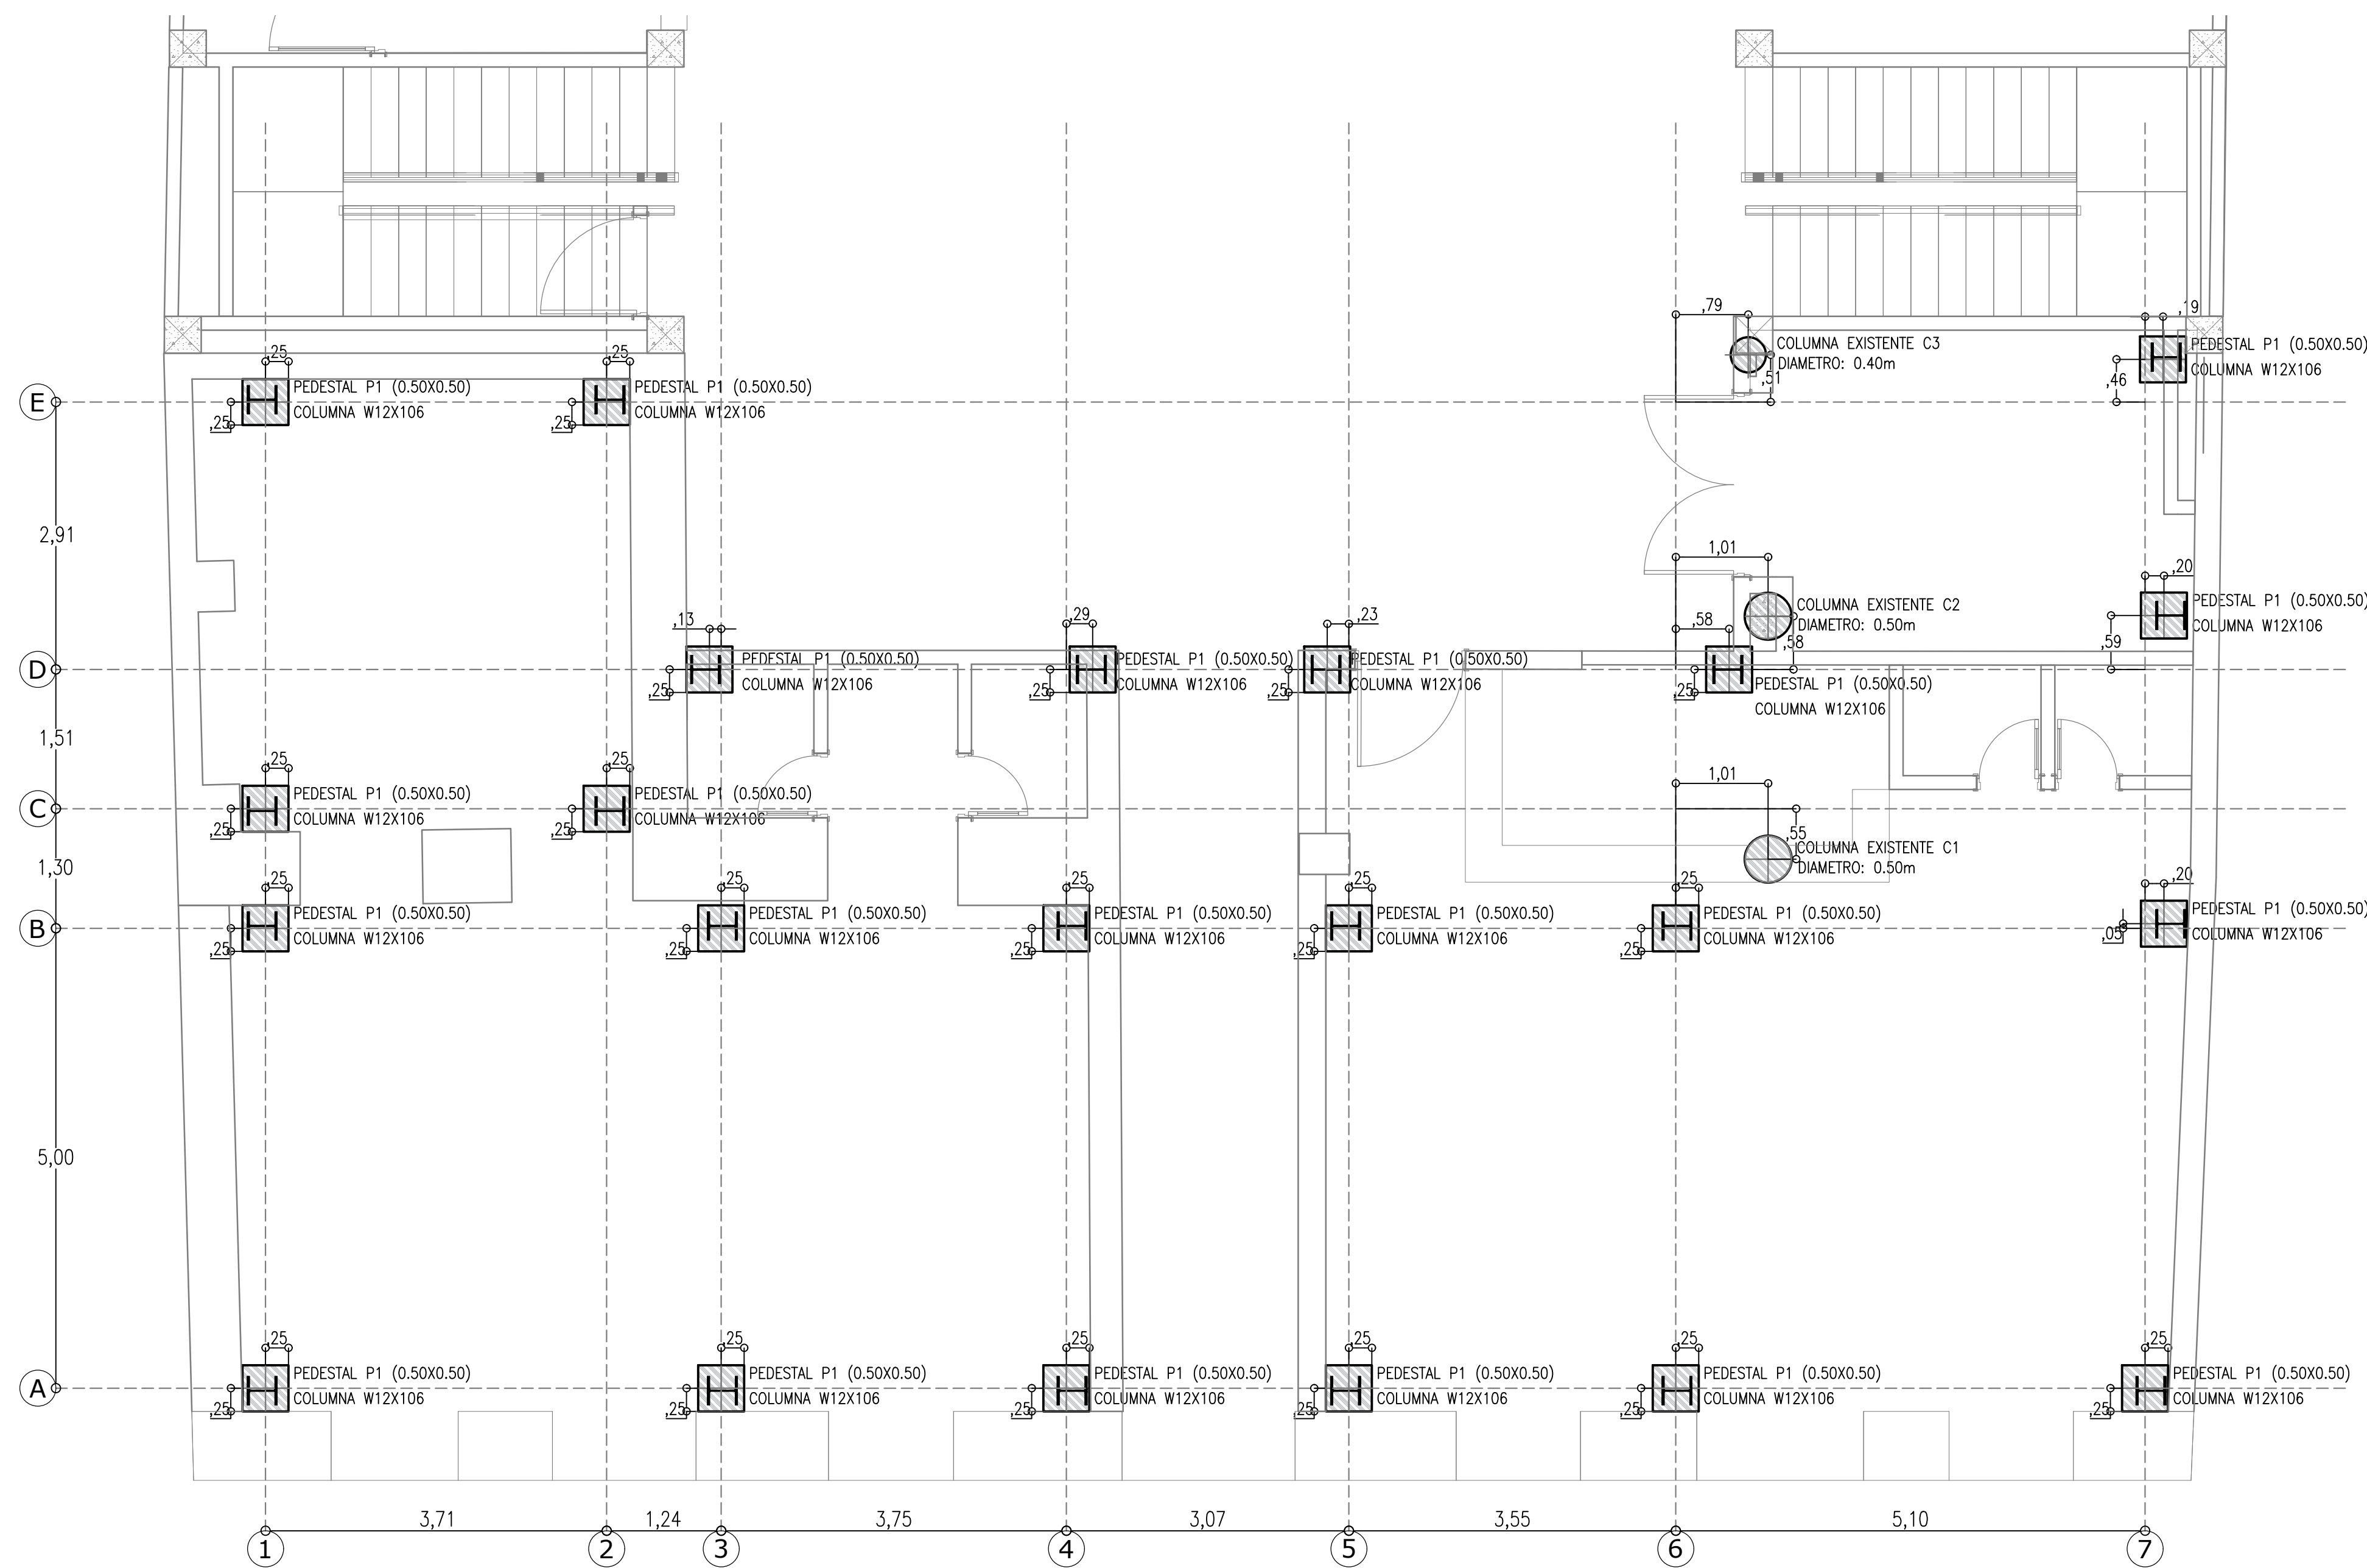


PLANTA ESTRUCTURAL DE PEDESTALES Y COLUMNAS DE REFUERZO  
ESC: 1-50

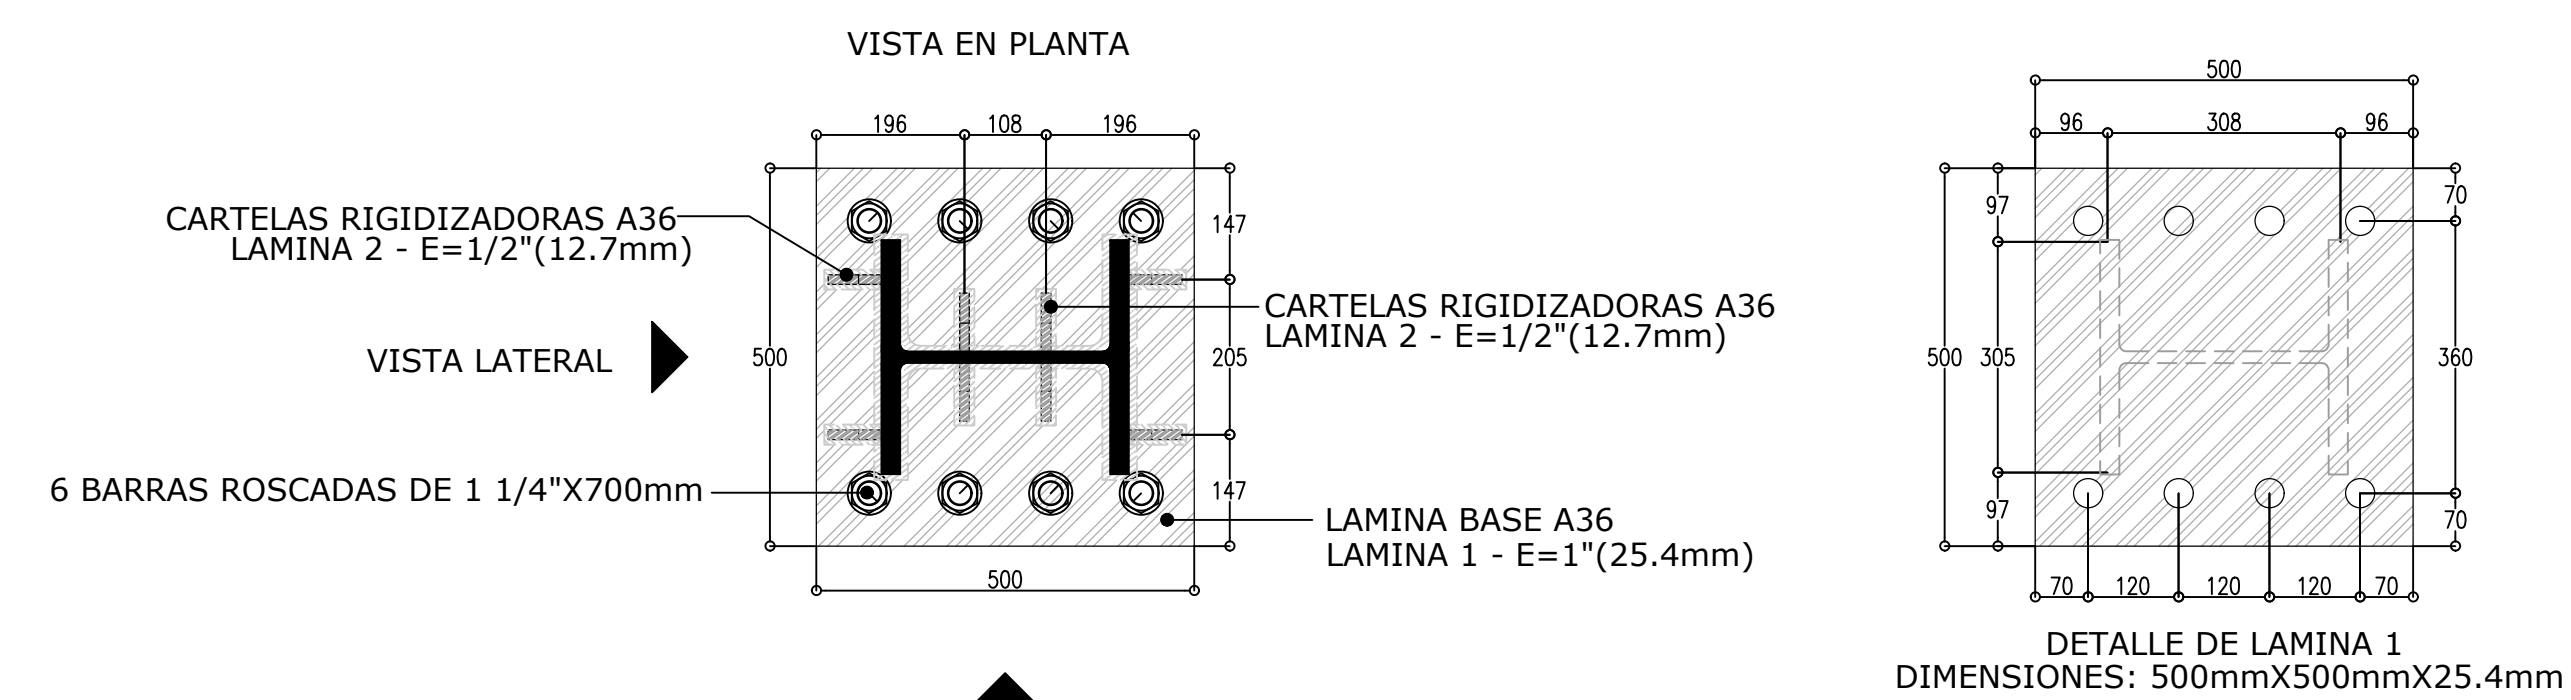


VISTA FRONTAL

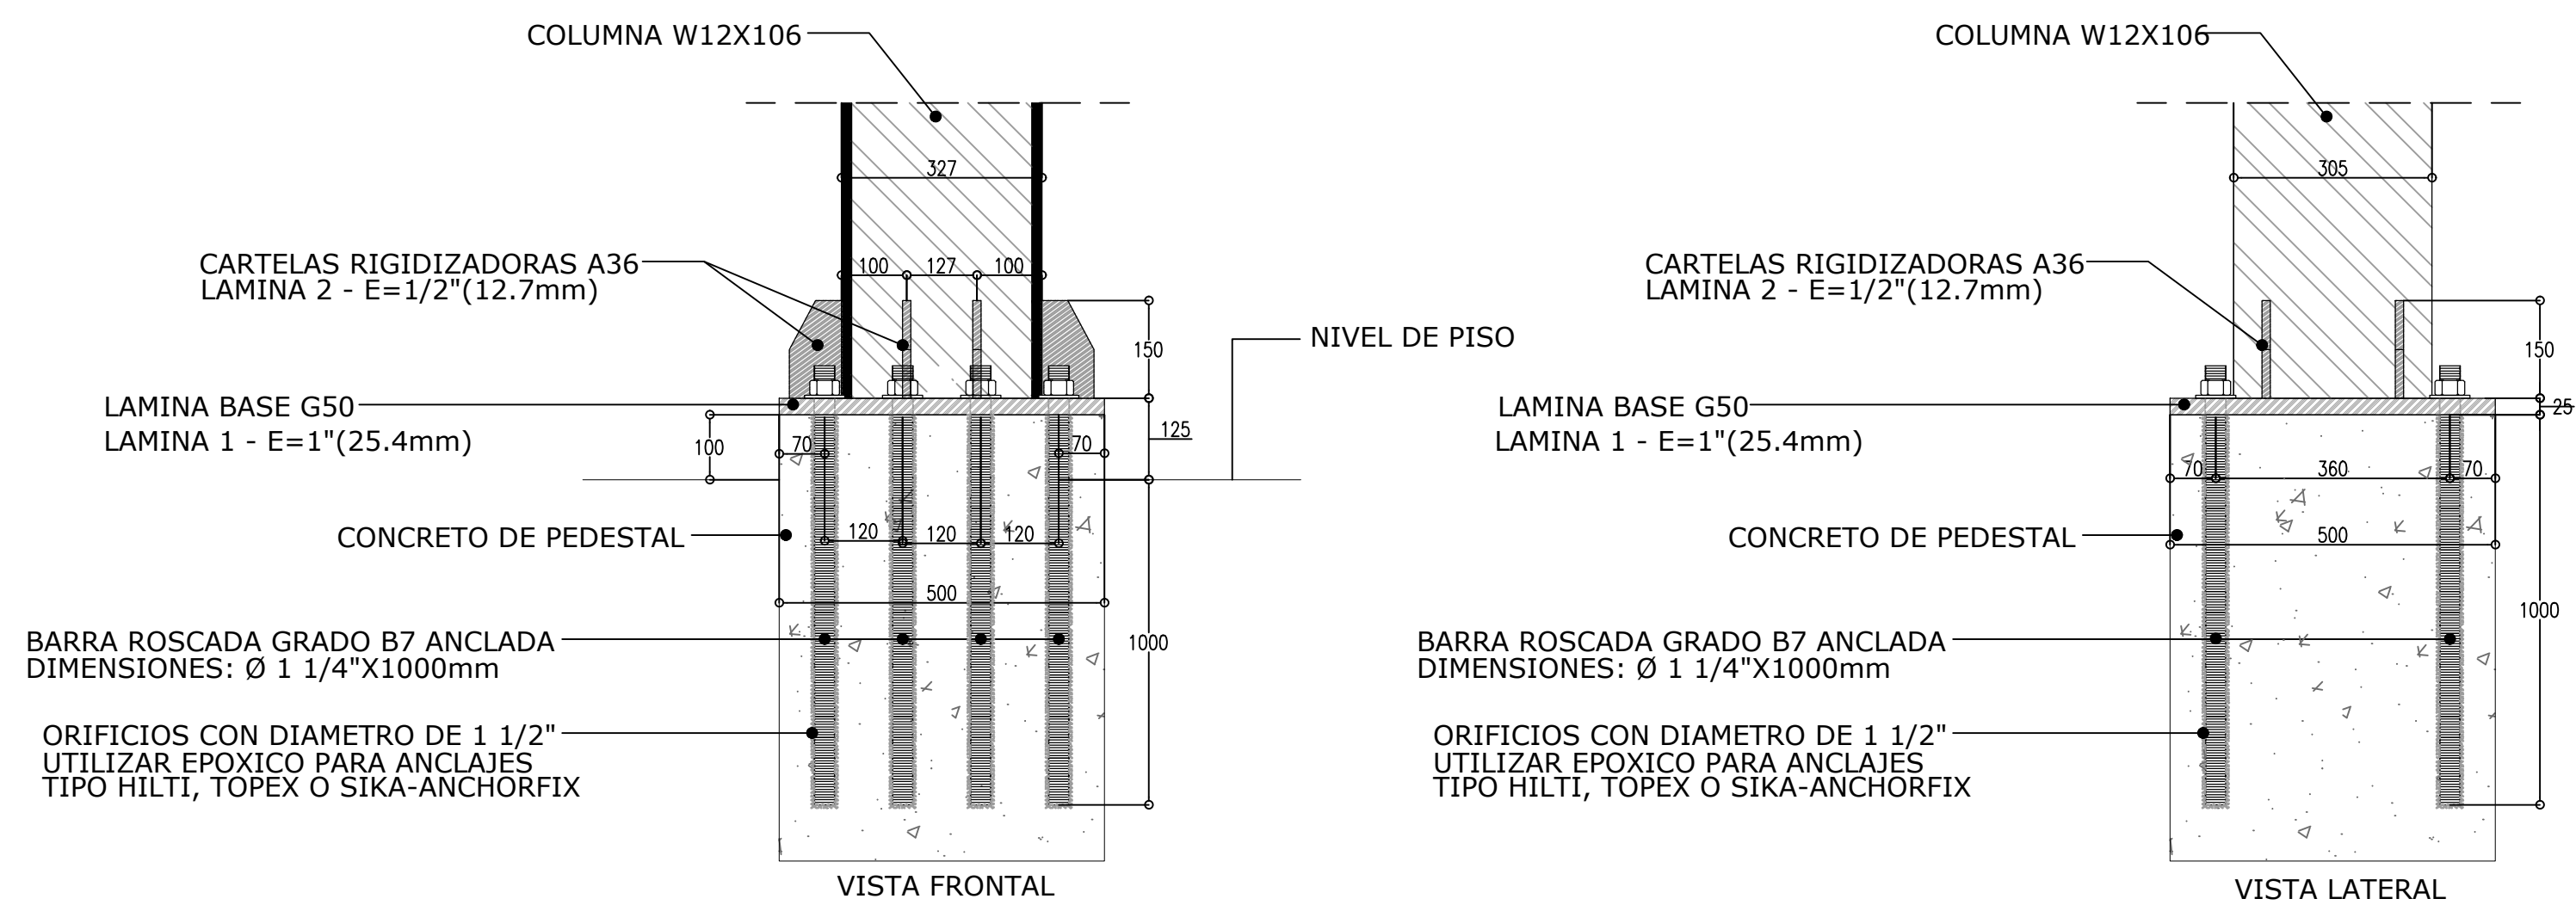




DETALLE DE CONEXION COLUMNA-PLACA BASE-LOSA DE CIMENTACION  
ESC: 1-10

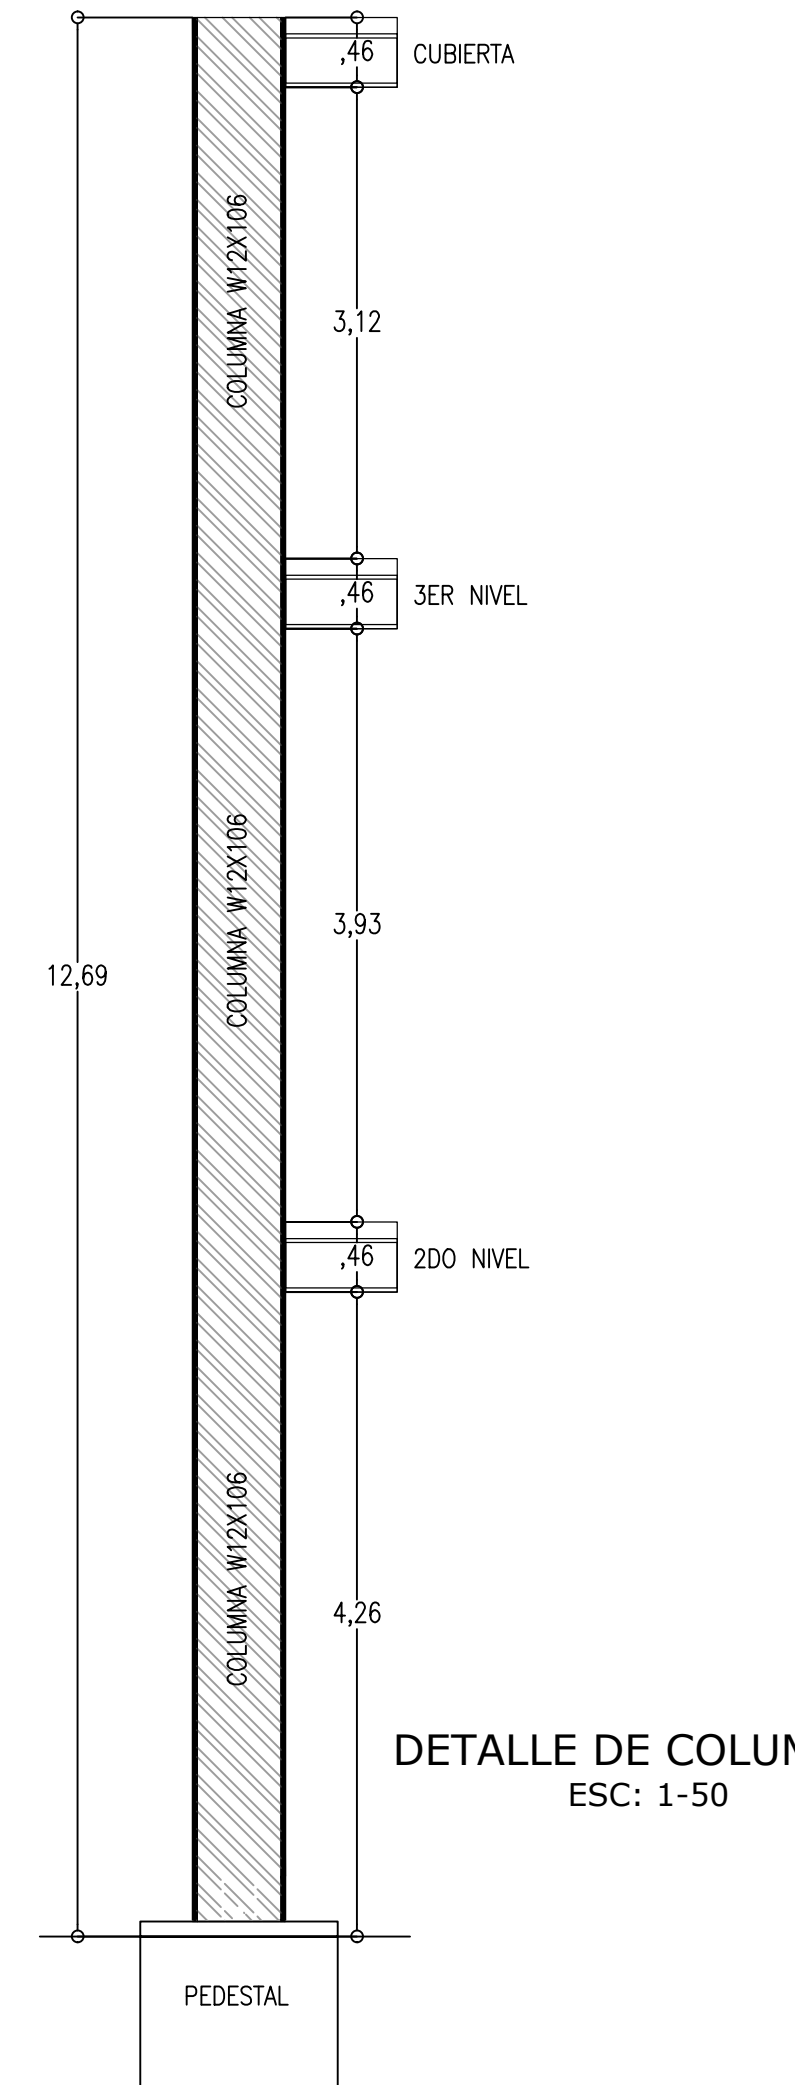

DETALLE DE COLUMNA  
ESC: 1-50

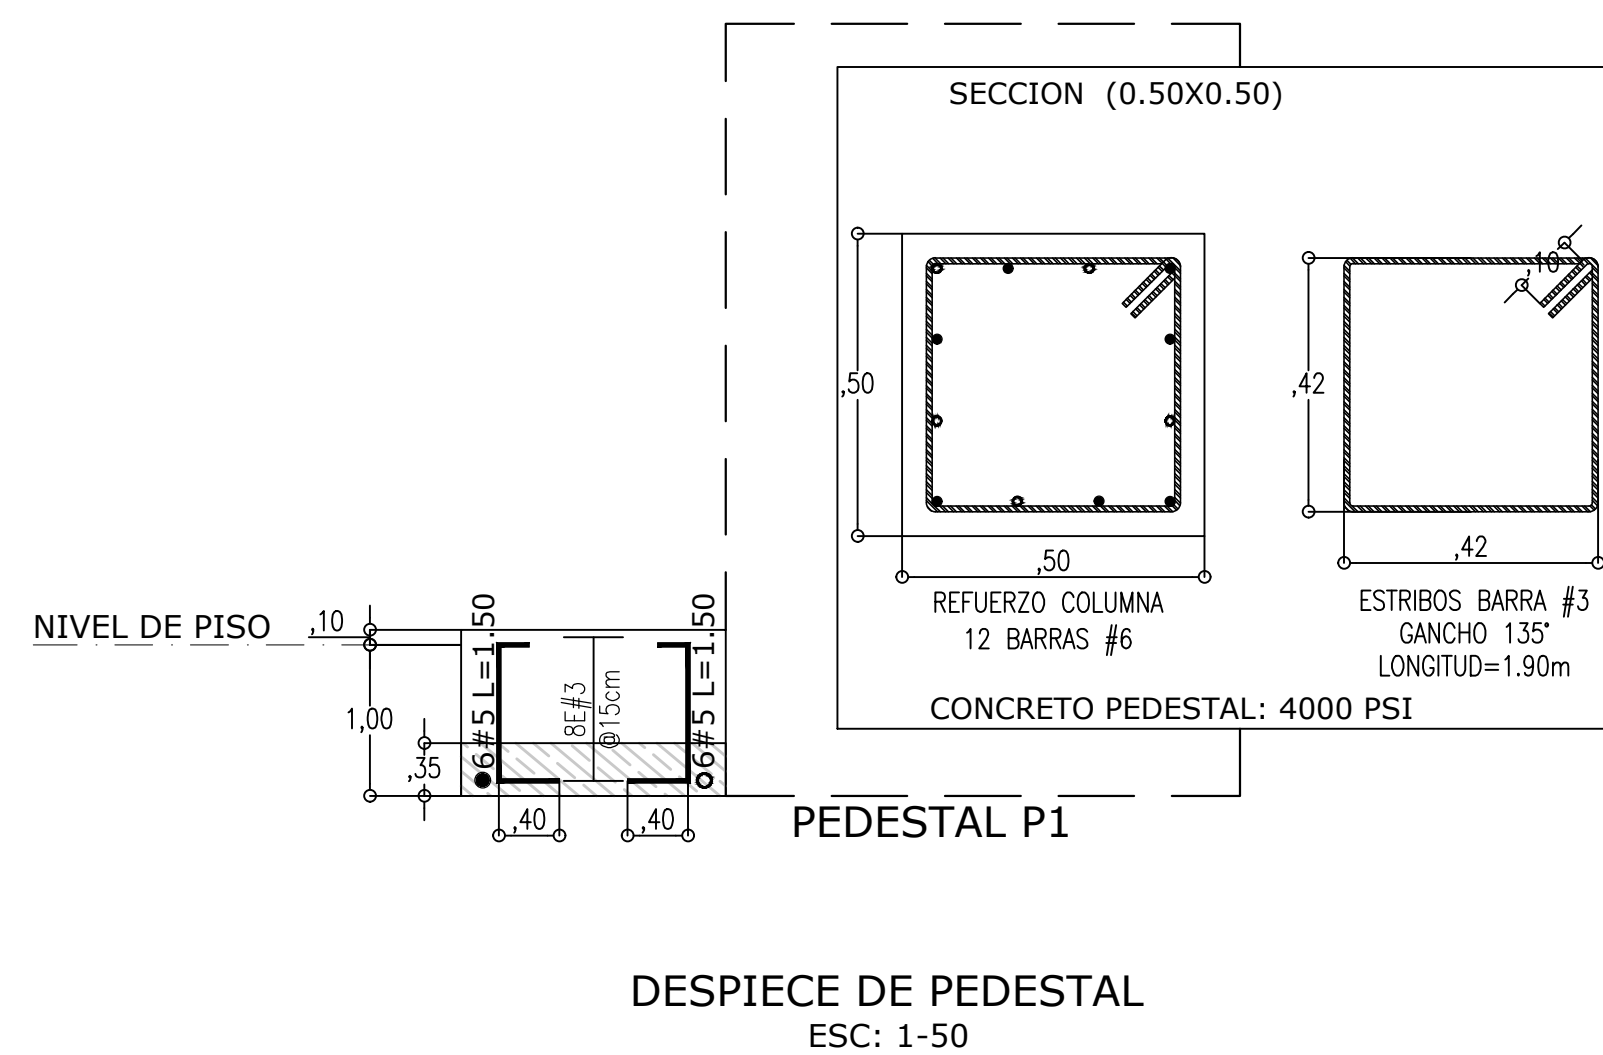

DESPIECE DE PEDESTAL  
ESC: 1-50
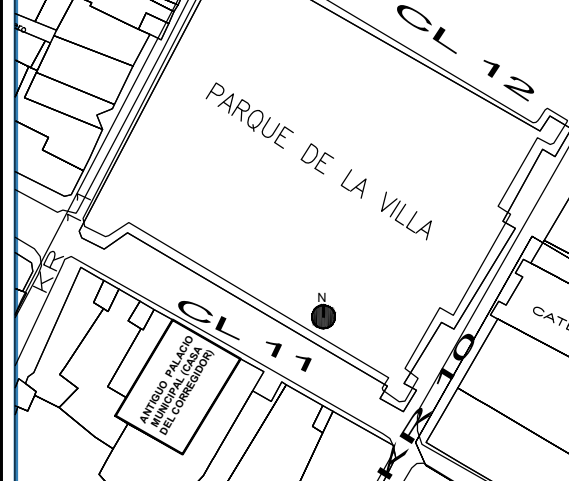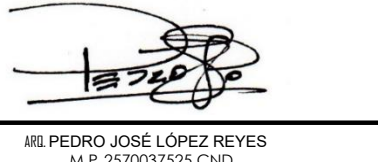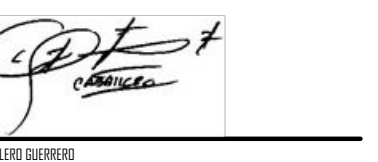
|   |              |                                                       |          |        |
|---|--------------|-------------------------------------------------------|----------|--------|
| 8   | 30           | 1-0                                                   | ENTRADA  | NOBIAH |
| <b>ENTIDAD CONTRATANTE:</b><br><br>RIGOBERTO ALFONSO PEREZ<br>Alcalde del Municipio de Saganosa<br>MAURICIO IZQUIERDO RODRIGUEZ<br>Supervisor-Secretario de cultura alcaldía de Saganosa |              |                                                       |          |        |
| <b>OBJETO CONTRATO</b><br>ESTUDIO TÉCNICO ACTUALIZADO PARA LA RESTAURACIÓN DEL ANTIGUO PALACIO MUNICIPAL (CASA DEL CORREGIDOR) MUNICIPIO DE SAGANOSA.   |              |                                                       |          |        |
| <b>CONTRATISTA:</b><br><br><b>CONSORCIO CORREGIDOR 08</b><br>Representante legal<br>Carolina Rojas M.<br>INGENIERO CAROLINA ROJAS MORALES<br>CONSORCIO CORREGIDOR 08                    |              |                                                       |          |        |
| <b>CONTENIDO:</b><br>PLANTA DE COLUMNAS Y PEDESTALES DE REFORZAMIENTO DE EDIFICIO DELANTERO, DETALLE DE PEDESTALES, COLUMNAS Y UNIÓN COLUMNA A PEDESTAL.   |              |                                                       |          |        |
| <b>LOCALIZACIÓN:</b><br>   |              |                                                       |          |        |
| <b>COLABORADORES</b><br>ARQ. DIRECTOR PEDRO JOSÉ LÓPEZ REYES<br>ARQ. ASESOR<br>ING. ESTRUCTURAL<br>ING. HIDRÁULICO<br>ING. PATOLOGÍA<br>ING. ELÉCTRICO<br>ING. GEOTÉCNICO<br>TOPOGRAFÍA<br>RESTAURADOR DE BIENES MUEBLES<br>HISTORIADOR<br>HENRY NEYZA RODRIGUEZ           |              |                                                       |          |        |
| <b>PLANOS DE REFERENCIA</b>   |              |                                                       |          |        |
| <b>ARCHIVOS DE REFERENCIA</b>   |              |                                                       |          |        |
| Vc. Ba. SUPERVISIÓN   |              |                                                       |          |        |
| CONTRATO DE OBRA PRELIMINAR   |              |                                                       |          |        |
| Vc. Ba. INTERVENCIÓN / SUPERVISOR   |              |                                                       |          |        |
| ARQ. MAURICIO IZQUIERDO RODRIGUEZ<br>Supervisor-Secretario de cultura alcaldía de Saganosa   |              |                                                       |          |        |
| <b>ARQUITECTO RESPONSABLE:</b><br><br>AL PEDRO JOSÉ LÓPEZ REYES<br>ARQ. (PROF. 257037325 CND)                                                                                         |              |                                                       |          |        |
| <b>PROFESIONAL RESPONSABLE:</b><br><br>AL MAURICIO IZQUIERDO RODRIGUEZ<br>ARQ. (PROF. 257037325 CND)                                                                                  |              |                                                       |          |        |
| <b>ESCALA INDICADAS</b>   |              | <b>FECHA</b><br>FEBRERO DE 2022                       |          |        |
| <b>ARCHIVO</b><br>PLANOS ESTRUCTURALES EDIFICIO DELANTERO PALACIO CORREGIDOR 08   |              | <b>FECHA COPIA</b><br>2022-02-08                      |          |        |
| <b>DIBUJADO</b><br>ARQ. MAURICIO IZQUIERDO   |              | <b>ELABORACIÓN</b><br>AL MAURICIO IZQUIERDO RODRIGUEZ |          |        |
| <b>REVISIÓN</b>   | <b>PLANO</b> | <b>DE</b>                                             | <b>8</b> |        |