




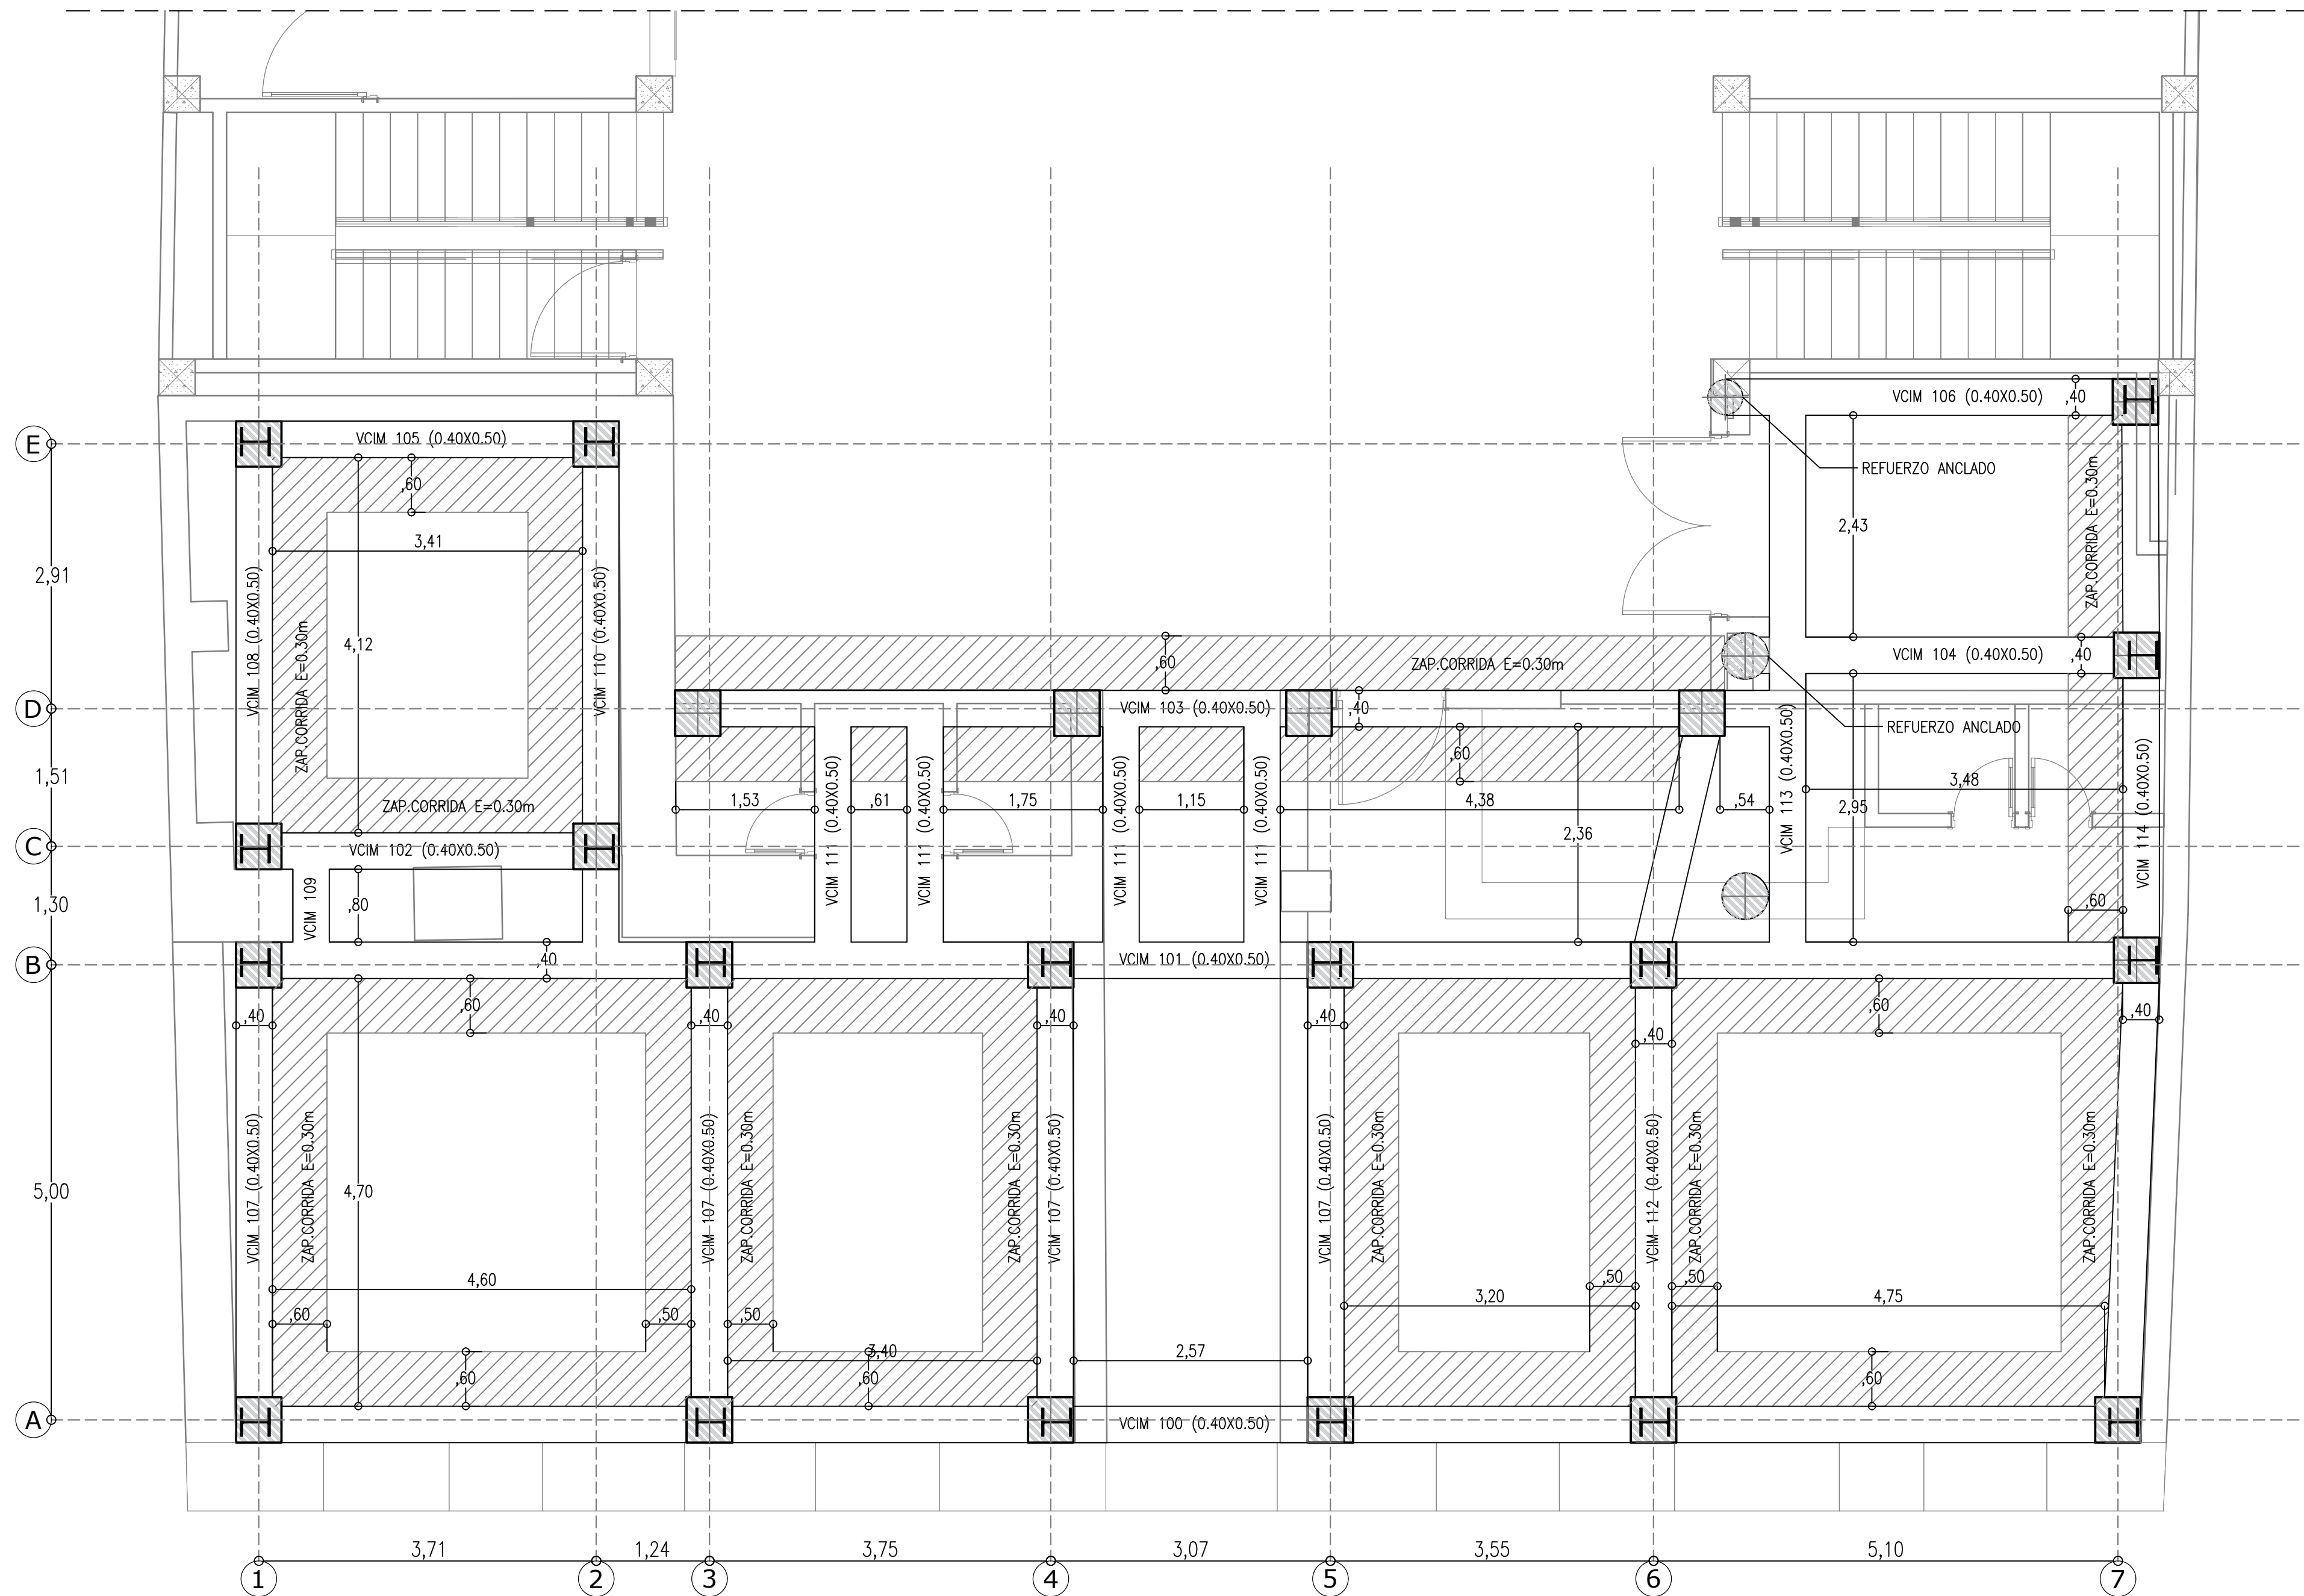

PLANTA ESTRUCTURAL DE CIMENTACION DE REFUERZO
ESC: 1-50

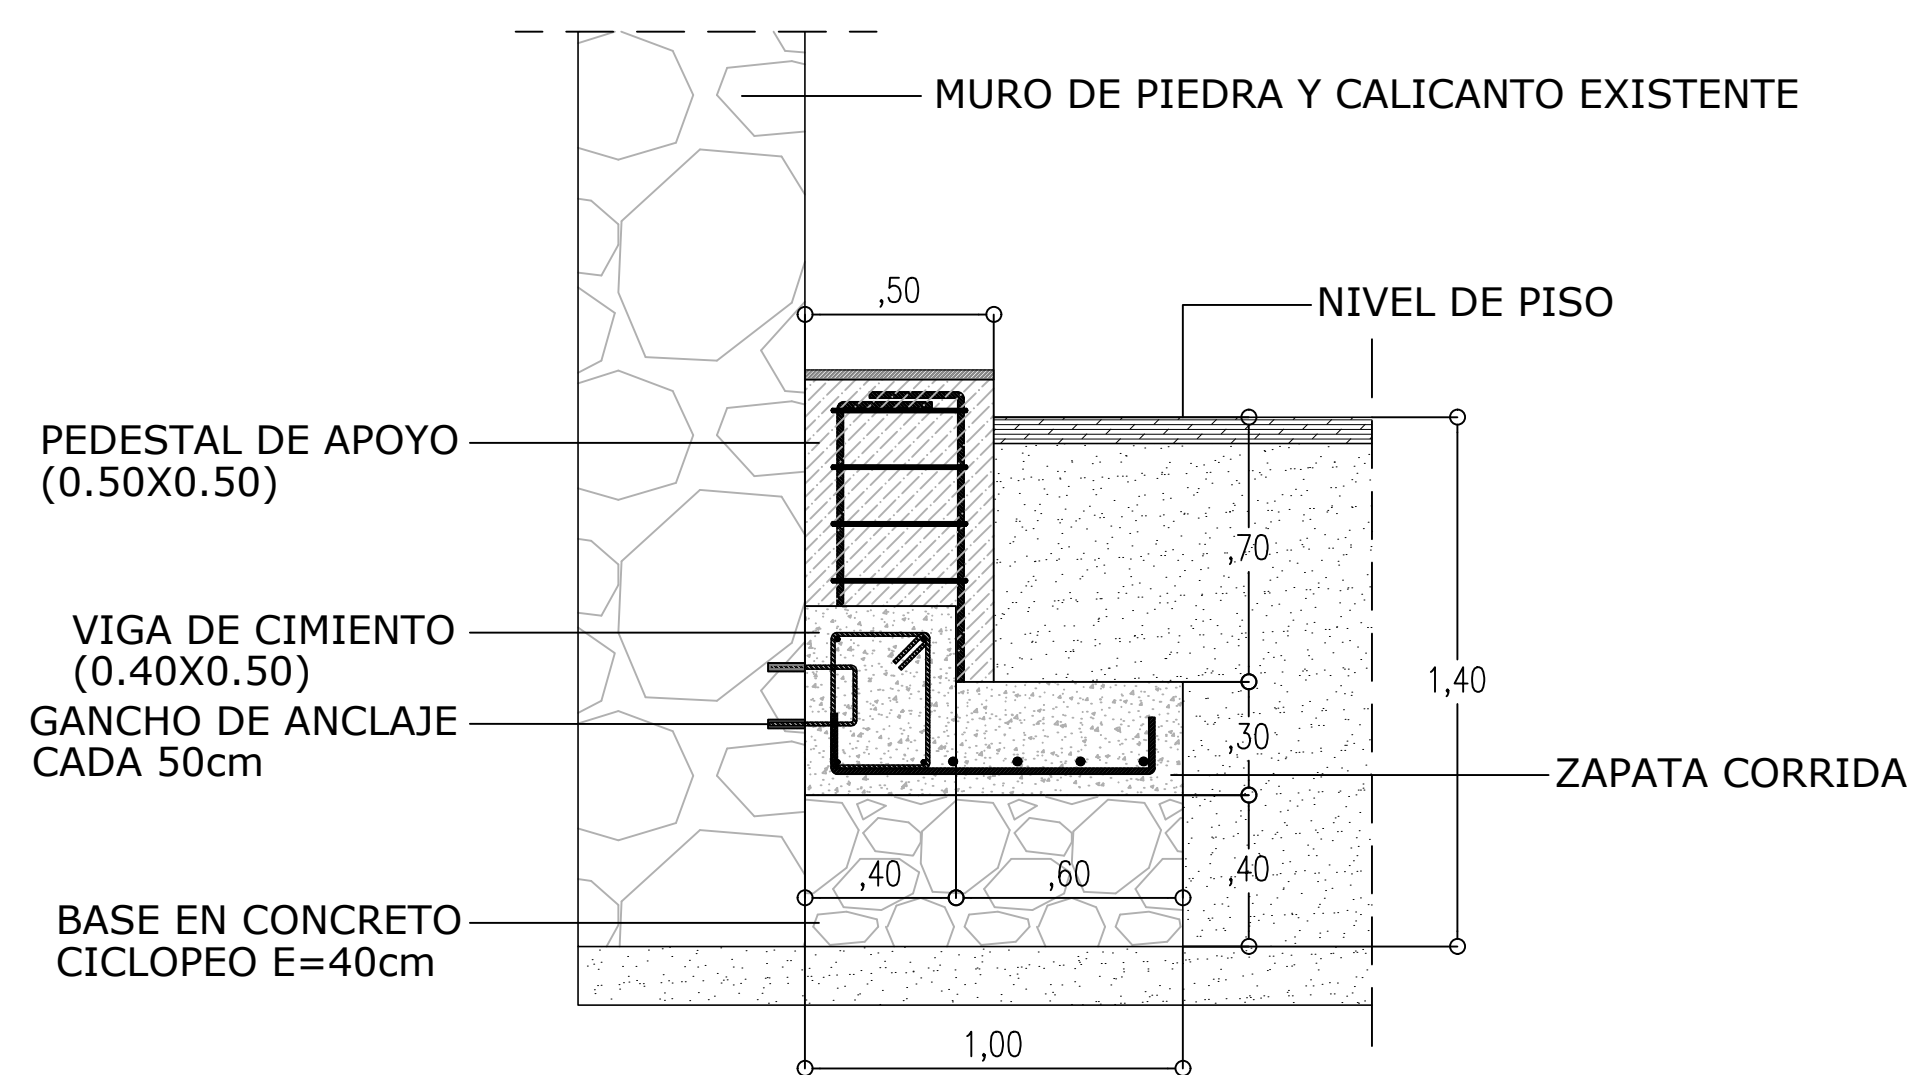


DETALLE GENERAL DE ZAPATA CORRIDA PARA LINDERO
ESC: 1-20

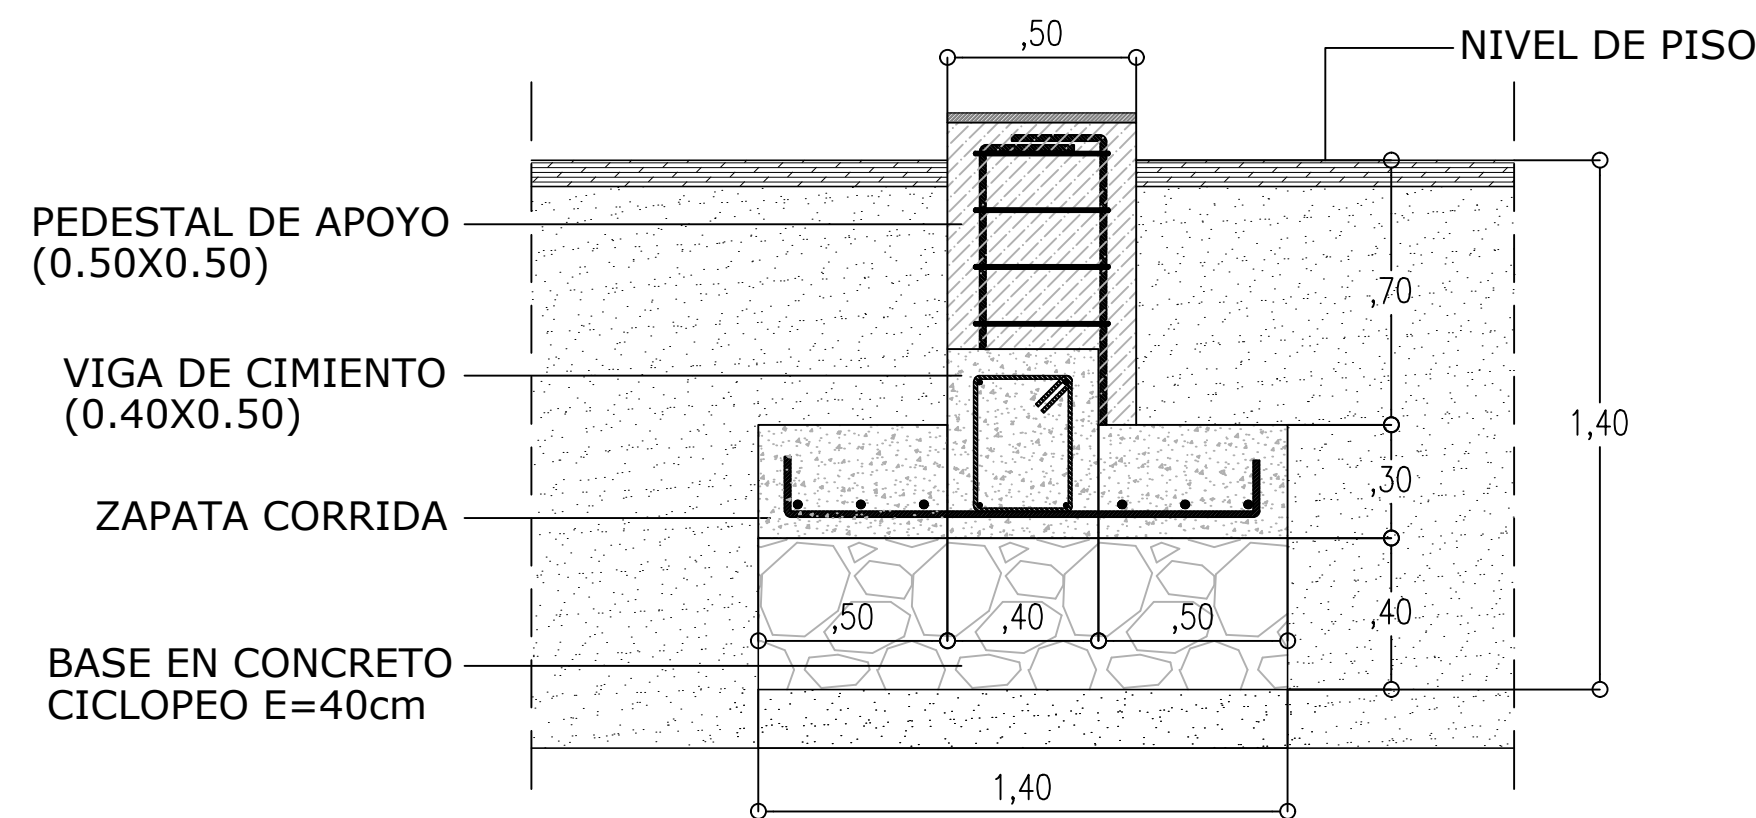


DETALLE GENERAL DE ZAPATA CORRIDA CENTRADA
ESC: 1-20

DIMENSIONES DE ZAPATAS			
TIPO	LARGO (m)	ANCHO (m)	ESPESOR (cm)
ZAPATA CORRIDA T1	—	1,00	30
ZAPATA CORRIDA T2	—	1,40	30

ESQUEMA DE ZAPATA

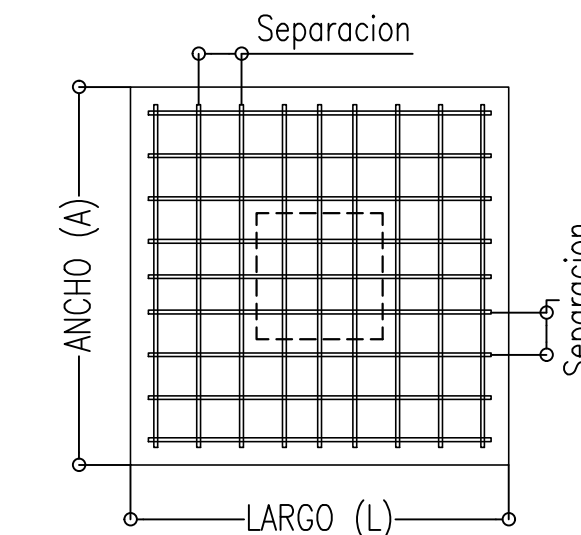


REFUERZO DE ZAPATAS			
TIPO	ESQUEMA	LONGITUD (m)	
ZAP T1	LARGO	A	0.18
		B	—
	ANCHO	A	0.18
		B	0.86
ZAP T2	LARGO	A	0.18
		B	—
	ANCHO	A	0.18
		B	1.26

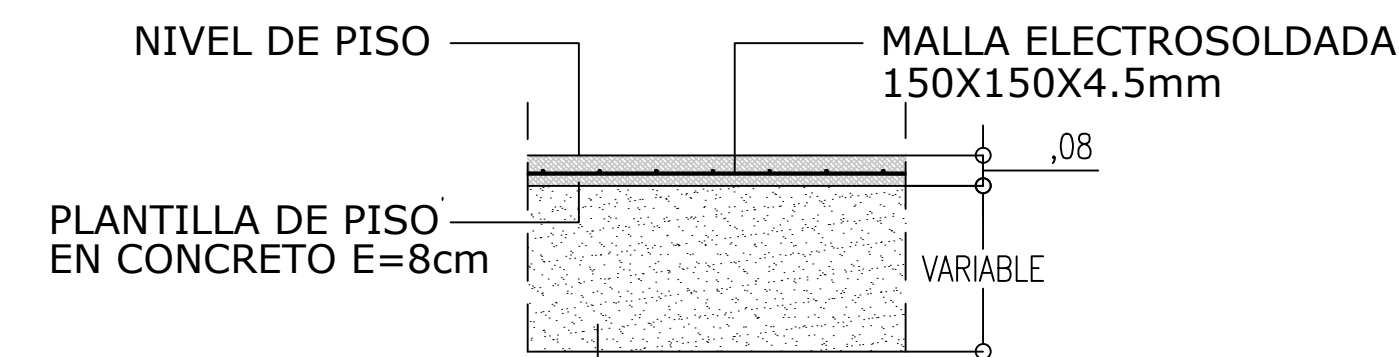

DETALLE DE PLANTILLA DE CONTRAPISO
ESC: 1-20

Rellenos según estudio de suelo, con la categoría de afirmado de la norma INVIAS, realizándolo con una recompactación con equipo vibratorio manual, hasta alcanzar densidades mínimas del 95% del próctor modificado del material

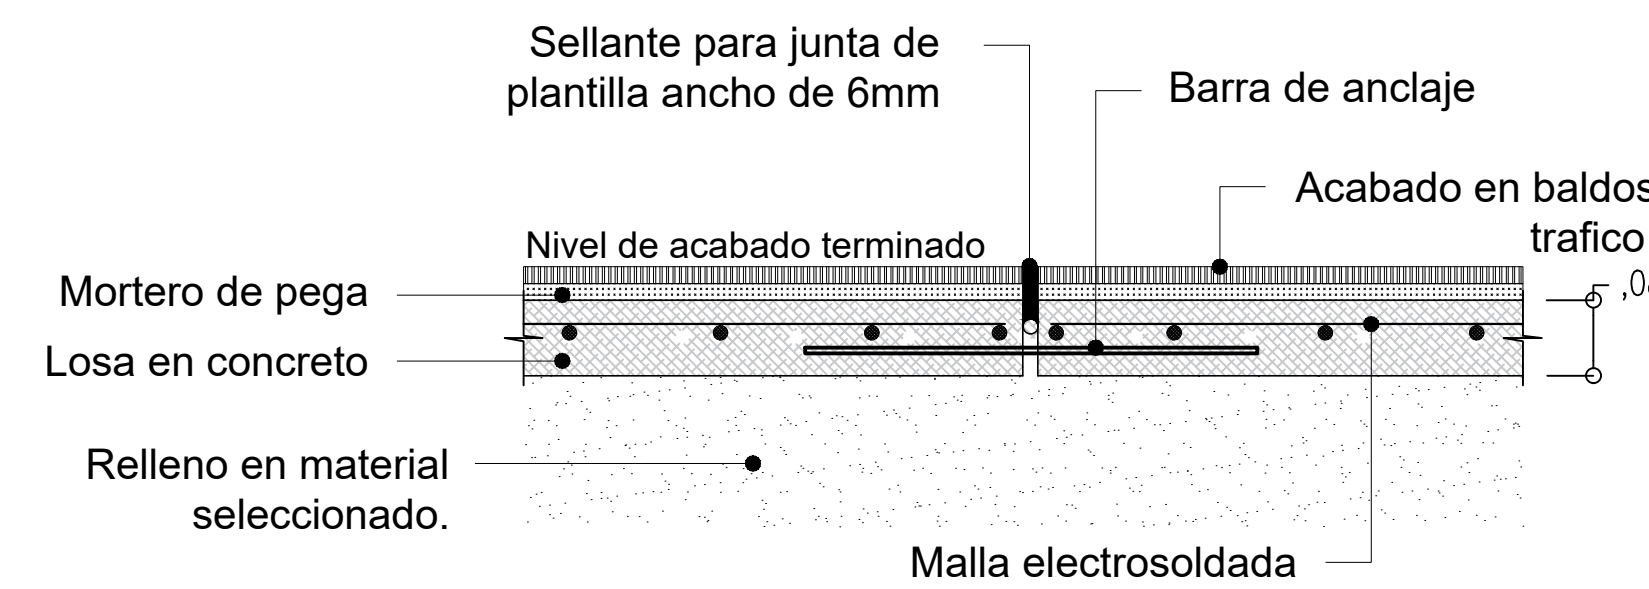

DETALLE DE JUNTAS Y TERMINADO DE PISOS
ESC: 1-10

8

ENTRADA

NOBIA/3H

ENTIDAD CONTRATANTE:

RIGOBERTO ALFONSO PEREZ
Alcalde del Municipio de Sogamoso

MAURICIO IZQUIERDO RODRIGUEZ
Supervisor-Secretario de cultura alcaldía de Sogamoso

OBJETO CONTRATO

ESTUDIO TÉCNICO ACTUALIZADO PARA LA RESTAURACIÓN DEL ANTIGUO PALACIO MUNICIPAL (CASA DEL CORREGIDOR) MUNICIPIO DE SOGAMOSO.

CONTRATISTA:

CONSORCIO CORREGIDOR 08

Representante legal

Carolina Rojas M
ING. ANGELO CAROLINA REYES MONCADA
CONSORCIO CORREGIDOR 08

CONTENIDO:

PLANTA ESTRUCTURAL DE CIMENTACION, CUADRO DE ZAPATAS, DETALLE DE CIMENTACION Y PLANTILLAS DE PISO

LOCALIZACION:

COLABORADORES

ARQ. DIRECTOR PEDRO JOSÉ LÓPEZ REYES
ARQ. ASESOR
ING. ESTRUCTURAL
ING. HIDRÁULICO
ING. PATOLOGÍA
ING. ELECTRICO
ING. GEOTECNICO
TOPOGRAFIA
RESTAURADOR DE BIENES MUEBLES
HISTORIADOR HENRY NEYZA RODRIGUEZ

PLANOS DE REFERENCIA

ARCHIVOS DE REFERENCIA

Va. Ba. SUPERVISOR

CONTENIDO DE TRABAJO PRELIMINAR

Va. Ba. INTERVENTOR/ SUPERVISOR

ARQ. MAURICIO IZQUIERDO RODRIGUEZ
Supervisor-Secretario de cultura alcaldía de Sogamoso

ARQUITECTO RESPONSABLE

ARQ. PEDRO JOSÉ LÓPEZ REYES
C.P. 257007525 CHD

PROFESIONAL RESPONSABLE:

ING. ALVARO RAFAEL CARRILLO BARRERO
ING. ESTRUCTURAL

ESCALA INDICADAS

FECHA

08/08/2022

ARCHIVO

FECHA COPIA

08/08/2022

DIBUJO

ELABORACION

ALVARO RAFAEL CARRILLO BARRERO

REVISION

PLANO

DE

0-2

8