
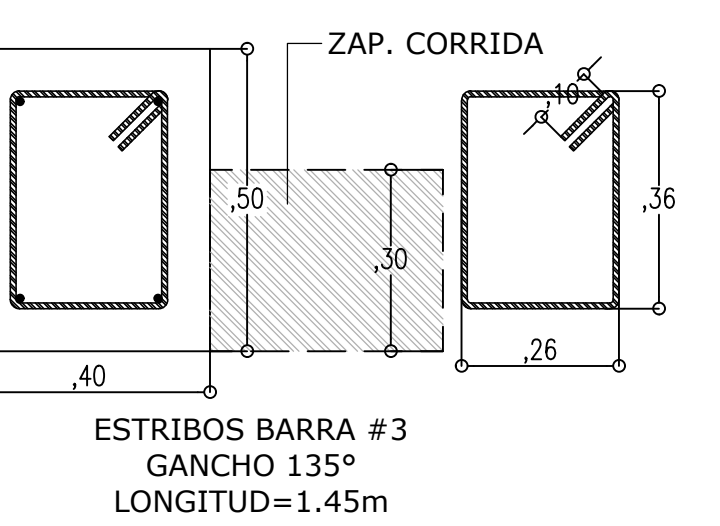
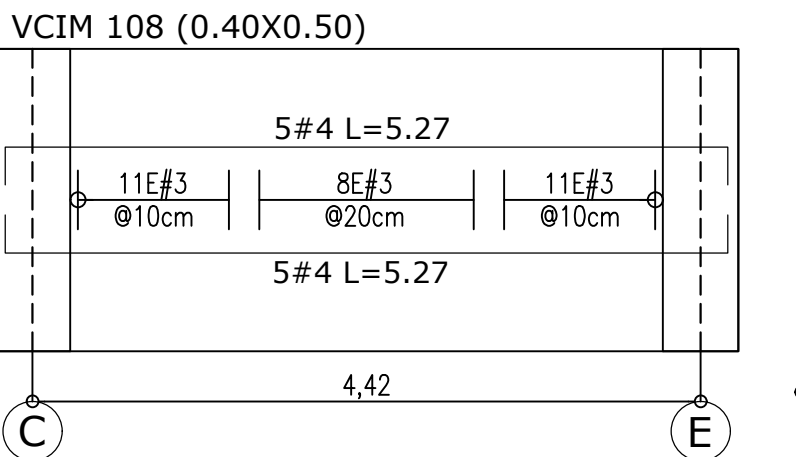
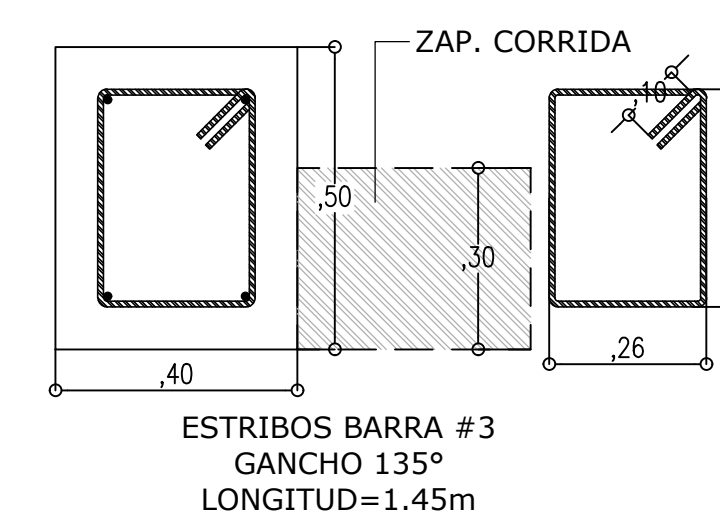
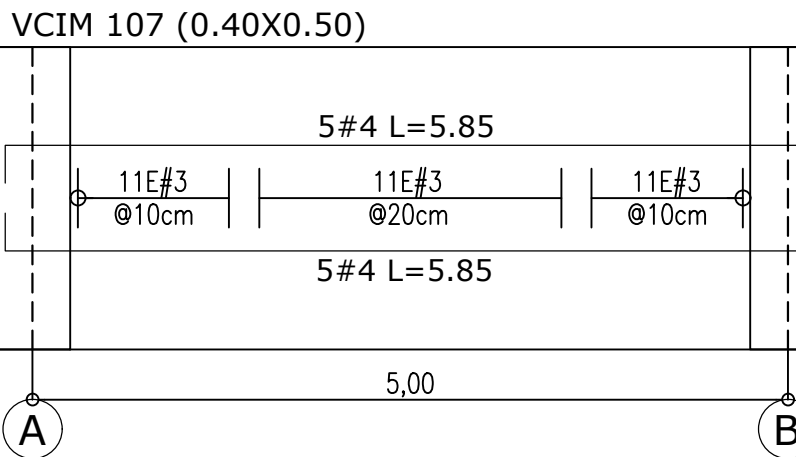
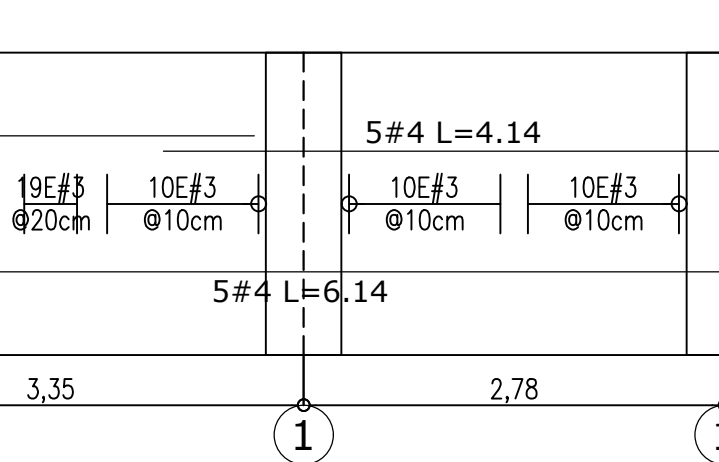
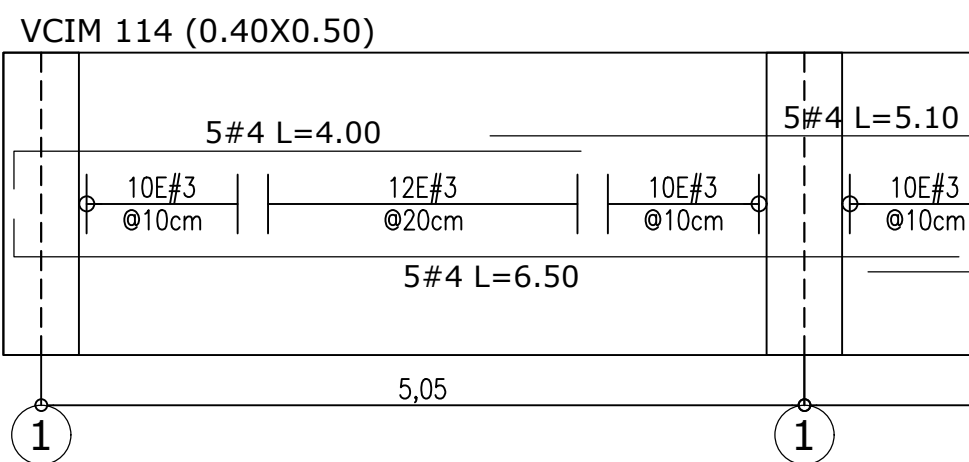
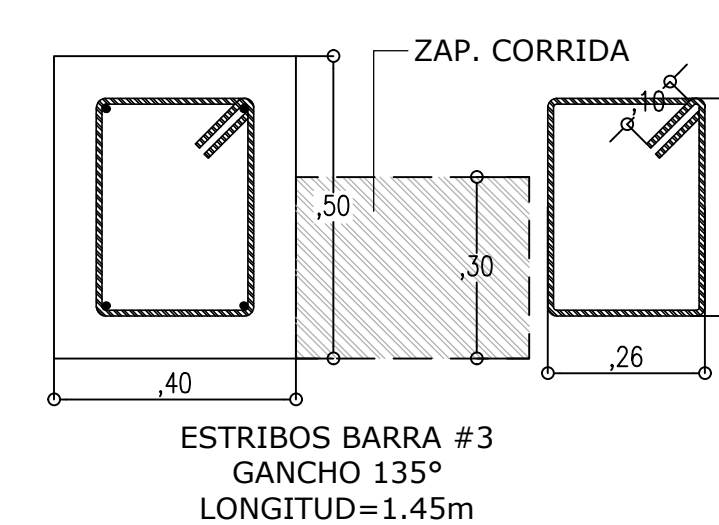
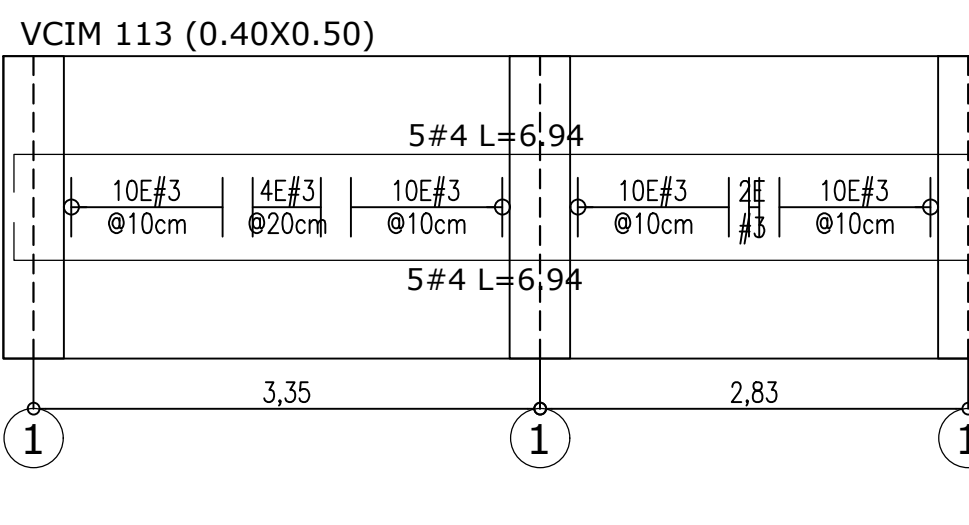
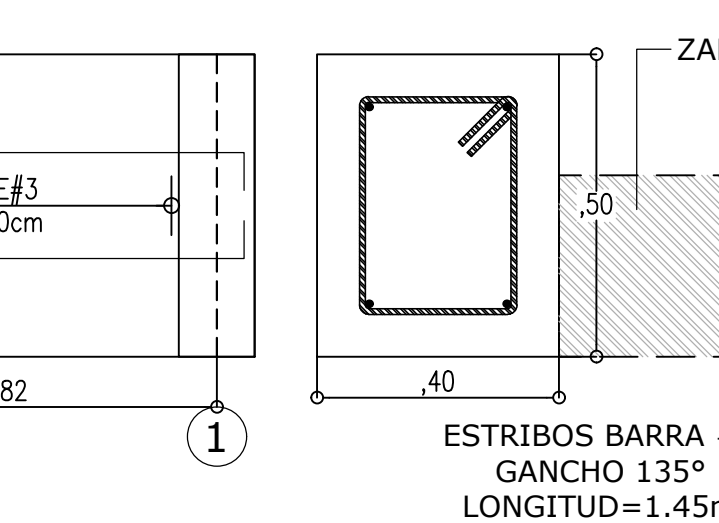
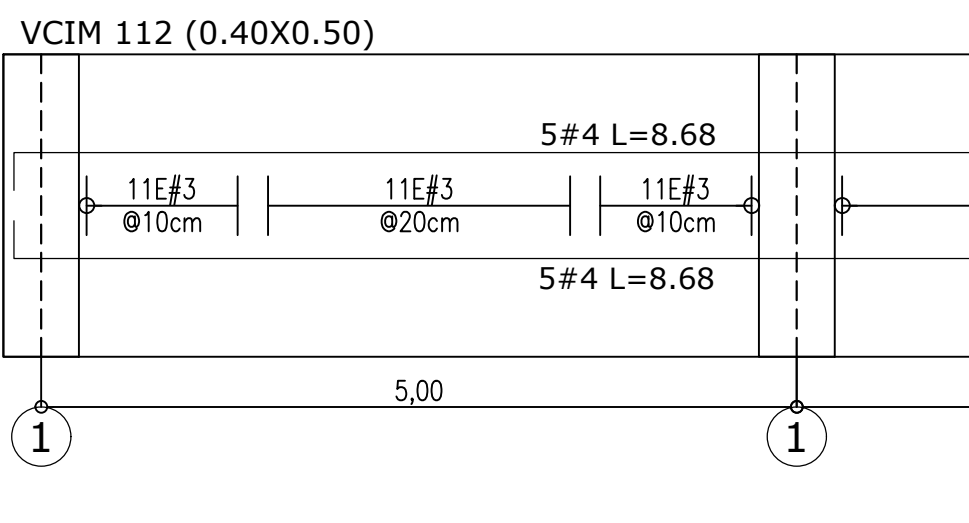
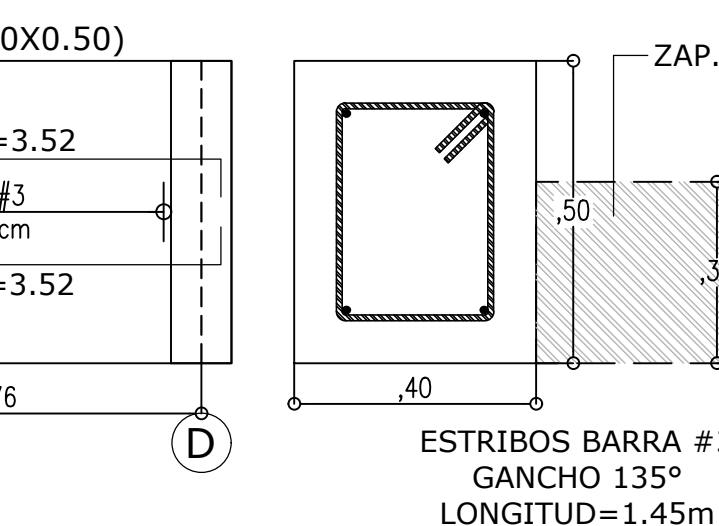
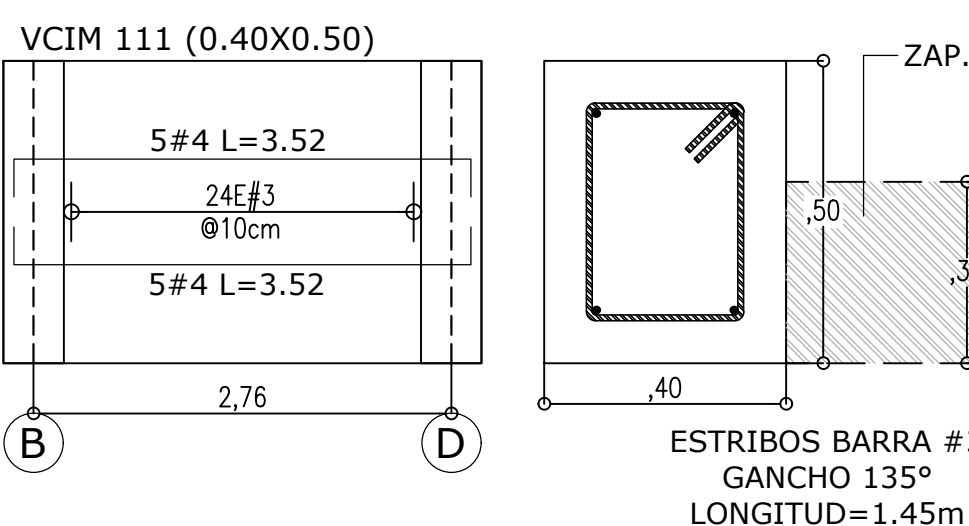
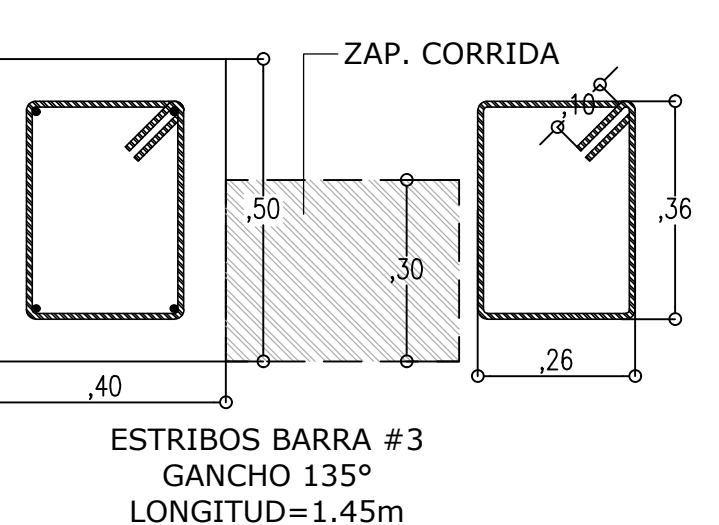
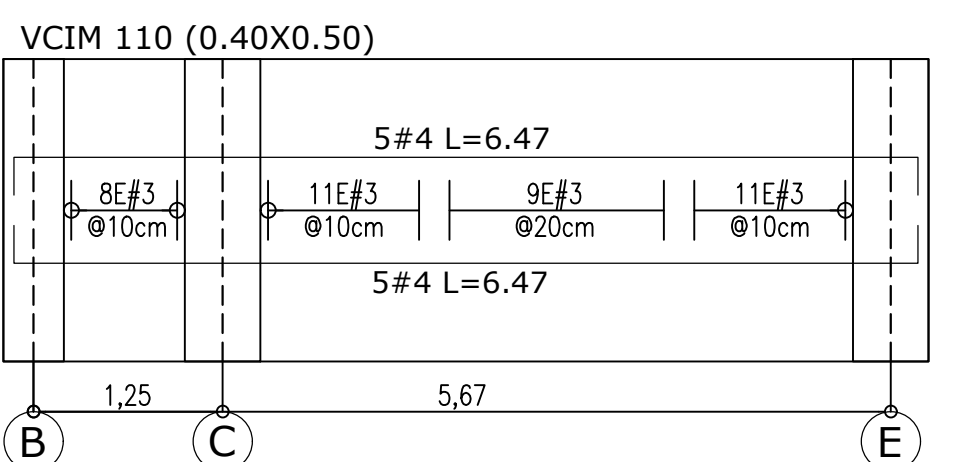
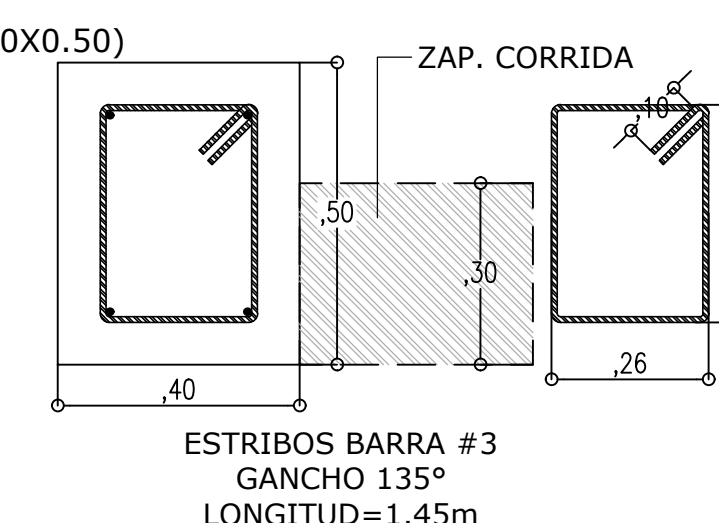
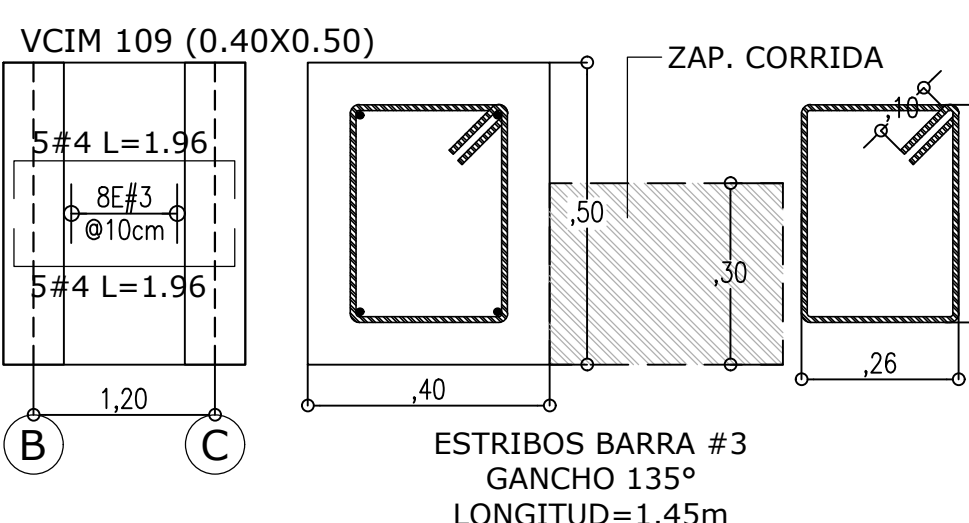
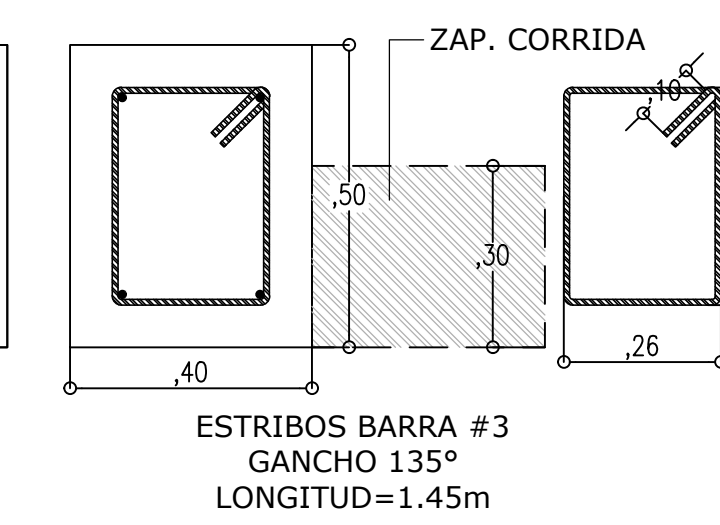
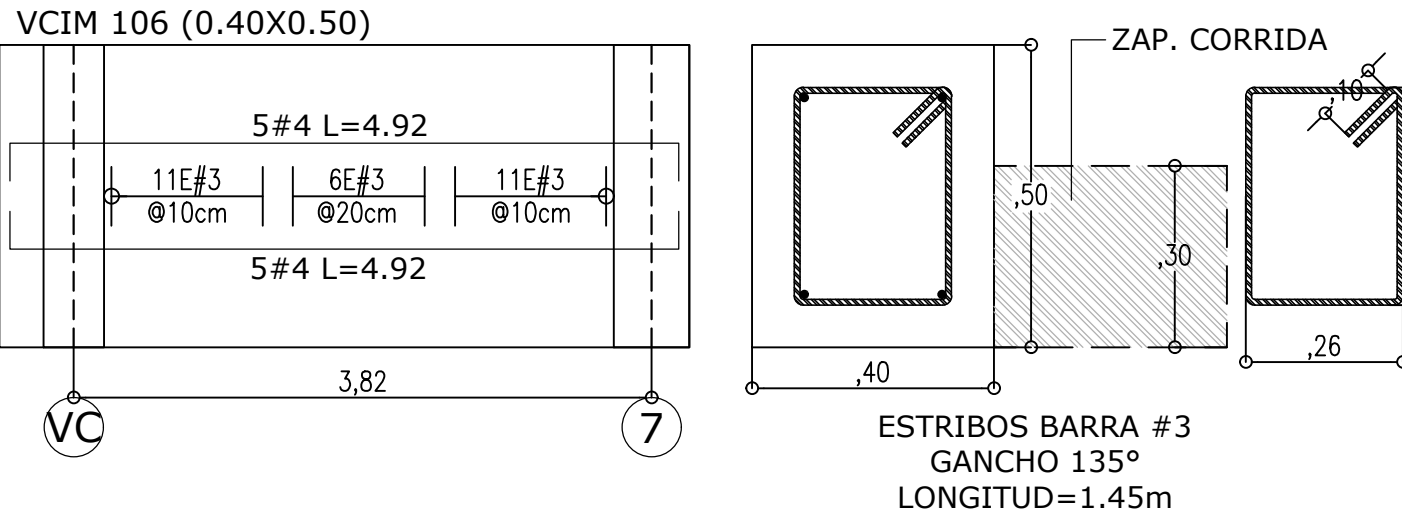
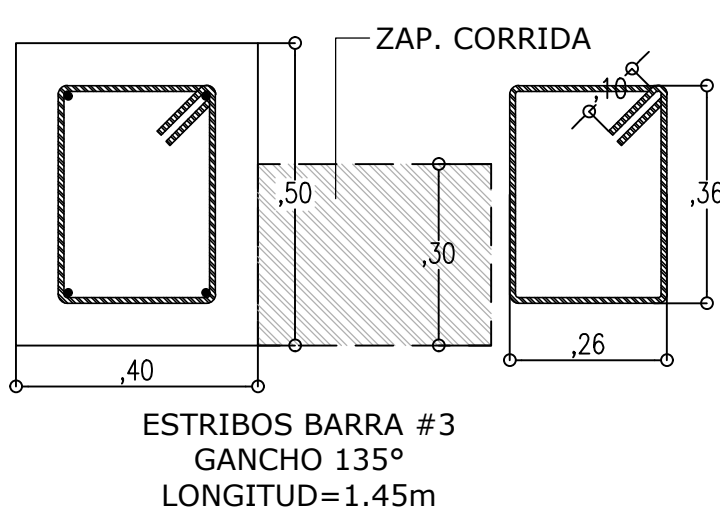
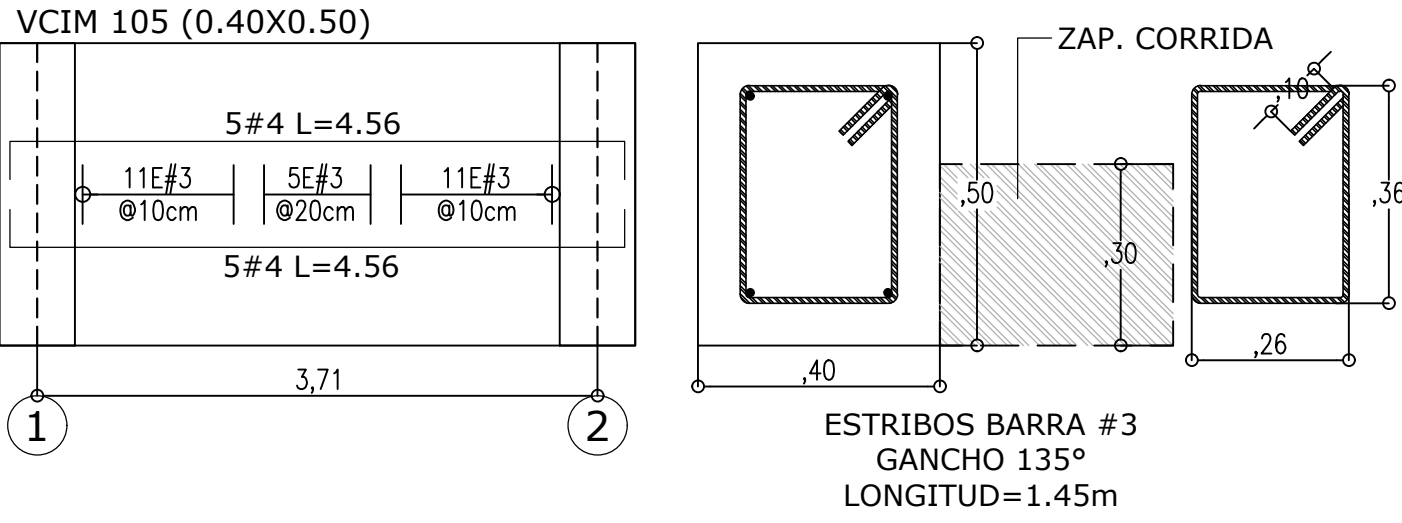
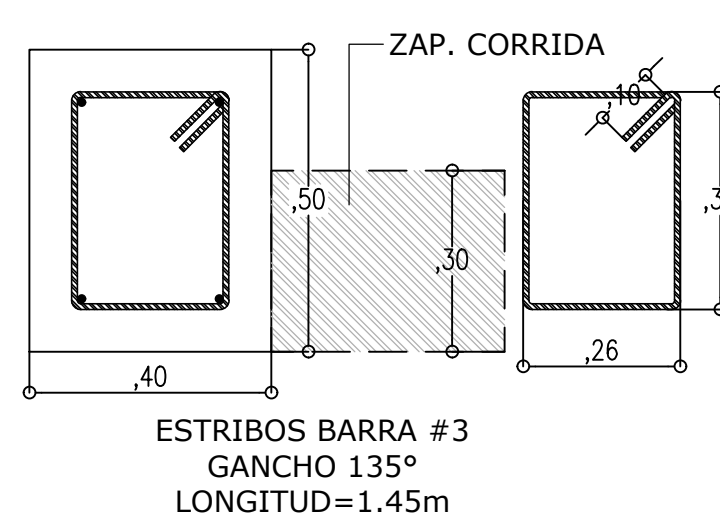
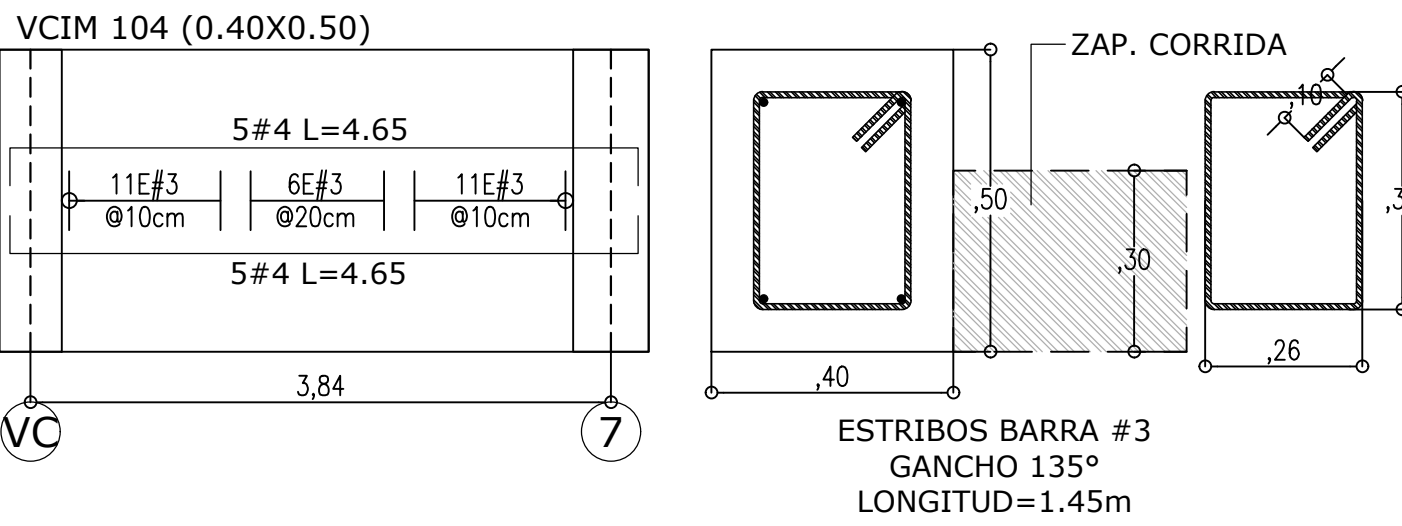
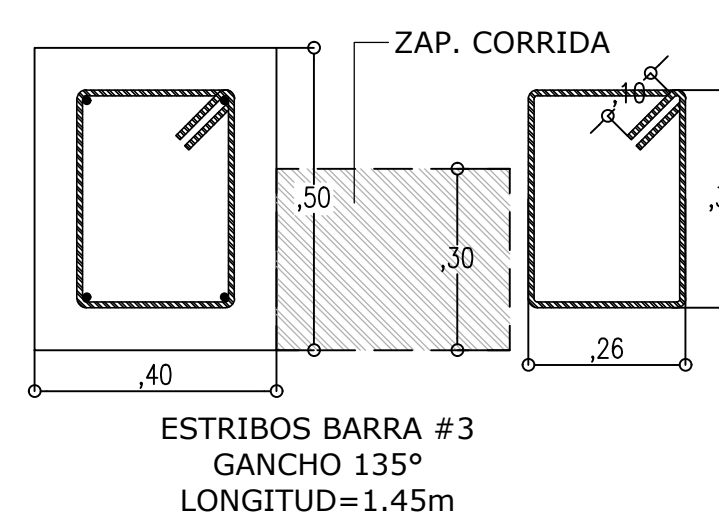
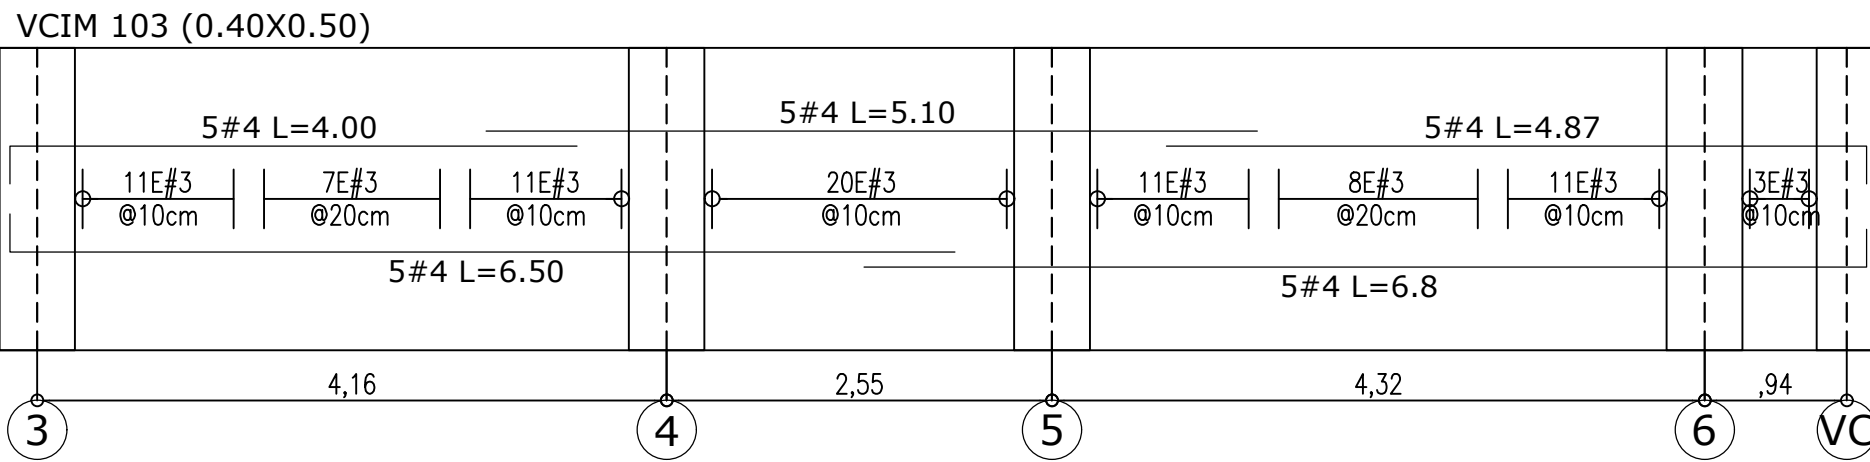
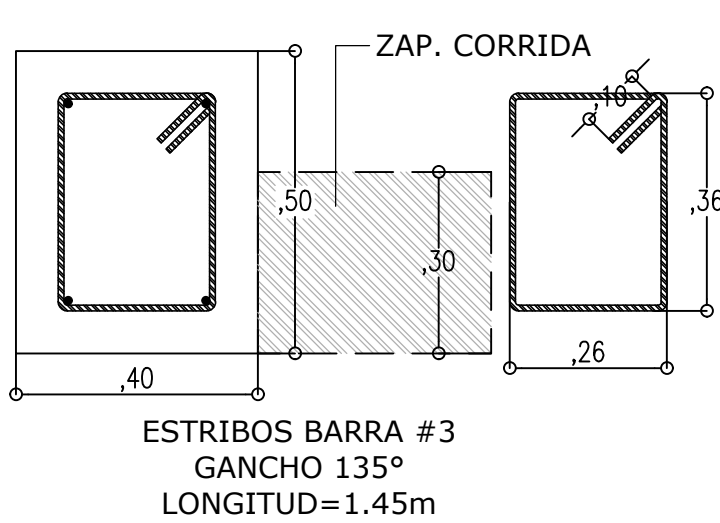
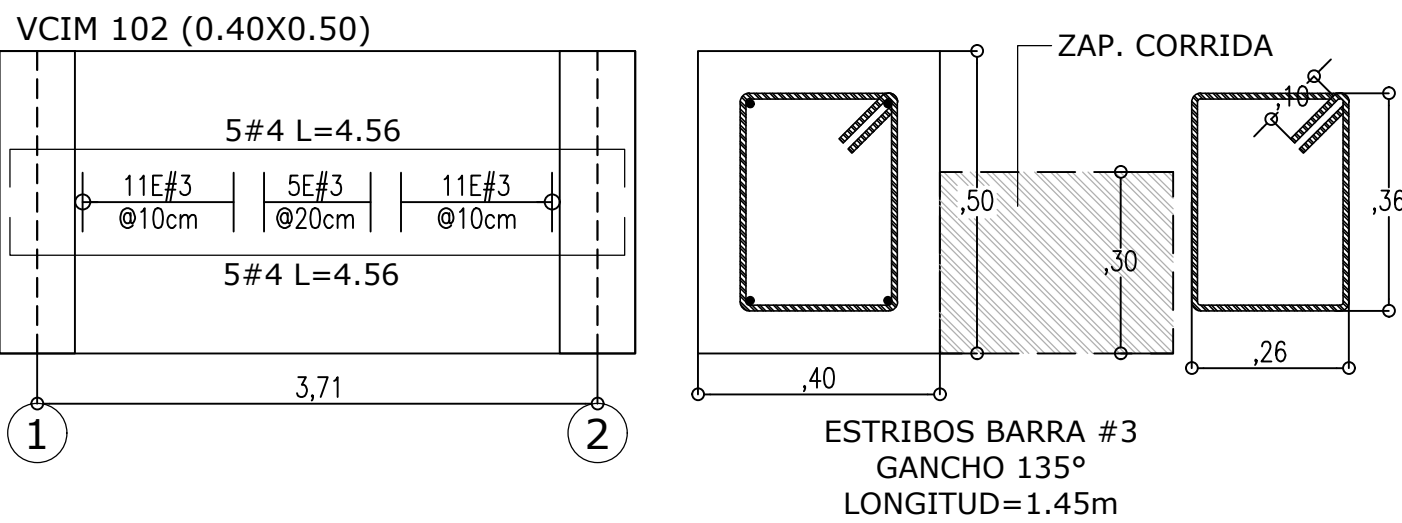
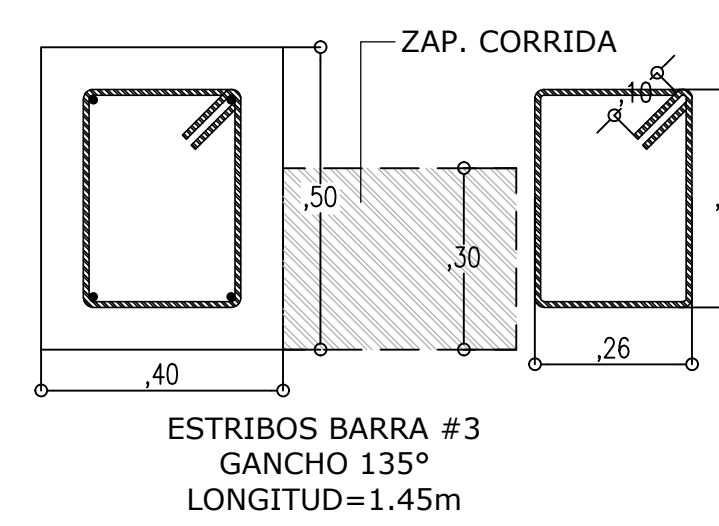
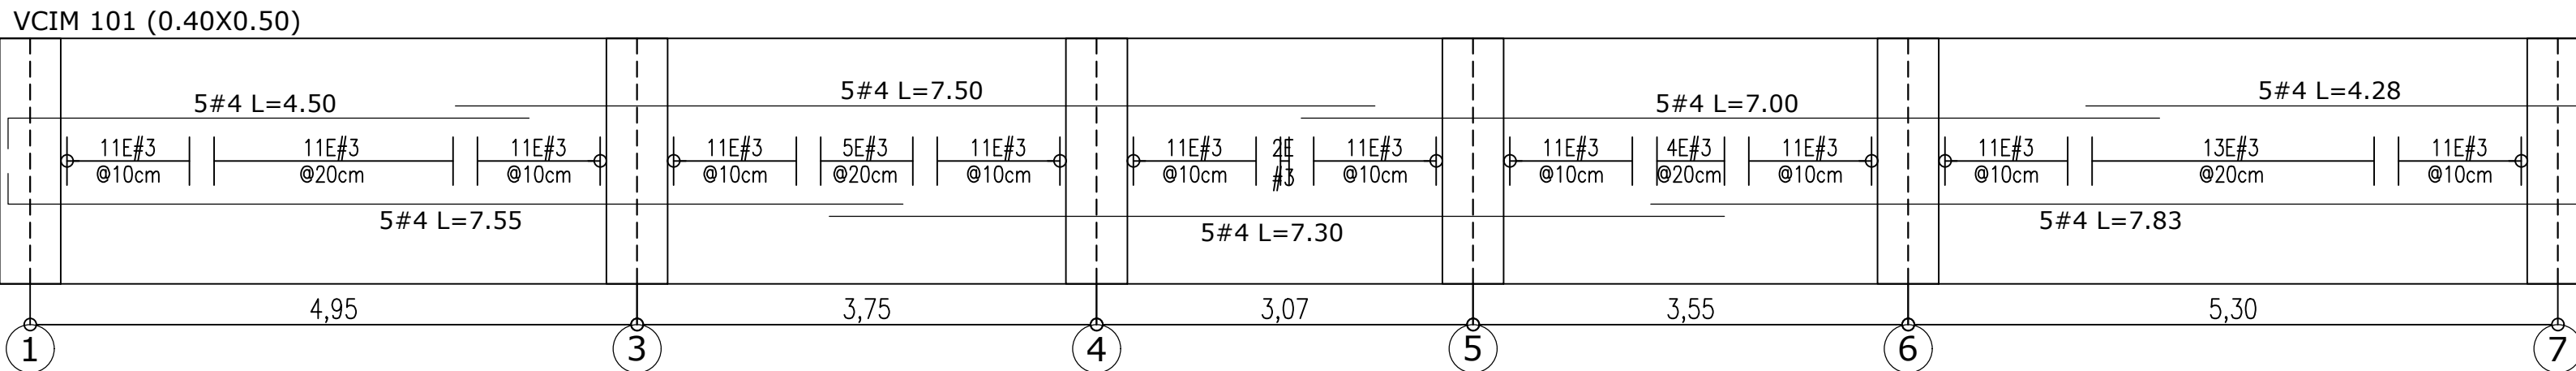
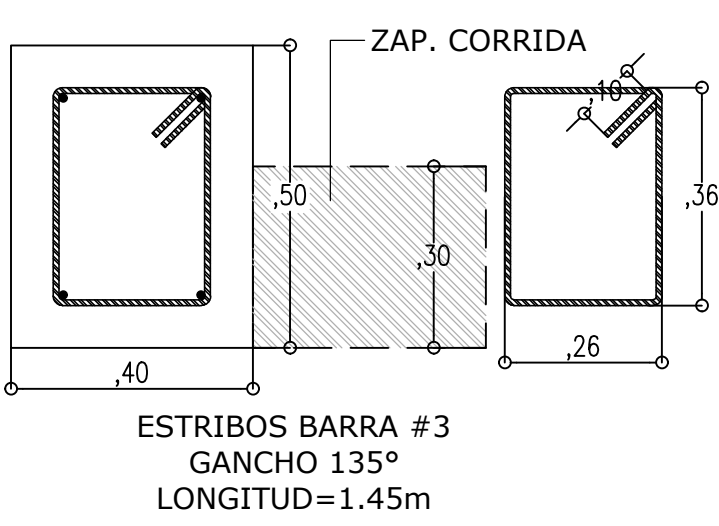


DESPIECE DE VIGAS DE CIMENTACION
ESC: 1-50

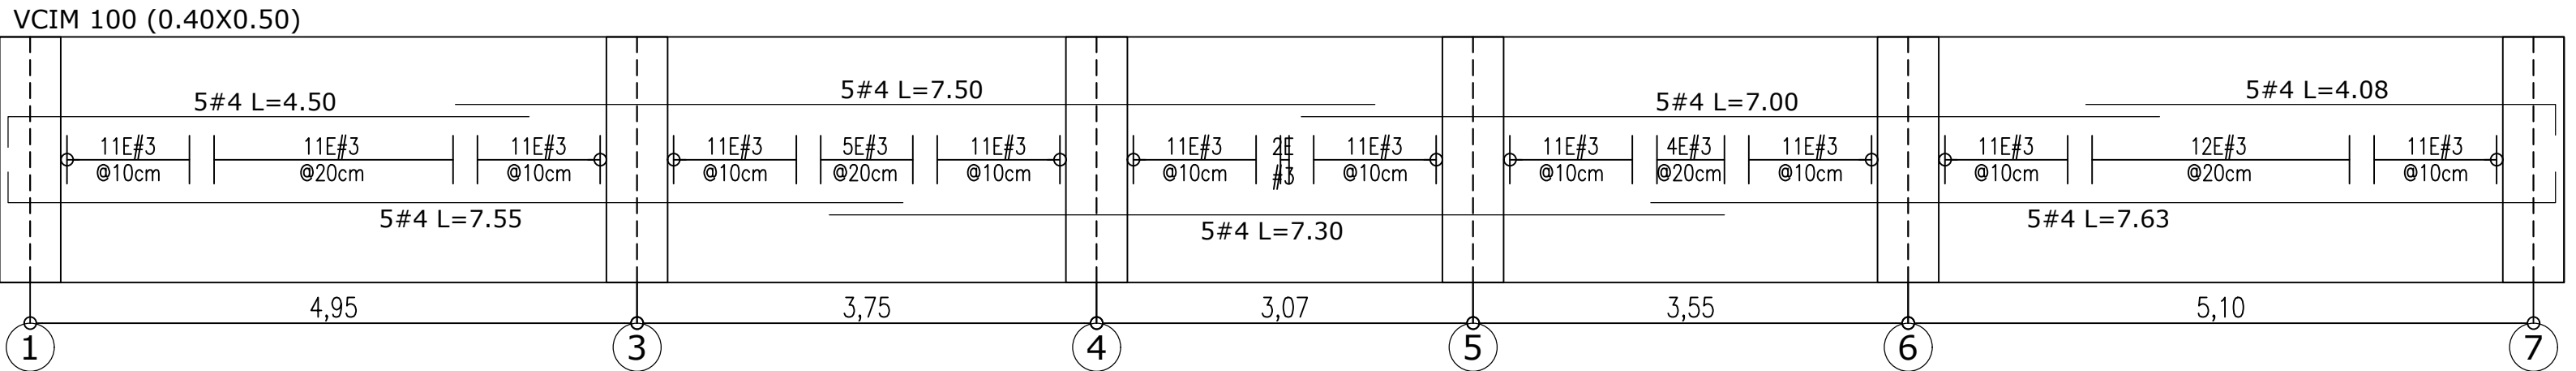

8 8-0 ENT 10 NO 03/23

ENTIDAD CONTRATANTE:

RIGOBERTO ALFONSO PEREZ
Alcalde del Municipio de Sogamoso

MAURICIO IZQUIERDO RODRIGUEZ
Supervisor-Secretario de cultura alcaldía de Sogamoso

OBJETO CONTRATO

ESTUDIO TÉCNICO ACTUALIZADO PARA LA RESTAURACION DEL ANTIGUO PALACIO MUNICIPAL (CASA DEL CORREGIDOR) MUNICIPIO DE SOGAMOSO.

CONTRATISTA:

CONSORCIO CORREGIDOR 08

Representante legal

Carolina Rojas M
ING ANGE CAROLINA ROJAS MORALES
CONSORCIO CORREGIDOR 08

CONTENIDO:

DESPIECE DE VIGAS DE CIMENTACION



COLABORADORES

ARQ. DIRECTOR PEDRO JOSÉ LÓPEZ REYES

ARQ. ASESOR

ING. ESTRUCTURAL

ING. HIDRÁULICO

ING. PATOLOGÍA

ING. ELECTRICO

ING. GEOTECNICO

TOPOGRAFIA

RESTAURADOR DE BIENES MUEBLES

HISTORIADOR

HENRY NEYZA RODRIGUEZ

PLANOS DE REFERENCIA

ARCHIVOS DE REFERENCIA

Va. Ba. SUPERVISOR

CONTENIDO DE TRABAJO PRECISO FUNDADO

Va. Ba. INTERVENTOR/ SUPERVISOR

ARQ. MAURICIO IZQUIERDO RODRIGUEZ
Supervisor-Secretario de cultura alcaldía de Sogamoso

ARQUITECTO RESPONSABLE

ARQ. PEDRO JOSÉ LÓPEZ REYES
ARQ. P. 257007525 CND

PROFESIONAL RESPONSABLE:

ING. ANDRÉS RAFAEL CARRILLO BARRERO
ING. ESTRUCTURAL

ESCALA INDICADAS

FECHA

FECHA COPIA

FECHA COPIA

ELABORACION

REVISION

PLANO

DE

0-3 8