




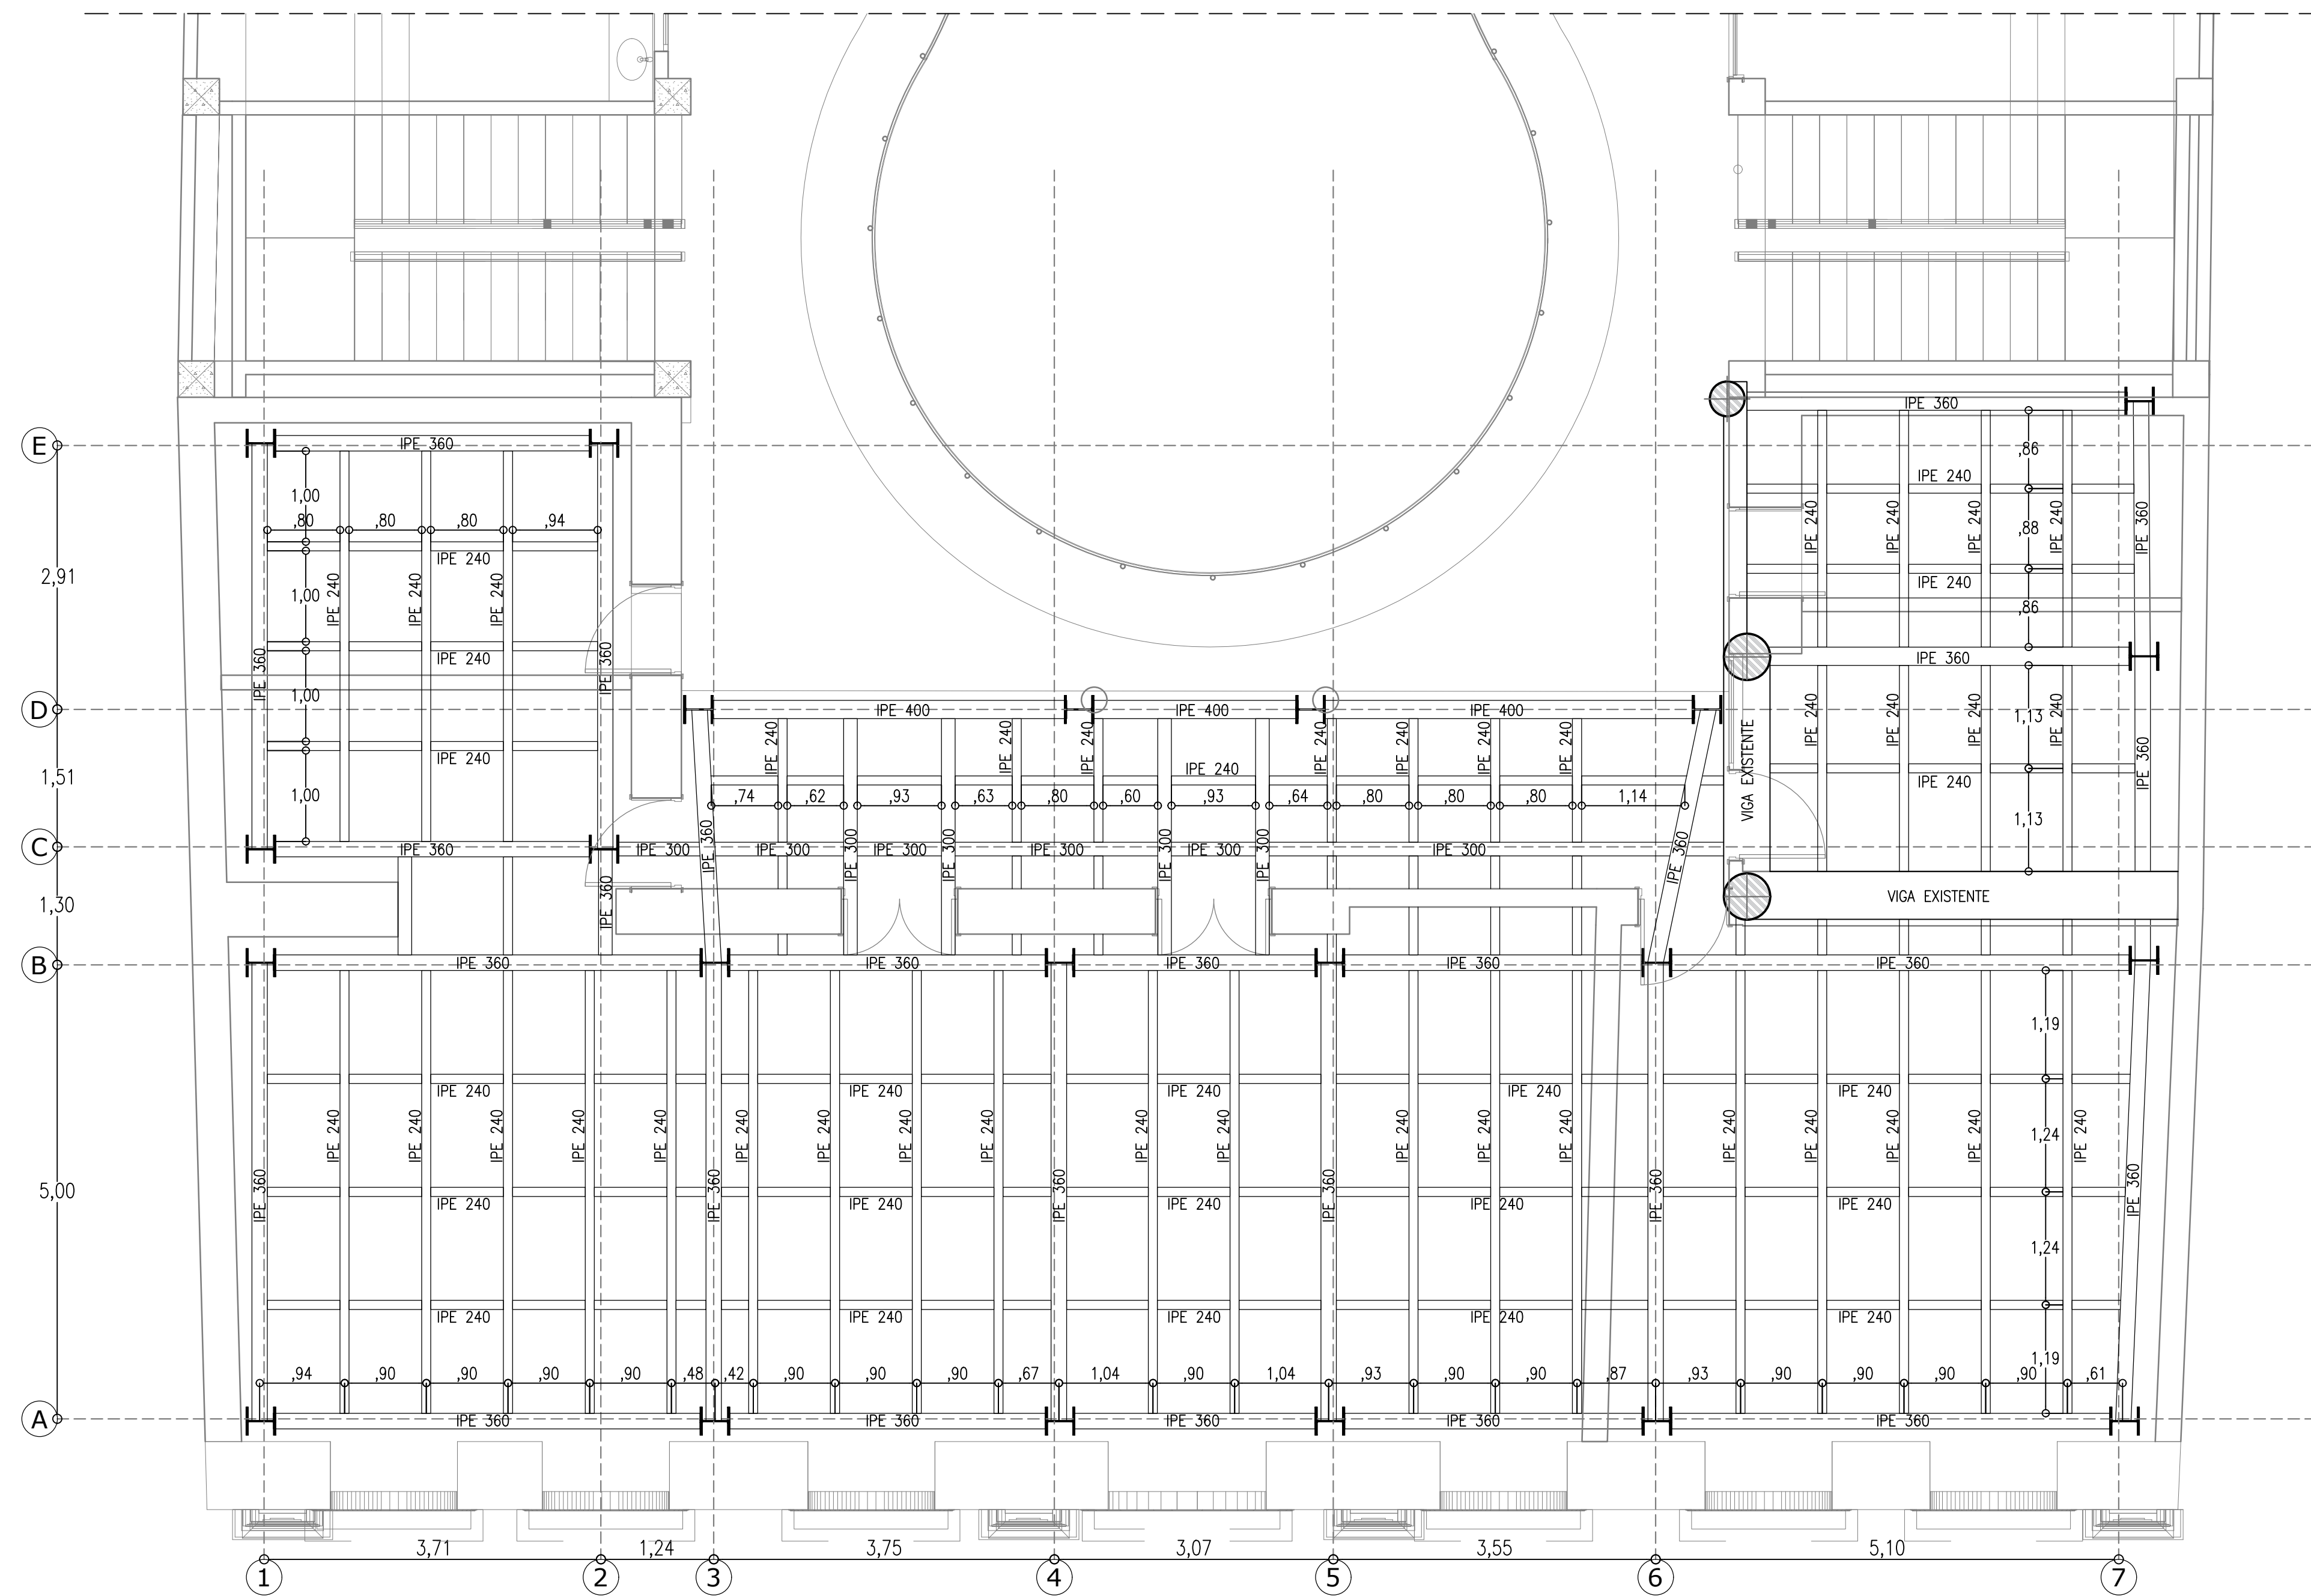


PLANTA ESTRUCTURAL DE 2DO NIVEL EDIFICACION DE FACHADA
ESC: 1-50

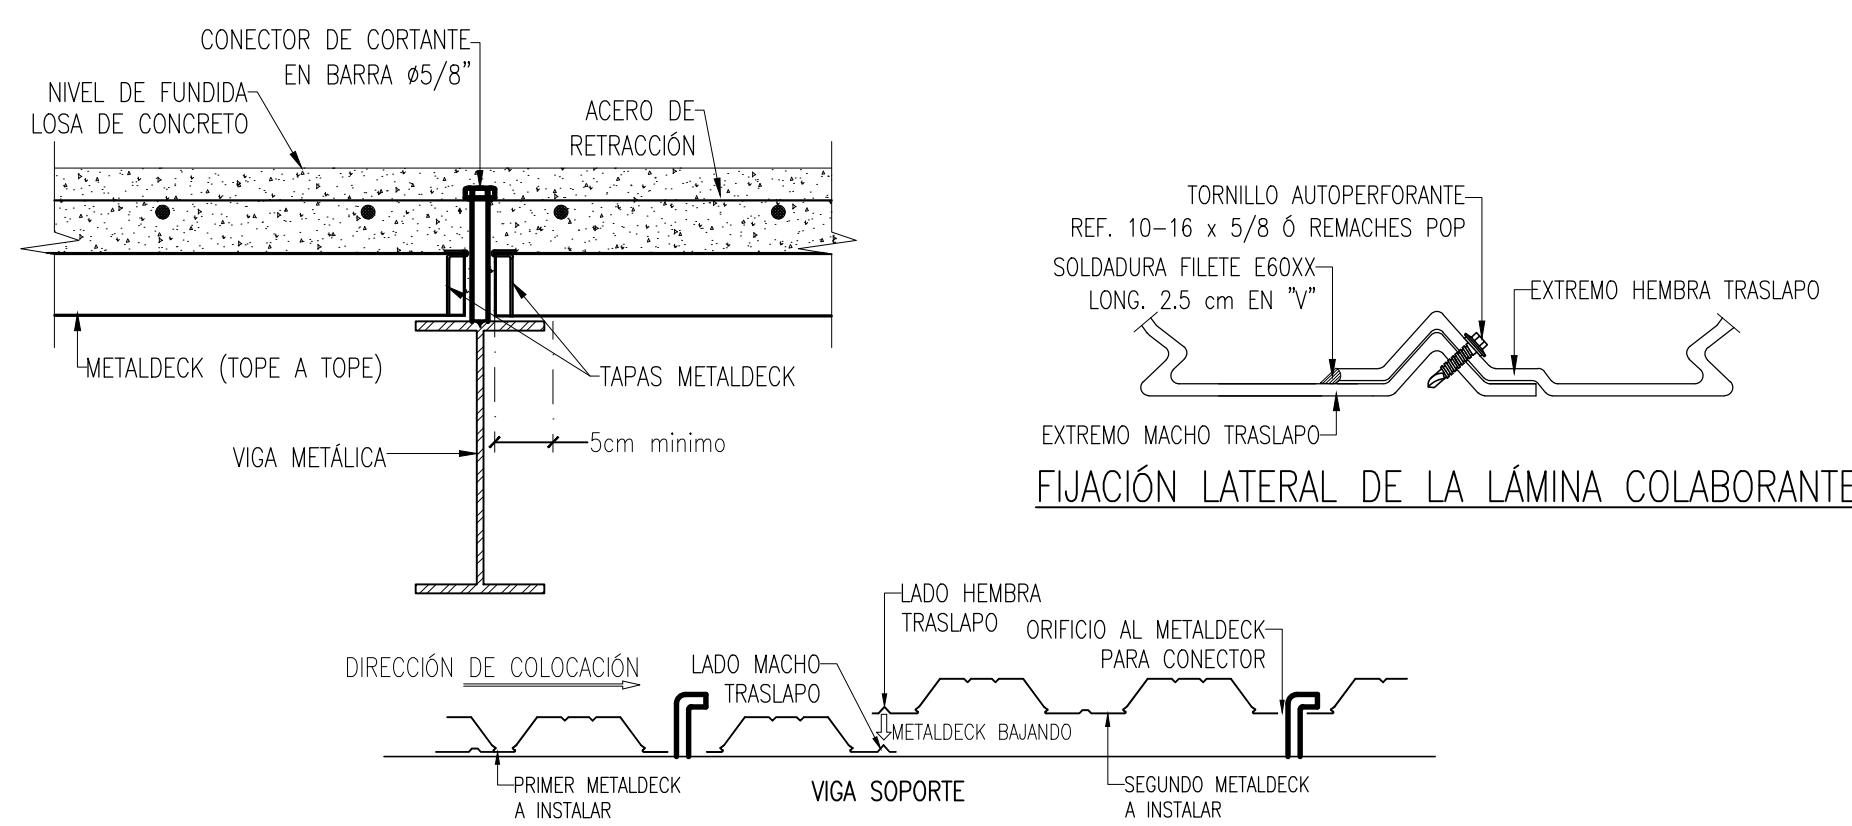

ESQUEMA DE COLOCACIÓN DE CONECTORES PARA EL SISTEMA METALDECK. LA ALTURA DEL CONECTOR DEBE SER MÍNIMO DE 80mm.

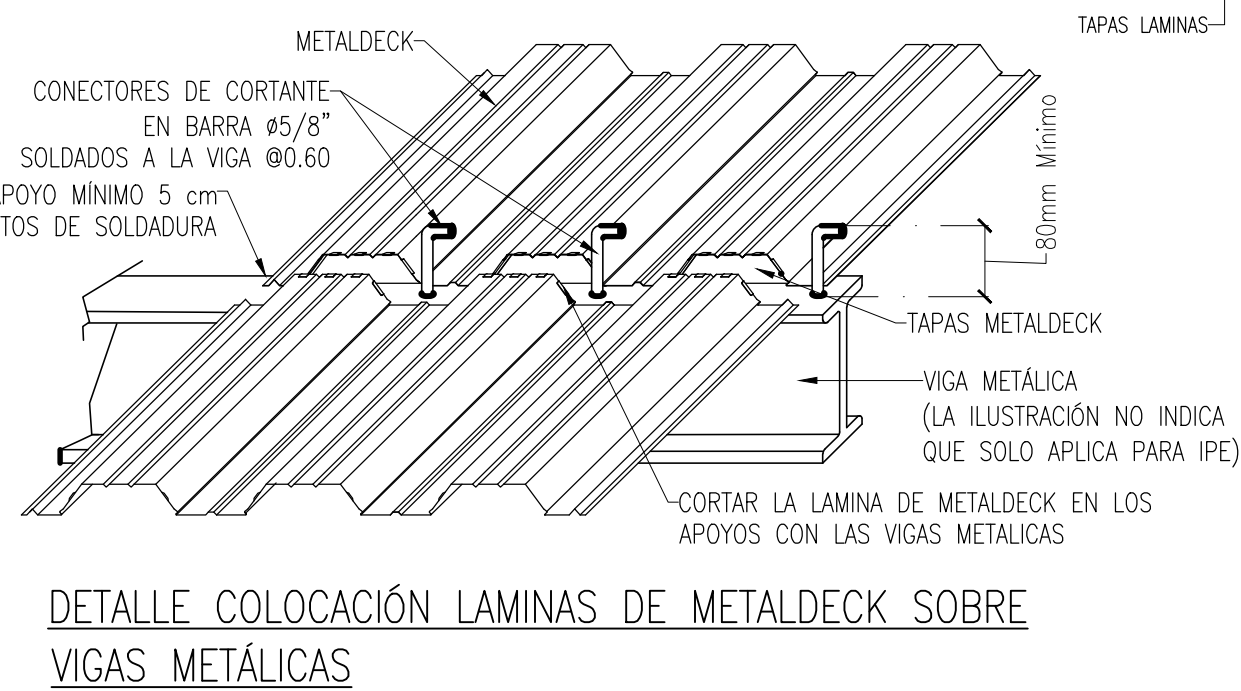


DETALLE COLOCACIÓN LAMINAS DE METALDECK SOBRE VIGAS METÁLICAS

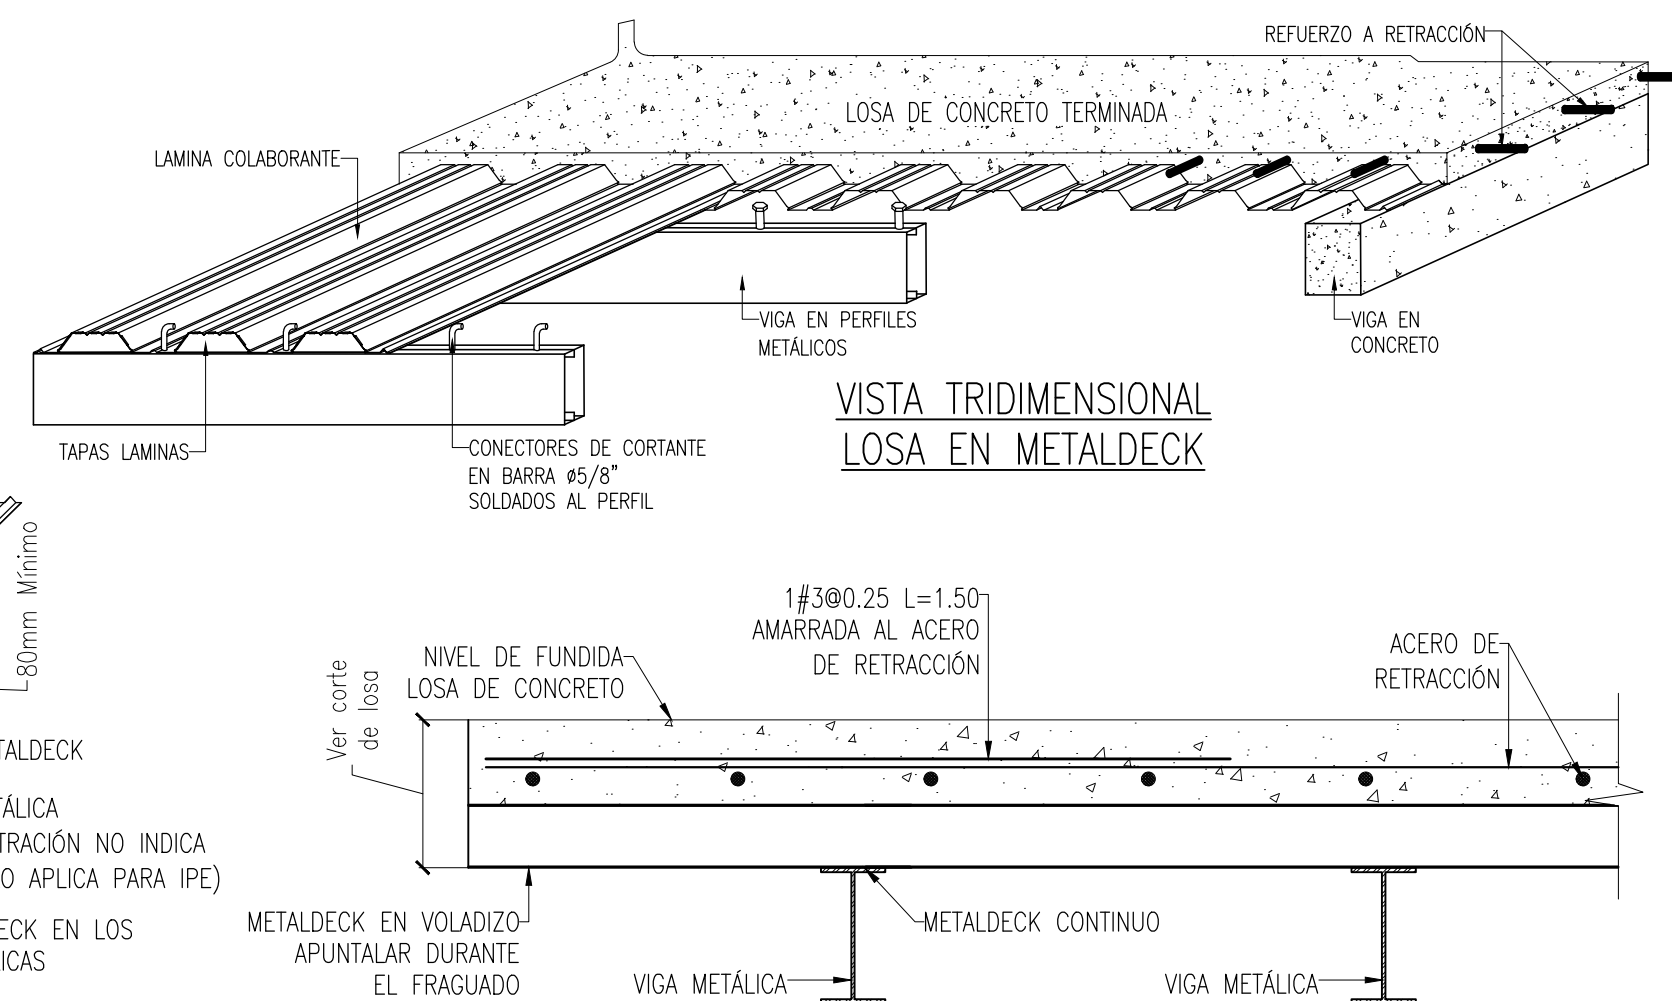


DETALLE DEL METALDECK EN LOS VOLADIZOS

DETALLES INSTALACIÓN DEL METALDECK


NOTA:apuntalar el metaldeck durante el fraguado, en los voladizo y cuando la luz entre apoyos supere los 2 metros.
ESC: 1:25

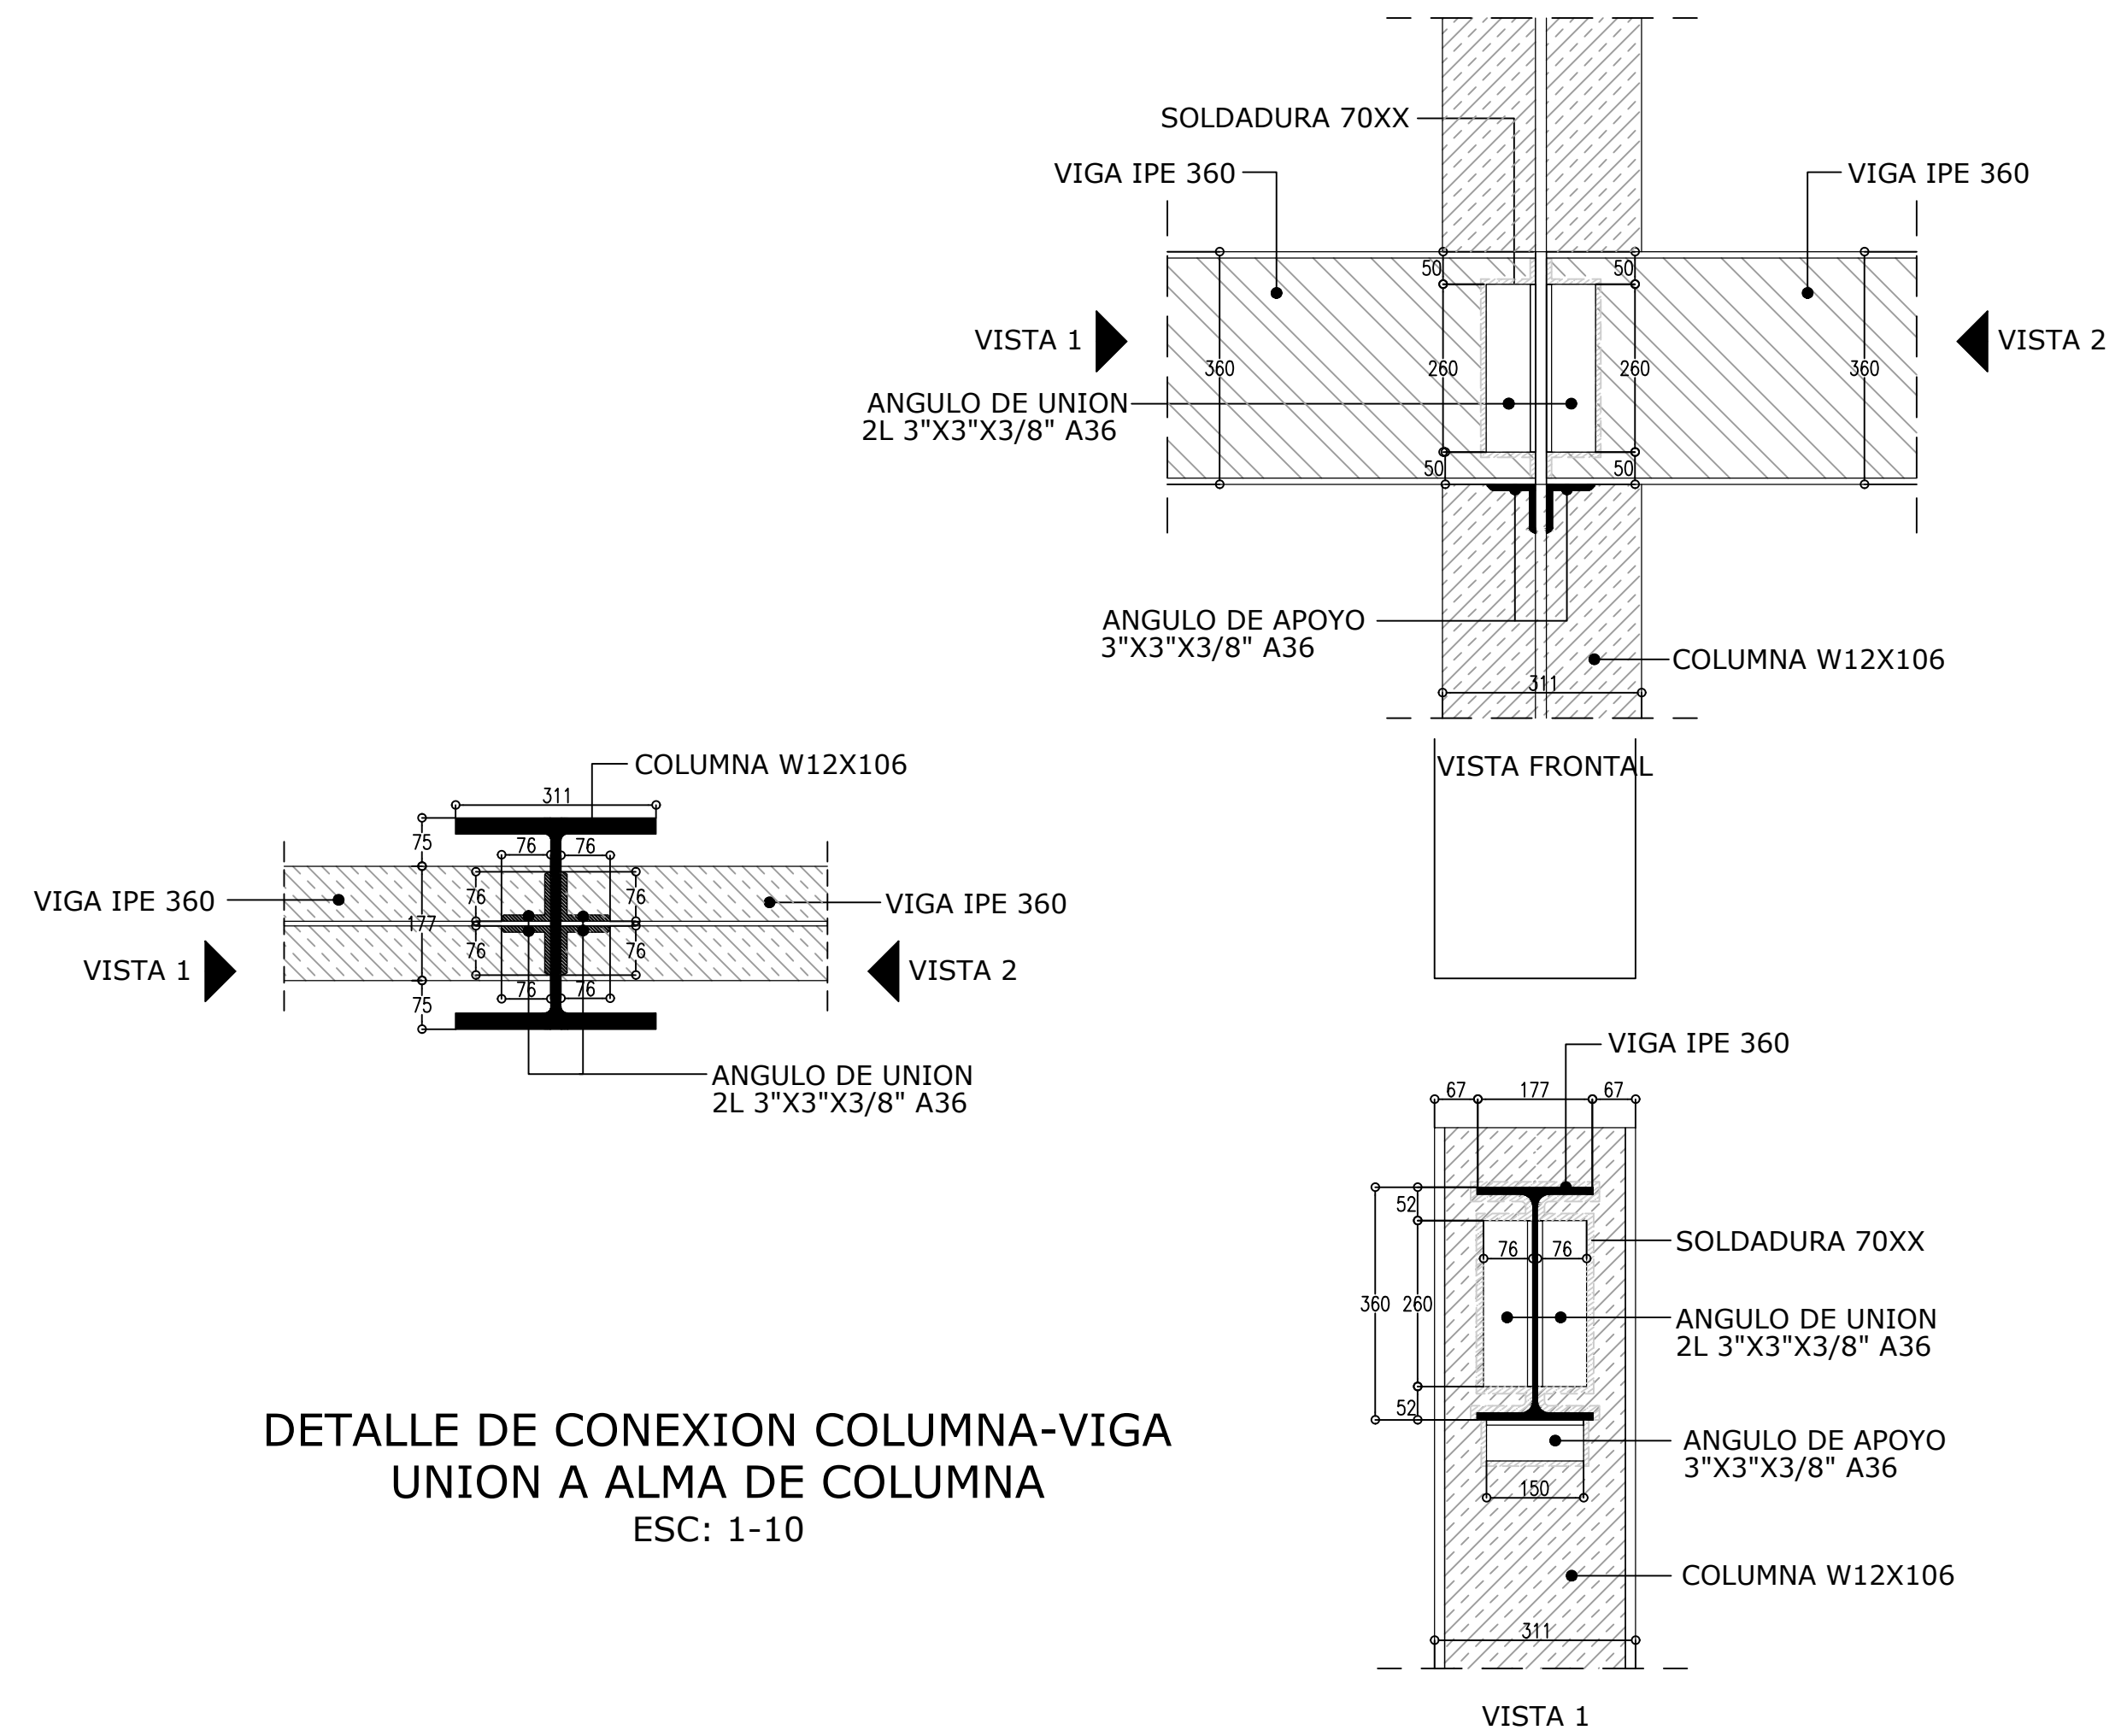


DETALLE DE CONEXION COLUMNA-VIGA
UNION A ALMA DE COLUMNA
ESC: 1-10

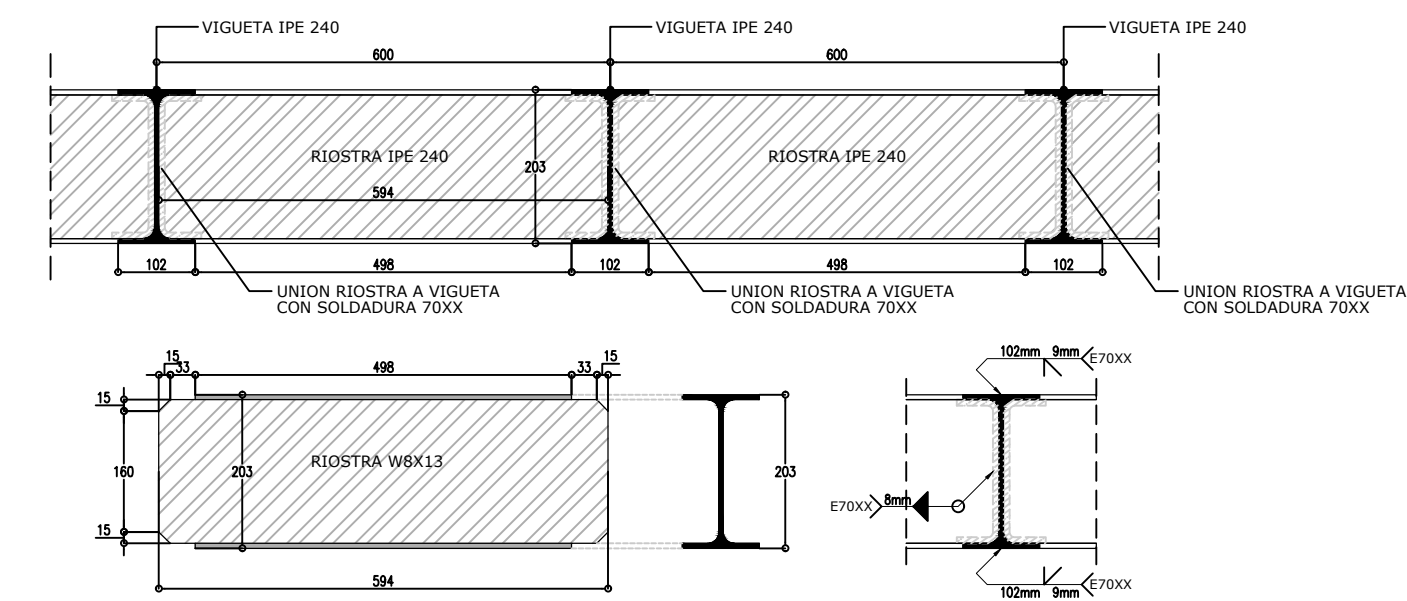


DETALLE DE CONEXION RIOSTRA - VIGUETA
ESC: 1-5

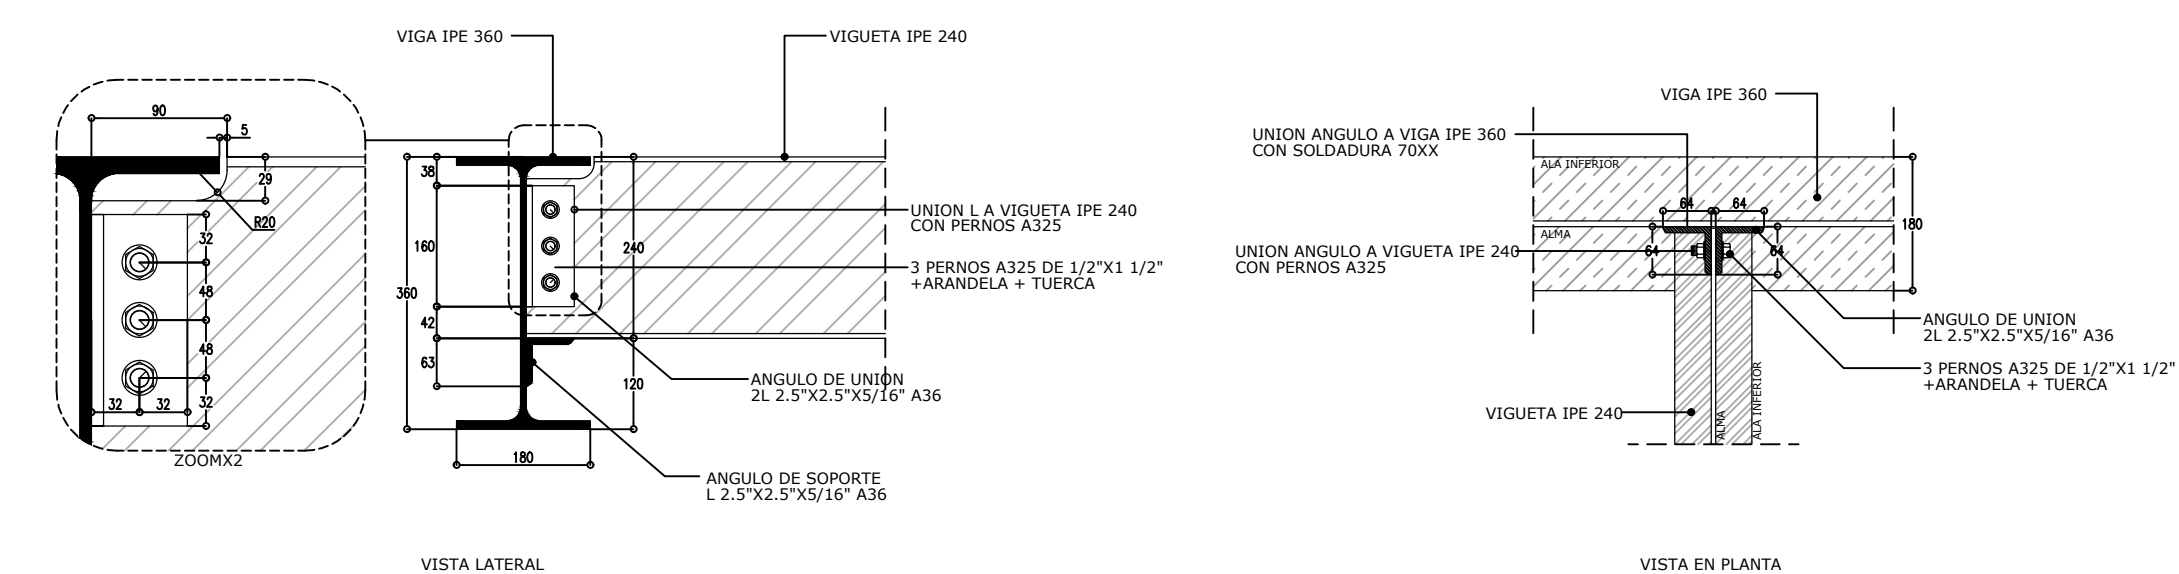


DETALLE DE CONEXION VIGA - VIGUETA
ESC: 1-5

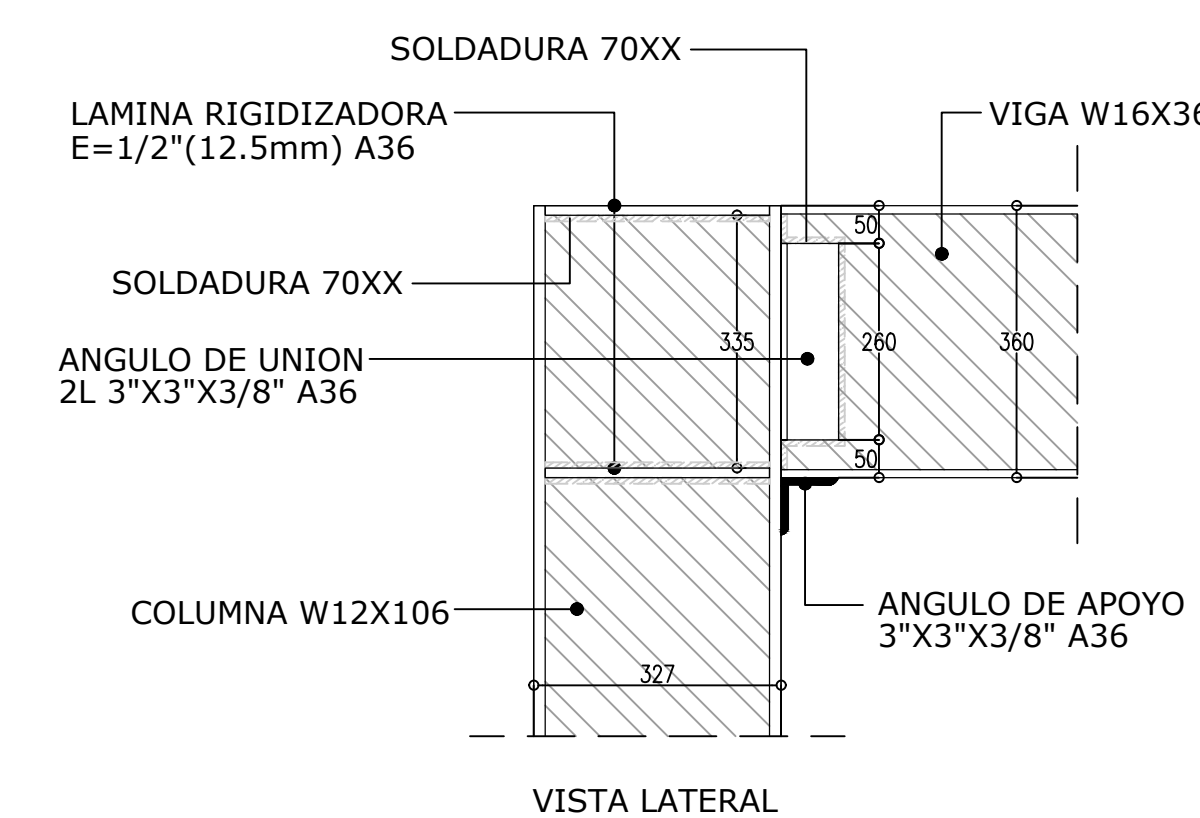

VISTA LATERAL

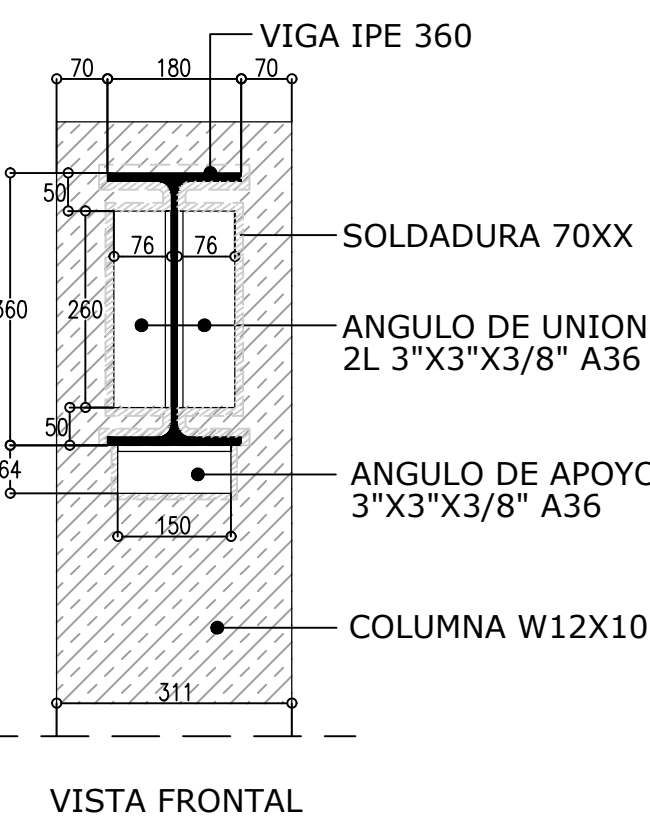

VISTA FRONTAL

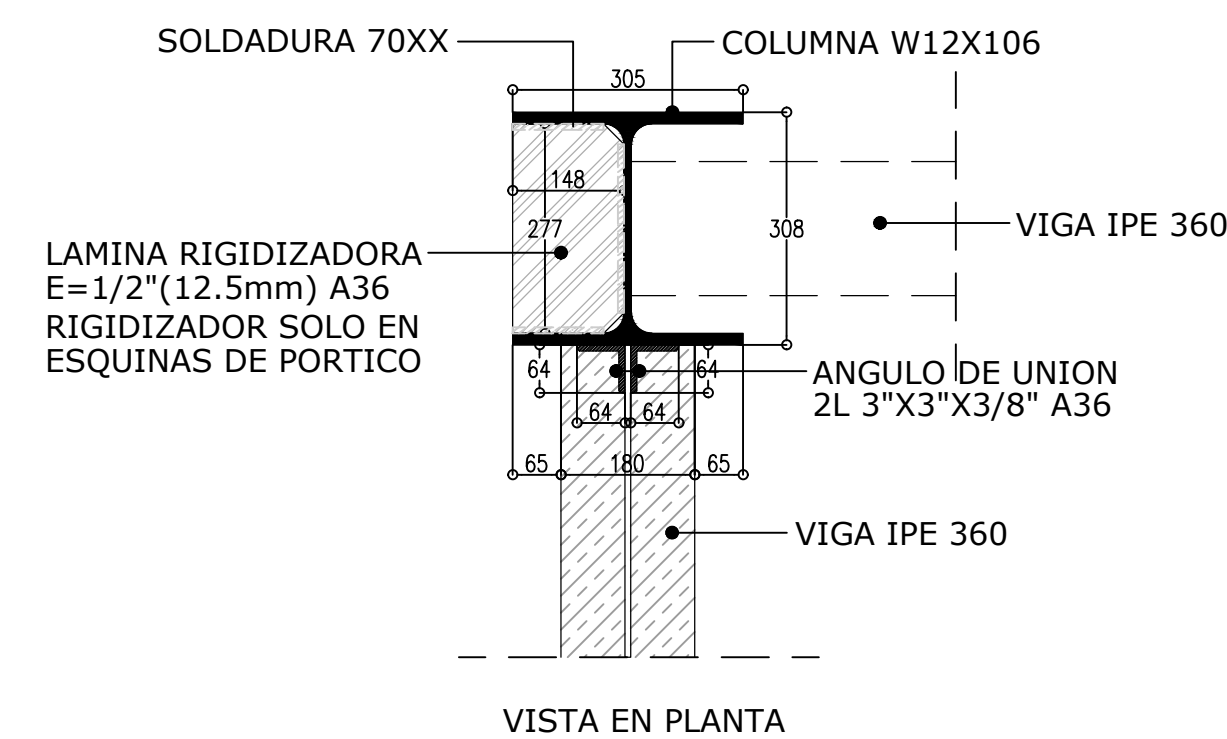

VISTA EN PLANTA

DETALLE DE CONEXION COLUMNA-VIGA IPE 360
ESC: 1-10

8	7-0	ENTRADA	NOUSIA3H
ENTIDAD CONTRATANTE:			
RIGOBERTO ALFONSO PEREZ Alcalde del Municipio de Sogamoso			
MAURICIO IZQUIERDO RODRIGUEZ Supervisor-Secretario de cultura alcaldía de Sogamoso			
OBJETO CONTRATO			
ESTUDIO TÉCNICO ACTUALIZADO PARA LA RESTAURACIÓN DEL ANTIGUO PALACIO MUNICIPAL (CASA DEL CORREGIDOR) MUNICIPIO DE SOGAMOSO.			
CONTRATISTA:			
Representante legal			
Carolina Rojas M. ING. ANGELO CAROLINA ROJAS MORALES CONSORCIO CORREGIDOR 08			
CONTENIDO:			
PLANTA ESTRUCTURAL DE 2DO NIVEL, DETALLES DE CONEXIONES Y DETALLES DE PLACA EN METALDECK			
LOCALIZACIÓN:			
COLABORADORES			
ARQ. DIRECTOR ARO ASESOR PEDRO JOSÉ LÓPEZ REYES			
ING. ESTRUCTURAL ING. HIDRÁULICO ING. PATOLOGÍA ING. ELECTRICISMO ING. GEOTECNICO TOPOGRAFIA RESTAURADOR DE BIENES MUEBLES HISTORIADOR HENRY NEYZA RODRIGUEZ			
PLANOS DE REFERENCIA			
ARCHIVOS DE REFERENCIA			
Vn. Bn. SUPERVISOR			
CONTRATADO POR: MUNICIPIO DE SOGAMOSO			
Vn. Bn. INTERVENTOR/ SUPERVISOR			
ARQ. MAURICIO IZQUIERDO RODRIGUEZ Supervisor-Secretario de cultura alcaldía de Sogamoso			
ARQUITECTO RESPONSABLE:			
PROFESIONAL RESPONSABLE:			
ING. PEDRO JOSÉ LÓPEZ REYES C.P. 257007525 CND			
ING. ALVARO RAFAEL CABELLO BARRERO ARQ. INGENIERO			
ESCALA INDICADAS	FECHA: 08/04/2023		
ARCHIVO	FECHA COPIA: 08/04/2023		
DIBUJO	ELABORACION: ALVARO RAFAEL CABELLO BARRERO		
REVISION	PLANO	DE	8
	0-4		