


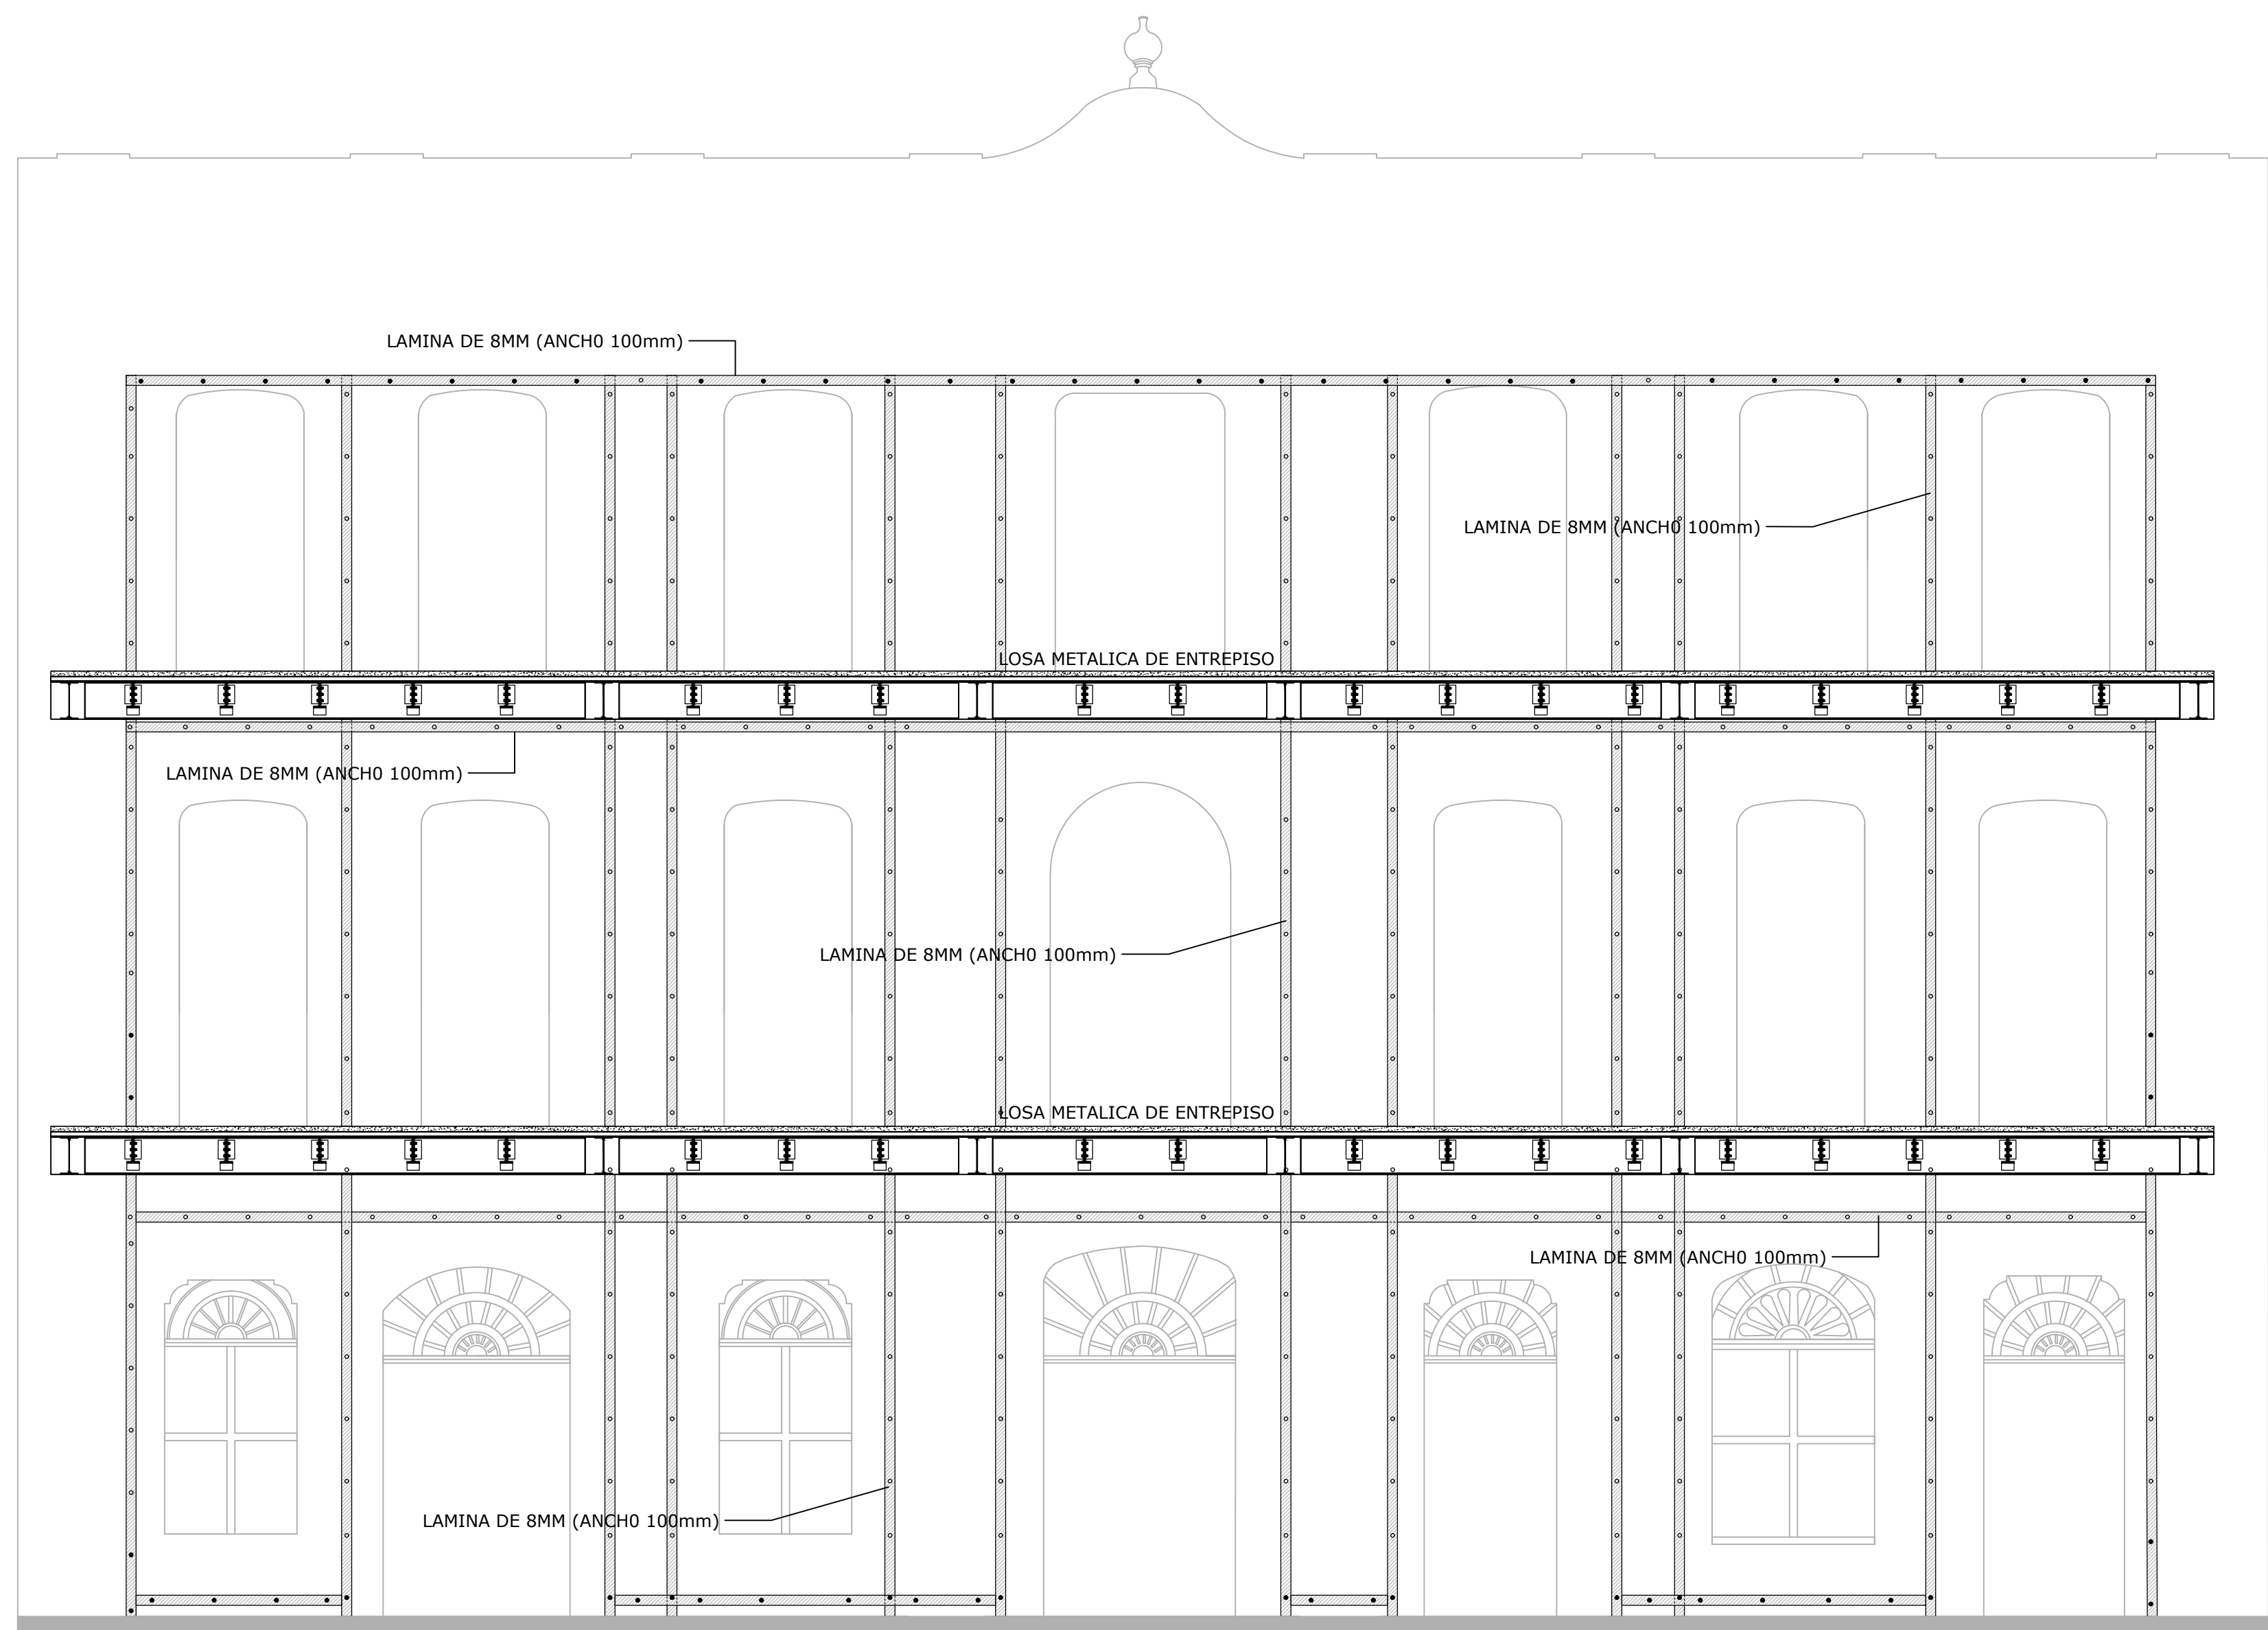


FACHADA PRINCIPAL

VISTA DE FRONTAL DE REFUERZO DE MUROS EXISTENTES
CARA EXTERIOR-FACHADA
ESC: 1-50



VISTA FRONTAL DE REFUERZO DE MUROS EXISTENTES
CARA INTERIOR
ESC: 1-50

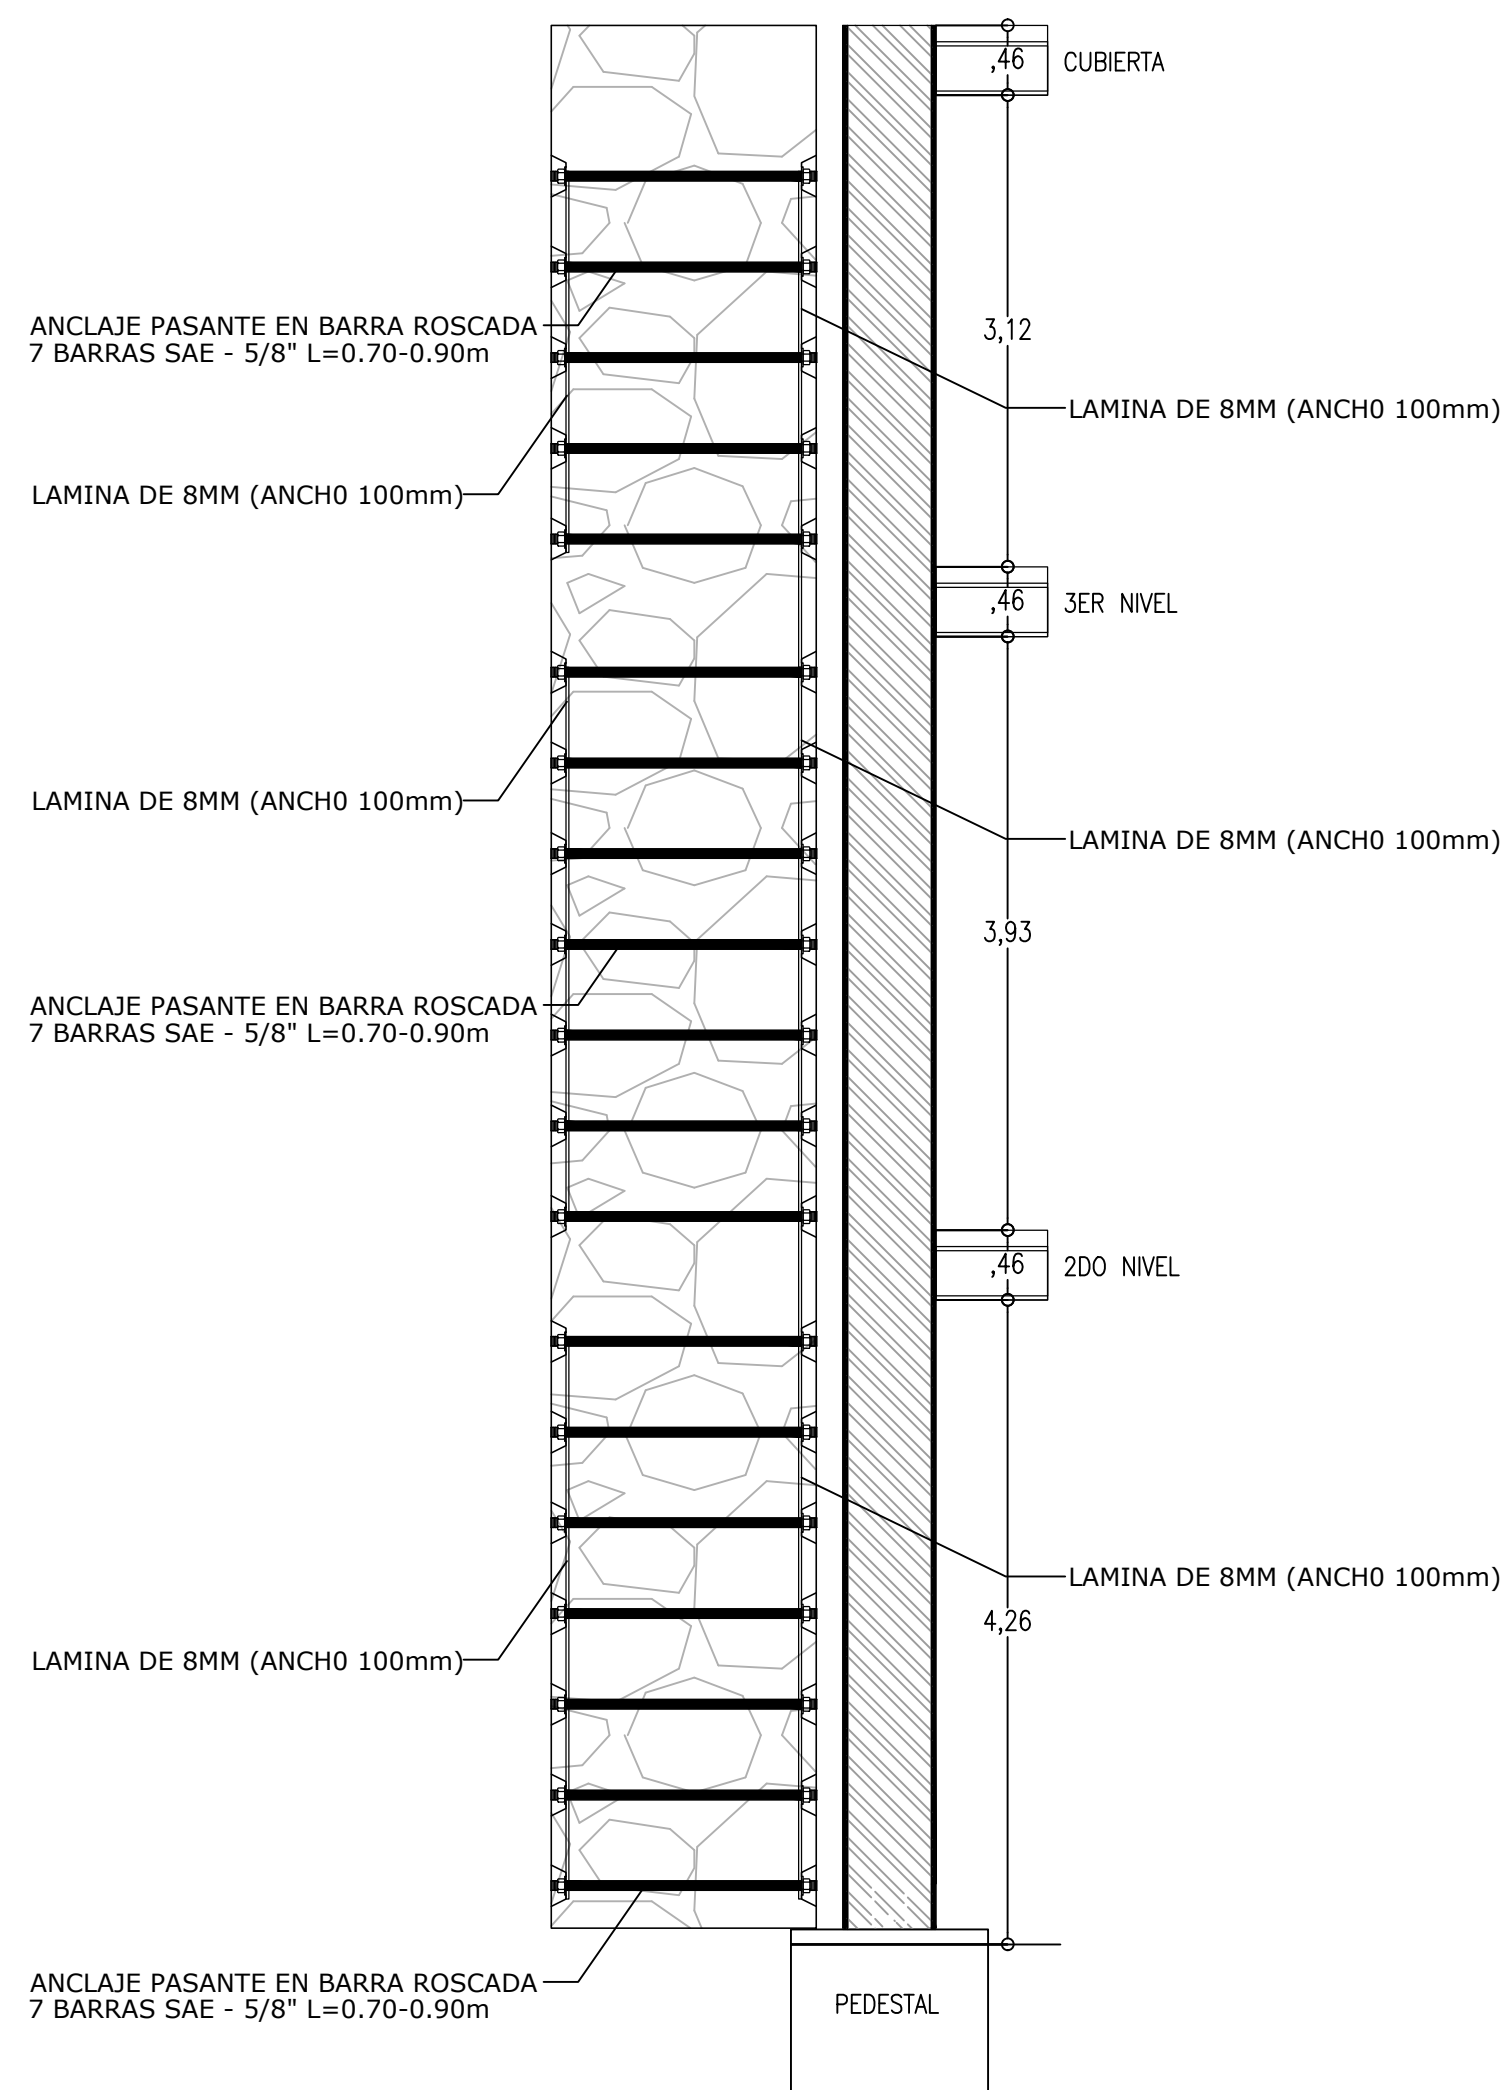

DETALLE DE ANCLAJE A MUROS
ESC: 1-50

8

30

L-0

ENTRADA

NOUSAS

RIGOBERTO ALFONSO PEREZ
Alcalde del Municipio de Sogamoso

MAURICIO IZQUIERDO RODRIGUEZ
Supervisor-Secretario de cultura alcaldía de Sogamoso

OBJETO CONTRATO

ESTUDIO TÉCNICO ACTUALIZADO PARA LA RESTAURACIÓN DEL ANTIGUO PALACIO MUNICIPAL (CASA DEL CORREGIDOR) MUNICIPIO DE SOGAMOSO.

CONTRATISTA:

CONSORCIO CORREGIDOR 08

Representante legal

Carolina Rojas M.
ING. ANGELO CAROLINA ROJAS MENDIACA
CONSORCIO CORREGIDOR 08

CONTENIDO:

FACHADAS DE REFUERZO DE MUROS EXISTENTES. DETALLE DE ANCLAJES A MUROS

LOCALIZACIÓN:

COLABORADORES

ARQ. DIRECTOR	PEDRO JOSÉ LÓPEZ REYES
ARQ. ASESOR	
ING. ESTRUCTURAL	
ING. HIDRÁULICO	
ING. PATOLOGÍA	
ING. ELÉCTRICO	
ING. GEOTÉCNICO	
TOPOGRAFÍA	
RESTAURADOR DE BIENES MUEBLES	
HISTORIADOR	HENRY NEYZA RODRIGUEZ

PLANOS DE REFERENCIA

ARCHIVOS DE REFERENCIA

Va. Ba. SUPERVISOR

CONTENIDO DE TRABAJO PRELIMINAR

Va. Ba. INTERVENTOR/ SUPERVISOR

ARQ. MAURICIO IZQUIERDO RODRIGUEZ
Supervisor-Secretario de cultura alcaldía de Sogamoso

ARQUITECTO RESPONSABLE

[Signature]
ARQ. PEDRO JOSÉ LÓPEZ REYES
C.P. 257007525 C.O.A.

PROFESIONAL RESPONSABLE:

[Signature]
ING. ANGELO CAROLINA ROJAS MENDIACA
A.P. INGENIERO

ESCALA	FECHA
INDICADAS	08/05/2022
ARCHIVO	FECHA COPIA
PLANOS ESTRUCTURALES EXISTENTES FACHADA CORREGIDOR 08	08/05/2022
DIBUJO	ELABORACIÓN
08/05/2022	ALVARO RAFAEL CABELLO RODRIGUEZ
REVISIÓN	PLANO
	DE
	0-7
	8