
PLAN DE MANEJO DE TRANSITO

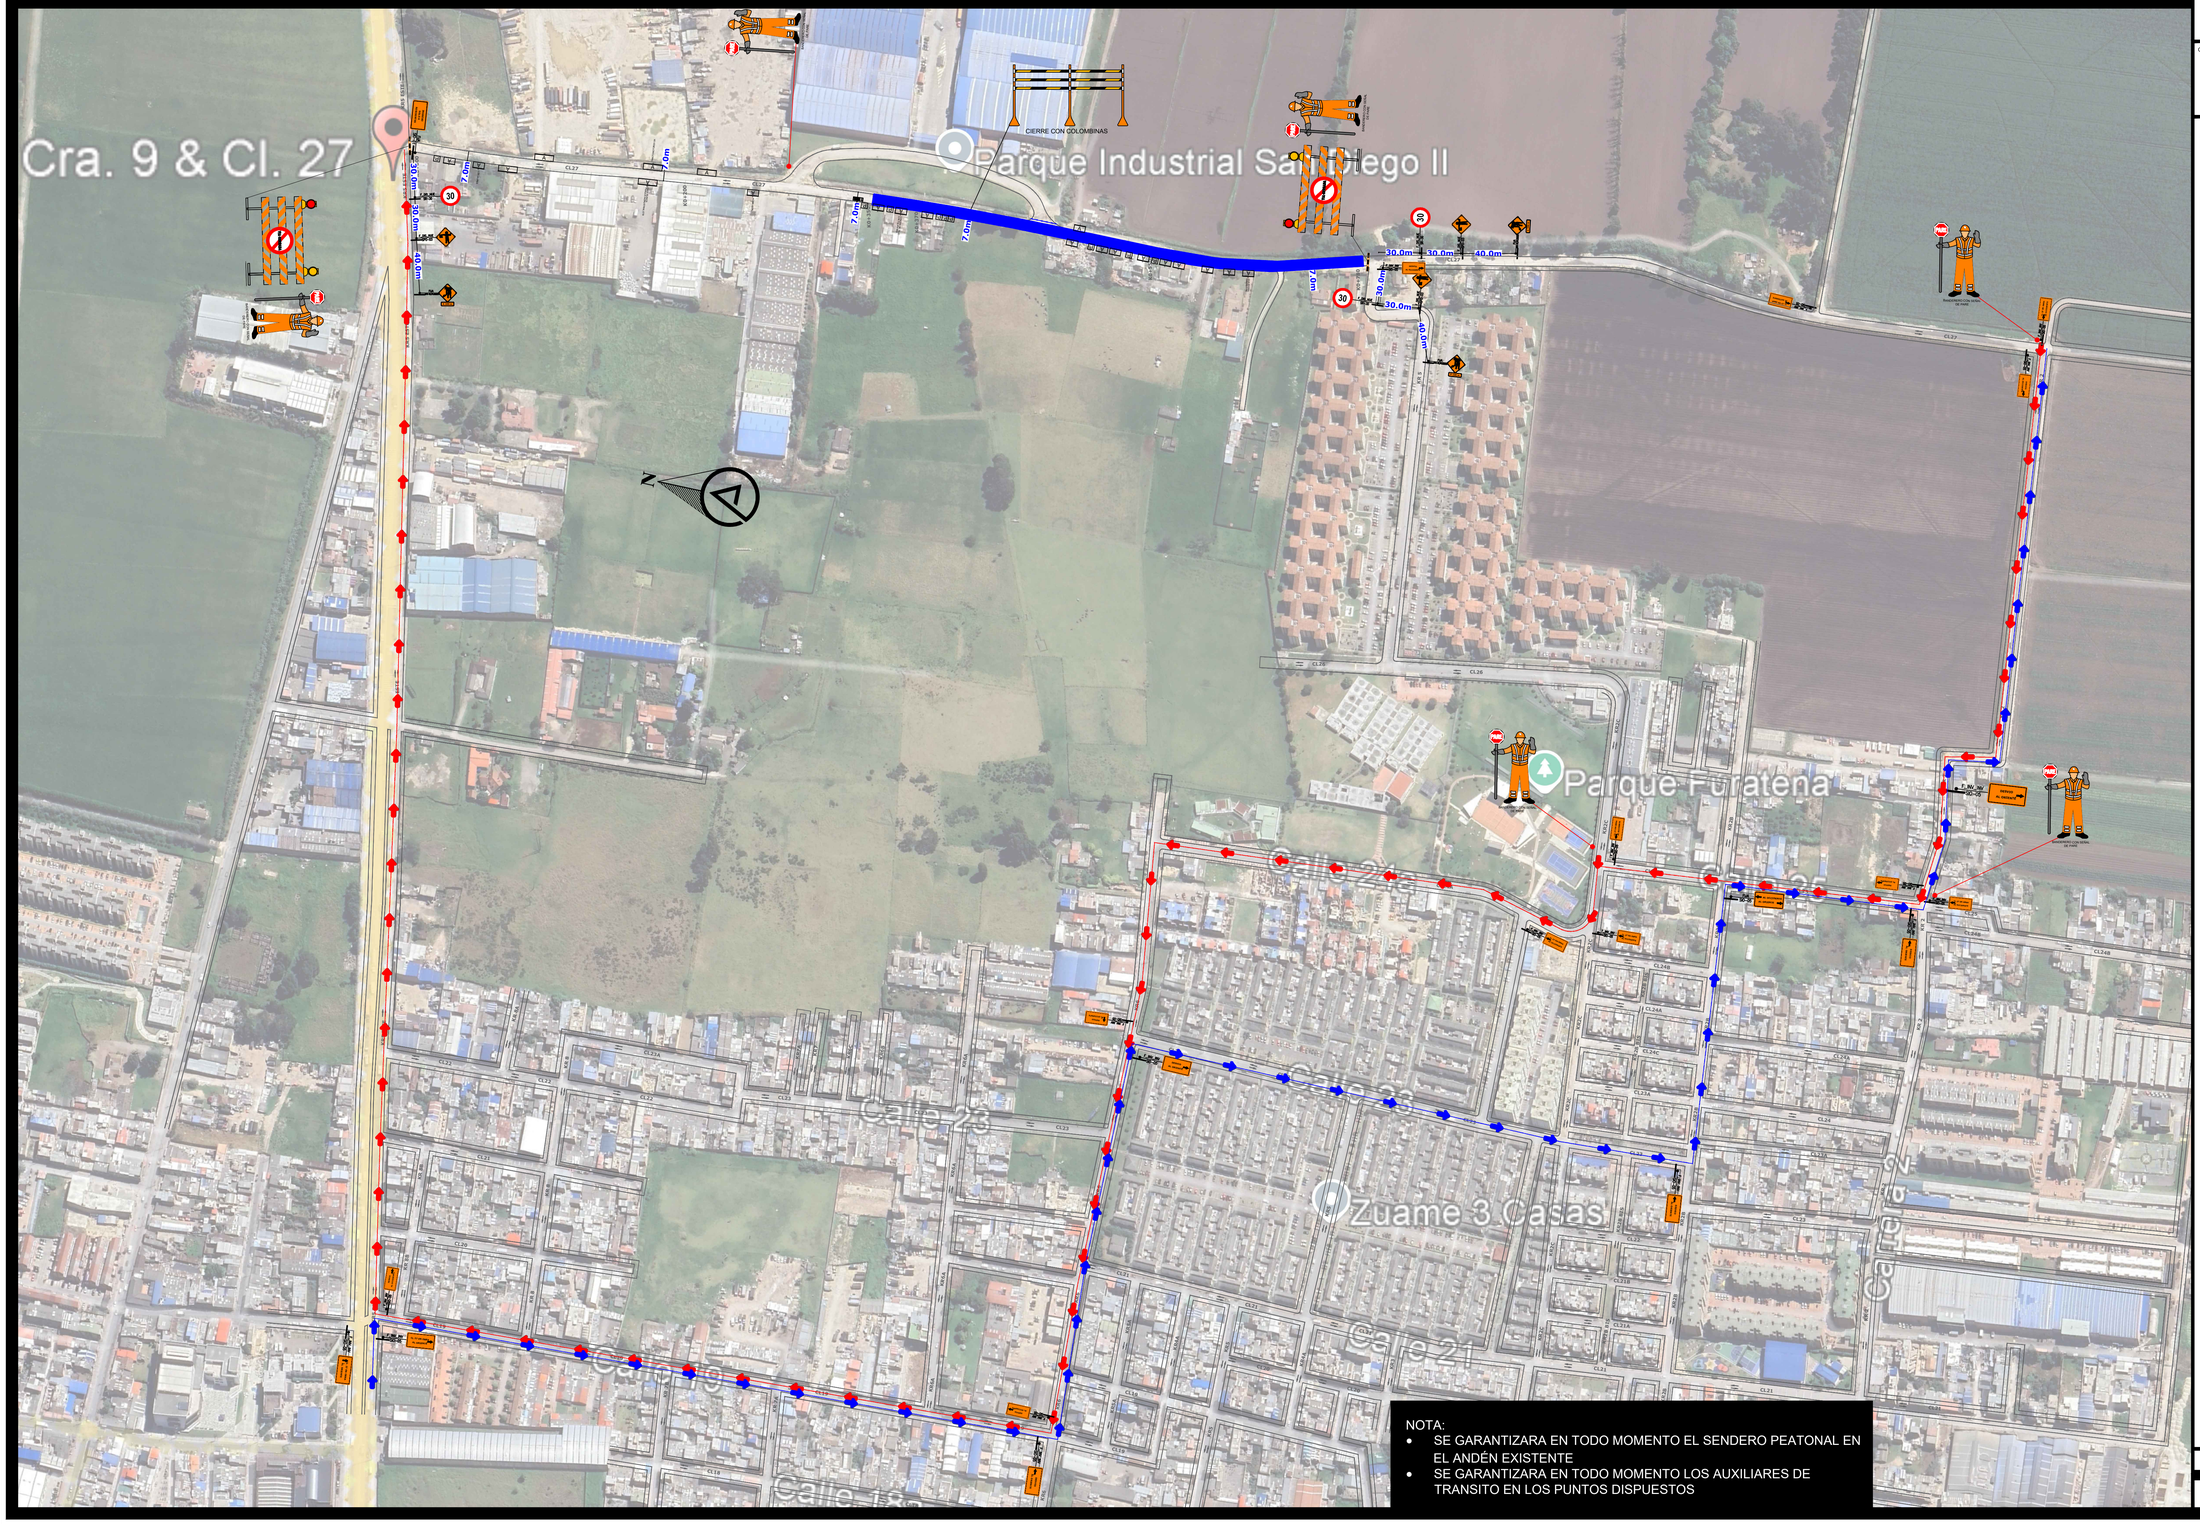

SECRETARÍA DE TRANSITO Y TRANSPORTE DE FUNZA

CONTRATISTA: INASKA CONSORCIO

ELABORO: PLANING CONSULTORA

CONVENCIONES DE SEÑALIZACIÓN

FASE	COLOR	PLUMA No.	SEÑALIZACIÓN VERTICAL	SEÑALIZACIÓN HORIZONTAL DEMARCACIÓN
NUEVA	NEGRO AMARILLO	250 040	NUEVA TIPO_SEÑAL	
PROGRAMACIÓN	SEPIA	43	PROGRAMACIÓN TIPO_SEÑAL	
EXISTENTE	NARANJA GRIS	30 252	EXISTENTE TIPO_SEÑAL	
BORRAR RETIRAR	MORADO	222		

* Se aclara que la señalización horizontal existente en terreno en pintura amarilla o blanca, esta representada en color gris

SEÑALIZACIÓN VERTICAL

PARADEROS SITP — EXISTENTE / PROVISIONAL

TIPO SEÑALES — PLA / MÓVIL

ELEMENTOS EXISTENTES

HIDRANTE · EQUIPO DE CONTROL ETB · CONTENEDOR DE BASURA · CANECA DE BASURA
TAPA ALCANTARILLA · TAPA POZO ANDÉN · CAJA DE INSPECCIÓN · SUMIDERO
RAMPA · RAMPA PROYECTADA · ÁRBOLES · JARDINERA CON ÁRBOL
ACCESO VEHICULAR · ACCESO PEATONAL · POSTE DE ENERGÍA · POSTE DE ALUMBRADO

CIERRES DE OBRA

CIERRE A SOLICITAR · CIERRE EXISTENTE · CIERRE APROBADO AL CONSTRATISTA

DESVIOS Y TRAYECTORIAS

DESVIOS · SENTIDOS VIALES · TRAYECTO PEATONES (TRAYECTO PEATONES) · TRAYECTO CICLISTAS (TRAYECTO CICLISTAS)

ELEMENTOS Y DISPOSITIVOS

BARRICADA VÍA CERRADA · BARRICADA DESVIOS · AUXILIAR DE TRÁFICO · CIERRE CON POLISOMBRA · CIERRE CON COLOMBINAS · CIERRE CON POLISOMBRA Y MALLA TRASLÚCIDA

PARQUEOS CARGUE Y DESCARGUE DE MATERIALES — HUECO · EXISTENTE

DISPOSITIVOS DE CANALIZACIÓN EXISTENTES — BORDILLO NO TRASPASABLE · TACHÓN PLÁSTICO · BOYA


DISPOSITIVOS DE OBRA — DELINEADOR TUBULAR · MALETINES

PASACALLE (xxxxxx / xxxxxx)

SEMAFORIZACIÓN

DESCRIPCIÓN	ELEMENTO EXISTENTE
SEMÁFORO VEHICULAR PARA FIJACIÓN EN MÁSTIL (S1)	
SEMÁFORO VEHICULAR PARA FIJACIÓN EN MÉNSULA (S2)	
SEMÁFORO PEATONAL (S3)	
POSTE TIPO MÁSTIL	
POSTE TIPO MÉNSULA	L=X.XXm
SEMÁFORO VEHICULAR PARA FIJACIÓN EN MÁSTIL (S1) CON MASCARILLA	
SEMÁFORO VEHICULAR PARA FIJACIÓN EN MÉNSULA (S2) CON MASCARILLA	

RADIOS DE GIRO

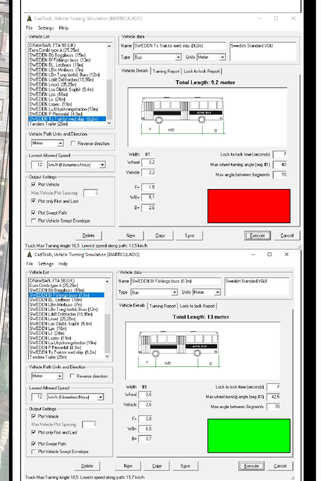

FECHA DE ELABORACIÓN AGOSTO/2025

ESCALA	PLANCHA No.
GRÁFICA	1

PROHIBIDA LA REPRODUCCIÓN TOTAL O PARCIAL SIN AUTORIZACIÓN DE LOS AUTORES