
# PLAN DE MANEJO DE TRANSITO

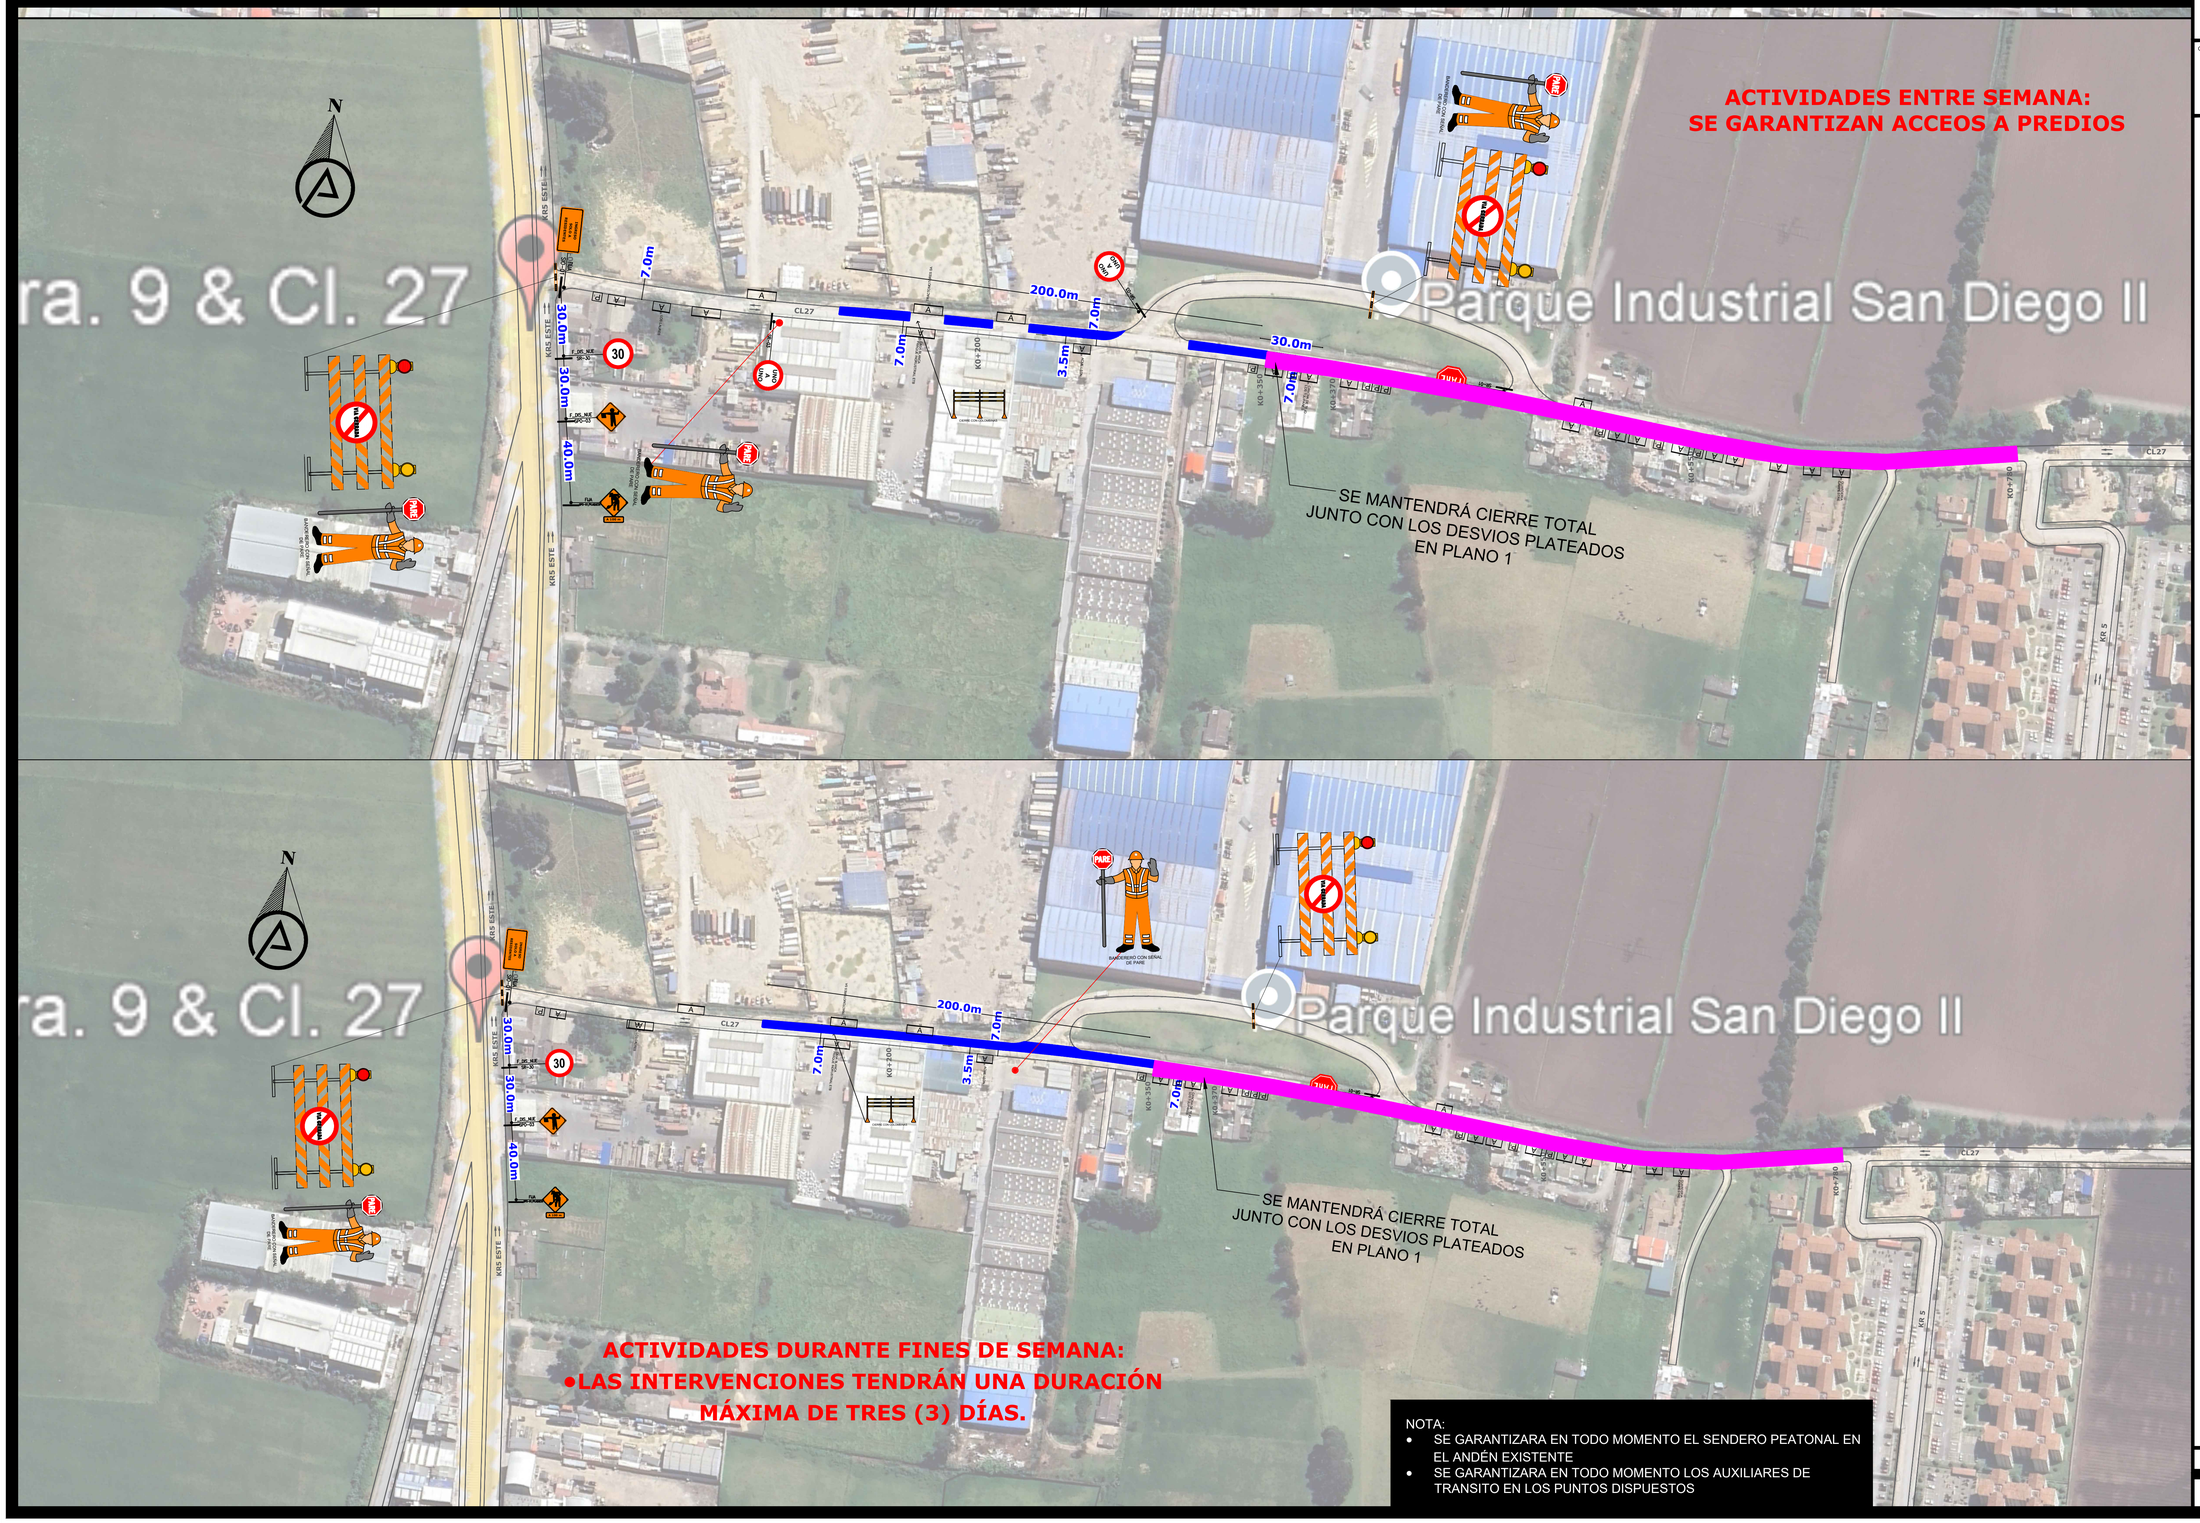


SECRETARÍA DE TRANSITO Y TRANSPORTE DE FUNZA

CONTRATISTA: INASKA CONSORCIO

ELABORO: PLANING CONSULTORES

## CONVENCIONES DE SEÑALIZACIÓN

| FASE | COLOR | PLUMA No. | SEÑALIZACIÓN VERTICAL | SEÑALIZACIÓN HORIZONTAL DEMARCACIÓN |
|---|---|---|---|---|
| NUEVA | NEGRO AMARILLO | 250 040 | NUEVA INTENSO TIPO_SEÑAL | |
| PROGRAMACIÓN | SEPIA | 43 | PROGRAMACIÓN INTENSO TIPO_SEÑAL | |
| EXISTENTE | NARANJA GRIS | 30 252 | EXISTENTE INTENSO TIPO_SEÑAL | |
| BORRAR RETIRAR | MORADO | 222 | | |

* Se aclara que la señalización horizontal existente en terreno en pintura amarilla o blanca, esta representada en color gris

### SEÑALIZACIÓN VERTICAL

PARADEROS SITP

TIPO SEÑALES

### ELEMENTOS EXISTENTES

HIDRANTE · EQUIPO DE CONTROL ETB · CONTENEDOR DE BASURA · CANECA DE BASURA · TAPA ALCANTARILLA · TAPA POZO ANDÉN · CAJA DE INSPECCIÓN · SUMIDERO · RAMPA · RAMPA PROYECTADA · ÁRBOLES · JARDINERA CON ÁRBOL · ACCESO VEHICULAR · ACCESO PEATONAL · POSTE DE ENERGÍA · POSTE DE ALUMBRADO

### CIERRES DE OBRA

CIERRE A SOLICITAR · CIERRE EXISTENTE · CIERRE APROBADO AL CONSTRATISTA

### DESVIOS Y TRAYECTORIAS

DESVIOS · SENTIDOS VIALES · TRAYECTO PEATONES · TRAYECTO CICLISTAS

### ELEMENTOS Y DISPOSITIVOS

BARRICADA VÍA CERRADA · BARRICADA DESVIOS · AUXILIAR DE TRÁFICO · CIERRE CON POLISOMBRA · CIERRE CON COLUMNAS · CIERRE CON POLISOMBRA Y MALLA TRASLÚCIDA

PARQUEOS, CARGUE Y DESCARGUE DE MATERIALES: NUEVO · EXISTENTE

DISPOSITIVOS DE CANALIZACIÓN EXISTENTES: BORDILLO NO TRASPASABLE · PASOVÍA PLÁSTICO · BOYA


DISPOSITIVOS DE OBRA: DELINEADOR TUBULAR · MALETINES

PASACALLE

### SEMAFORIZACIÓN

| DESCRIPCIÓN | ELEMENTO EXISTENTE |
|---|---|
| SEMÁFORO VEHICULAR PARA FIJACIÓN EN MÁSTIL (S1) | |
| SEMÁFORO VEHICULAR PARA FIJACIÓN EN MÉNSULA (S2) | |
| SEMÁFORO PEATONAL (S3) | |
| POSTE TIPO MÁSTIL | |
| POSTE TIPO MÉNSULA | L=X.XXm |
| SEMÁFORO VEHICULAR PARA FIJACIÓN EN MÁSTIL (S1) CON MASCARILLA | |
| SEMÁFORO VEHICULAR PARA FIJACIÓN EN MÉNSULA (S2) CON MASCARILLA | |

### RADIOS DE GIRO

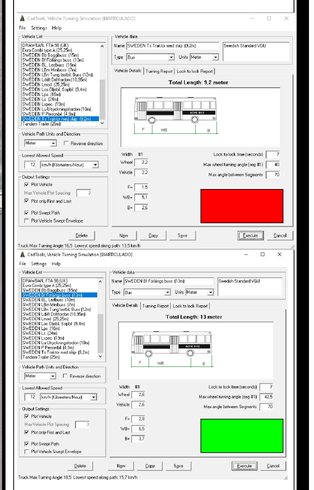


FECHA DE ELABORACIÓN AGOSTO/2025

| ESCALA | PLANCHA No. |
|---|---|
| GRÁFICA | 2 |

PROHIBIDA LA REPRODUCCIÓN TOTAL O PARCIAL SIN AUTORIZACIÓN DE LOS AUTORES