
PLAN DE MANEJO DE TRANSITO

ACTIVIDADES ENTRE SEMANA:
SE GARANTIZAN ACCEDOS A PREDIOS

ACTIVIDADES DURANTE FINES DE SEMANA:
•LAS INTERVENCIONES TENDRÁN UNA DURACIÓN MÁXIMA DE TRES (3) DÍAS.

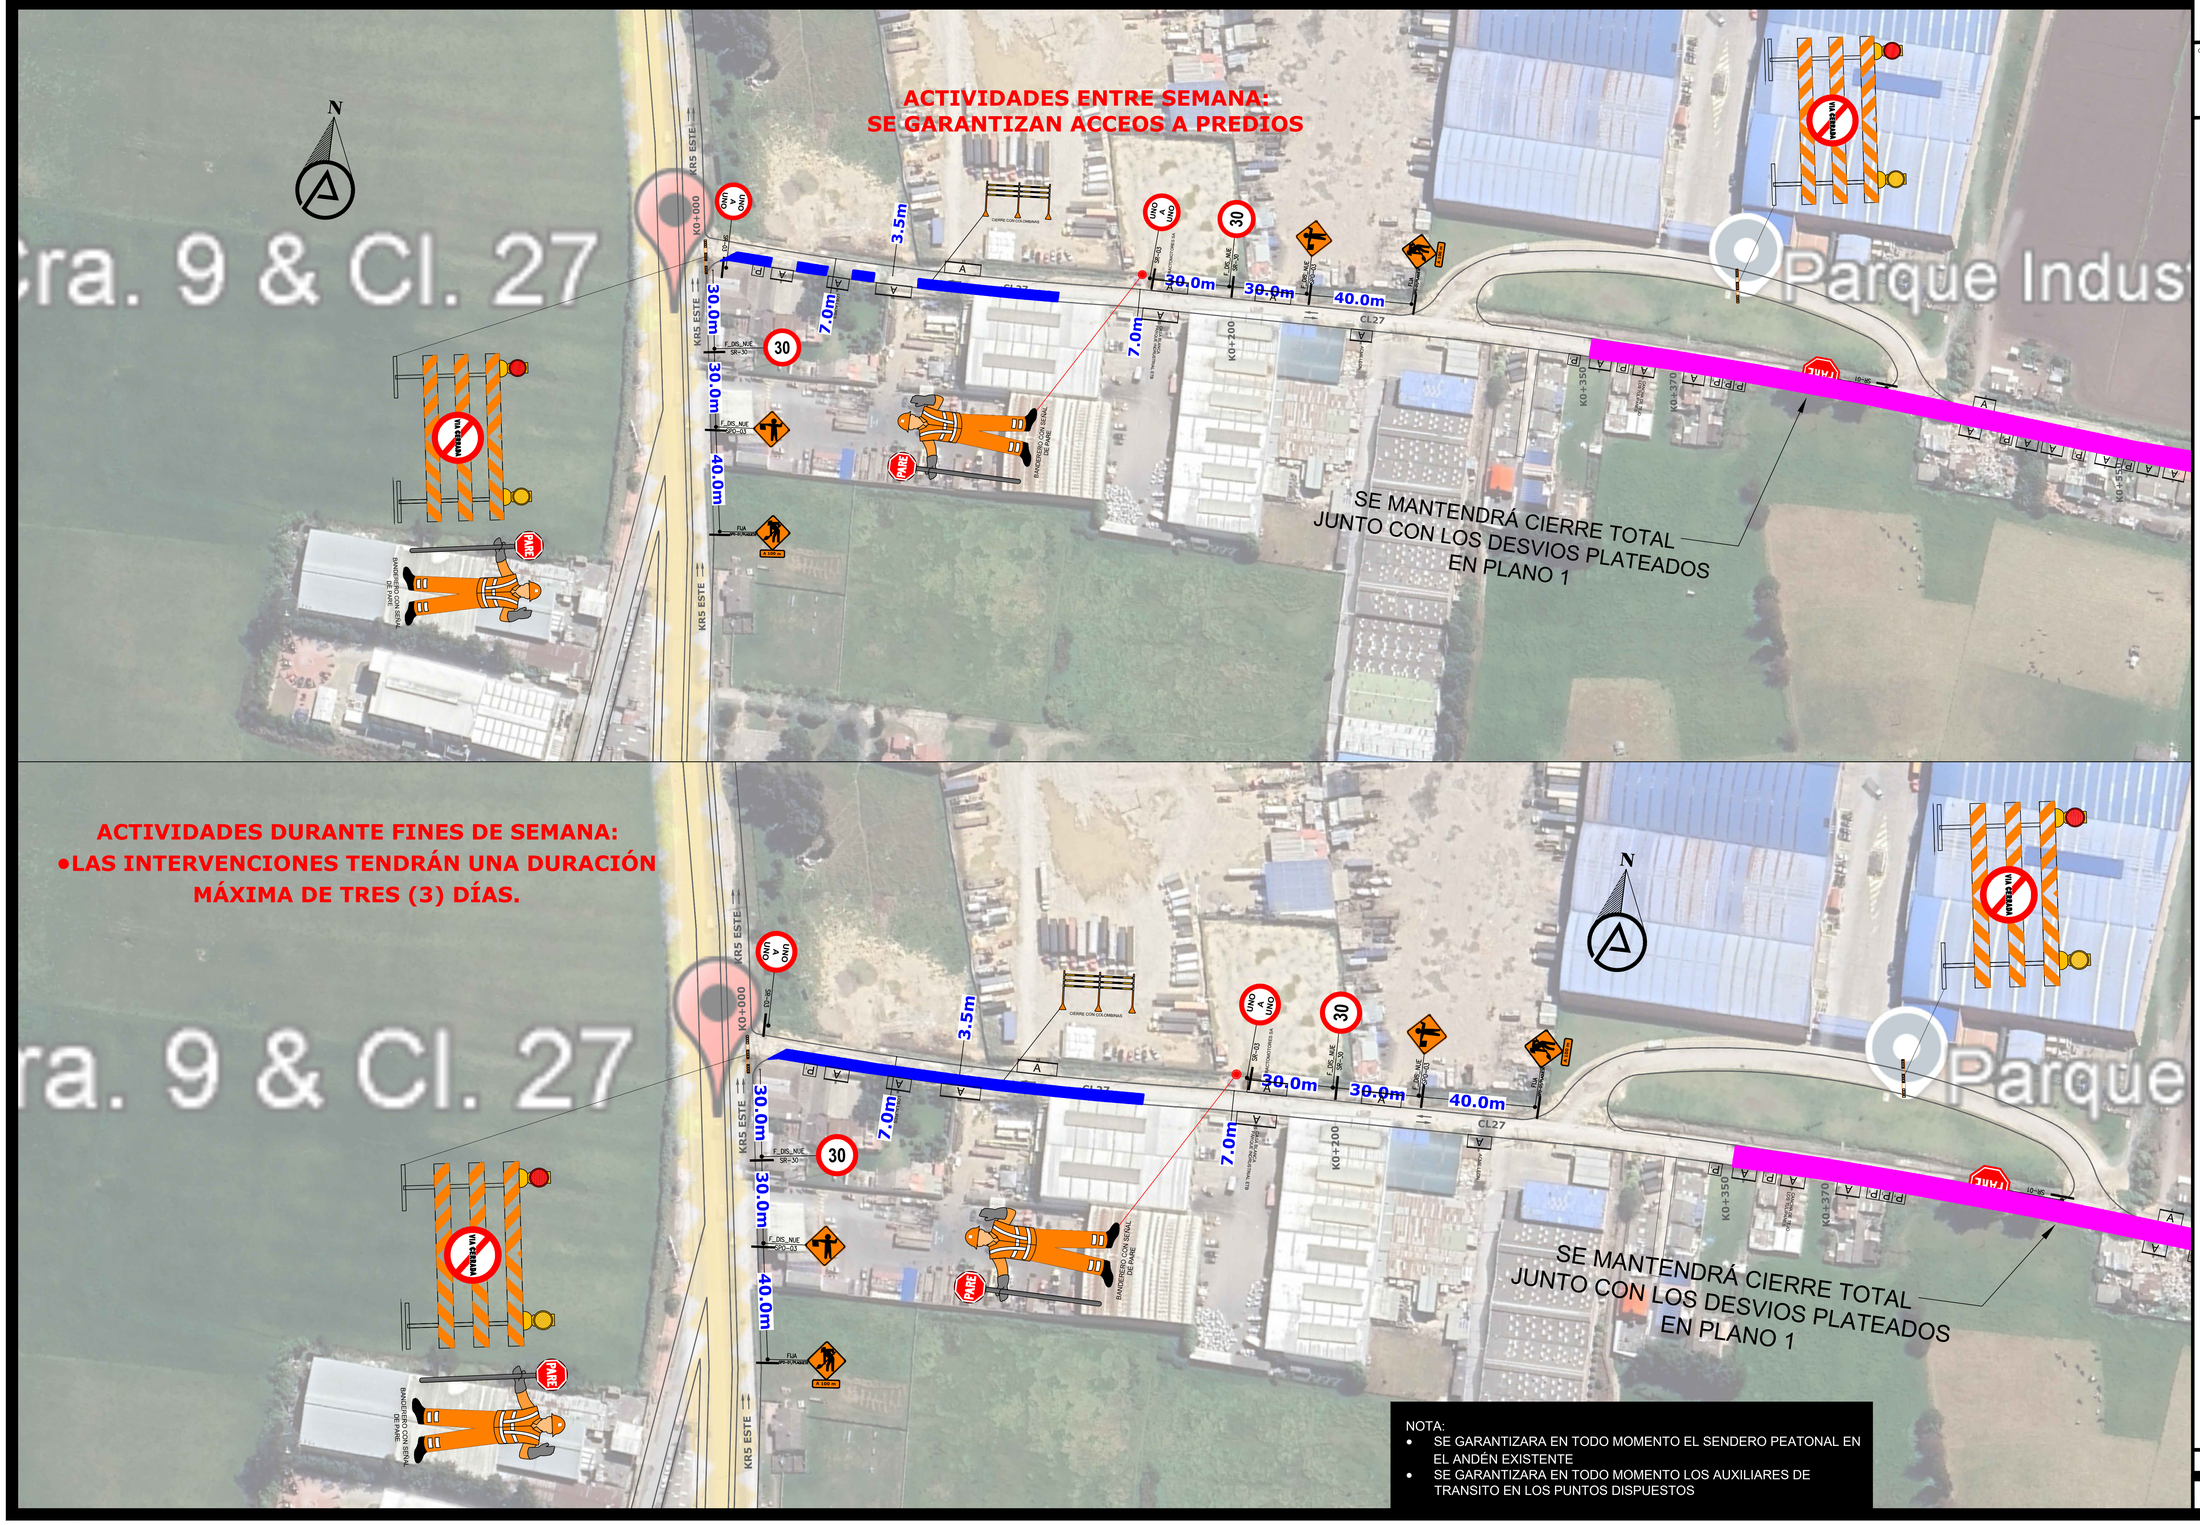

NOTA:
- SE GARANTIZARA EN TODO MOMENTO EL SENDERO PEATONAL EN EL ANDÉN EXISTENTE
- SE GARANTIZARA EN TODO MOMENTO LOS AUXILIARES DE TRANSITO EN LOS PUNTOS DISPUESTOS

SECRETARÍA DE TRANSITO Y TRANSPORTE DE FUNZA

CONTRATISTA: INASKA CONSORCIO

ELABORO: PLANING CONSULTORA

CONVENCIONES DE SEÑALIZACIÓN

FASE	COLOR	PLUMA No.	SEÑALIZACIÓN VERTICAL	SEÑALIZACIÓN HORIZONTAL DEMARCACIÓN
NUEVA	NEGRO AMARILLO	250 040	NUEVA EXISTENTE TIPO_SEÑAL	
PROGRAMACIÓN	SEPIA	43	PROGRAMACIÓN EXISTENTE TIPO_SEÑAL	
EXISTENTE	NARANJA GRIS	30 252	EXISTENTE EXISTENTE TIPO_SEÑAL	
BORRAR RETIRAR	MORADO	222		

* Se aclara que la señalización horizontal existente en terreno en pintura amarilla o blanca, esta representada en color gris

SEÑALIZACIÓN VERTICAL

PARADEROS SITP

TIPO SEÑALES

ELEMENTOS EXISTENTES

HIDRANTE · EQUIPO DE CONTROL ETB · CONTENEDOR DE BASURA · CANECA DE BASURA · TAPA ALCANTARILLA · TAPA POZO ANDÉN · CAJA DE INSPECCIÓN · SUMIDERO · RAMPA · RAMPA PROYECTADA · ÁRBOLES · JARDINERA CON ÁRBOL · ACCESO VEHICULAR · ACCESO PEATONAL · POSTE DE ENERGÍA · POSTE DE ALUMBRADO

CIERRES DE OBRA

CIERRE A SOLICITAR · CIERRE EXISTENTE · CIERRE APROBADO AL CONSTRATISTA

DESVIOS Y TRAYECTORIAS

DESVIOS · SENTIDOS VIALES · TRAYECTO PEATONES · TRAYECTO CICLISTAS

ELEMENTOS Y DISPOSITIVOS

BARRICADA VÍA CERRADA · BARRICADA DESVIOS · AUXILIAR DE TRÁFICO · CIERRE CON POLISOMBRA · CIERRE CON COLOMBINAS · CIERRE CON POLISOMBRA Y MALLA TRASLUCIDA

PARQUEOS CARGUE Y DESCARGUE DE MATERIALES · DISPOSITIVOS DE CANALIZACIÓN EXISTENTES · DISPOSITIVOS DE OBRA


HUECO · EXISTENTE · BORDILLO NO TRASPASABLE · CHICHOS PLASTICOS · BOYA · DELINEADOR TUBULAR · MALETINES

PASACALLE

SEMAFORIZACIÓN

DESCRIPCIÓN	ELEMENTO EXISTENTE
SEMÁFORO VEHICULAR PARA FIJACIÓN EN MÁSTIL (S1)	
SEMÁFORO VEHICULAR PARA FIJACIÓN EN MÉNSULA (S2)	
SEMÁFORO PEATONAL (S3)	
POSTE TIPO MÁSTIL	
POSTE TIPO MÉNSULA	L=X.XXm
SEMÁFORO VEHICULAR PARA FIJACIÓN EN MÁSTIL (S1) CON MASCARILLA	
SEMÁFORO VEHICULAR PARA FIJACIÓN EN MÉNSULA (S2) CON MASCARILLA	

RADIOS DE GIRO

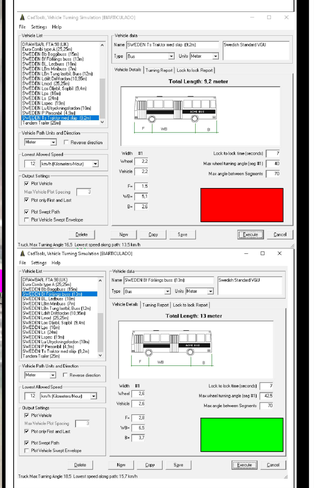

FECHA DE ELABORACIÓN AGOSTO/2025

ESCALA	PLANCHA No.
GRÁFICA	4

DISEÑO HOJAS DE LA AUTORIZADO POR: WWW.PLANINGINGENIERIA.COM