
FALLO K0+200 AL K0+250

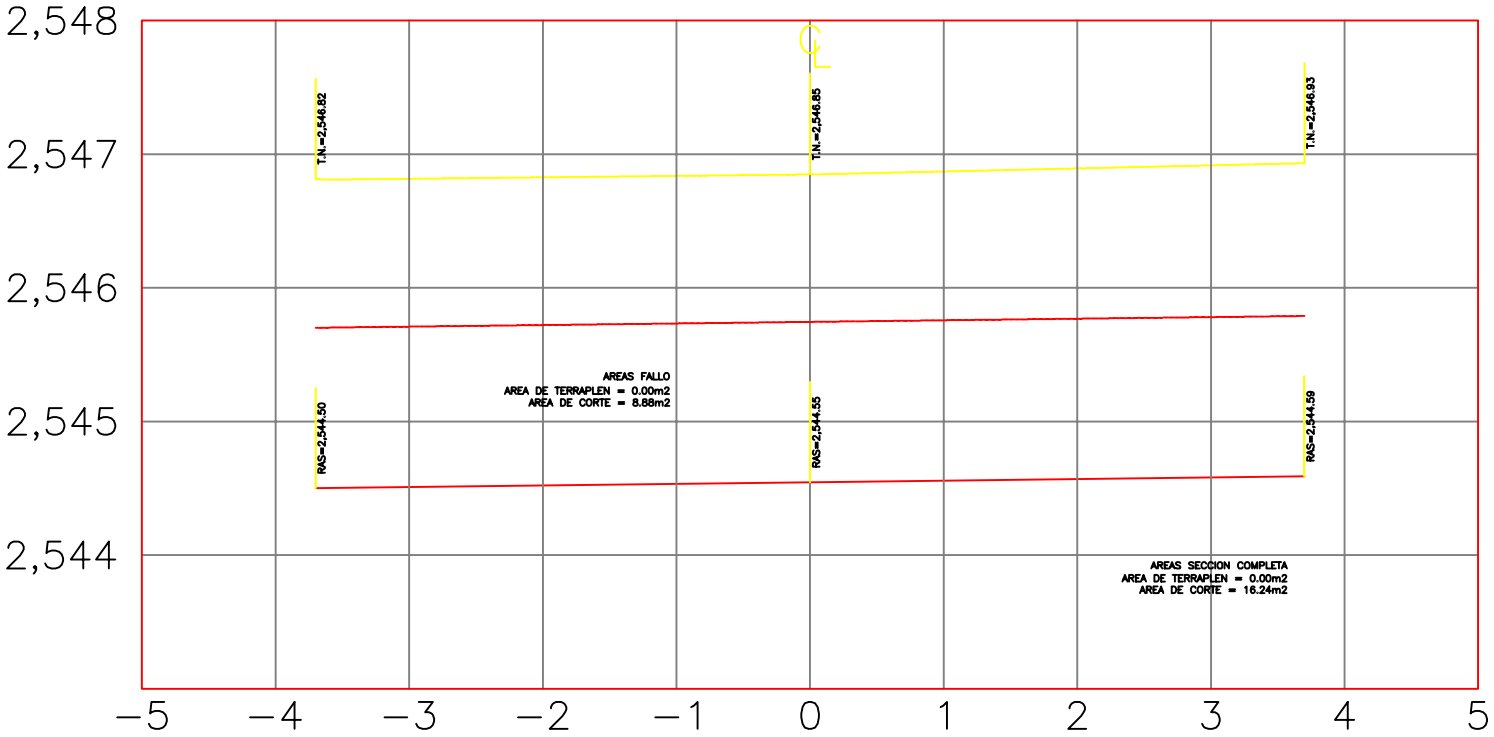

ESTACION 0+230.00

ESCALA HORIZONTAL 1 : 100
ESCALA VERTICAL 1 : 100