




PLANTA RED DE GAS EXISTENTE
CALLE 12 ENTRE CARRERA 12 Y CARRERA 11
ESCALA 1:250

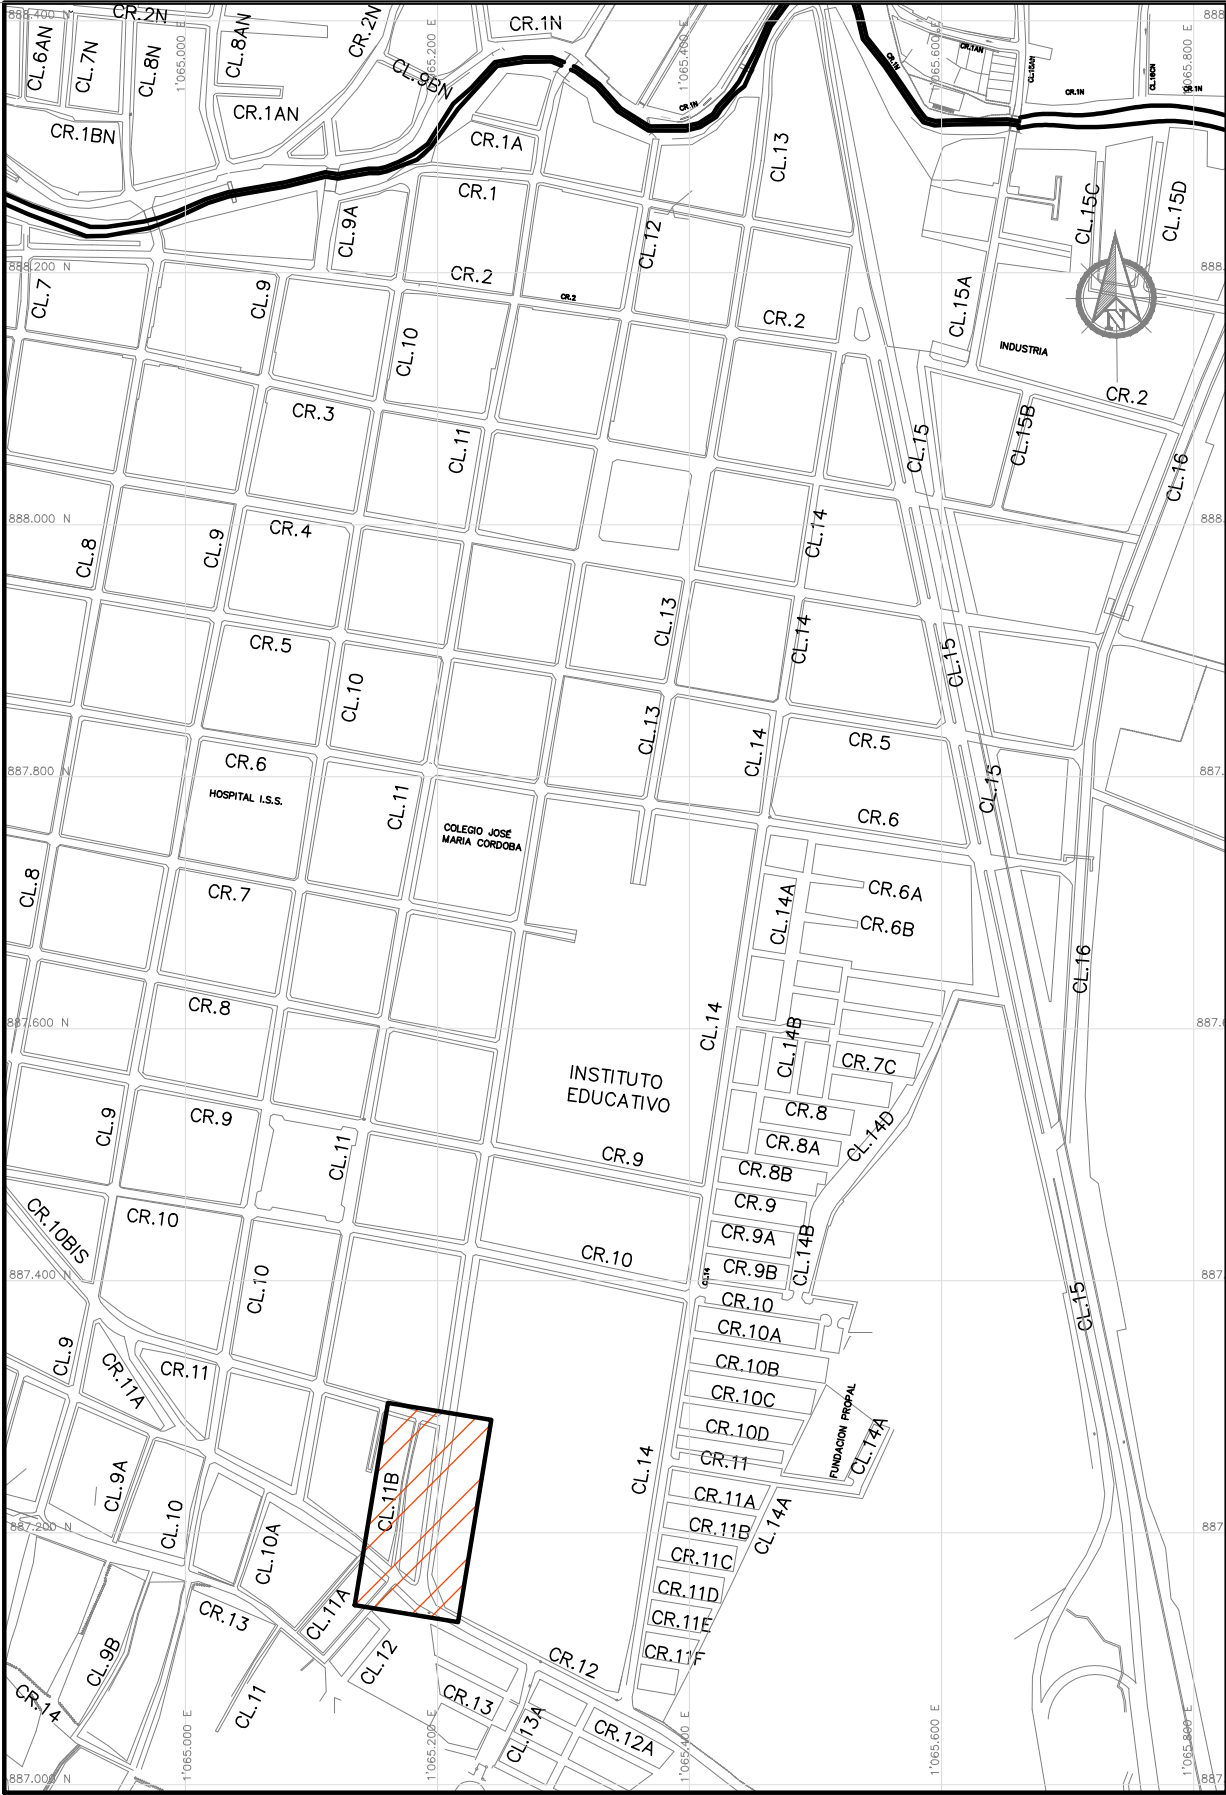

LOCALIZACIÓN GENERAL
ESCALA 1:6000

CONVENCIONES	
	Tub. Polietileno #3/4" (26 mm)
	Tub. Polietileno #3" (90 mm)
	Tub. Polietileno #4" (110 mm)
	Tub. Polietileno #6" (160 mm)
	Tub. Existente AC
	Valvula de Anillo
	Valvula de Troncal



ALCALDÍA DE
YUMBO



CONSORCIO DISEÑOS
YUMBO

ALCALDÍA DE YUMBO
SECRETARÍA DE INFRAESTRUCTURA Y SERVICIOS PÚBLICOS

EDGAR ALEXANDER RUIZ GARCÍA
ALCALDE

CARLOS EDUARDO BRIÓN MOLINA
SECRETARIO DE INFRAESTRUCTURA Y SERVICIOS PÚBLICOS

Interventoría:



INARCONST

INGENIEROS Y ARQUITECTOS CONSTRUCTORES S.A.S.
CONSTRUCTORES INARCONST S.A.S
NIT 800.113.604-6

Contratista:

Objeto del Contrato:

ESTUDIOS Y DISEÑOS
TECNICOS PARA LA
CONSTRUCCION DE LA VIA
CALLE DEL ESTUDIANTE
DEL MUNICIPIO DE YUMBO,
VALLE DEL CAUCA

Proyecto:

**CALLE DEL
ESTUDIANTE DEL
MUNICIPIO DE YUMBO,
VALLE DEL CAUCA**

Contiene:

PLANOS REDES
GAS EXISTENTE

Escala :

LAS INDICADAS

Dibujó:

Fecha:

19/11/2025

Diseño:



ING. PAOLA MOSQUERA ARIAS
MP # 76237-150872 VLL

OBSERVACIONES

VER.	FECHA	MODIFICACIONES	

Nº DE PLANO

GAS_01

CALLE DEL ESTUDIANTE
Calle 12 entre
Carrera 1N a Carrera 12
YUMBO, VALLE DEL CAUCA