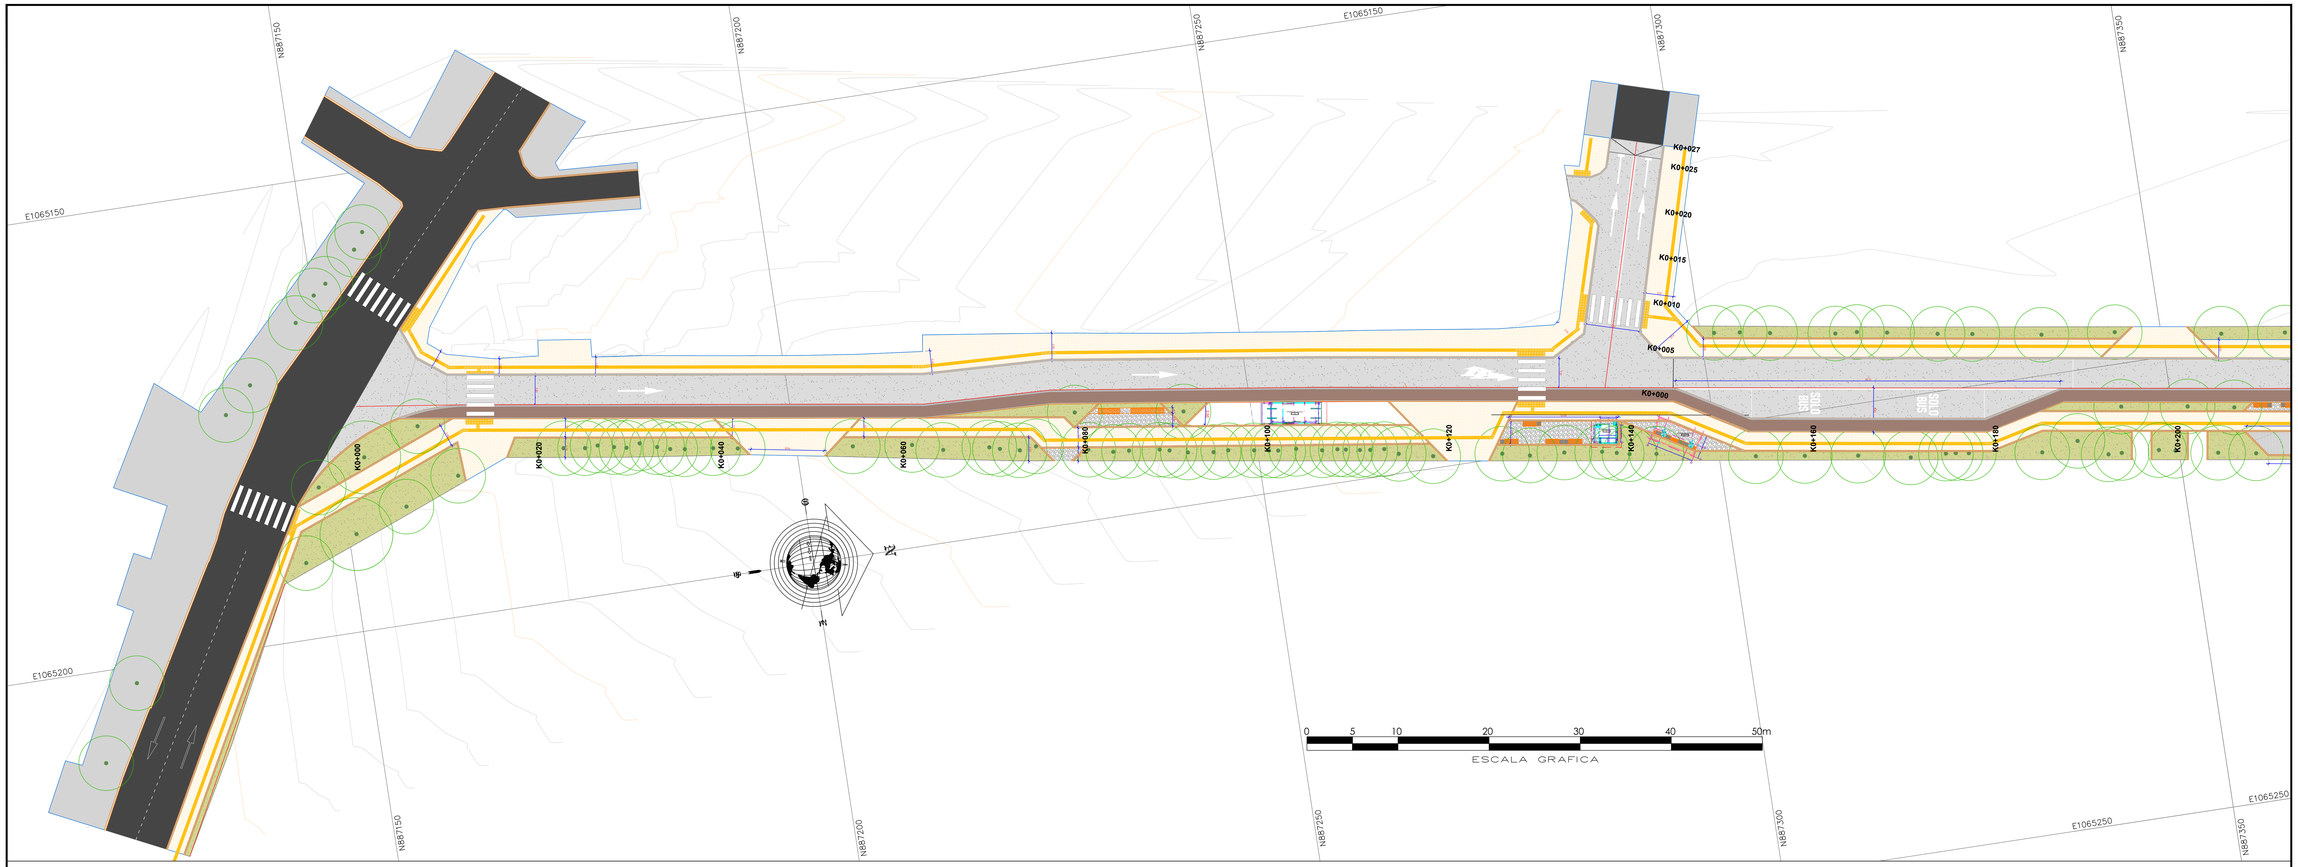

ABSCISA	K0+000	K0+005	K0+010	K0+015	K0+020	K0+025	K0+030	K0+035	K0+040	K0+045	K0+050	K0+055	K0+060	K0+065	K0+070	K0+075	K0+080	K0+085	K0+090	K0+095	K0+100	K0+105	K0+110	K0+115	K0+120	K0+125	K0+130	K0+135	K0+140	K0+145	K0+150	K0+155	K0+160	K0+165	K0+170	K0+175	K0+180	K0+185	K0+190	K0+195	K0+200
COTA NEGRA	991.00	990.58	990.14	989.62	989.18	988.88	988.74	988.48	988.33	988.01	987.86	987.60	987.18	986.83	986.67	986.50	986.29	985.88	985.47	985.21	985.02	984.81	984.70	984.59	984.38	984.05	983.97	983.84	983.70	983.58	983.58	983.41	983.55	983.58	983.45	983.25	983.47	983.46	983.30	983.23	983.21
COTA ROJA	991.00	990.52	990.04	989.58	989.18	988.84	988.56	988.32	988.07	987.83	987.59	987.34	987.10	986.86	986.62	986.37	986.13	985.89	985.65	985.40	985.16	984.92	984.67	984.44	984.24	984.07	983.93	983.83	983.77	983.73	983.71	983.70	983.68	983.66	983.64	983.62	983.60	983.58	983.56	983.54	983.52
COTA TRABAJO	0.00	0.06	0.10	0.03	−0.01	0.03	0.18	0.16	0.26	0.18	0.27	0.25	0.08	0.08	0.05	0.13	0.15	−0.01	−0.17	−0.19	−0.14	−0.10	0.03	0.15	0.14	−0.02	0.04	0.00	−0.07	−0.16	−0.13	−0.29	−0.12	−0.08	−0.19	−0.37	−0.13	−0.12	−0.26	−0.31	−0.31

ALCALDÍA DE YUMBO

CONSORCIO DISEÑOS
YUMBO

ALCALDÍA DE YUMBO
SECRETARIA DE INFRAESTRUCTURA Y SERVICIOS PÚBLICOS

EDGAR ALEXANDER RUIZ GARCÍA
ALCALDE

CARLOS EDUARDO BRIÓN MOLINA
SECRETARIO DE INFRAESTRUCTURA Y SERVICIOS PUBLICOS

Interventoría:

INARCONST
INGENIEROS Y ARQUITECTOS CONSTRUCTORES INARCONST S.A.S
NIT 830.113.604-6

Contratista:

CONSORCIO DISEÑOS YUMBO

Objeto del Contrato:

ESTUDIOS Y DISEÑOS TECNICOS PARA LA CONSTRUCCION DE LA VIA CALLE DEL ESTUDIANTE DEL MUNICIPIO DE YUMBO, VALLE DEL CAUCA

Proyecto:

CALLE DEL ESTUDIANTE DEL MUNICIPIO DE YUMBO, VALLE DEL CAUCA

Contiene:

DISEÑO GEOMÉTRICO

PLANTA - PERFIL

Escala :

1 : 200

Dibujó:

Ing. Esp. César A Leguizamón A.

Fecha:

NOVIMEBRE/2025

Elaboró:

Ing. Esp. César A. Leguizamón
Mat. Prof. 01117-10890 CPITVC

OBSERVACIONES

ITE	FECHA	MODIFICACIONES	APROBÓ

Nº DE PLANO

1 DE 11

CALLE DEL ESTUDIANTE
Calle 12 entre
Carrera 1N a Carrera 12
YUMBO, VALLE DEL CAUCA

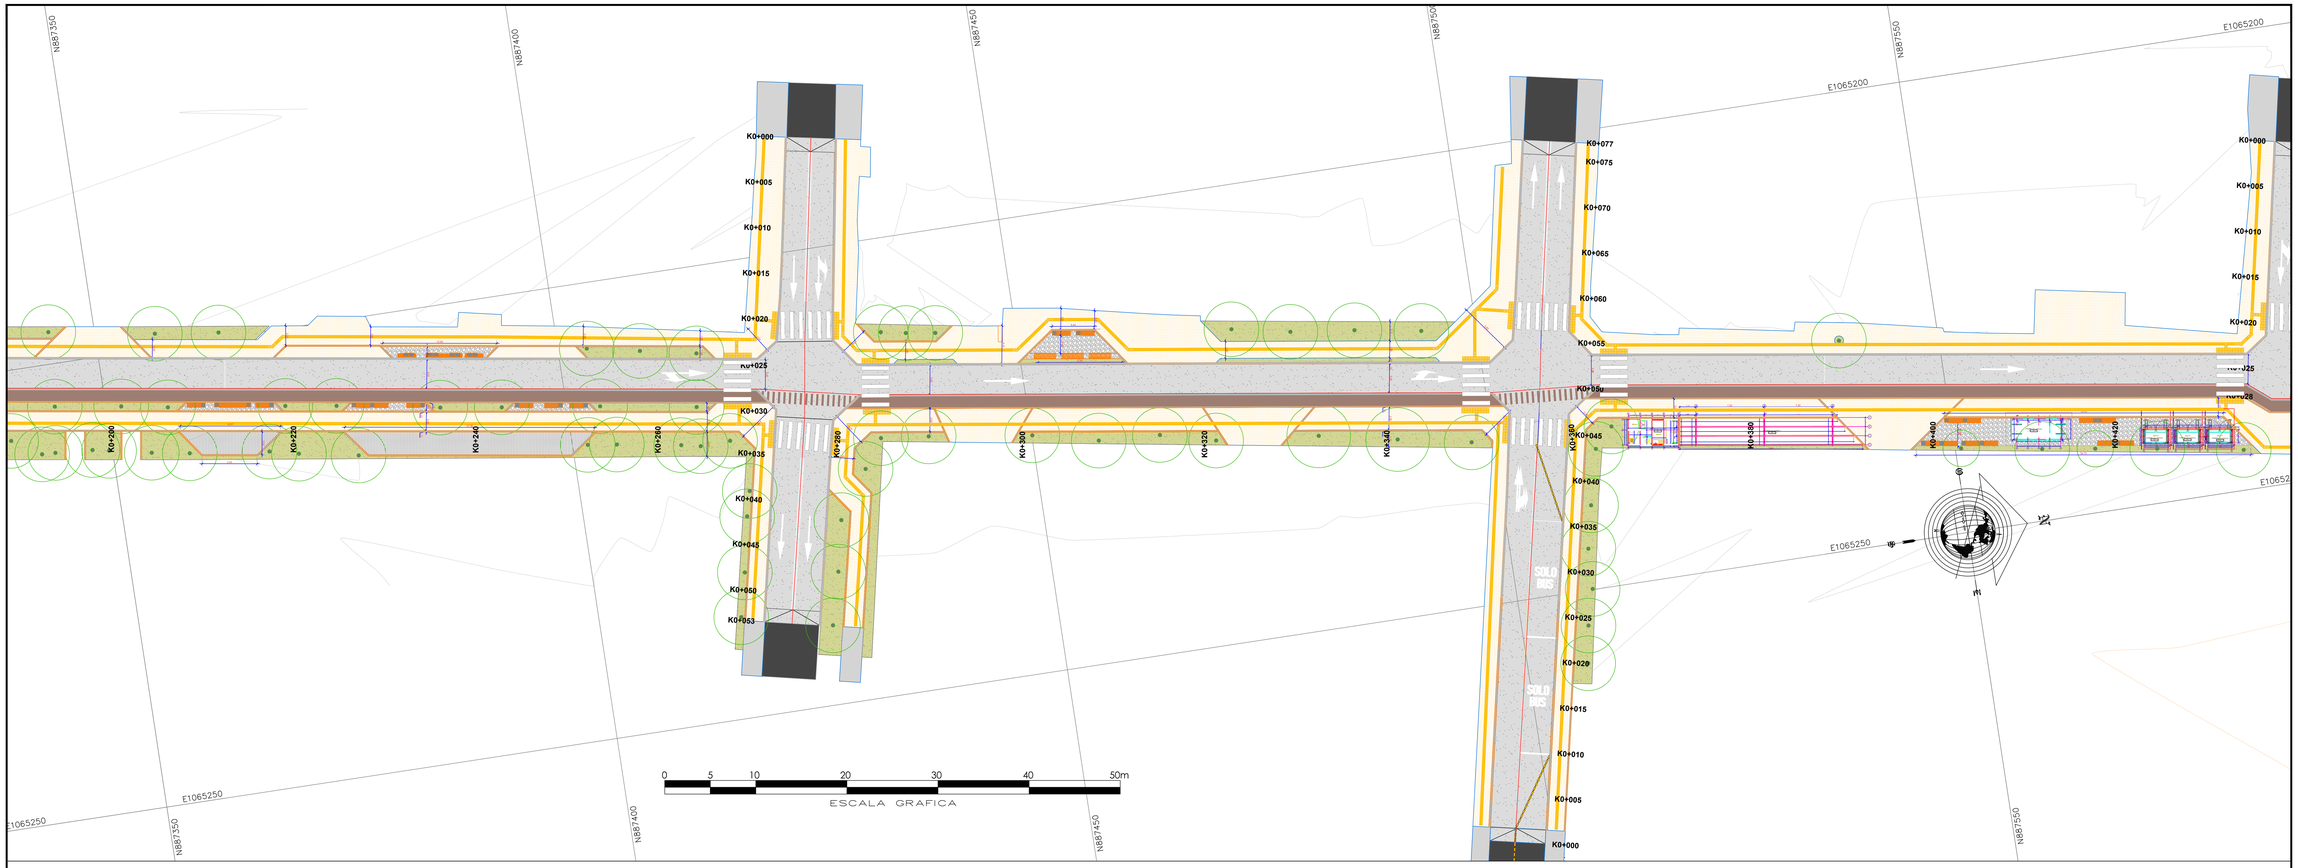

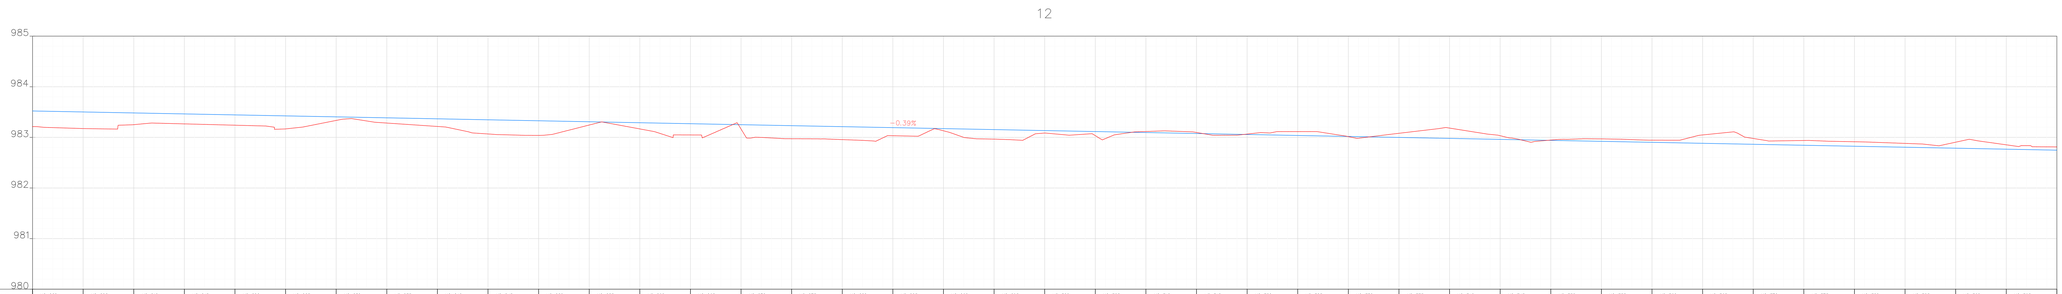

ABSCISA	K0+200	K0+205	K0+210	K0+215	K0+220	K0+225	K0+230	K0+235	K0+240	K0+245	K0+250	K0+255	K0+260	K0+265	K0+270	K0+275	K0+280	K0+285	K0+290	K0+295	K0+300	K0+305	K0+310	K0+315	K0+320	K0+325	K0+330	K0+335	K0+340	K0+345	K0+350	K0+355	K0+360	K0+365	K0+370	K0+375	K0+380	K0+385	K0+390	K0+395	K0+400
COTA NEGRA	983.21	983.17	983.25	983.27	983.24	983.17	983.33	983.28	983.22	983.07	983.04	983.24	983.17	983.05	983.16	982.97	982.96	983.03	983.13	982.97	983.09	983.03	983.12	983.10	983.07	983.11	983.01	983.08	983.18	983.03	982.95	982.97	982.94	983.05	982.98	982.84	982.91	982.88	982.90	982.85	982.81
COTA ROJA	983.52	983.50	983.48	983.46	983.44	983.42	983.41	983.39	983.37	983.35	983.33	983.31	983.29	983.27	983.25	983.23	983.21	983.19	983.17	983.15	983.13	983.11	983.10	983.08	983.06	983.04	983.02	983.00	982.98	982.96	982.94	982.92	982.90	982.88	982.86	982.84	982.82	982.81	982.79	982.77	982.75
COTA TRABAJO	−0.31	−0.33	−0.23	−0.20	−0.20	−0.26	−0.07	−0.10	−0.15	−0.28	−0.29	−0.06	−0.12	−0.22	−0.09	−0.26	−0.26	−0.16	−0.04	−0.19	−0.05	−0.08	0.02	0.02	0.01	0.08	0.00	0.08	0.20	0.07	0.01	0.05	0.04	0.17	0.12	0.09	0.09	0.08	0.12	0.09	0.06

ALCALDÍA DE YUMBO

CONSORCIO DISEÑOS YUMBO

ALCALDÍA DE YUMBO
SECRETARIA DE INFRAESTRUCTURA Y SERVICIOS PÚBLICOS

EDGAR ALEXANDER RUIZ GARCÍA
ALCALDE

CARLOS EDUARDO BRIÓN MOLINA
SECRETARIO DE INFRAESTRUCTURA Y SERVICIOS PUBLICOS

Interventoría:

INARCONST
INGENIEROS Y ARQUITECTOS CONSTRUCTORES INARCONST S.A.S
NIT 830.113.604-6

Contratista:

CONSORCIO DISEÑOS YUMBO

Objeto del Contrato:

ESTUDIOS Y DISEÑOS TECNICOS PARA LA CONSTRUCCION DE LA VIA CALLE DEL ESTUDIANTE DEL MUNICIPIO DE YUMBO, VALLE DEL CAUCA

Proyecto:

CALLE DEL ESTUDIANTE DEL MUNICIPIO DE YUMBO, VALLE DEL CAUCA

Contiene:

DISEÑO GEOMÉTRICO

PLANTA - PERFIL

Escala :

1 : 200

Dibujó:

Ing. Esp. César A Leguizamón A.

Fecha:

NOVIMEBRE/2025

Elaboró:

Ing. Esp. César A. Leguizamón
Mat. Prof. 01117-10890 CPITVC

OBSERVACIONES

ITE	FECHA	MODIFICACIONES	APROBÓ

Nº DE PLANO

2 DE 11

CALLE DEL ESTUDIANTE
Calle 12 entre
Carrera 1N a Carrera 12
YUMBO, VALLE DEL CAUCA

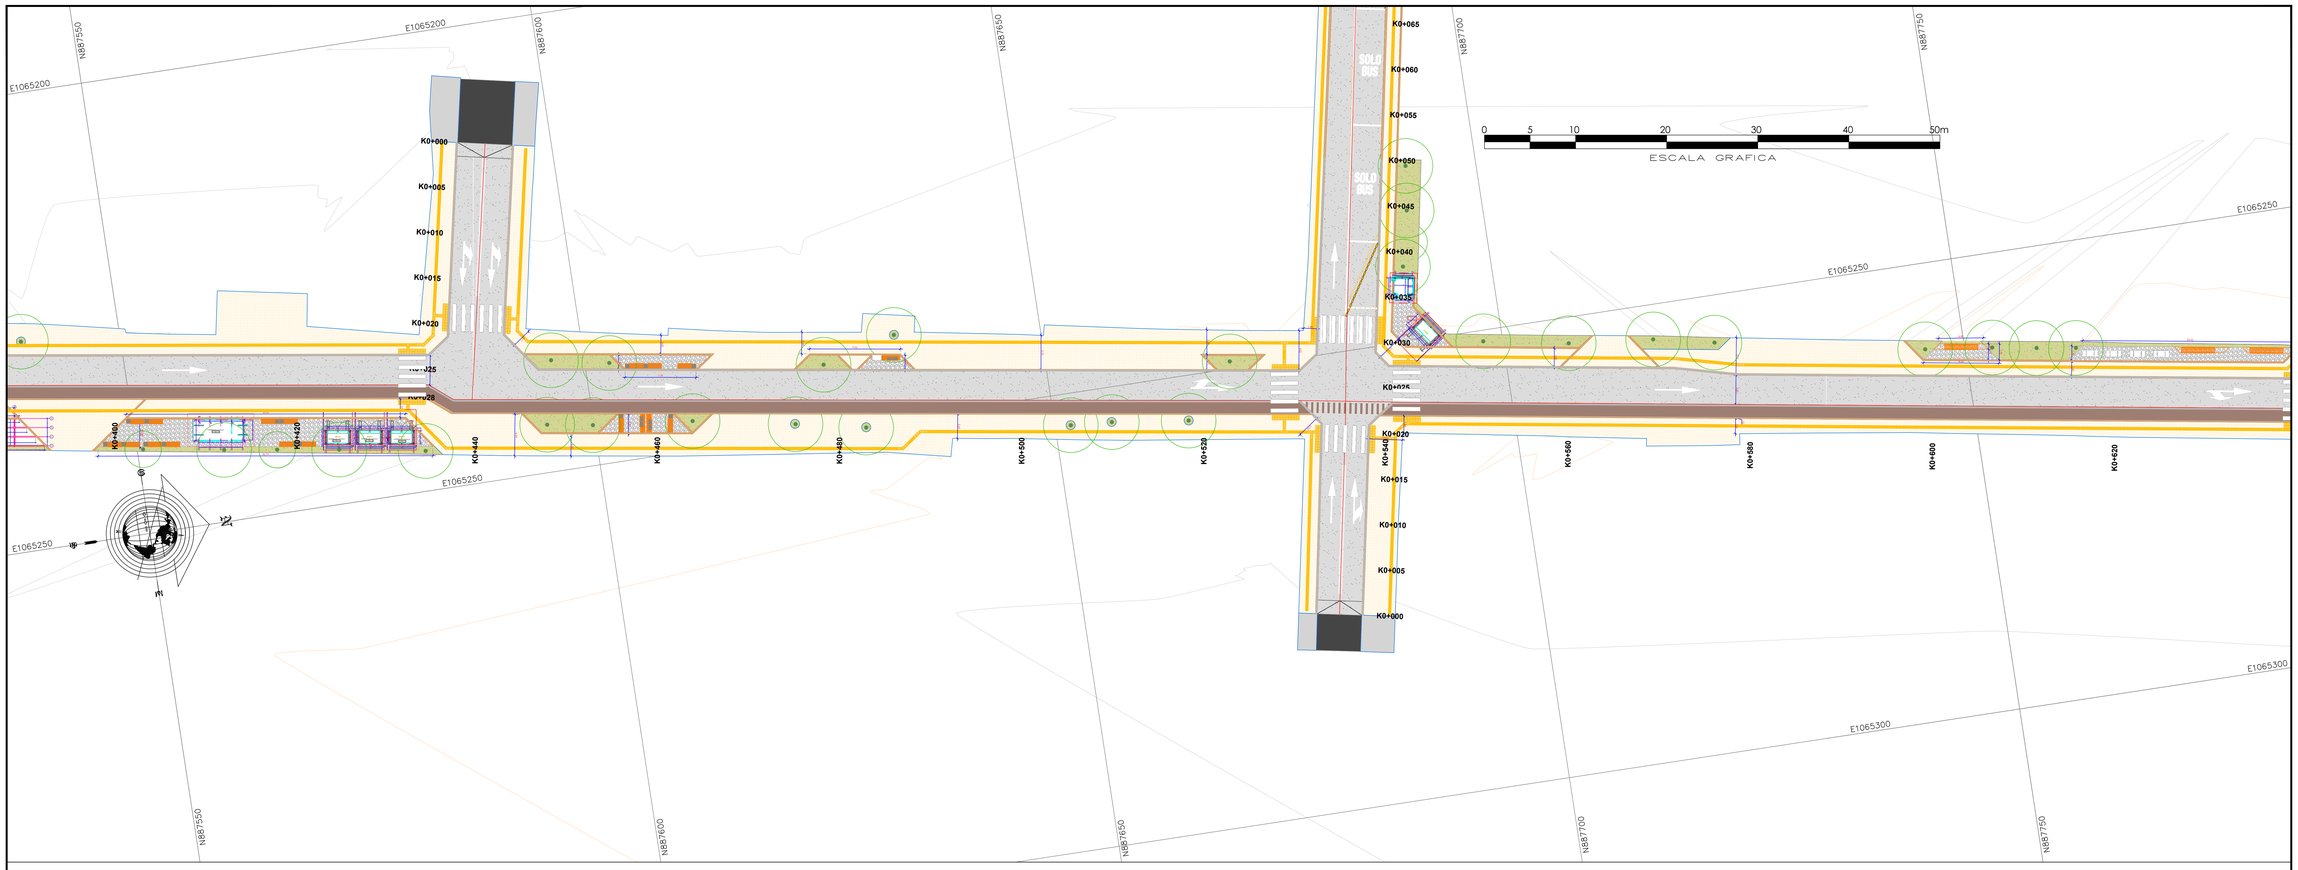

13

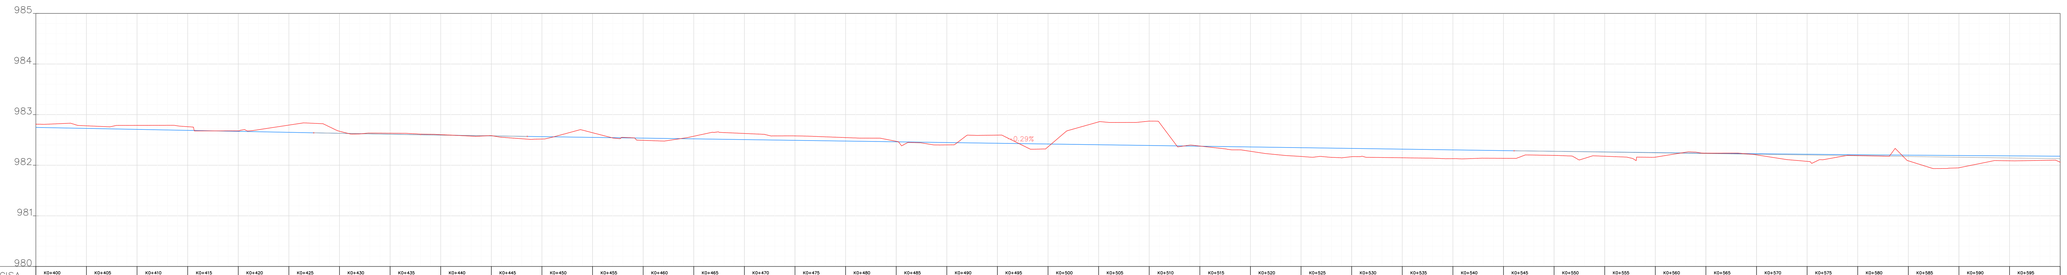

ABSCISA	K0+400	K0+405	K0+410	K0+415	K0+420	K0+425	K0+430	K0+435	K0+440	K0+445	K0+450	K0+455	K0+460	K0+465	K0+470	K0+475	K0+480	K0+485	K0+490	K0+495	K0+500	K0+505	K0+510	K0+515	K0+520	K0+525	K0+530	K0+535	K0+540	K0+545	K0+550	K0+555	K0+560	K0+565	K0+570	K0+575	K0+580	K0+585	K0+590	K0+595	K0+600
COTA NEGRA	982.81	982.78	982.79	982.76	982.68	982.79	982.67	982.63	982.60	982.58	982.52	982.64	982.49	982.57	982.63	982.58	982.55	982.47	982.40	982.60	982.36	982.86	982.87	982.38	982.28	982.17	982.17	982.15	982.13	982.14	982.19	982.18	982.16	982.24	982.20	982.06	982.19	982.09	981.95	982.09	982.06
COTA ROJA	982.75	982.73	982.71	982.69	982.67	982.65	982.63	982.61	982.60	982.58	982.57	982.55	982.54	982.52	982.51	982.49	982.48	982.46	982.45	982.43	982.42	982.41	982.39	982.38	982.36	982.35	982.33	982.32	982.30	982.29	982.27	982.26	982.25	982.24	982.23	982.22	982.21	982.20	982.19	982.18	982.18
COTA TRABAJO	0.06	0.05	0.08	0.07	0.01	0.14	0.04	0.02	0.01	0.01	−0.05	0.09	−0.04	0.05	0.12	0.09	0.07	0.01	−0.05	0.16	−0.06	0.45	0.48	0.00	−0.09	−0.17	−0.16	−0.17	−0.17	−0.15	−0.08	−0.08	−0.09	0.00	−0.02	−0.14	−0.02	−0.11	−0.24	−0.10	−0.12

ALCALDÍA DE YUMBO

CONSORCIO DISEÑOS
YUMBO

ALCALDÍA DE YUMBO
SECRETARIA DE INFRAESTRUCTURA Y SERVICIOS PÚBLICOS

EDGAR ALEXANDER RUIZ GARCÍA
ALCALDE

CARLOS EDUARDO BRIÓN MOLINA
SECRETARIO DE INFRAESTRUCTURA Y SERVICIOS PUBLICOS

Interventoría:

INARCONST
INGENIEROS Y ARQUITECTOS CONSTRUCTORES S.A.S

INGENIEROS Y ARQUITECTOS
CONSTRUCTORES INARCONST S.A.S
NIT 830.113.604-6

Contratista:

CONSORCIO
DISEÑOS YUMBO

Objeto del Contrato:

ESTUDIOS Y DISEÑOS TECNICOS PARA LA CONSTRUCCION DE LA VIA CALLE DEL ESTUDIANTE DEL MUNICIPIO DE YUMBO, VALLE DEL CAUCA

Proyecto:

CALLE DEL ESTUDIANTE DEL MUNICIPIO DE YUMBO, VALLE DEL CAUCA

Contiene:

DISEÑO GEOMÉTRICO

PLANTA - PERFIL

Escala :

1 : 200

Dibujó:

Ing. Esp. César A Leguizamón A.

Fecha:

NOVIMEBRE/2025

Elaboró:

Ing. Esp. César A. Leguizamón
Mat. Prof. 01117-10890 CPITVC

OBSERVACIONES

ITEM	FECHA	MODIFICACIÓNES	APROBÓ

Nº DE PLANO

3 DE 11

CALLE DEL ESTUDIANTE
Calle 12 entre
Carrera 1N a Carrera 12
YUMBO, VALLE DEL CAUCA

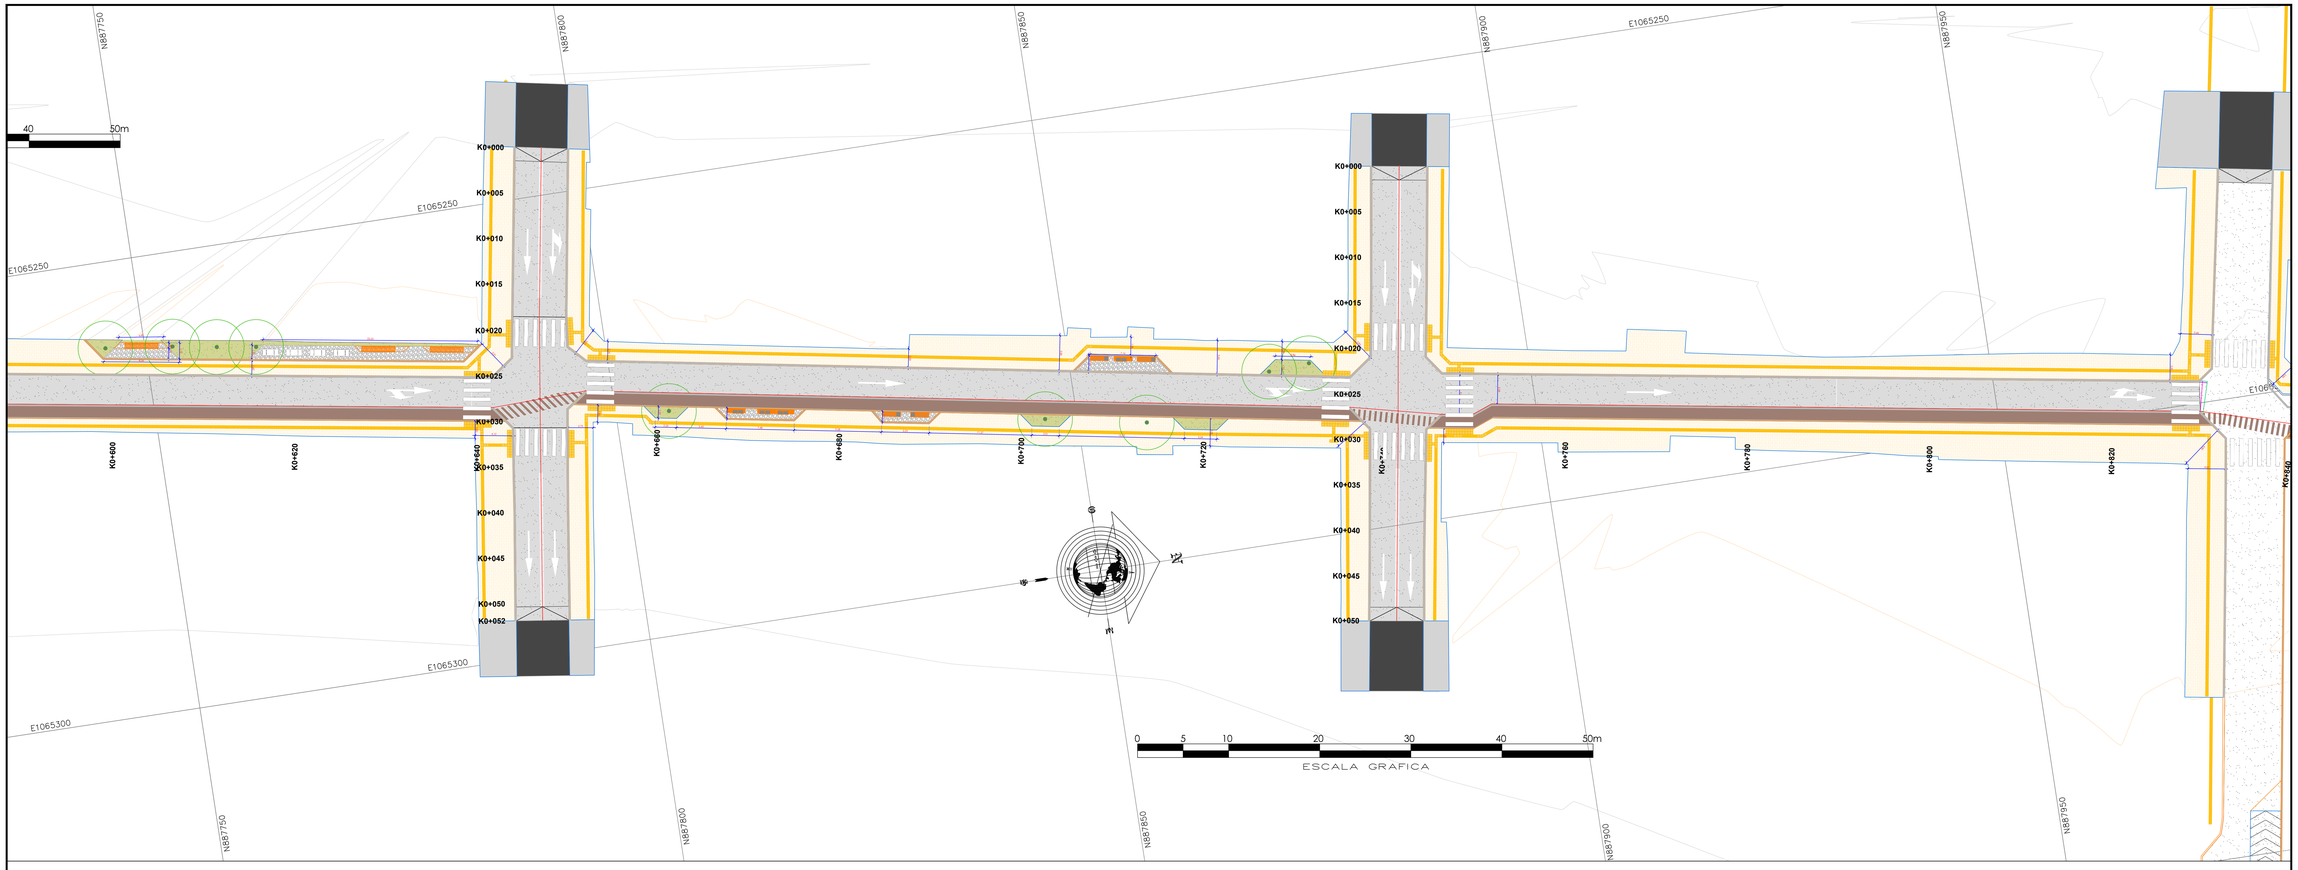

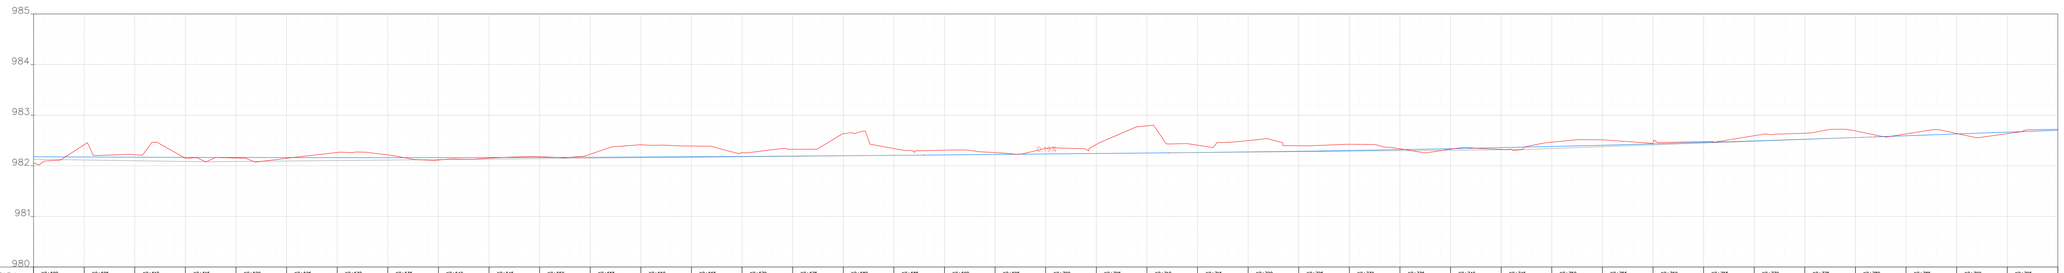

ABSCISA	K0+600	K0+605	K0+610	K0+615	K0+620	K0+625	K0+630	K0+635	K0+640	K0+645	K0+650	K0+655	K0+660	K0+665	K0+670	K0+675	K0+680	K0+685	K0+690	K0+695	K0+700	K0+705	K0+710	K0+715	K0+720	K0+725	K0+730	K0+735	K0+740	K0+745	K0+750	K0+755	K0+760	K0+765	K0+770	K0+775	K0+780	K0+785	K0+790	K0+795	K0+800
COTA NEGRA	982.06	982.42	982.22	982.15	982.15	982.15	982.26	982.22	982.11	982.15	982.18	982.23	982.41	982.39	982.26	982.33	982.63	982.34	982.31	982.26	982.34	982.42	982.79	982.41	982.50	982.40	982.43	982.34	982.33	982.32	982.47	982.51	982.46	982.48	982.59	982.64	982.69	982.63	982.64	982.63	982.72
COTA ROJA	982.18	982.17	982.17	982.17	982.16	982.16	982.16	982.16	982.16	982.16	982.16	982.17	982.17	982.18	982.18	982.19	982.20	982.21	982.21	982.22	982.23	982.24	982.25	982.26	982.27	982.29	982.30	982.32	982.34	982.36	982.38	982.41	982.43	982.46	982.49	982.52	982.56	982.59	982.63	982.66	982.70
COTA TRABAJO	−0.12	0.24	0.05	−0.02	−0.01	−0.01	0.10	0.06	−0.05	−0.01	0.01	0.06	0.24	0.21	0.08	0.14	0.44	0.14	0.09	0.04	0.11	0.18	0.54	0.15	0.23	0.11	0.12	0.02	−0.01	−0.03	0.09	0.11	0.03	0.02	0.10	0.12	0.13	0.04	0.01	−0.03	0.02

ALCALDÍA DE YUMBO

CONSORCIO DISEÑOS YUMBO

ALCALDÍA DE YUMBO
SECRETARIA DE INFRAESTRUCTURA Y SERVICIOS PÚBLICOS

EDGAR ALEXANDER RUIZ GARCÍA
ALCALDE

CARLOS EDUARDO BRIÓN MOLINA
SECRETARIO DE INFRAESTRUCTURA Y SERVICIOS PUBLICOS

Interventoría:

INARCONST
INGENIEROS Y ARQUITECTOS CONSTRUCTORES INARCONST S.A.S
NIT 830.113.604-6

Contratista:

CONSORCIO DISEÑOS YUMBO

Objeto del Contrato:

ESTUDIOS Y DISEÑOS TECNICOS PARA LA CONSTRUCCION DE LA VIA CALLE DEL ESTUDIANTE DEL MUNICIPIO DE YUMBO, VALLE DEL CAUCA

Proyecto:

CALLE DEL ESTUDIANTE DEL MUNICIPIO DE YUMBO, VALLE DEL CAUCA

Contiene:

DISEÑO GEOMÉTRICO

PLANTA - PERFIL

Escala :

1 : 200

Dibujó:

Ing. Esp. César A Leguizamón A.

Fecha:

NOVIMEBRE/2025

Elaboró:

Ing. Esp. César A. Leguizamón
Mat. Prof. 01117-10890 CPITVC

OBSERVACIONES

ITE	FECHA	MODIFICACIONES	APROBÓ

Nº DE PLANO

4 DE 11

CALLE DEL ESTUDIANTE
Calle 12 entre
Carrera 1N a Carrera 12
YUMBO, VALLE DEL CAUCA

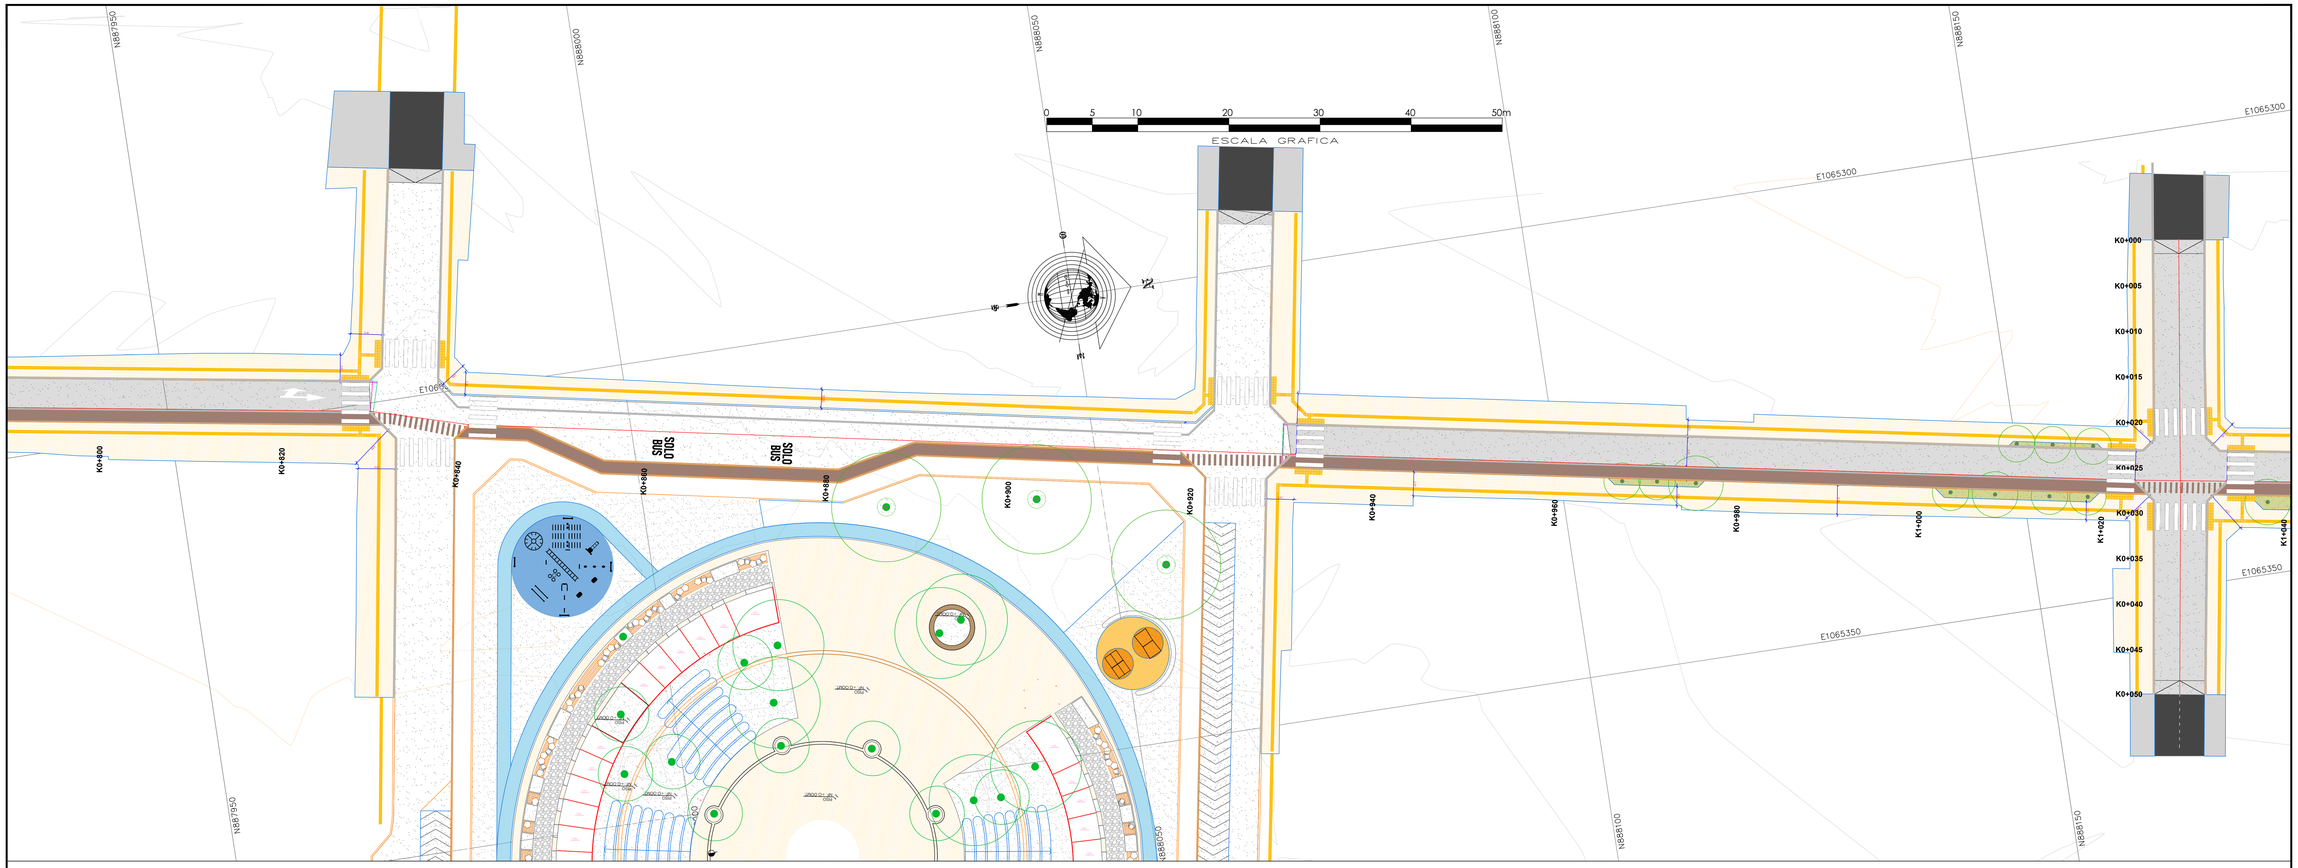

15

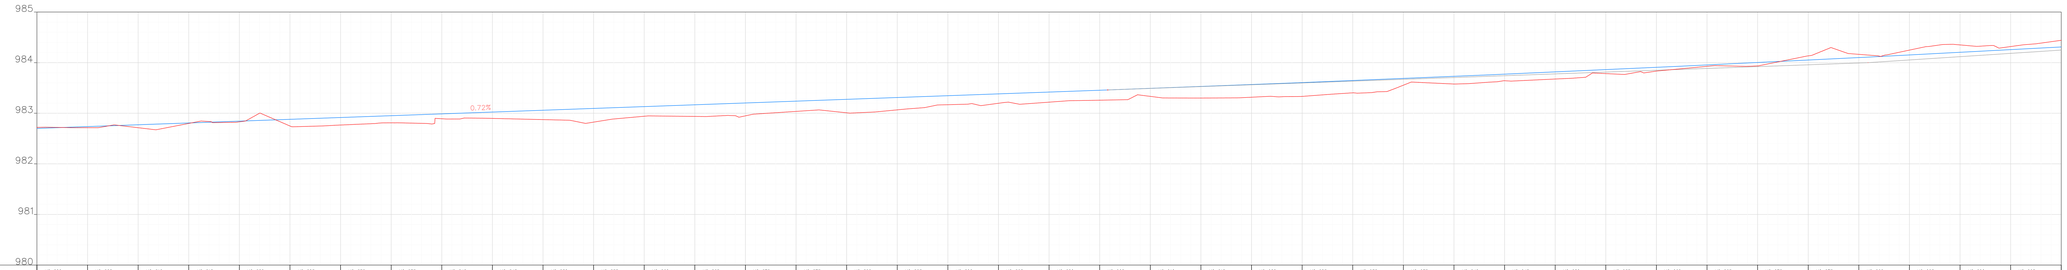

ABSCISA	K0+800	K0+805	K0+810	K0+815	K0+820	K0+825	K0+830	K0+835	K0+840	K0+845	K0+850	K0+855	K0+860	K0+865	K0+870	K0+875	K0+880	K0+885	K0+890	K0+895	K0+900	K0+905	K0+910	K0+915	K0+920	K0+925	K0+930	K0+935	K0+940	K0+945	K0+950	K0+955	K0+960	K0+965	K0+970	K0+975	K0+980	K0+985	K0+990	K0+995	K1+000
COTA NEGRA	982.72	982.71	982.71	982.80	982.83	982.75	982.77	982.81	982.89	982.90	982.87	982.82	982.94	982.94	982.95	983.04	983.01	983.07	983.17	983.20	983.22	983.26	983.33	983.30	983.32	983.33	983.40	983.55	983.58	983.64	983.68	983.78	983.83	983.93	983.94	984.13	984.16	984.25	984.35	984.32	984.44
COTA ROJA	982.70	982.74	982.77	982.81	982.84	982.88	982.92	982.95	982.99	983.02	983.06	983.10	983.13	983.17	983.20	983.24	983.28	983.31	983.35	983.38	983.42	983.45	983.49	983.53	983.57	983.61	983.65	983.69	983.73	983.77	983.82	983.86	983.91	983.95	984.00	984.05	984.10	984.15	984.20	984.26	984.31
COTA TRABAJO	0.02	−0.02	−0.06	−0.01	−0.01	−0.13	−0.15	−0.14	−0.10	−0.13	−0.19	−0.27	−0.19	−0.23	−0.25	−0.20	−0.27	−0.24	−0.18	−0.19	−0.20	−0.20	−0.16	−0.23	−0.25	−0.27	−0.24	−0.13	−0.15	−0.13	−0.14	−0.08	−0.07	−0.03	−0.07	0.08	0.06	0.10	0.15	0.06	0.13

ALCALDÍA DE YUMBO

CONSORCIO DISEÑOS YUMBO

ALCALDÍA DE YUMBO
SECRETARIA DE INFRAESTRUCTURA Y SERVICIOS PÚBLICOS

EDGAR ALEXANDER RUIZ GARCÍA
ALCALDE

CARLOS EDUARDO BRIÓN MOLINA
SECRETARIO DE INFRAESTRUCTURA Y SERVICIOS PUBLICOS

Interventoría:

INARCONST
INGENIEROS Y ARQUITECTOS CONSTRUCTORES S.A.S

INGENIEROS Y ARQUITECTOS
CONSTRUCTORES INARCONST S.A.S
NIT 830.113.604-6

Contratista:

CONSORCIO
DISEÑOS YUMBO

Objeto del Contrato:

ESTUDIOS Y DISEÑOS TECNICOS PARA LA CONSTRUCCION DE LA VIA CALLE DEL ESTUDIANTE DEL MUNICIPIO DE YUMBO, VALLE DEL CAUCA

Proyecto:

CALLE DEL ESTUDIANTE DEL MUNICIPIO DE YUMBO, VALLE DEL CAUCA

Contiene:

DISEÑO GEOMÉTRICO

PLANTA - PERFIL

Escala :

1 : 200

Dibujó:

Ing. Esp. César A Leguizamón A.

Fecha:

NOVIMEBRE/2025

Elaboró:

Ing. Esp. César A. Leguizamón
Mat. Prof. 01117-10890 CPITVC

OBSERVACIONES

ITE	FECHA	MODIFICACIONES	APROBÓ

Nº DE PLANO

5 DE 11

CALLE DEL ESTUDIANTE
Calle 12 entre
Carrera 1N a Carrera 12
YUMBO, VALLE DEL CAUCA

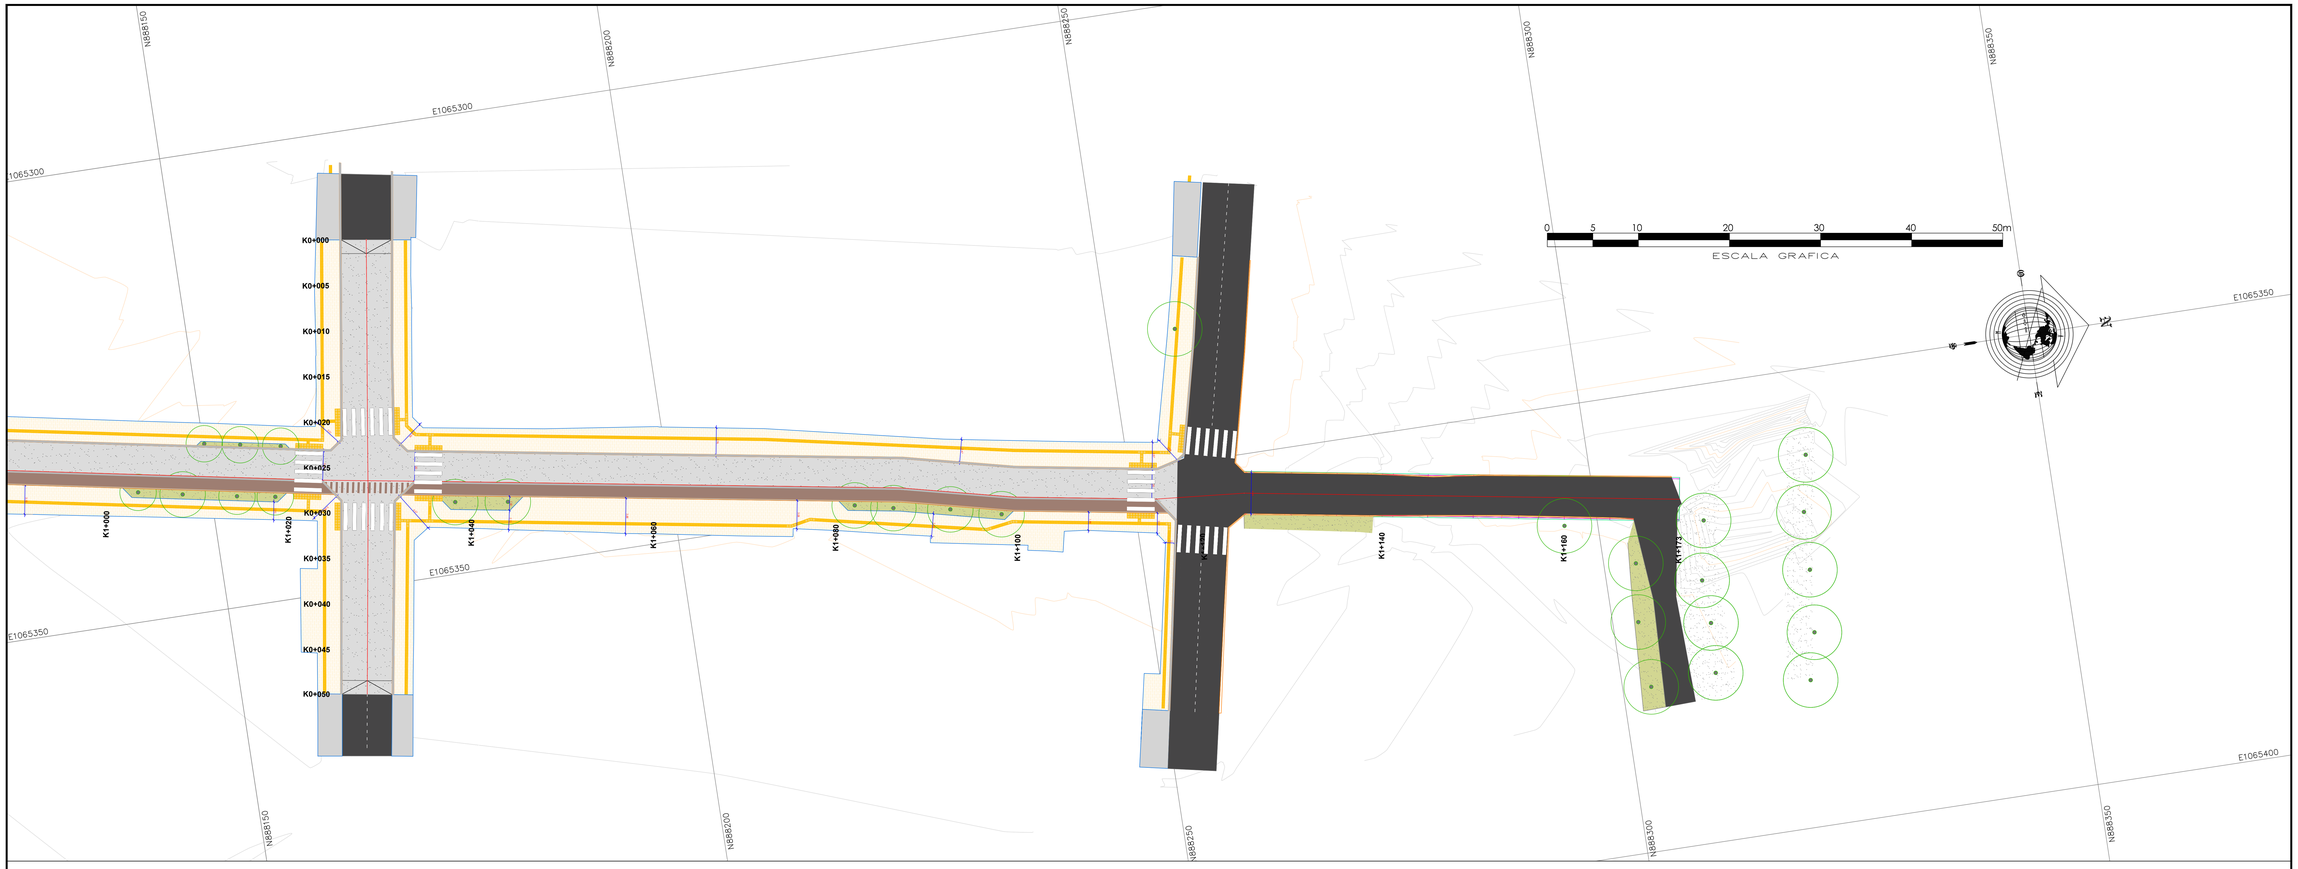

16

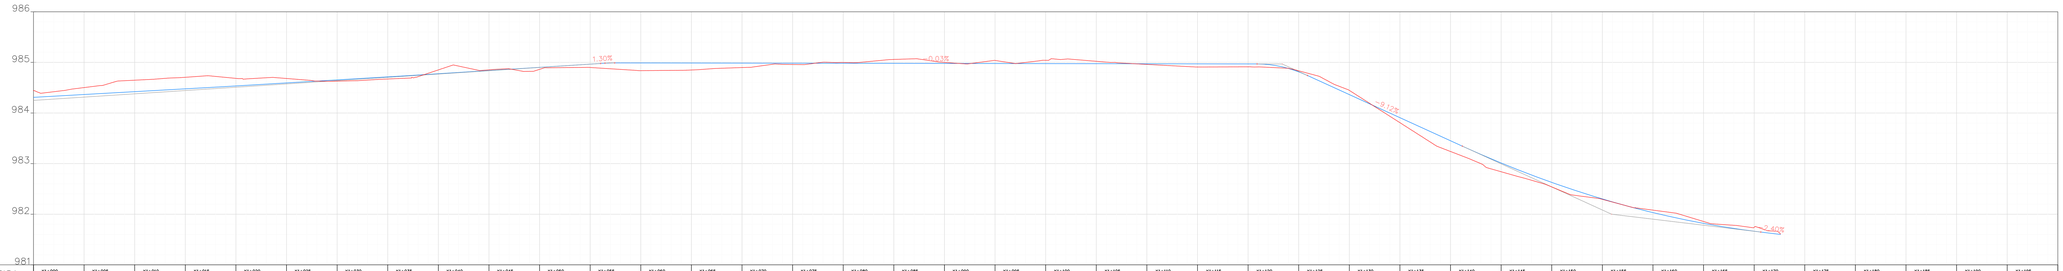

ABSCISA	K1+000	K1+005	K1+010	K1+015	K1+020	K1+025	K1+030	K1+035	K1+040	K1+045	K1+050	K1+055	K1+060	K1+065	K1+070	K1+075	K1+080	K1+085	K1+090	K1+095	K1+100	K1+105	K1+110	K1+115	K1+120	K1+125	K1+130	K1+135	K1+140	K1+145	K1+150	K1+155	K1+160	K1+165	K1+170	K1+175	K1+180	K1+185	K1+190	K1+195	K1+200
COTA NEGRA	984.44	984.50	984.65	984.71	984.68	984.68	984.63	984.67	984.85	984.85	984.86	984.90	984.84	984.85	984.90	984.96	985.00	985.06	985.00	985.04	985.04	985.02	984.96	984.91	984.91	984.83	984.45	983.81	983.24	982.84	982.54	982.29	982.08	981.88	981.74						
COTA ROJA	984.31	984.36	984.42	984.48	984.53	984.59	984.65	984.71	984.77	984.84	984.90	984.96	984.99	984.99	984.99	984.98	984.98	984.98	984.98	984.98	984.98	984.97	984.97	984.97	984.97	984.81	984.36	983.91	983.45	983.01	982.63	982.30	982.03	981.82	981.66						
COTA TRABAJO	0.13	0.14	0.23	0.23	0.15	0.09	−0.02	−0.04	0.08	0.02	−0.04	−0.07	−0.15	−0.14	−0.09	−0.03	0.02	0.08	0.02	0.06	0.07	0.05	−0.01	−0.06	−0.06	0.02	0.08	−0.10	−0.21	−0.17	−0.09	−0.01	0.05	0.04	0.08						

ALCALDÍA DE YUMBO

CONSORCIO DISEÑOS
YUMBO

ALCALDÍA DE YUMBO
SECRETARIA DE INFRAESTRUCTURA Y SERVICIOS PÚBLICOS

EDGAR ALEXANDER RUIZ GARCÍA
ALCALDE

CARLOS EDUARDO BRIÓN MOLINA
SECRETARIO DE INFRAESTRUCTURA Y SERVICIOS PÚBLICOS

Interventoría:

INARCONST
ASESORÍA LABORATOS LIMITADA

INGENIEROS Y ARQUITECTOS CONSTRUCTORES INARCONST S.A.S
NIT 890.113.604-6

Contratista:

CONSORCIO DISEÑOS YUMBO

Objeto del Contrato:

ESTUDIOS Y DISEÑOS TECNICOS PARA LA CONSTRUCCION DE LA VIA CALLE DEL ESTUDIANTE DEL MUNICIPIO DE YUMBO, VALLE DEL CAUCA

Proyecto:

CALLE DEL ESTUDIANTE DEL MUNICIPIO DE YUMBO, VALLE DEL CAUCA

Contiene:

DISEÑO GEOMÉTRICO

PLANTA - PERFIL

Escala :

1 : 200

Dibujó:

Ing. Esp. César A Leguizamón A.

Fecha:

NOVIMEBRE/2025

Elaboró:

Ing. Esp. César A. Leguizamón
Mat. Prof. 01117-10890 CPITVC

OBSERVACIONES

ITE	FECHA	MODIFICACIÓNES	APROBÓ

Nº DE PLANO

6 DE 11

CALLE DEL ESTUDIANTE
Calle 12 entre
Carrera 1N a Carrera 12
YUMBO, VALLE DEL CAUCA

perflint1

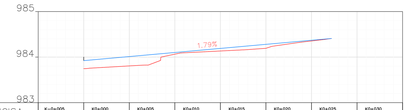

ABSCISA	K-0+005	K0+000	K0+005	K0+010	K0+015	K0+020	K0+025	K0+030	K0+035
COTA NEGRA		983.75	983.81	984.06	984.13	984.19	984.35		
COTA ROJA		983.75	983.81	984.06	984.13	984.19	984.35		
COTA TRABAJO		0.00	0.00	0.00	0.00	0.00	0.00		

perflint2

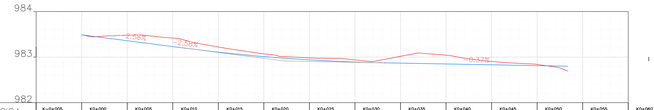

ABSCISA	K-0+005	K0+000	K0+005	K0+010	K0+015	K0+020	K0+025	K0+030	K0+035	K0+040	K0+045	K0+050	K0+055	K0+060
COTA NEGRA		983.49	983.48	983.42	983.22	983.07	982.98	982.94	983.02	983.04	982.90	982.84		
COTA ROJA		983.49	983.36	983.23	983.11	983.01	982.94	982.89	982.87	982.85	982.83	982.81		
COTA TRABAJO		0.00	0.12	0.19	0.11	0.06	0.04	0.05	0.15	0.19	0.07	0.03		

perflint3

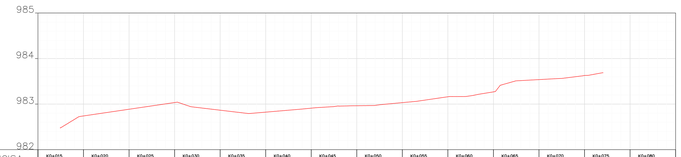

ABSCISA	K0+015	K0+020	K0+025	K0+030	K0+035	K0+040	K0+045	K0+050	K0+055	K0+060	K0+065	K0+070	K0+075	K0+080	K0+085
COTA NEGRA		982.74	982.89	983.03	982.87	982.82	982.91	982.96	983.03	983.16	983.27	983.54	983.63		
COTA ROJA															
COTA TRABAJO															

perflint4

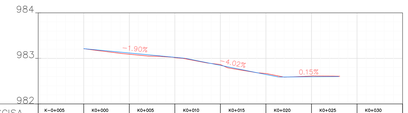

ABSCISA	K-0+005	K0+000	K0+005	K0+010	K0+015	K0+020	K0+025	K0+030	K0+035
COTA NEGRA		983.21	983.09	983.02	982.86	982.67	982.61		
COTA ROJA		983.21	983.12	983.02	982.85	982.65	982.60		
COTA TRABAJO		0.00	-0.03	-0.01	0.02	0.02	0.02		

perflint5

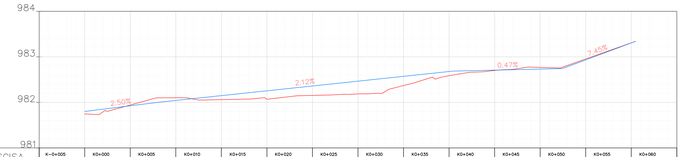

ABSCISA	K-0+005	K0+000	K0+005	K0+010	K0+015	K0+020	K0+025	K0+030	K0+035	K0+040	K0+045	K0+050	K0+055	K0+060	K0+065
COTA NEGRA		981.75	981.94	982.10	982.06	982.07	982.15	982.19	982.37	982.59	982.70	982.77	982.95	983.31	
COTA ROJA		981.80	981.92	982.04	982.15	982.25	982.36	982.47	982.57	982.68	982.71	982.73	982.93	983.31	
COTA TRABAJO		-0.05	0.02	0.06	-0.09	-0.18	-0.21	-0.28	-0.20	-0.09	-0.01	0.04	0.02	0.00	

perflint6

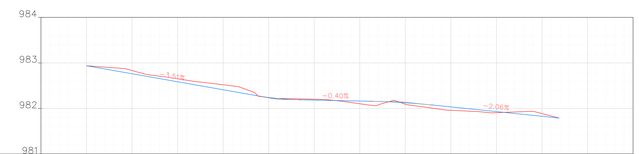

ABSCISA	K-0+005	K0+000	K0+005	K0+010	K0+015	K0+020	K0+025	K0+030	K0+035	K0+040	K0+045	K0+050	K0+055	K0+060
COTA NEGRA		982.94	982.83	982.65	982.52	982.23	982.20	982.10	982.09	981.96	981.91	981.89		
COTA ROJA		982.94	982.76	982.59	982.41	982.24	982.18	982.16	982.13	982.03	981.93	981.83		
COTA TRABAJO		0.00	0.07	0.07	0.11	-0.01	0.02	-0.06	-0.03	-0.07	-0.02	0.06		

perflint7

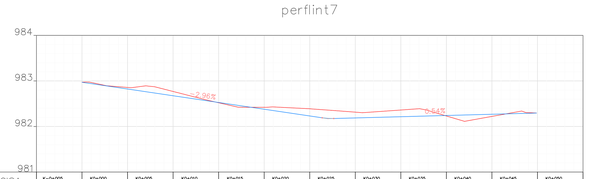

ABSCISA	K-0+005	K0+000	K0+005	K0+010	K0+015	K0+020	K0+025	K0+030	K0+035	K0+040	K0+045	K0+050
COTA NEGRA		982.97	982.86	982.77	982.52	982.42	982.39	982.31	982.36	982.23	982.22	
COTA ROJA		982.97	982.82	982.67	982.53	982.38	982.23	982.19	982.21	982.24	982.27	
COTA TRABAJO		0.00	0.03	0.09	-0.01	0.04	0.16	0.13	0.15	-0.01	-0.05	

perflint8

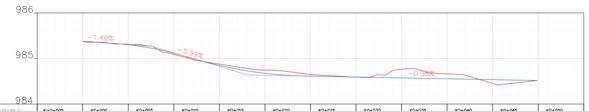

ABSCISA	K-0+005	K0+000	K0+005	K0+010	K0+015	K0+020	K0+025	K0+030	K0+035	K0+040	K0+045	K0+050
COTA NEGRA		985.38	985.31	985.09	984.88	984.74	984.65	984.59	984.76	984.66	984.45	
COTA ROJA		985.38	985.30	985.12	984.85	984.67	984.61	984.59	984.57	984.55	984.54	
COTA TRABAJO		0.00	0.01	-0.03	0.03	0.07	0.03	0.00	0.19	0.11	-0.08	

ALCALDÍA DE YUMBO

CONSORCIO DISEÑOS YUMBO

ALCALDÍA DE YUMBO
SECRETARIA DE INFRAESTRUCTURA Y SERVICIOS PÚBLICOS

EDGAR ALEXANDER RUIZ GARCÍA
ALCALDE

CARLOS EDUARDO BRIÓN MOLINA
SECRETARIO DE INFRAESTRUCTURA Y SERVICIOS PUBLICOS

Interventoría:

INARCONST
INGENIEROS Y ARQUITECTOS CONSTRUCTORES INARCONST S.A.S
NIT 830.113.604-6

Contratista:

CONSORCIO DISEÑOS YUMBO

Objeto del Contrato:

ESTUDIOS Y DISEÑOS TECNICOS PARA LA CONSTRUCCION DE LA VIA CALLE DEL ESTUDIANTE DEL MUNICIPIO DE YUMBO, VALLE DEL CAUCA

Proyecto:

CALLE DEL ESTUDIANTE DEL MUNICIPIO DE YUMBO, VALLE DEL CAUCA

Contiene:

DISEÑO GEOMÉTRICO
PERFILES
INTERSECCIONES

Escala :

1 : 200

Dibujó:

Ing. Esp. César A Leguizamón A.

Fecha:

NOVIMEBRE/2025

Elaboró:

Ing. Esp. César A. Leguizamón
Mat. Prof. 01117-10890 CPITVC

OBSERVACIONES

VER	FECHA	MODIFICACIONES	APROBO

Nº DE PLANO

7 DE 11

CALLE DEL ESTUDIANTE
Calle 12 entre
Carrera 1N a Carrera 12
YUMBO, VALLE DEL CAUCA

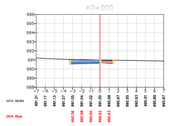

ÁREA DE CORTE: 2.02m^2
ÁREA DE RELLENO: 0.00m^2
VOLUMEN DE CORTE: 0.00m^3
VOLUMEN DE RELLENO: 0.00m^3

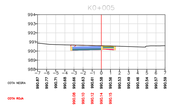

ÁREA DE CORTE: 2.34m^2
ÁREA DE RELLENO: 0.00m^2
VOLUMEN DE CORTE: 10.88m^3
VOLUMEN DE RELLENO: 0.00m^3

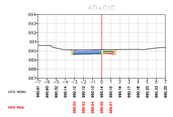

ÁREA DE CORTE: 2.39m^2
ÁREA DE RELLENO: 0.00m^2
VOLUMEN DE CORTE: 11.82m^3
VOLUMEN DE RELLENO: 0.00m^3

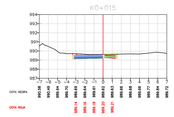

ÁREA DE CORTE: 2.18m^2
ÁREA DE RELLENO: 0.00m^2
VOLUMEN DE CORTE: 11.40m^3
VOLUMEN DE RELLENO: 0.00m^3

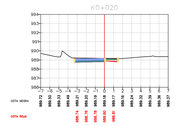

ÁREA DE CORTE: 1.96m^2
ÁREA DE RELLENO: 0.00m^2
VOLUMEN DE CORTE: 10.36m^3
VOLUMEN DE RELLENO: 0.00m^3

ÁREA DE CORTE: 2.14m^2
ÁREA DE RELLENO: 0.00m^2
VOLUMEN DE CORTE: 10.24m^3
VOLUMEN DE RELLENO: 0.00m^3

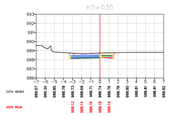

ÁREA DE CORTE: 2.74m^2
ÁREA DE RELLENO: 0.00m^2
VOLUMEN DE CORTE: 12.20m^3
VOLUMEN DE RELLENO: 0.00m^3

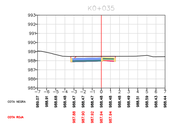

ÁREA DE CORTE: 2.71m^2
ÁREA DE RELLENO: 0.00m^2
VOLUMEN DE CORTE: 13.63m^3
VOLUMEN DE RELLENO: 0.00m^3

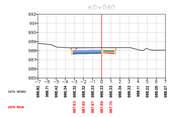

ÁREA DE CORTE: 3.18m^2
ÁREA DE RELLENO: 0.00m^2
VOLUMEN DE CORTE: 14.72m^3
VOLUMEN DE RELLENO: 0.00m^3

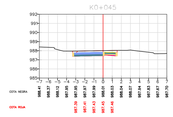

ÁREA DE CORTE: 2.73m^2
ÁREA DE RELLENO: 0.00m^2
VOLUMEN DE CORTE: 14.77m^3
VOLUMEN DE RELLENO: 0.00m^3

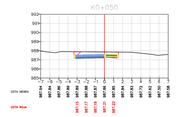

ÁREA DE CORTE: 3.31m^2
ÁREA DE RELLENO: 0.00m^2
VOLUMEN DE CORTE: 15.10m^3
VOLUMEN DE RELLENO: 0.00m^3

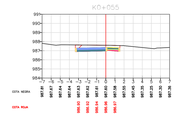

ÁREA DE CORTE: 3.21m^2
ÁREA DE RELLENO: 0.00m^2
VOLUMEN DE CORTE: 16.30m^3
VOLUMEN DE RELLENO: 0.00m^3

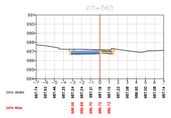

ÁREA DE CORTE: 2.49m^2
ÁREA DE RELLENO: 0.00m^2
VOLUMEN DE CORTE: 14.25m^3
VOLUMEN DE RELLENO: 0.00m^3

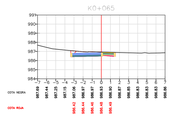

ÁREA DE CORTE: 2.44m^2
ÁREA DE RELLENO: 0.00m^2
VOLUMEN DE CORTE: 12.04m^3
VOLUMEN DE RELLENO: 0.00m^3

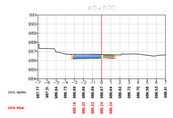

ÁREA DE CORTE: 2.21m^2
ÁREA DE RELLENO: 0.00m^2
VOLUMEN DE CORTE: 11.64m^3
VOLUMEN DE RELLENO: 0.00m^3

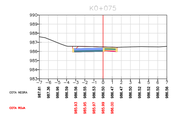

ÁREA DE CORTE: 2.65m^2
ÁREA DE RELLENO: 0.00m^2
VOLUMEN DE CORTE: 12.15m^3
VOLUMEN DE RELLENO: 0.00m^3

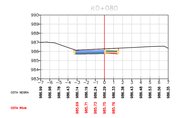

ÁREA DE CORTE: 2.50m^2
ÁREA DE RELLENO: 0.00m^2
VOLUMEN DE CORTE: 13.10m^3
VOLUMEN DE RELLENO: 0.00m^3

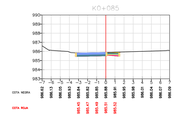

ÁREA DE CORTE: 1.80m^2
ÁREA DE RELLENO: 0.00m^2
VOLUMEN DE CORTE: 10.76m^3
VOLUMEN DE RELLENO: 0.00m^3

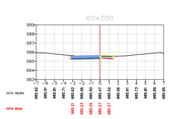

ÁREA DE CORTE: 1.37m^2
ÁREA DE RELLENO: 0.00m^2
VOLUMEN DE CORTE: 7.95m^3
VOLUMEN DE RELLENO: 0.00m^3

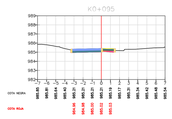

ÁREA DE CORTE: 0.98m^2
ÁREA DE RELLENO: 0.00m^2
VOLUMEN DE CORTE: 5.89m^3
VOLUMEN DE RELLENO: 0.00m^3

ÁREA DE CORTE: 1.60m^2
ÁREA DE RELLENO: 0.00m^2
VOLUMEN DE CORTE: 6.40m^3
VOLUMEN DE RELLENO: 0.00m^3

ÁREA DE CORTE: 1.44m^2
ÁREA DE RELLENO: 0.00m^2
VOLUMEN DE CORTE: 7.61m^3
VOLUMEN DE RELLENO: 0.00m^3

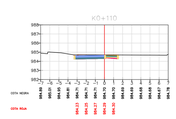

ÁREA DE CORTE: 2.08m^2
ÁREA DE RELLENO: 0.00m^2
VOLUMEN DE CORTE: 8.82m^3
VOLUMEN DE RELLENO: 0.00m^3

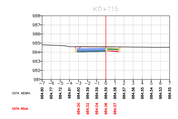

ÁREA DE CORTE: 2.68m^2
ÁREA DE RELLENO: 0.00m^2
VOLUMEN DE CORTE: 11.91m^3
VOLUMEN DE RELLENO: 0.00m^3

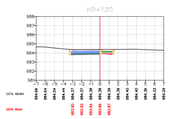

ÁREA DE CORTE: 2.62m^2
ÁREA DE RELLENO: 0.00m^2
VOLUMEN DE CORTE: 13.25m^3
VOLUMEN DE RELLENO: 0.00m^3

ÁREA DE CORTE: 1.95m^2
ÁREA DE RELLENO: 0.00m^2
VOLUMEN DE CORTE: 11.43m^3
VOLUMEN DE RELLENO: 0.00m^3

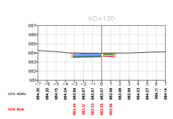

ÁREA DE CORTE: 2.13m^2
ÁREA DE RELLENO: 0.00m^2
VOLUMEN DE CORTE: 10.20m^3
VOLUMEN DE RELLENO: 0.00m^3

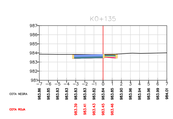

ÁREA DE CORTE: 1.95m^2
ÁREA DE RELLENO: 0.00m^2
VOLUMEN DE CORTE: 10.19m^3
VOLUMEN DE RELLENO: 0.00m^3

ÁREA DE CORTE: 1.63m^2
ÁREA DE RELLENO: 0.00m^2
VOLUMEN DE CORTE: 8.93m^3
VOLUMEN DE RELLENO: 0.00m^3

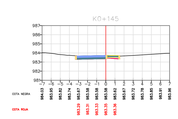

ÁREA DE CORTE: 1.29m^2
ÁREA DE RELLENO: 0.00m^2
VOLUMEN DE CORTE: 7.29m^3
VOLUMEN DE RELLENO: 0.00m^3

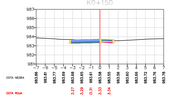

ÁREA DE CORTE: 1.43m^2
ÁREA DE RELLENO: 0.00m^2
VOLUMEN DE CORTE: 6.80m^3
VOLUMEN DE RELLENO: 0.00m^3

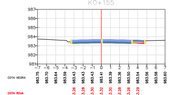

ÁREA DE CORTE: 1.35m^2
ÁREA DE RELLENO: 0.00m^2
VOLUMEN DE CORTE: 6.66m^3
VOLUMEN DE RELLENO: 0.00m^3

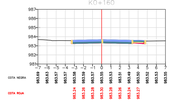

ÁREA DE CORTE: 2.29m^2
ÁREA DE RELLENO: 0.00m^2
VOLUMEN DE CORTE: 9.10m^3
VOLUMEN DE RELLENO: 0.00m^3

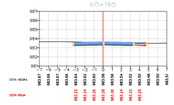

ÁREA DE CORTE: 2.63m^2
ÁREA DE RELLENO: 0.00m^2
VOLUMEN DE CORTE: 12.28m^3
VOLUMEN DE RELLENO: 0.00m^3

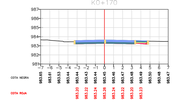

ÁREA DE CORTE: 1.94m^2
ÁREA DE RELLENO: 0.00m^2
VOLUMEN DE CORTE: 11.45m^3
VOLUMEN DE RELLENO: 0.00m^3

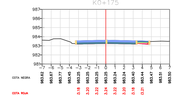

ÁREA DE CORTE: 0.81m^2
ÁREA DE RELLENO: 0.00m^2
VOLUMEN DE CORTE: 6.87m^3
VOLUMEN DE RELLENO: 0.00m^3

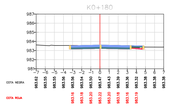

ÁREA DE CORTE: 2.10m^2
ÁREA DE RELLENO: 0.00m^2
VOLUMEN DE CORTE: 7.27m^3
VOLUMEN DE RELLENO: 0.00m^3

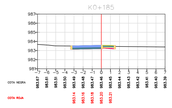

ÁREA DE CORTE: 1.41m^2
ÁREA DE RELLENO: 0.00m^2
VOLUMEN DE CORTE: 8.77m^3
VOLUMEN DE RELLENO: 0.00m^3

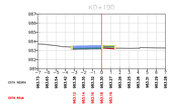

ÁREA DE CORTE: 0.78m^2
ÁREA DE RELLENO: 0.00m^2
VOLUMEN DE CORTE: 5.45m^3
VOLUMEN DE RELLENO: 0.00m^3

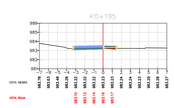

ÁREA DE CORTE: 0.39m^2
ÁREA DE RELLENO: 0.00m^2
VOLUMEN DE CORTE: 2.93m^3
VOLUMEN DE RELLENO: 0.00m^3

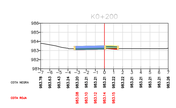

ÁREA DE CORTE: 0.41m^2
ÁREA DE RELLENO: 0.00m^2
VOLUMEN DE CORTE: 2.07m^3
VOLUMEN DE RELLENO: 0.00m^3

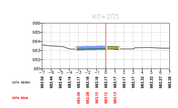

ÁREA DE CORTE: 0.34m^2
ÁREA DE RELLENO: 0.00m^2
VOLUMEN DE CORTE: 1.87m^3
VOLUMEN DE RELLENO: 0.00m^3

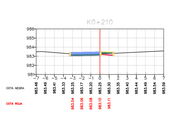

ÁREA DE CORTE: 0.73m^2
ÁREA DE RELLENO: 0.00m^2
VOLUMEN DE CORTE: 2.67m^3
VOLUMEN DE RELLENO: 0.00m^3

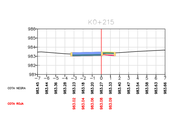

ÁREA DE CORTE: 0.86m^2
ÁREA DE RELLENO: 0.00m^2
VOLUMEN DE CORTE: 3.97m^3
VOLUMEN DE RELLENO: 0.00m^3

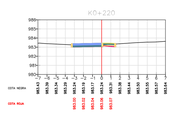

ÁREA DE CORTE: 0.90m^2
ÁREA DE RELLENO: 0.00m^2
VOLUMEN DE CORTE: 4.38m^3
VOLUMEN DE RELLENO: 0.00m^3

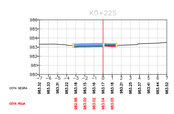

ÁREA DE CORTE: 0.68m^2
ÁREA DE RELLENO: 0.00m^2
VOLUMEN DE CORTE: 3.94m^3
VOLUMEN DE RELLENO: 0.00m^3

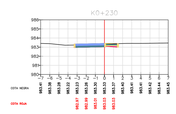

ÁREA DE CORTE: 1.43m^2
ÁREA DE RELLENO: 0.00m^2
VOLUMEN DE CORTE: 5.28m^3
VOLUMEN DE RELLENO: 0.00m^3

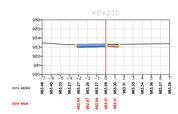

ÁREA DE CORTE: 1.40m^2
ÁREA DE RELLENO: 0.00m^2
VOLUMEN DE CORTE: 7.08m^3
VOLUMEN DE RELLENO: 0.00m^3

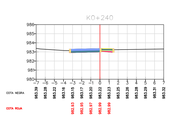

ÁREA DE CORTE: 1.09m^2
ÁREA DE RELLENO: 0.00m^2
VOLUMEN DE CORTE: 8.20m^3
VOLUMEN DE RELLENO: 0.00m^3

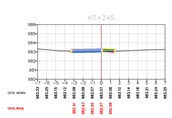

ÁREA DE CORTE: 0.59m^2
ÁREA DE RELLENO: 0.00m^2
VOLUMEN DE CORTE: 4.31m^3
VOLUMEN DE RELLENO: 0.00m^3

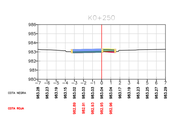

ÁREA DE CORTE: 0.50m^2
ÁREA DE RELLENO: 0.00m^2
VOLUMEN DE CORTE: 2.74m^3
VOLUMEN DE RELLENO: 0.00m^3

ÁREA DE CORTE: 1.69m^2
ÁREA DE RELLENO: 0.00m^2
VOLUMEN DE CORTE: 5.48m^3
VOLUMEN DE RELLENO: 0.00m^3

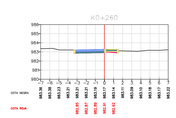

ÁREA DE CORTE: 1.41m^2
ÁREA DE RELLENO: 0.00m^2
VOLUMEN DE CORTE: 7.39m^3
VOLUMEN DE RELLENO: 0.00m^3

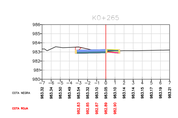

ÁREA DE CORTE: 1.62m^2
ÁREA DE RELLENO: 0.00m^2
VOLUMEN DE CORTE: 7.57m^3
VOLUMEN DE RELLENO: 0.00m^3

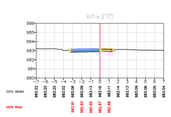

ÁREA DE CORTE: 1.25m^2
ÁREA DE RELLENO: 0.00m^2
VOLUMEN DE CORTE: 7.16m^3
VOLUMEN DE RELLENO: 0.00m^3

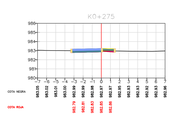

ÁREA DE CORTE: 0.70m^2
ÁREA DE RELLENO: 0.00m^2
VOLUMEN DE CORTE: 4.93m^3
VOLUMEN DE RELLENO: 0.00m^3

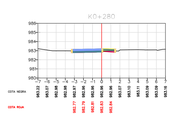

ÁREA DE CORTE: 0.70m^2
ÁREA DE RELLENO: 0.00m^2
VOLUMEN DE CORTE: 3.52m^3
VOLUMEN DE RELLENO: 0.00m^3

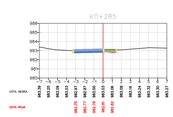

ÁREA DE CORTE: 1.04m^2
ÁREA DE RELLENO: 0.00m^2
VOLUMEN DE CORTE: 4.30m^3
VOLUMEN DE RELLENO: 0.00m^3

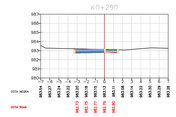

ÁREA DE CORTE: 1.83m^2
ÁREA DE RELLENO: 0.00m^2
VOLUMEN DE CORTE: 7.16m^3
VOLUMEN DE RELLENO: 0.00m^3

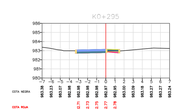

ÁREA DE CORTE: 1.05m^2
ÁREA DE RELLENO: 0.00m^2
VOLUMEN DE CORTE: 7.19m^3
VOLUMEN DE RELLENO: 0.00m^3

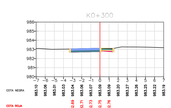

ÁREA DE CORTE: 1.63m^2
ÁREA DE RELLENO: 0.00m^2
VOLUMEN DE CORTE: 6.64m^3
VOLUMEN DE RELLENO: 0.00m^3

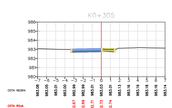

ÁREA DE CORTE: 1.41m^2
ÁREA DE RELLENO: 0.00m^2
VOLUMEN DE CORTE: 7.60m^3
VOLUMEN DE RELLENO: 0.00m^3

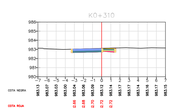

ÁREA DE CORTE: 1.92m^2
ÁREA DE RELLENO: 0.00m^2
VOLUMEN DE CORTE: 8.33m^3
VOLUMEN DE RELLENO: 0.00m^3

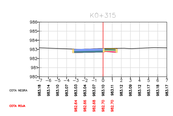

ÁREA DE CORTE: 1.90m^2
ÁREA DE RELLENO: 0.00m^2
VOLUMEN DE CORTE: 9.55m^3
VOLUMEN DE RELLENO: 0.00m^3

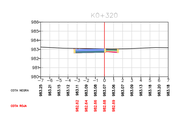

ÁREA DE CORTE: 2.04m^2
ÁREA DE RELLENO: 0.00m^2
VOLUMEN DE CORTE: 9.86m^3
VOLUMEN DE RELLENO: 0.00m^3

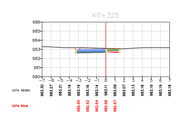

ÁREA DE CORTE: 2.42m^2
ÁREA DE RELLENO: 0.00m^2
VOLUMEN DE CORTE: 11.16m^3
VOLUMEN DE RELLENO: 0.00m^3

ALCALDÍA DE YUMBO

CONSORCIO DISEÑOS
YUMBO

ALCALDÍA DE YUMBO
SECRETARIA DE INFRAESTRUCTURA Y SERVICIOS PÚBLICOS

EDGAR ALEXANDER RUIZ GARCÍA
ALCALDE

CARLOS EDUARDO BRIÓN MOLINA
SECRETARIO DE INFRAESTRUCTURA Y SERVICIOS PUBLICOS

Interventoría:

INARCONST
INGENIEROS Y ARQUITECTOS CONSTRUCTORES INARCONST S.A.S
NIT 830.113.604-6

Contratista:

CONSORCIO DISEÑOS YUMBO

Objeto del Contrato:

ESTUDIOS Y DISEÑOS TECNICOS PARA LA CONSTRUCCION DE LA VIA CALLE DEL ESTUDIANTE DEL MUNICIPIO DE YUMBO, VALLE DEL CAUCA

Proyecto:

CALLE DEL ESTUDIANTE DEL MUNICIPIO DE YUMBO, VALLE DEL CAUCA

Contiene:

DISEÑO GEOMÉTRICO

SECCIONES TRANSVERSALES

Escala :

1 : 200

Dibujó:

Ing. Esp. César A Leguizamón A.

Fecha:

NOVIMEBRE/2025

Elaboró:

Ing. Esp. César A. Leguizamón
Mat. Prof. 01117-10890 CPITVC

OBSERVACIONES

NR	FECHA	MODIFICACIONES	APROBÓ

Nº DE PLANO

8 DE 11

CALLE DEL ESTUDIANTE
Calle 12 entre
Carrera 1N a Carrera 12
YUMBO, VALLE DEL CAUCA

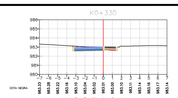

ÁREA DE CORTE: 2.01m^2
ÁREA DE RELLENO: 0.00m^2
VOLUMEN DE CORTE: 11.06m^3
VOLUMEN DE RELLENO: 0.00m^3

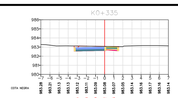

ÁREA DE CORTE: 2.39m^2
ÁREA DE RELLENO: 0.00m^2
VOLUMEN DE CORTE: 11.00m^3
VOLUMEN DE RELLENO: 0.00m^3

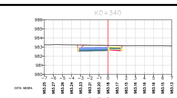

ÁREA DE CORTE: 3.00m^2
ÁREA DE RELLENO: 0.00m^2
VOLUMEN DE CORTE: 13.49m^3
VOLUMEN DE RELLENO: 0.00m^3

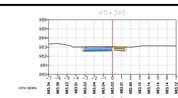

ÁREA DE CORTE: 2.28m^2
ÁREA DE RELLENO: 0.00m^2
VOLUMEN DE CORTE: 13.21m^3
VOLUMEN DE RELLENO: 0.00m^3

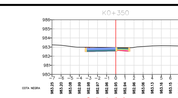

ÁREA DE CORTE: 2.01m^2
ÁREA DE RELLENO: 0.00m^2
VOLUMEN DE CORTE: 10.74m^3
VOLUMEN DE RELLENO: 0.00m^3

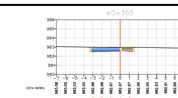

ÁREA DE CORTE: 2.19m^2
ÁREA DE RELLENO: 0.00m^2
VOLUMEN DE CORTE: 10.35m^3
VOLUMEN DE RELLENO: 0.00m^3

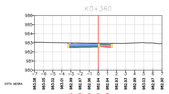

ÁREA DE CORTE: 2.21m^2
ÁREA DE RELLENO: 0.00m^2
VOLUMEN DE CORTE: 10.99m^3
VOLUMEN DE RELLENO: 0.00m^3

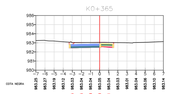

ÁREA DE CORTE: 2.73m^2
ÁREA DE RELLENO: 0.00m^2
VOLUMEN DE CORTE: 12.52m^3
VOLUMEN DE RELLENO: 0.00m^3

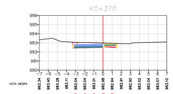

ÁREA DE CORTE: 2.63m^2
ÁREA DE RELLENO: 0.00m^2
VOLUMEN DE CORTE: 13.37m^3
VOLUMEN DE RELLENO: 0.00m^3

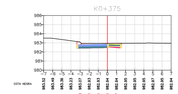

ÁREA DE CORTE: 2.46m^2
ÁREA DE RELLENO: 0.00m^2
VOLUMEN DE CORTE: 12.69m^3
VOLUMEN DE RELLENO: 0.00m^3

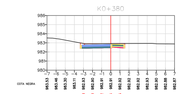

ÁREA DE CORTE: 2.37m^2
ÁREA DE RELLENO: 0.00m^2
VOLUMEN DE CORTE: 12.07m^3
VOLUMEN DE RELLENO: 0.00m^3

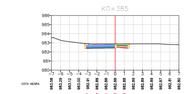

ÁREA DE CORTE: 2.32m^2
ÁREA DE RELLENO: 0.00m^2
VOLUMEN DE CORTE: 11.72m^3
VOLUMEN DE RELLENO: 0.00m^3

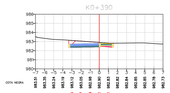

ÁREA DE CORTE: 2.84m^2
ÁREA DE RELLENO: 0.00m^2
VOLUMEN DE CORTE: 12.80m^3
VOLUMEN DE RELLENO: 0.00m^3

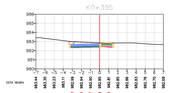

ÁREA DE CORTE: 2.58m^2
ÁREA DE RELLENO: 0.00m^2
VOLUMEN DE CORTE: 13.58m^3
VOLUMEN DE RELLENO: 0.00m^3

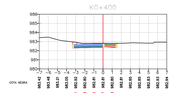

ÁREA DE CORTE: 2.32m^2
ÁREA DE RELLENO: 0.00m^2
VOLUMEN DE CORTE: 12.25m^3
VOLUMEN DE RELLENO: 0.00m^3

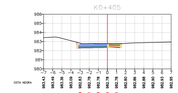

ÁREA DE CORTE: 2.23m^2
ÁREA DE RELLENO: 0.00m^2
VOLUMEN DE CORTE: 11.27m^3
VOLUMEN DE RELLENO: 0.00m^3

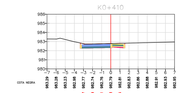

ÁREA DE CORTE: 2.26m^2
ÁREA DE RELLENO: 0.00m^2
VOLUMEN DE CORTE: 11.22m^3
VOLUMEN DE RELLENO: 0.00m^3

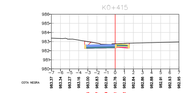

ÁREA DE CORTE: 2.51m^2
ÁREA DE RELLENO: 0.00m^2
VOLUMEN DE CORTE: 11.64m^3
VOLUMEN DE RELLENO: 0.00m^3

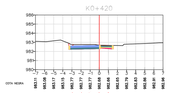

ÁREA DE CORTE: 2.25m^2
ÁREA DE RELLENO: 0.00m^2
VOLUMEN DE CORTE: 11.91m^3
VOLUMEN DE RELLENO: 0.00m^3

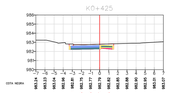

ÁREA DE CORTE: 2.58m^2
ÁREA DE RELLENO: 0.00m^2
VOLUMEN DE CORTE: 12.08m^3
VOLUMEN DE RELLENO: 0.00m^3

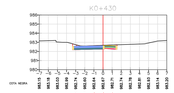

ÁREA DE CORTE: 2.71m^2
ÁREA DE RELLENO: 0.00m^2
VOLUMEN DE CORTE: 11.74m^3
VOLUMEN DE RELLENO: 0.00m^3

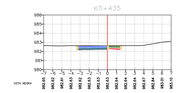

ÁREA DE CORTE: 2.02m^2
ÁREA DE RELLENO: 0.00m^2
VOLUMEN DE CORTE: 11.43m^3
VOLUMEN DE RELLENO: 0.00m^3

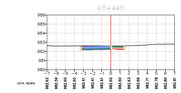

ÁREA DE CORTE: 1.89m^2
ÁREA DE RELLENO: 0.00m^2
VOLUMEN DE CORTE: 8.97m^3
VOLUMEN DE RELLENO: 0.00m^3

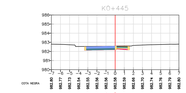

ÁREA DE CORTE: 1.88m^2
ÁREA DE RELLENO: 0.00m^2
VOLUMEN DE CORTE: 8.68m^3
VOLUMEN DE RELLENO: 0.00m^3

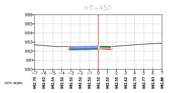

ÁREA DE CORTE: 1.71m^2
ÁREA DE RELLENO: 0.00m^2
VOLUMEN DE CORTE: 8.81m^3
VOLUMEN DE RELLENO: 0.00m^3

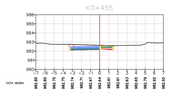

ÁREA DE CORTE: 2.53m^2
ÁREA DE RELLENO: 0.00m^2
VOLUMEN DE CORTE: 10.98m^3
VOLUMEN DE RELLENO: 0.00m^3

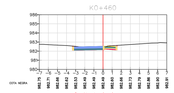

ÁREA DE CORTE: 1.86m^2
ÁREA DE RELLENO: 0.00m^2
VOLUMEN DE CORTE: 10.98m^3
VOLUMEN DE RELLENO: 0.00m^3

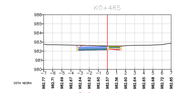

ÁREA DE CORTE: 2.31m^2
ÁREA DE RELLENO: 0.00m^2
VOLUMEN DE CORTE: 10.41m^3
VOLUMEN DE RELLENO: 0.00m^3

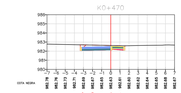

ÁREA DE CORTE: 2.62m^2
ÁREA DE RELLENO: 0.00m^2
VOLUMEN DE CORTE: 12.33m^3
VOLUMEN DE RELLENO: 0.00m^3

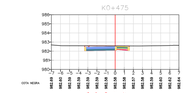

ÁREA DE CORTE: 2.38m^2
ÁREA DE RELLENO: 0.00m^2
VOLUMEN DE CORTE: 12.51m^3
VOLUMEN DE RELLENO: 0.00m^3

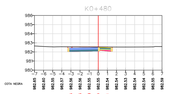

ÁREA DE CORTE: 2.29m^2
ÁREA DE RELLENO: 0.00m^2
VOLUMEN DE CORTE: 11.68m^3
VOLUMEN DE RELLENO: 0.00m^3

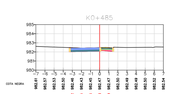

ÁREA DE CORTE: 1.90m^2
ÁREA DE RELLENO: 0.00m^2
VOLUMEN DE CORTE: 10.49m^3
VOLUMEN DE RELLENO: 0.00m^3

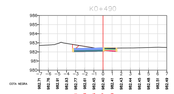

ÁREA DE CORTE: 2.28m^2
ÁREA DE RELLENO: 0.00m^2
VOLUMEN DE CORTE: 10.45m^3
VOLUMEN DE RELLENO: 0.00m^3

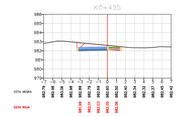

ÁREA DE CORTE: 3.15m^2
ÁREA DE RELLENO: 0.00m^2
VOLUMEN DE CORTE: 13.57m^3
VOLUMEN DE RELLENO: 0.00m^3

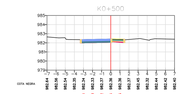

ÁREA DE CORTE: 1.60m^2
ÁREA DE RELLENO: 0.00m^2
VOLUMEN DE CORTE: 11.88m^3
VOLUMEN DE RELLENO: 0.00m^3

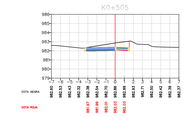

ÁREA DE CORTE: 3.41m^2
ÁREA DE RELLENO: 0.00m^2
VOLUMEN DE CORTE: 12.52m^3
VOLUMEN DE RELLENO: 0.00m^3

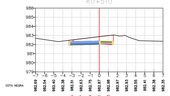

ÁREA DE CORTE: 3.74m^2
ÁREA DE RELLENO: 0.00m^2
VOLUMEN DE CORTE: 17.88m^3
VOLUMEN DE RELLENO: 0.00m^3

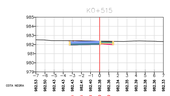

ÁREA DE CORTE: 2.02m^2
ÁREA DE RELLENO: 0.00m^2
VOLUMEN DE CORTE: 14.42m^3
VOLUMEN DE RELLENO: 0.00m^3

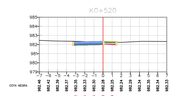

ÁREA DE CORTE: 1.63m^2
ÁREA DE RELLENO: 0.00m^2
VOLUMEN DE CORTE: 9.14m^3
VOLUMEN DE RELLENO: 0.00m^3

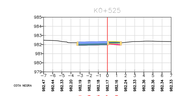

ÁREA DE CORTE: 1.12m^2
ÁREA DE RELLENO: 0.00m^2
VOLUMEN DE CORTE: 6.88m^3
VOLUMEN DE RELLENO: 0.00m^3

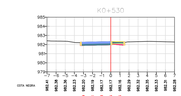

ÁREA DE CORTE: 1.18m^2
ÁREA DE RELLENO: 0.00m^2
VOLUMEN DE CORTE: 5.78m^3
VOLUMEN DE RELLENO: 0.00m^3

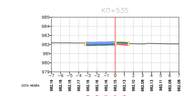

ÁREA DE CORTE: 1.11m^2
ÁREA DE RELLENO: 0.00m^2
VOLUMEN DE CORTE: 5.74m^3
VOLUMEN DE RELLENO: 0.00m^3

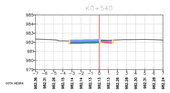

ÁREA DE CORTE: 1.13m^2
ÁREA DE RELLENO: 0.00m^2
VOLUMEN DE CORTE: 5.62m^3
VOLUMEN DE RELLENO: 0.00m^3

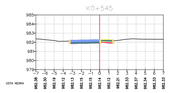

ÁREA DE CORTE: 1.20m^2
ÁREA DE RELLENO: 0.00m^2
VOLUMEN DE CORTE: 5.84m^3
VOLUMEN DE RELLENO: 0.00m^3

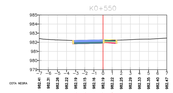

ÁREA DE CORTE: 1.49m^2
ÁREA DE RELLENO: 0.00m^2
VOLUMEN DE CORTE: 6.74m^3
VOLUMEN DE RELLENO: 0.00m^3

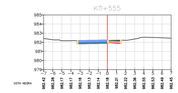

ÁREA DE CORTE: 1.49m^2
ÁREA DE RELLENO: 0.00m^2
VOLUMEN DE CORTE: 7.47m^3
VOLUMEN DE RELLENO: 0.00m^3

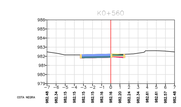

ÁREA DE CORTE: 1.53m^2
ÁREA DE RELLENO: 0.00m^2
VOLUMEN DE CORTE: 7.53m^3
VOLUMEN DE RELLENO: 0.00m^3

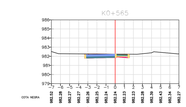

ÁREA DE CORTE: 1.97m^2
ÁREA DE RELLENO: 0.00m^2
VOLUMEN DE CORTE: 8.76m^3
VOLUMEN DE RELLENO: 0.00m^3

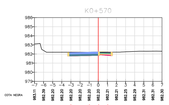

ÁREA DE CORTE: 1.82m^2
ÁREA DE RELLENO: 0.00m^2
VOLUMEN DE CORTE: 9.49m^3
VOLUMEN DE RELLENO: 0.00m^3

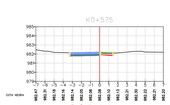

ÁREA DE CORTE: 1.31m^2
ÁREA DE RELLENO: 0.00m^2
VOLUMEN DE CORTE: 7.84m^3
VOLUMEN DE RELLENO: 0.00m^3

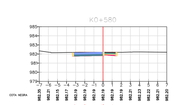

ÁREA DE CORTE: 1.86m^2
ÁREA DE RELLENO: 0.00m^2
VOLUMEN DE CORTE: 7.93m^3
VOLUMEN DE RELLENO: 0.00m^3

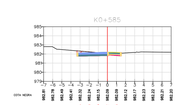

ÁREA DE CORTE: 1.81m^2
ÁREA DE RELLENO: 0.00m^2
VOLUMEN DE CORTE: 9.18m^3
VOLUMEN DE RELLENO: 0.00m^3

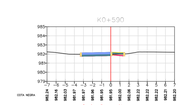

ÁREA DE CORTE: 0.84m^2
ÁREA DE RELLENO: 0.00m^2
VOLUMEN DE CORTE: 6.43m^3
VOLUMEN DE RELLENO: 0.00m^3

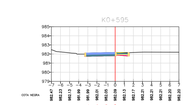

ÁREA DE CORTE: 1.31m^2
ÁREA DE RELLENO: 0.00m^2
VOLUMEN DE CORTE: 5.38m^3
VOLUMEN DE RELLENO: 0.00m^3

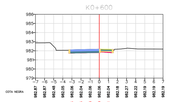

ÁREA DE CORTE: 1.33m^2
ÁREA DE RELLENO: 0.00m^2
VOLUMEN DE CORTE: 6.59m^3
VOLUMEN DE RELLENO: 0.00m^3

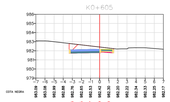

ÁREA DE CORTE: 3.63m^2
ÁREA DE RELLENO: 0.00m^2
VOLUMEN DE CORTE: 12.40m^3
VOLUMEN DE RELLENO: 0.00m^3

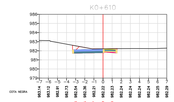

ÁREA DE CORTE: 2.60m^2
ÁREA DE RELLENO: 0.00m^2
VOLUMEN DE CORTE: 15.60m^3
VOLUMEN DE RELLENO: 0.00m^3

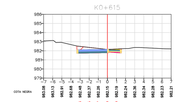

ÁREA DE CORTE: 2.53m^2
ÁREA DE RELLENO: 0.00m^2
VOLUMEN DE CORTE: 12.84m^3
VOLUMEN DE RELLENO: 0.00m^3

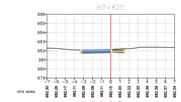

ÁREA DE CORTE: 1.77m^2
ÁREA DE RELLENO: 0.00m^2
VOLUMEN DE CORTE: 10.75m^3
VOLUMEN DE RELLENO: 0.00m^3

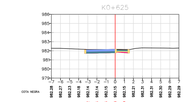

ÁREA DE CORTE: 1.86m^2
ÁREA DE RELLENO: 0.00m^2
VOLUMEN DE CORTE: 9.09m^3
VOLUMEN DE RELLENO: 0.00m^3

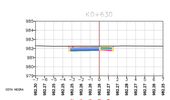

ÁREA DE CORTE: 2.43m^2
ÁREA DE RELLENO: 0.00m^2
VOLUMEN DE CORTE: 10.74m^3
VOLUMEN DE RELLENO: 0.00m^3

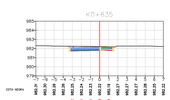

ÁREA DE CORTE: 2.24m^2
ÁREA DE RELLENO: 0.00m^2
VOLUMEN DE CORTE: 11.68m^3
VOLUMEN DE RELLENO: 0.00m^3

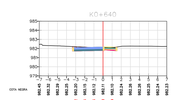

ÁREA DE CORTE: 1.82m^2
ÁREA DE RELLENO: 0.00m^2
VOLUMEN DE CORTE: 10.14m^3
VOLUMEN DE RELLENO: 0.00m^3

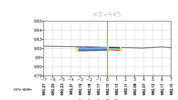

ÁREA DE CORTE: 1.94m^2
ÁREA DE RELLENO: 0.00m^2
VOLUMEN DE CORTE: 9.01m^3
VOLUMEN DE RELLENO: 0.00m^3

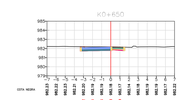

ÁREA DE CORTE: 2.03m^2
ÁREA DE RELLENO: 0.00m^2
VOLUMEN DE CORTE: 9.93m^3
VOLUMEN DE RELLENO: 0.00m^3

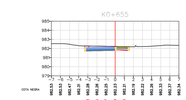

ÁREA DE CORTE: 2.30m^2
ÁREA DE RELLENO: 0.00m^2
VOLUMEN DE CORTE: 11.28m^3
VOLUMEN DE RELLENO: 0.00m^3

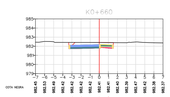

ÁREA DE CORTE: 3.13m^2
ÁREA DE RELLENO: 0.00m^2
VOLUMEN DE CORTE: 13.51m^3
VOLUMEN DE RELLENO: 0.00m^3

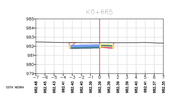

ÁREA DE CORTE: 3.00m^2
ÁREA DE RELLENO: 0.00m^2
VOLUMEN DE CORTE: 15.31m^3
VOLUMEN DE RELLENO: 0.00m^3

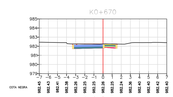

ÁREA DE CORTE: 2.29m^2
ÁREA DE RELLENO: 0.00m^2
VOLUMEN DE CORTE: 13.21m^3
VOLUMEN DE RELLENO: 0.00m^3

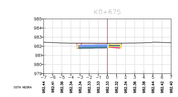

ÁREA DE CORTE: 2.62m^2
ÁREA DE RELLENO: 0.00m^2
VOLUMEN DE CORTE: 12.21m^3
VOLUMEN DE RELLENO: 0.00m^3

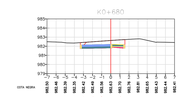

ÁREA DE CORTE: 3.76m^2
ÁREA DE RELLENO: 0.00m^2
VOLUMEN DE CORTE: 15.86m^3
VOLUMEN DE RELLENO: 0.00m^3

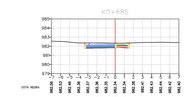

ÁREA DE CORTE: 2.65m^2
ÁREA DE RELLENO: 0.00m^2
VOLUMEN DE CORTE: 16.03m^3
VOLUMEN DE RELLENO: 0.00m^3

ALCALDÍA DE YUMBO

CONSORCIO DISEÑOS
YUMBO

ALCALDÍA DE YUMBO
SECRETARIA DE INFRAESTRUCTURA Y SERVICIOS PÚBLICOS

EDGAR ALEXANDER RUIZ GARCÍA
ALCALDE

CARLOS EDUARDO BRIÓN MOLINA
SECRETARIO DE INFRAESTRUCTURA Y SERVICIOS PUBLICOS

Interventoría:

INARCONST
INGENIEROS Y ARQUITECTOS CONSTRUCTORES S.A.S

INGENIEROS Y ARQUITECTOS
CONSTRUCTORES INARCONST S.A.S
NIT 830.113.604-6

Contratista:

CONSORCIO DISEÑOS YUMBO

Objeto del Contrato:

ESTUDIOS Y DISEÑOS TECNICOS PARA LA CONSTRUCCION DE LA VIA CALLE DEL ESTUDIANTE DEL MUNICIPIO DE YUMBO, VALLE DEL CAUCA

Proyecto:

CALLE DEL ESTUDIANTE DEL MUNICIPIO DE YUMBO, VALLE DEL CAUCA

Contiene:

DISEÑO GEOMÉTRICO

SECCIONES TRANSVERSALES

Escala :

1 : 200

Dibujó:

Ing. Esp. César A Leguizamón A.

Fecha:

NOVIMEBRE/2025

Elaboró:

Ing. Esp. César A. Leguizamón
Mat. Prof. 01117-10890 CPITVC

OBSERVACIONES

VER	FECHA	MODIFICACIONES	APROBÓ

Nº DE PLANO

9 DE 11

CALLE DEL ESTUDIANTE
Calle 12 entre
Carrera 1N a Carrera 12
YUMBO, VALLE DEL CAUCA

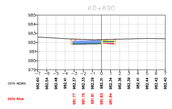

K0+690

ÁREA DE CORTE: 2.49m^2
ÁREA DE RELLENO: 0.00m^2
VOLUMEN DE CORTE: 12.85m^3
VOLUMEN DE RELLENO: 0.00m^3

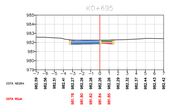

K0+695

ÁREA DE CORTE: 2.13m^2
ÁREA DE RELLENO: 0.00m^2
VOLUMEN DE CORTE: 11.54m^3
VOLUMEN DE RELLENO: 0.00m^3

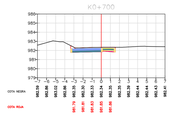

K0+700

ÁREA DE CORTE: 2.42m^2
ÁREA DE RELLENO: 0.00m^2
VOLUMEN DE CORTE: 11.39m^3
VOLUMEN DE RELLENO: 0.00m^3

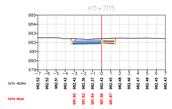

K0+705

ÁREA DE CORTE: 2.72m^2
ÁREA DE RELLENO: 0.00m^2
VOLUMEN DE CORTE: 12.85m^3
VOLUMEN DE RELLENO: 0.00m^3

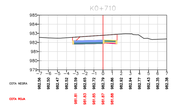

K0+710

ÁREA DE CORTE: 4.27m^2
ÁREA DE RELLENO: 0.00m^2
VOLUMEN DE CORTE: 17.46m^3
VOLUMEN DE RELLENO: 0.00m^3

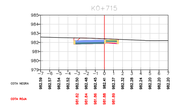

K0+715

ÁREA DE CORTE: 2.80m^2
ÁREA DE RELLENO: 0.00m^2
VOLUMEN DE CORTE: 17.66m^3
VOLUMEN DE RELLENO: 0.00m^3

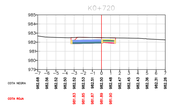

K0+720

ÁREA DE CORTE: 3.09m^2
ÁREA DE RELLENO: 0.00m^2
VOLUMEN DE CORTE: 14.72m^3
VOLUMEN DE RELLENO: 0.00m^3

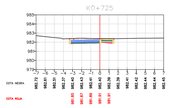

K0+725

ÁREA DE CORTE: 2.53m^2
ÁREA DE RELLENO: 0.00m^2
VOLUMEN DE CORTE: 14.05m^3
VOLUMEN DE RELLENO: 0.00m^3

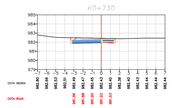

K0+730

ÁREA DE CORTE: 2.64m^2
ÁREA DE RELLENO: 0.00m^2
VOLUMEN DE CORTE: 12.93m^3
VOLUMEN DE RELLENO: 0.00m^3

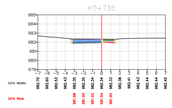

K0+735

ÁREA DE CORTE: 2.04m^2
ÁREA DE RELLENO: 0.00m^2
VOLUMEN DE CORTE: 11.69m^3
VOLUMEN DE RELLENO: 0.00m^3

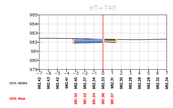

K0+740

ÁREA DE CORTE: 2.00m^2
ÁREA DE RELLENO: 0.00m^2
VOLUMEN DE CORTE: 10.22m^3
VOLUMEN DE RELLENO: 0.00m^3

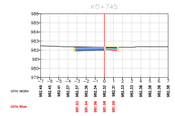

K0+745

ÁREA DE CORTE: 1.85m^2
ÁREA DE RELLENO: 0.00m^2
VOLUMEN DE CORTE: 9.61m^3
VOLUMEN DE RELLENO: 0.00m^3

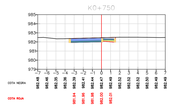

K0+750

ÁREA DE CORTE: 2.33m^2
ÁREA DE RELLENO: 0.00m^2
VOLUMEN DE CORTE: 9.19m^3
VOLUMEN DE RELLENO: 0.00m^3

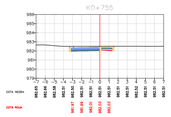

K0+755

ÁREA DE CORTE: 2.45m^2
ÁREA DE RELLENO: 0.00m^2
VOLUMEN DE CORTE: 13.18m^3
VOLUMEN DE RELLENO: 0.00m^3

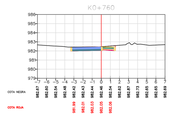

K0+760

ÁREA DE CORTE: 2.09m^2
ÁREA DE RELLENO: 0.00m^2
VOLUMEN DE CORTE: 11.34m^3
VOLUMEN DE RELLENO: 0.00m^3

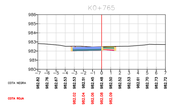

K0+765

ÁREA DE CORTE: 2.11m^2
ÁREA DE RELLENO: 0.00m^2
VOLUMEN DE CORTE: 10.48m^3
VOLUMEN DE RELLENO: 0.00m^3

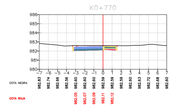

K0+770

ÁREA DE CORTE: 2.46m^2
ÁREA DE RELLENO: 0.00m^2
VOLUMEN DE CORTE: 11.41m^3
VOLUMEN DE RELLENO: 0.00m^3

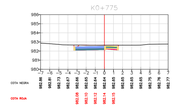

K0+775

ÁREA DE CORTE: 2.55m^2
ÁREA DE RELLENO: 0.00m^2
VOLUMEN DE CORTE: 12.51m^3
VOLUMEN DE RELLENO: 0.00m^3

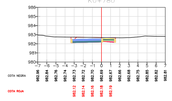

K0+780

ÁREA DE CORTE: 2.64m^2
ÁREA DE RELLENO: 0.00m^2
VOLUMEN DE CORTE: 12.97m^3
VOLUMEN DE RELLENO: 0.00m^3

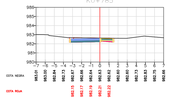

K0+785

ÁREA DE CORTE: 2.18m^2
ÁREA DE RELLENO: 0.00m^2
VOLUMEN DE CORTE: 12.06m^3
VOLUMEN DE RELLENO: 0.00m^3

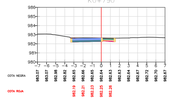

K0+790

ÁREA DE CORTE: 2.00m^2
ÁREA DE RELLENO: 0.00m^2
VOLUMEN DE CORTE: 10.47m^3
VOLUMEN DE RELLENO: 0.00m^3

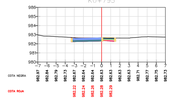

K0+795

ÁREA DE CORTE: 1.83m^2
ÁREA DE RELLENO: 0.00m^2
VOLUMEN DE CORTE: 9.57m^3
VOLUMEN DE RELLENO: 0.00m^3

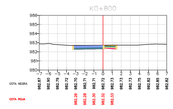

K0+800

ÁREA DE CORTE: 2.01m^2
ÁREA DE RELLENO: 0.00m^2
VOLUMEN DE CORTE: 9.58m^3
VOLUMEN DE RELLENO: 0.00m^3

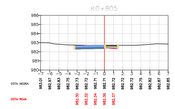

K0+805

ÁREA DE CORTE: 1.85m^2
ÁREA DE RELLENO: 0.00m^2
VOLUMEN DE CORTE: 9.63m^3
VOLUMEN DE RELLENO: 0.00m^3

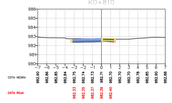

K0+810

ÁREA DE CORTE: 1.70m^2
ÁREA DE RELLENO: 0.00m^2
VOLUMEN DE CORTE: 8.87m^3
VOLUMEN DE RELLENO: 0.00m^3

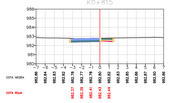

K0+815

ÁREA DE CORTE: 1.84m^2
ÁREA DE RELLENO: 0.00m^2
VOLUMEN DE CORTE: 8.85m^3
VOLUMEN DE RELLENO: 0.00m^3

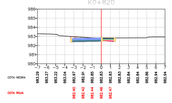

K0+820

ÁREA DE CORTE: 2.08m^2
ÁREA DE RELLENO: 0.00m^2
VOLUMEN DE CORTE: 9.80m^3
VOLUMEN DE RELLENO: 0.00m^3

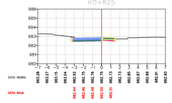

K0+825

ÁREA DE CORTE: 1.37m^2
ÁREA DE RELLENO: 0.00m^2
VOLUMEN DE CORTE: 8.62m^3
VOLUMEN DE RELLENO: 0.00m^3

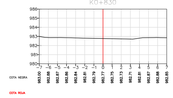

K0+830

ÁREA DE CORTE: 0.00m^2
ÁREA DE RELLENO: 0.00m^2
VOLUMEN DE CORTE: 3.53m^3
VOLUMEN DE RELLENO: 0.00m^3

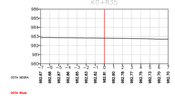

K0+835

ÁREA DE CORTE: 0.00m^2
ÁREA DE RELLENO: 0.00m^2
VOLUMEN DE CORTE: 0.00m^3
VOLUMEN DE RELLENO: 0.00m^3

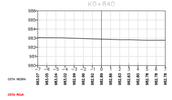

K0+840

ÁREA DE CORTE: 0.00m^2
ÁREA DE RELLENO: 0.00m^2
VOLUMEN DE CORTE: 0.00m^3
VOLUMEN DE RELLENO: 0.00m^3

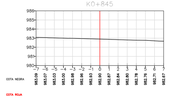

K0+845

ÁREA DE CORTE: 0.00m^2
ÁREA DE RELLENO: 0.00m^2
VOLUMEN DE CORTE: 0.00m^3
VOLUMEN DE RELLENO: 0.00m^3

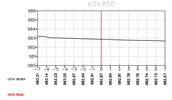

K0+850

ÁREA DE CORTE: 0.00m^2
ÁREA DE RELLENO: 0.00m^2
VOLUMEN DE CORTE: 0.00m^3
VOLUMEN DE RELLENO: 0.00m^3

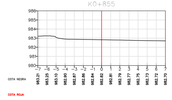

K0+855

ÁREA DE CORTE: 0.00m^2
ÁREA DE RELLENO: 0.00m^2
VOLUMEN DE CORTE: 0.00m^3
VOLUMEN DE RELLENO: 0.00m^3

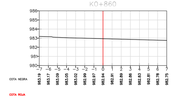

K0+860

ÁREA DE CORTE: 0.00m^2
ÁREA DE RELLENO: 0.00m^2
VOLUMEN DE CORTE: 0.00m^3
VOLUMEN DE RELLENO: 0.00m^3

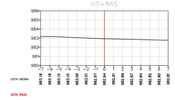

K0+865

ÁREA DE CORTE: 0.00m^2
ÁREA DE RELLENO: 0.00m^2
VOLUMEN DE CORTE: 0.00m^3
VOLUMEN DE RELLENO: 0.00m^3

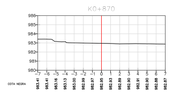

K0+870

ÁREA DE CORTE: 0.00m^2
ÁREA DE RELLENO: 0.00m^2
VOLUMEN DE CORTE: 0.00m^3
VOLUMEN DE RELLENO: 0.00m^3

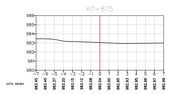

K0+875

ÁREA DE CORTE: 0.00m^2
ÁREA DE RELLENO: 0.00m^2
VOLUMEN DE CORTE: 0.00m^3
VOLUMEN DE RELLENO: 0.00m^3

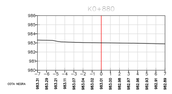

K0+880

ÁREA DE CORTE: 0.00m^2
ÁREA DE RELLENO: 0.00m^2
VOLUMEN DE CORTE: 0.00m^3
VOLUMEN DE RELLENO: 0.00m^3

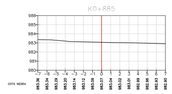

K0+885

ÁREA DE CORTE: 0.00m^2
ÁREA DE RELLENO: 0.00m^2
VOLUMEN DE CORTE: 0.00m^3
VOLUMEN DE RELLENO: 0.00m^3

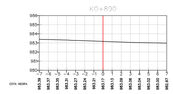

K0+890

ÁREA DE CORTE: 0.00m^2
ÁREA DE RELLENO: 0.00m^2
VOLUMEN DE CORTE: 0.00m^3
VOLUMEN DE RELLENO: 0.00m^3

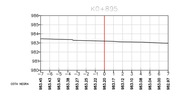

K0+895

ÁREA DE CORTE: 0.00m^2
ÁREA DE RELLENO: 0.00m^2
VOLUMEN DE CORTE: 0.00m^3
VOLUMEN DE RELLENO: 0.00m^3

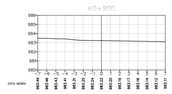

K0+900

ÁREA DE CORTE: 0.00m^2
ÁREA DE RELLENO: 0.00m^2
VOLUMEN DE CORTE: 0.00m^3
VOLUMEN DE RELLENO: 0.00m^3

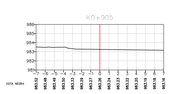

K0+905

ÁREA DE CORTE: 0.00m^2
ÁREA DE RELLENO: 0.00m^2
VOLUMEN DE CORTE: 0.00m^3
VOLUMEN DE RELLENO: 0.00m^3

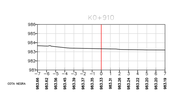

K0+910

ÁREA DE CORTE: 0.00m^2
ÁREA DE RELLENO: 0.00m^2
VOLUMEN DE CORTE: 0.00m^3
VOLUMEN DE RELLENO: 0.00m^3

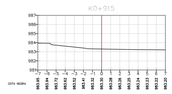

K0+915

ÁREA DE CORTE: 0.00m^2
ÁREA DE RELLENO: 0.00m^2
VOLUMEN DE CORTE: 0.00m^3
VOLUMEN DE RELLENO: 0.00m^3

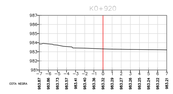

K0+920

ÁREA DE CORTE: 0.00m^2
ÁREA DE RELLENO: 0.00m^2
VOLUMEN DE CORTE: 0.00m^3
VOLUMEN DE RELLENO: 0.00m^3

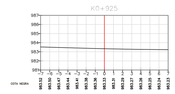

K0+925

ÁREA DE CORTE: 0.00m^2
ÁREA DE RELLENO: 0.00m^2
VOLUMEN DE CORTE: 0.00m^3
VOLUMEN DE RELLENO: 0.00m^3

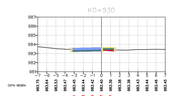

K0+930

ÁREA DE CORTE: 0.82m^2
ÁREA DE RELLENO: 0.00m^2
VOLUMEN DE CORTE: 2.06m^3
VOLUMEN DE RELLENO: 0.00m^3

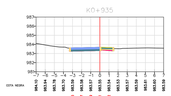

K0+935

ÁREA DE CORTE: 1.35m^2
ÁREA DE RELLENO: 0.00m^2
VOLUMEN DE CORTE: 5.45m^3
VOLUMEN DE RELLENO: 0.00m^3

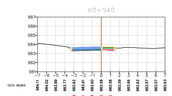

K0+940

ÁREA DE CORTE: 1.29m^2
ÁREA DE RELLENO: 0.00m^2
VOLUMEN DE CORTE: 6.60m^3
VOLUMEN DE RELLENO: 0.00m^3

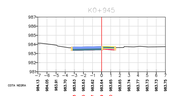

K0+945

ÁREA DE CORTE: 1.26m^2
ÁREA DE RELLENO: 0.00m^2
VOLUMEN DE CORTE: 6.39m^3
VOLUMEN DE RELLENO: 0.00m^3

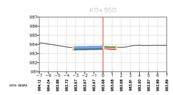

K0+950

ÁREA DE CORTE: 1.24m^2
ÁREA DE RELLENO: 0.00m^2
VOLUMEN DE CORTE: 6.25m^3
VOLUMEN DE RELLENO: 0.00m^3

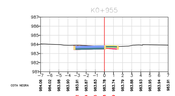

K0+955

ÁREA DE CORTE: 1.76m^2
ÁREA DE RELLENO: 0.00m^2
VOLUMEN DE CORTE: 7.44m^3
VOLUMEN DE RELLENO: 0.00m^3

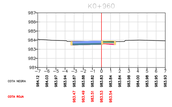

K0+960

ÁREA DE CORTE: 1.62m^2
ÁREA DE RELLENO: 0.00m^2
VOLUMEN DE CORTE: 8.46m^3
VOLUMEN DE RELLENO: 0.00m^3

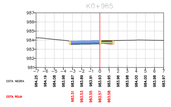

K0+965

ÁREA DE CORTE: 1.73m^2
ÁREA DE RELLENO: 0.00m^2
VOLUMEN DE CORTE: 8.38m^3
VOLUMEN DE RELLENO: 0.00m^3

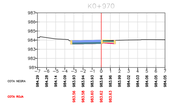

K0+970

ÁREA DE CORTE: 1.64m^2
ÁREA DE RELLENO: 0.00m^2
VOLUMEN DE CORTE: 8.42m^3
VOLUMEN DE RELLENO: 0.00m^3

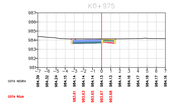

K0+975

ÁREA DE CORTE: 2.35m^2
ÁREA DE RELLENO: 0.00m^2
VOLUMEN DE CORTE: 9.98m^3
VOLUMEN DE RELLENO: 0.00m^3

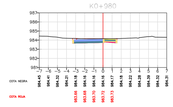

K0+980

ÁREA DE CORTE: 2.26m^2
ÁREA DE RELLENO: 0.00m^2
VOLUMEN DE CORTE: 11.53m^3
VOLUMEN DE RELLENO: 0.00m^3

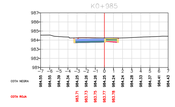

K0+985

ÁREA DE CORTE: 2.43m^2
ÁREA DE RELLENO: 0.00m^2
VOLUMEN DE CORTE: 11.72m^3
VOLUMEN DE RELLENO: 0.00m^3

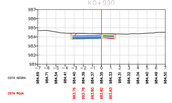

K0+990

ÁREA DE CORTE: 2.73m^2
ÁREA DE RELLENO: 0.00m^2
VOLUMEN DE CORTE: 12.90m^3
VOLUMEN DE RELLENO: 0.00m^3

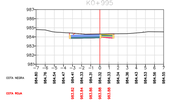

K0+995

ÁREA DE CORTE: 2.32m^2
ÁREA DE RELLENO: 0.00m^2
VOLUMEN DE CORTE: 12.63m^3
VOLUMEN DE RELLENO: 0.00m^3

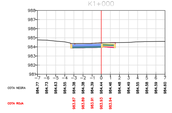

K1+000

ÁREA DE CORTE: 2.43m^2
ÁREA DE RELLENO: 0.00m^2
VOLUMEN DE CORTE: 11.88m^3
VOLUMEN DE RELLENO: 0.00m^3

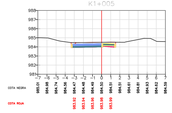

K1+005

ÁREA DE CORTE: 2.56m^2
ÁREA DE RELLENO: 0.00m^2
VOLUMEN DE CORTE: 12.47m^3
VOLUMEN DE RELLENO: 0.00m^3

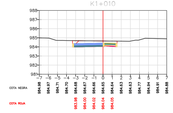

K1+010

ÁREA DE CORTE: 3.10m^2
ÁREA DE RELLENO: 0.00m^2
VOLUMEN DE CORTE: 14.16m^3
VOLUMEN DE RELLENO: 0.00m^3

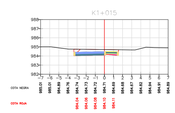

K1+015

ÁREA DE CORTE: 3.12m^2
ÁREA DE RELLENO: 0.00m^2
VOLUMEN DE CORTE: 15.54m^3
VOLUMEN DE RELLENO: 0.00m^3

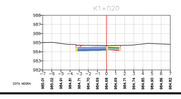

K1+020

ÁREA DE CORTE: 3.73m^2
ÁREA DE RELLENO: 0.00m^2
VOLUMEN DE CORTE: 14.62m^3
VOLUMEN DE RELLENO: 0.00m^3

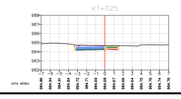

K1+025

ÁREA DE CORTE: 2.43m^2
ÁREA DE RELLENO: 0.00m^2
VOLUMEN DE CORTE: 12.86m^3
VOLUMEN DE RELLENO: 0.00m^3

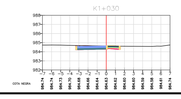

K1+030

ÁREA DE CORTE: 1.90m^2
ÁREA DE RELLENO: 0.00m^2
VOLUMEN DE CORTE: 10.82m^3
VOLUMEN DE RELLENO: 0.00m^3

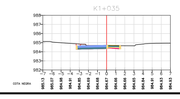

K1+035

ÁREA DE CORTE: 1.92m^2
ÁREA DE RELLENO: 0.00m^2
VOLUMEN DE CORTE: 9.55m^3
VOLUMEN DE RELLENO: 0.00m^3

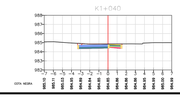

K1+040

ÁREA DE CORTE: 2.34m^2
ÁREA DE RELLENO: 0.00m^2
VOLUMEN DE CORTE: 10.67m^3
VOLUMEN DE RELLENO: 0.00m^3

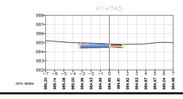

K1+045

ÁREA DE CORTE: 2.18m^2
ÁREA DE RELLENO: 0.00m^2
VOLUMEN DE CORTE: 11.32m^3
VOLUMEN DE RELLENO: 0.00m^3

ALCALDÍA DE YUMBO

CONSORCIO DISEÑOS
YUMBO

ALCALDÍA DE YUMBO
SECRETARIA DE INFRAESTRUCTURA Y SERVICIOS PÚBLICOS

EDGAR ALEXANDER RUIZ GARCÍA
ALCALDE

CARLOS EDUARDO BRIÓN MOLINA
SECRETARIO DE INFRAESTRUCTURA Y SERVICIOS PUBLICOS

Interventoría:

INARCONST
INGENIEROS Y ARQUITECTOS CONSTRUCTORES INARCONST S.A.S
NIT 890.113.604-6

Contratista:

CONSORCIO DISEÑOS YUMBO

Objeto del Contrato:

ESTUDIOS Y DISEÑOS TECNICOS PARA LA CONSTRUCCION DE LA VIA CALLE DEL ESTUDIANTE DEL MUNICIPIO DE YUMBO, VALLE DEL CAUCA

Proyecto:

CALLE DEL ESTUDIANTE DEL MUNICIPIO DE YUMBO, VALLE DEL CAUCA

Contiene:

DISEÑO GEOMÉTRICO

SECCIONES TRANSVERSALES

Escala :

1 : 200

Dibujó:

Ing. Esp. César A Leguizamón A.

Fecha:

NOVIMEBRE/2025

Elaboró:

Ing. Esp. César A. Leguizamón
Mat. Prof. 01117-10890 CPITVC

OBSERVACIONES

NR	FECHA	MODIFICACIONES	APROBÓ

Nº DE PLANO

10 DE 11

CALLE DEL ESTUDIANTE
Calle 12 entre
Carrera 1N a Carrera 12
YUMBO, VALLE DEL CAUCA

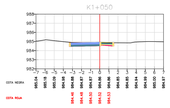

AREA DE CORTE: 1.78m^2
AREA DE RELLENO: 0.00m^2
VOLUMEN DE CORTE: 9.91m^3
VOLUMEN DE RELLENO: 0.00m^3

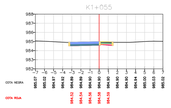

AREA DE CORTE: 1.60m^2
AREA DE RELLENO: 0.00m^2
VOLUMEN DE CORTE: 8.44m^3
VOLUMEN DE RELLENO: 0.00m^3

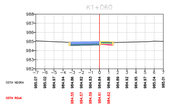

AREA DE CORTE: 1.21m^2
AREA DE RELLENO: 0.00m^2
VOLUMEN DE CORTE: 7.02m^3
VOLUMEN DE RELLENO: 0.00m^3

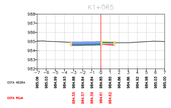

AREA DE CORTE: 1.28m^2
AREA DE RELLENO: 0.00m^2
VOLUMEN DE CORTE: 6.21m^3
VOLUMEN DE RELLENO: 0.00m^3

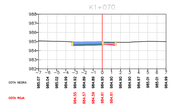

AREA DE CORTE: 1.51m^2
AREA DE RELLENO: 0.00m^2
VOLUMEN DE CORTE: 6.96m^3
VOLUMEN DE RELLENO: 0.00m^3

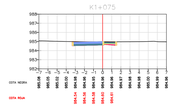

AREA DE CORTE: 1.63m^2
AREA DE RELLENO: 0.00m^2
VOLUMEN DE CORTE: 8.36m^3
VOLUMEN DE RELLENO: 0.00m^3

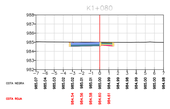

AREA DE CORTE: 2.05m^2
AREA DE RELLENO: 0.00m^2
VOLUMEN DE CORTE: 9.70m^3
VOLUMEN DE RELLENO: 0.00m^3

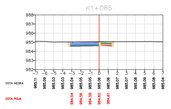

AREA DE CORTE: 2.29m^2
AREA DE RELLENO: 0.00m^2
VOLUMEN DE CORTE: 10.84m^3
VOLUMEN DE RELLENO: 0.00m^3

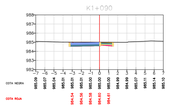

AREA DE CORTE: 2.06m^2
AREA DE RELLENO: 0.00m^2
VOLUMEN DE CORTE: 11.01m^3
VOLUMEN DE RELLENO: 0.00m^3

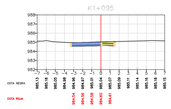

AREA DE CORTE: 2.10m^2
AREA DE RELLENO: 0.00m^2
VOLUMEN DE CORTE: 10.39m^3
VOLUMEN DE RELLENO: 0.00m^3

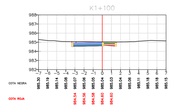

AREA DE CORTE: 2.29m^2
AREA DE RELLENO: 0.00m^2
VOLUMEN DE CORTE: 10.84m^3
VOLUMEN DE RELLENO: 0.00m^3

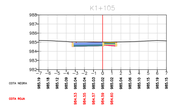

AREA DE CORTE: 2.21m^2
AREA DE RELLENO: 0.00m^2
VOLUMEN DE CORTE: 11.26m^3
VOLUMEN DE RELLENO: 0.00m^3

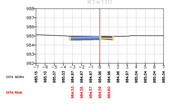

AREA DE CORTE: 1.91m^2
AREA DE RELLENO: 0.00m^2
VOLUMEN DE CORTE: 10.31m^3
VOLUMEN DE RELLENO: 0.00m^3

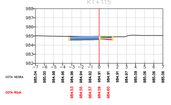

AREA DE CORTE: 1.72m^2
AREA DE RELLENO: 0.00m^2
VOLUMEN DE CORTE: 9.07m^3
VOLUMEN DE RELLENO: 0.00m^3

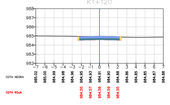

AREA DE CORTE: 1.60m^2
AREA DE RELLENO: 0.00m^2
VOLUMEN DE CORTE: 8.20m^3
VOLUMEN DE RELLENO: 0.00m^3

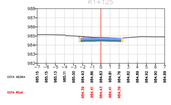

AREA DE CORTE: 2.05m^2
AREA DE RELLENO: 0.00m^2
VOLUMEN DE CORTE: 9.14m^3
VOLUMEN DE RELLENO: 0.00m^3

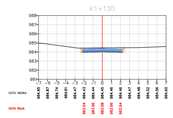

AREA DE CORTE: 2.33m^2
AREA DE RELLENO: 0.00m^2
VOLUMEN DE CORTE: 10.95m^3
VOLUMEN DE RELLENO: 0.00m^3

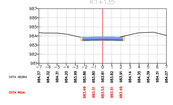

AREA DE CORTE: 1.59m^2
AREA DE RELLENO: 0.00m^2
VOLUMEN DE CORTE: 9.78m^3
VOLUMEN DE RELLENO: 0.00m^3

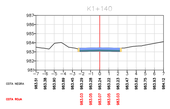

AREA DE CORTE: 0.99m^2
AREA DE RELLENO: 0.00m^2
VOLUMEN DE CORTE: 8.43m^3
VOLUMEN DE RELLENO: 0.00m^3

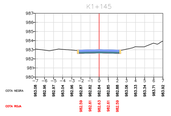

AREA DE CORTE: 1.16m^2
AREA DE RELLENO: 0.00m^2
VOLUMEN DE CORTE: 9.38m^3
VOLUMEN DE RELLENO: 0.00m^3

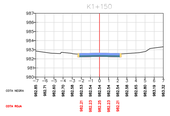

AREA DE CORTE: 1.49m^2
AREA DE RELLENO: 0.00m^2
VOLUMEN DE CORTE: 9.63m^3
VOLUMEN DE RELLENO: 0.00m^3

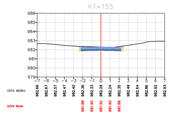

AREA DE CORTE: 1.98m^2
AREA DE RELLENO: 0.00m^2
VOLUMEN DE CORTE: 9.61m^3
VOLUMEN DE RELLENO: 0.00m^3

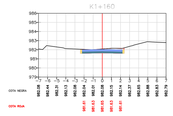

AREA DE CORTE: 2.19m^2
AREA DE RELLENO: 0.00m^2
VOLUMEN DE CORTE: 10.42m^3
VOLUMEN DE RELLENO: 0.00m^3

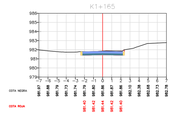

AREA DE CORTE: 2.03m^2
AREA DE RELLENO: 0.00m^2
VOLUMEN DE CORTE: 10.55m^3
VOLUMEN DE RELLENO: 0.00m^3

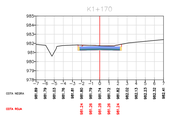

AREA DE CORTE: 2.40m^2
AREA DE RELLENO: 0.00m^2
VOLUMEN DE CORTE: 11.20m^3
VOLUMEN DE RELLENO: 0.00m^3

ALCALDÍA DE YUMBO

CONSORCIO DISEÑOS
YUMBO

ALCALDÍA DE YUMBO
SECRETARIA DE INFRAESTRUCTURA Y SERVICIOS PÚBLICOS

EDGAR ALEXANDER RUIZ GARCÍA
ALCALDE

CARLOS EDUARDO BRIÓN MOLINA
SECRETARIO DE INFRAESTRUCTURA Y SERVICIOS PUBLICOS

Interventoría:

INARCONST
INGENIEROS Y ARQUITECTOS CONSTRUCTORES INARCONST S.A.S

INGENIEROS Y ARQUITECTOS CONSTRUCTORES INARCONST S.A.S
NIT 890.113.604-6

Contratista:

CONSORCIO DISEÑOS YUMBO

Objeto del Contrato:

ESTUDIOS Y DISEÑOS TECNICOS PARA LA CONSTRUCCION DE LA VIA CALLE DEL ESTUDIANTE DEL MUNICIPIO DE YUMBO, VALLE DEL CAUCA

Proyecto:

CALLE DEL ESTUDIANTE DEL MUNICIPIO DE YUMBO, VALLE DEL CAUCA

Contiene:

DISEÑO GEOMÉTRICO

SECCIONES TRANSVERSALES

Escala :

1 : 200

Dibujó:

Ing. Esp. César A Leguizamón A.

Fecha:

NOVIMEBRE/2025

Elaboró:

Ing. Esp. César A. Leguizamón
Mat. Prof. 01117-10890 CPITVC

OBSERVACIONES

CAB	FECHA	MODIFICACIONES	APROBÓ

Nº DE PLANO

11 DE 11

CALLE DEL ESTUDIANTE
Calle 12 entre
Carrera 1N a Carrera 12
YUMBO, VALLE DEL CAUCA