

Empate	Descripción	Diámetro (")	Cantidad
N13	Unión universal HD JH	2	1
	Reducción HD JH	4x2	1

Empate	Descripción	Diámetro (")	Cantidad
N14	Unión universal HD JH	4	1

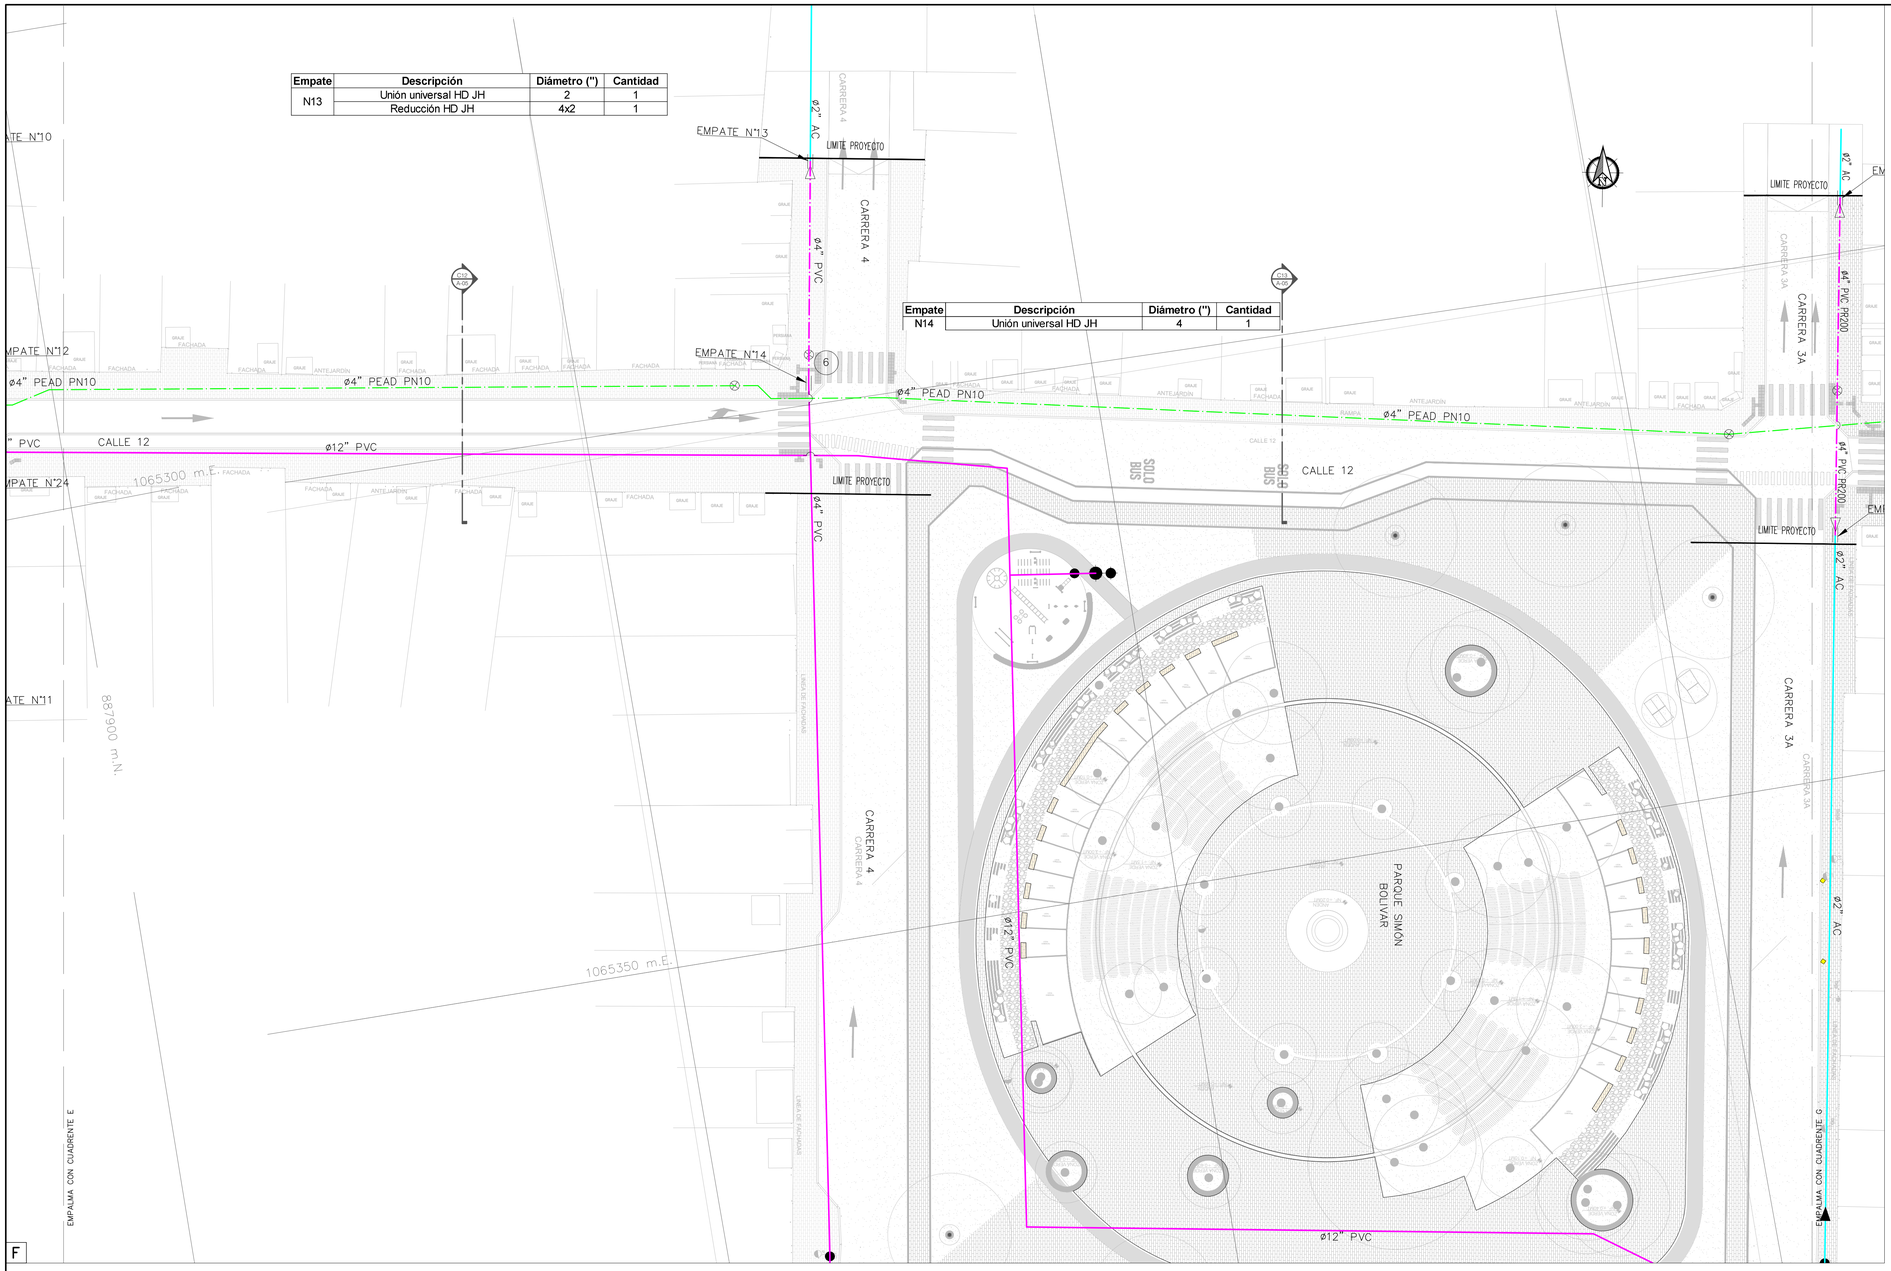

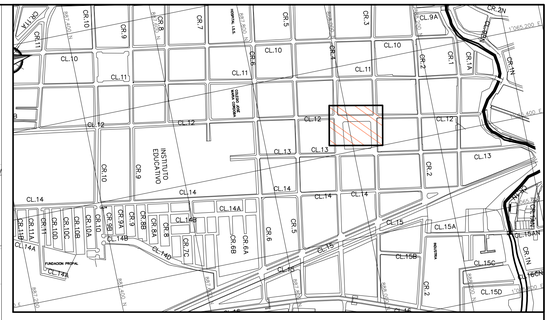


LOCALIZACIÓN GENERAL
ESCALA 1:6000


CUADRO DE DESPIECE DE ACCESORIOS

Nodo	Descripción	Diámetro (")	Cantidad
6	Válvula de Compuerta HD JH	4	1
	Union de Reparacion PVC	4	2

PLANTA RED DE ACUEDUCTO PROYECTADO
PARQUE SIMÓN BOLIVAR
ESCALA 1:250

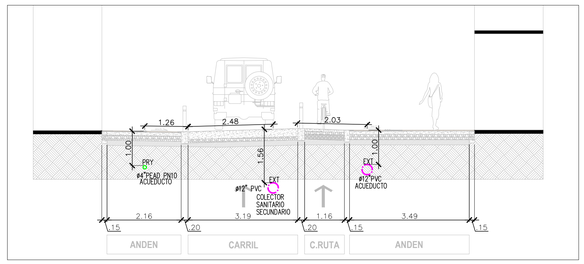

SECCIÓN C12
ESCALA 1:75

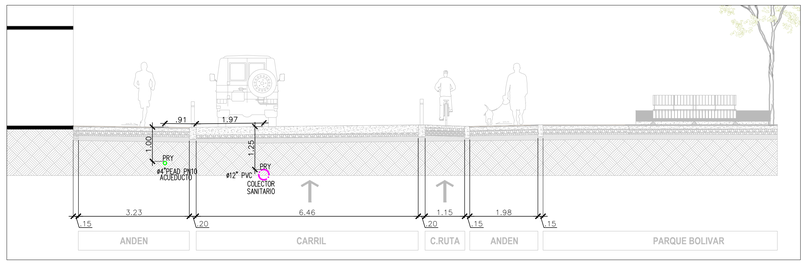

SECCIÓN C13
ESCALA 1:75

CONVENCIONES

	Tub. Existente HD
	Tub. Existente Acero
	Tub. Existente CCP
	Tub. Existente PVC
	Tub. Existente AC
	Tub. Proyectado PVC
	Tub. Proyectado PEAD
	Tub. Proyectado HD
	Hidrante Proyectado
	Vavula Proyectada
	Reducción Existente
	Reducción Proyectada
	Tapón
	Valvula de Control Existente
	Valvula Reguladora Existente
	Hidrante Existente
	Valvula Ventosa
	Vavula de Compuerta Abierta
	Valvula de Compuerta Cerrada
	Cruce sin Empalme
	Empalme

NOTA ESPECIAL

EN EL PROCESO DE INTERVENCIÓN Y REPOSICIÓN DE LAS TUBERÍAS DE ACUEDUCTO, SE DEBERÁN REPONER TODAS LAS ACOMETIDAS DOMICILIARIAS HASTA EL MEDIDOR. ESTE PROCESO DEBERÁ SER COORDINADO CON LAS UNIDADES DE INTERVENTORÍA Y DISTRIBUCIÓN DE EMCALI.

YUMBO

EMCALI
GERENCIA DE ACUEDUCTO Y ALCANTARILLADO
UNIDAD DE INGENIERIA

CALLE DE LOS ESTUDIANTES
CALLE 12 ENTRE CARRERA 12 Y 11
PLANTA RED DE ACUEDUCTO PROYECTADO

CONSORCIO DISEÑOS YUMBO
MUNICIPIO DE YUMBO

DISEÑÓ:	HYDROCONSTRUCTORES SAS	CALCULÓ:	ING. PAOLA MOSQUERA ARIAS MP # 76237-150872 VLL
PRESUPUESTO No.		DIBUJÓ:	
DIBUJO No. 4	SON 6 DIBUJOS	REVISÓ:	
ESCALA :	LAS INDICADAS	APROBÓ:	
FECHA :	JUNIO 2026	ARCHIVO :	CALLE ESTUDIANTES RED PROY ACUE.DWG

FECHA	REVISIONES	REVISÓ	APROBÓ