
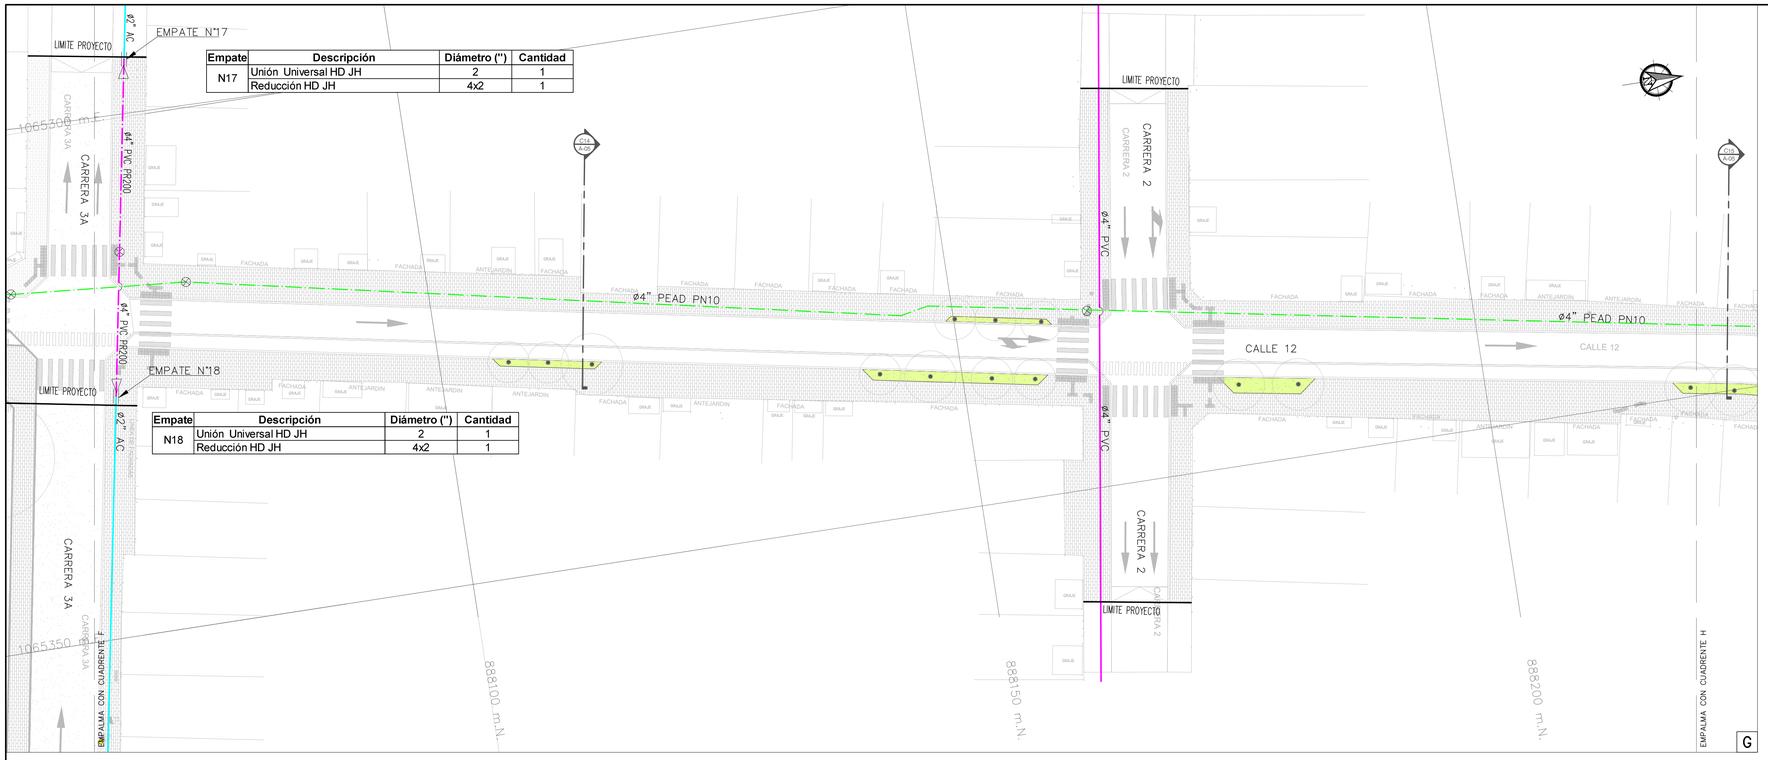


Empate	Descripción	Diámetro (")	Cantidad
N17	Unión Universal HD JH	2	1
	Reducción HD JH	4x2	1

Empate	Descripción	Diámetro (")	Cantidad
N18	Unión Universal HD JH	2	1
	Reducción HD JH	4x2	1


PLANTA RED DE ACUEDUCTO PROYECTADO
CALLE 12 ENTRE CARRERA 3A Y CARRERA 2
ESCALA 1:250

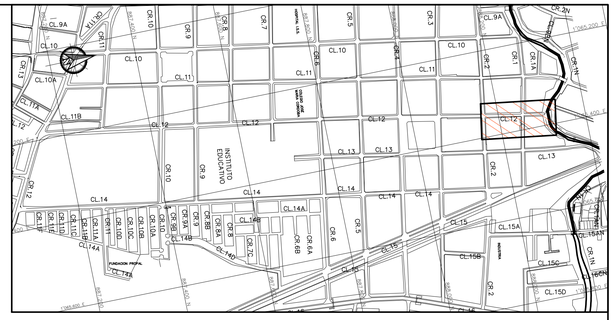

LOCALIZACIÓN GENERAL
ESCALA 1:6000

CUADRO DE DESPIECE DE ACCESORIOS


Nodo	Descripción	Diámetro (")	Cantidad
7	Tee Reducida PEAD PN10	6 x 4	1
	Portaflanche PEAD PN10	4	2
	Brida Loca HD	4	2
	Válvula de Compuerta HD Ext Brida	4	1
	Termofusión	6	2
	Termofusión	4	3

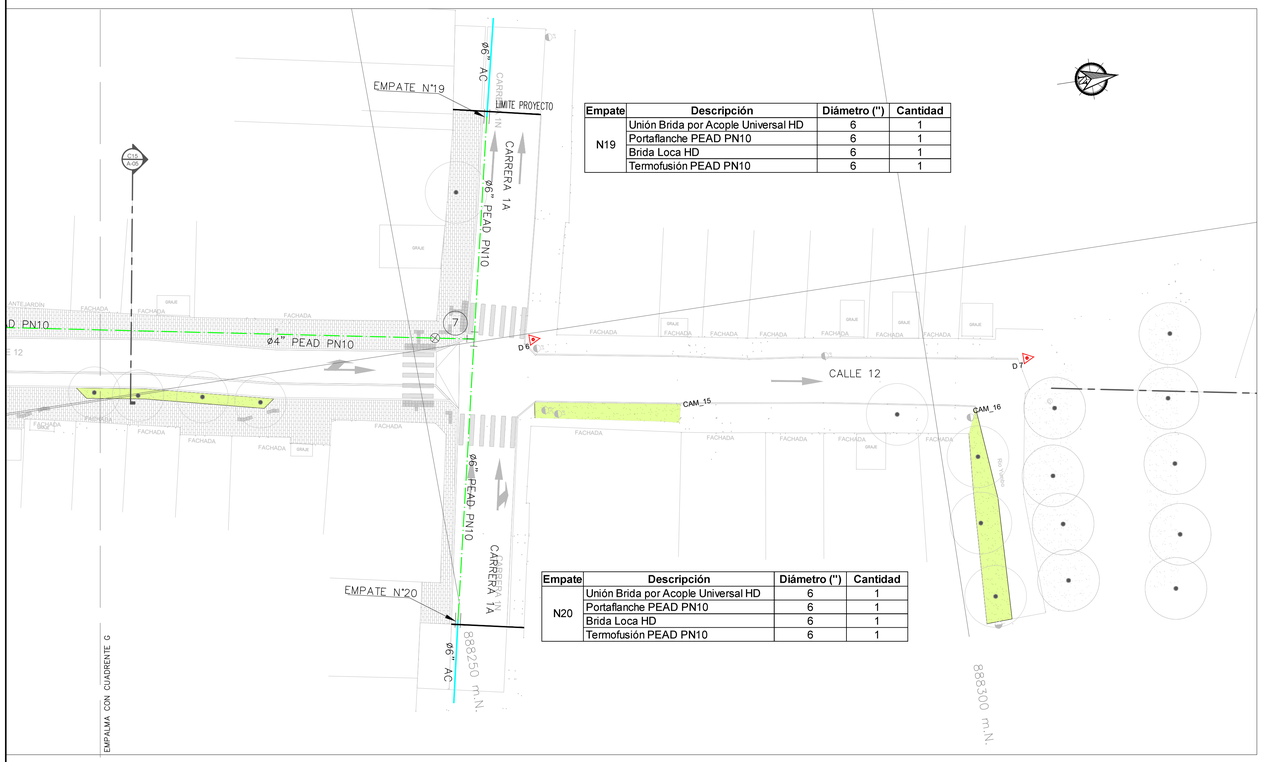


Empate	Descripción	Diámetro (")	Cantidad
N19	Unión Brida por Acople Universal HD	6	1
	Portaflanche PEAD PN10	6	1
	Brida Loca HD	6	1
	Termofusión PEAD PN10	6	1

Empate	Descripción	Diámetro (")	Cantidad
N20	Unión Brida por Acople Universal HD	6	1
	Portaflanche PEAD PN10	6	1
	Brida Loca HD	6	1
	Termofusión PEAD PN10	6	1

PLANTA RED DE ACUEDUCTO PROYECTADO
CALLE 12 ENTRE CARRERA 2 Y RÍO YUMBO
ESCALA 1:250

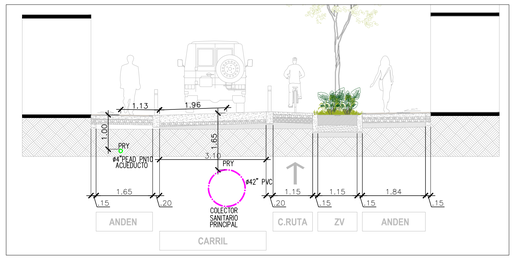

SECCIÓN C14
ESCALA 1:75

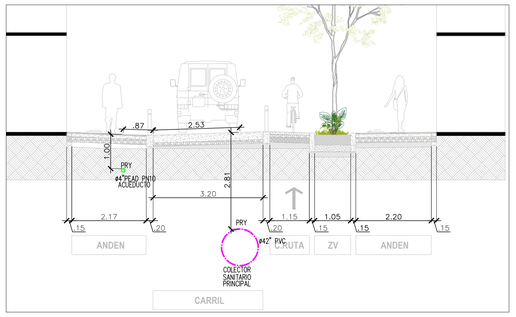

SECCIÓN C15
ESCALA 1:75

CONVENCIONES

	Tub. Existente HD
	Tub. Existente Acero
	Tub. Existente CCP
	Tub. Existente PVC
	Tub. Existente AC
	Tub. Proyectado PVC
	Tub. Proyectado PEAD
	Tub. Proyectado HD
	Hidrante Proyectado
	Vavula Proyectada
	Reducción Existente
	Reducción Proyectada
	Tapón
	Valvula de Control Existente
	Valvula Reguladora Existente
	Hidrante Existente
	Valvula Ventosa
	Vavula de Compuerta Abierta
	Valvula de Compuerta Cerrada
	Cruce sin Empalme
	Empalme

NOTA ESPECIAL

EN EL PROCESO DE INTERVENCIÓN Y REPOSICIÓN DE LAS TUBERÍAS DE ACUEDUCTO, SE DEBERAN REPONER TODAS LAS ACOMETIDAS DOMICILIARIAS HASTA EL MEDIDOR. ESTE PROCESO DEBERÁ SER COORDINADO CON LAS UNIDADES DE INTERVENTORIA Y DISTRIBUCIÓN DE EMCALI.

YUMBO

EMCALI GERENCIA DE ACUEDUCTO Y ALCANTARILLADO
UNIDAD DE INGENIERIA

CALLE DE LOS ESTUDIANTES
CALLE 12 ENTRE CARRERA 12 Y 11
PLANTA RED DE ACUEDUCTO PROYECTADO

CONSORCIO DISEÑOS YUMBO
MUNICIPIO DE YUMBO

DISEÑÓ:	HYDROCONSTRUCTORES SAS	CALCULÓ:	ING. PAOLA MOSQUERA ARIAS MP # 76237-150872 VLL
PRESUPUESTO No.		DIBUJÓ:	
DIBUJO No.	5 SON 6 DIBUJOS	REVISÓ:	
ESCALA :	LAS INDICADAS	APROBÓ:	
FECHA :	JUNIO 2026	ARCHIVO :	CALLE ESTUDIANTES RED PROY ACUE.DWG

FECHA	REVISIONES	REVISÓ	APROBÓ