



PLANTA RED DE ACUEDUCTO EXISTENTE
CALLE 12 ENTRE CARRERA 12 Y CARRERA 11
ESCALA 1:250

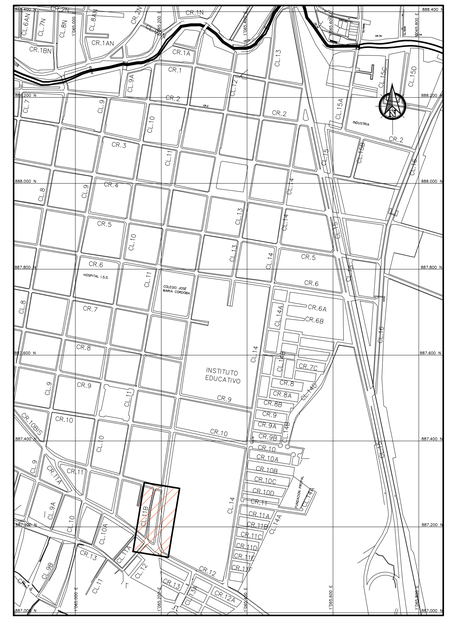


LOCALIZACIÓN GENERAL
ESCALA 1:6000

| CONVENCIONES | |
|---|---|
| | Tub. Existente HD |
| | Tub. Existente Acero |
| | Tub. Existente CCP |
| | Tub. Existente PVC |
| | Tub. Existente AC |
| | Tub. Proyectado PVC |
| | Tub. Proyectado PEAD |
| | Tub. Proyectado HD |
| | Hidrante Proyectado |
| | Vavula Proyectada |
| | Reducción Existente |
| | Reducción Proyectada |
| | Tapón |
| | Valvula de Control Existente |
| | Valvula Reguladora Existente |
| | Hidrante Existente |
| | Valvula Ventosa |
| | Vavula de Compuerta Abierta |
| | Valvula de Compuerta Cerrada |
| | Cruce sin Empalme |
| | Empalme |

YUMBO

EMCALI — GERENCIA DE ACUEDUCTO Y ALCANTARILLADO
UNIDAD DE INGENIERIA

# CALLE DE LOS ESTUDIANTES
## CALLE 12 ENTRE CARRERA 12 Y 11
## PLANTA RED DE ACUEDUCTO EXISTENTE

**CONSORCIO DISEÑOS YUMBO**
**MUNICIPIO DE YUMBO**

| | | | |
|---|---|---|---|
| DISEÑÓ: | HYDROCONSTRUCTORES S.A.S. | CALCULÓ: | ING. PAOLA MOSQUERA ARIAS MP # 76237-150872 VLL |
| PRESUPUESTO No. | | DIBUJÓ: | |
| DIBUJO No. 1 | SON 5 DIBUJOS | REVISÓ: | |
| ESCALA : | LAS INDICADAS | APROBÓ: | |
| FECHA : | JUNIO 2026 | ARCHIVO : | CALLE ESTUDIANTES RED EXIST ACUE.DWG |

| FECHA | REVISIONES | REVISÓ | APROBÓ |
|---|---|---|---|
| | | | |
| | | | |
| | | | |
| | | | |
| | | | |