


F EMPALMA CON CUADRENTE E

PLANTA RED DE ACUEDUCTO EXISTENTE
PARQUE SIMÓN BOLIVAR
ESCALA 1:250

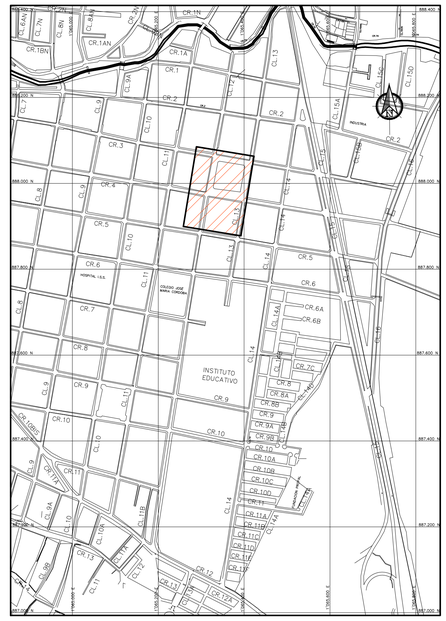

LOCALIZACIÓN GENERAL
ESCALA 1:6000

CONVENCIONES	
	Tub. Existente HD
	Tub. Existente Acero
	Tub. Existente CCP
	Tub. Existente PVC
	Tub. Existente AC
	Tub. Proyectado PVC
	Tub. Proyectado PEAD
	Tub. Proyectado HD
	Hidrante Proyectado
	Vavula Proyectada
	Reducción Existente
	Reducción Proyectada
	Tapón
	Valvula de Control Existente
	Valvula Reguladora Existente
	Hidrante Existente
	Valvula Ventosa
	Vavula de Compuerta Abierta
	Valvula de Compuerta Cerrada
	Cruce sin Empalme
	Empalme

YUMBO

EMCALI — GERENCIA DE ACUEDUCTO Y ALCANTARILLADO
UNIDAD DE INGENIERIA

CALLE DE LOS ESTUDIANTES
CALLE 12 ENTRE CARRERA 12 Y 11
PLANTA RED DE ACUEDUCTO EXISTENTE

CONSORCIO DISEÑOS YUMBO
MUNICIPIO DE YUMBO

DISEÑÓ:	HYDROCONSTRUCTORES S.A.S.	CALCULÓ:	ING. PAOLA MOSQUERA ARIAS MP # 76237-150872 VLL
PRESUPUESTO No.		DIBUJÓ:	
DIBUJO No.	4 SON 5 DIBUJOS	REVISÓ:	
ESCALA :	LAS INDICADAS	APROBÓ:	
FECHA :	JUNIO 2026	ARCHIVO :	CALLE ESTUDIANTES RED EXIST ACUE.DWG

FECHA	REVISIONES	REVISÓ	APROBÓ