


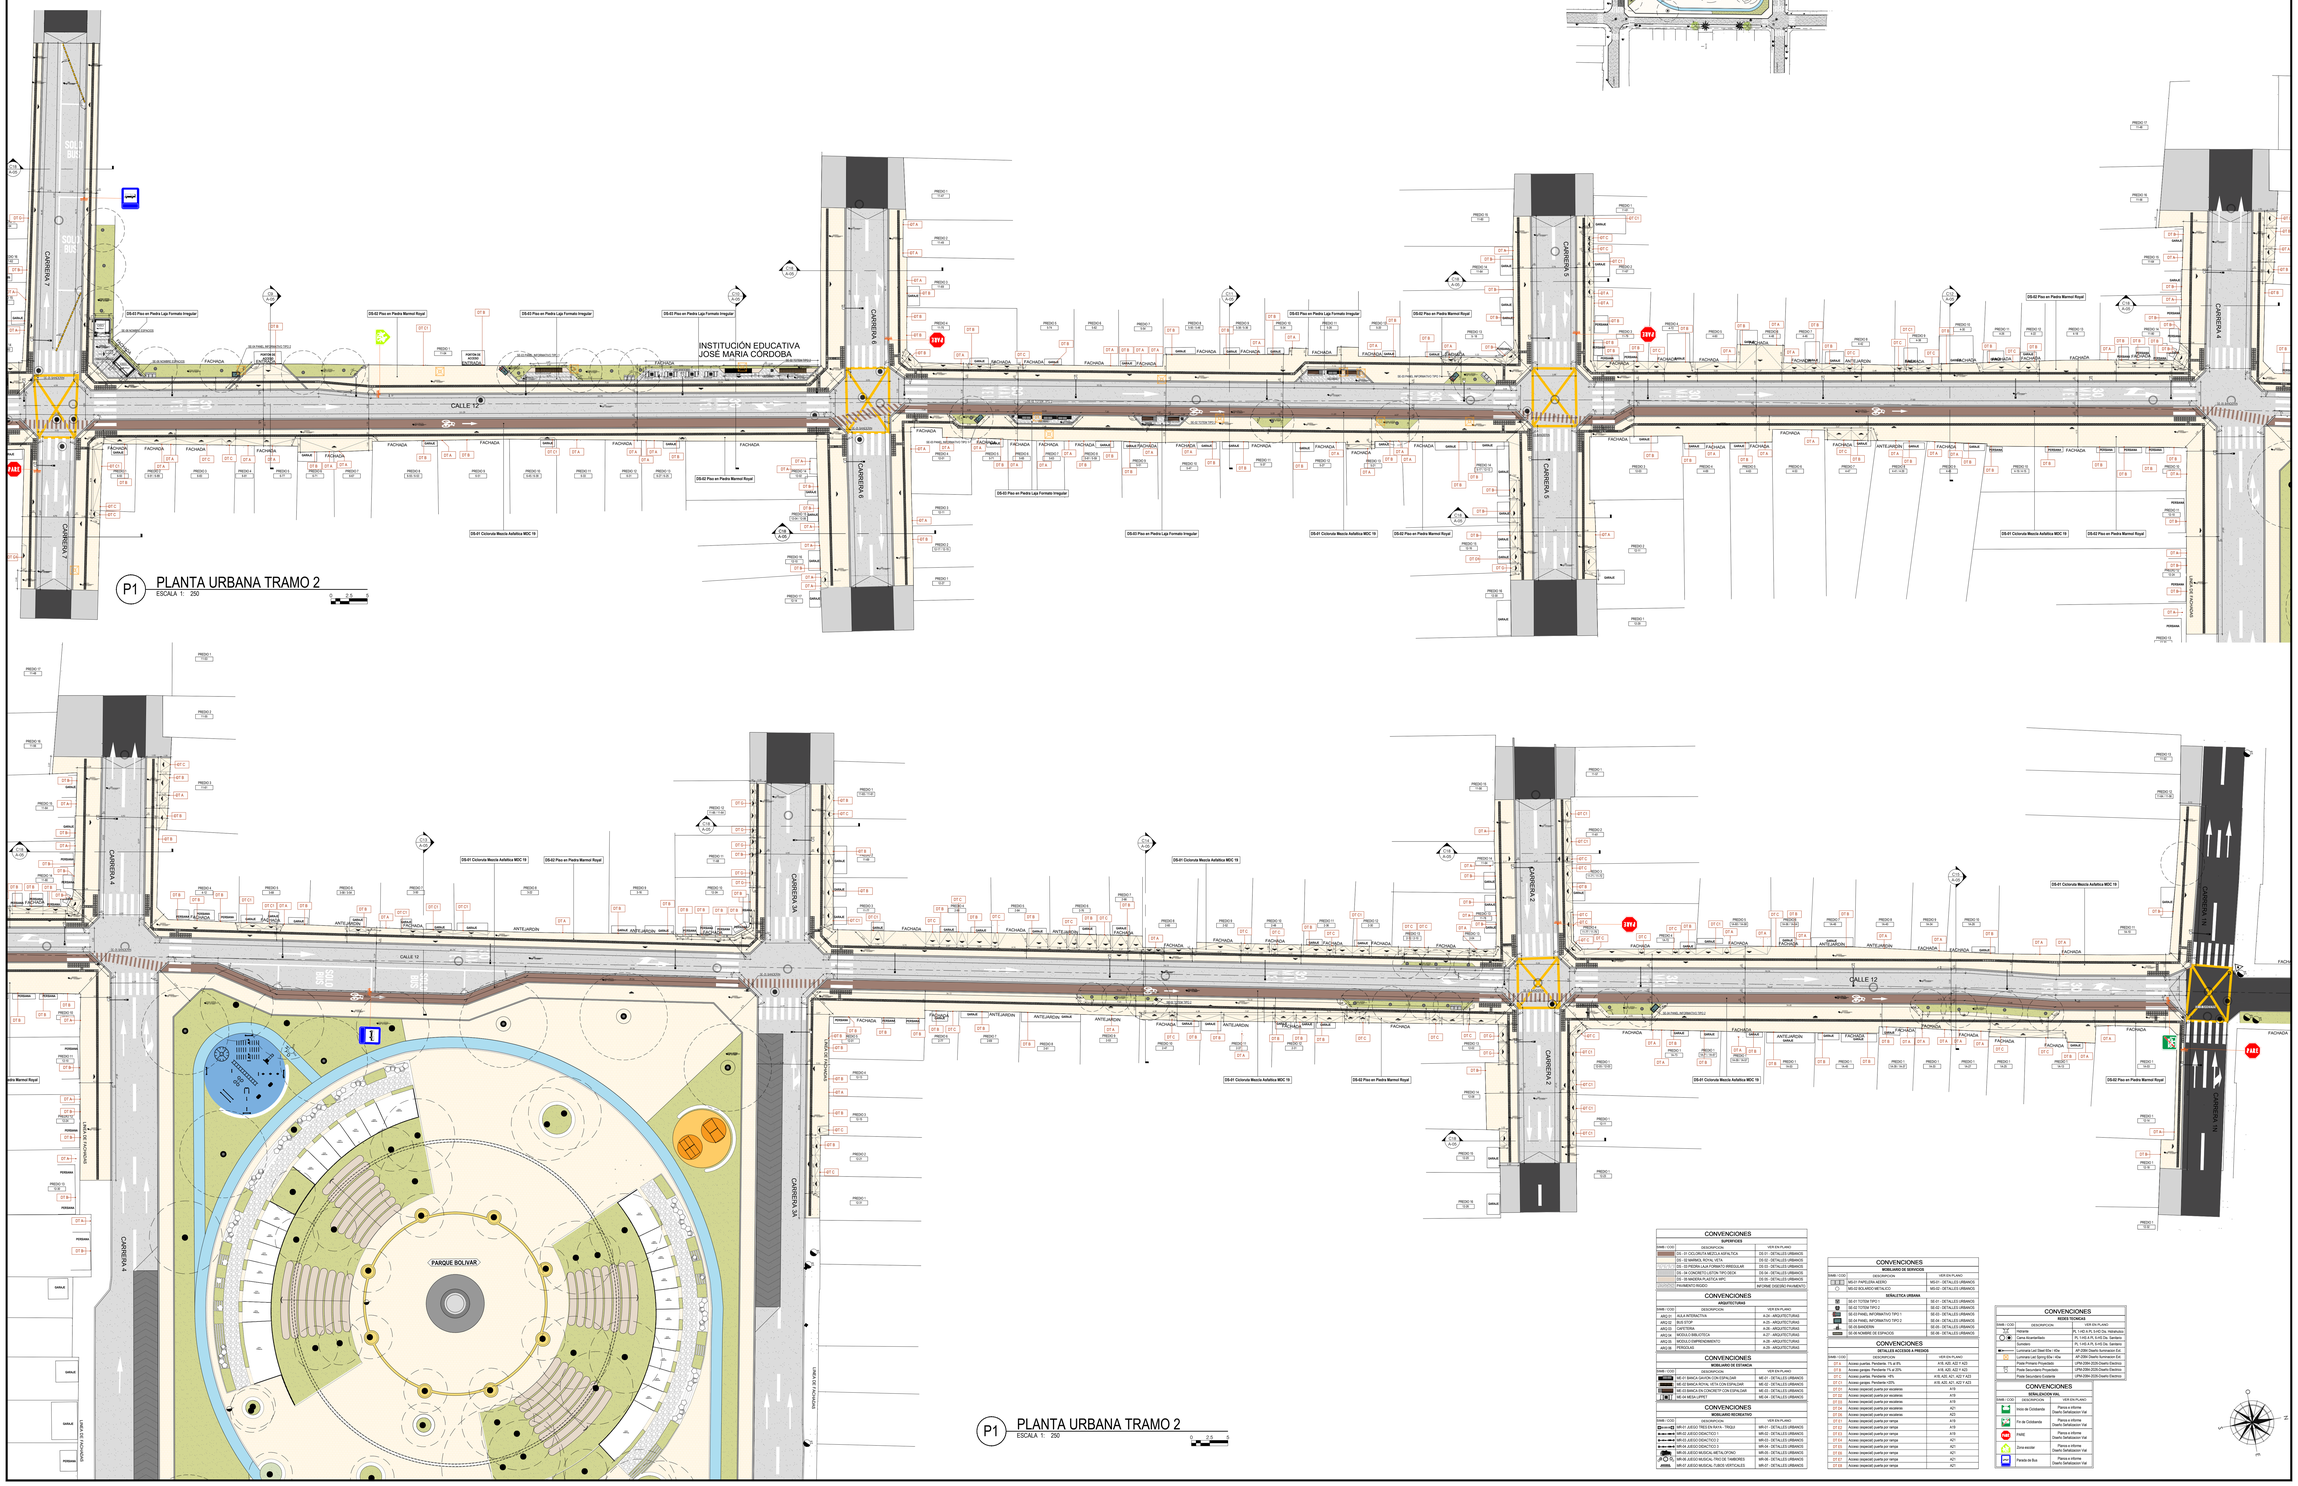

CONVENCIONES
SUPERFICIES

SIMB / CODI	DESCRIPCION	VER EN PLANO
	DS - 01 CICLOVIA EN MEZCLA ASFALTICA	DS-01 - DETALLES URBANOS
	DS - 02 ANDEN EN PIEDRA MARMOL ROYAL	DS-02 - DETALLES URBANOS
	DS - 03 PIEDRA LAJA FORMATO IRREGULAR	DS-03 - DETALLES URBANOS
	DA - 04 CONCRETO ESTRIA TIPO CECA	DS-04 - DETALLES URBANOS
	DS - 05 MADERA PLASTICA WPC	DS-05 - DETALLES URBANOS
	PAVIMENTO RIGIDO	INFORME DISEÑO PAVIMENTO

CONVENCIONES
ARQUITECTURA

SIMB / CODI	DESCRIPCION	VER EN PLANO
ARQ 01	AULA INTERACTIVA	A.04 - ARQUITECTURAS
ARQ 02	BUS STOP	A.05 - ARQUITECTURAS
ARQ 03	CAFETERIA	A.06 - ARQUITECTURAS
ARQ 04	MODULO BIBLIOTECA	A.07 - ARQUITECTURAS
ARQ 05	MODULO SHIPPEDMENTO	A.08 - ARQUITECTURAS
ARQ 06	PERGOLAS	A.09 - ARQUITECTURAS

CONVENCIONES
MOBILIARIO DE DESCANSO

SIMB / CODI	DESCRIPCION	VER EN PLANO
	ME-01 BANCA GAVION CON ESPALDAR	ME-01 - DETALLES URBANOS
	ME-02 BANCA ROYAL 1ETA CON ESPALDAR	ME-02 - DETALLES URBANOS
	ME-03 BANCA EN CONCRETO CON ESPALDAR	ME-03 - DETALLES URBANOS
	ME-04 MESA +PET	ME-04 - DETALLES URBANOS

CONVENCIONES
MOBILIARIO RECREATIVO

SIMB / CODI	DESCRIPCION	VER EN PLANO
	MR-01 JUEGO TRES EN RAYA - TEQUI	MR-01 - DETALLES URBANOS
	MR-02 JUEGO DIDACTICO 1	MR-02 - DETALLES URBANOS
	MR-03 JUEGO DIDACTICO 2	MR-03 - DETALLES URBANOS
	MR-04 JUEGO DIDACTICO 3	MR-04 - DETALLES URBANOS
	MR-05 JUEGO MUSICAL METALOFONO	MR-05 - DETALLES URBANOS
	MR-06 JUEGO MUSICAL TRIO DE TAMBORES	MR-06 - DETALLES URBANOS
	MR-07 JUEGO MUSICAL TUBOS VERTICALES	MR-07 - DETALLES URBANOS

CONVENCIONES
MOBILIARIO DE SERVICIO

SIMB / CODI	DESCRIPCION	VER EN PLANO
	MS-01 PARTELUNA AEREO	MS-01 - DETALLES URBANOS
	MS-02 BOLARDO METALICO	MS-02 - DETALLES URBANOS

SEÑALETICA URBANA

SIMB / CODI	DESCRIPCION	VER EN PLANO
	SE-01 TOTEM TIPO 1	SE-01 - DETALLES URBANOS
	SE-02 TOTEM TIPO 2	SE-02 - DETALLES URBANOS
	SE-03 PANEL INFORMATIVO TIPO 1	SE-03 - DETALLES URBANOS
	SE-04 PANEL INFORMATIVO TIPO 2	SE-04 - DETALLES URBANOS
	SE-05 BANDERIN	SE-05 - DETALLES URBANOS
	SE-06 NOMBRE DE ESPACIOS	SE-06 - DETALLES URBANOS

CONVENCIONES
CALLES ACCESO A PREDIOS

SIMB / CODI	DESCRIPCION	VER EN PLANO
	Acceso puertas Pendiente 1% al 8%	A19, A20, A21 Y A23
	Acceso garajes Pendiente 1% al 20%	A19, A20, A21 Y A23
	Acceso puertas Pendiente +8%	A19, A20, A21, A23 Y A23
	Acceso garajes Pendiente +20%	A19, A20, A21, A23 Y A23
	Acceso (especial) puerta por escalones	A19
	Acceso (especial) puerta por escalones	A19
	Acceso (especial) puerta por escalones	A19
	Acceso (especial) puerta por escalones	A20
	Acceso (especial) puerta por escalones	A20
	Acceso (especial) puerta por rampa	A19
	Acceso (especial) puerta por rampa	A19
	Acceso (especial) puerta por rampa	A20
	Acceso (especial) puerta por rampa	A21
	Acceso (especial) puerta por rampa	A21
	Acceso (especial) puerta por rampa	A21
	Acceso (especial) puerta por rampa	A20

CONVENCIONES
REDES TECNICAS

SIMB / CODI	DESCRIPCION	VER EN PLANO
	Hidrante	PL 1.402-R, S-402 De. Rótulo/cu
	Caja de acometidas	PL 1.402-R, S-402 De. Sardeles
	Luminaria Led Street 60w	AT-2080 Diseño Iluminación Ed
	Luminaria Led Street 60w - 80w	AT-2080 Diseño Iluminación Ed
	Luminaria Led Spring Elm 40w	AT-2080 Diseño Iluminación Ed
	Poste Primario Proyectado	UPM-2084-2026 Diseño Electrico
	Poste Secundario Proyectado	UPM-2084-2026 Diseño Electrico
	Poste Secundario Existente	UPM-2084-2026 Diseño Electrico

CONVENCIONES
SEÑALIZACION VIAL

SIMB / CODI	DESCRIPCION	VER EN PLANO
	Inicio de Ciclobanda	Planos y informe Diseño Señalizacion Vial
	Fin de Ciclobanda	Planos y informe Diseño Señalizacion Vial
	PARE	Planos y informe Diseño Señalizacion Vial
	Zona escolar	Planos y informe Diseño Señalizacion Vial
	Parada de Bus	Planos y informe Diseño Señalizacion Vial

ALCALDÍA DE YUMBO
SECRETARIA DE INFRAESTRUCTURA Y SERVICIOS PÚBLICOS

EDGAR ALEXANDER RUIZ GARCÍA
ALCALDE

CARLOS EDUARDO BRIÓN MOLINA
SECRETARIO DE INFRAESTRUCTURA Y SERVICIOS PUBLICOS

Interventoría:
INARCONST
INGENIEROS & ARQUITECTOS CONSTRUCTORES S.A.S
INGENIEROS Y ARQUITECTOS CONSTRUCTORES INARCONST S.A.S
NIT 800.113.604-6

Contratista:
CONSORCIO DISEÑOS YUMBO
CONSORCIO DISEÑOS YUMBO
NIT 902.000.407-6

Objeto del Contrato:
ESTUDIOS Y DISEÑOS TECNICOS PARA LA CONSTRUCCION DE LA VIA CALLE DEL ESTUDIANTE DEL MUNICIPIO DE YUMBO, VALLE DEL CAUCA

Proyecto:
CALLE DEL ESTUDIANTE DEL MUNICIPIO DE YUMBO, VALLE DEL CAUCA

Contiene:
PLANTA URBANA TRAMO 2 ENTRE CARRERA 7 Y CARRERA 1N

Escala :
LAS INDICADAS

Dibujó:
JUAN SEBASTIAN CARABALI

Fecha:
MAYO 2026

Diseño Arquitectonico:
JUAN SEBASTIAN CARABALI BALANTA
Mat. Prof. A45119202-1144201952

OBSERVACIONES

VER	FECHA	MODIFICACIONES	APROBO

Nº DE PLANO
A_04

CALLE DEL ESTUDIANTE
Calle 12 entre
Carrera 1N a Carrera 12
YUMBO, VALLE DEL CAUCA