




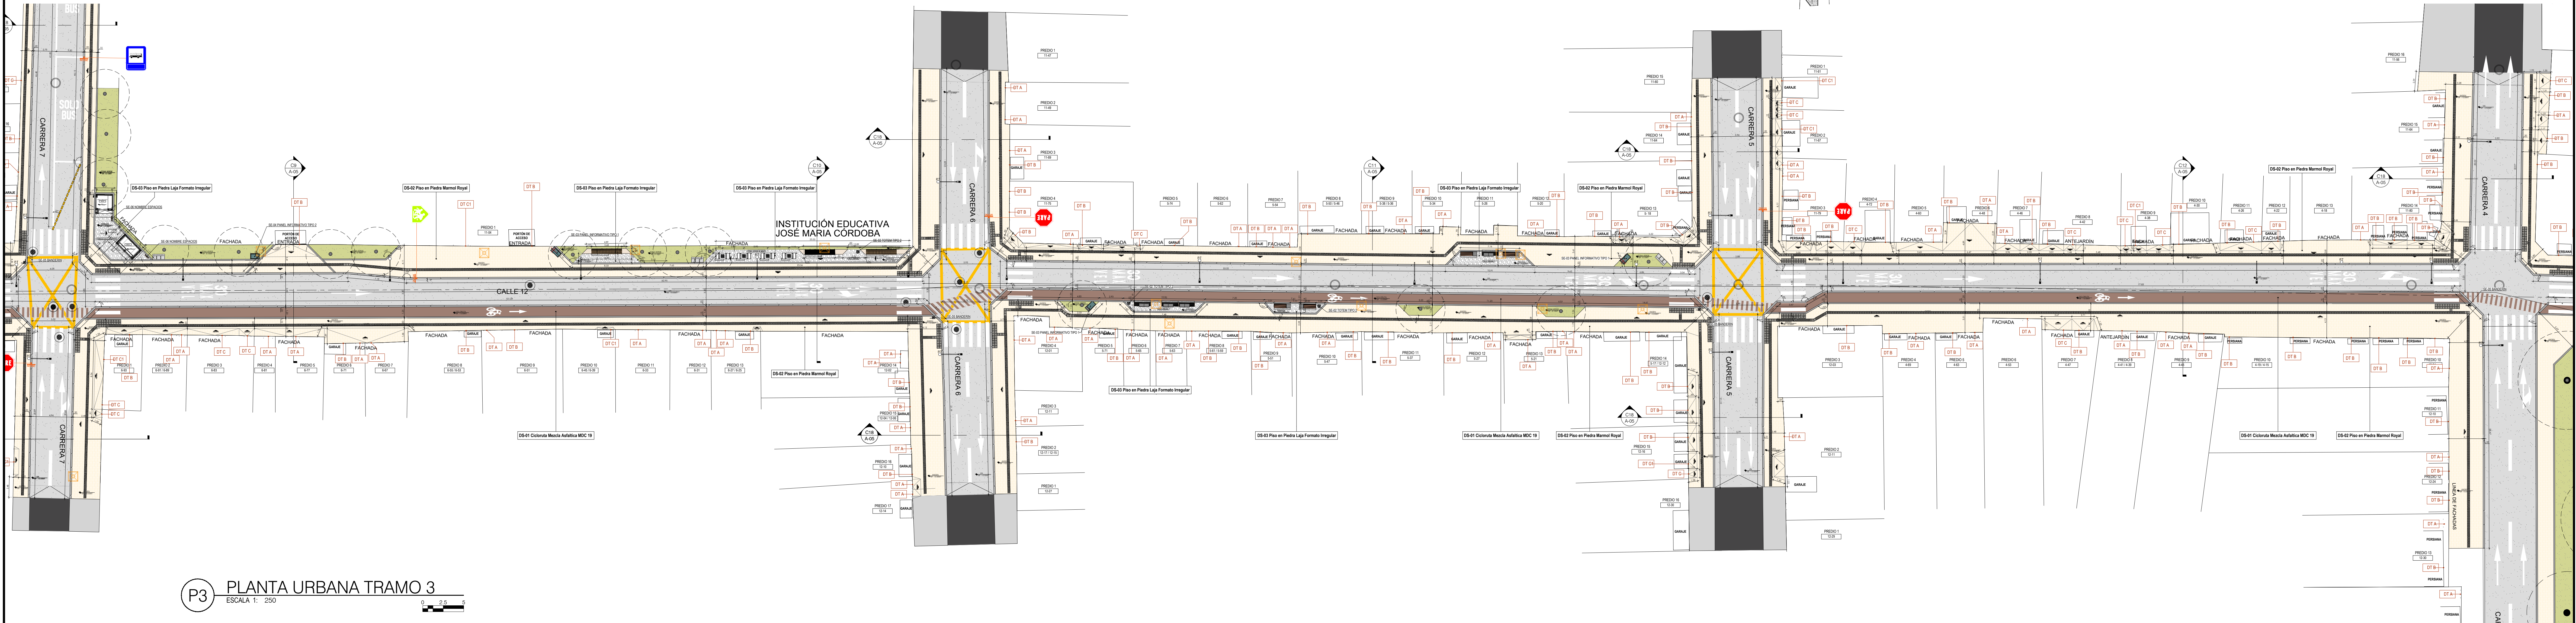


P3 PLANTA URBANA TRAMO 3
ESCALA 1: 250

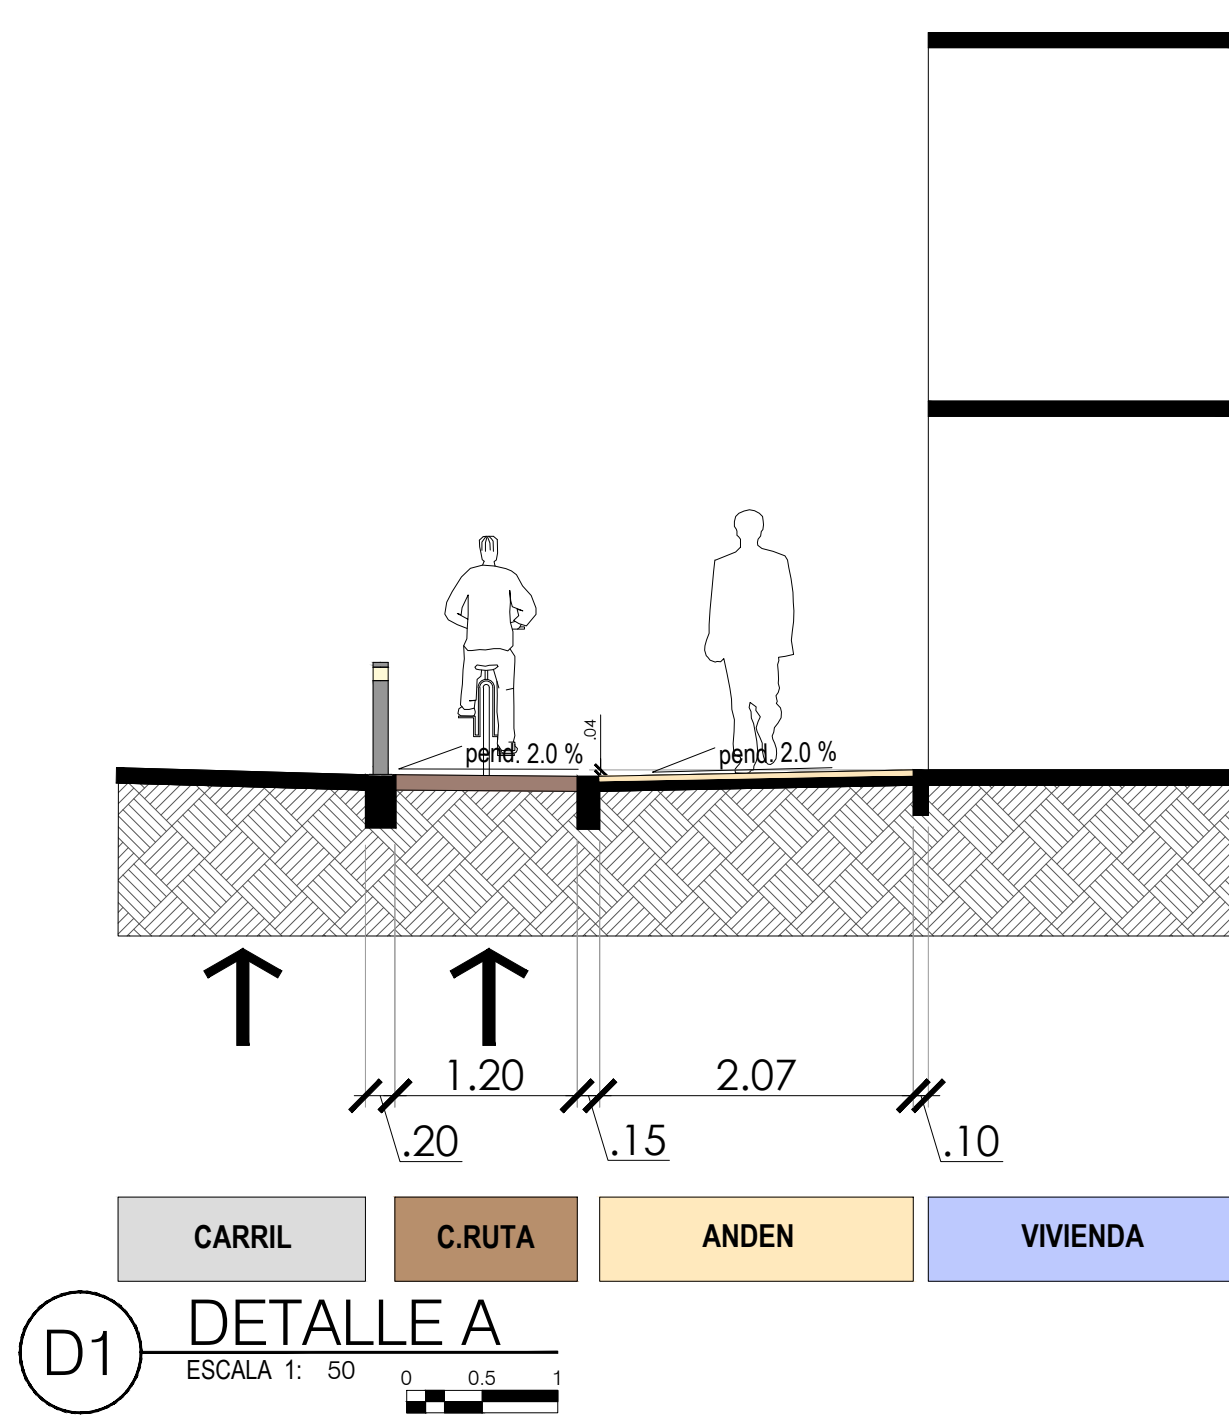


D1 DETALLE A
ESCALA 1: 50

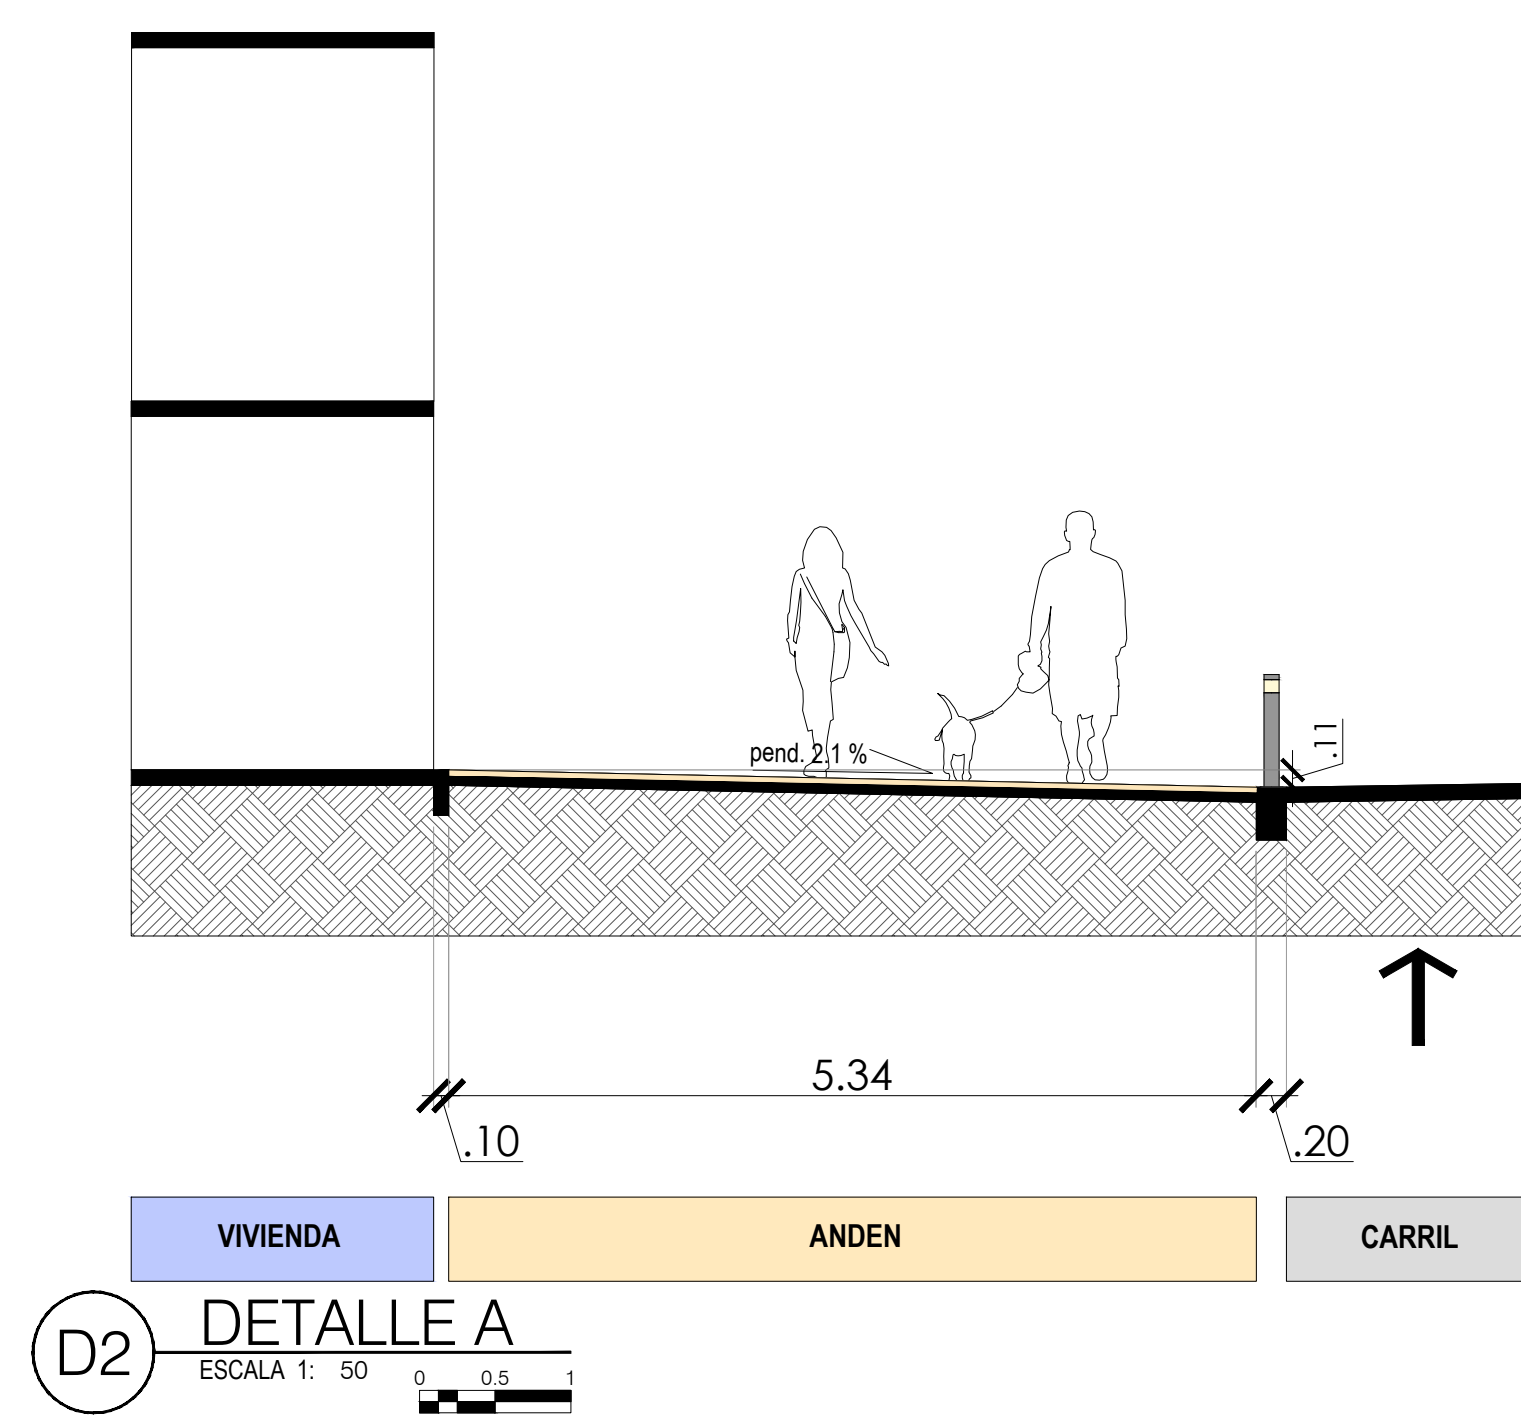


D2 DETALLE A
ESCALA 1: 50

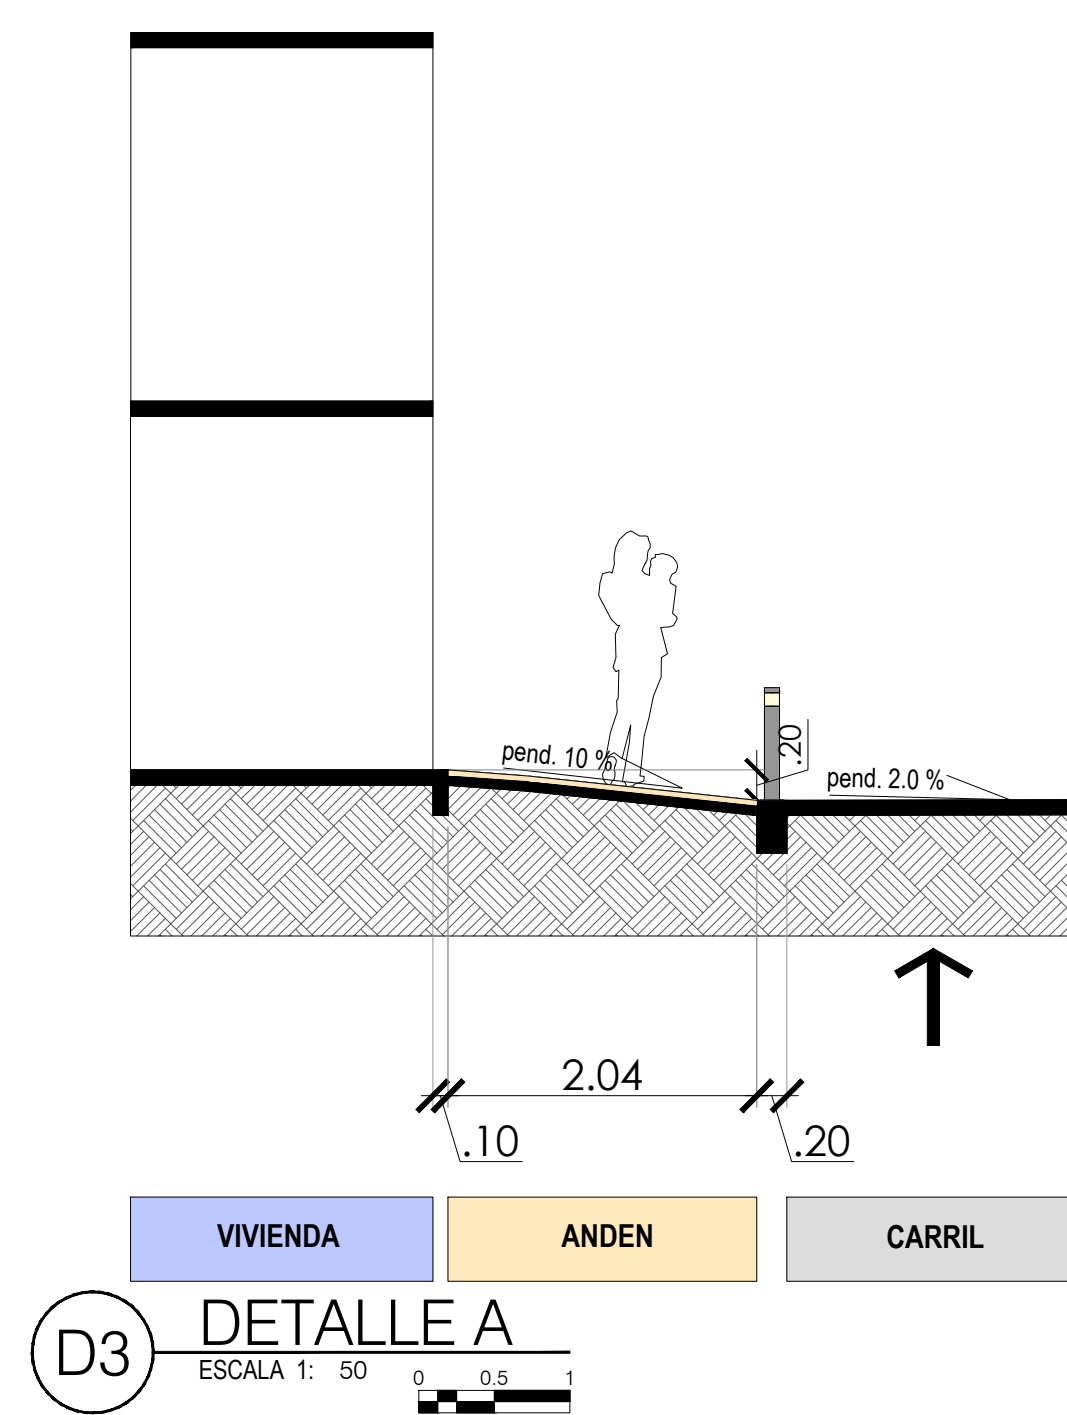


D3 DETALLE A
ESCALA 1: 50

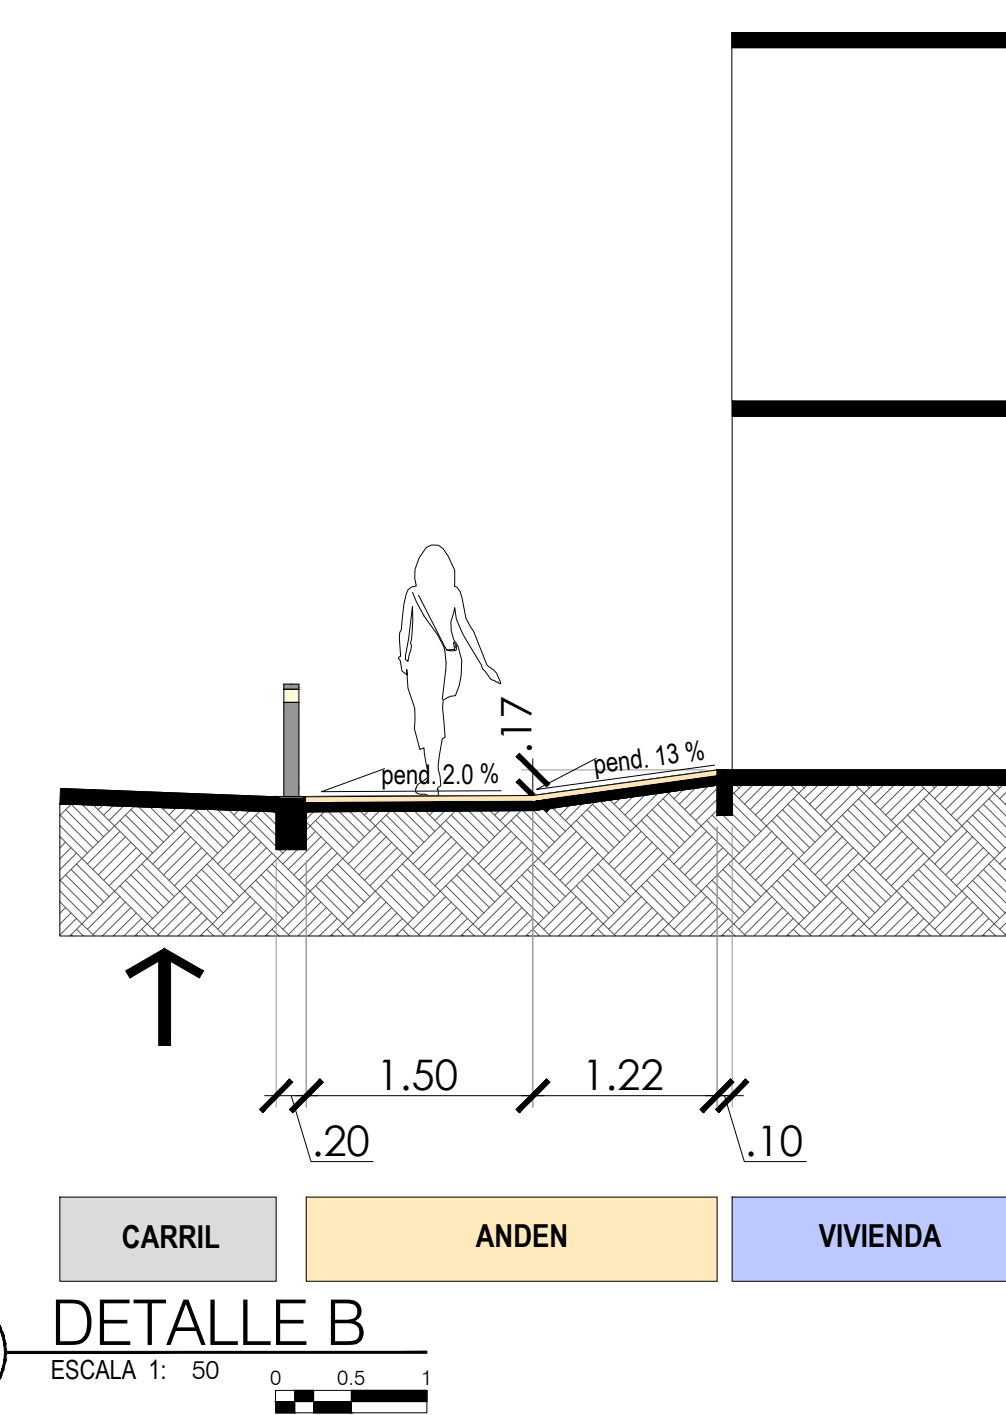


D4 DETALLE B
ESCALA 1: 50

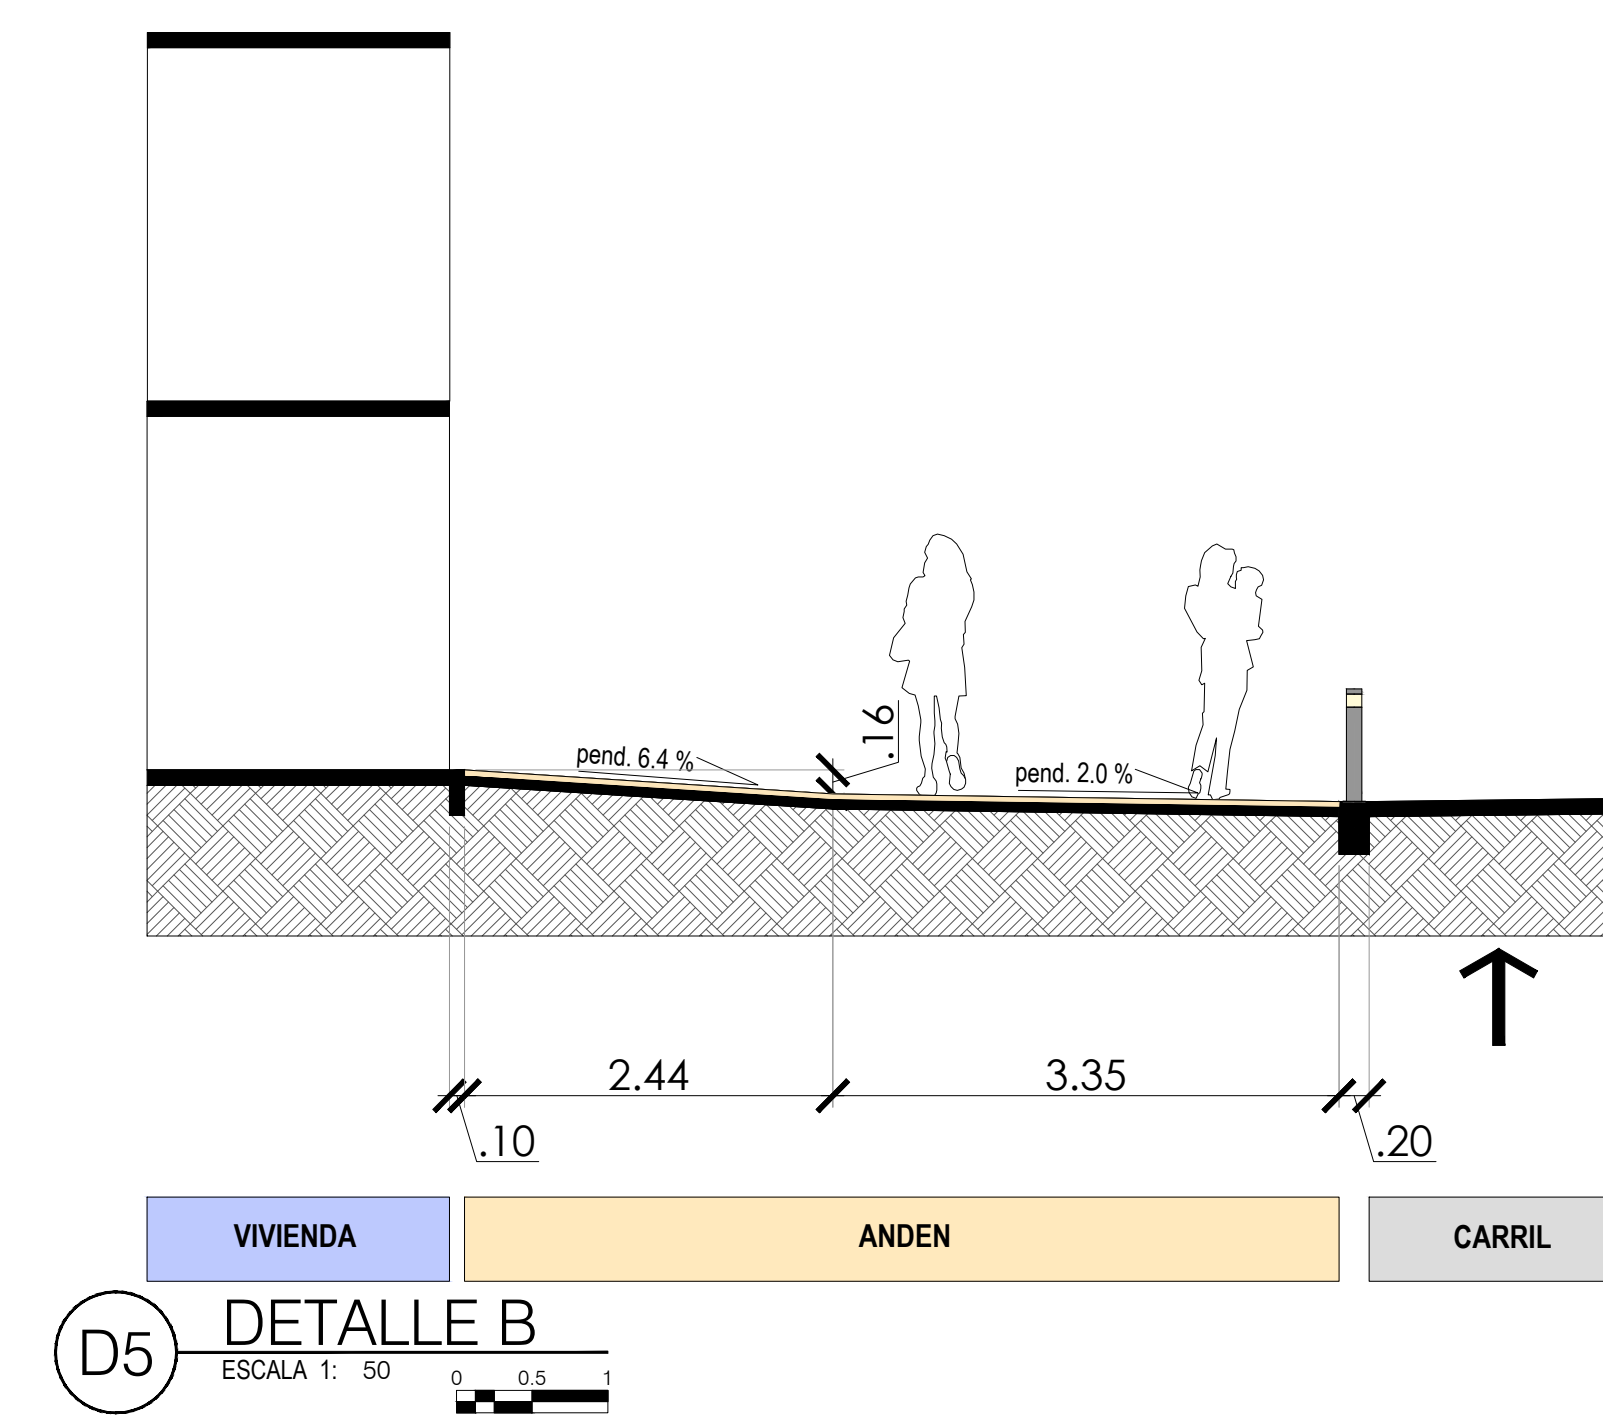


D5 DETALLE B
ESCALA 1: 50

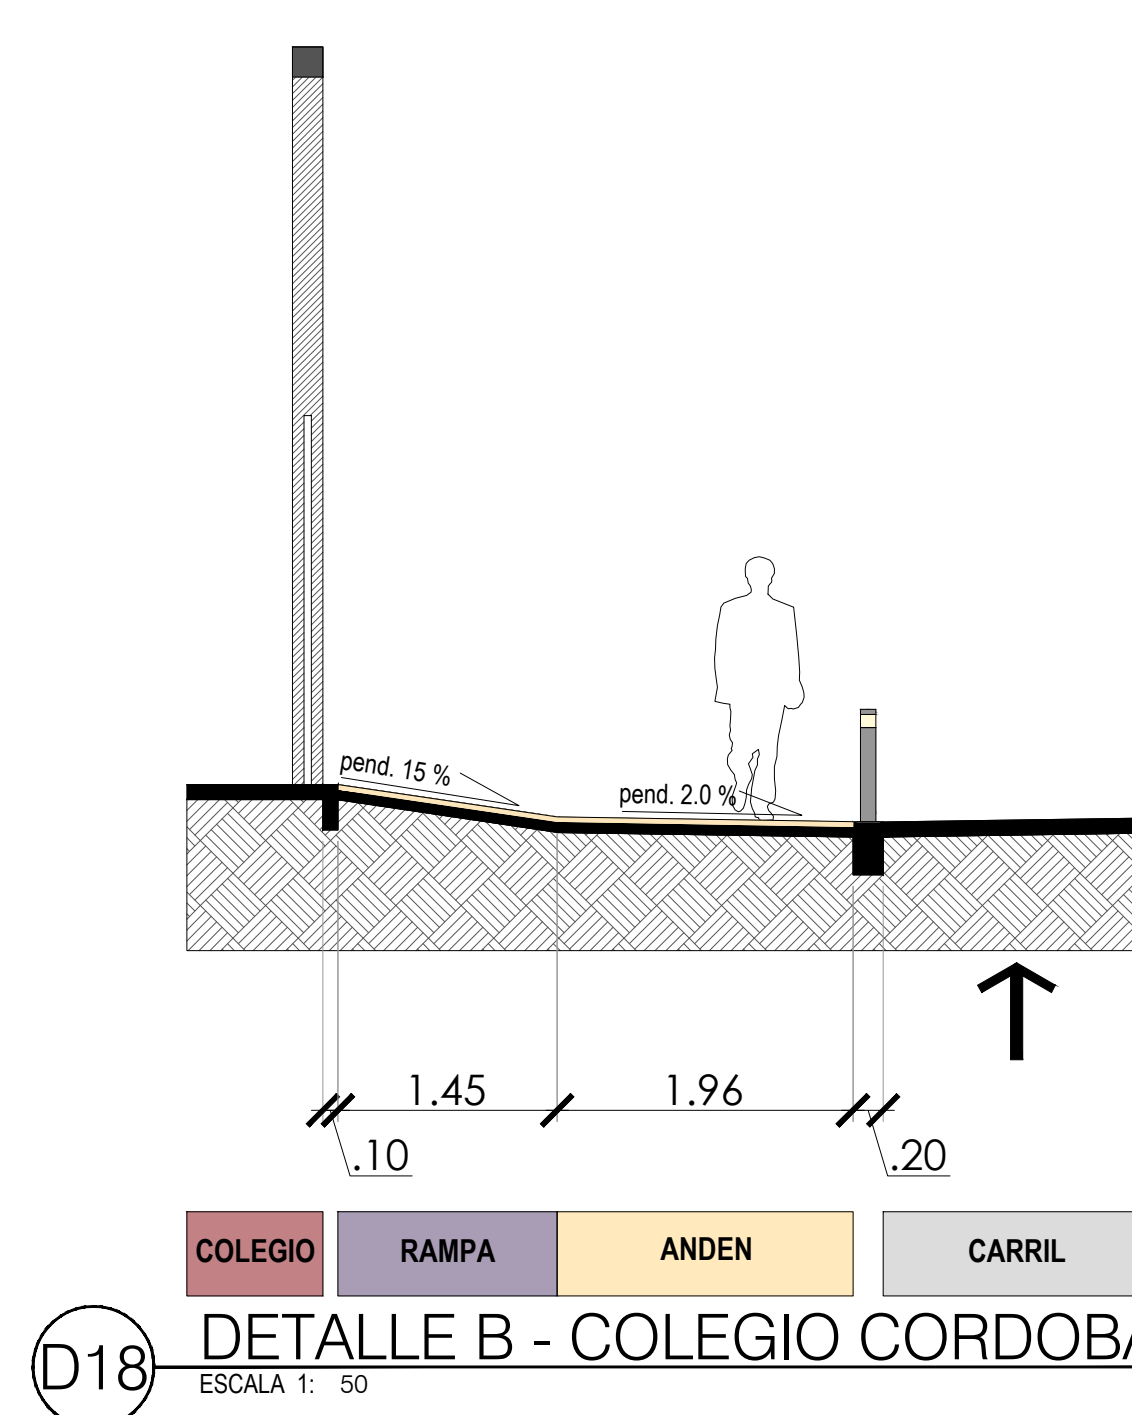


D18 DETALLE B - COLEGIO CORDOBA ACC 1
ESCALA 1: 50

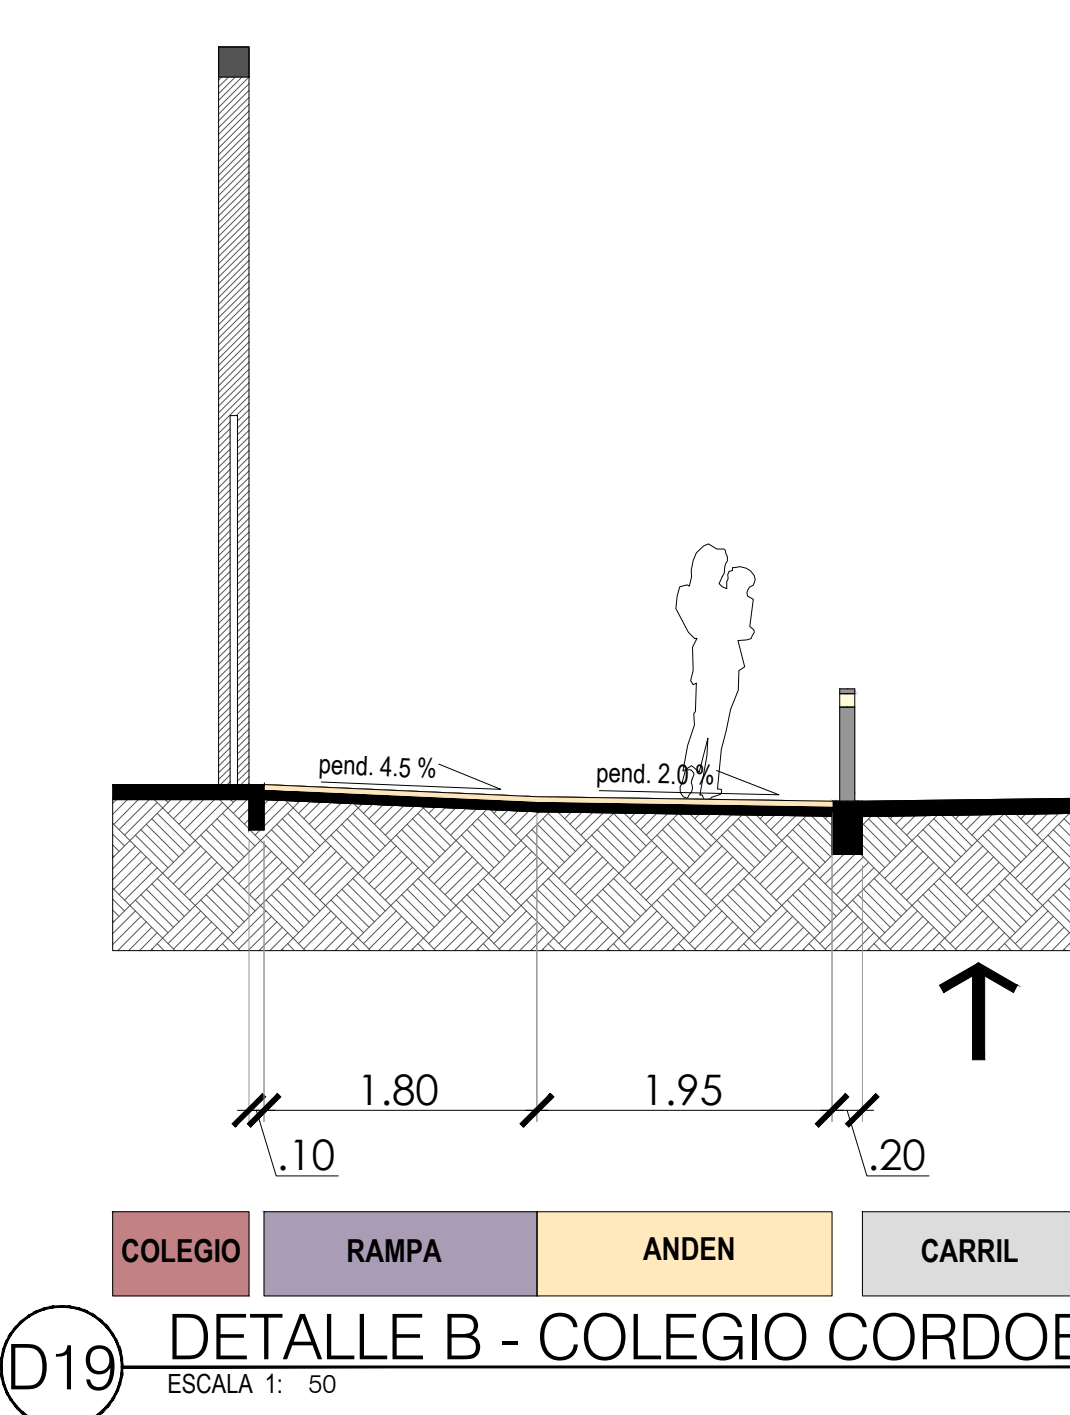

D19 DETALLE B - COLEGIO CORDOBA ACC 2
ESCALA 1: 50

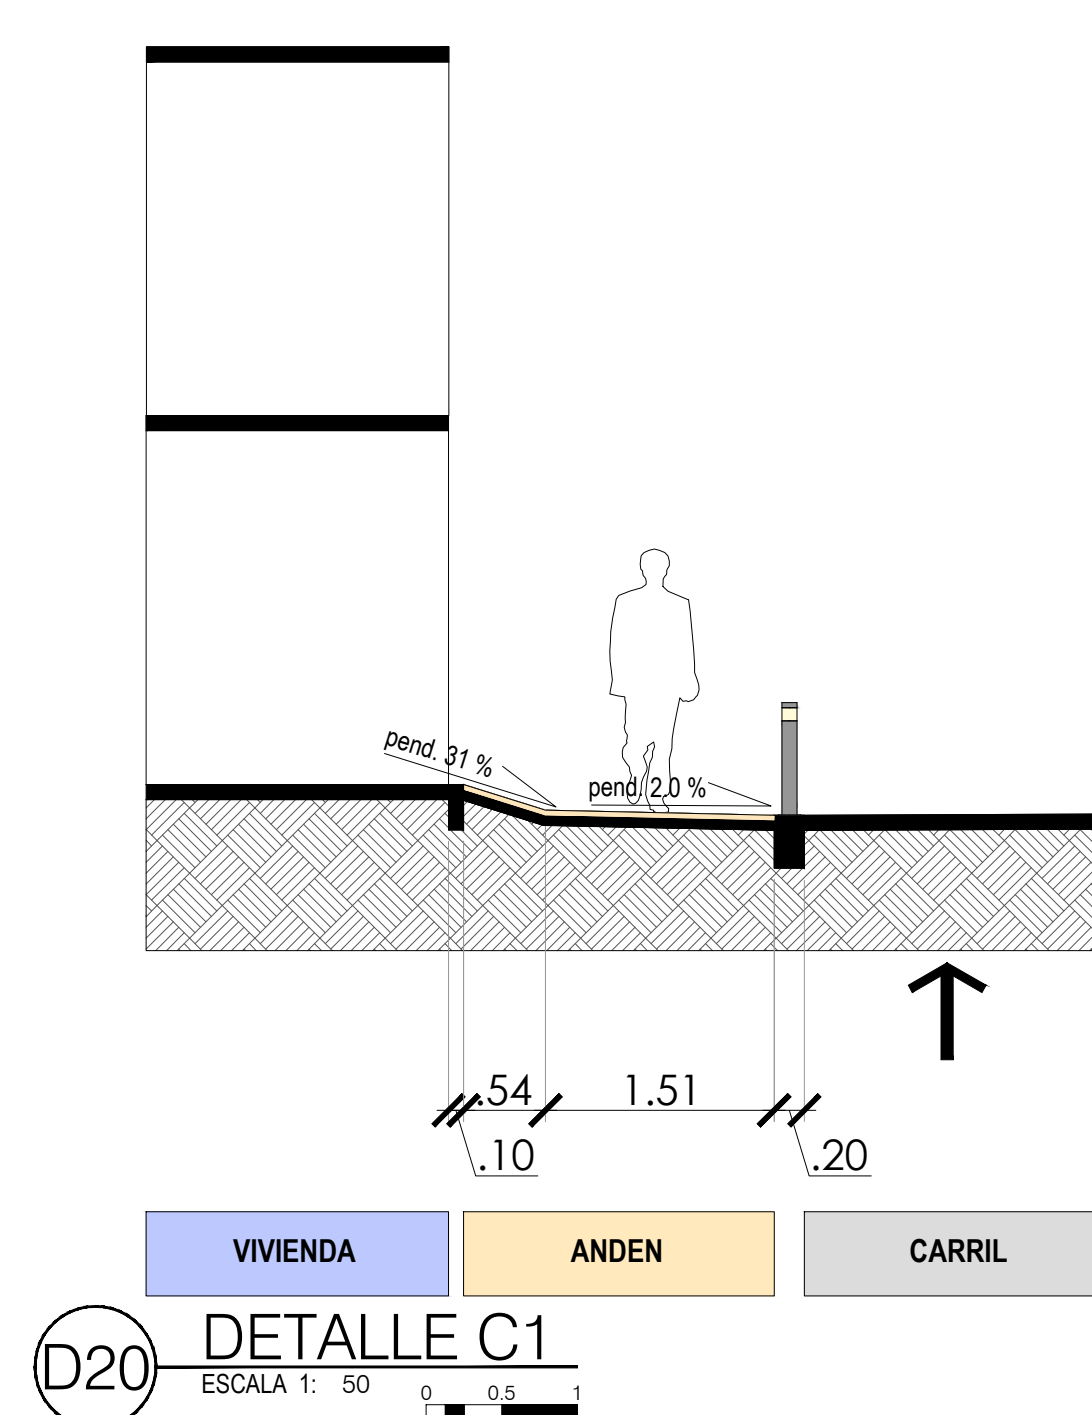

(D20) **DETALLE C1**
ESCALA 1: 50

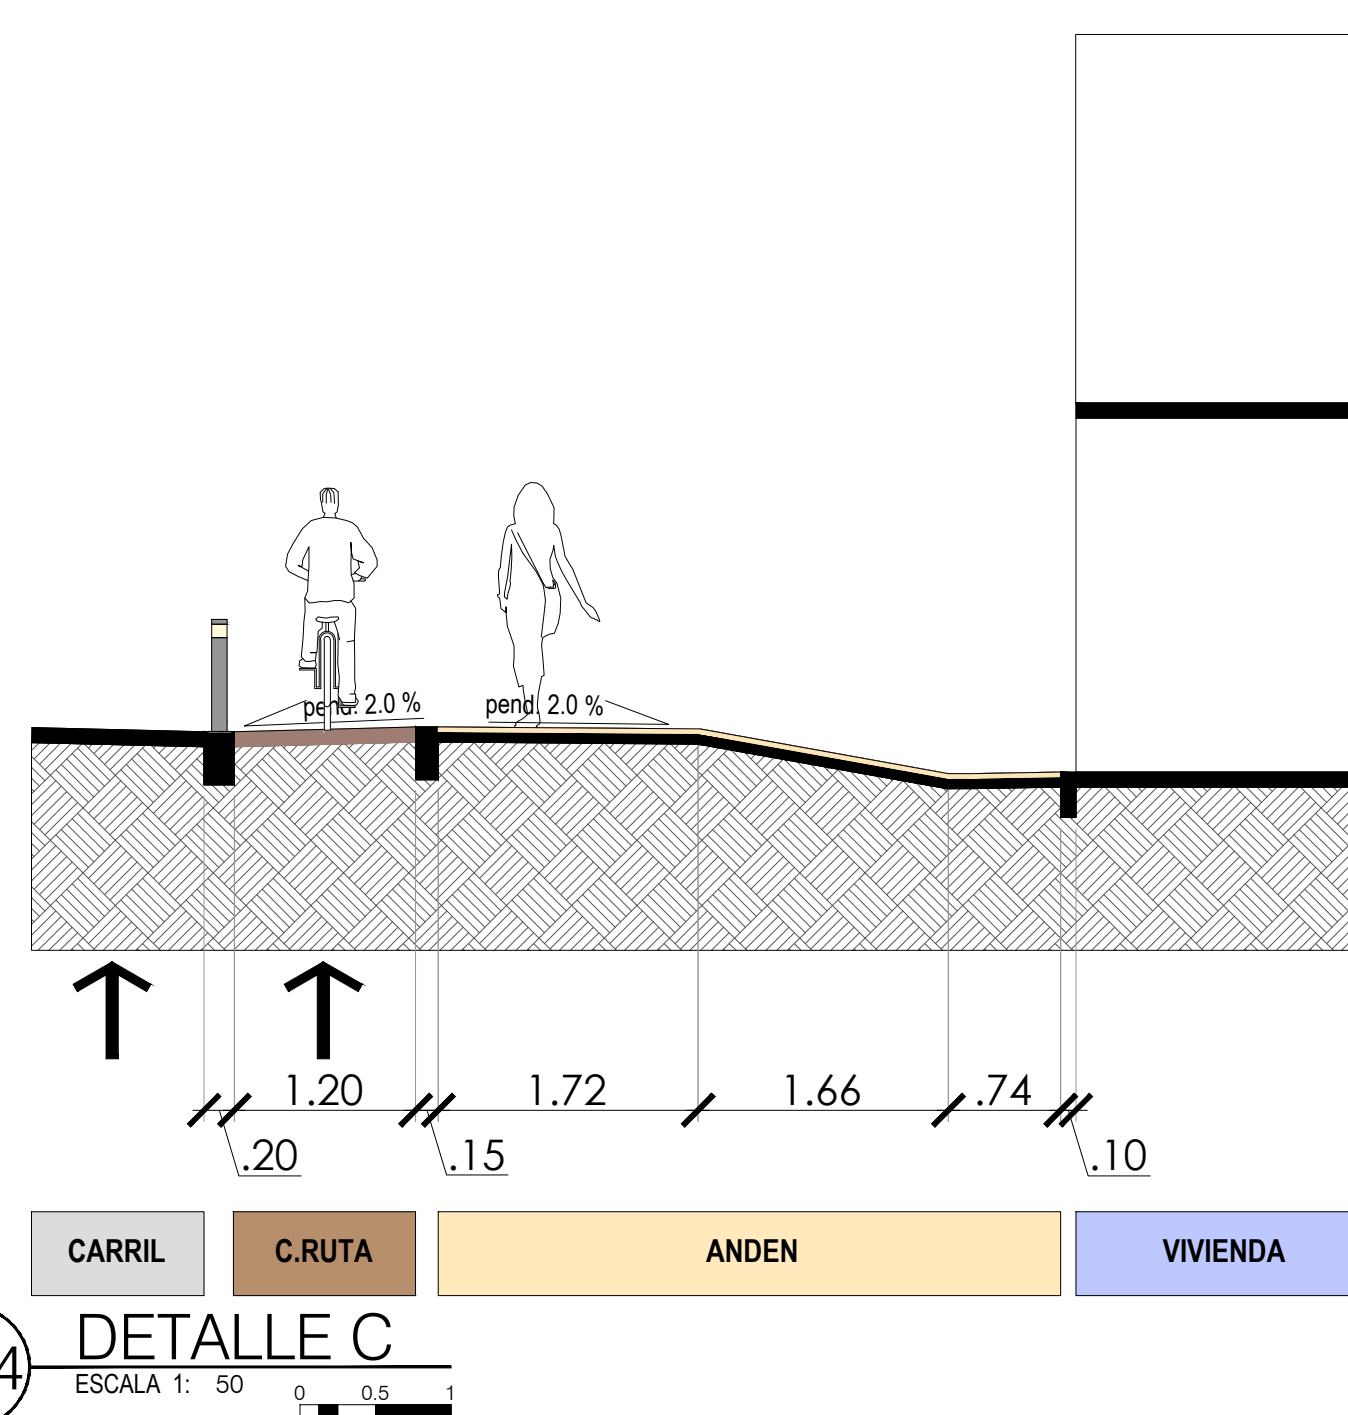

D24 DETALLE C
ESCALA 1: 50

CONVENCIONES		
DETALLES ACCESOS A PUERTAS		
SEÑAL CODE	DESCRIPCION	VER EN PLANOS
D1	Acceso puertas: Pendientes 1% al 8%	A18, A20, A21, A23
D1 B	Acceso granjes: Pendientes 1% al 20%	A18, A20, A21, A23
D2	Acceso puertas: Pendientes 1% al 8%	A18, A20, A21, A23
D3	Acceso granjes: Pendientes 1% al 20%	A18, A20, A21, A23
D1 C1	Acceso (especial) puertas por escaleras	A19
D2 C2	Acceso (especial) puertas por escaleras	A19
D3 C3	Acceso (especial) puertas por escaleras	A19
D4 C4	Acceso (especial) puertas por rampa	A19
D5 C5	Acceso (especial) puertas por rampa	A21
D6 C6	Acceso (especial) puertas por rampa	A23
D1 E1	Acceso (especial) puertas por rampa	A21
D2 E2	Acceso (especial) puertas por rampa	A19
D3 E3	Acceso (especial) puertas por rampa	A19
D4 E4	Acceso (especial) puertas por rampa	A21
D5 E5	Acceso (especial) puertas por rampa	A21
D6 E6	Acceso (especial) puertas por rampa	A21
D7 E7	Acceso (especial) puertas por rampa	A21
D8 E8	Acceso (especial) puertas por rampa	A21