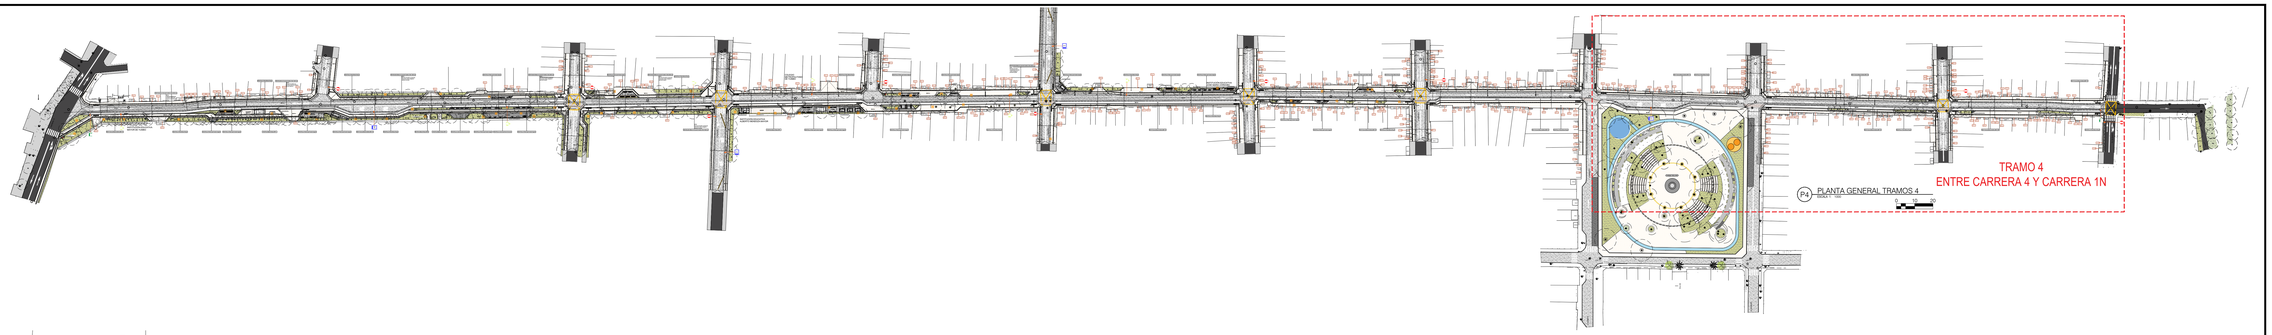

P4 PLANTA GENERAL TRAMOS 4
ESCALA 1: 1000

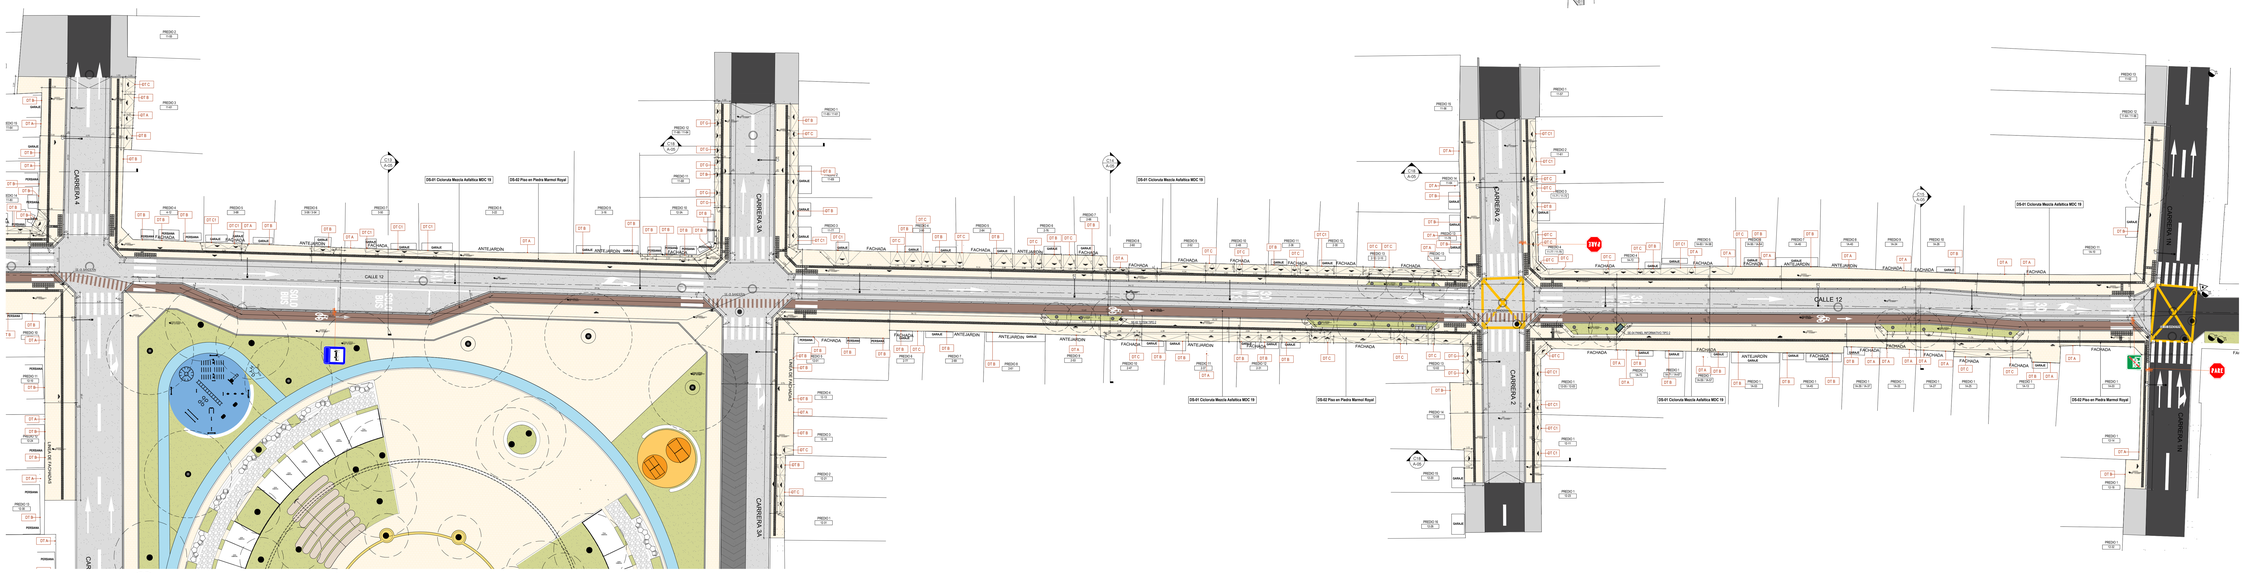

P4 PLANTA URBANA TRAMO 4
ESCALA 1: 250

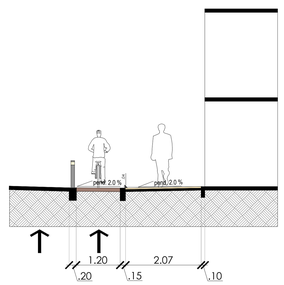

D1 DETALLE A
ESCALA 1: 50

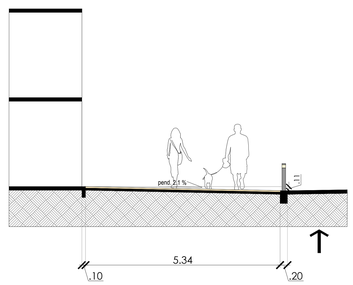

D2 DETALLE A
ESCALA 1: 50

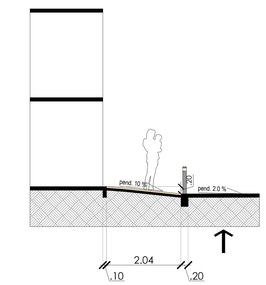

D3 DETALLE A
ESCALA 1: 50

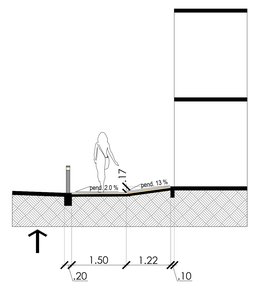

D4 DETALLE B
ESCALA 1: 50

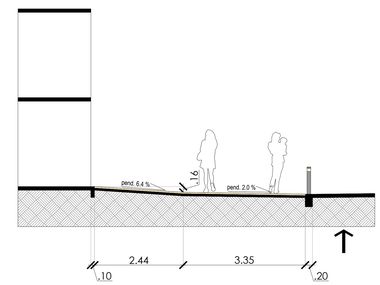

D5 DETALLE B
ESCALA 1: 50

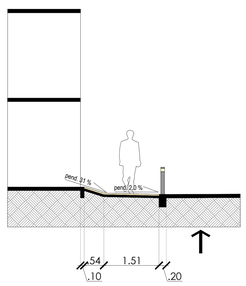

D20 DETALLE C1
ESCALA 1: 50

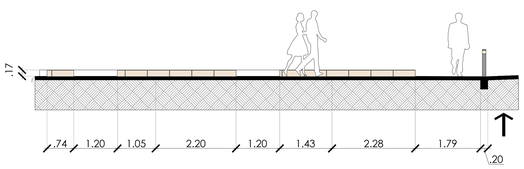

D7 DETALLE D5
ESCALA 1: 50

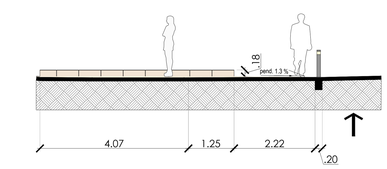

D8 DETALLE D5
ESCALA 1: 50

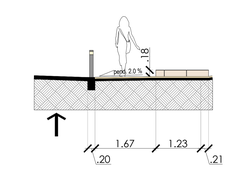

D9 DETALLE D5
ESCALA 1: 50

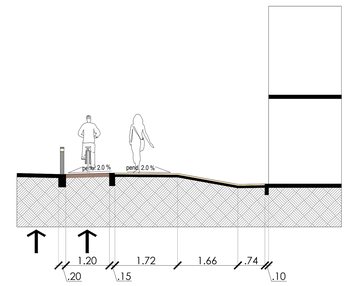

D24 DETALLE C
ESCALA 1: 50

CONVENCIONES		
DETALLES ACCESOS A PREDIOS		
SIMB / CODI	DESCRIPCION	VER EN PLANO
DT A	Acceso puertas. Pendiente. 1% al 8%	A18, A20, A22 Y A23
DT B	Acceso garajes. Pendiente 1% al 20%	A18, A20, A22 Y A23
DT C	Acceso puertas. Pendiente. >8%	A18, A20, A21, A22 Y A23
DT C1	Acceso garajes. Pendiente >20%	A18, A20, A21, A22 Y A23
DT D1	Acceso (especial) puerta por escaleras	A19
DT D2	Acceso (especial) puerta por escaleras	A19
DT D3	Acceso (especial) puerta por escaleras	A19
DT D4	Acceso (especial) puerta por escaleras	A21
DT D5	Acceso (especial) puerta por escaleras	A23
DT E1	Acceso (especial) puerta por rampa	A19
DT E2	Acceso (especial) puerta por rampa	A19
DT E3	Acceso (especial) puerta por rampa	A19
DT E4	Acceso (especial) puerta por rampa	A21
DT E5	Acceso (especial) puerta por rampa	A21
DT E6	Acceso (especial) puerta por rampa	A21
DT E7	Acceso (especial) puerta por rampa	A21
DT E8	Acceso (especial) puerta por rampa	A21

ALCALDÍA DE YUMBO

ALCALDÍA DE YUMBO
SECRETARIA DE INFRAESTRUCTURA Y SERVICIOS PÚBLICOS

EDGAR ALEXANDER RUIZ GARCÍA
ALCALDE

CARLOS EDUARDO BRIÓN MOLINA
SECRETARIO DE INFRAESTRUCTURA Y SERVICIOS PUBLICOS

Interventoría:

INARCONST
INGENIEROS & ARQUITECTOS CONSTRUCTORES S.A.S

INGENIEROS Y ARQUITECTOS CONSTRUCTORES INARCONST S.A.S
NIT 800.113.604-6

Contratista:

CONSORCIO DISEÑOS YUMBO

CONSORCIO DISEÑOS YUMBO
NIT 902.000.407-6

Objeto del Contrato:

ESTUDIOS Y DISEÑOS TECNICOS PARA LA CONSTRUCCION DE LA VIA CALLE DEL ESTUDIANTE DEL MUNICIPIO DE YUMBO, VALLE DEL CAUCA

Proyecto:

CALLE DEL ESTUDIANTE DEL MUNICIPIO DE YUMBO, VALLE DEL CAUCA

Contiene:

DETALLES DE ACCESOS A PREDIOS

Escala :

LAS INDICADAS

Dibujó:

JUAN SEBASTIAN CARABALI

Fecha:

MAYO 2026

Diseño Arquitectonico:

JUAN SEBASTIAN CARABALI BALANTA
Mat. Prof. A4511192024-1144201952

OBSERVACIONES

VER	FECHA	MODIFICACIONES	APROBO

Nº DE PLANO

A_23

CALLE DEL ESTUDIANTE
Calle 12 entre
Carrera 1N a Carrera 12
YUMBO, VALLE DEL CAUCA