
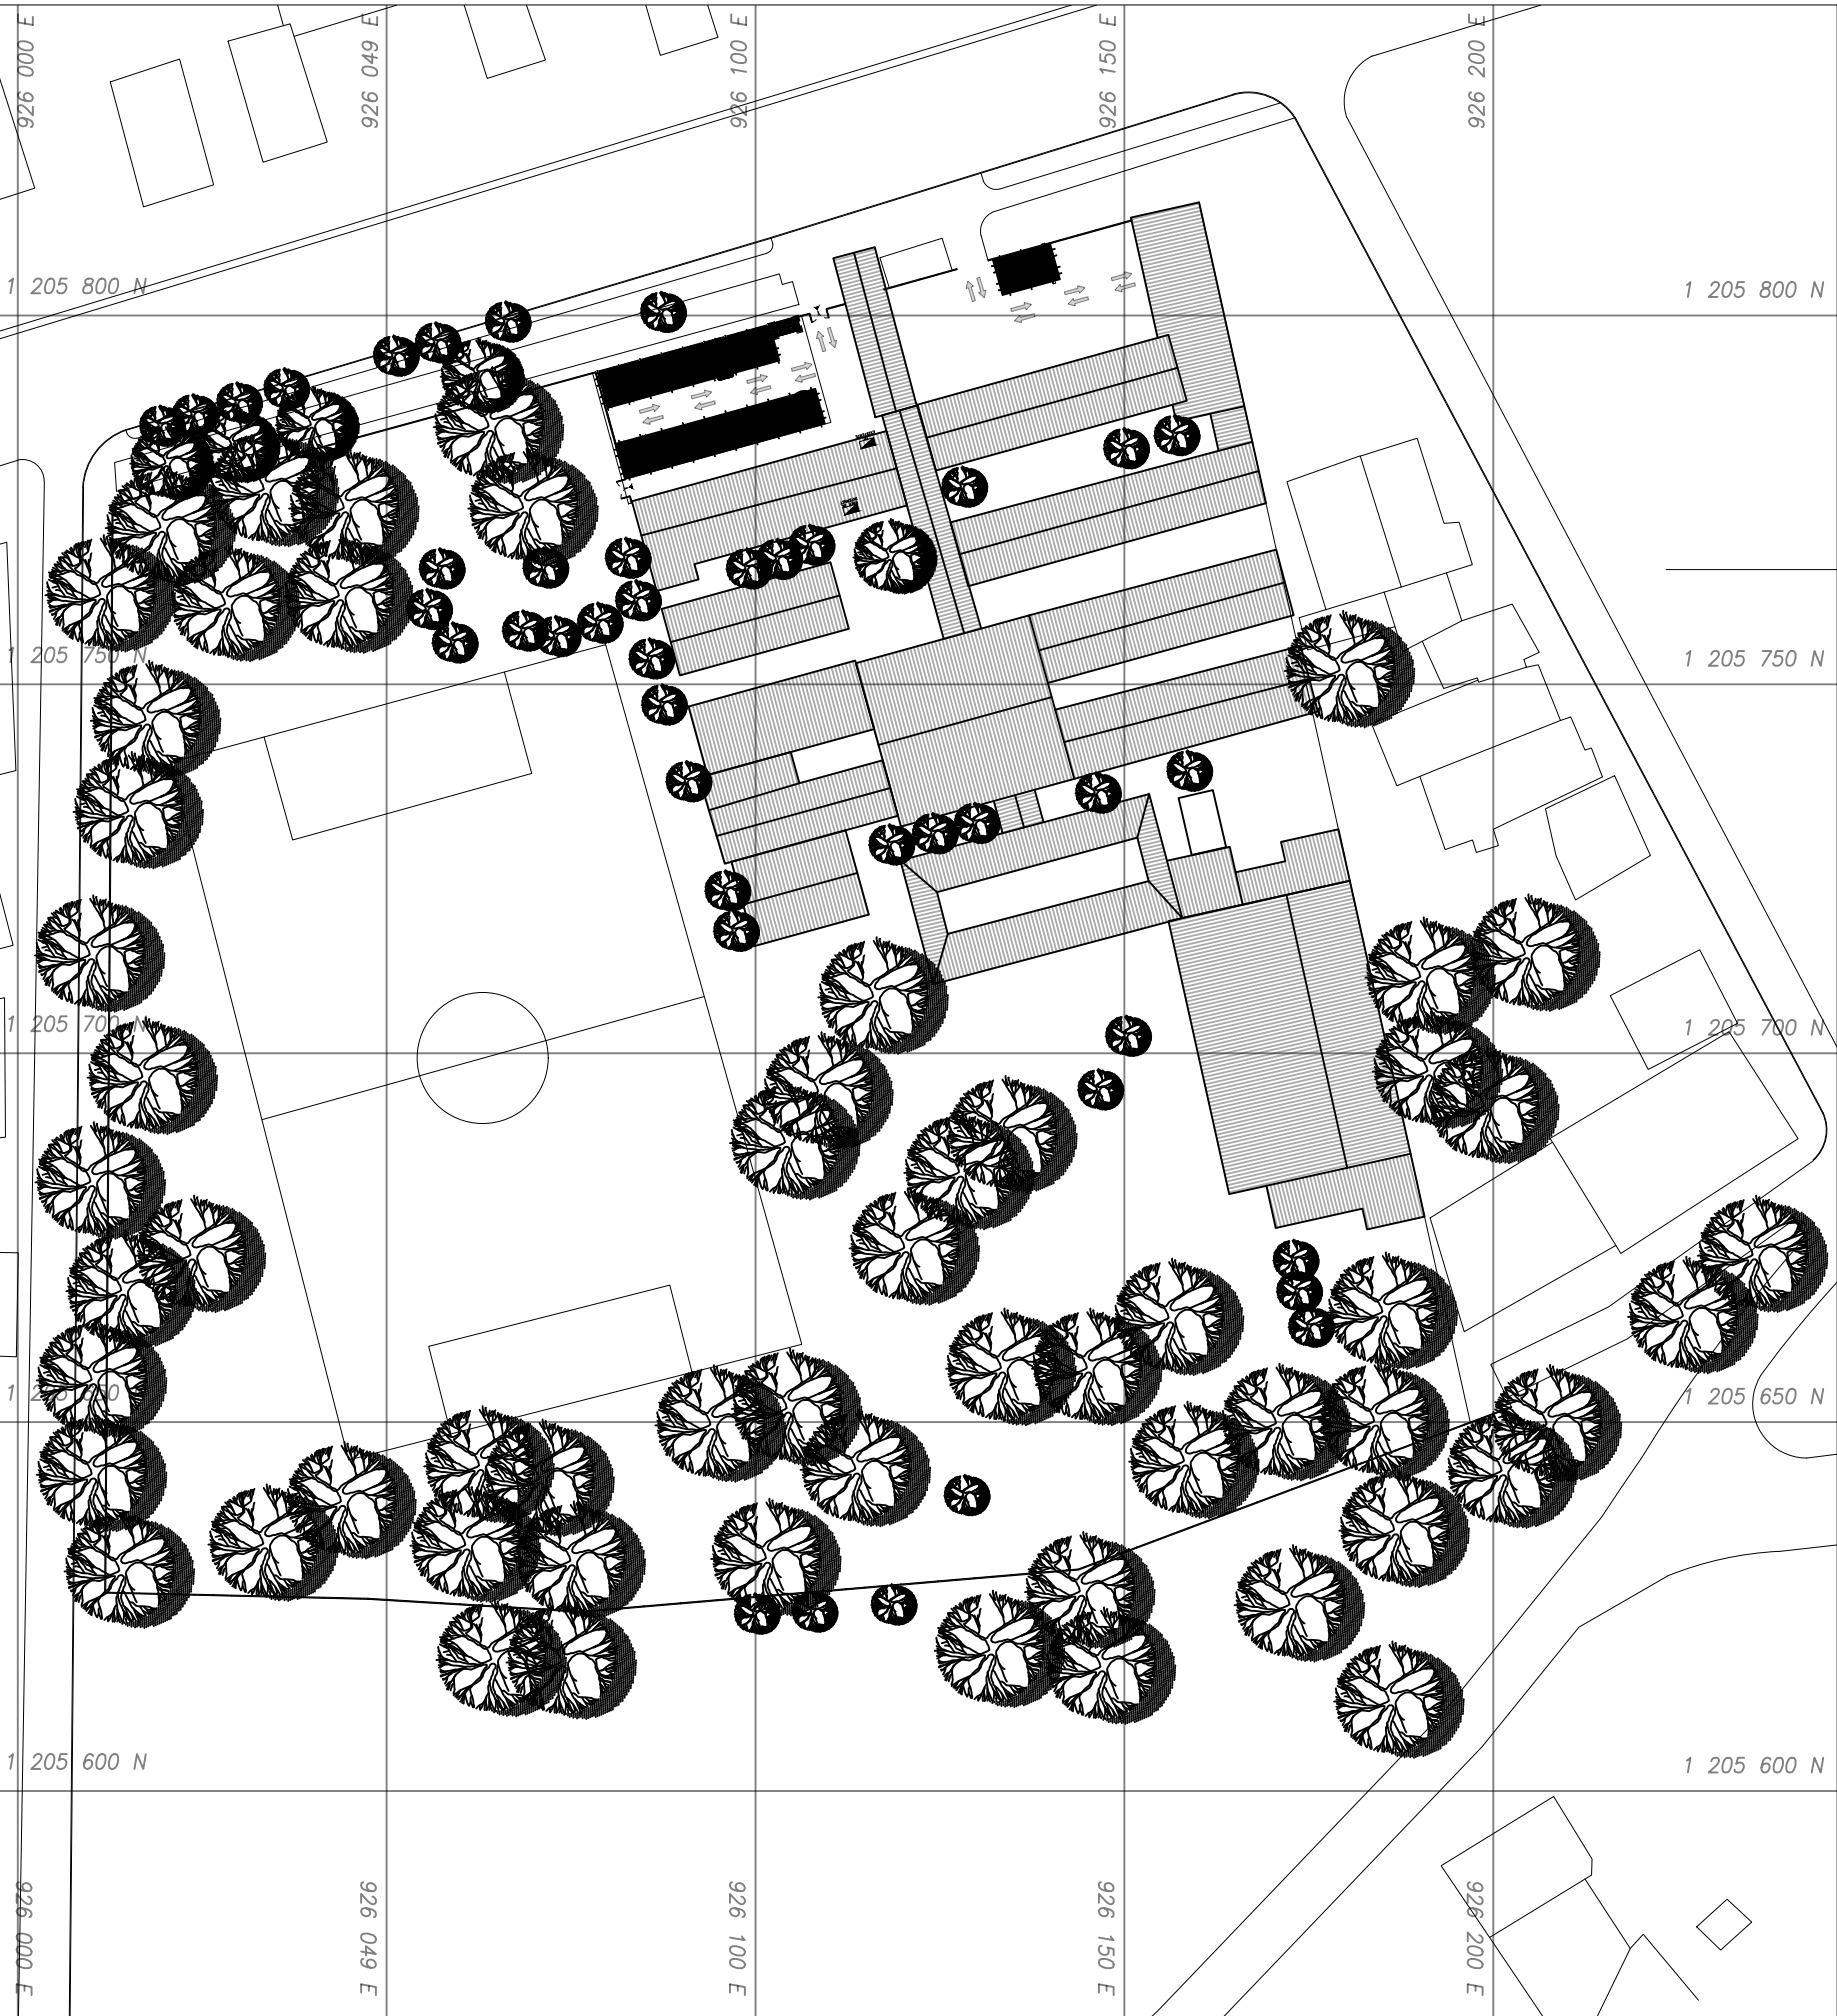
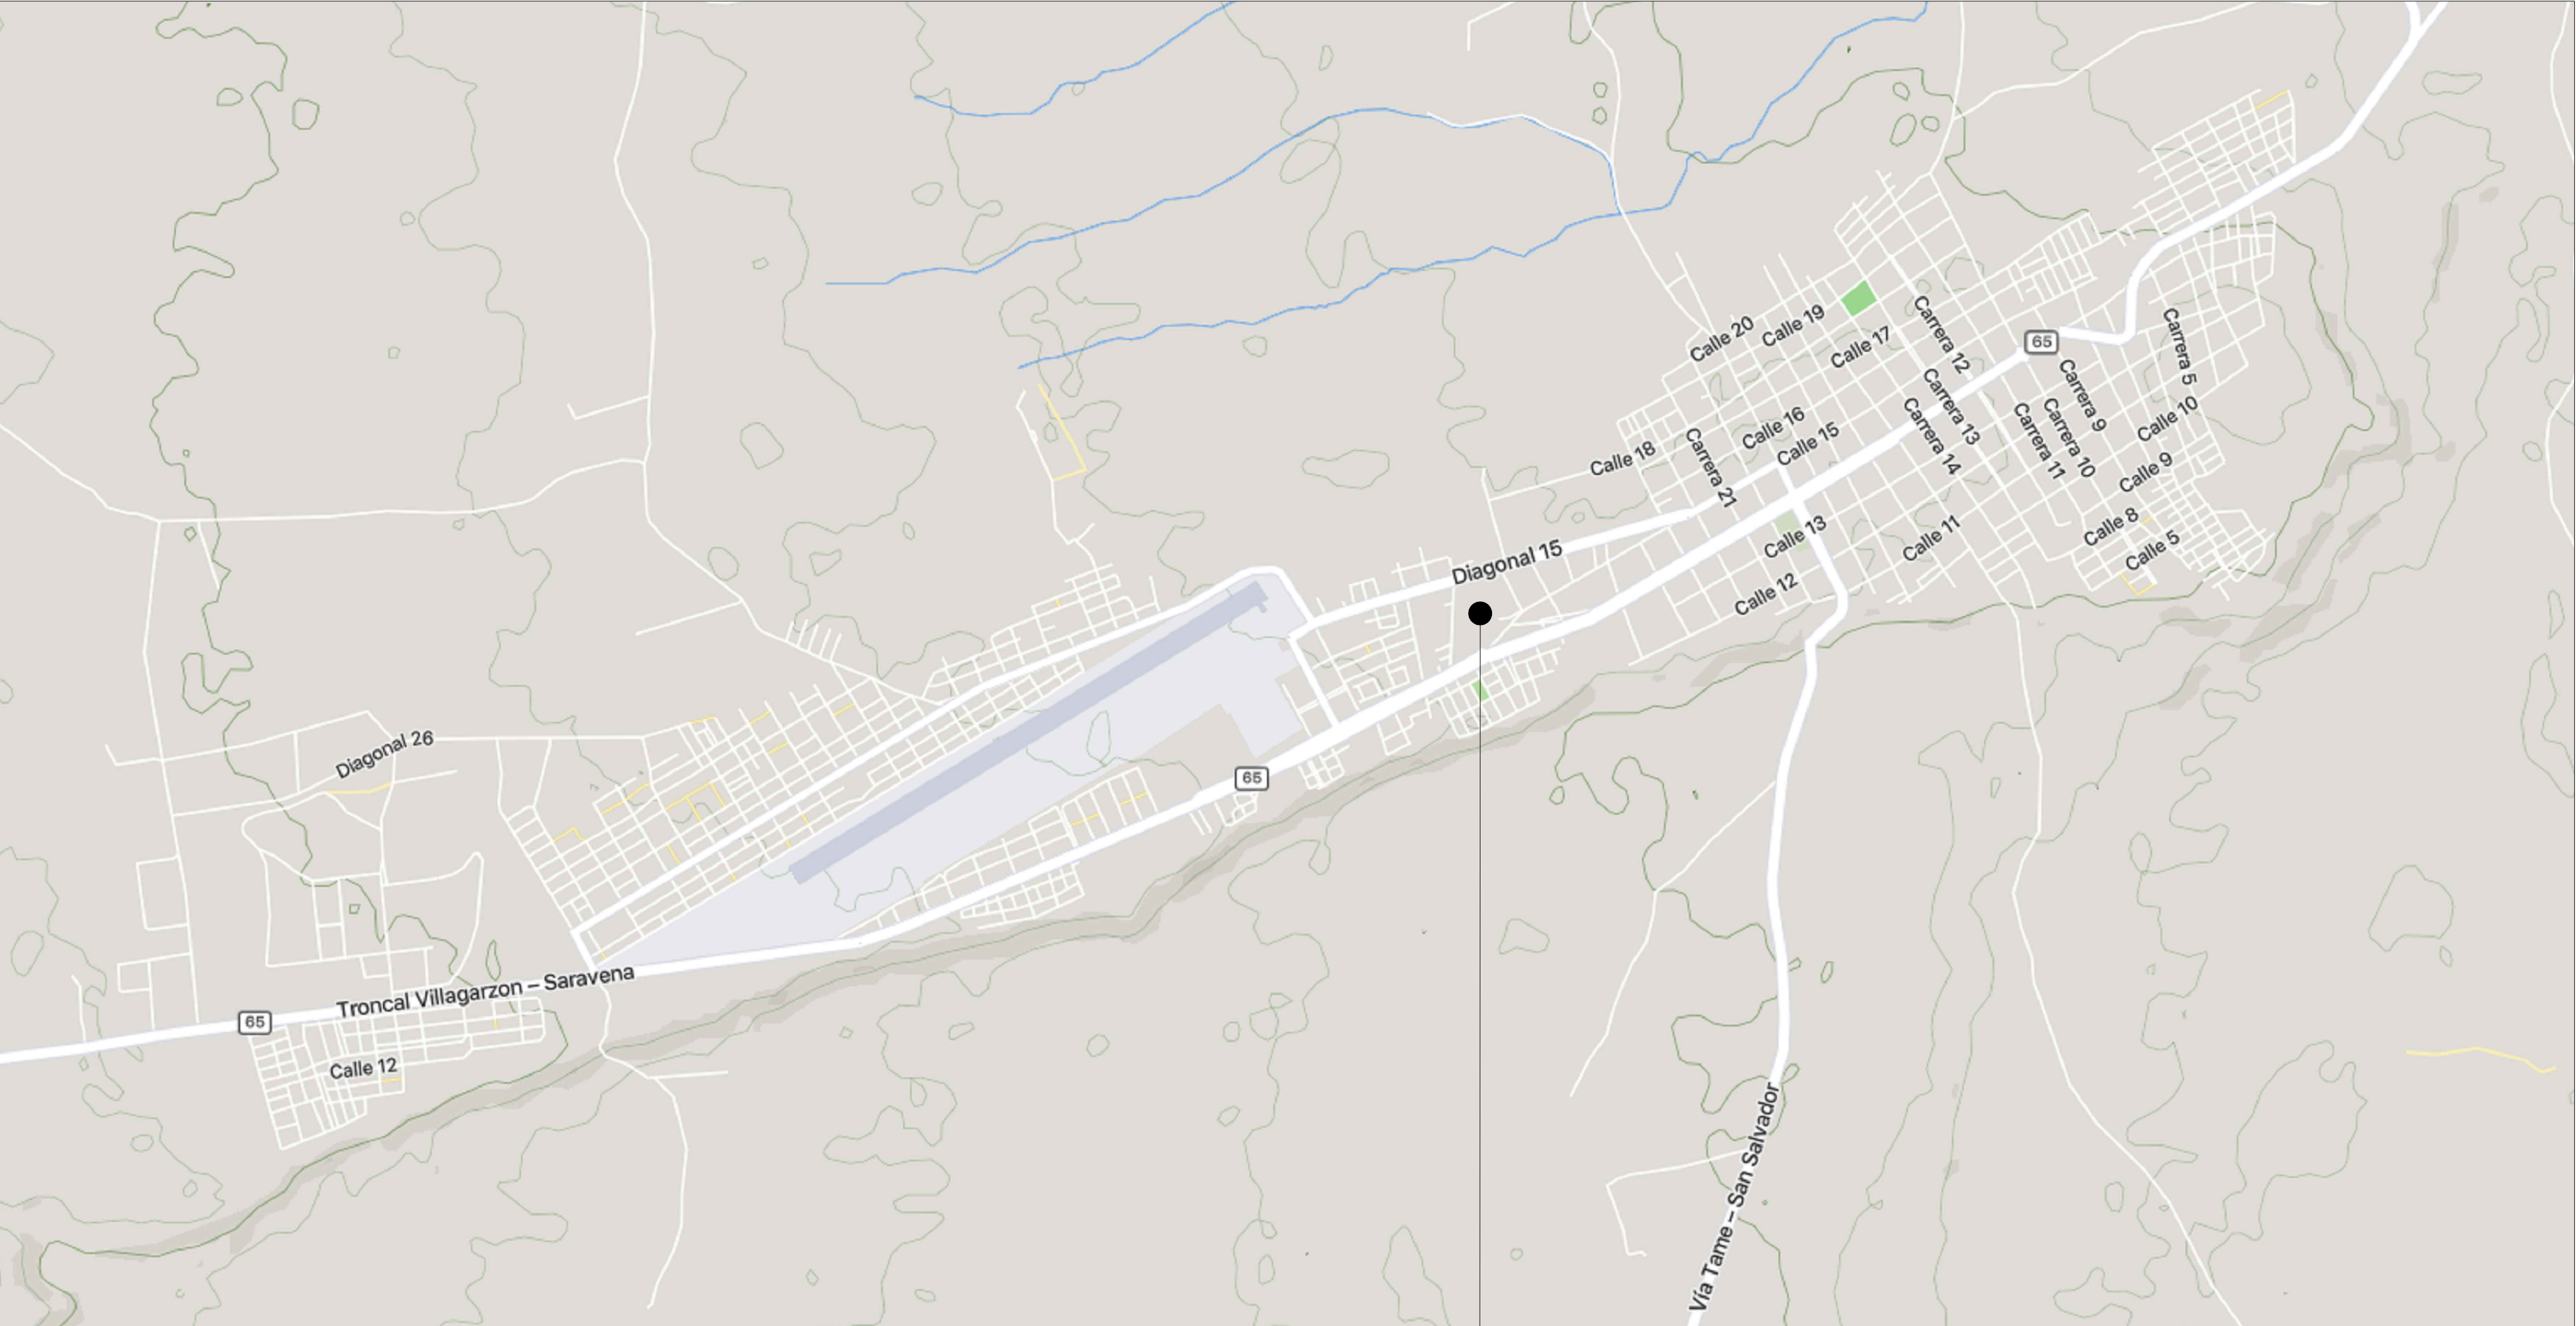


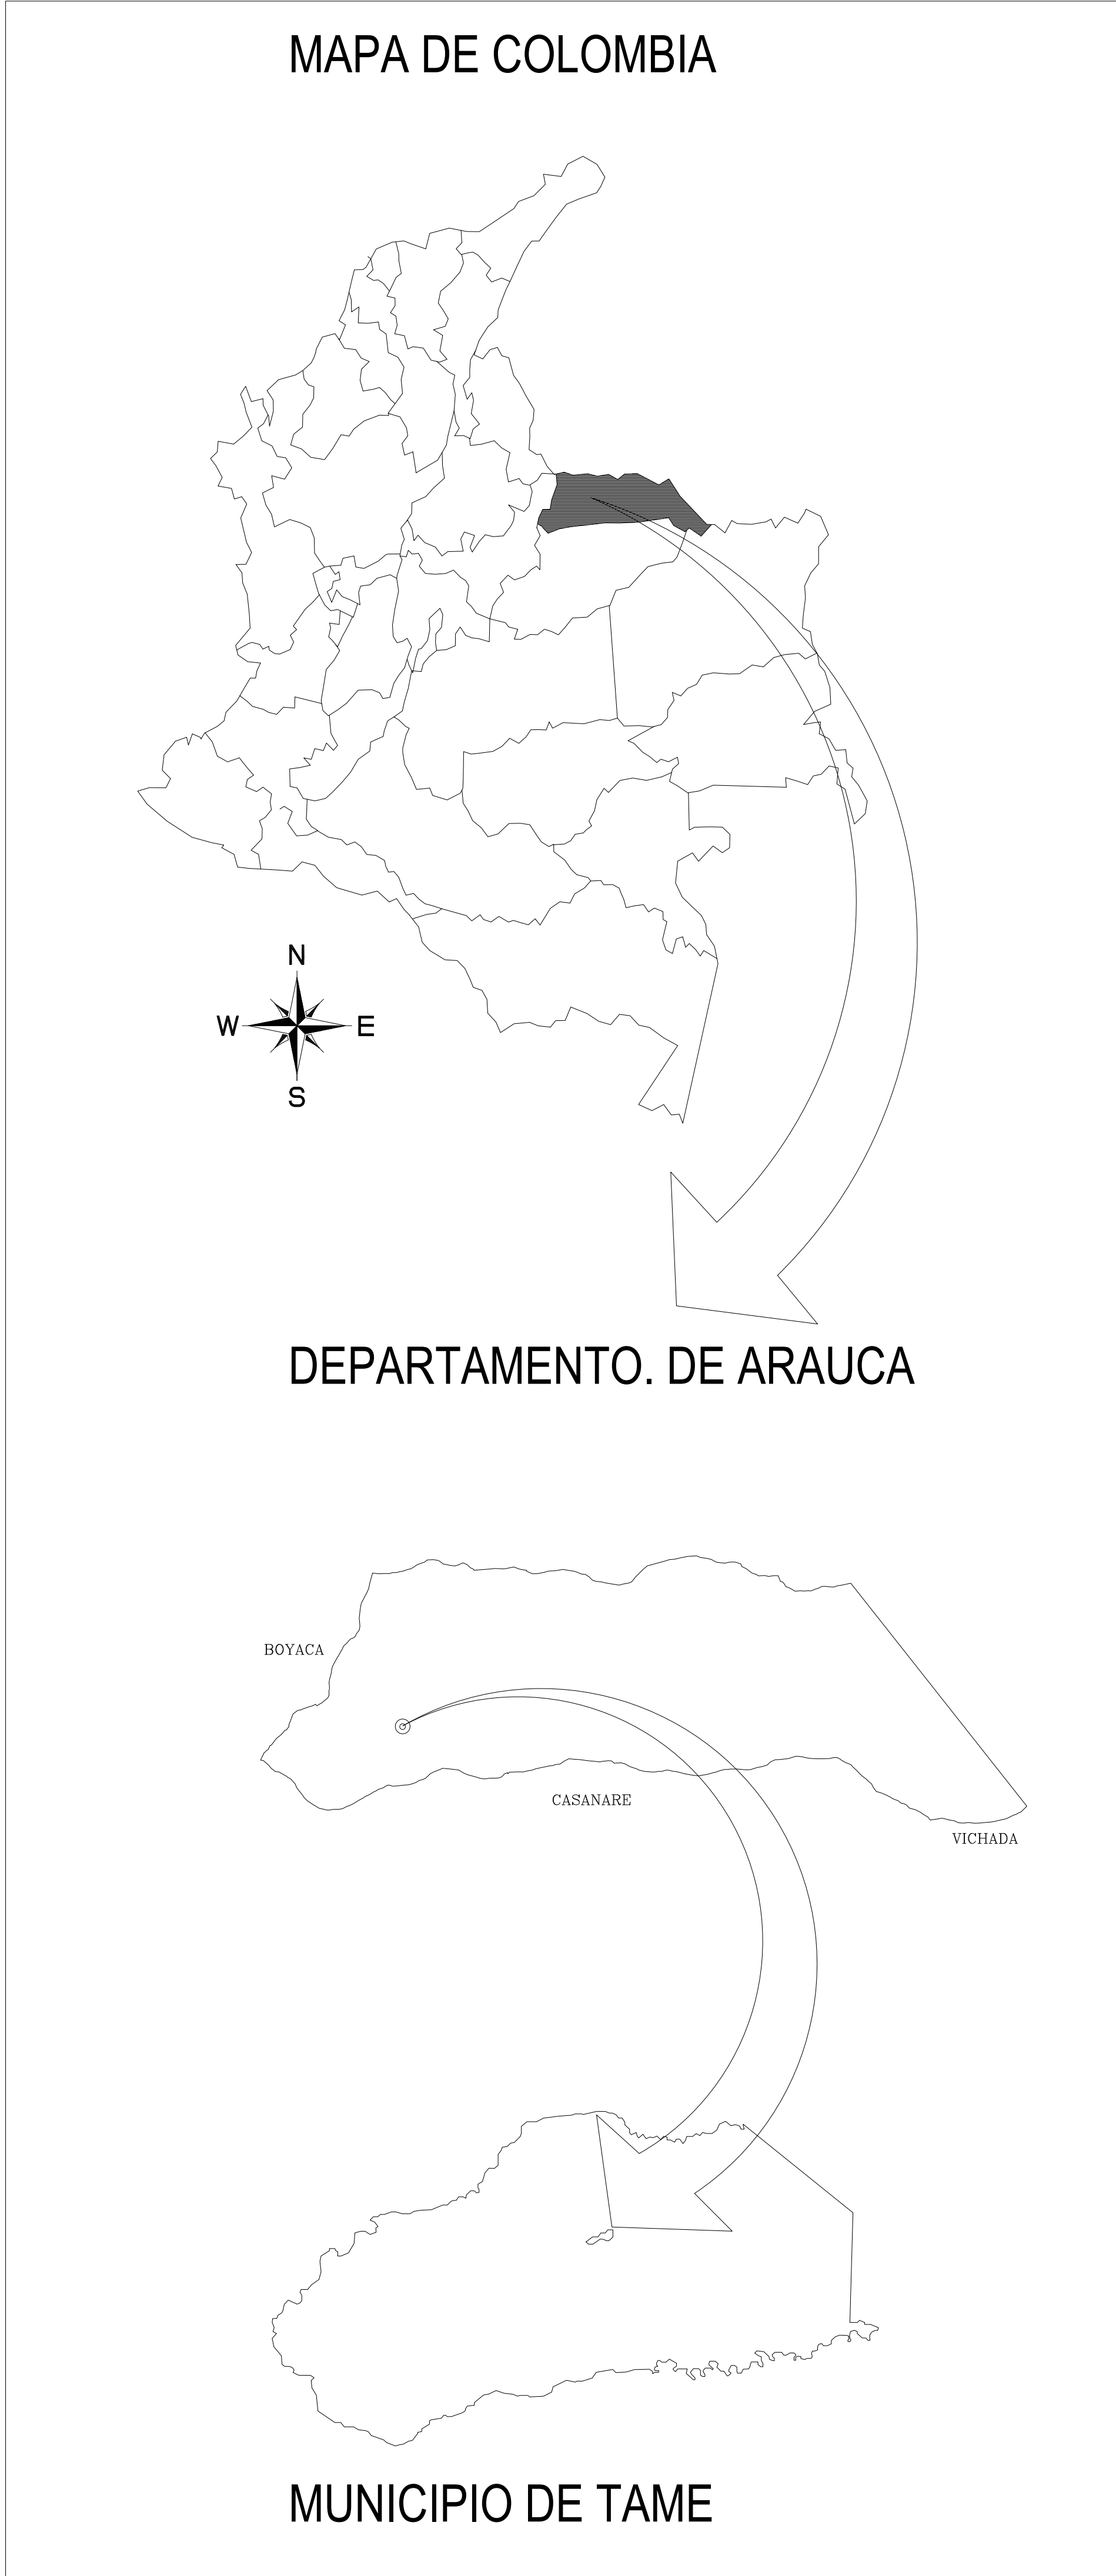

EQUIPO TÉCNICO

TAME
DEPARTAMENTO - ARAUCA

FIRMA RESPONSABLE:

SAMUEL ANDRÉS SARMIENTO HURTADO
MAT. PROF.: A35202023-1116806932
ARQUITECTO

NOMBRE DEL PROYECTO:

IMPLEMENTACIÓN DE SISTEMAS DE
ENERGÍA FOTOVOLTAICA EN
INSTITUCIONES EDUCATIVAS DEL
MUNICIPIO DE TAME, DEPARTAMENTO
DE ARAUCA.

LOCALIZACIÓN:

TAME-ARAUCA
CASCO URBANO

NOTAS	FECHA

NOTAS:

- NO TOMAR MEDIDAS SOBRE EL PLANO

CONTIENE

- LOCALIZACIÓN SOLUCIÓN FOTOVOLTAICA

FASE DEL PROYECTO:

ARCHIVO

1. [SFV_COLEGIO LICEO DE TAME](#)

PLANOS DE REFERENCIA

VERSION PLANO:

2025

DIBUJO:

ESCALA

INDICADA

FECHA

09/10/2025

PLANO N°:

LOC-001

PLANCHAS N°:

01
DE
03


1 EMPLAZAMIENTO GENERAL-I.E. LICEO TAME

Escala: 1:500




2 PLANTA GBENERAL DE MODULOS FOTOVOLTAICOS

Escala: 1:___

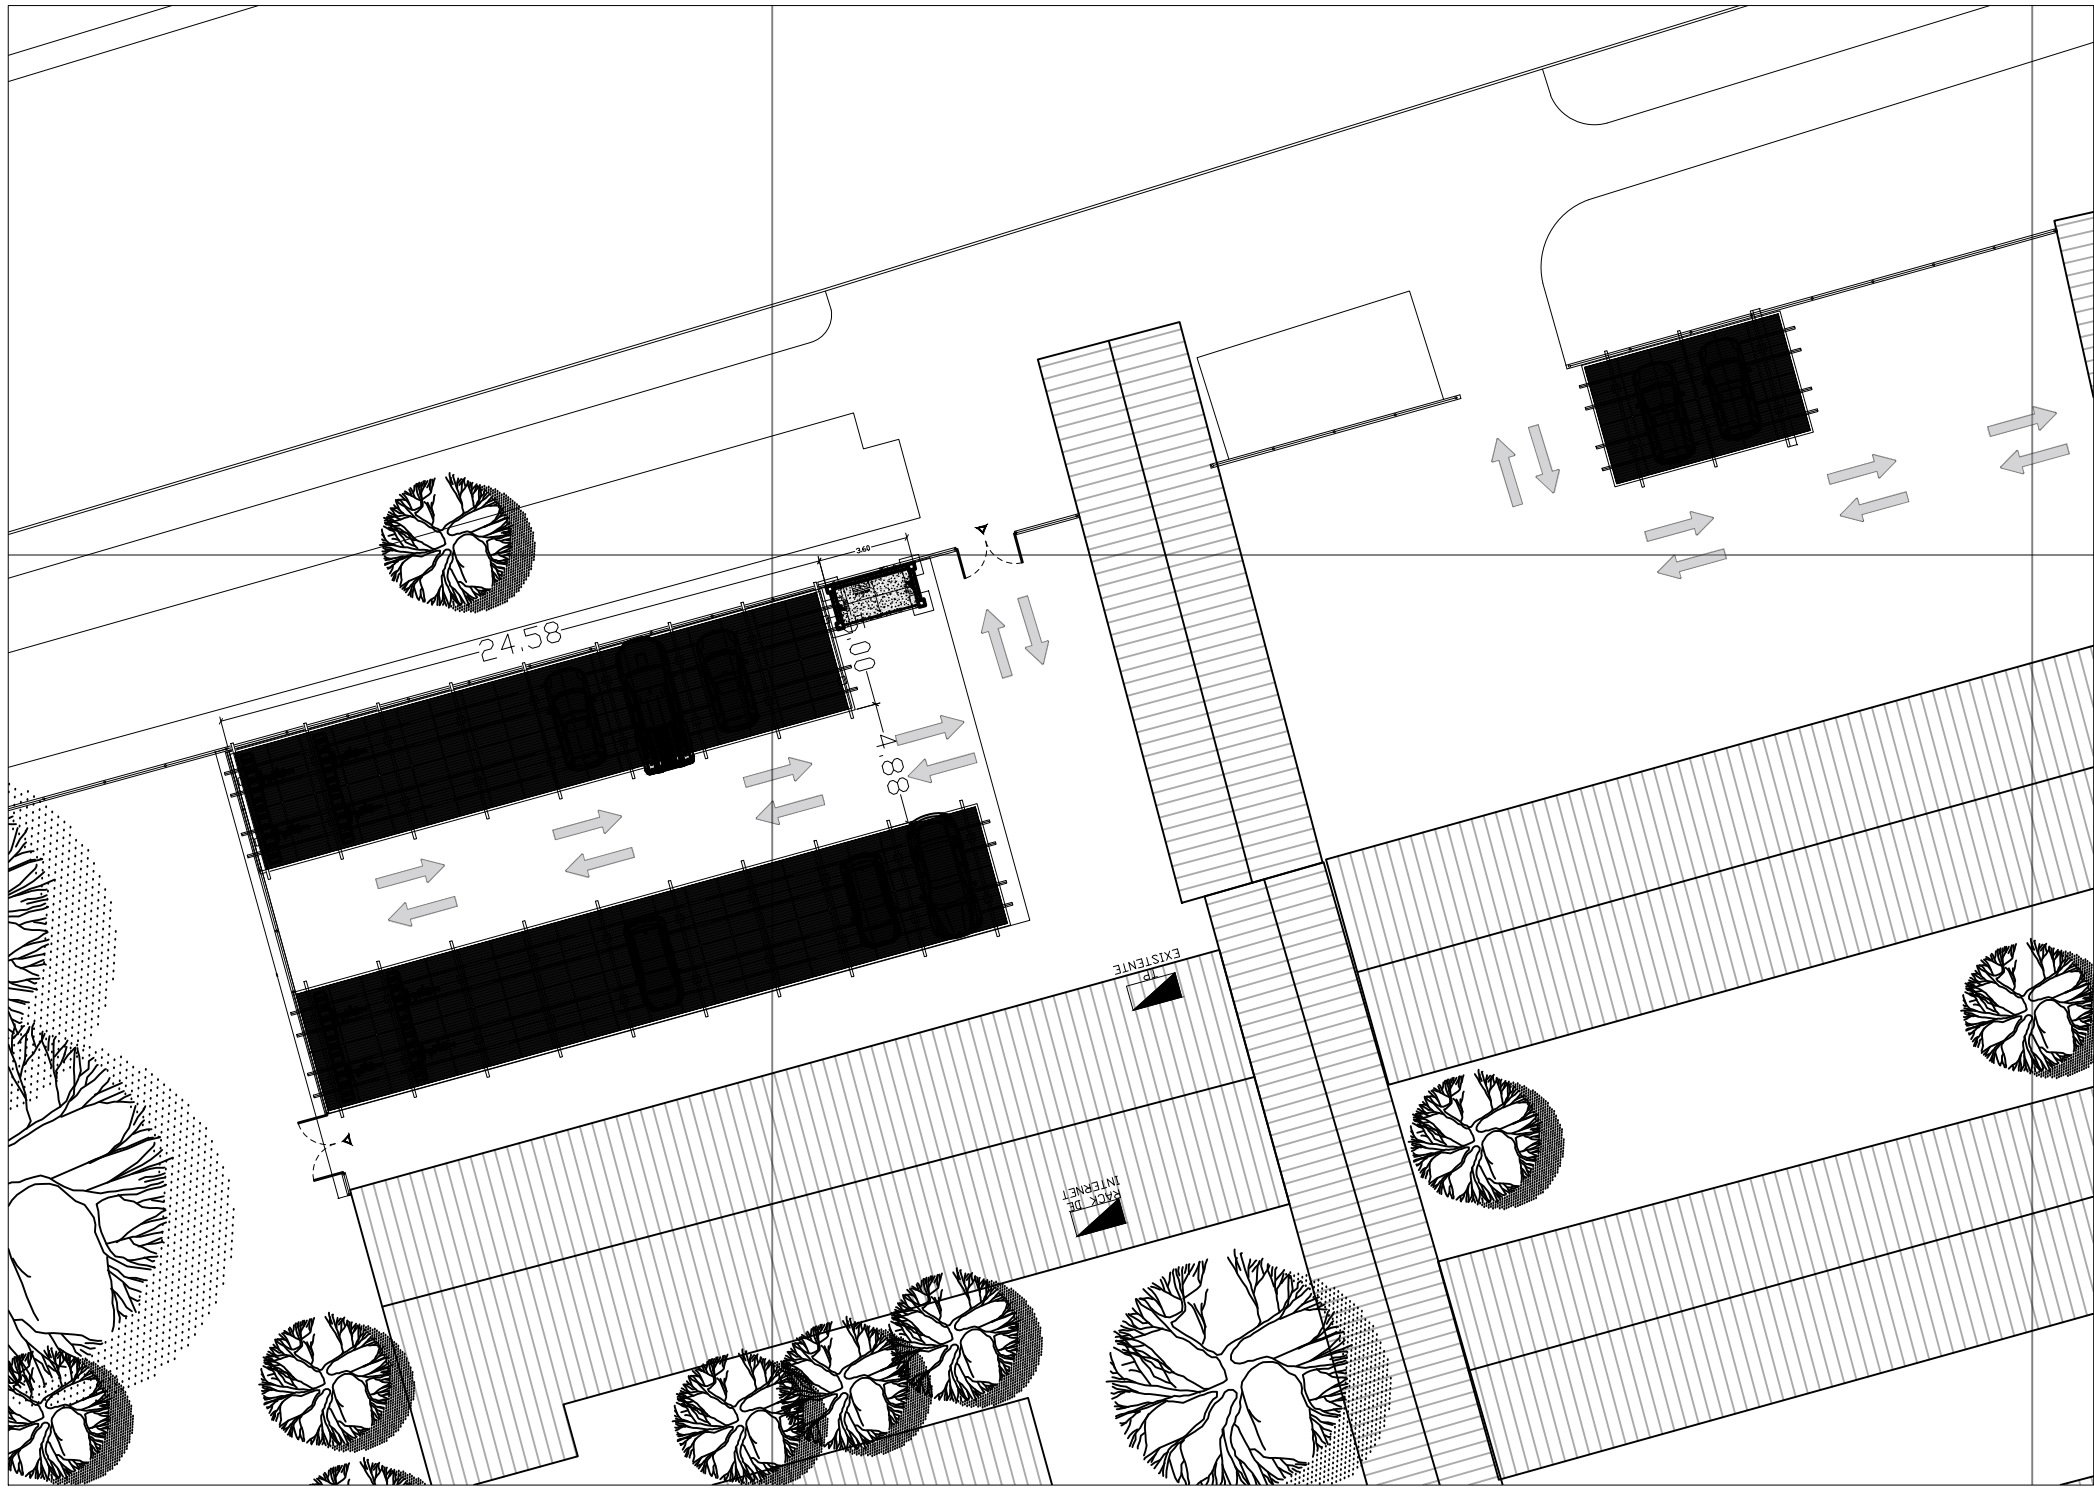


3 VISTA ISOMÉTRICA

Escala: 1:___

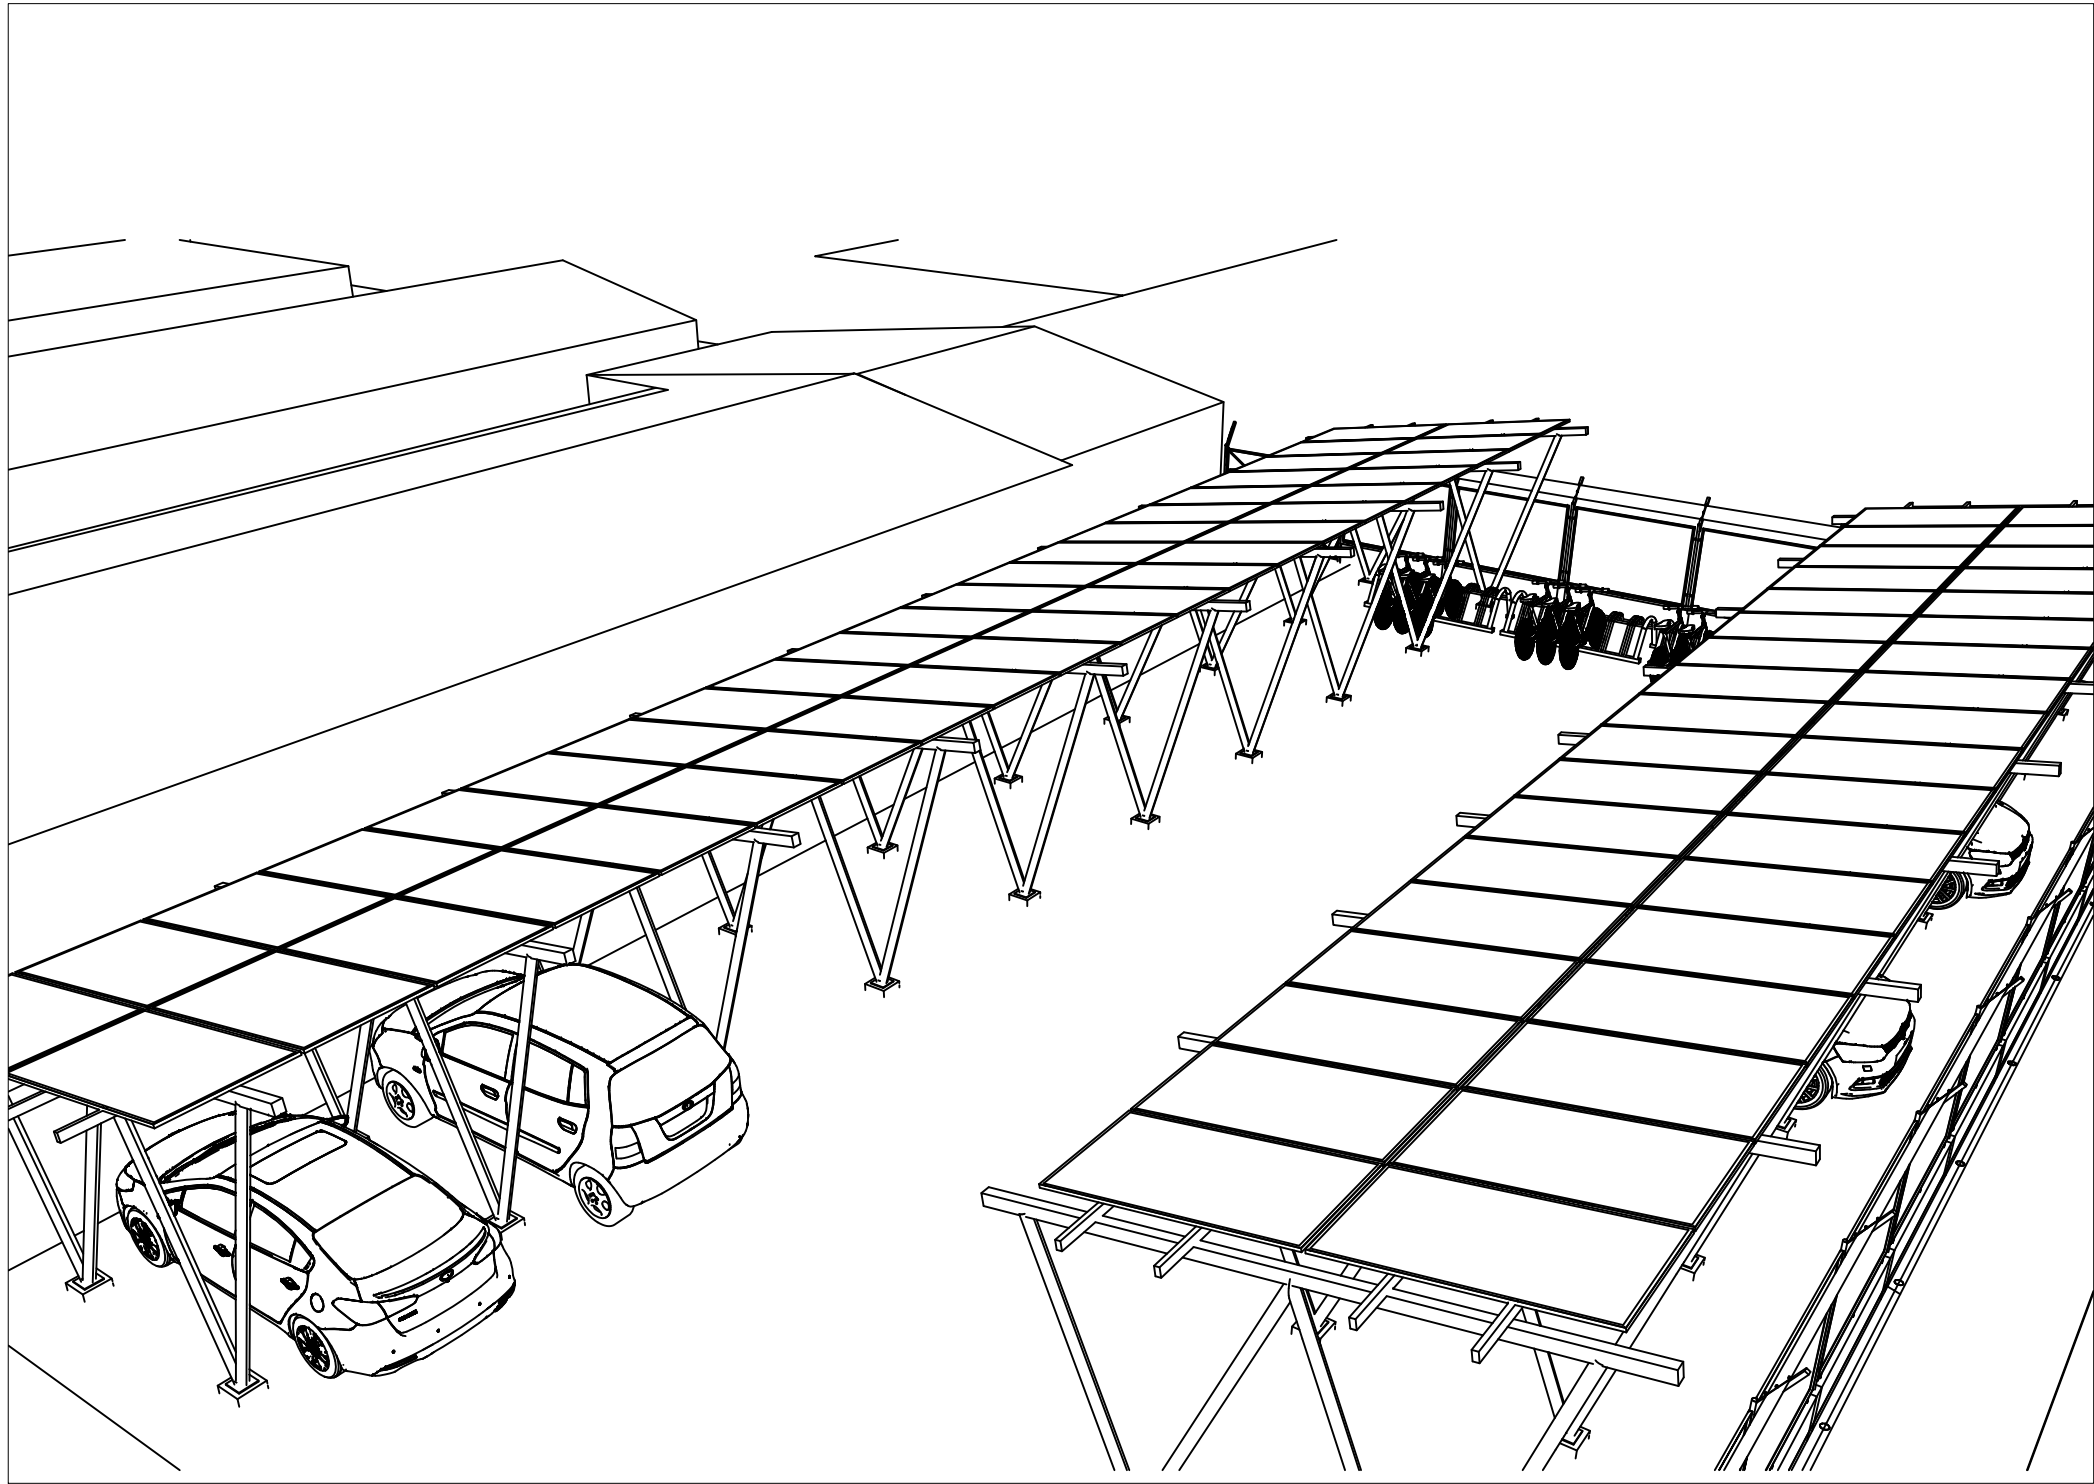

CUADRO ÁREAS	
ÁREA NETA	28033 m ²
ÁREA PARQUEADERO	470 m ²

EQUIPO TÉCNICO

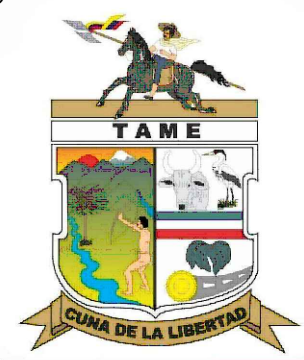

TAME
DEPARTAMENTO - ARAUCA

FIRMA RESPONSABLE:

Samuel Andrés Sarmiento Hurtado

SAMUEL ANDRÉS SARMIENTO HURTADO
MAT. PROF.: A35202023-1116806932
ARQUITECTO

NOMBRE DEL PROYECTO:

IMPLEMENTACIÓN DE SISTEMAS DE
ENERGÍA FOTOVOLTAICA EN
INSTITUCIONES EDUCATIVAS DEL
MUNICIPIO DE TAME, DEPARTAMENTO
DE ARAUCA.

LOCALIZACIÓN:



TAME-ARAUCA
CASCO URBANO

NOTAS

FECHA

NOTAS:

- NO TOMAR MEDIDAS SOBRE EL PLANO

CONTIENE

- EMPLAZAMIENTO GENERAL Y DE MODULOS FOTOVOLTAICOS
- PLANTA GENERAL-I.E. LICEO TAME
- VISTA ISOMÉTRICA

FASE DEL PROYECTO:

ARCHIVO

1. SFV_COLEGIO LICEO DE TAME

PLANOS DE REFERENCIA

VERSIÓN

PLANO:

2025

DIBUJO:

ESCALA

INDICADA

FECHA

09/10/2025

PLANO N°:

EMPL-002


PLANCHAS N°:

02


DE

03


Escala: 1:20

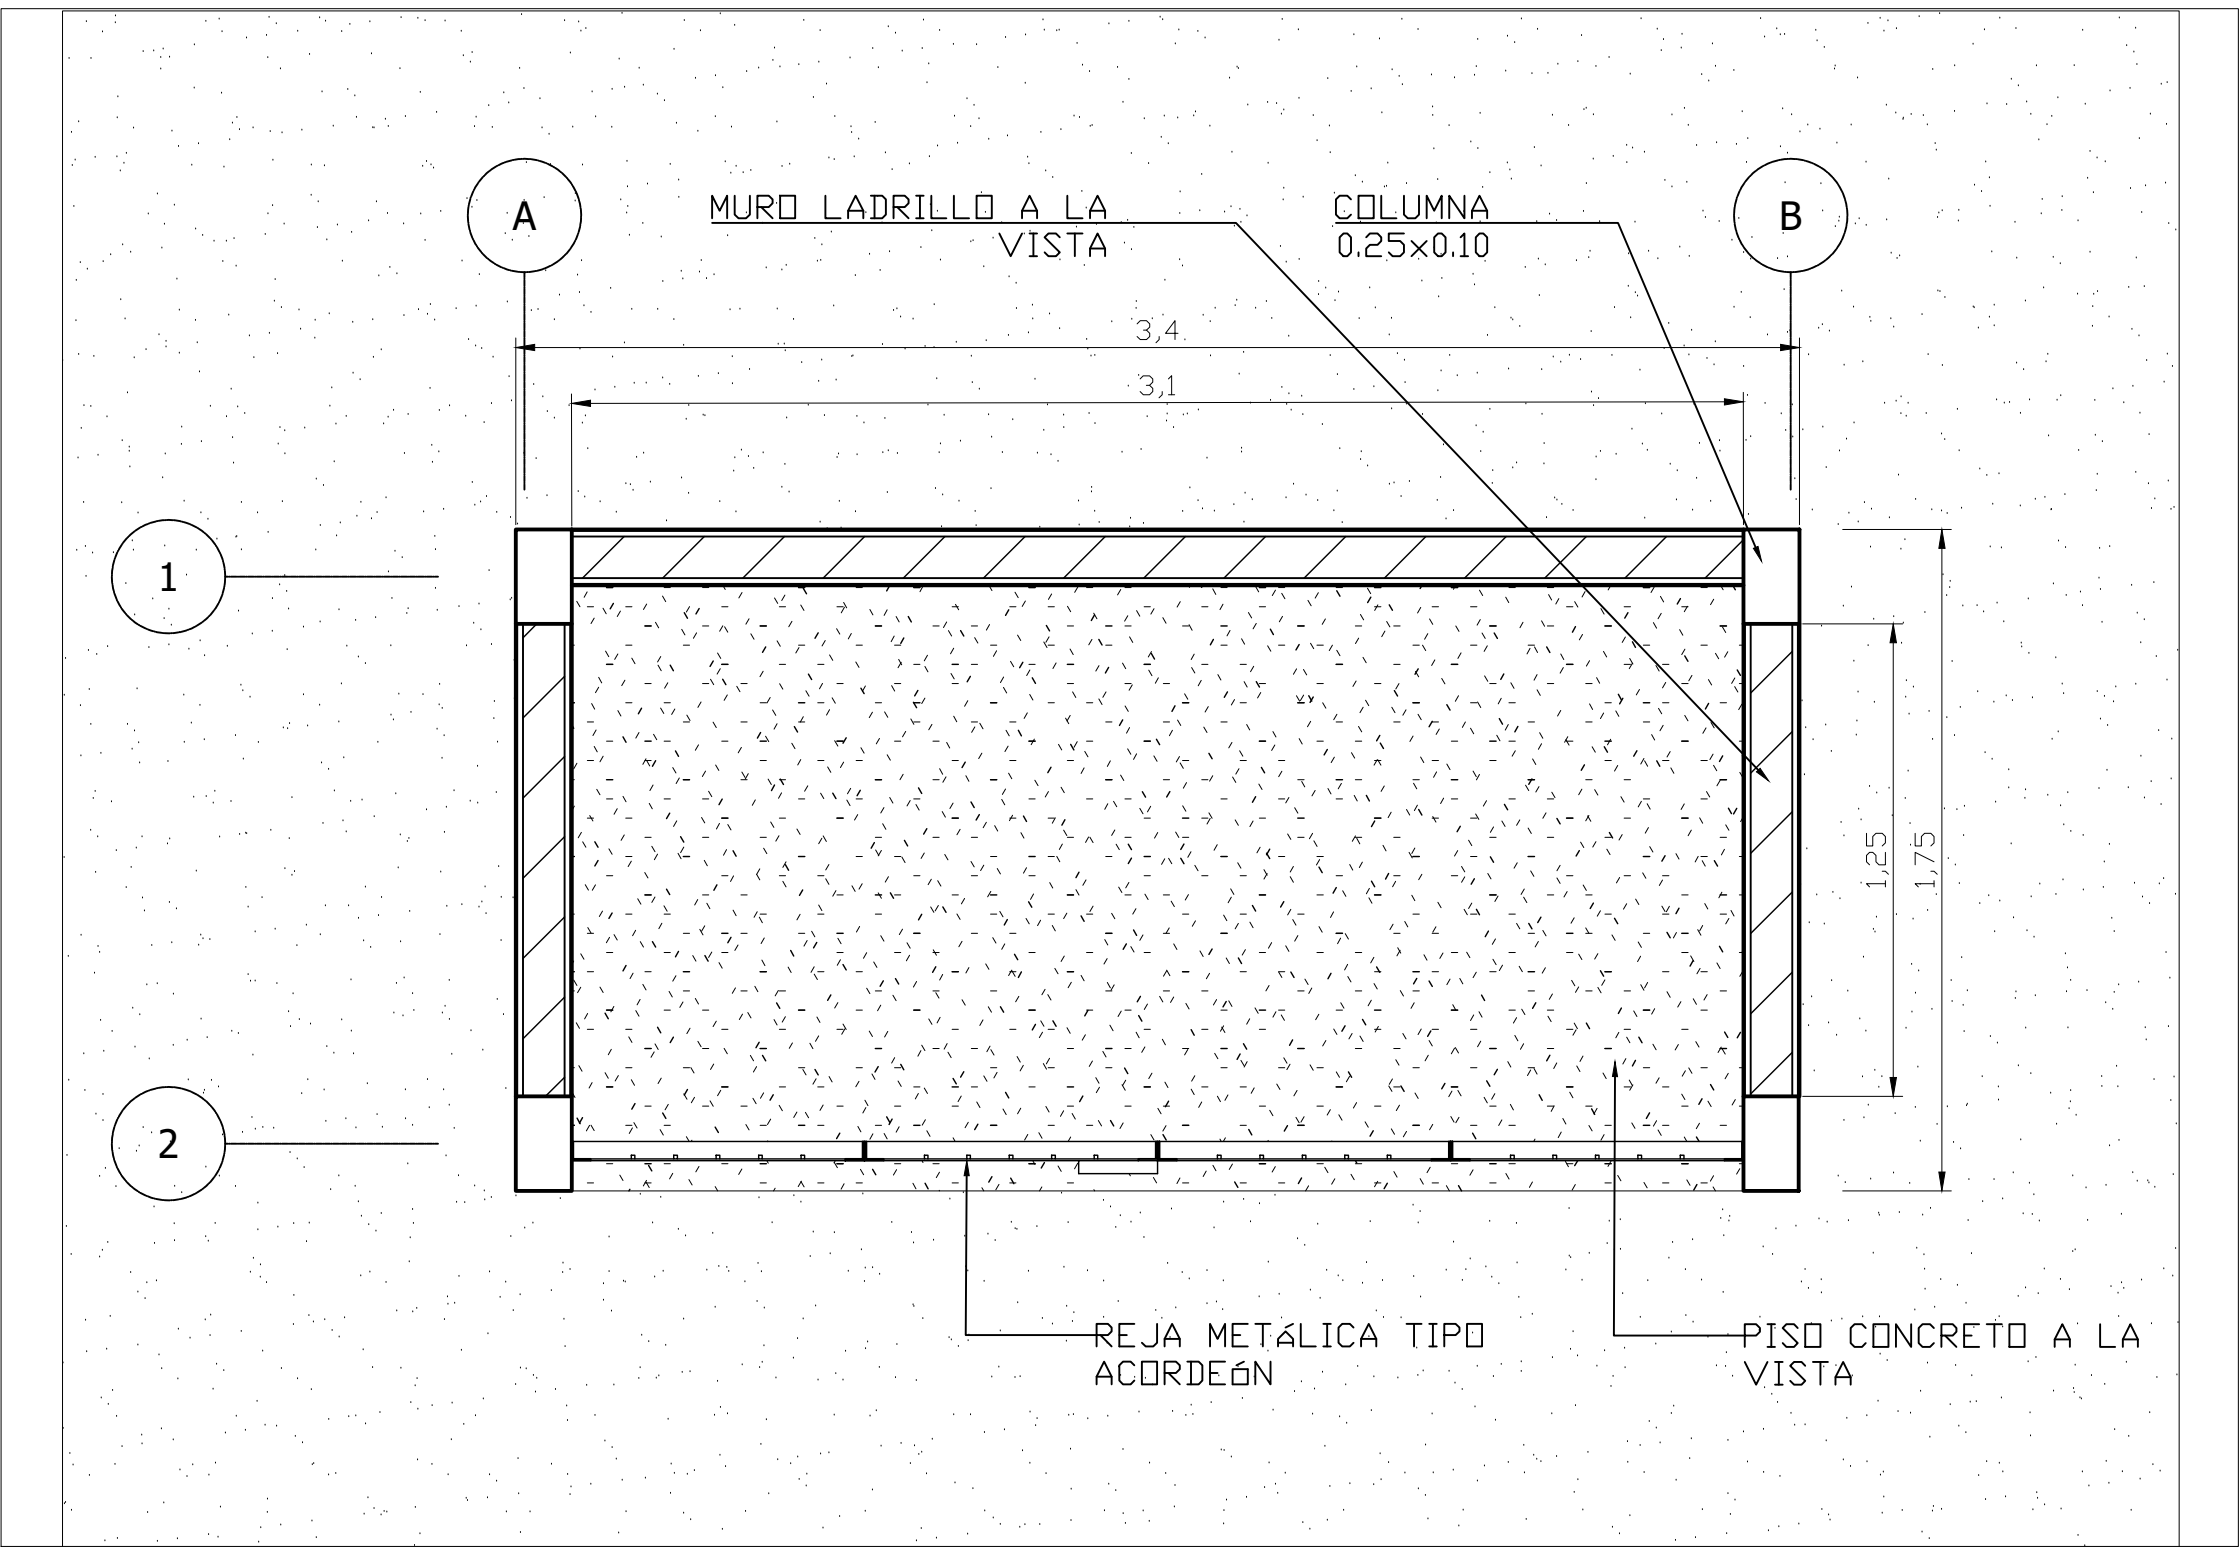


Escala: 1:20

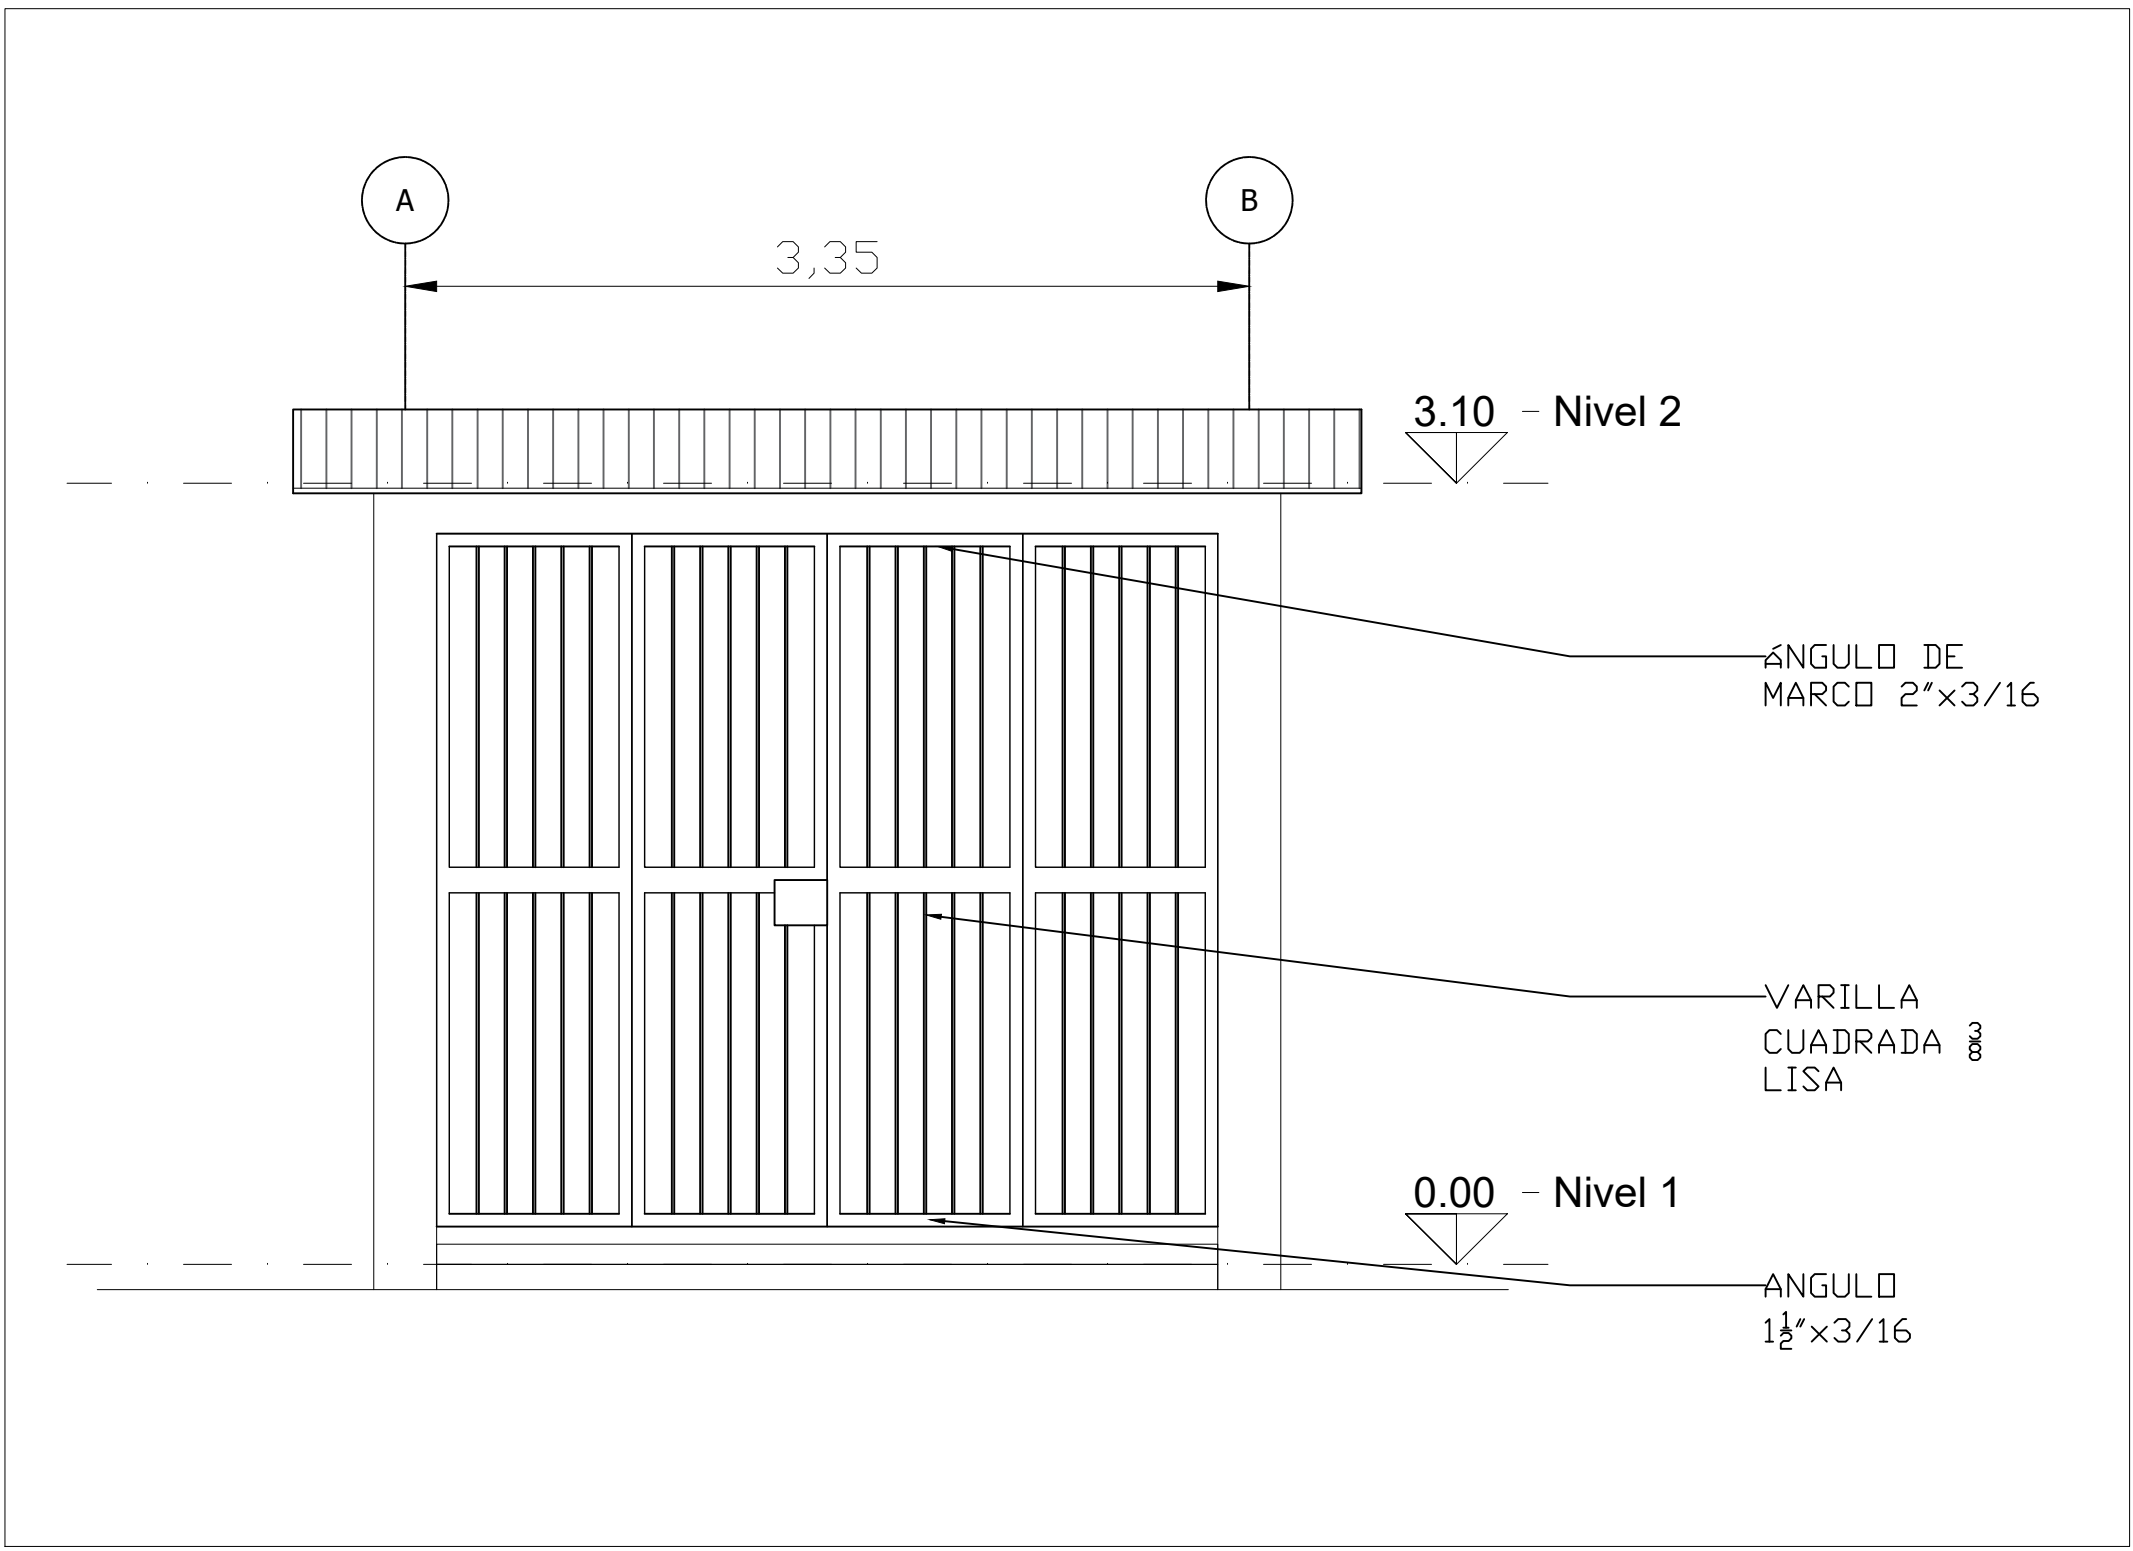


Escala: 1:20

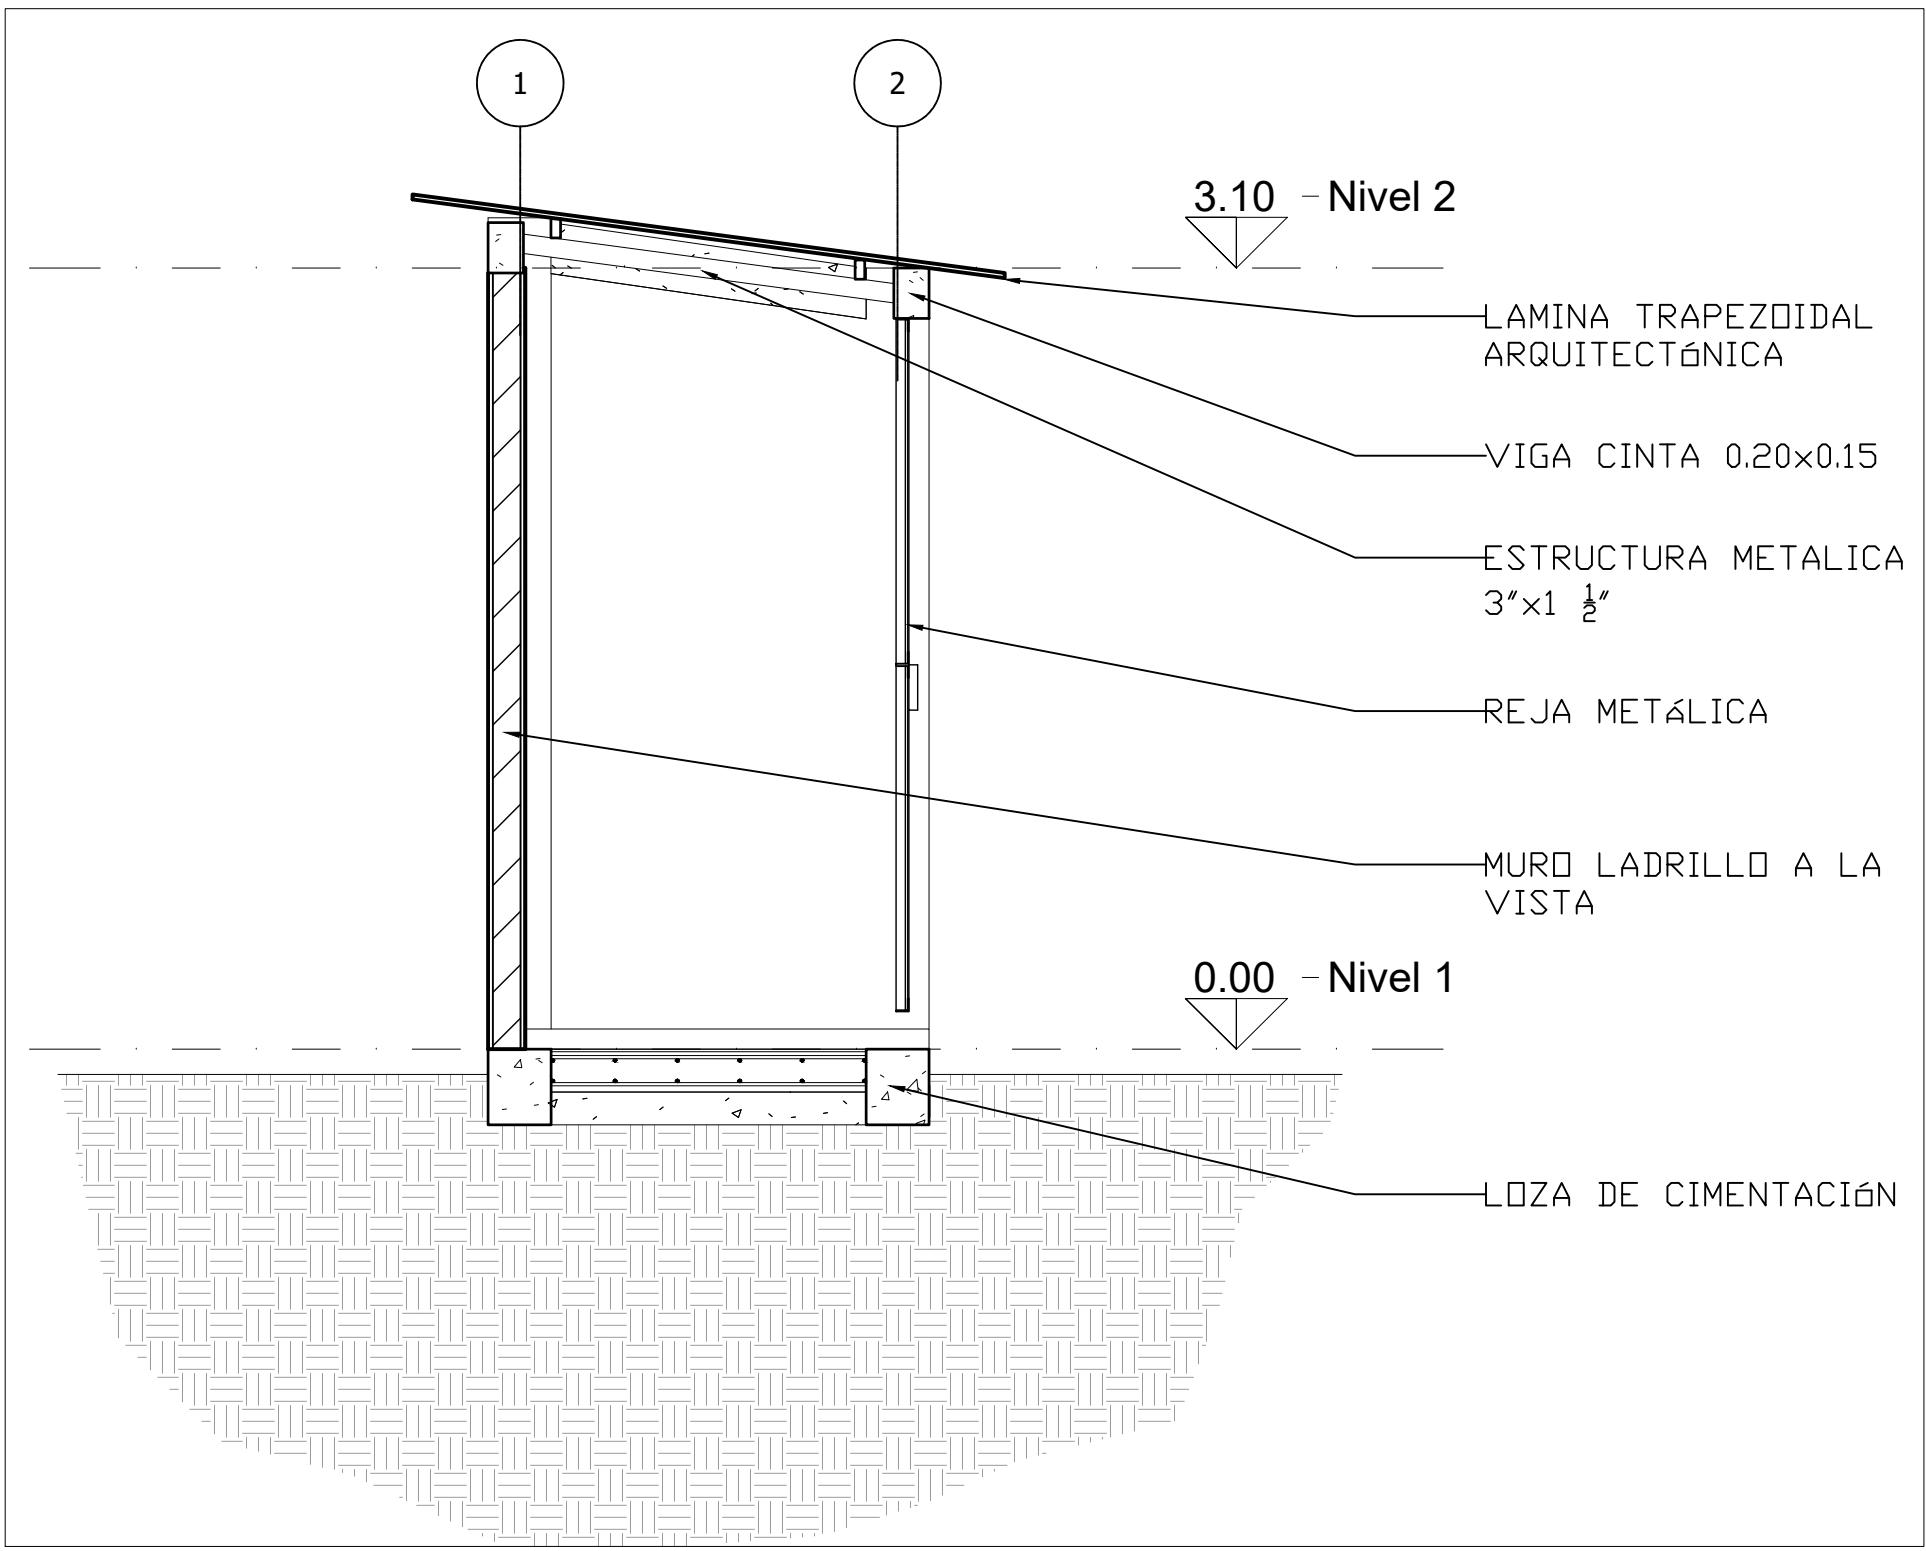


Escala: 1:

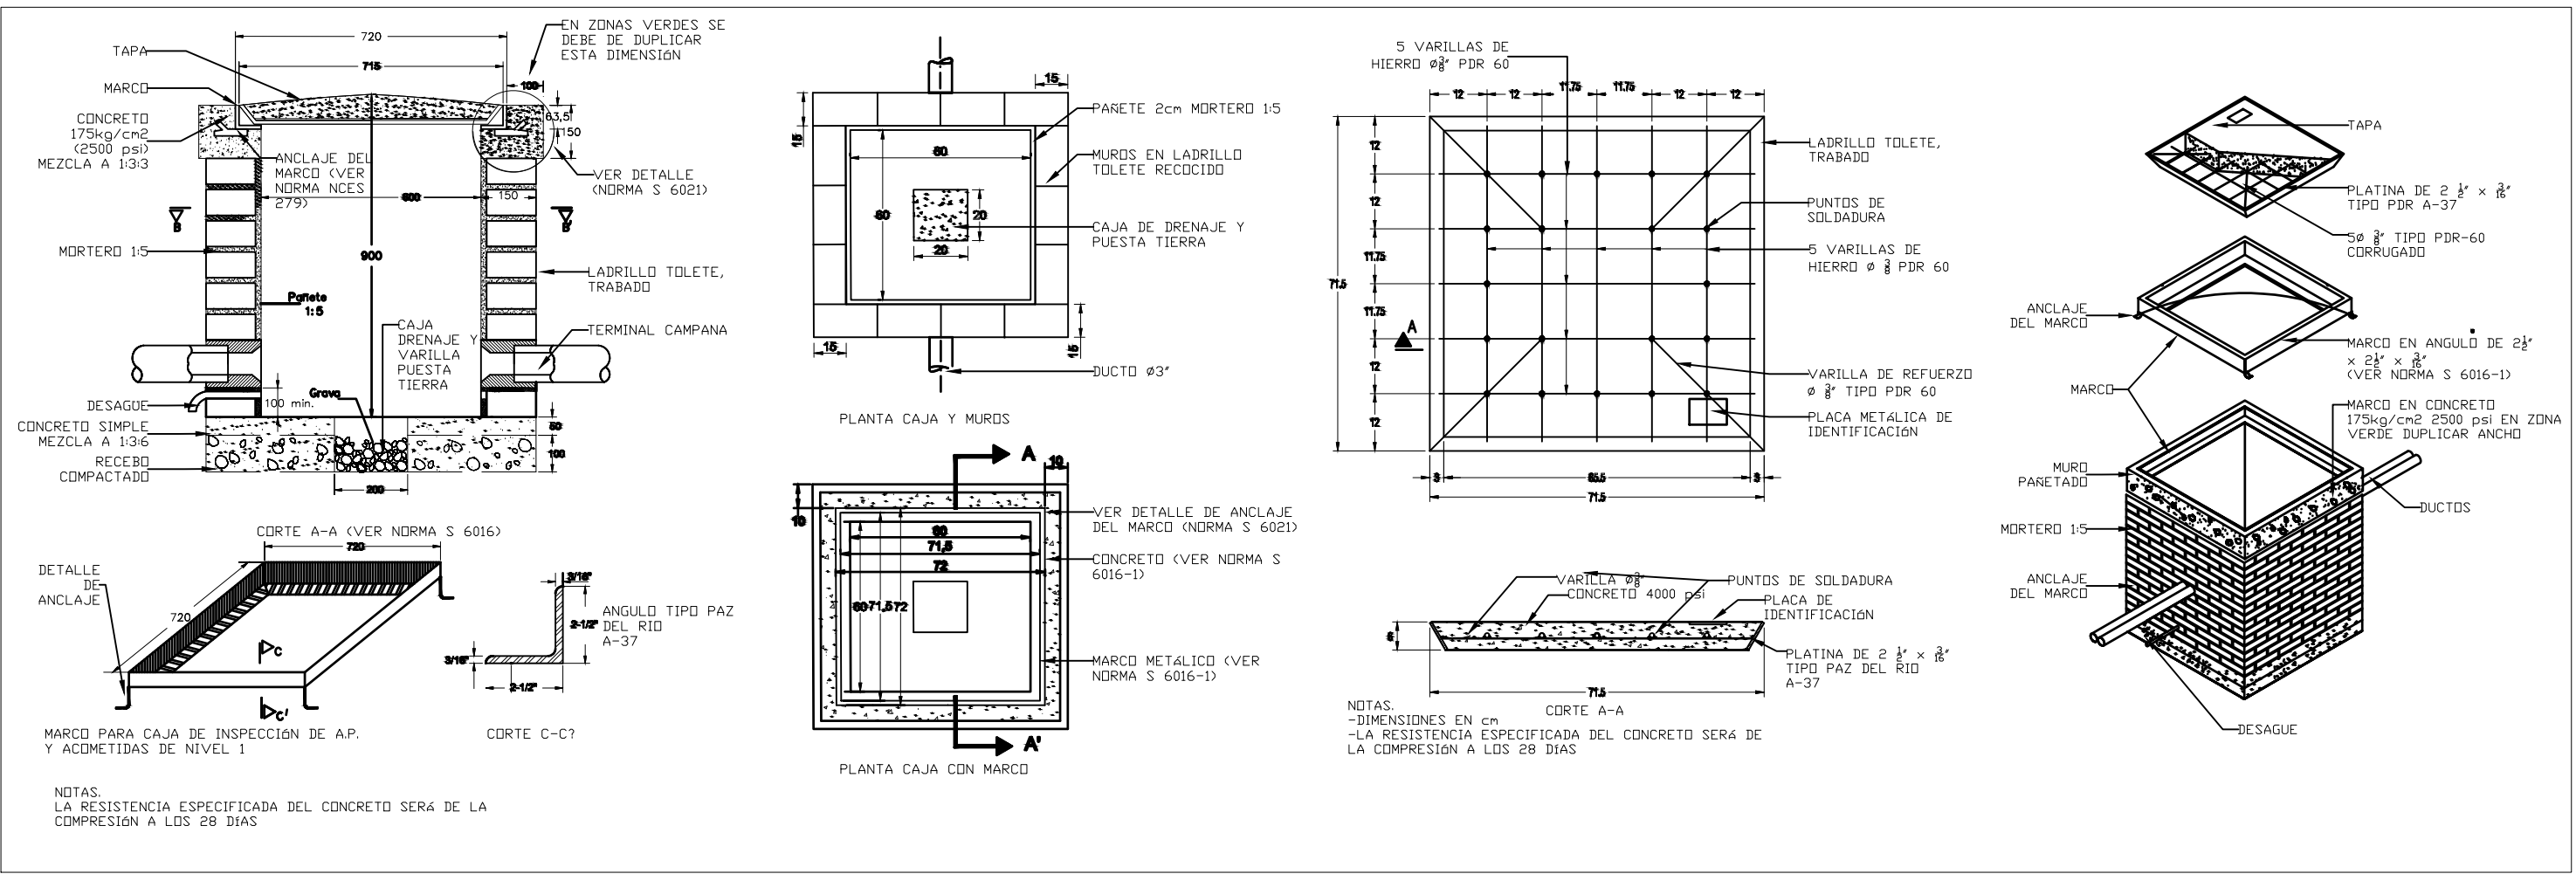





Escala: 1:70

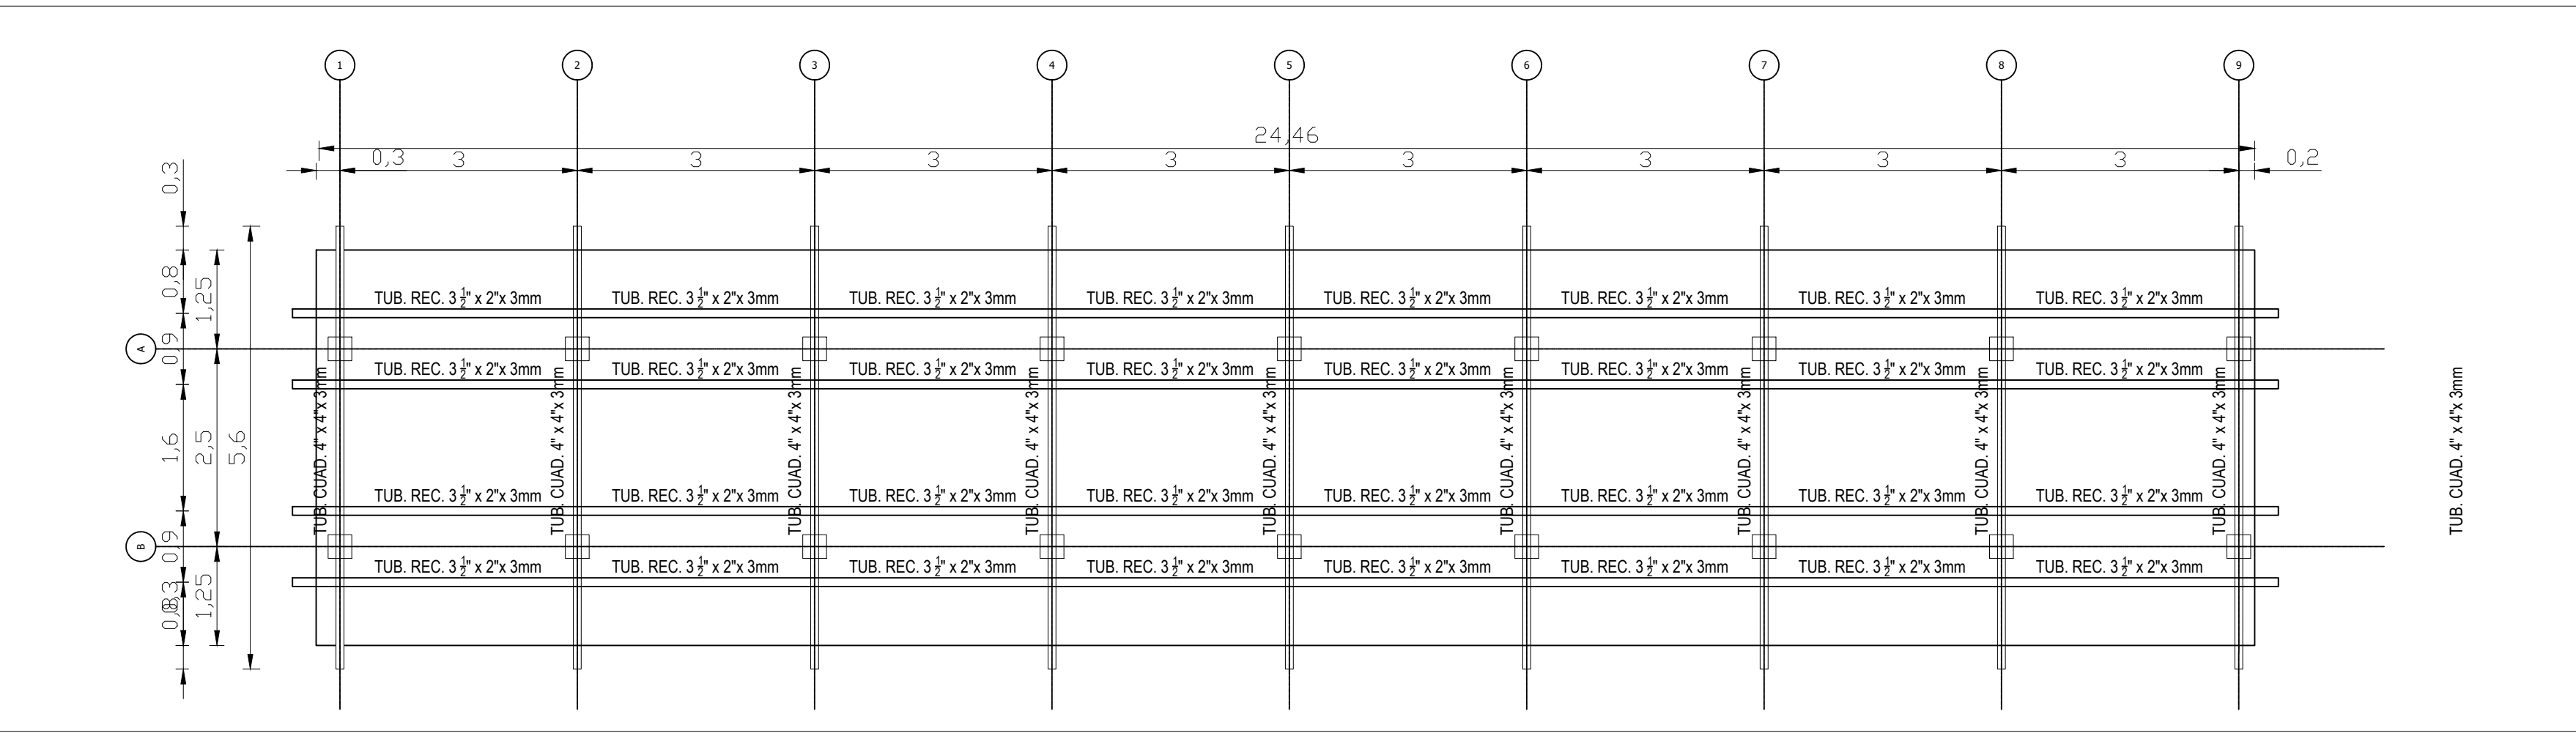

6

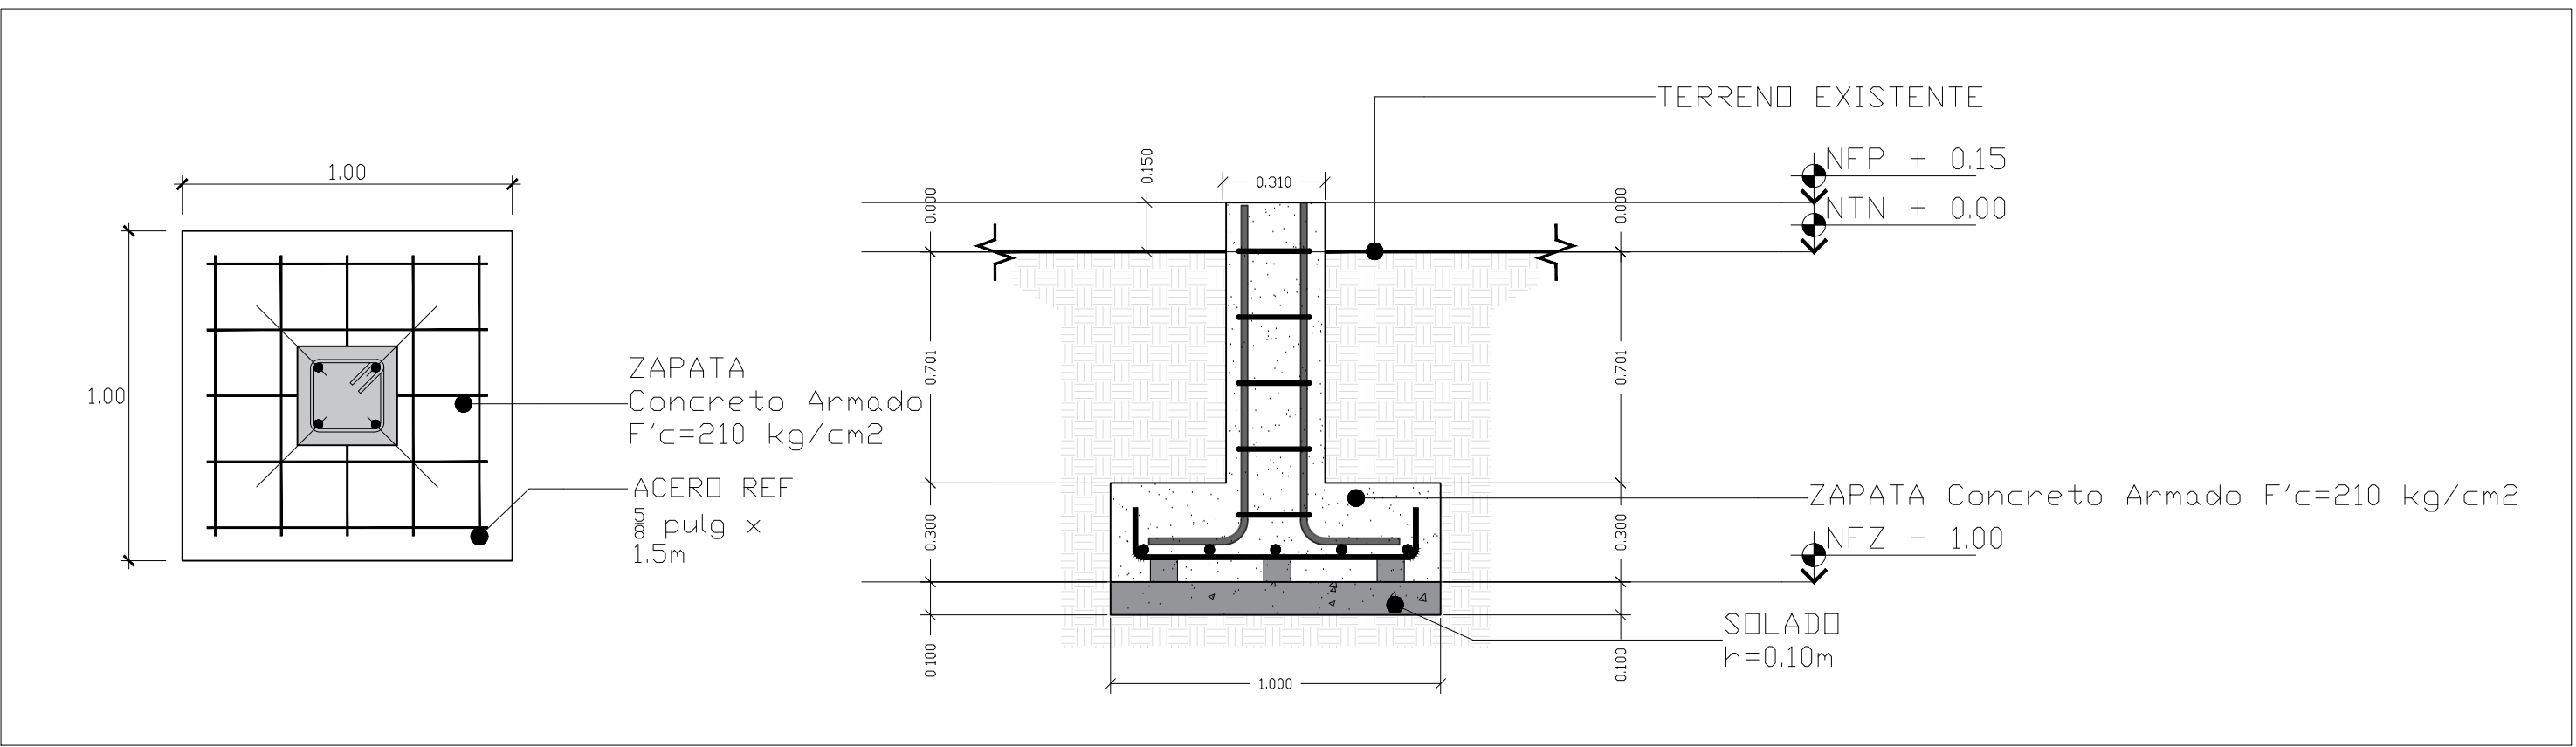

Escala: 1:20

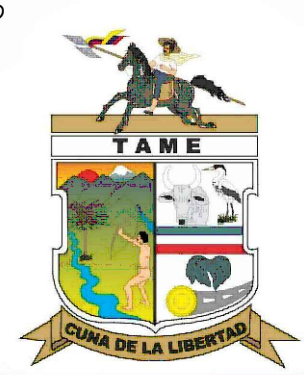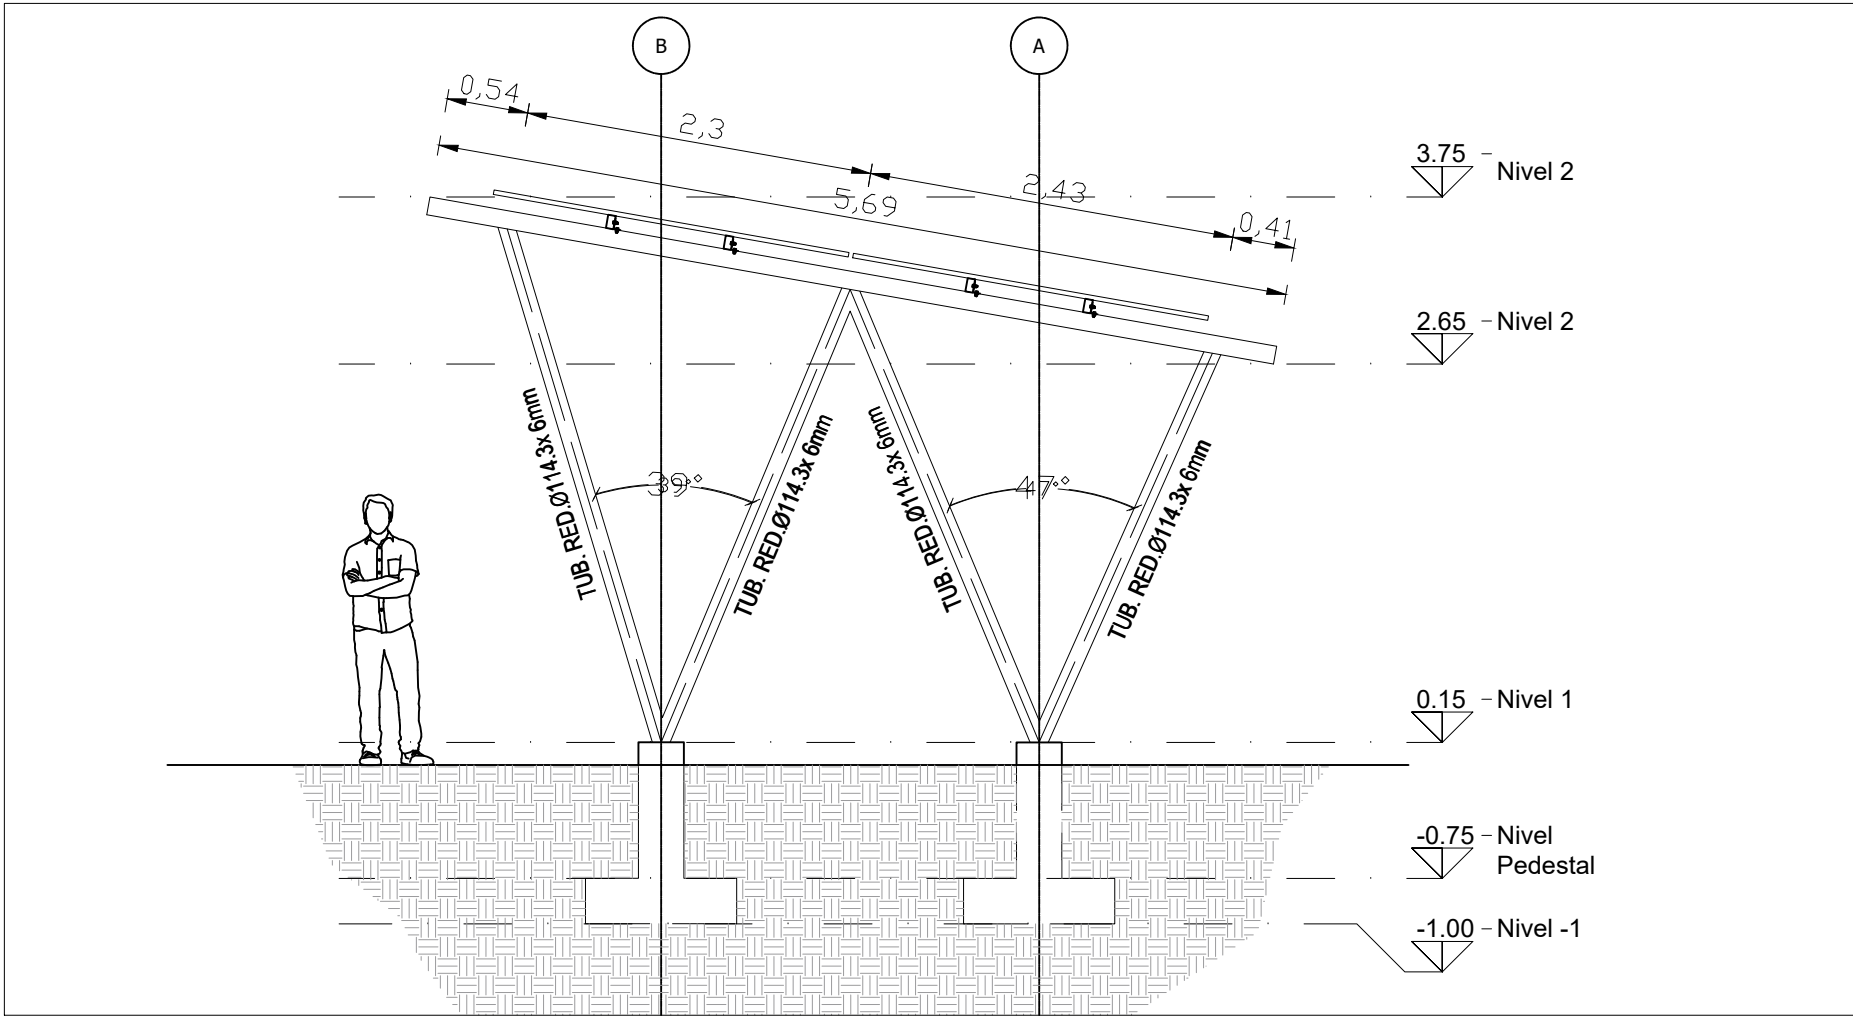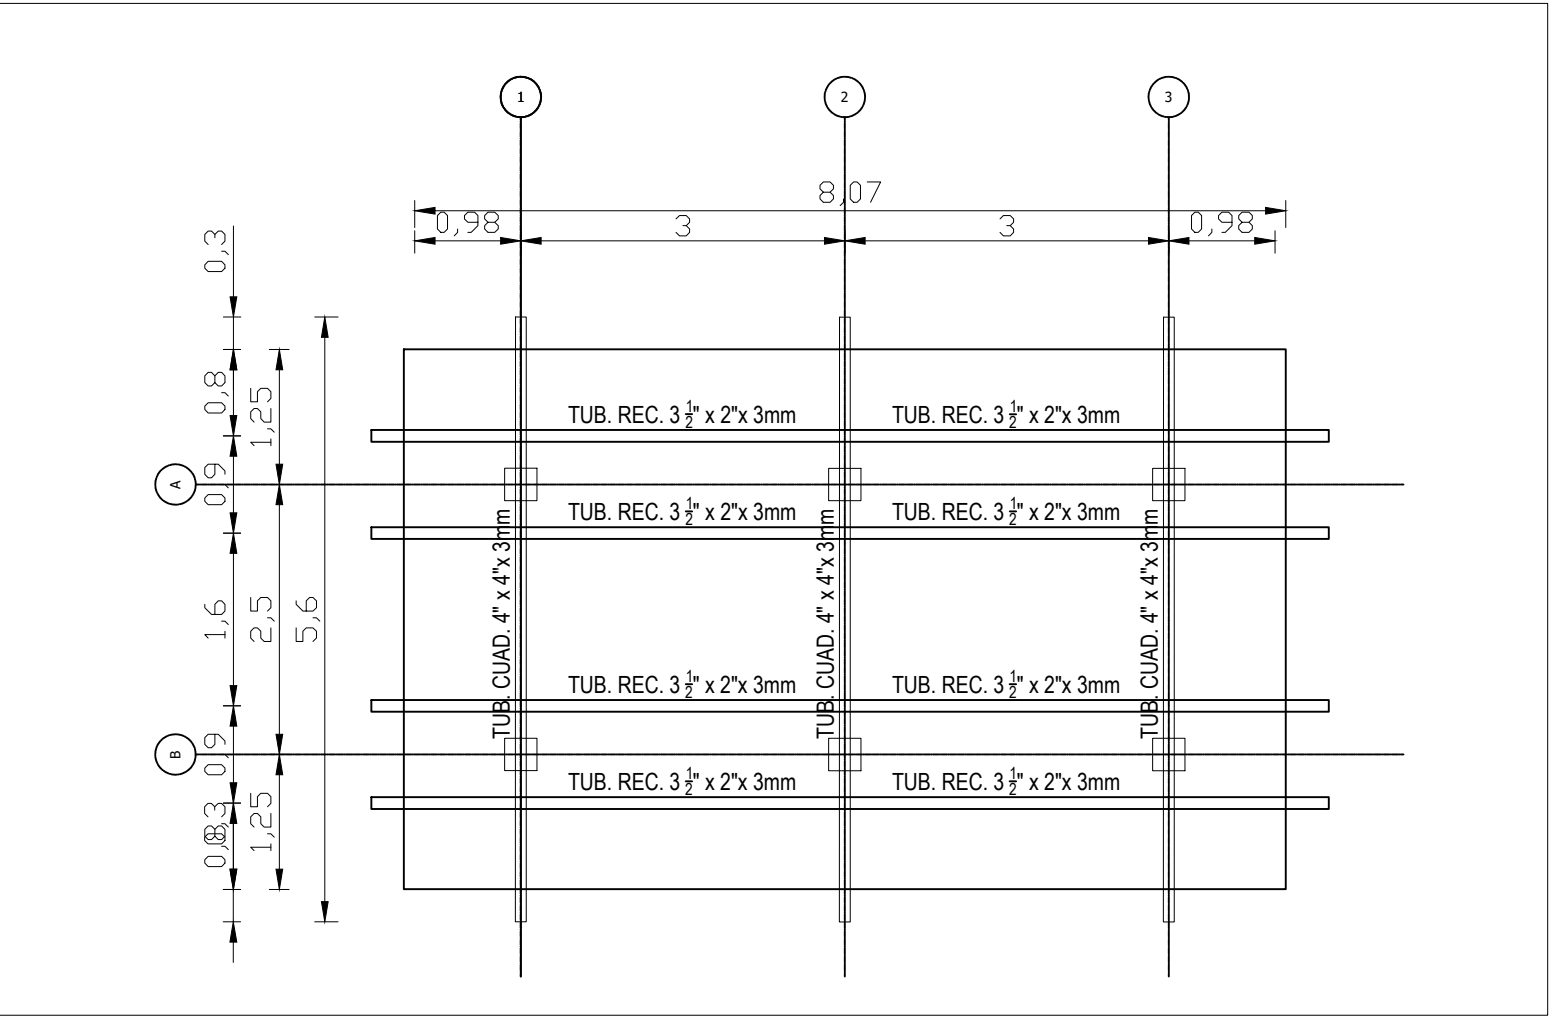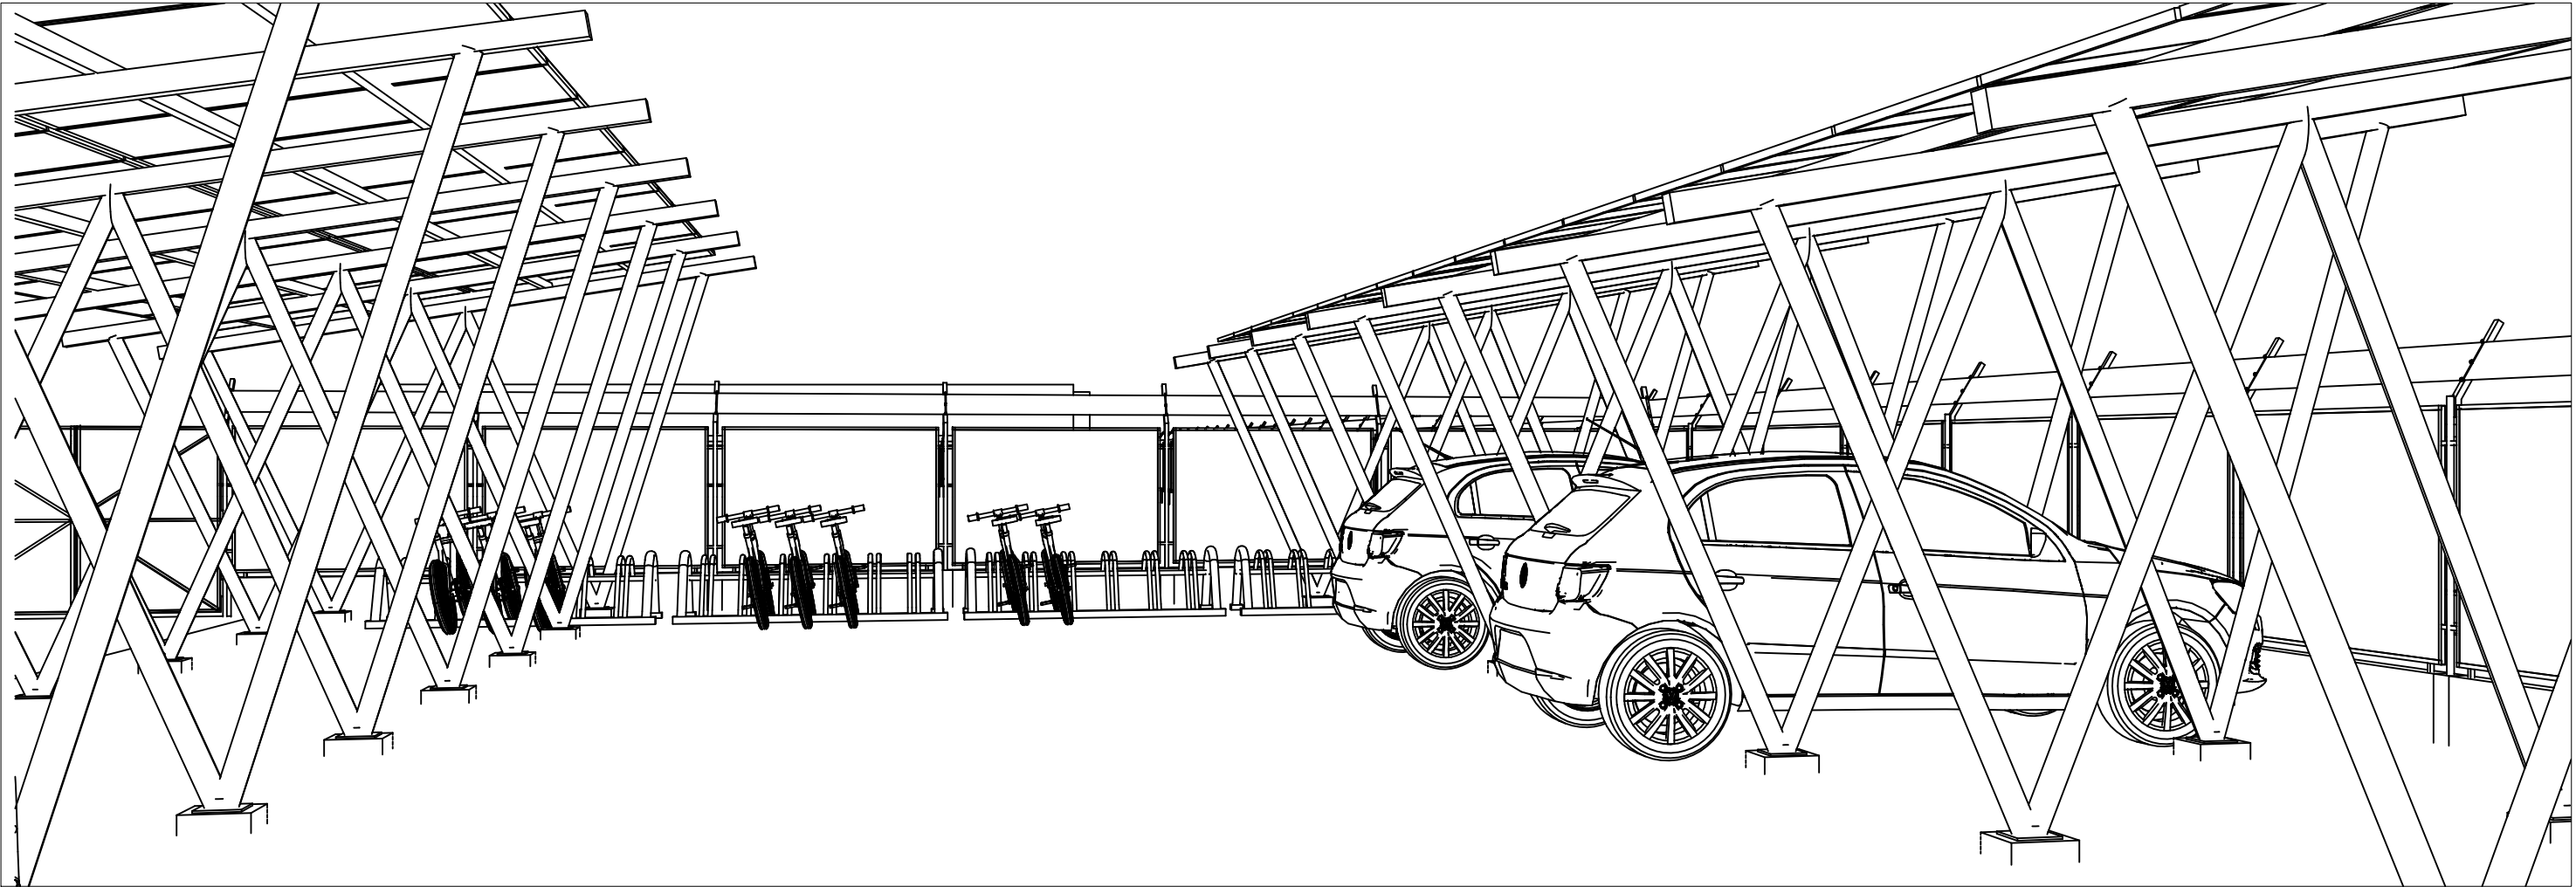

TAME
DEPARTAMENTO - ARAUCA

FIRMA RESPONSABLE:

AMUEL ANDRES SARMIENTO HURTADO
MAT. PROF.: A35202023-1116806932
ARQUITECTO

NOMBRE DEL PROYECTO

IMPLEMENTACIÓN DE SISTEMAS DE
ENERGÍA FOTOVOLTAICA EN
INSTITUCIONES EDUCATIVAS DEL
MUNICIPIO DE TAME, DEPARTAMENTO
DE ARAUCA.

LOCALIZACIÓN

TAME-ARAUCA
CASCO URBANO[illegible]

NOTAS

- NO TOMAR MEDIDAS SOBRE EL PLANO

CONTIENE

- ESTRUCTURA SOPORTE PARA PANELES SOLARES
- DETALLE CAJA DE INSPECCIÓN
- ALZADO 3D

FASE DEL PROYECTO

1. [SFV_COLEGIO LICEO DE TAME](#)

PLANOS DE REFERENCIA

IBUÓ:

INDICADA

PLANO N.º

VERSIÓN
 PLANO:
 2025

PLANCHAS	03
DE.	03