



Escala: 1:_____

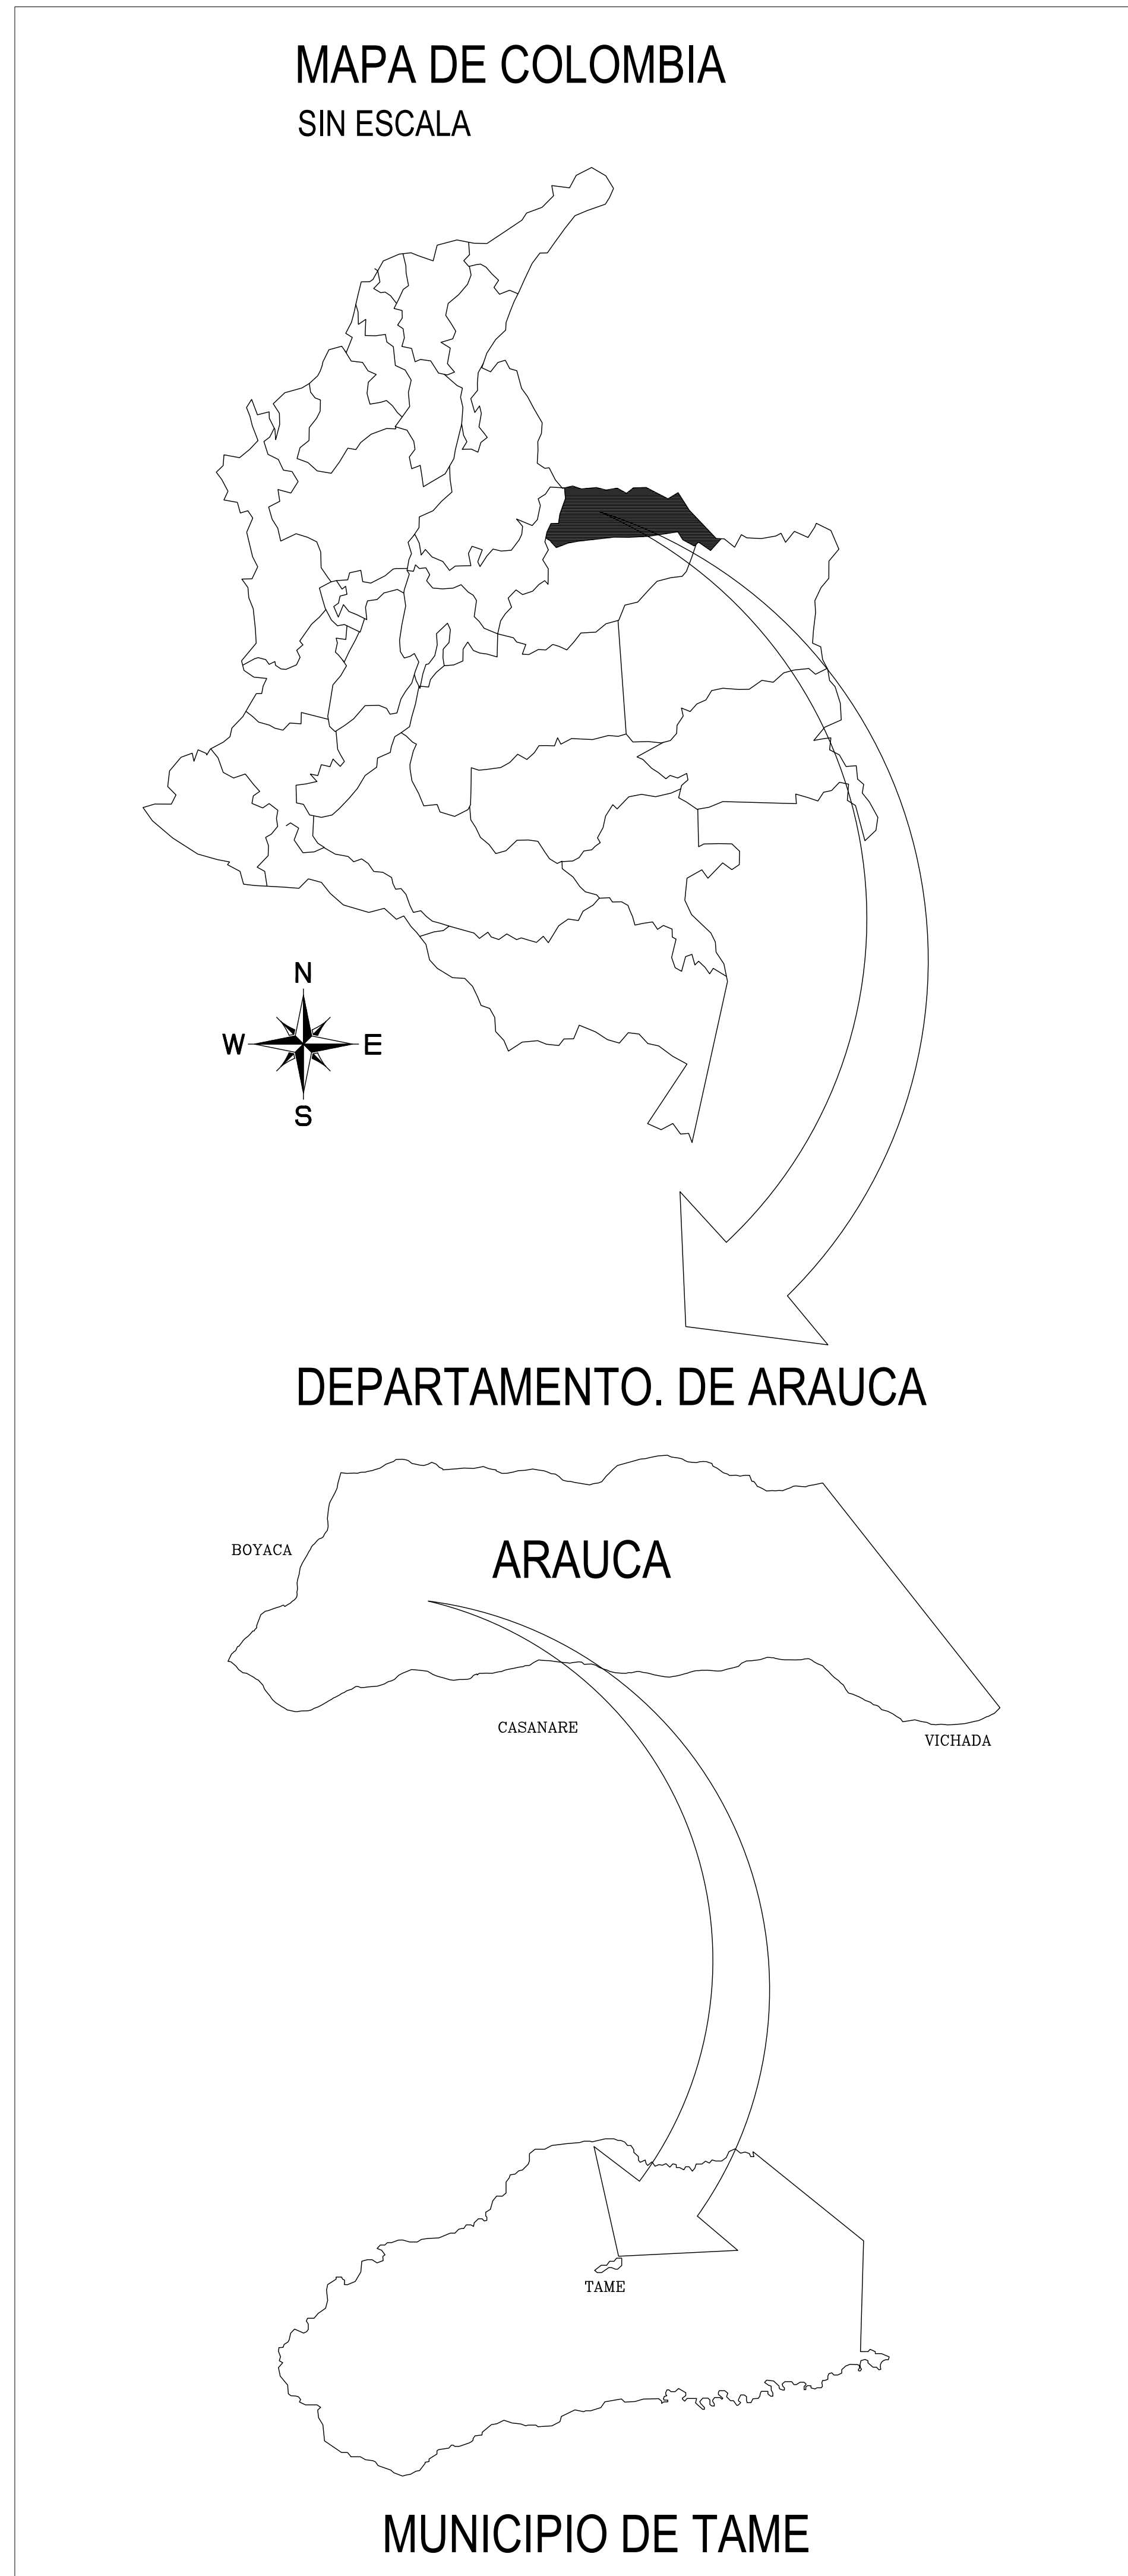

Escala: 1:_____

Escala: 1:_____

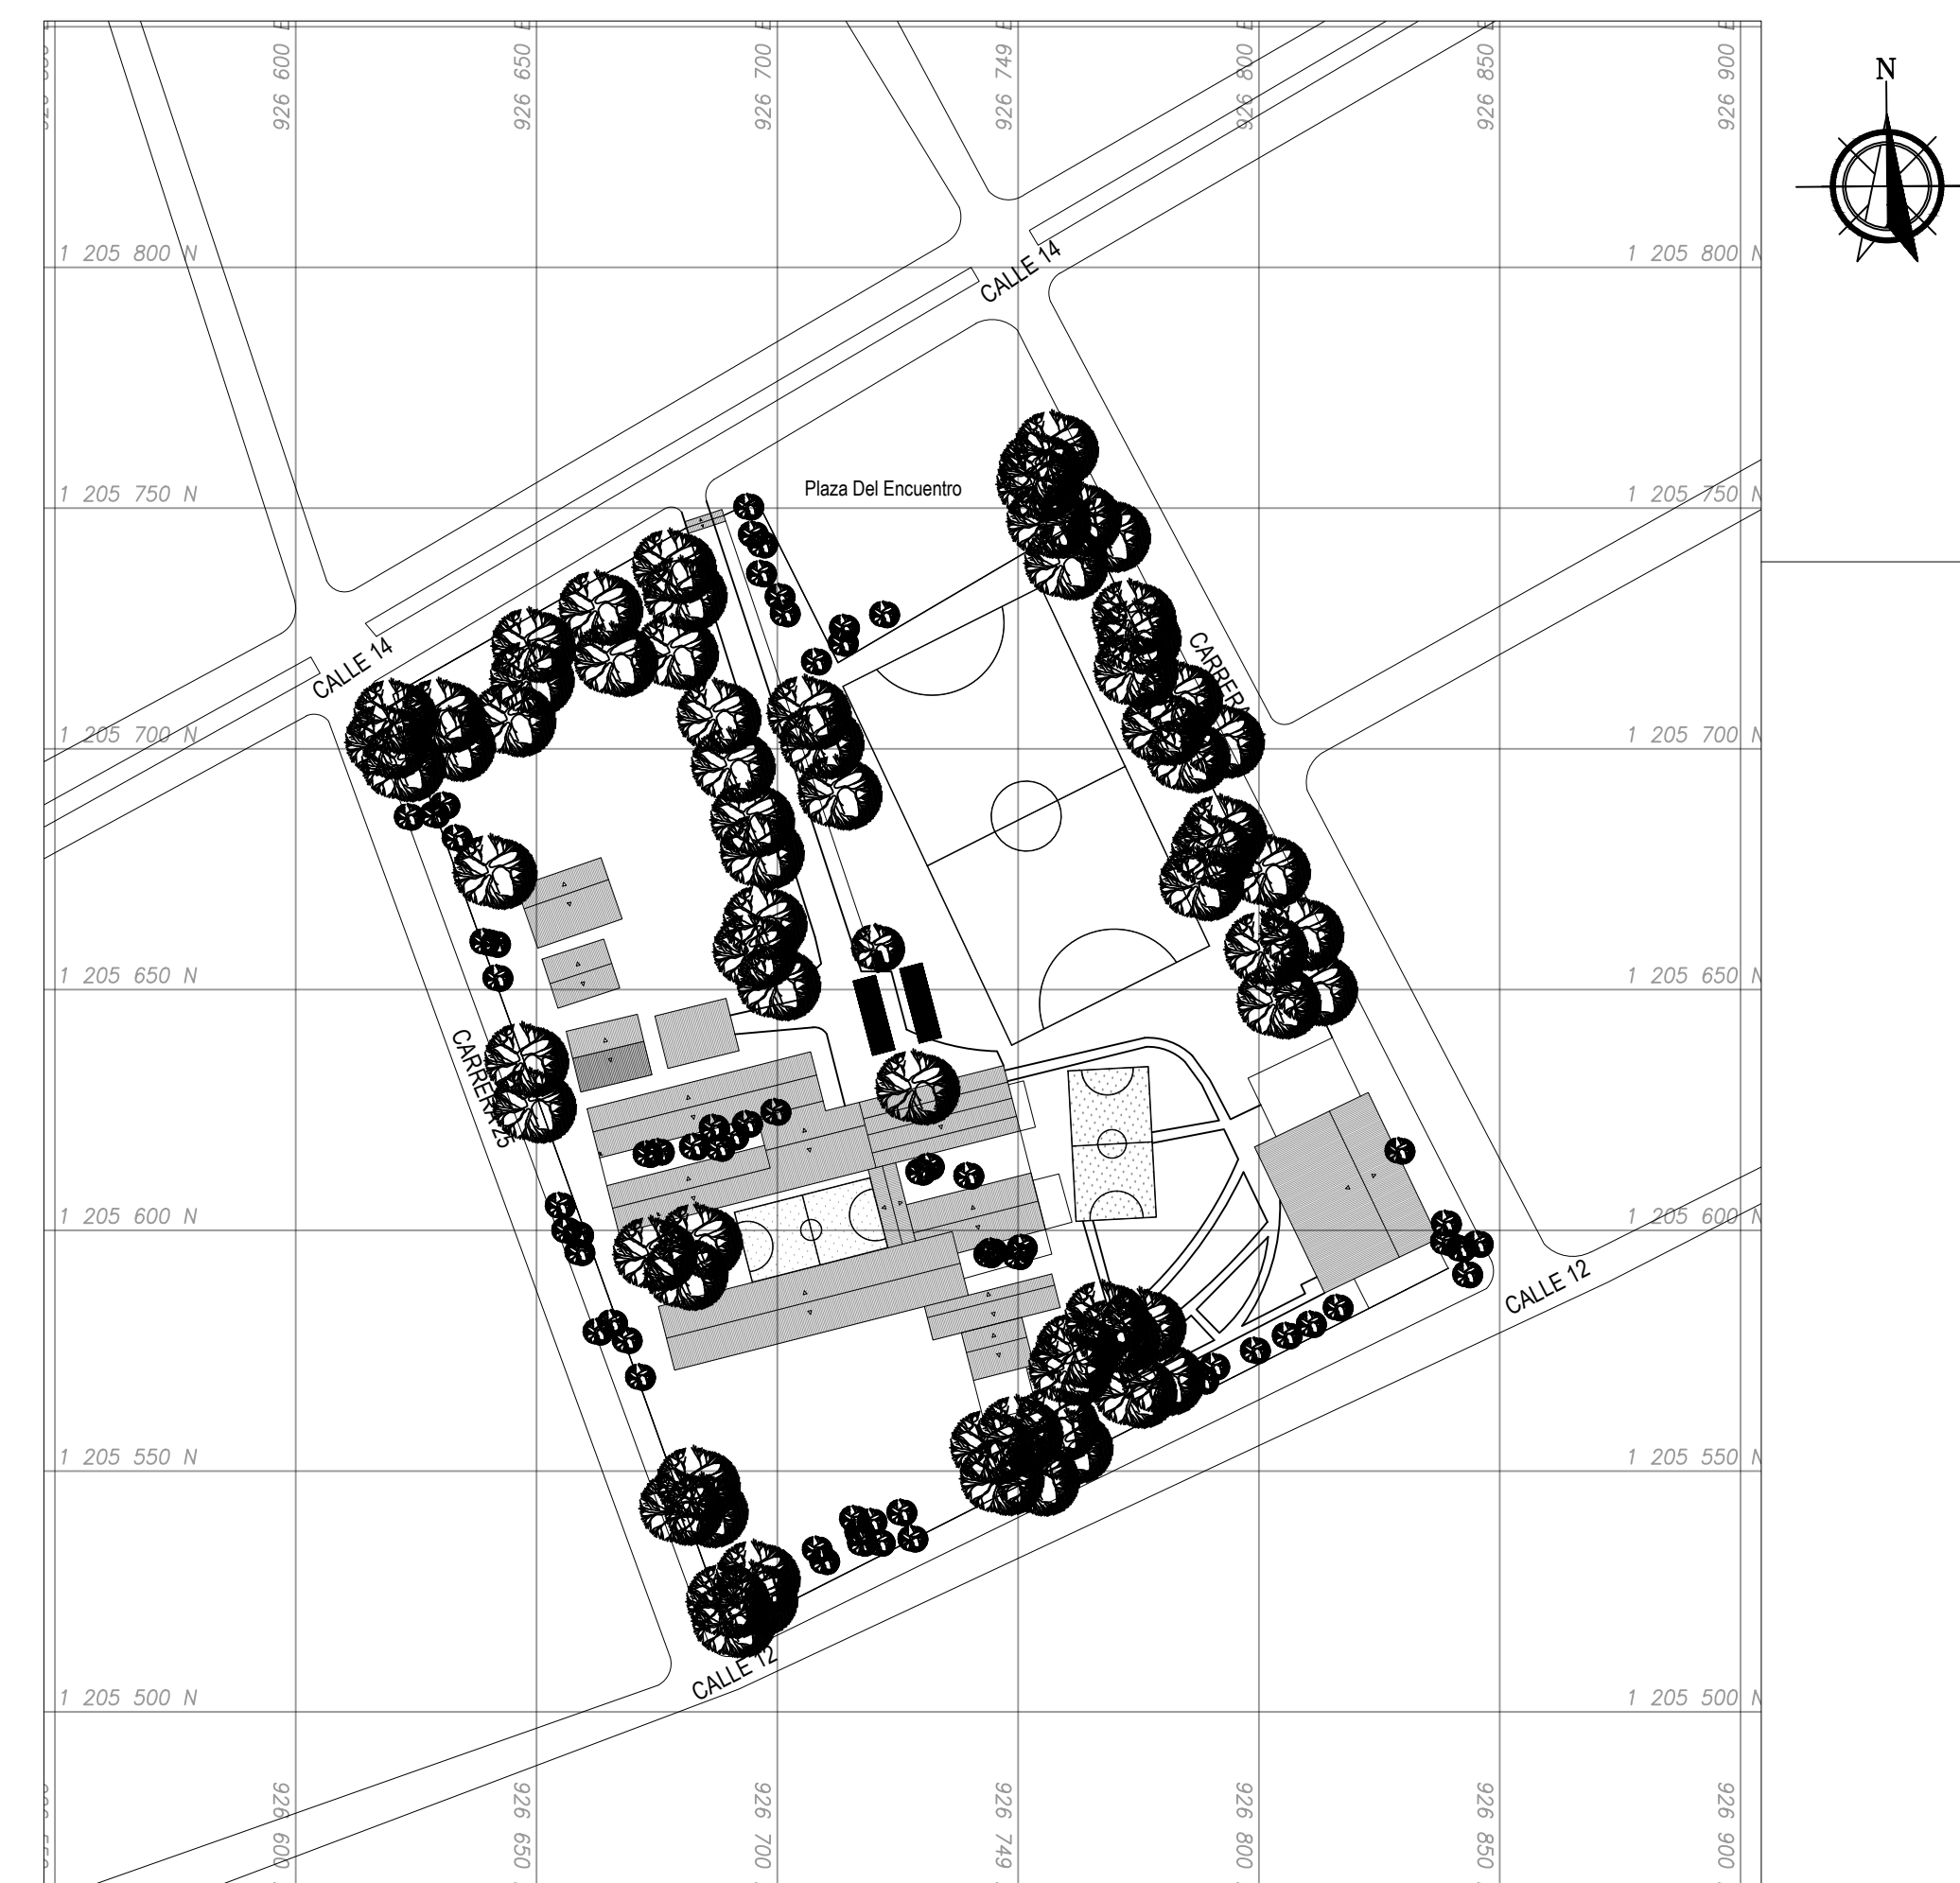

Auto H

IMPLEMENTACIÓN DE SISTEMAS DE
ENERGÍA FOTOVOLTAICA EN
INSTITUCIONES EDUCATIVAS DEL
MUNICIPIO DE TAME, DEPARTAMENTO
DE ARAUCA.

CASCO URBANO

CHA

- NO TOMAR MEDIDAS SOBRE EL PLANO

- LOCALIZACIÓN SOLUCIÓN FOTOVOLTAICA


VERSIÓN
LAÑO:
2025

CHA

DC-001

NCHA N°.

01
03

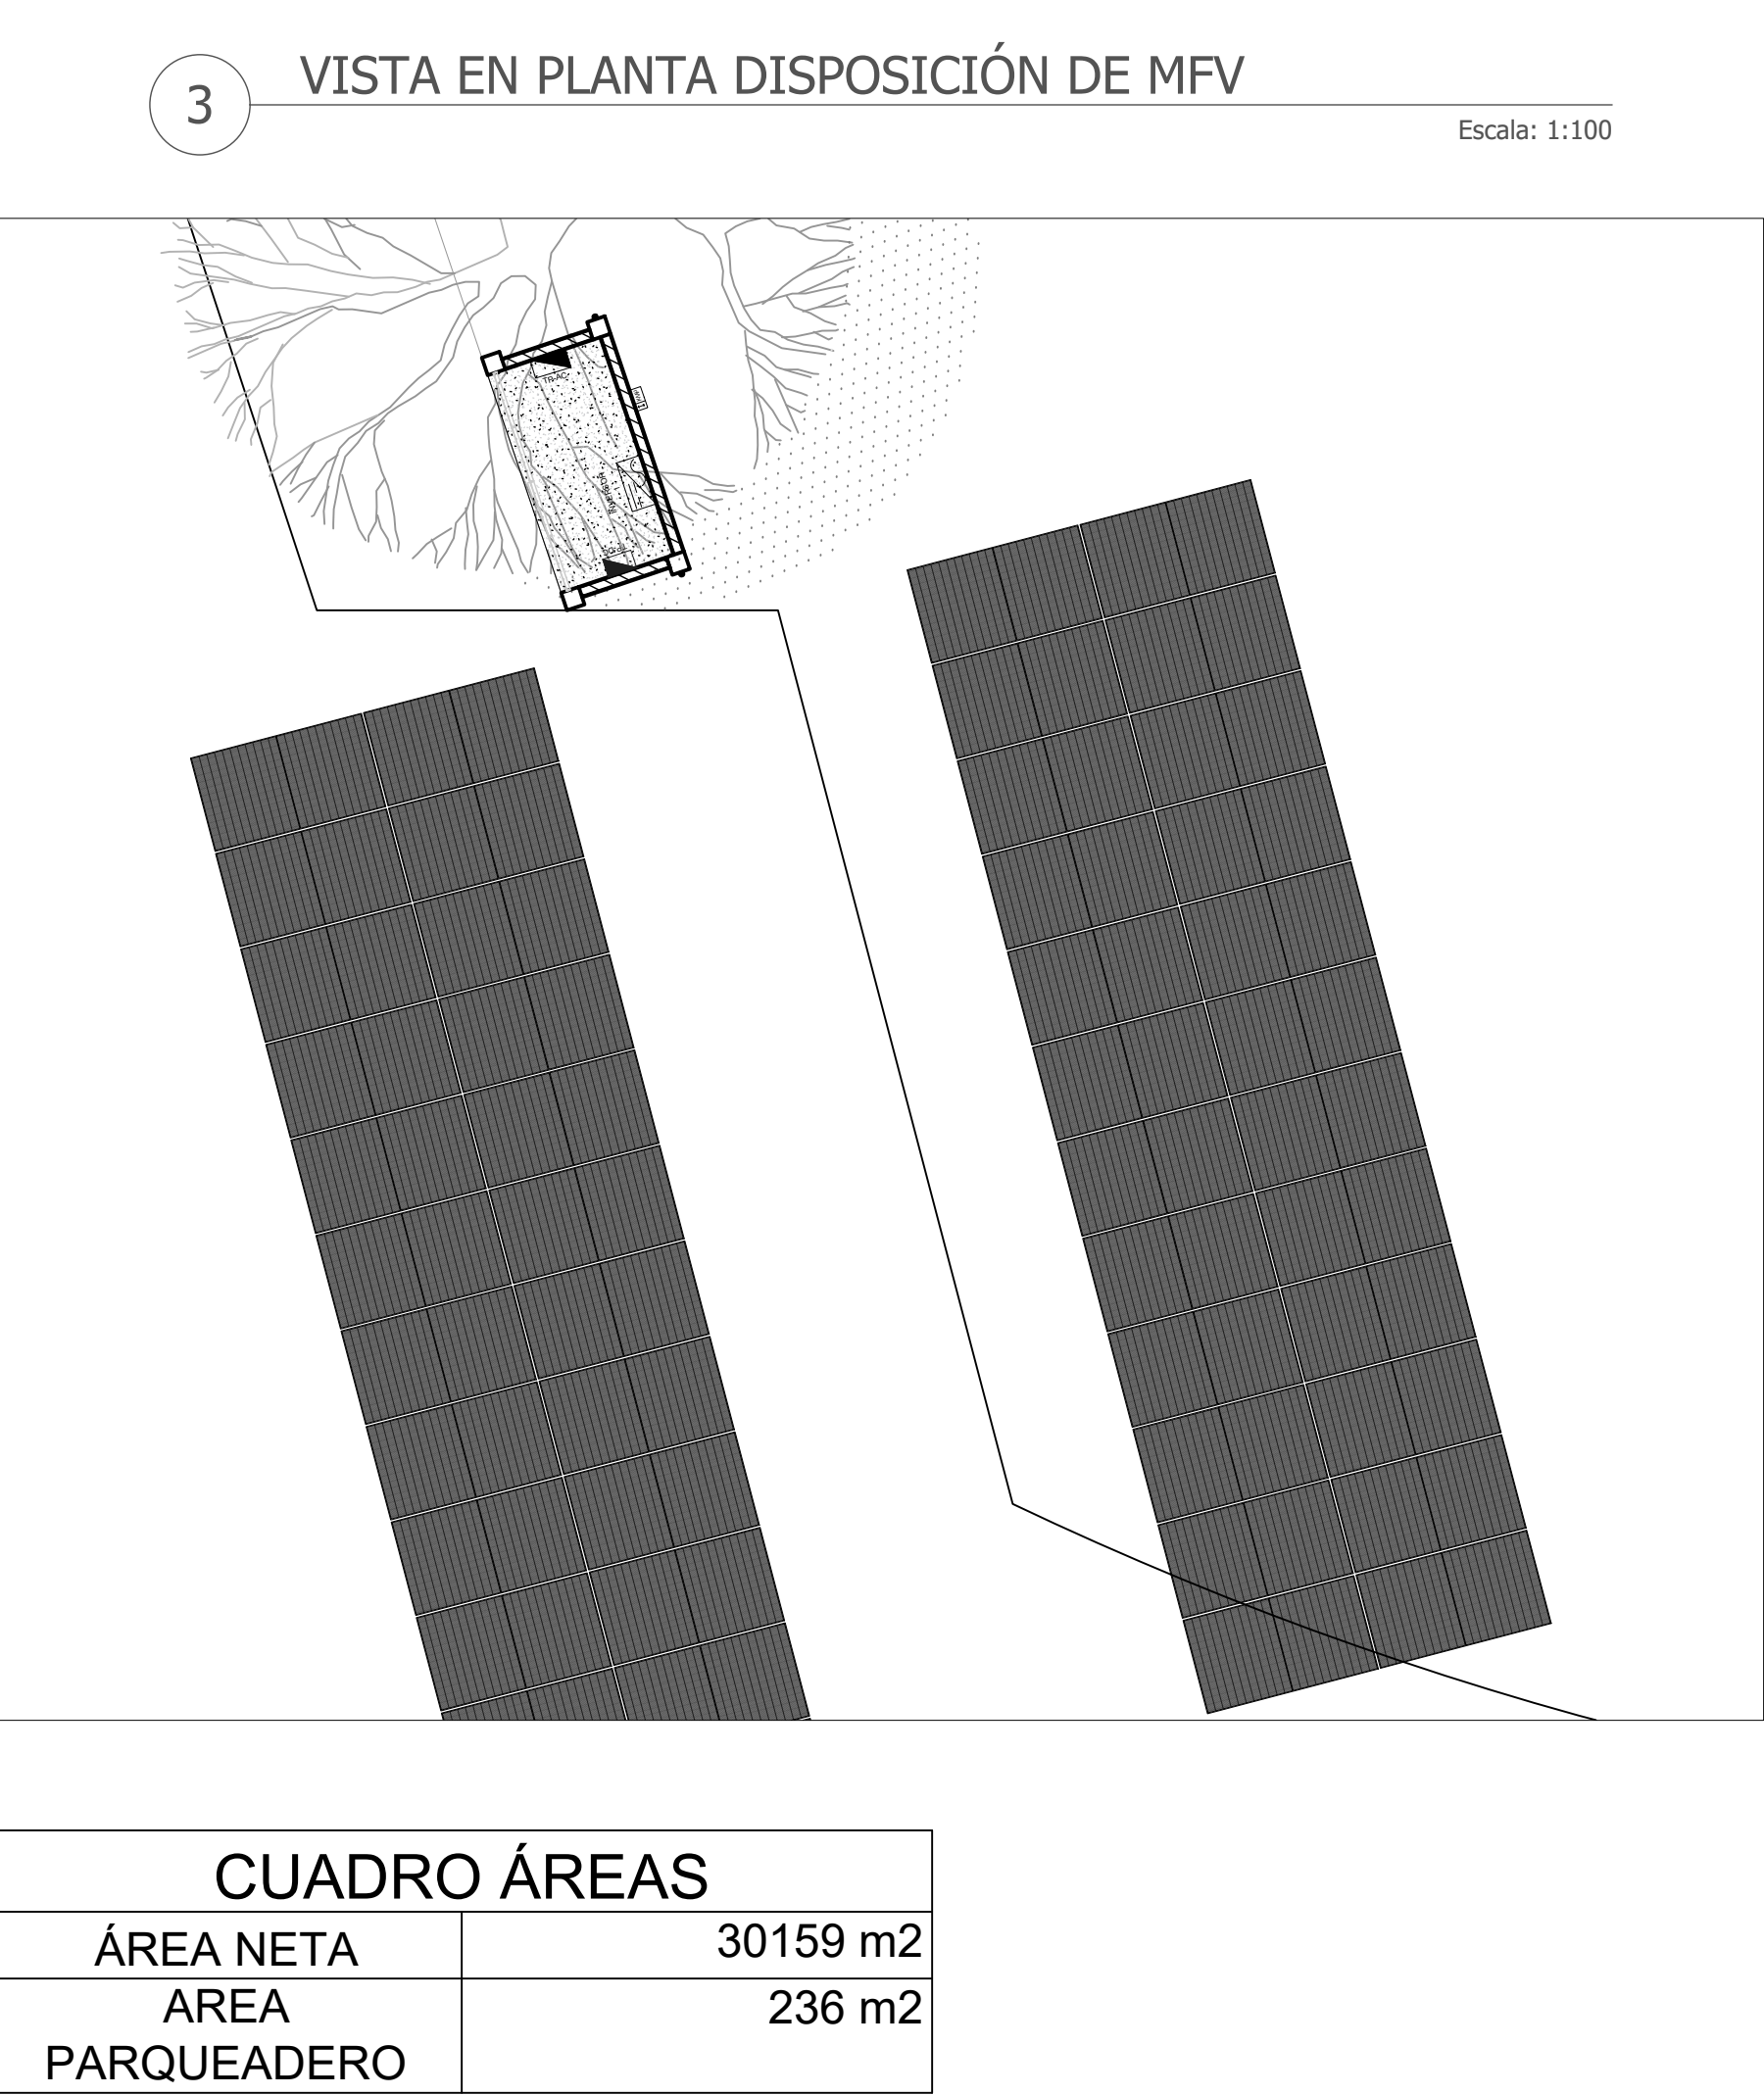

CUADRO ÁREAS	
ÁREA NETA	30159 m2
ÁREA PARQUEADERO	236 m2

DEPARTAMENTO - ARAUCA

FIRMA RESPONSABLE:

SAMUEL ANDRÉS SARMIENTO HURTADO
MAT. PROF.: A35202023-1116806932
ARQUITECTO

NOMBRE DEL PROYECTO:

IMPLEMENTACIÓN DE SISTEMAS DE ENERGÍA FOTOVOLTAICA EN INSTITUCIONES EDUCATIVAS DEL MUNICIPIO DE TAME, DEPARTAMENTO DE ARAUCA.

LOCALIZACIÓN:

TAME-ARAUCA
CASCO URBANO

NOTAS

FECHA

NOTAS:

- NO TOMAR MEDIDAS SOBRE EL PLANO

CONTIENE

- EMPLAZAMIENTO PLANTA GENERAL
- VISTA ISOMÉTRICA
- VISTA EN PLANTA DISPOSICIÓN DE MFV

FASE DEL PROYECTO:

2. SFV_I.E.TECNICO INDUSTRIAL FROILAN FARIAS

PLANOS DE REFERENCIA

VERSION PLANOS: 2025

DIBUJO:


ESCALA INDICADA

FECHA 09/10/2025


PLANO N°: EMPL_002

PLANCHAS N°: 02 DE 03


Escala: 1:20

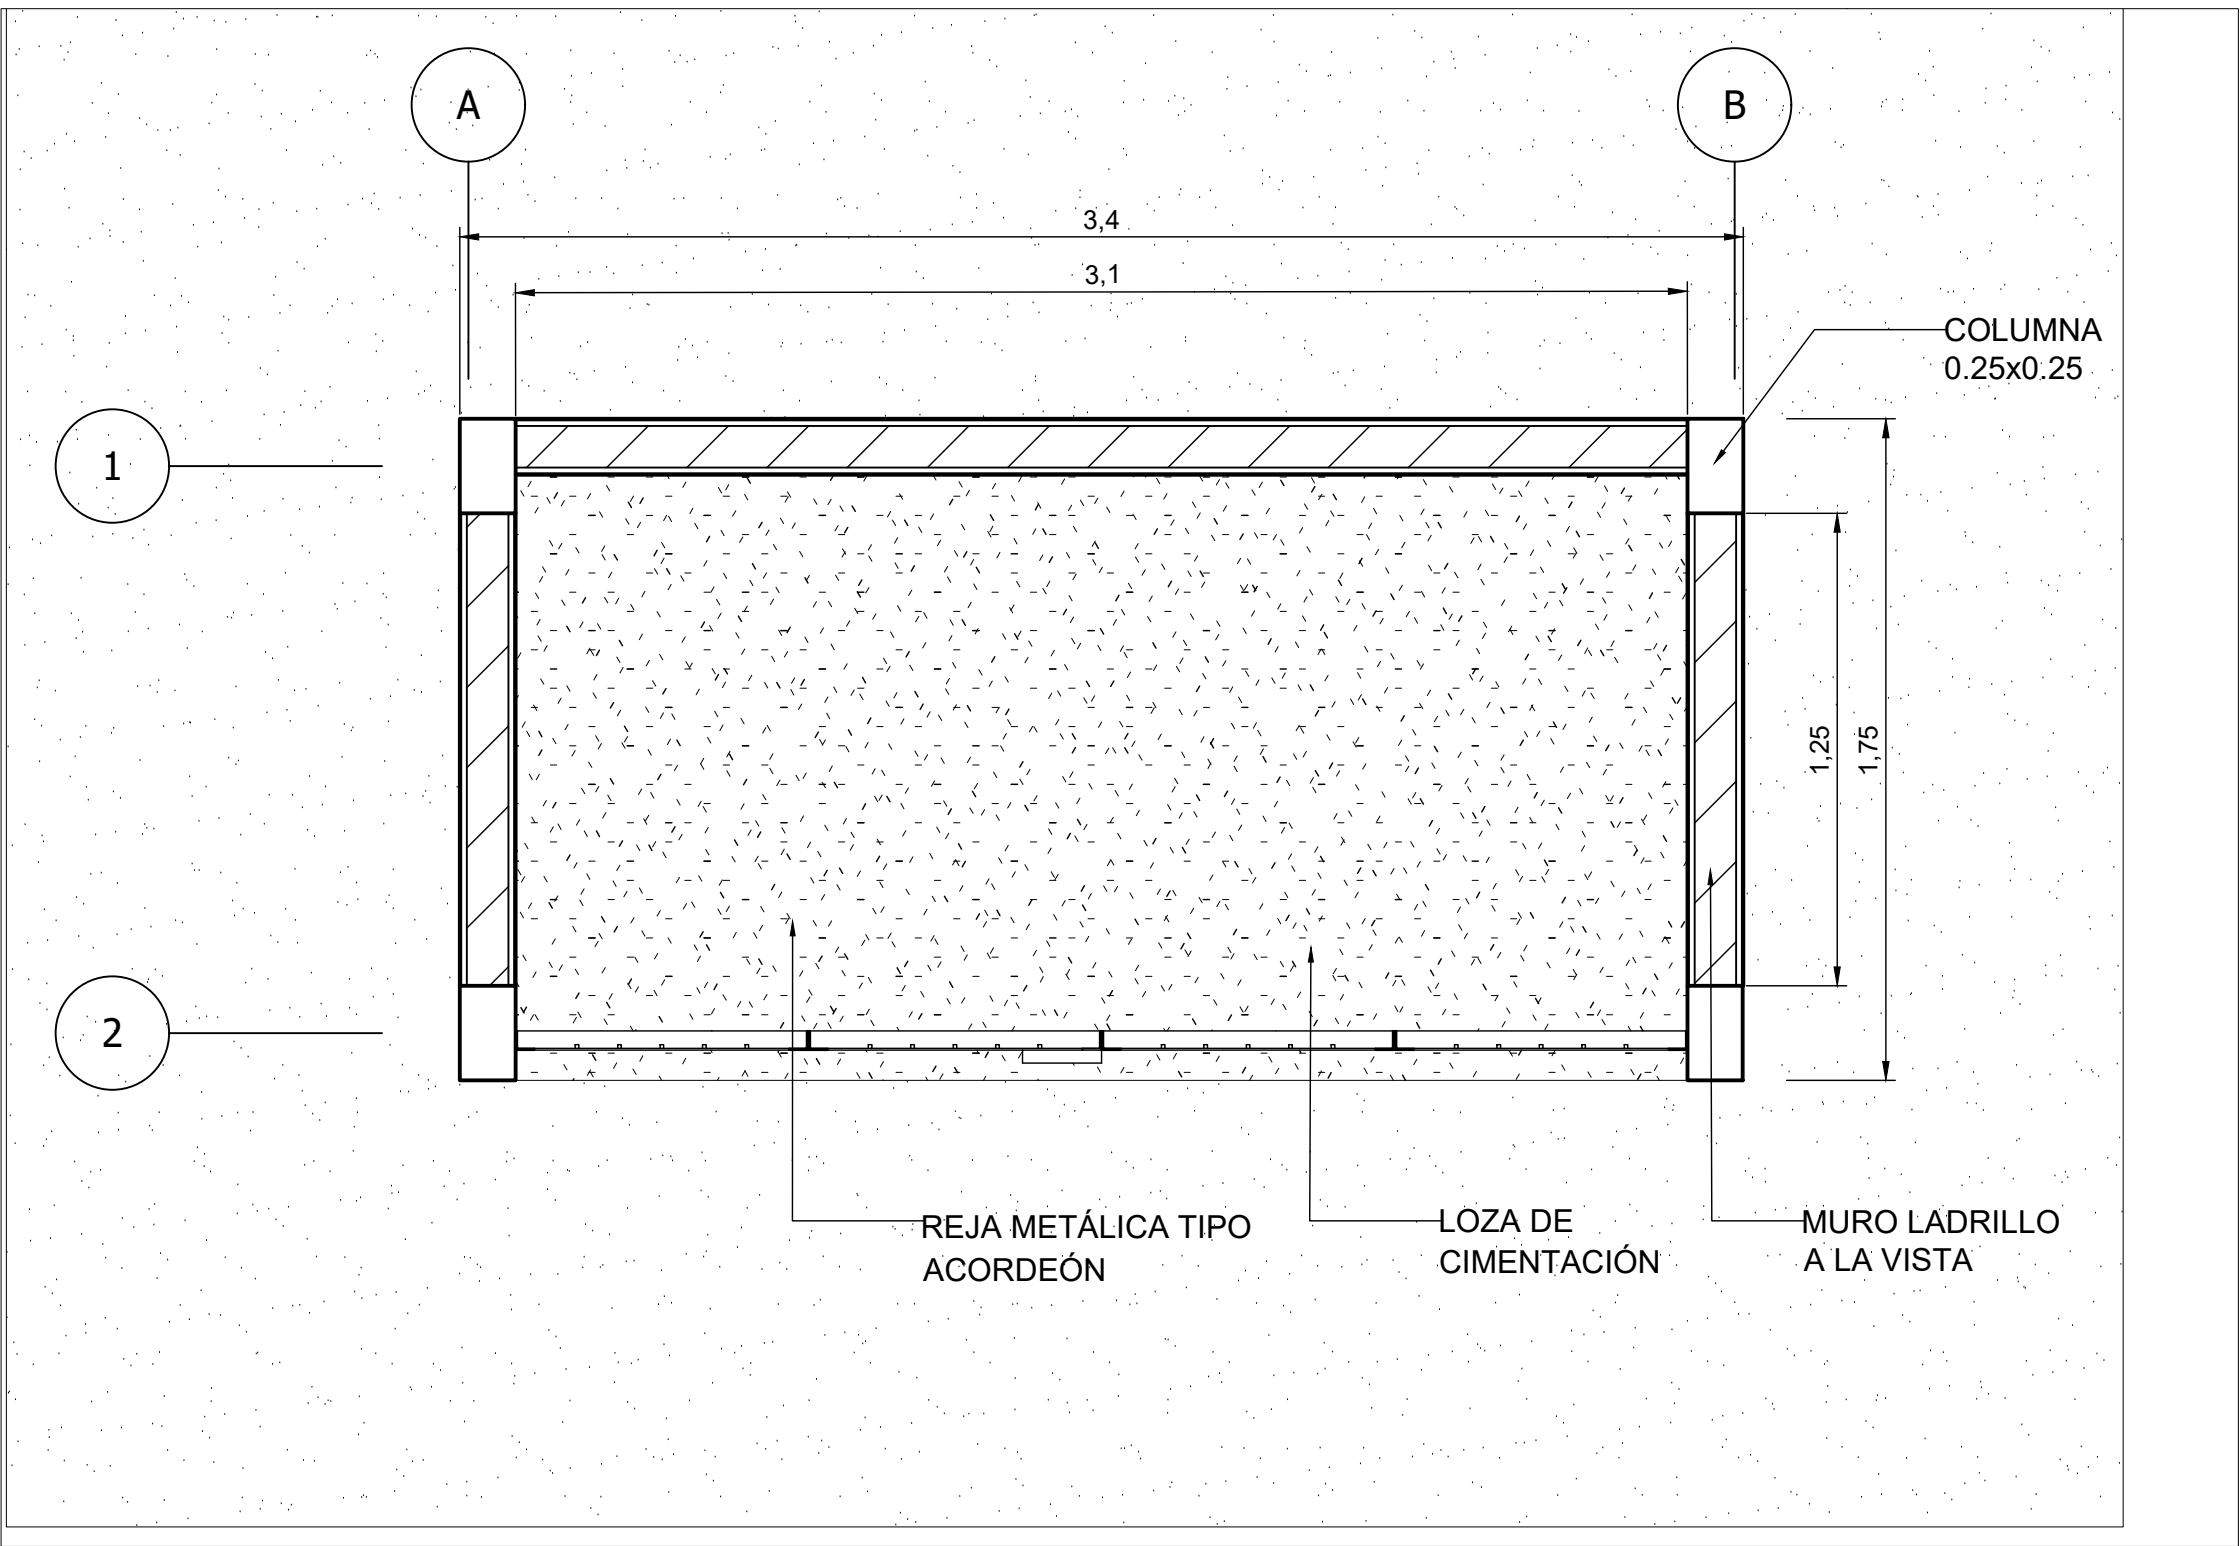


Escala: 1:20

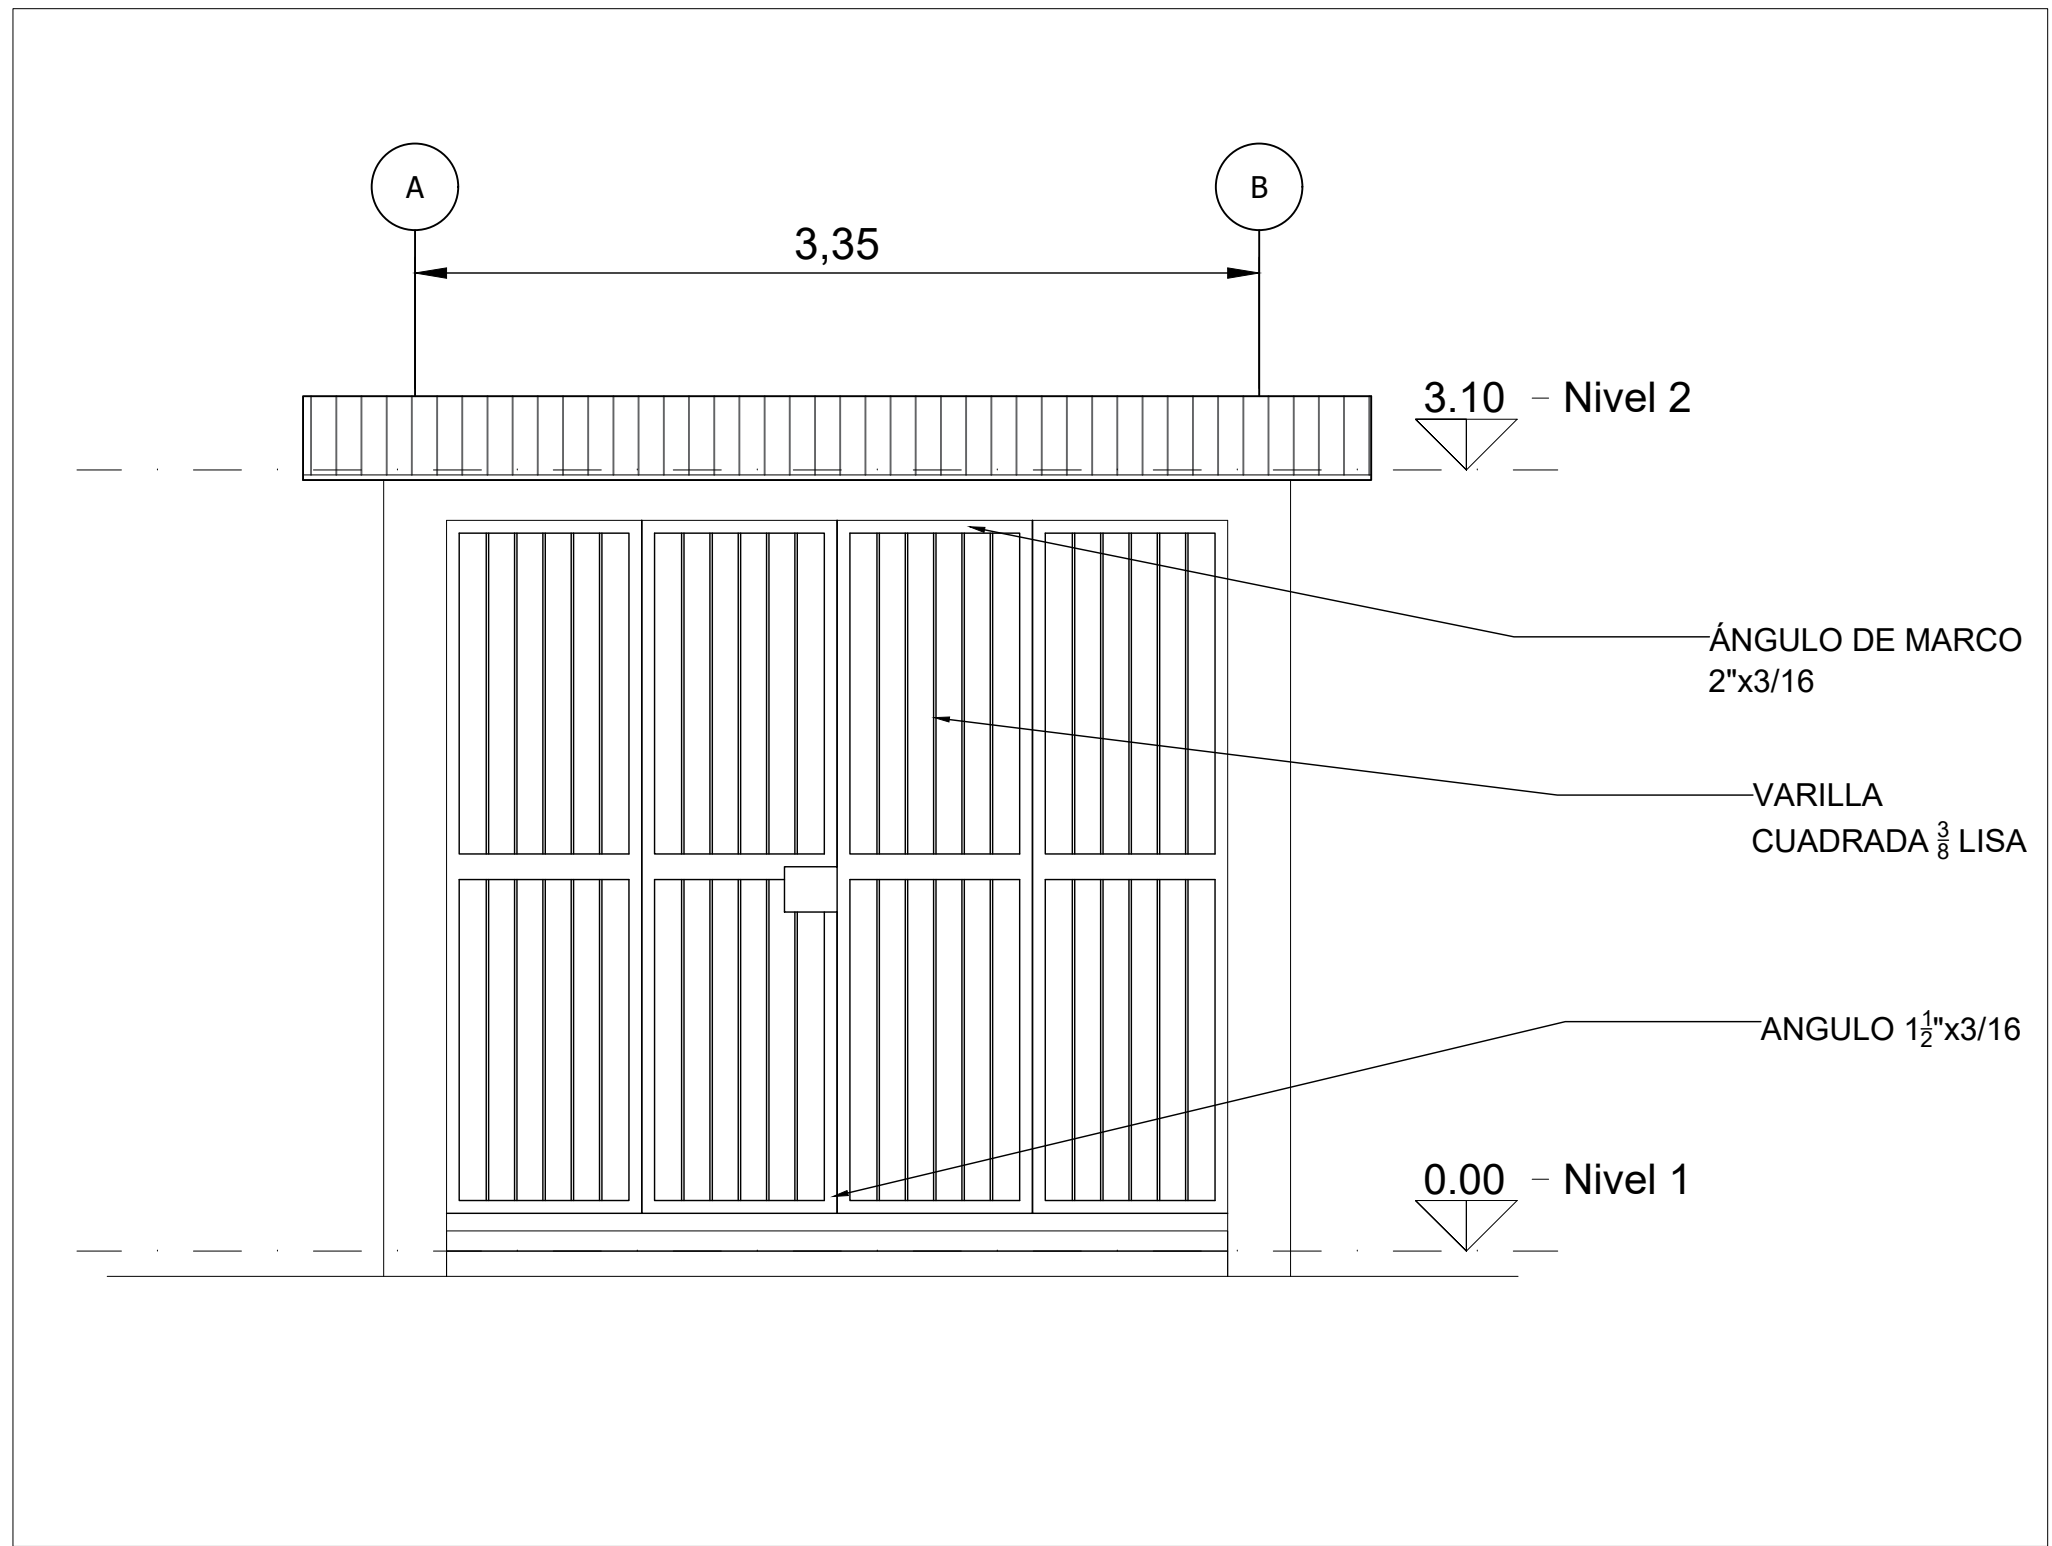


Escala: 1:20

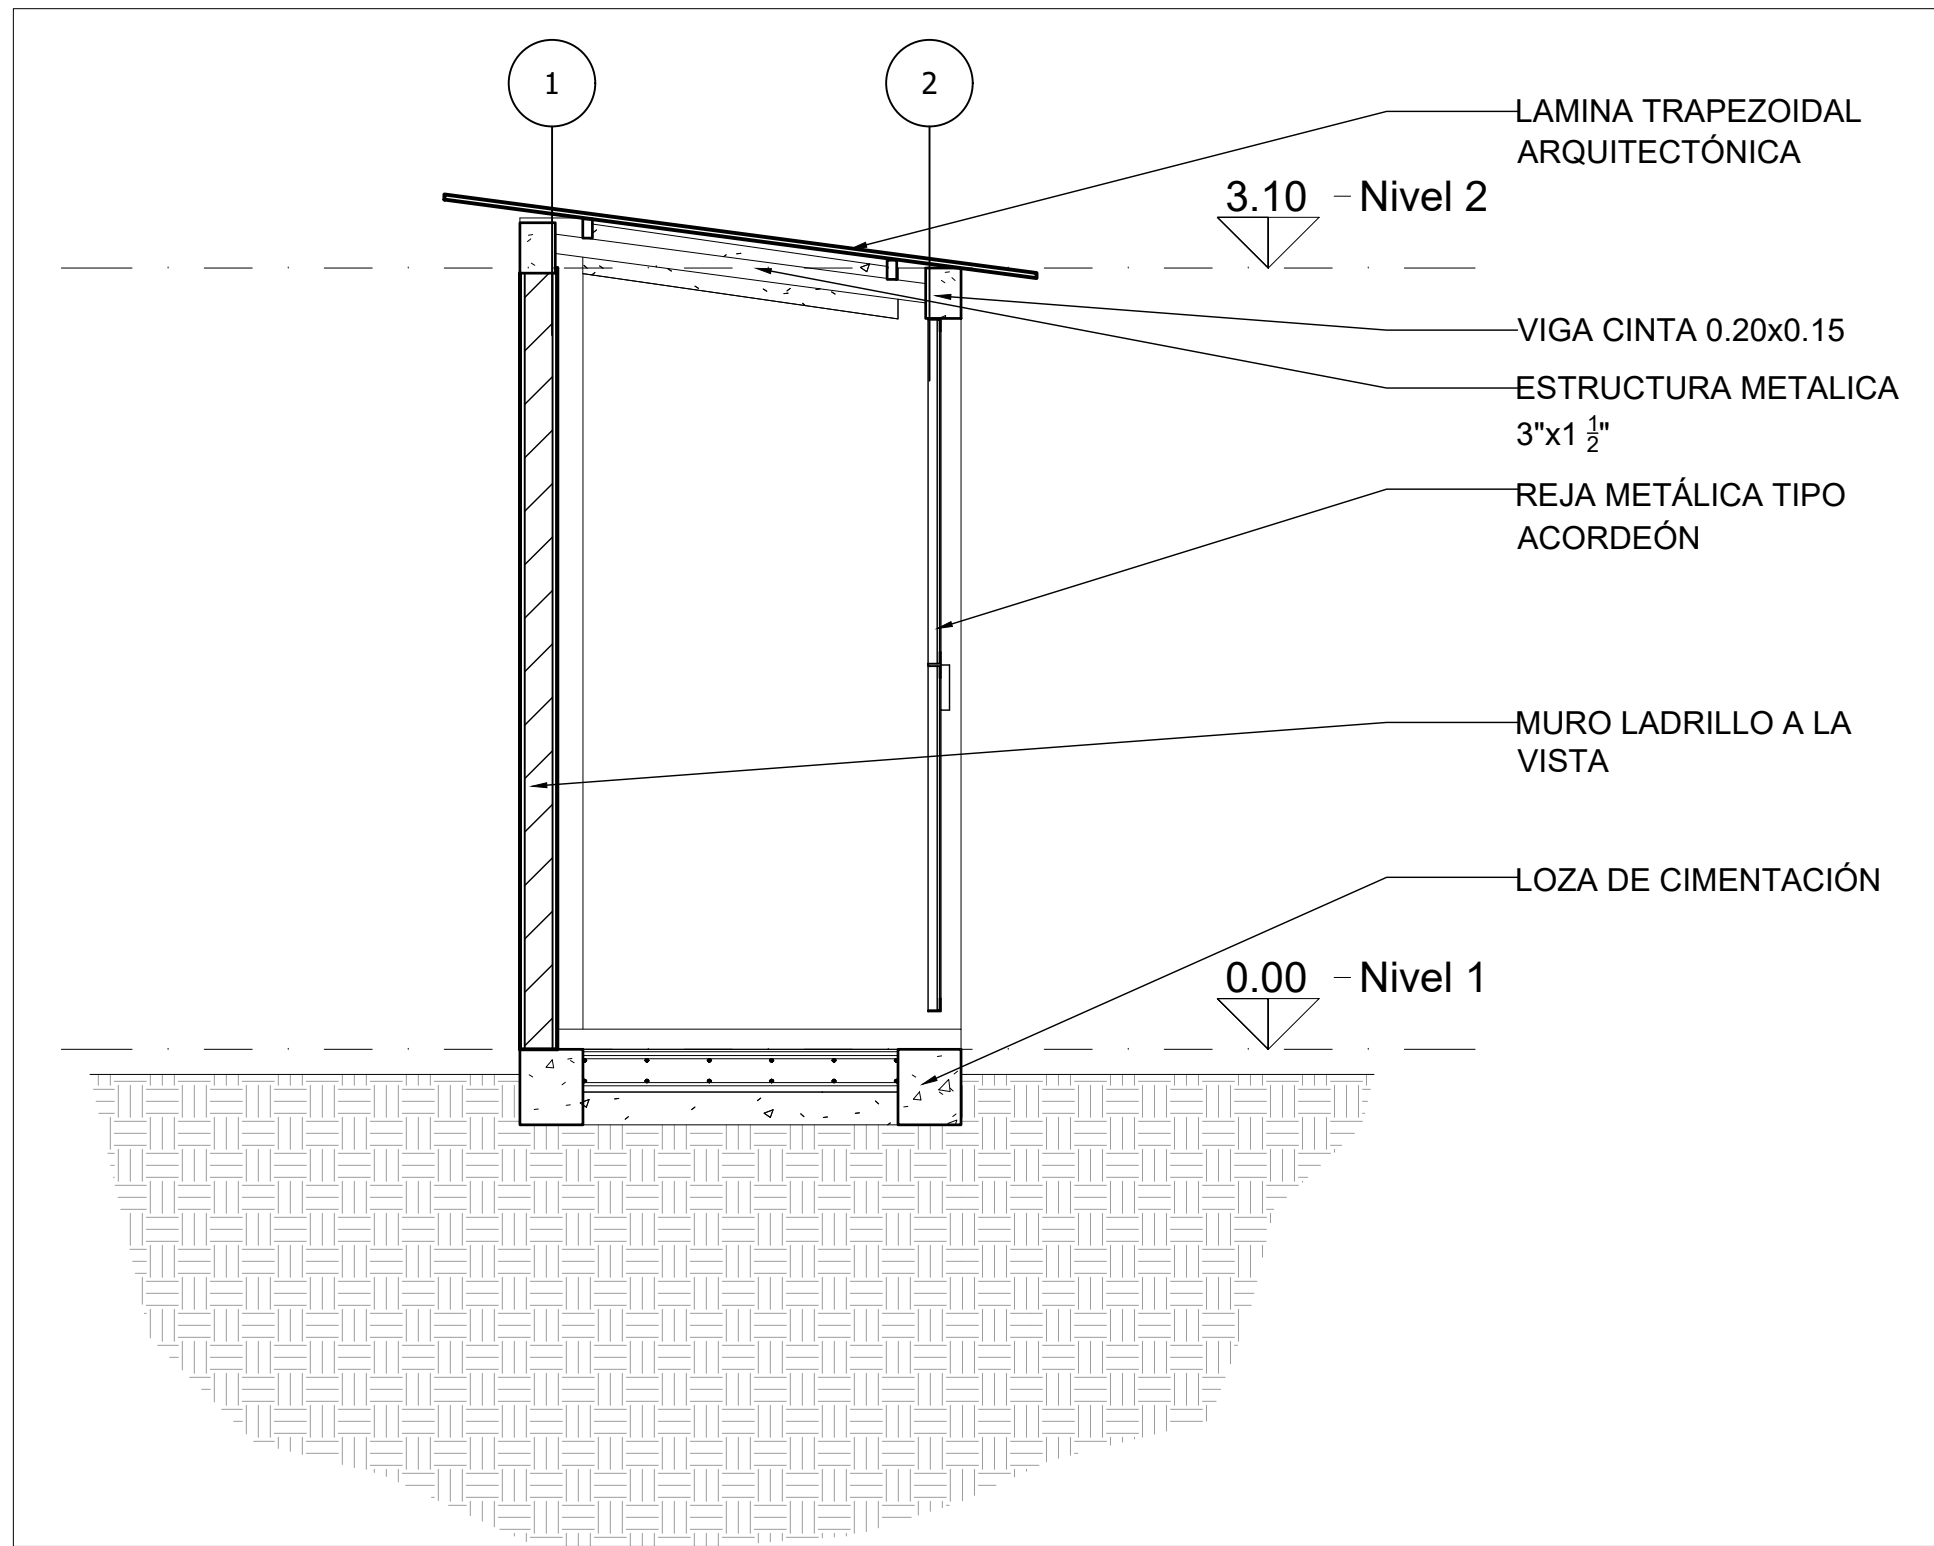


Escala: 1:50

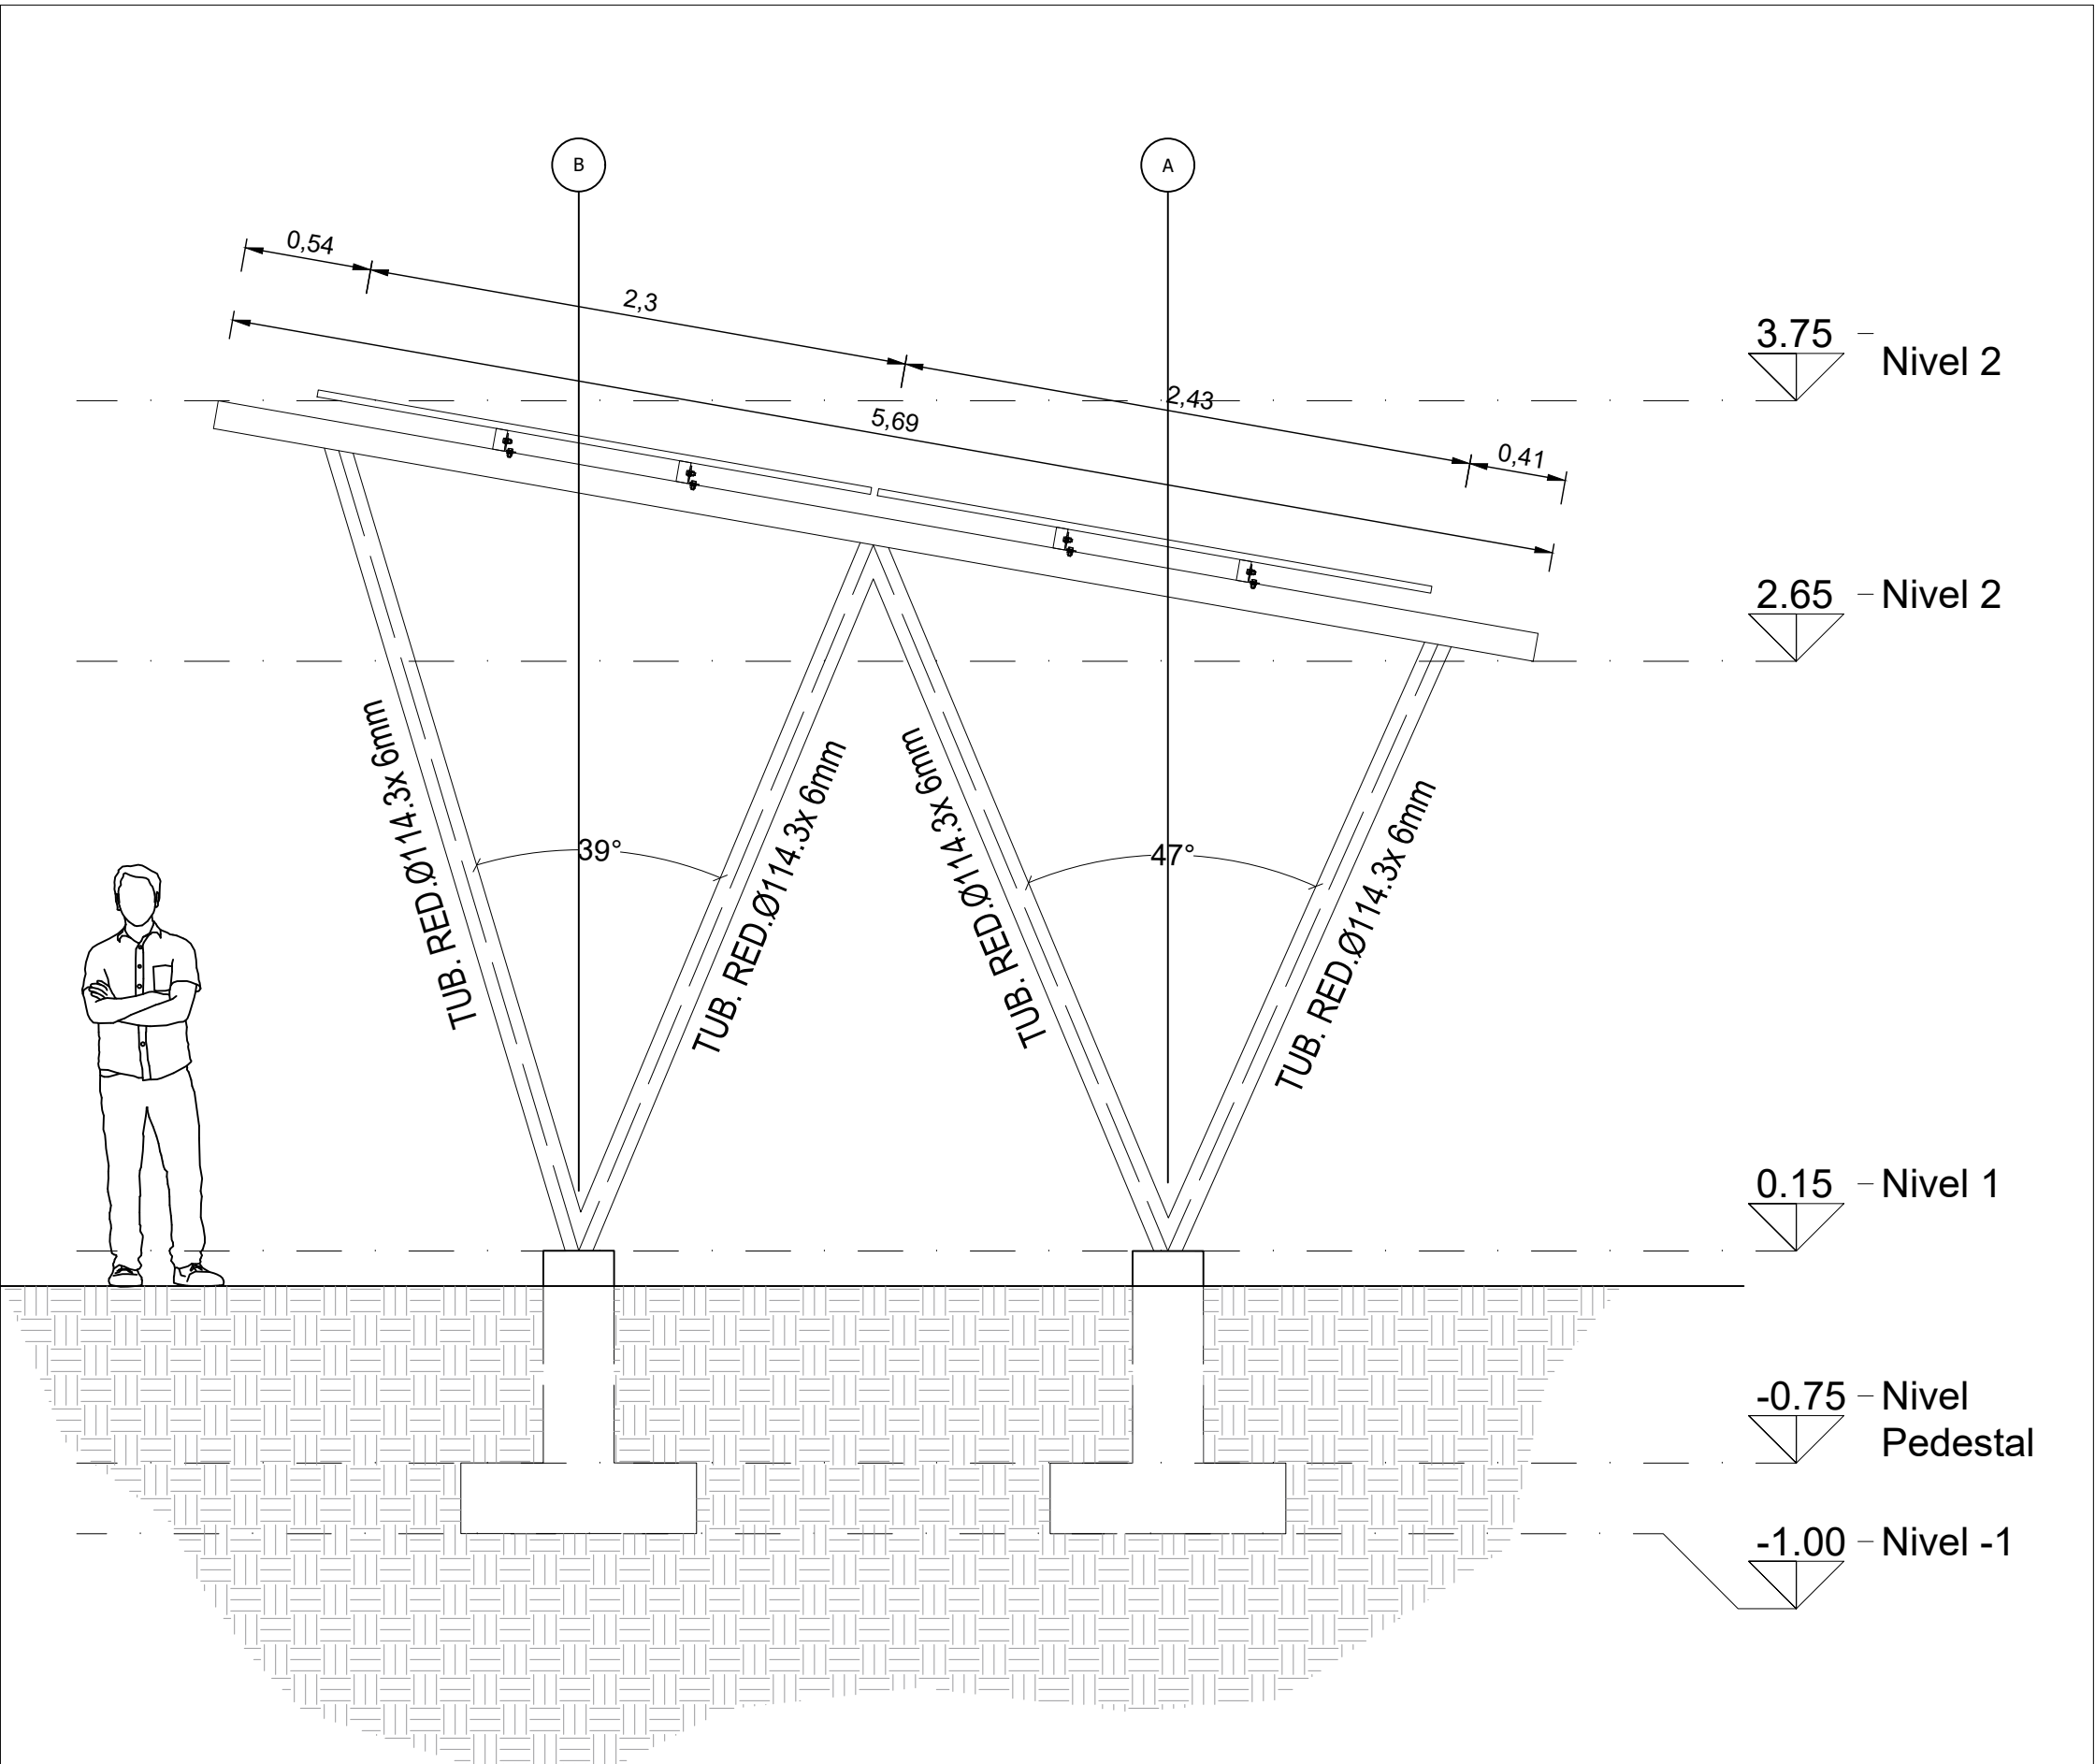


Escala: 1:70

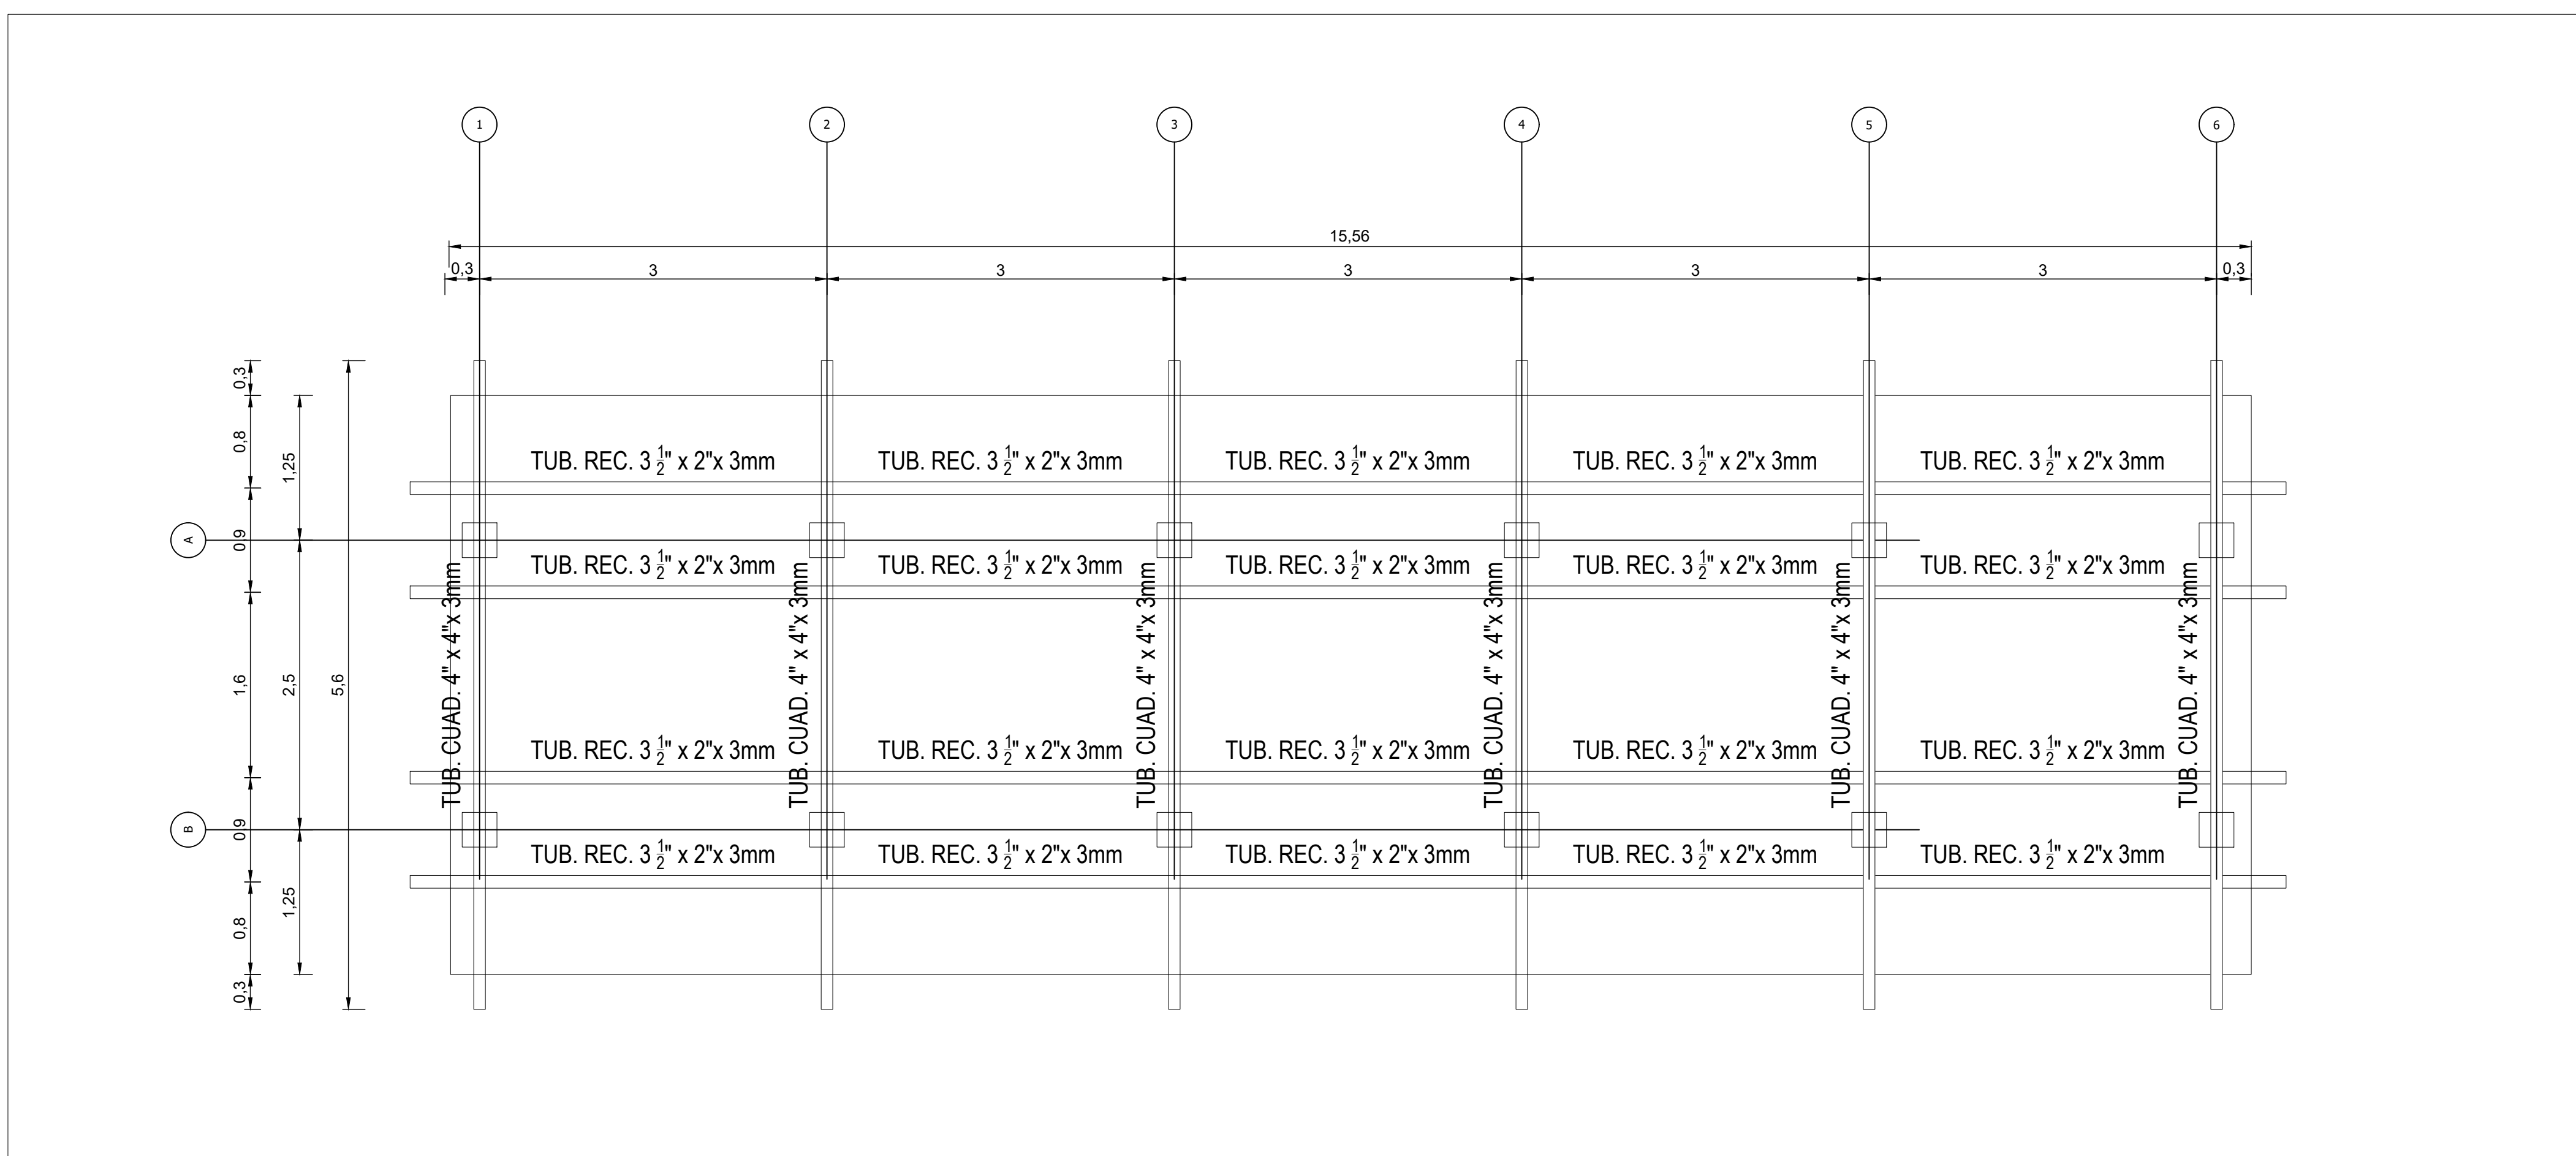

Escala 1:

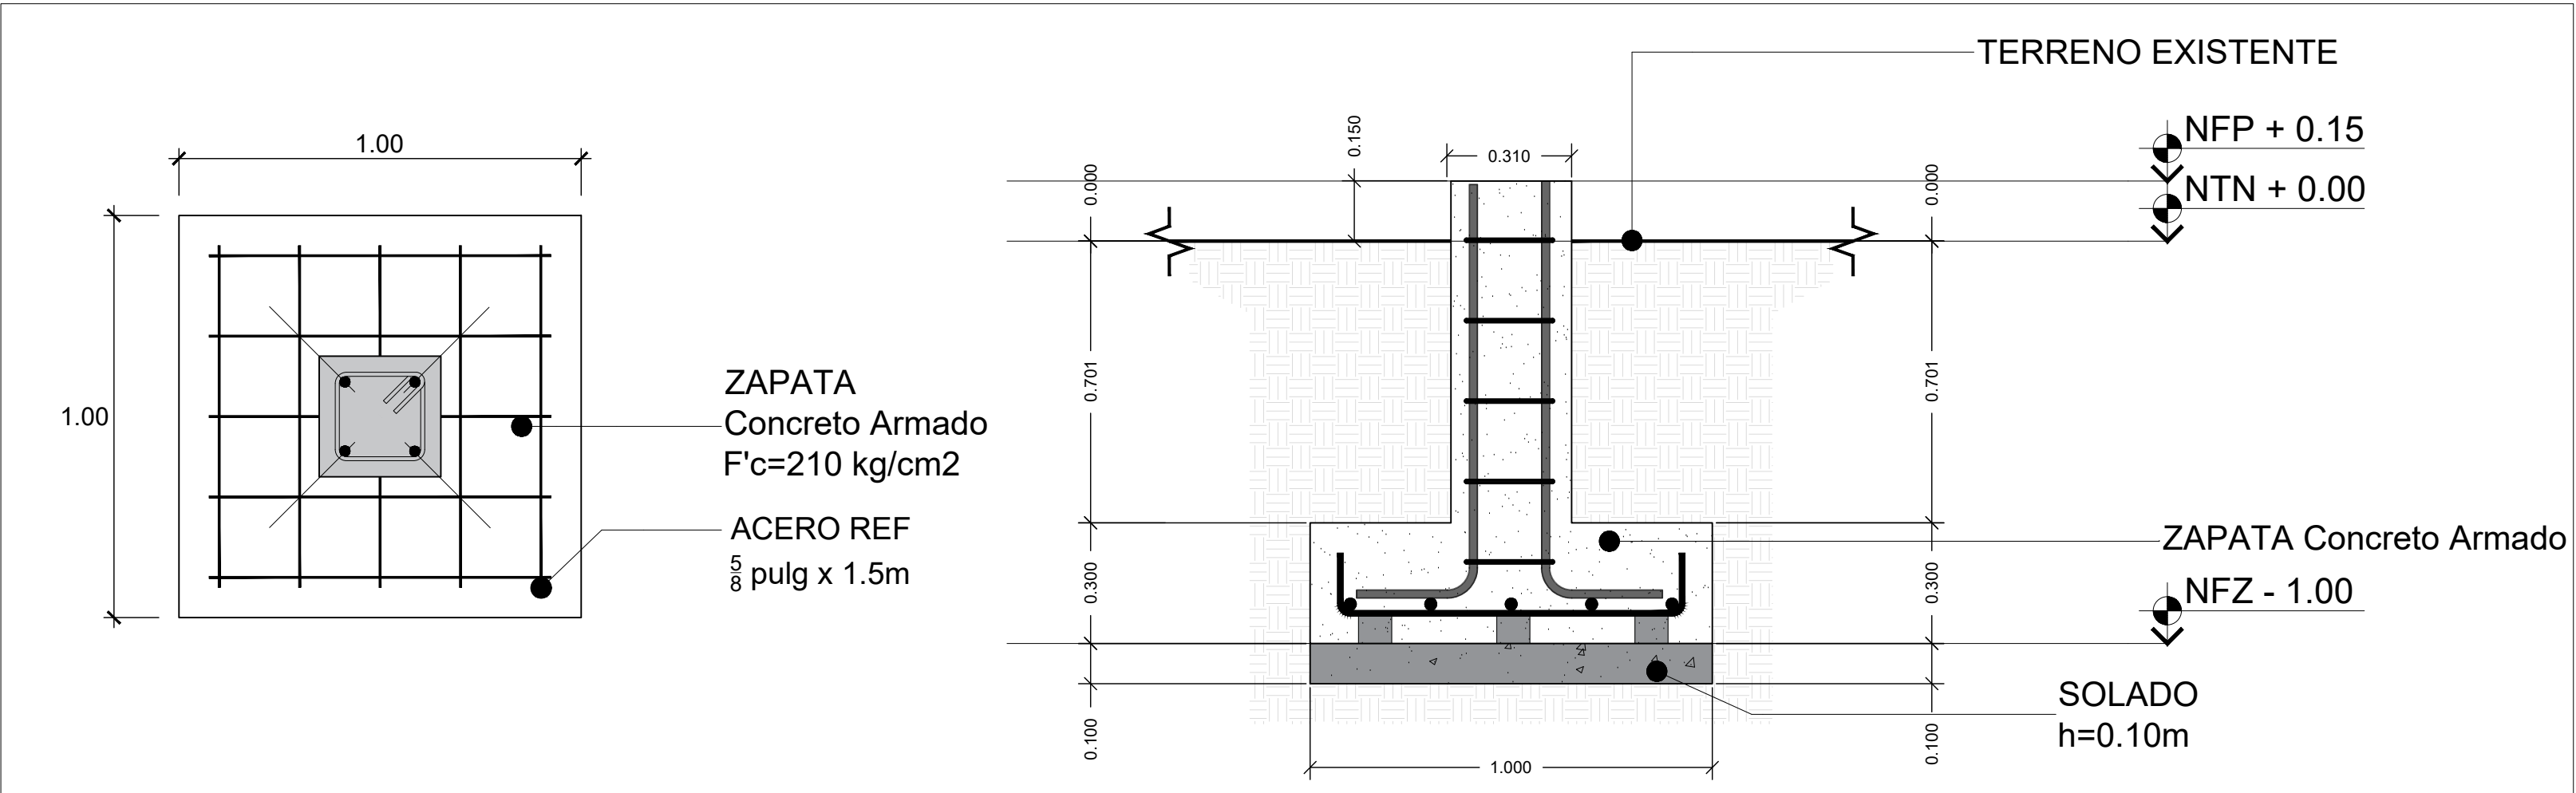

Escala: 1:___

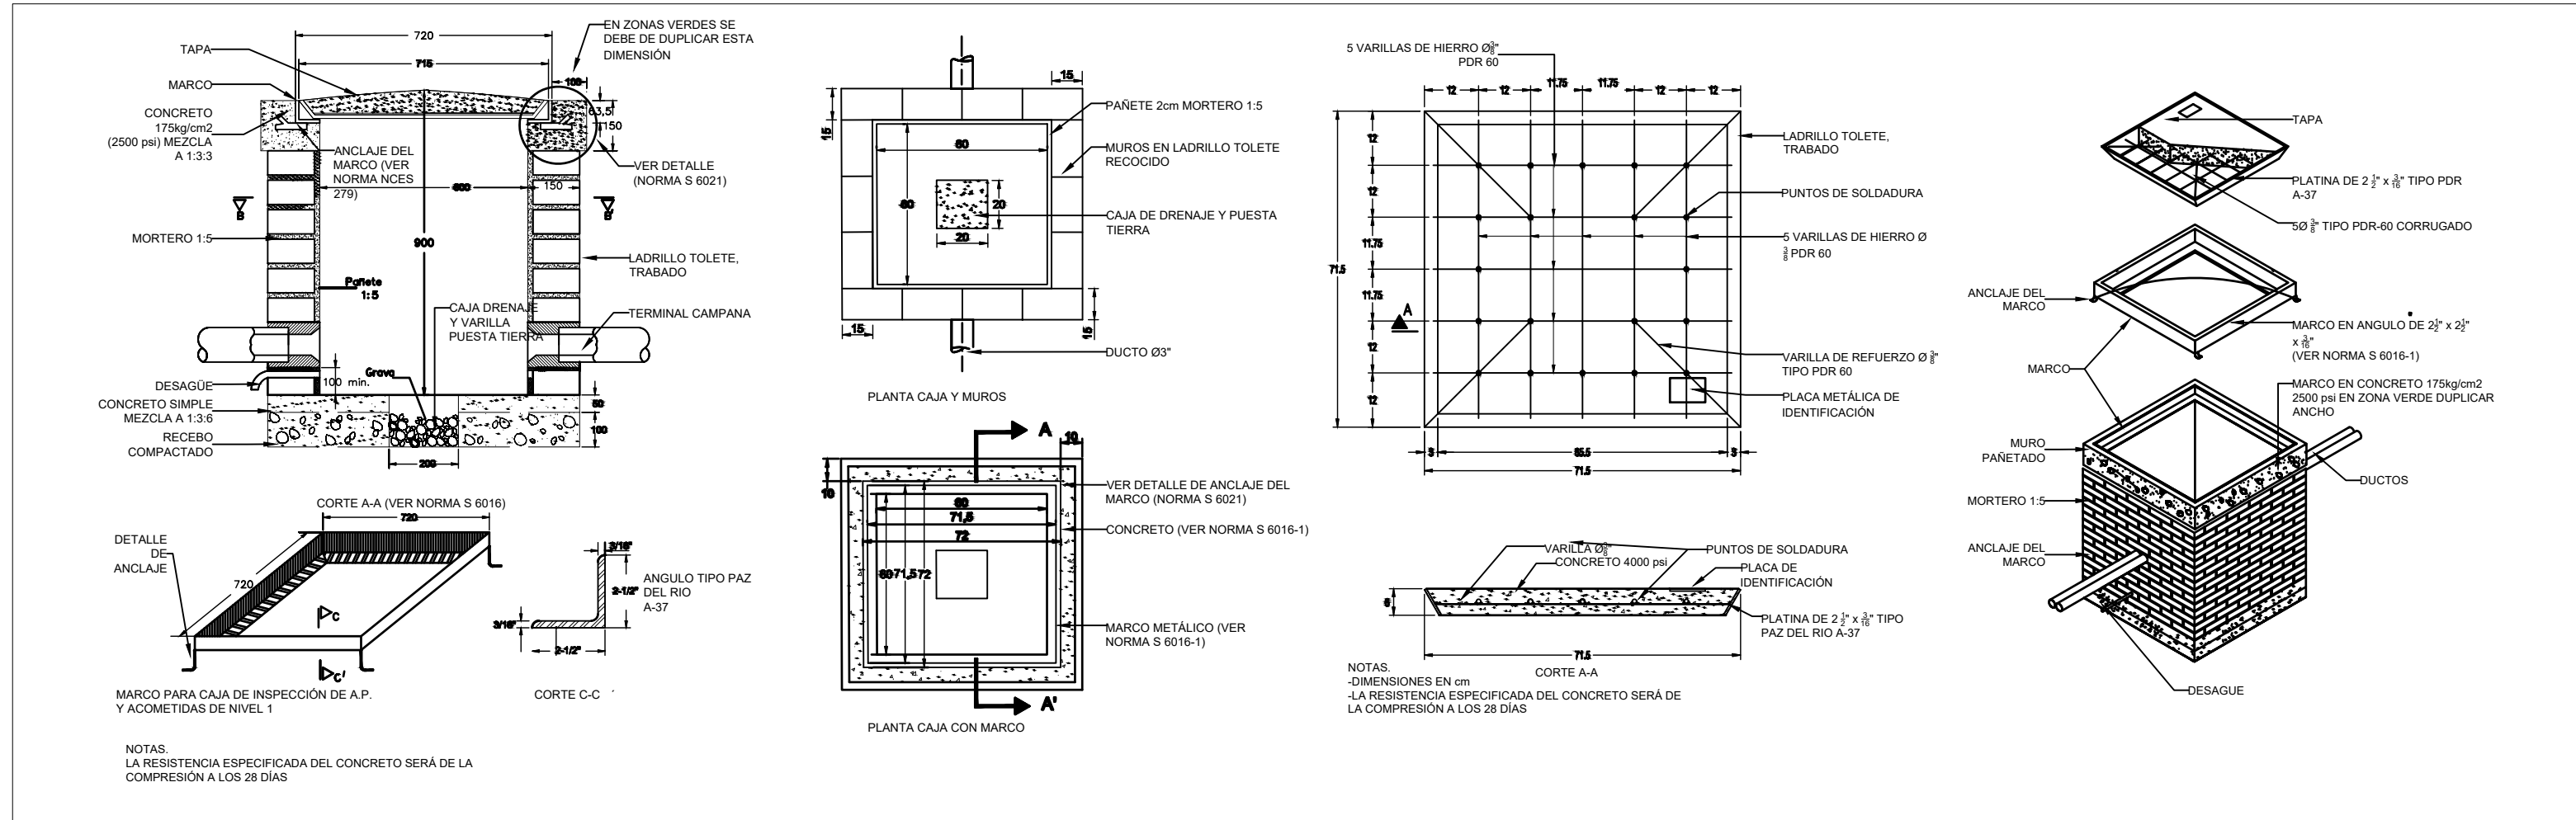[illegible]

NOTAS:

- NO TOMAR MEDIDAS SOBRE EL PLANO

CONTIENE

- CUARTO ELÉCTRICO
- ESTRUCTURA SOPORTE PARA PANELES SOLARES
- DETALLE CAJA DE INSPECCIÓN

FASE DEL PROYECTO:

2. *SFV_I.E.TECNICO INDUSTRIAL FROILAN FARIAS*

PLANOS DE REFERENCIA	VERSIÓN PLANO: 2025
----------------------	---------------------------

DIBUJO:

ESCALA	FECHA
INDICADA	09/10/2025

PLANO Nº:	PLANCHAS Nº:
ARQ_CELÉ_003	03
	DE. 03