



1 LOCALIZACIÓN MACRO

Escala: 1:___

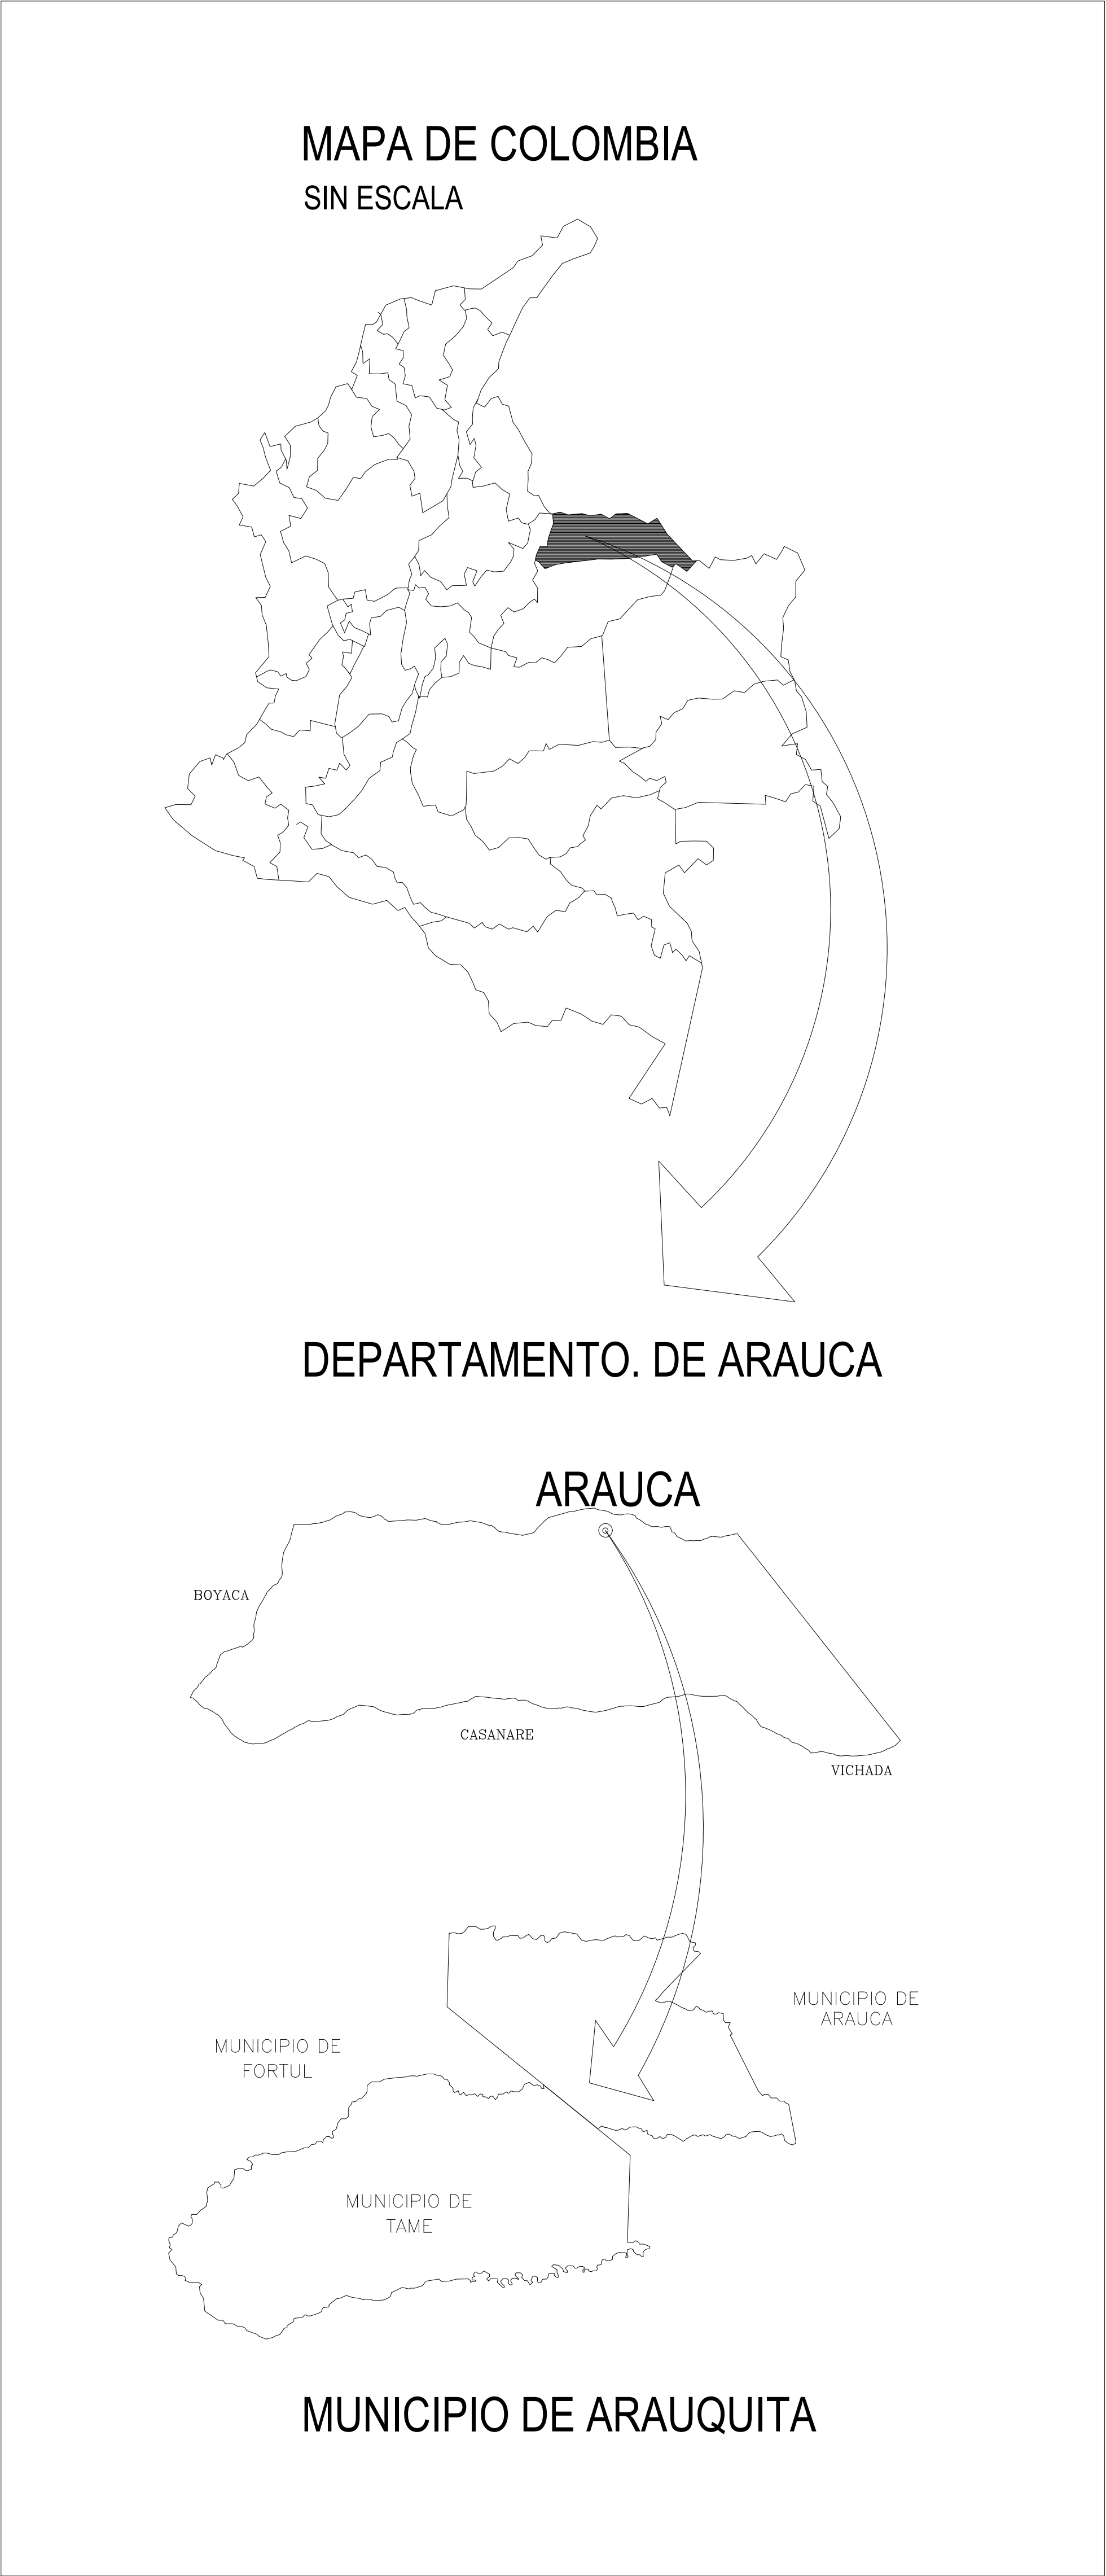

2 LOCALIZACIÓN MASO

Escala: 1:___

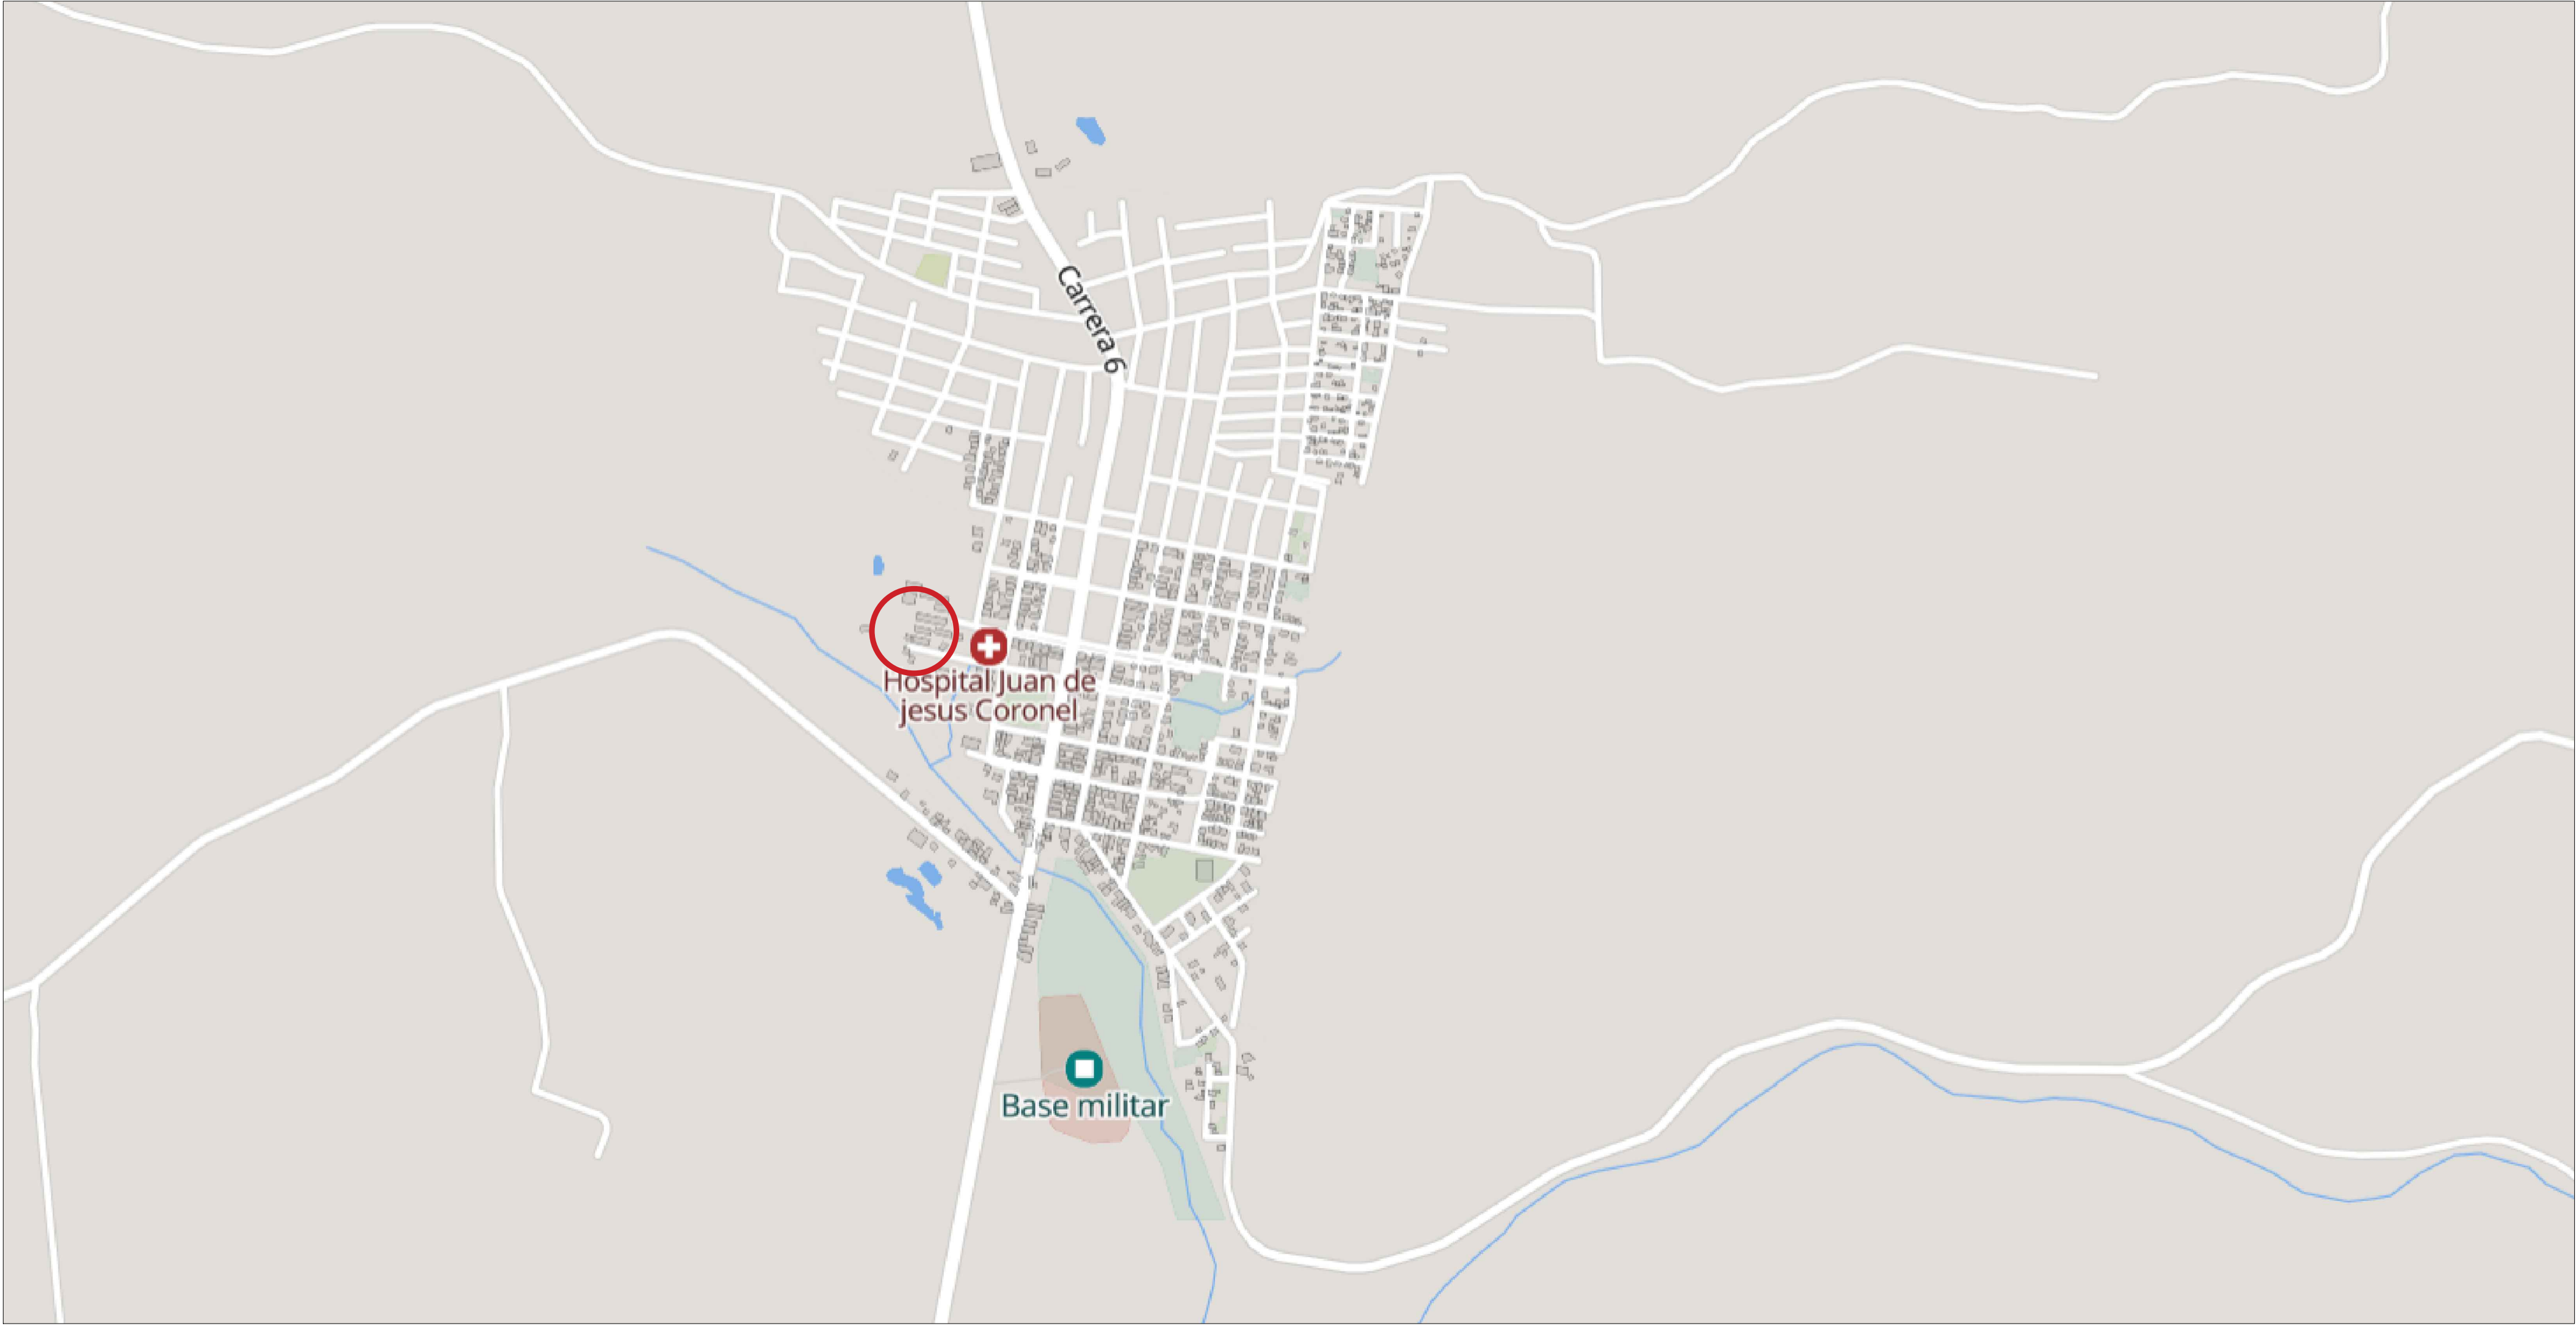


3 LOCALIZACIÓN MICRO

Escala: 1:___



EQUIPO TÉCNICO

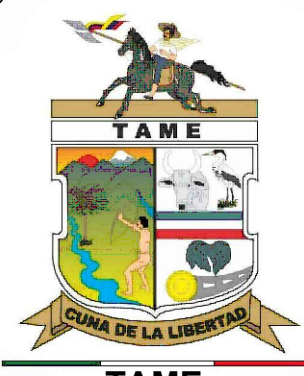

TAME
DEPARTAMENTO - ARAUCA


FIRMA RESPONSABLE:

SAMUEL ANDRÉS SARMIENTO HURTADO
MAT. PROF.: A35202023-1116806932
ARQUITECTO

NOMBRE DEL PROYECTO:

IMPLEMENTACIÓN DE SISTEMAS DE
ENERGÍA FOTOVOLTAICA EN
INSTITUCIONES EDUCATIVAS DEL
MUNICIPIO DE TAME, DEPARTAMENTO
DE ARAUCA.

LOCALIZACIÓN:

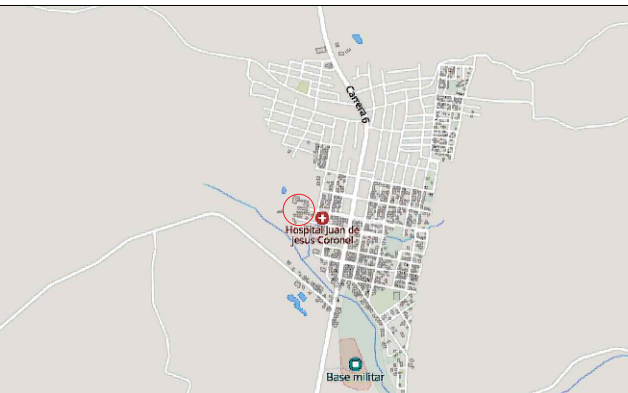

TAME-ARAUCA
CASERIO PUERTO JORDAN

NOTAS

FECHA

NOTAS:

- ESTA INSTITUCIÓN AUNQUE SE ENCUENTRA EN EL MUNICIPIO DE ARAUQUITA SE ENCUENTRA RELACIONADO EN SECRETARIA DE EDUCACIÓN DEL MUNICIPIO DE TAME.
- NO TOMAR MEDIDAS SOBRE EL PLANO.

CONTIENE

- LOCALIZACIÓN SOLUCIÓN FOTOVOLTAICA

FASE DEL PROYECTO:

ARCHIVO

3. I.E. PROMOCION AGROPECUARIA

PLANOS DE REFERENCIA

VERSION

PLANO

2025

DIBUJO:

ESCALA

INDICADA

FECHA

09/10/2025

PLANO N°:


LOC-001

PLANCHA N°:

01


DE

05

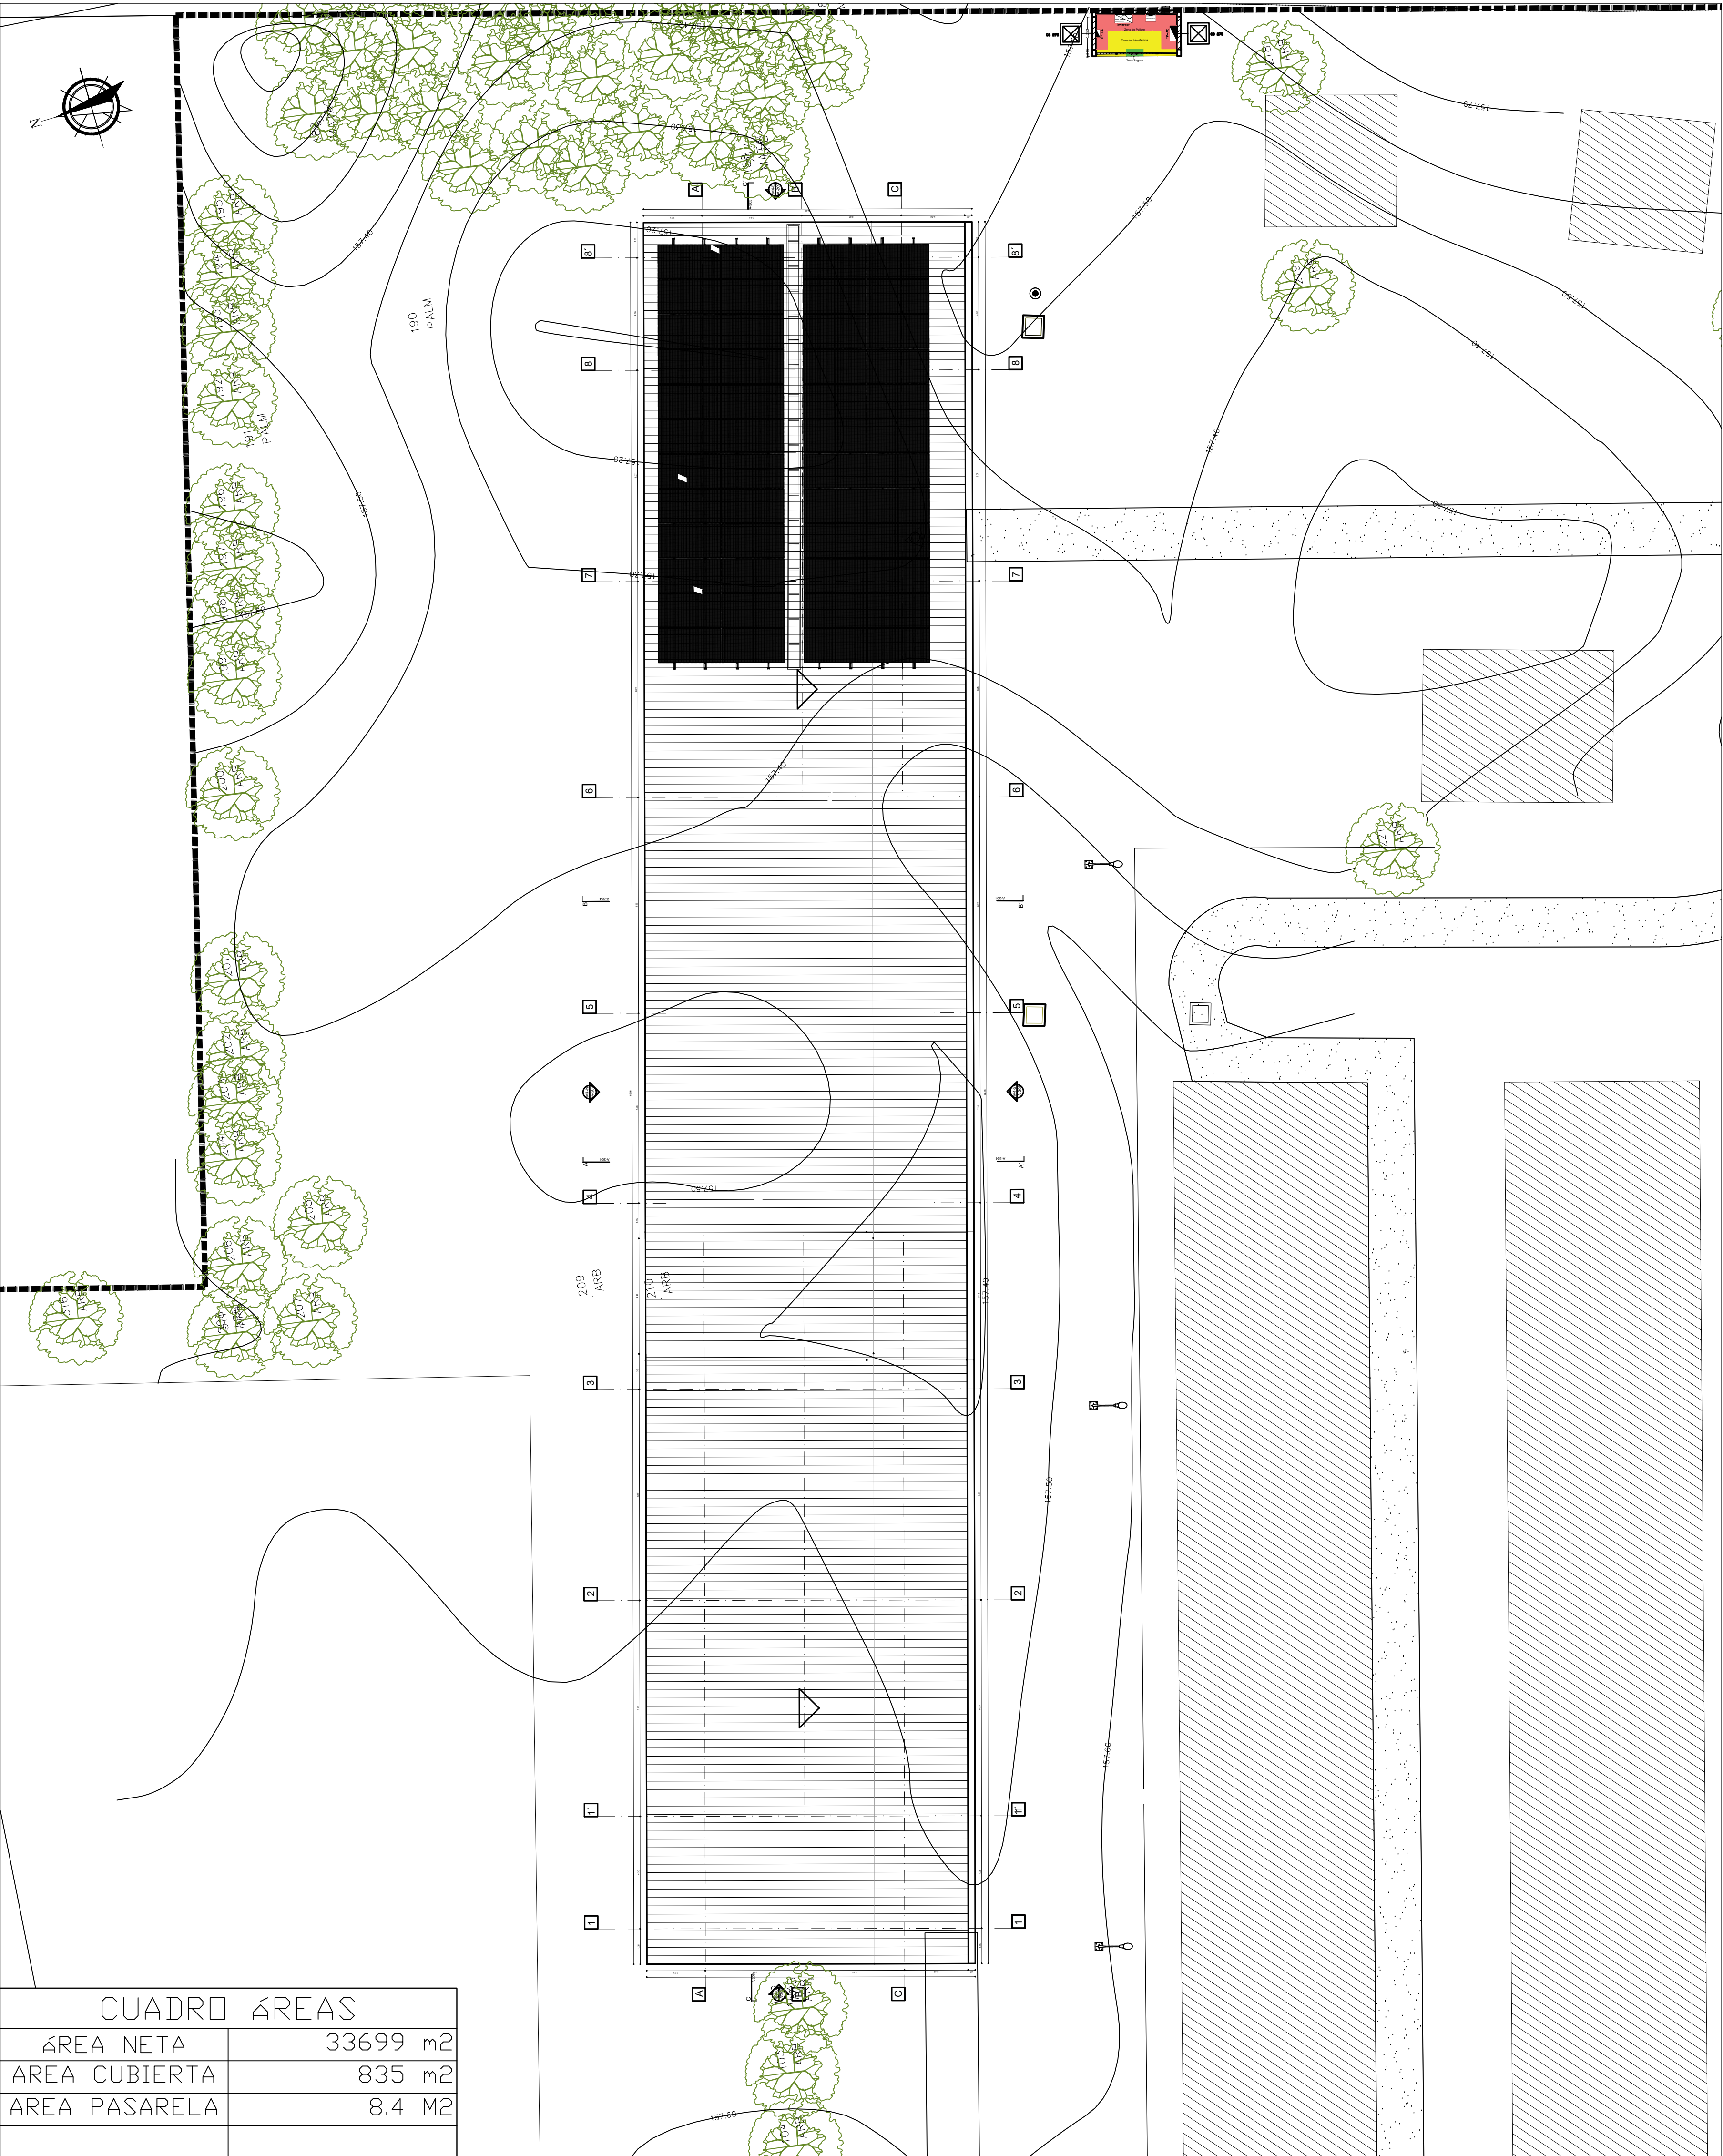

CUADRO ÁREAS	
ÁREA NETA	33699 m2
ÁREA CUBIERTA	835 m2
ÁREA PASARELA	8.4 M2

EQUIPO TÉCNICO

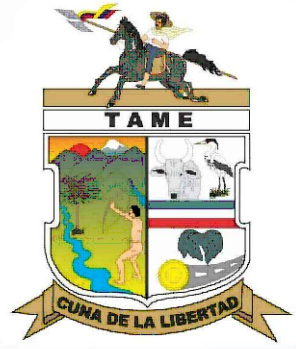

TAME
DEPARTAMENTO - ARAUCA

FIRMA RESPONSABLE:


Samuel Andres Sarmiento Hurtado

SAMUEL ANDRES SARMIENTO HURTADO
MAT. PROF.: A35202023-1116806932
ARQUITECTO

NOMBRE DEL PROYECTO:

IMPLEMENTACIÓN DE SISTEMAS DE
ENERGÍA FOTOVOLTAICA EN
INSTITUCIONES EDUCATIVAS DEL
MUNICIPIO DE TAME, DEPARTAMENTO
DE ARAUCA.

LOCALIZACIÓN:

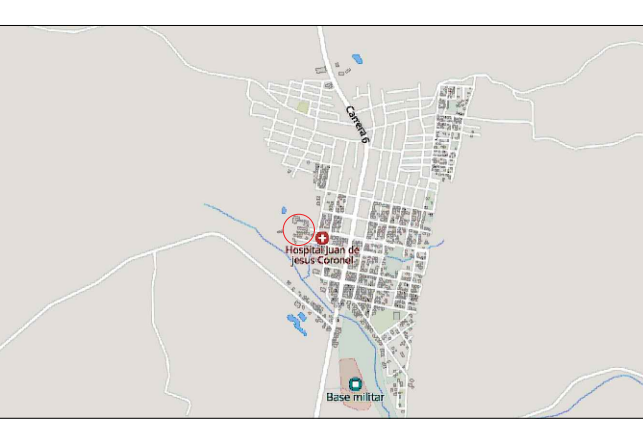

TAME-ARAUCA
CASERIO PUERTO JORDAN

NOTAS

FECHA

NOTAS:

- NO TOMAR MEDIDAS SOBRE EL PLANO

CONTIENE

- EMPLAZAMIENTO SOLUCIÓN FOTOVOLTAICA

FASE DEL PROYECTO:

ARCHIVO

3. I.E. PROMOCION AGROPECUARIA

PLANOS DE REFERENCIA

VERSION

PLANO:

2025

DIBUJO:

ESCALA

INDICADA

FECHA

09/10/2025

PLANO N°:





EMPL_002

PLANCHA N°:

02


DE:

05

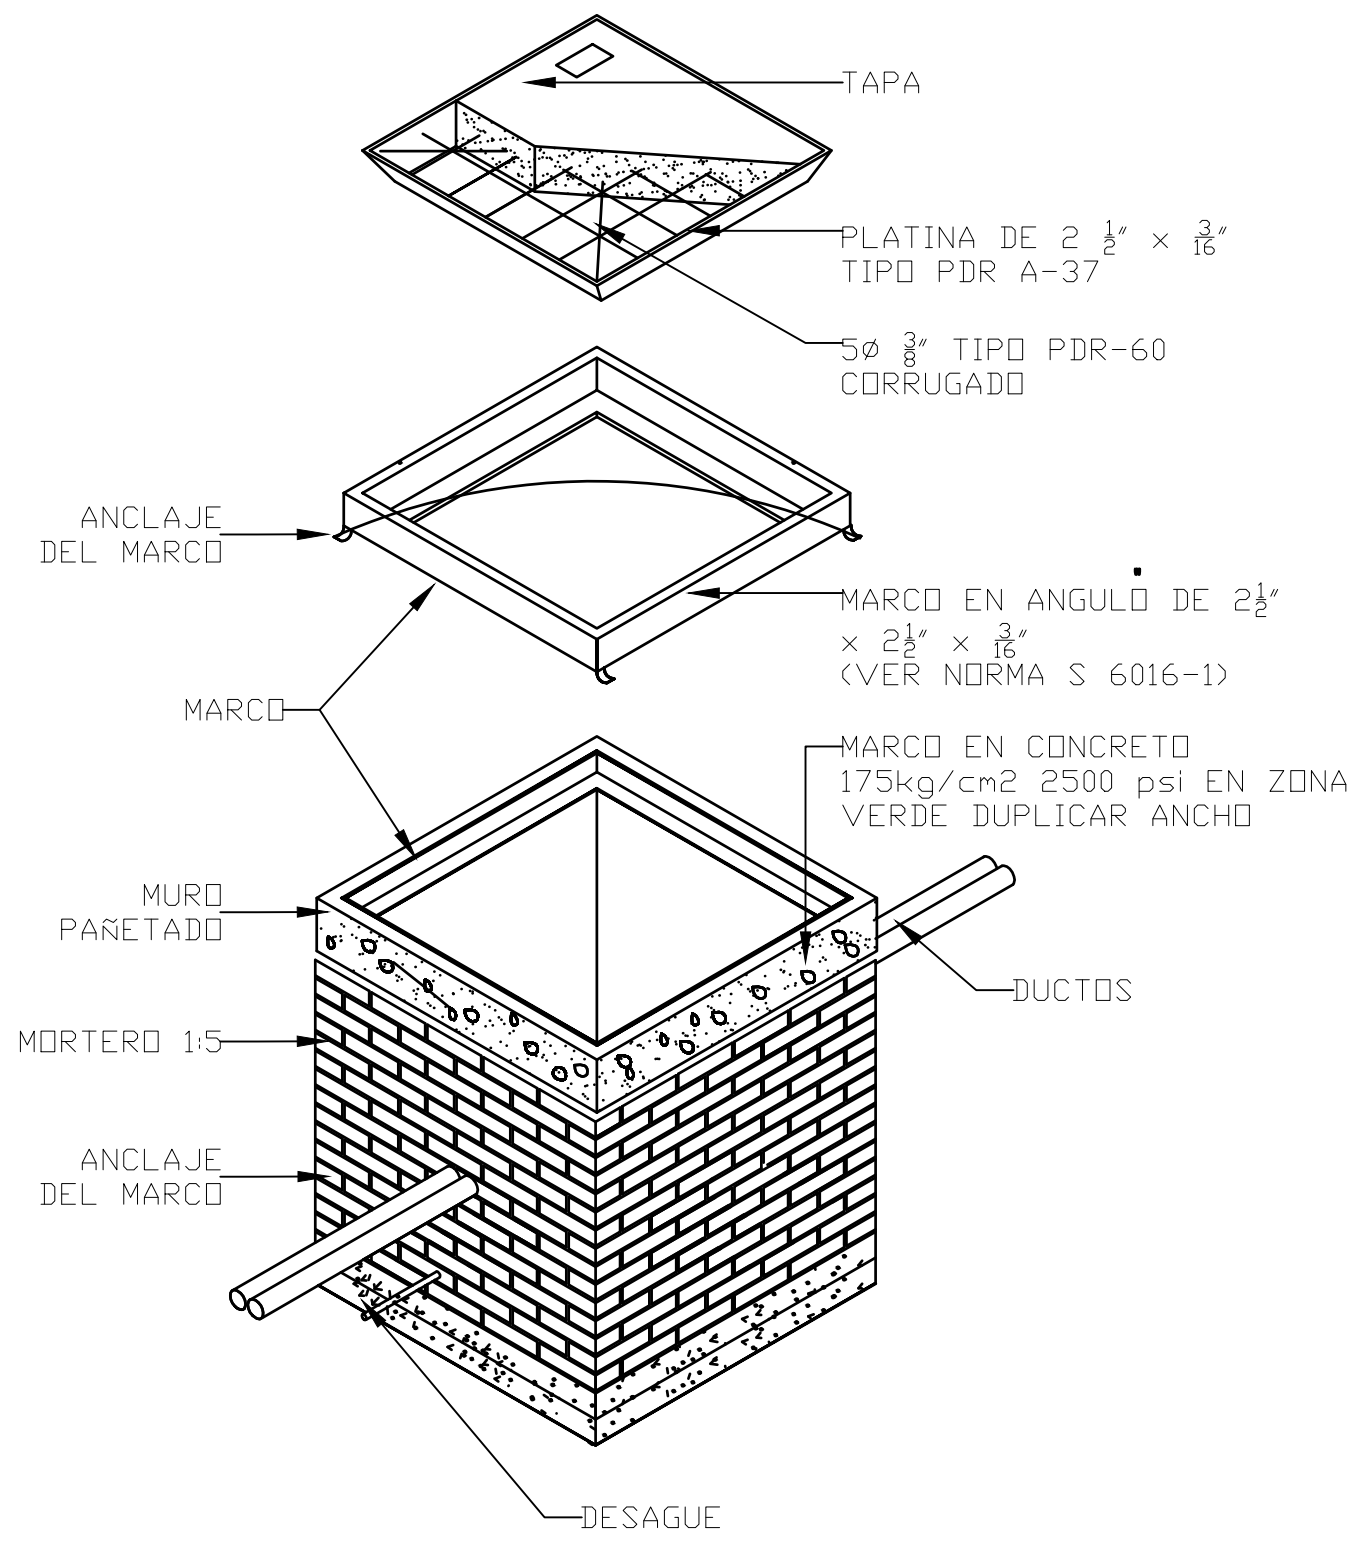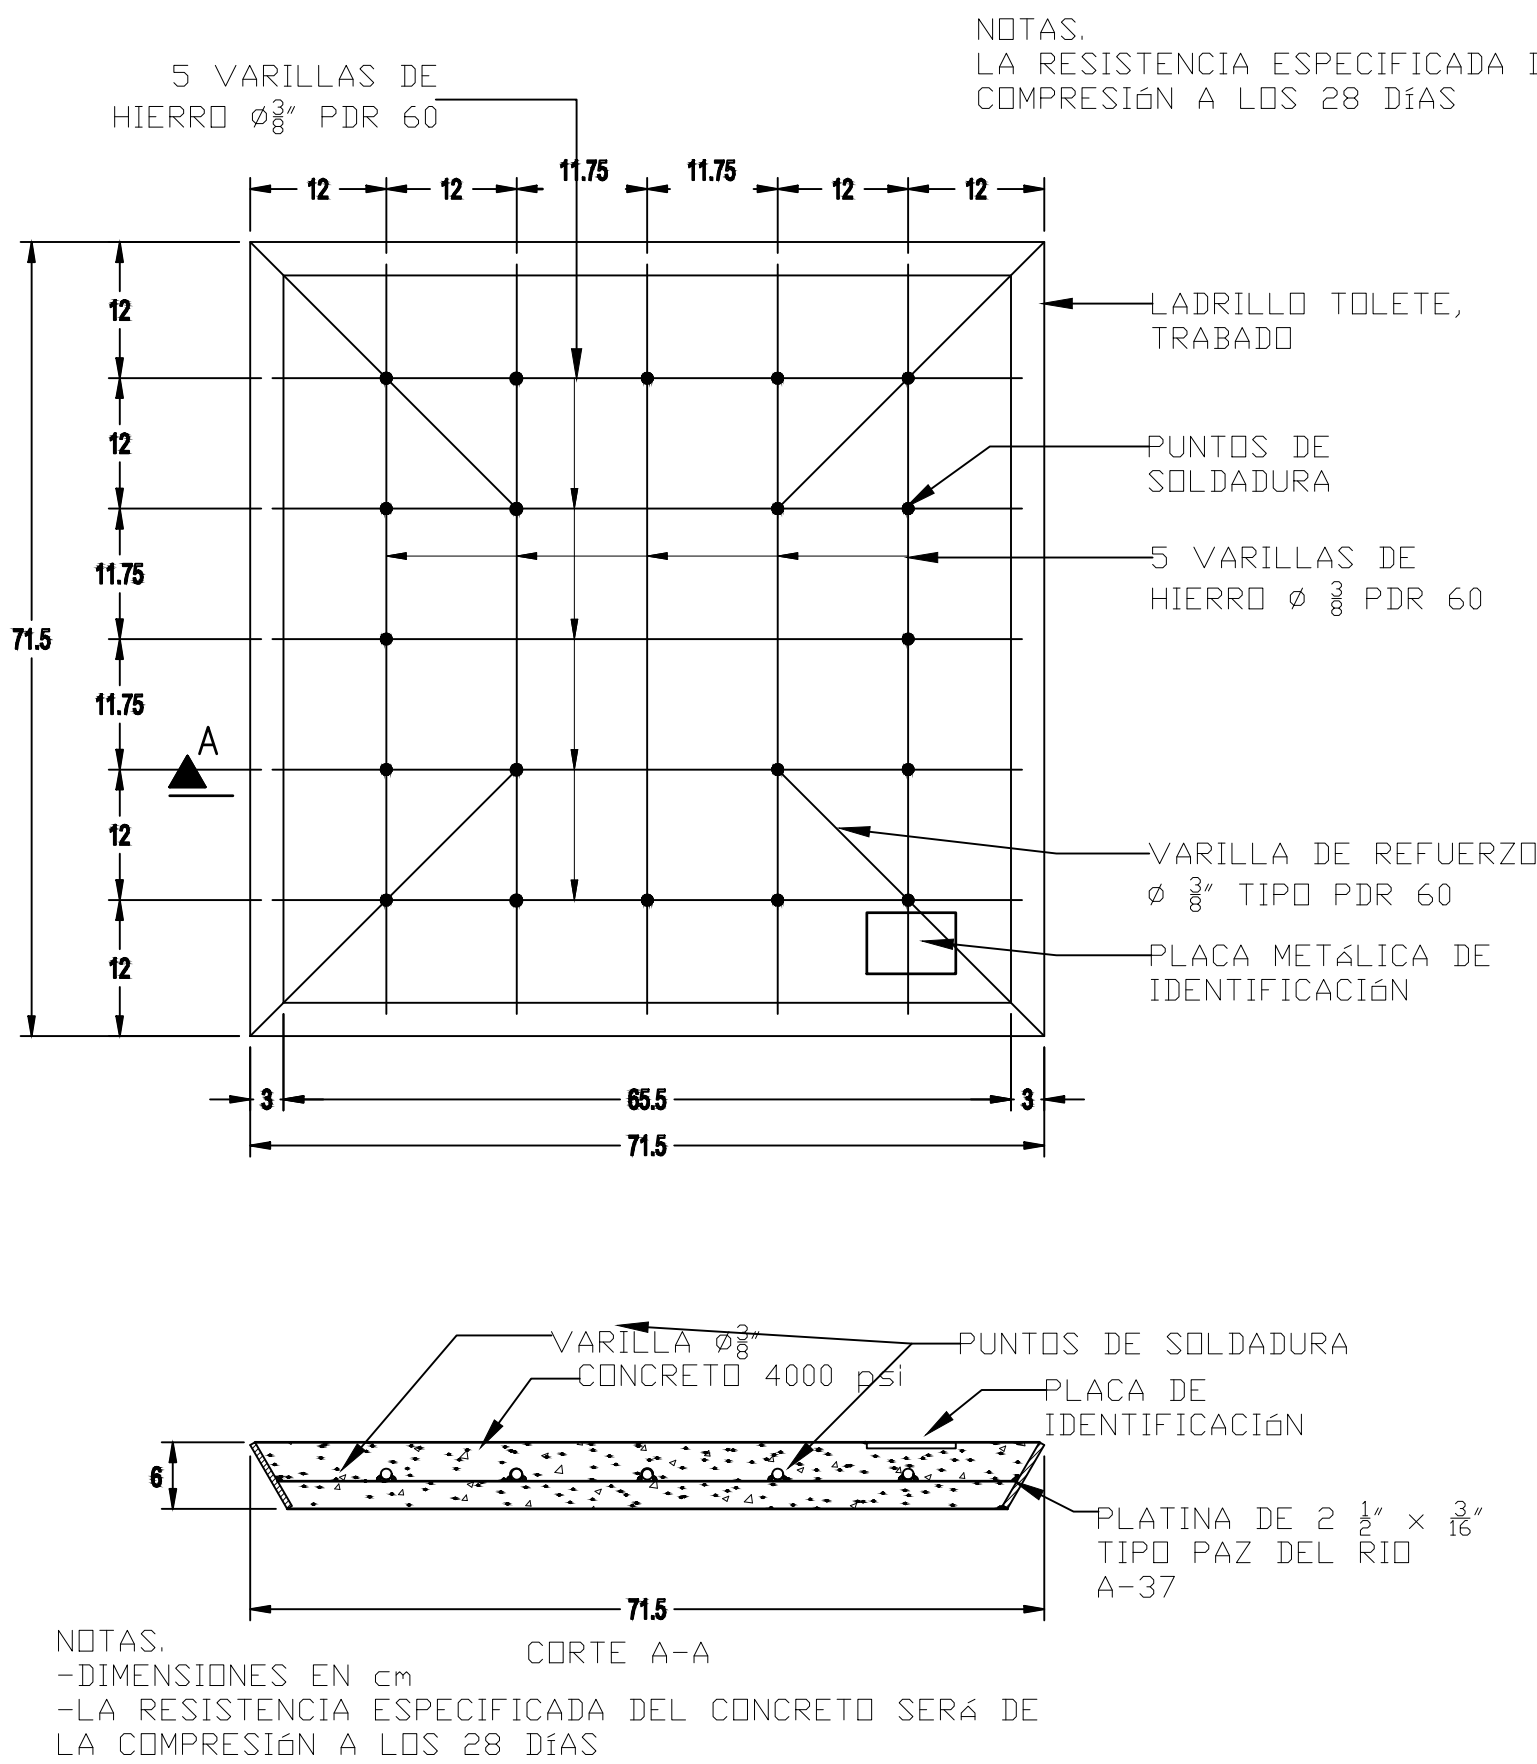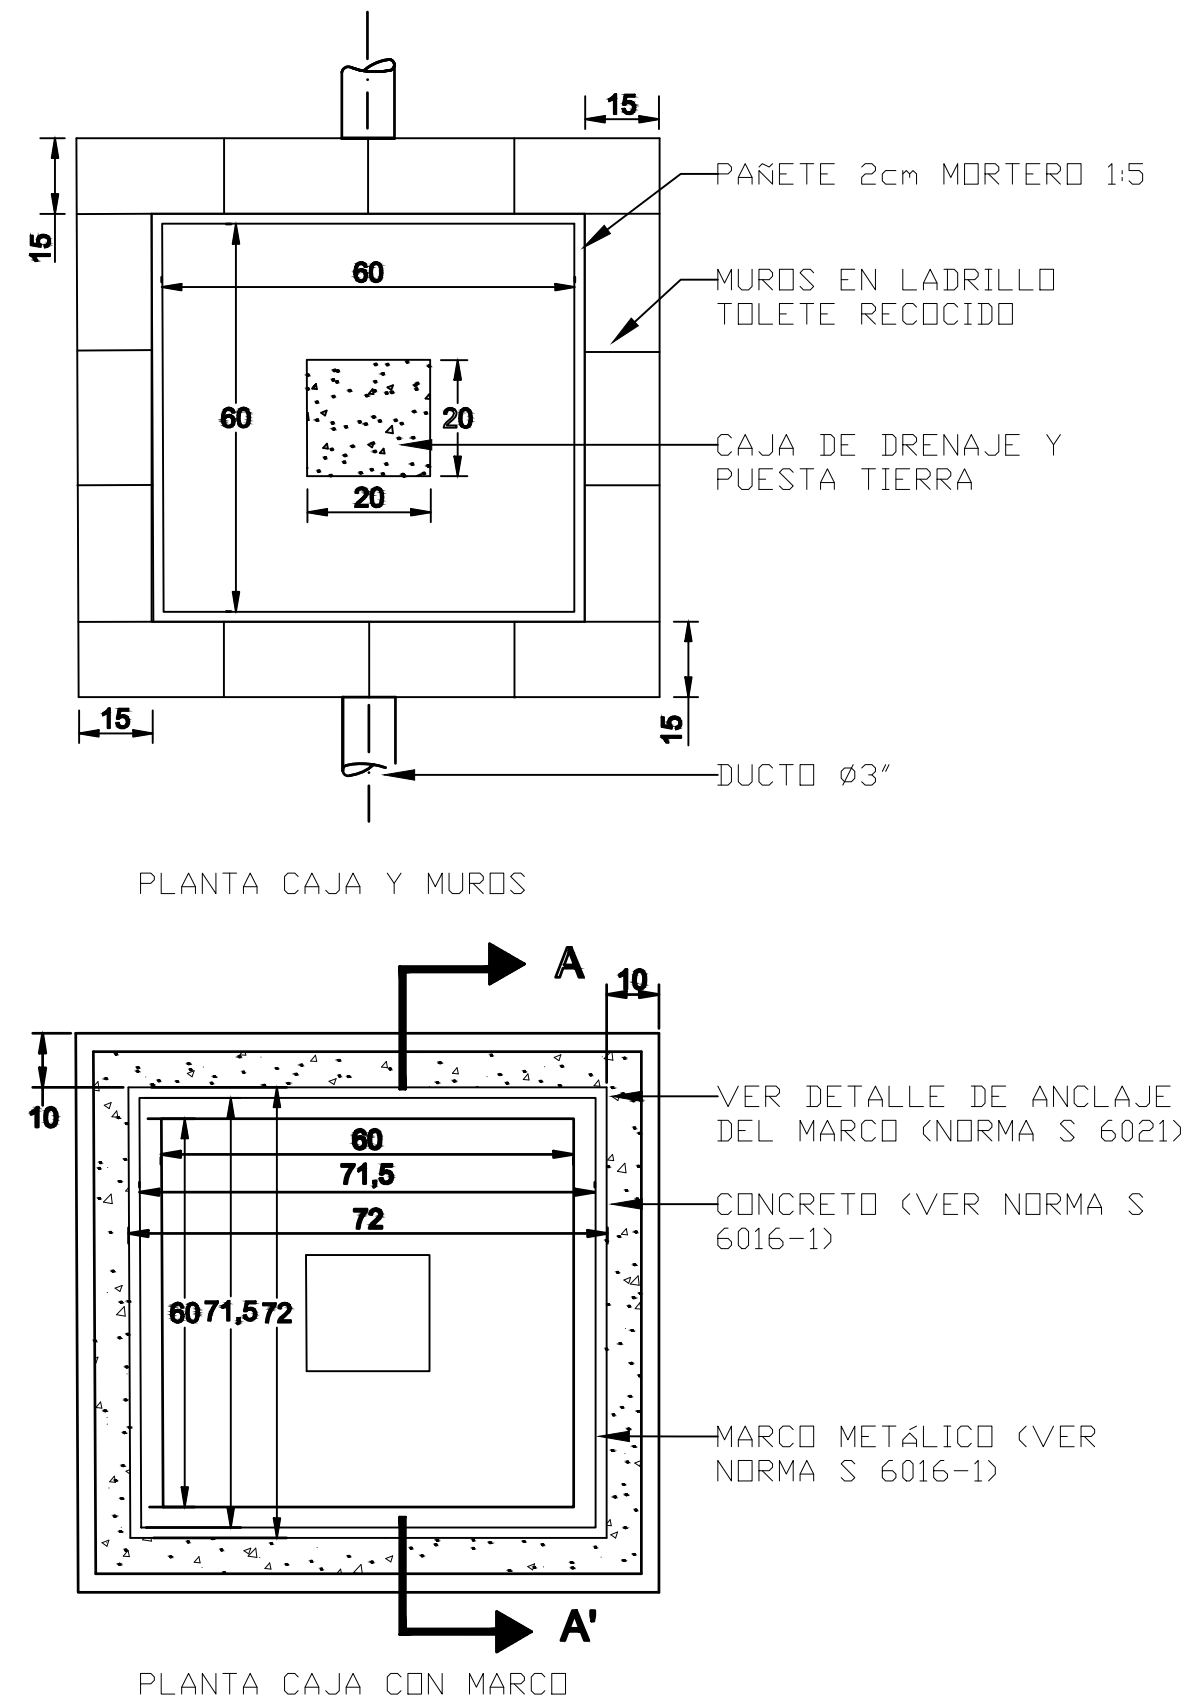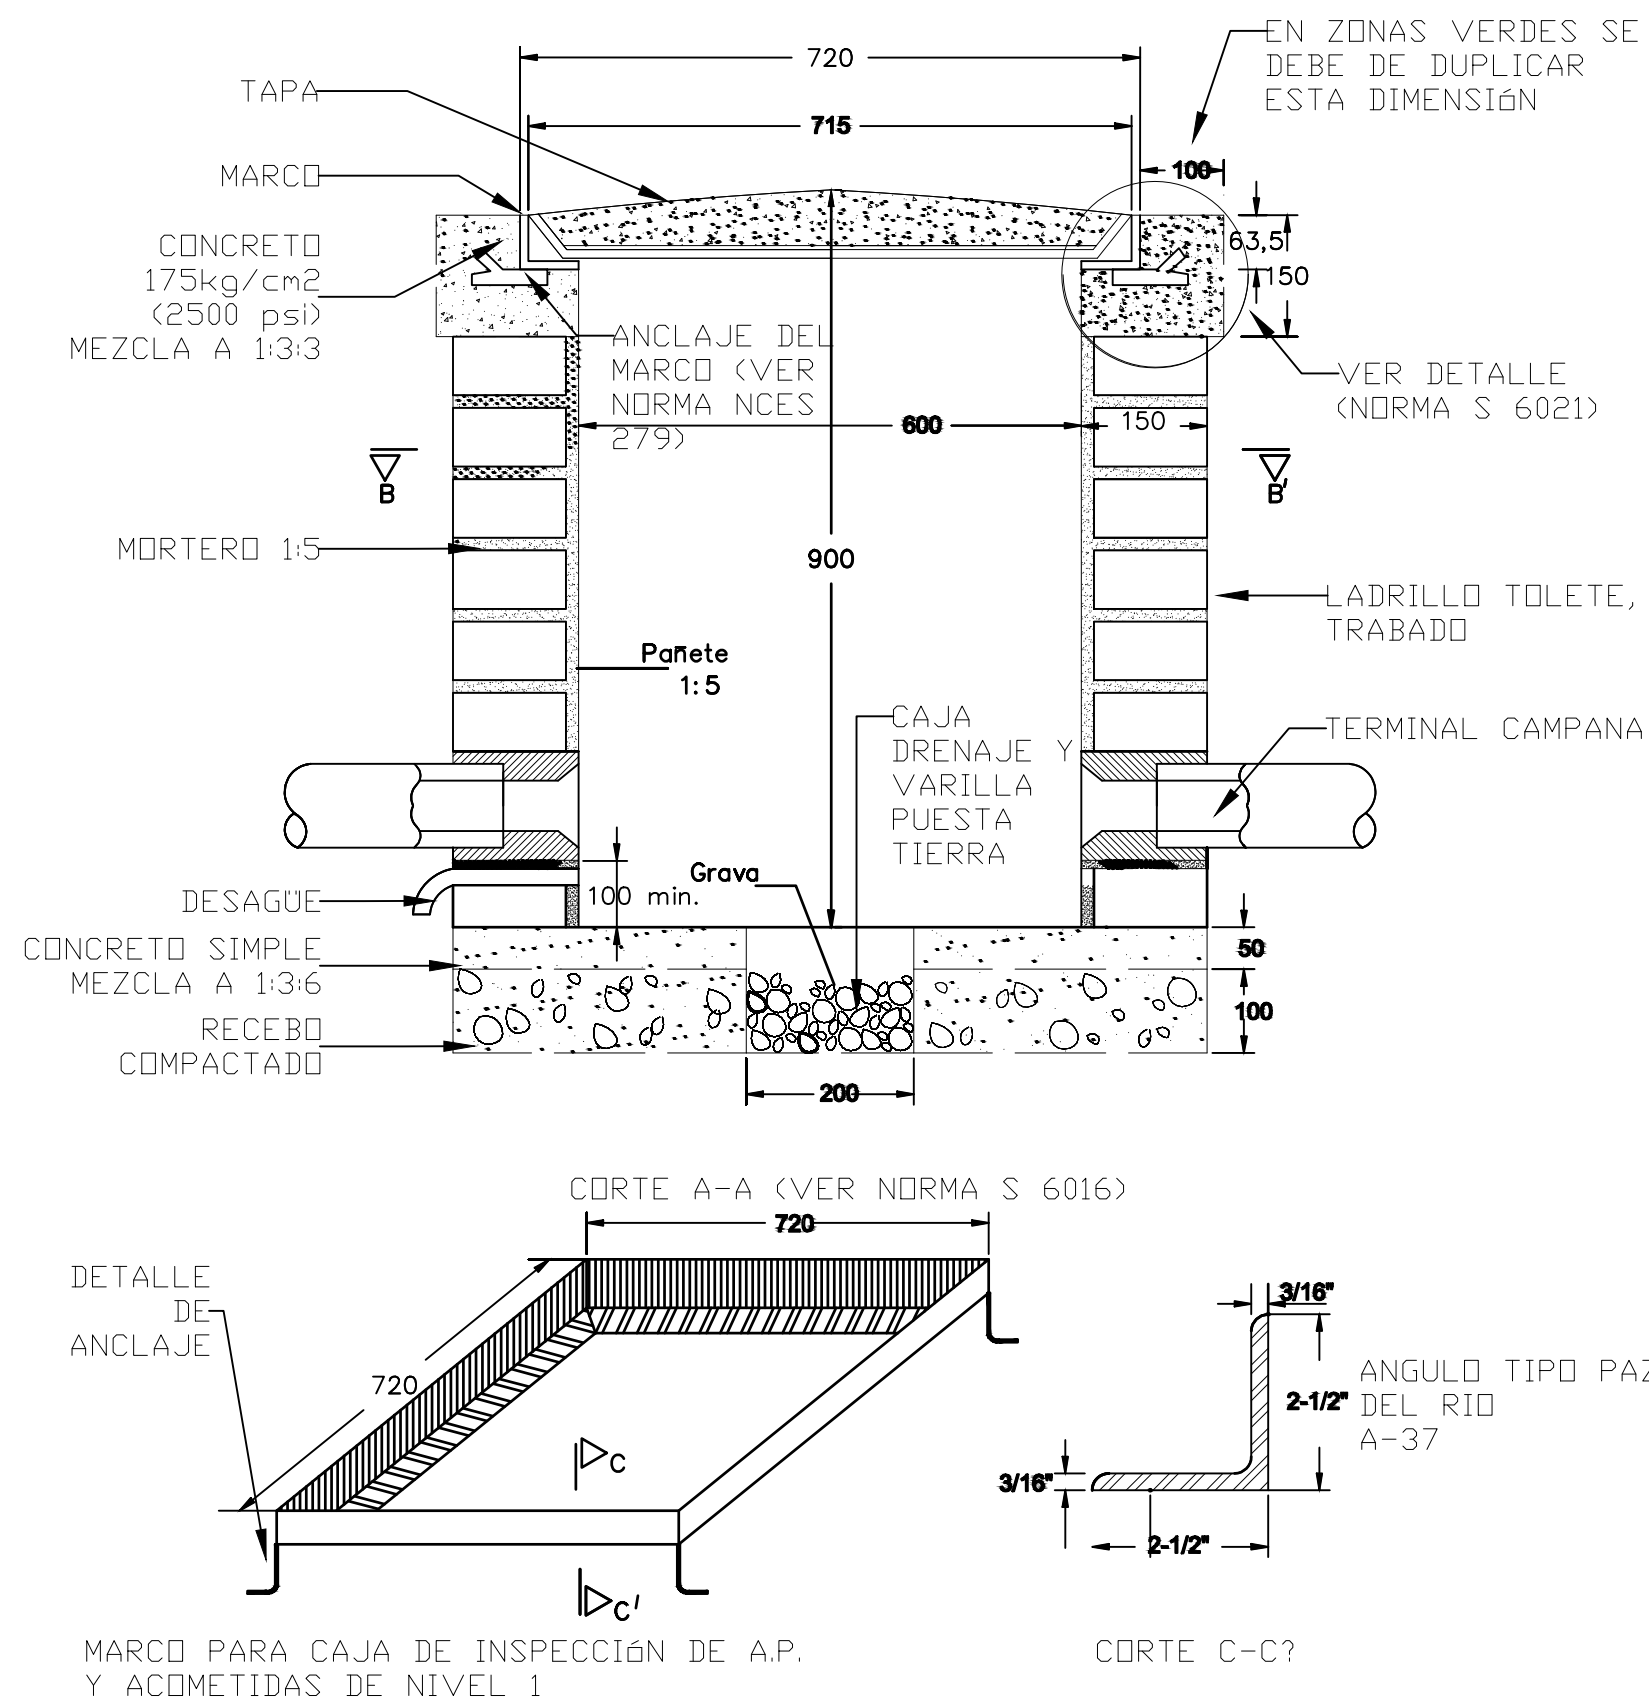


2 PLANTA NIVEL1- CUARTO ELÉCTRICO PROYECTADO

Escala: 1:30

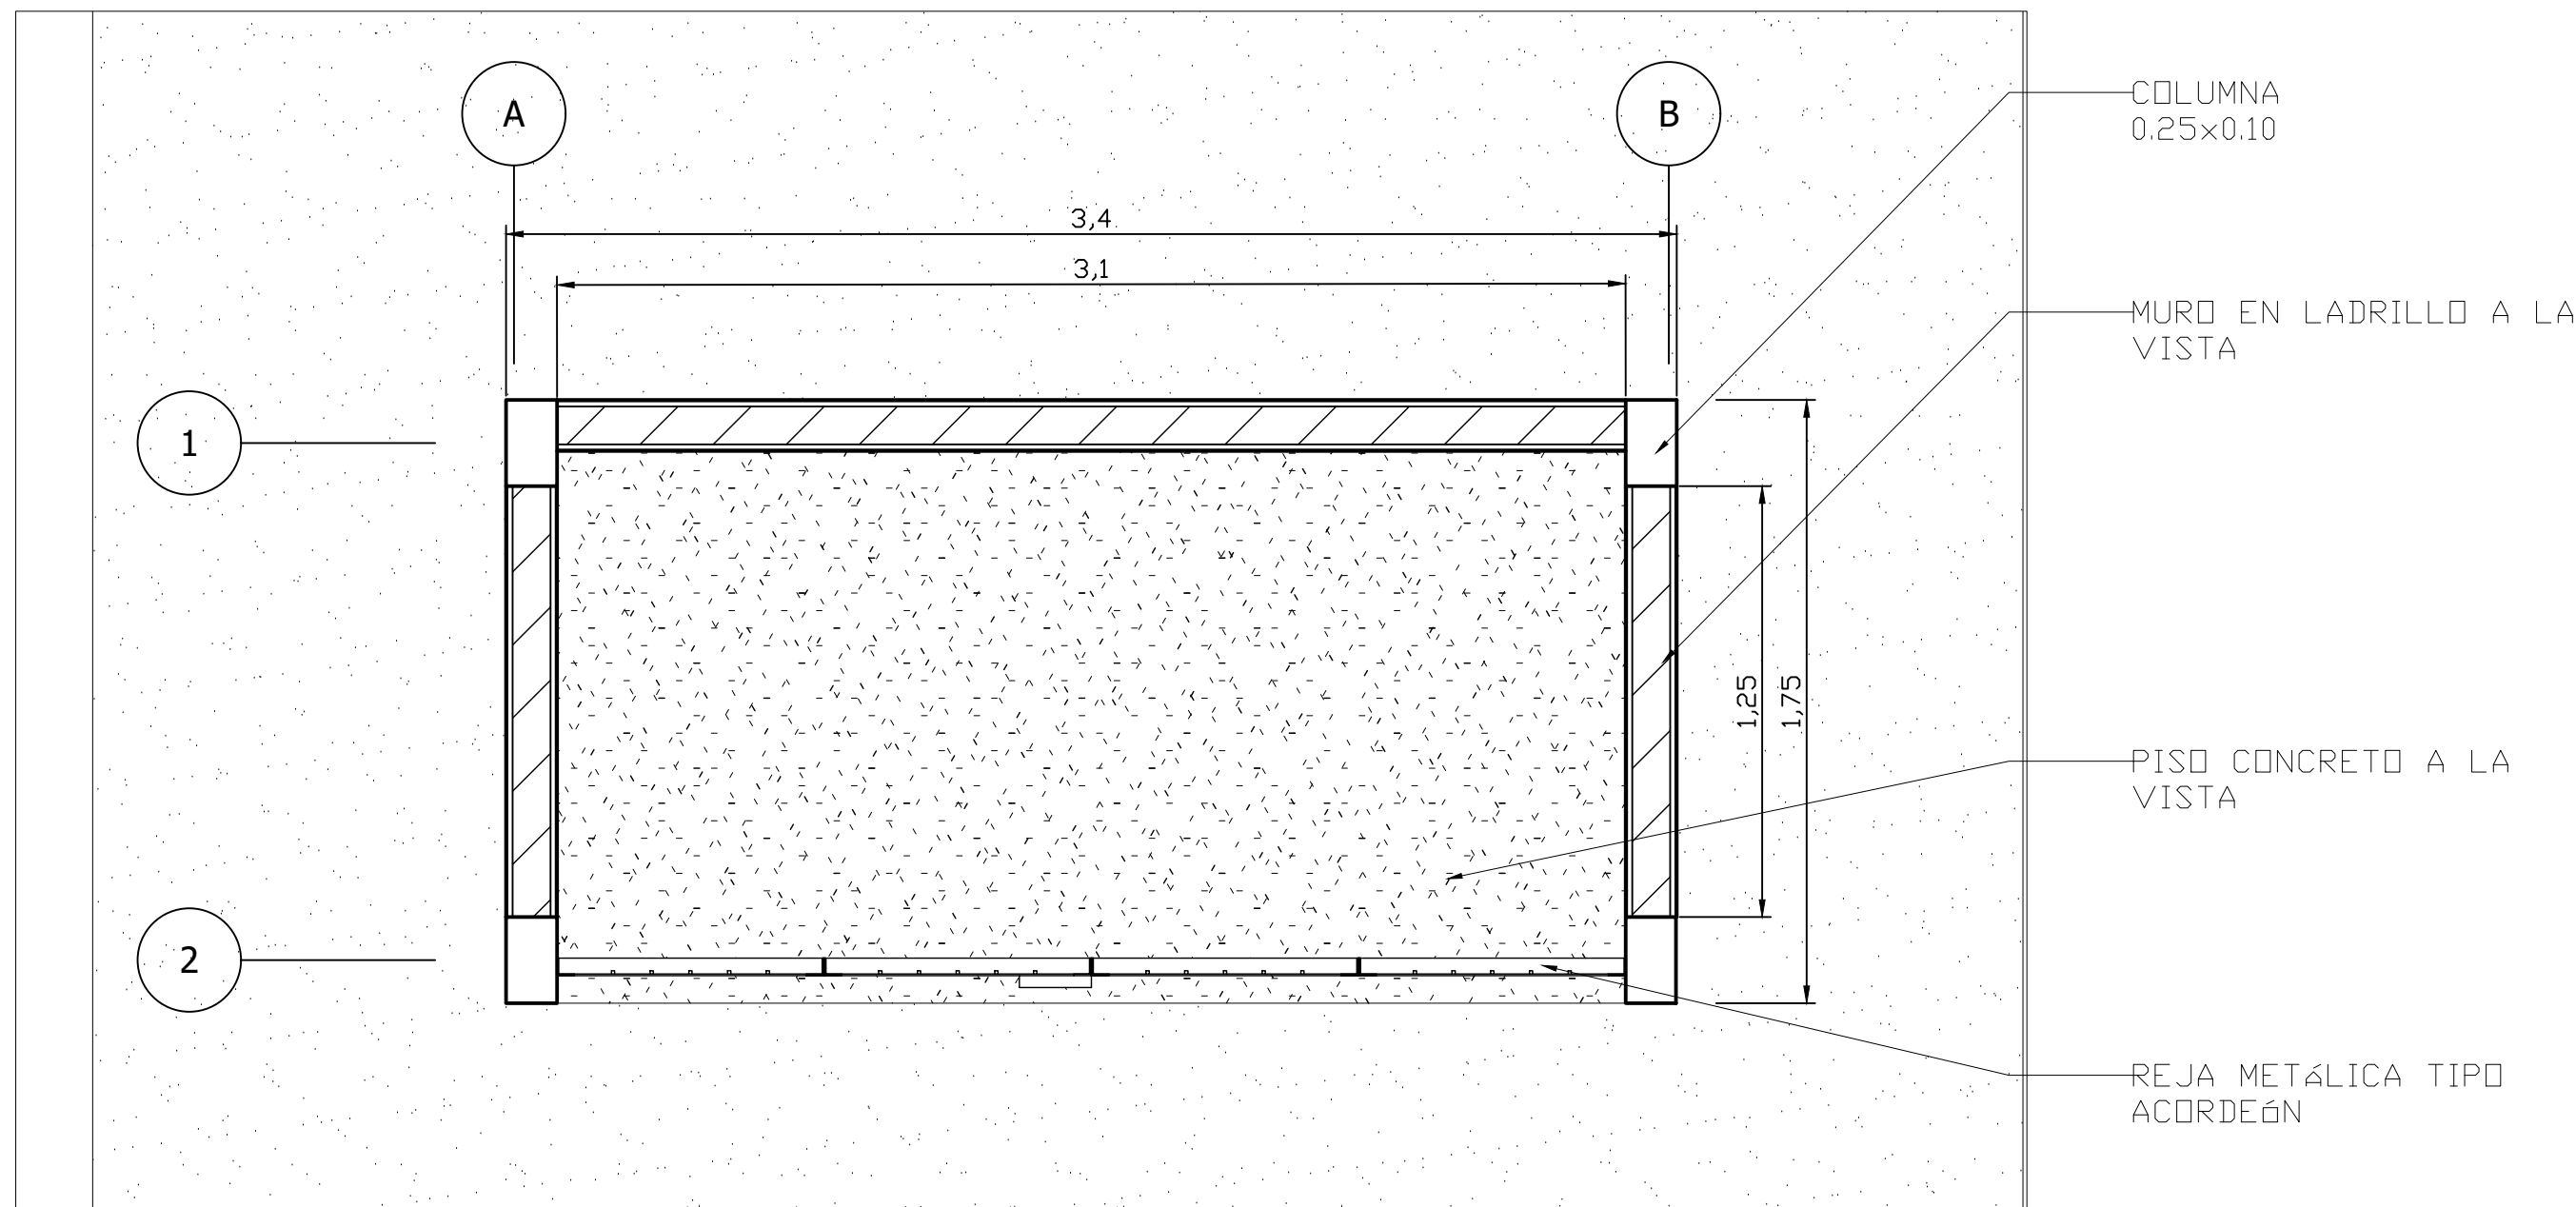


4 ALZADO DE FACHADA- CUARTO ELÉCTRICO PROYECTADO

Escala: 1:30

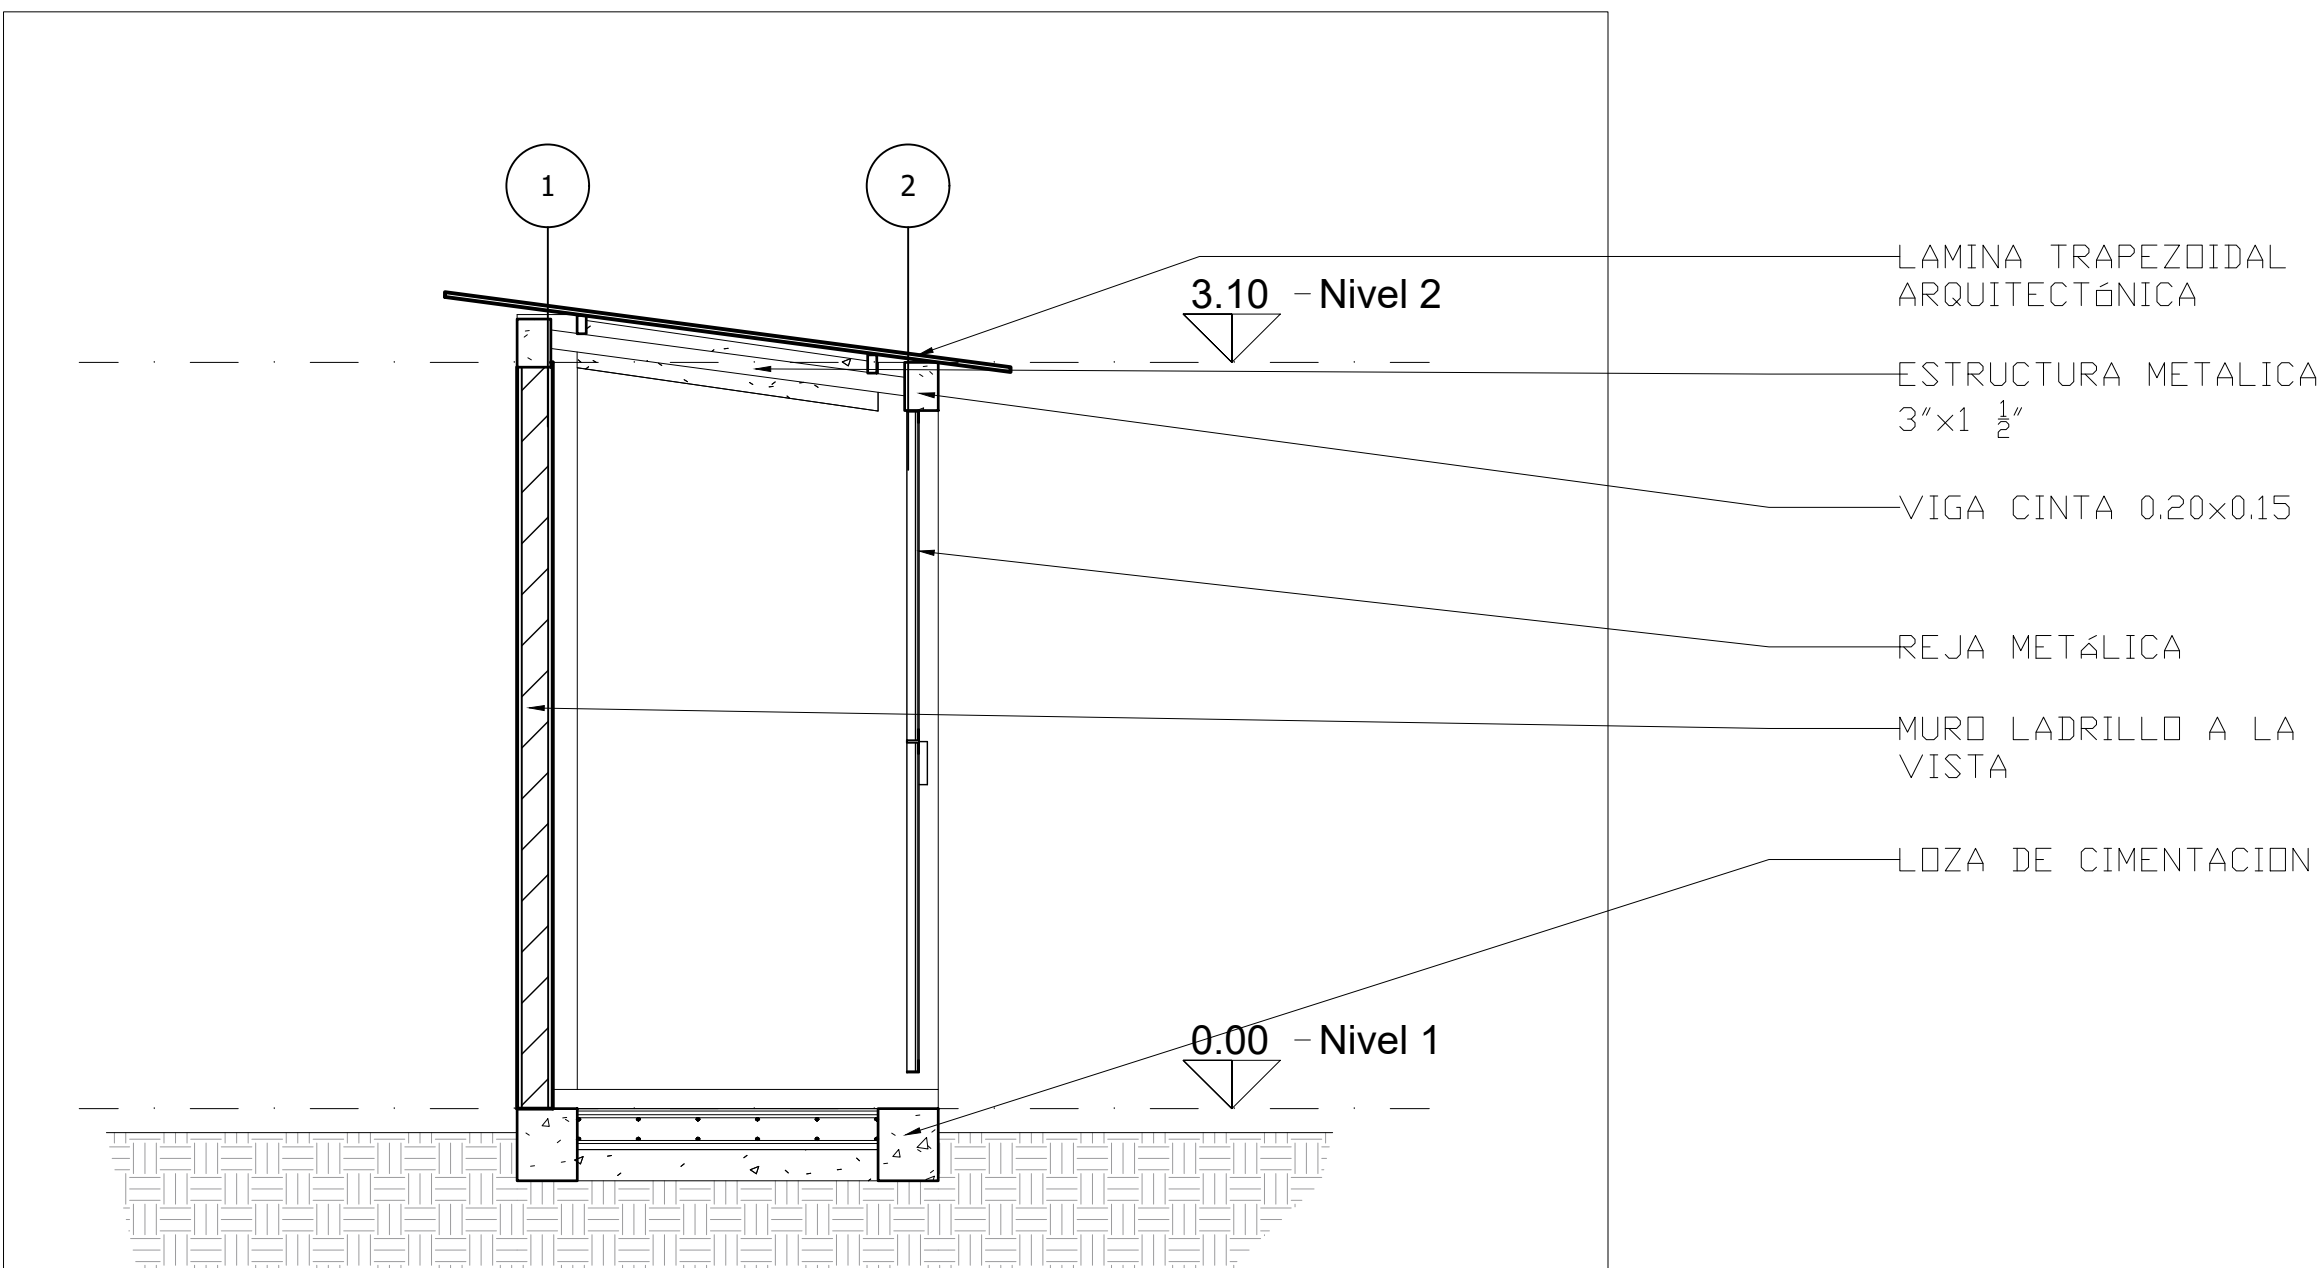


3 PLANATA DE CUBIERTA -CUARTO ELÉCTRICO PROYECTADO

1:20

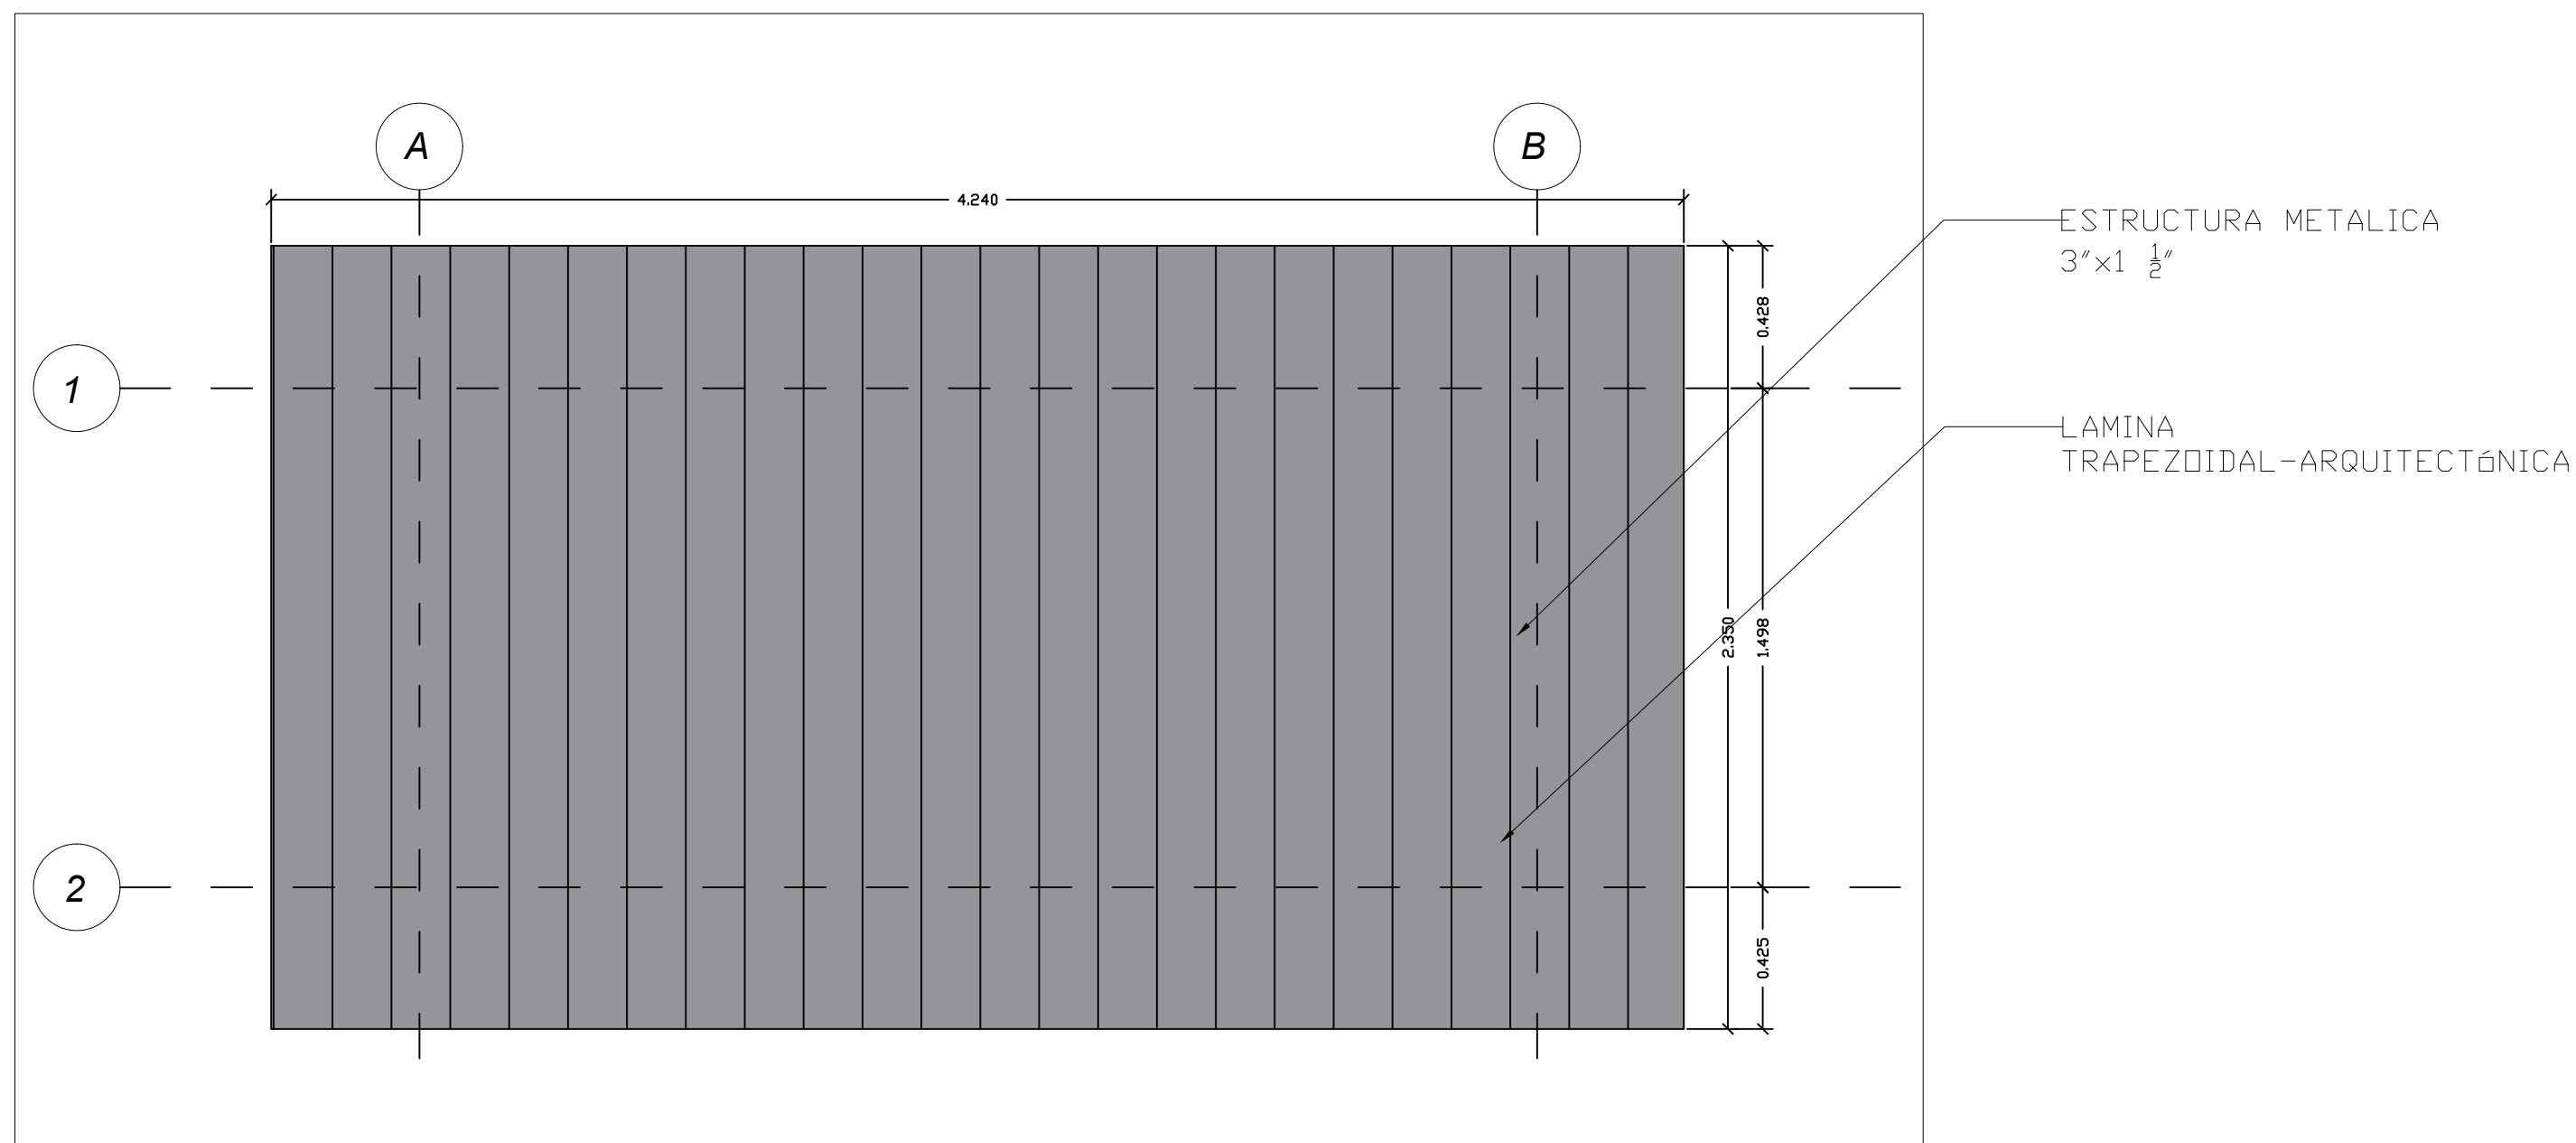


5 CORTE TRANSVERSAL -CUARTO ELÉCTRICO PROYECTADO

1:40

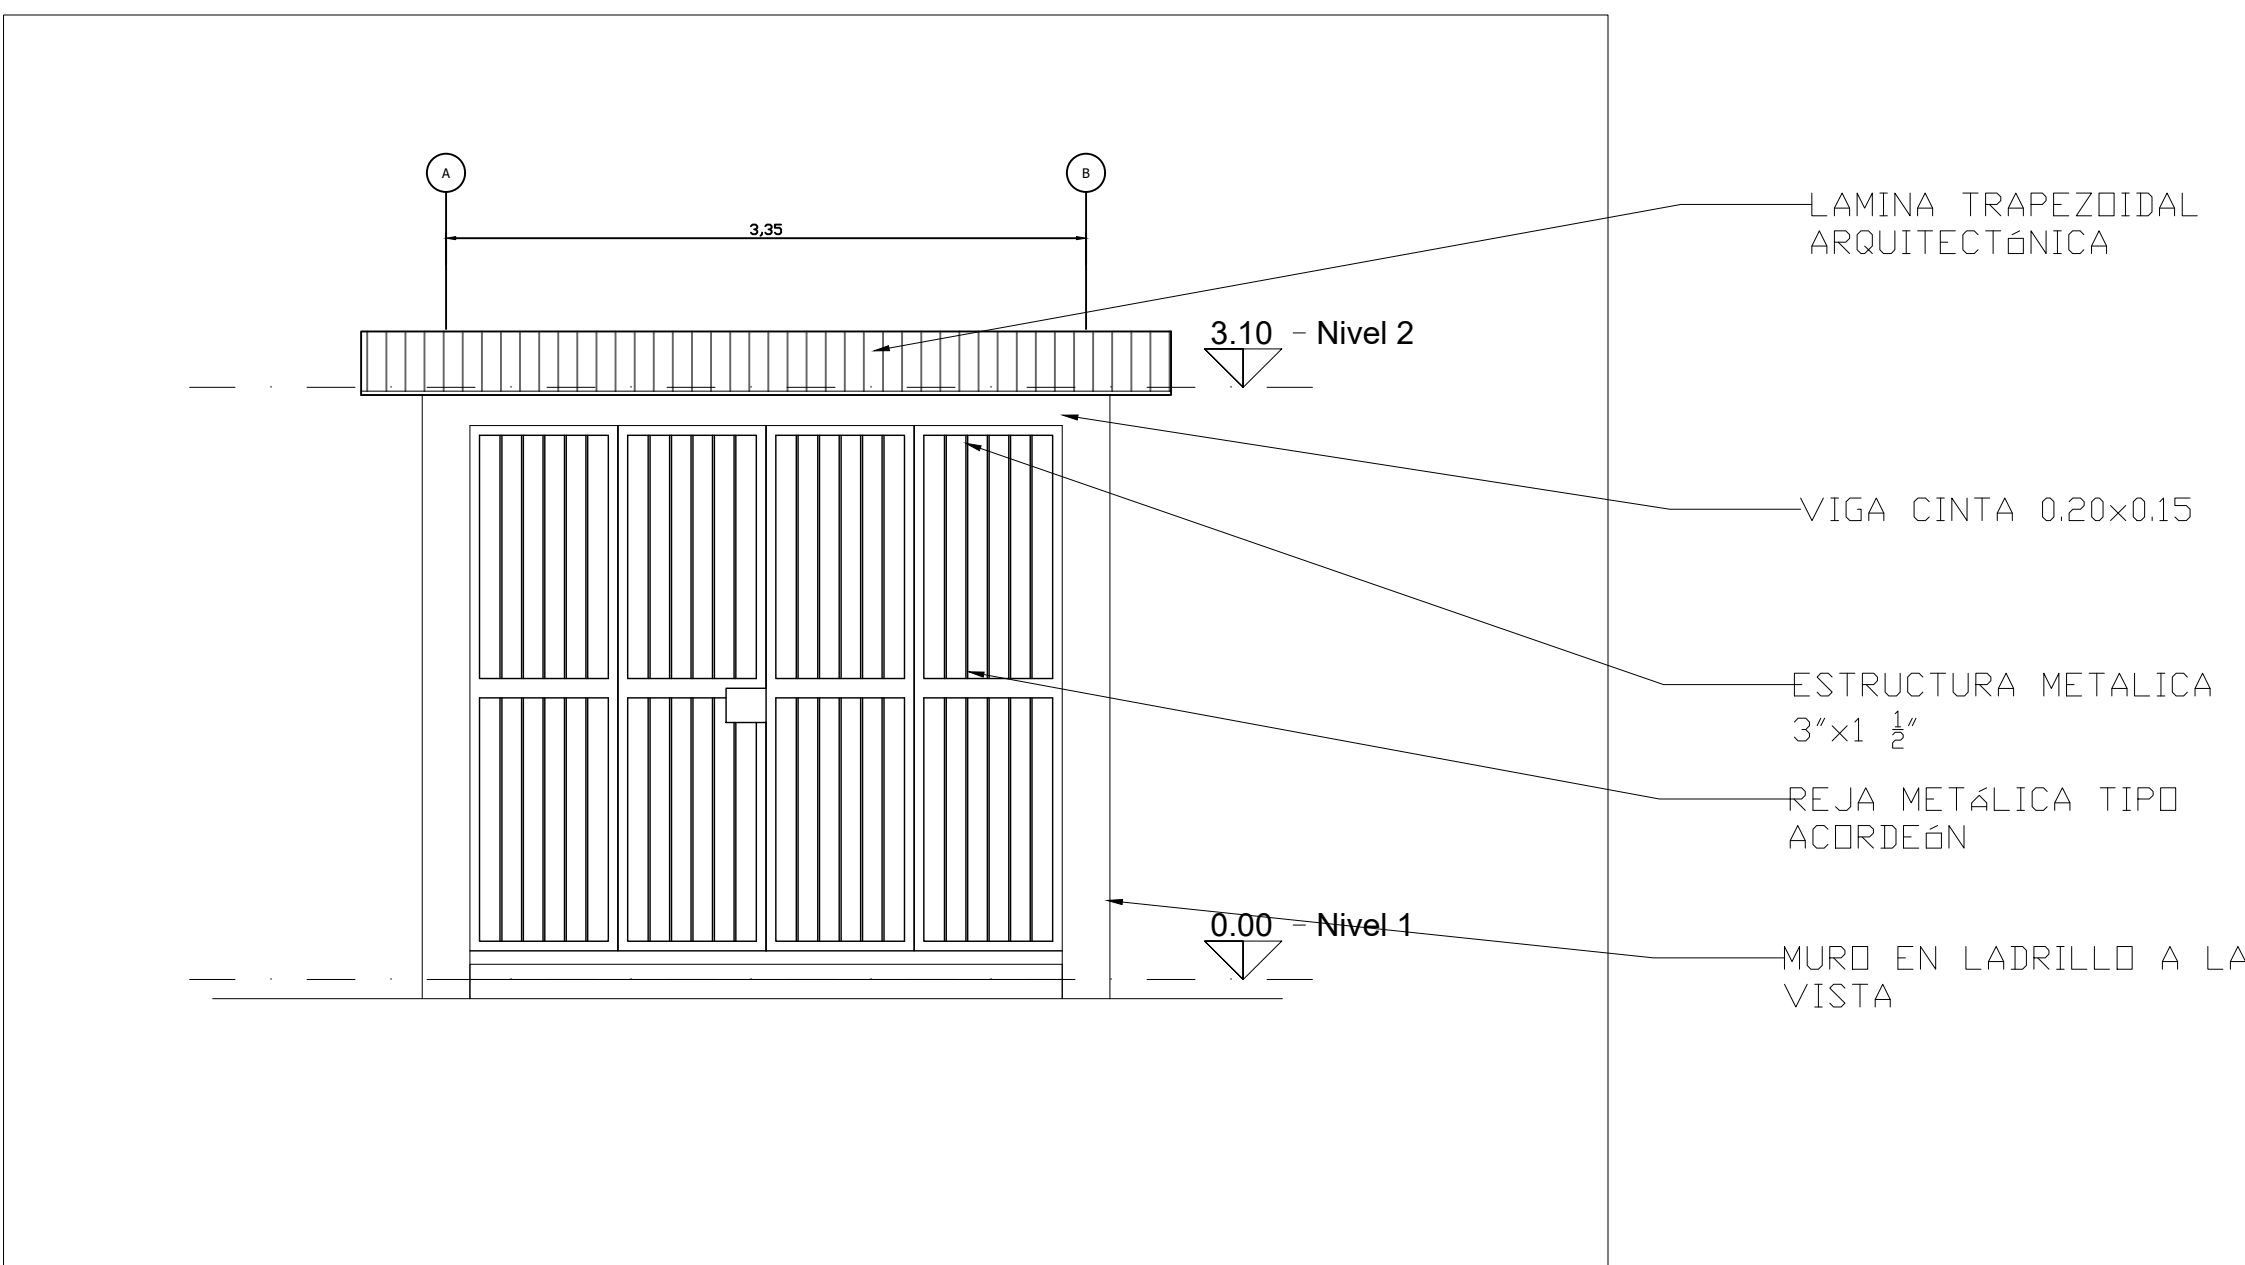

EQUIPO TÉCNICO

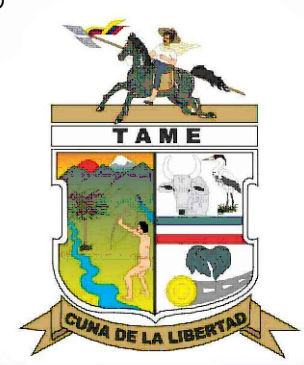

DEPARTAMENTO - ARAUCA


FIRMA RESPONSABLE:

SAMUEL ANDRÉS SARMIENTO HURTADO
MAT. PROF.: A35202023-1116806932
ARQUITECTO

NOMBRE DEL PROYECTO:

IMPLEMENTACIÓN DE SISTEMAS DE
ENERGÍA FOTOVOLTAICA EN
INSTITUCIONES EDUCATIVAS DEL
MUNICIPIO DE TAME, DEPARTAMENTO
DE ARAUCA.

LOCALIZACIÓN:

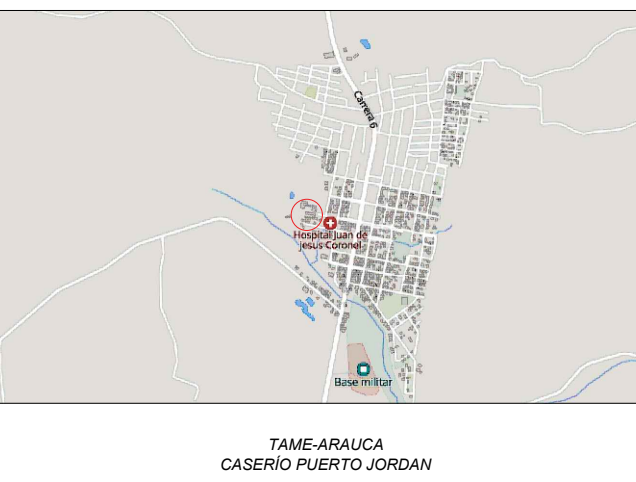

NOTAS

FECHA

NOTAS:

- NO TOMAR MEDIDAS SOBRE EL PLANO

CONTIENE

- DETALLES DE CUARTO ELECTRICO
- DETALLES DE CAJAS DE INSPECCIÓN

FASE DEL PROYECTO:

ARCHIVO

3. I.E. PROMOCION AGROPECUARIA

PLANOS DE REFERENCIA

VERSION

PLANO:

2025

DIBUJO:

ESCALA

INDICADA

FECHA

09/10/2025

PLANO N°:

ARQ_CELÉ_003

PLANCHA N°:


03

DE:

05


1 ALZADO DE FACHADA FRONTAL - MÓDULO EDUCATIVO

Escala: 1:50

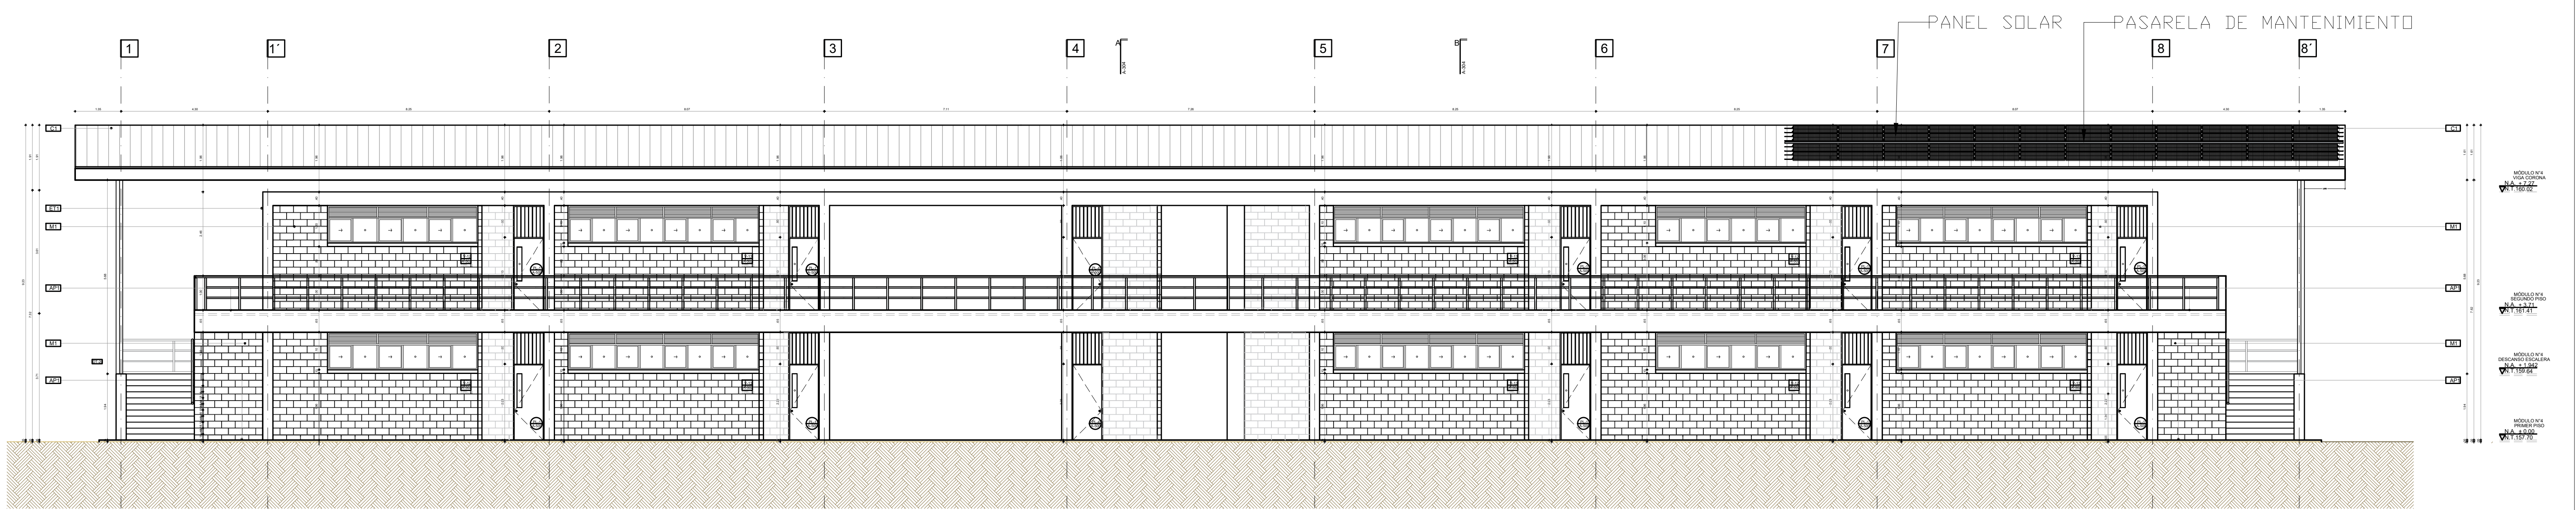


2 ALZADO DE FACHADA LATERAL DERECHA - MÓDULO EDUCATIVO

Escala: 1:20

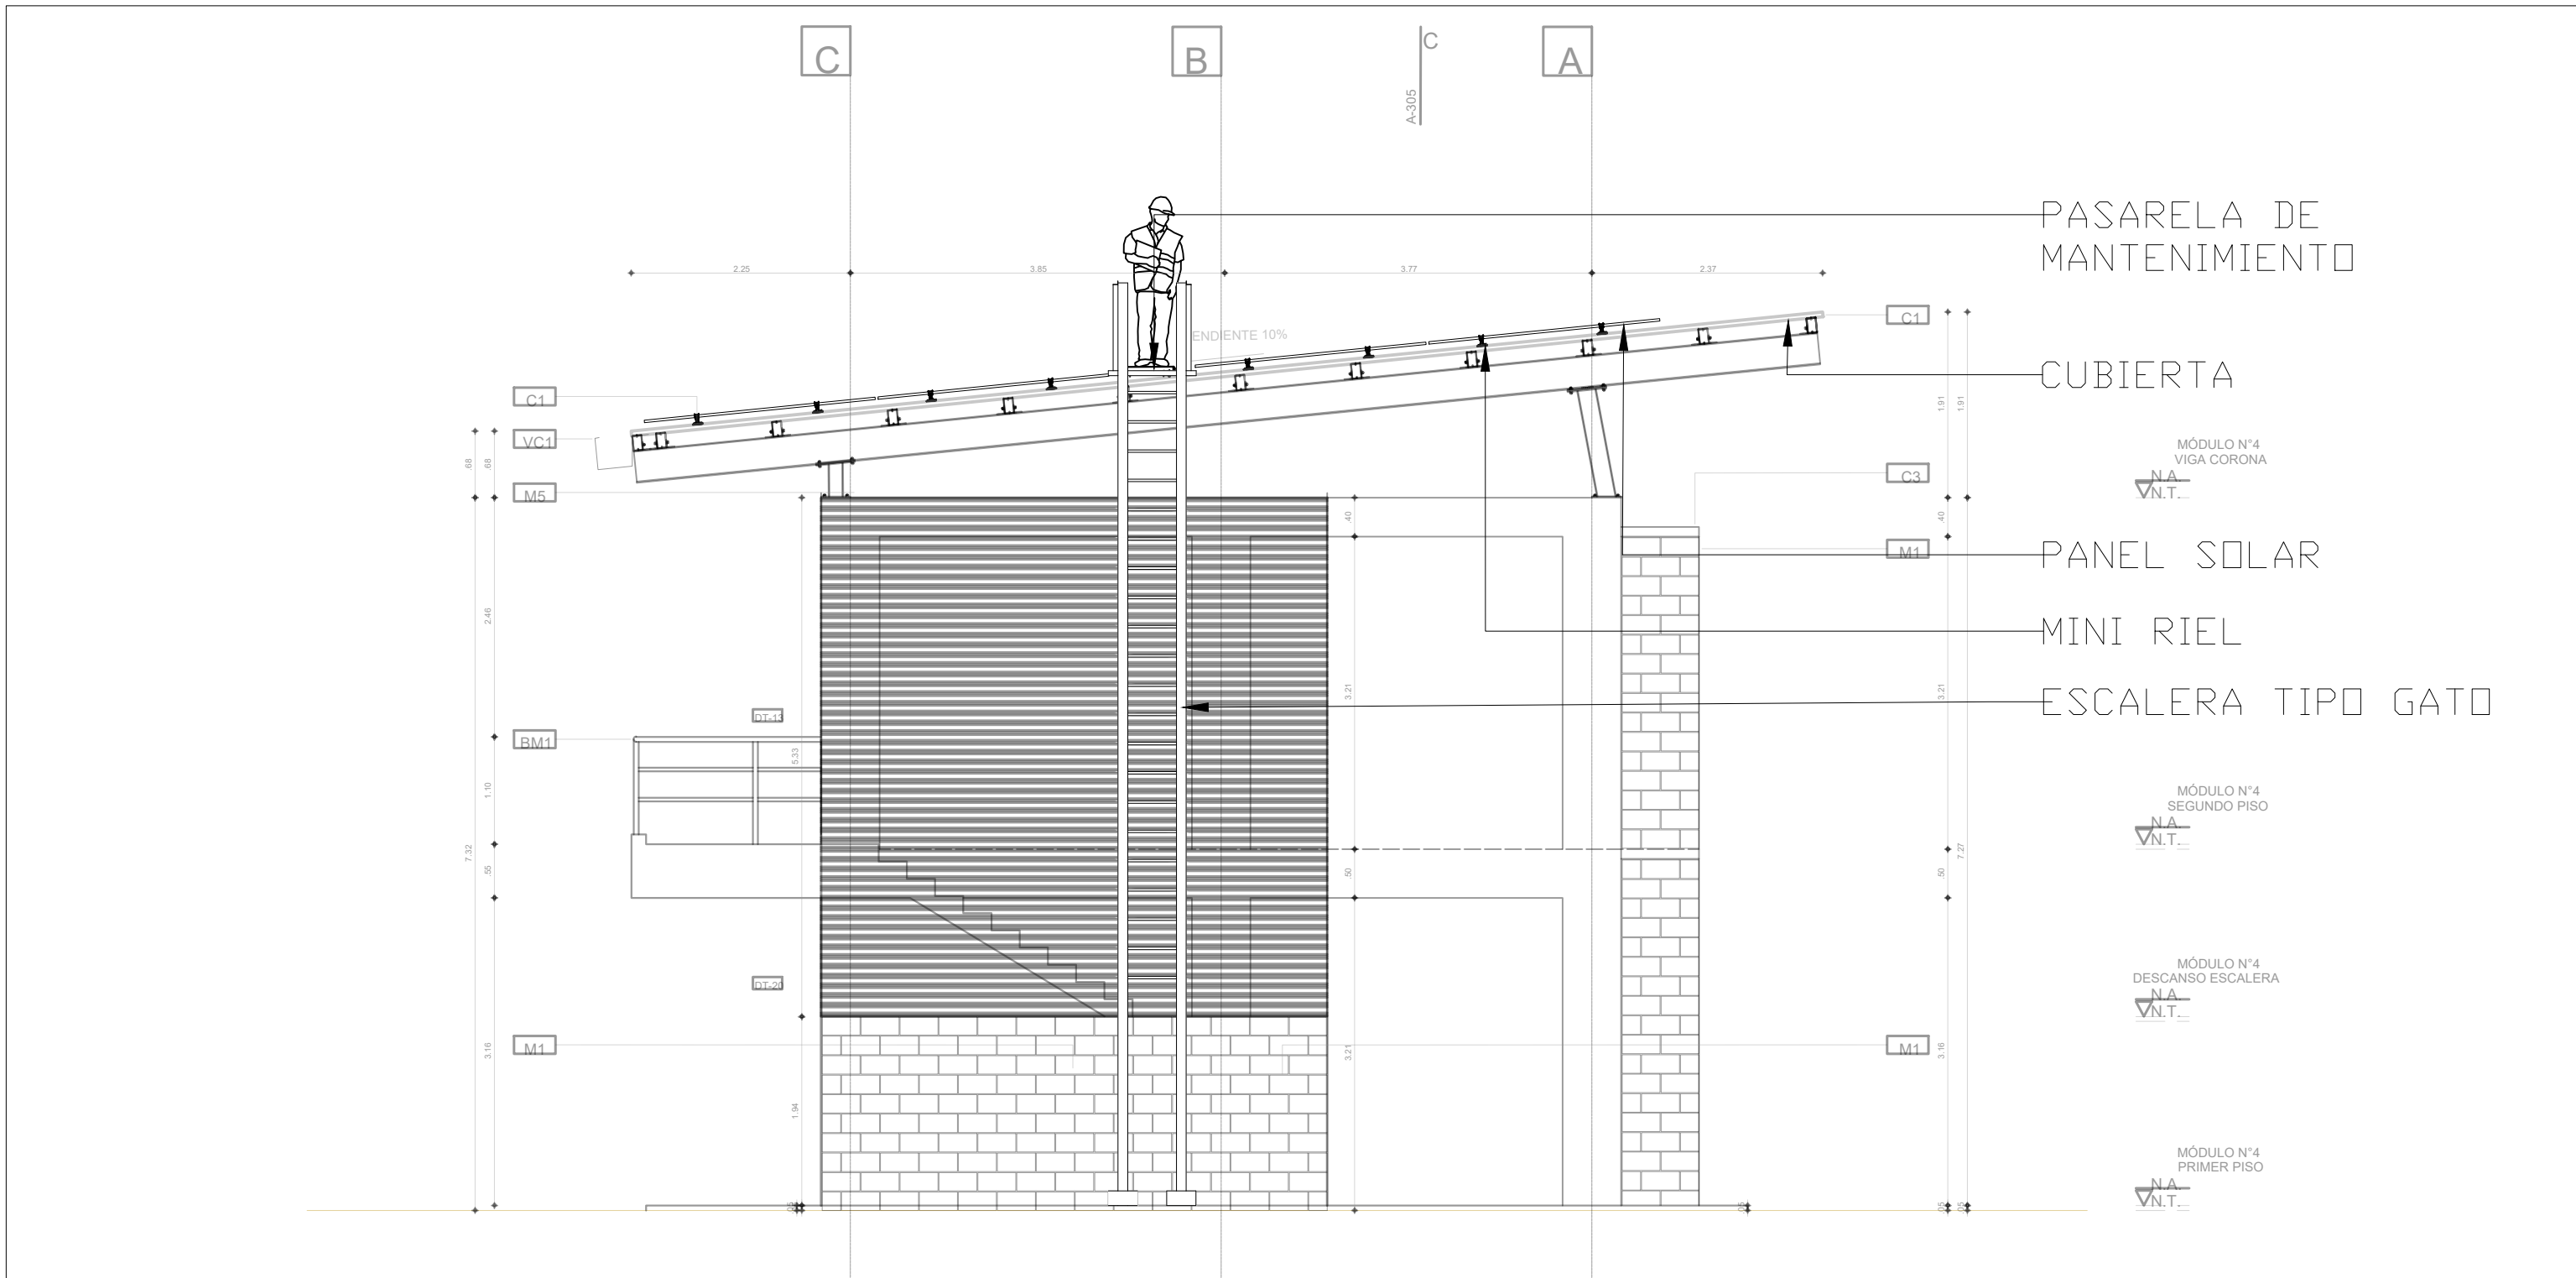


4 VISTA ISOMETRICA ESCALERA DE ACCESO PROYECTADA

Escala: 1:...

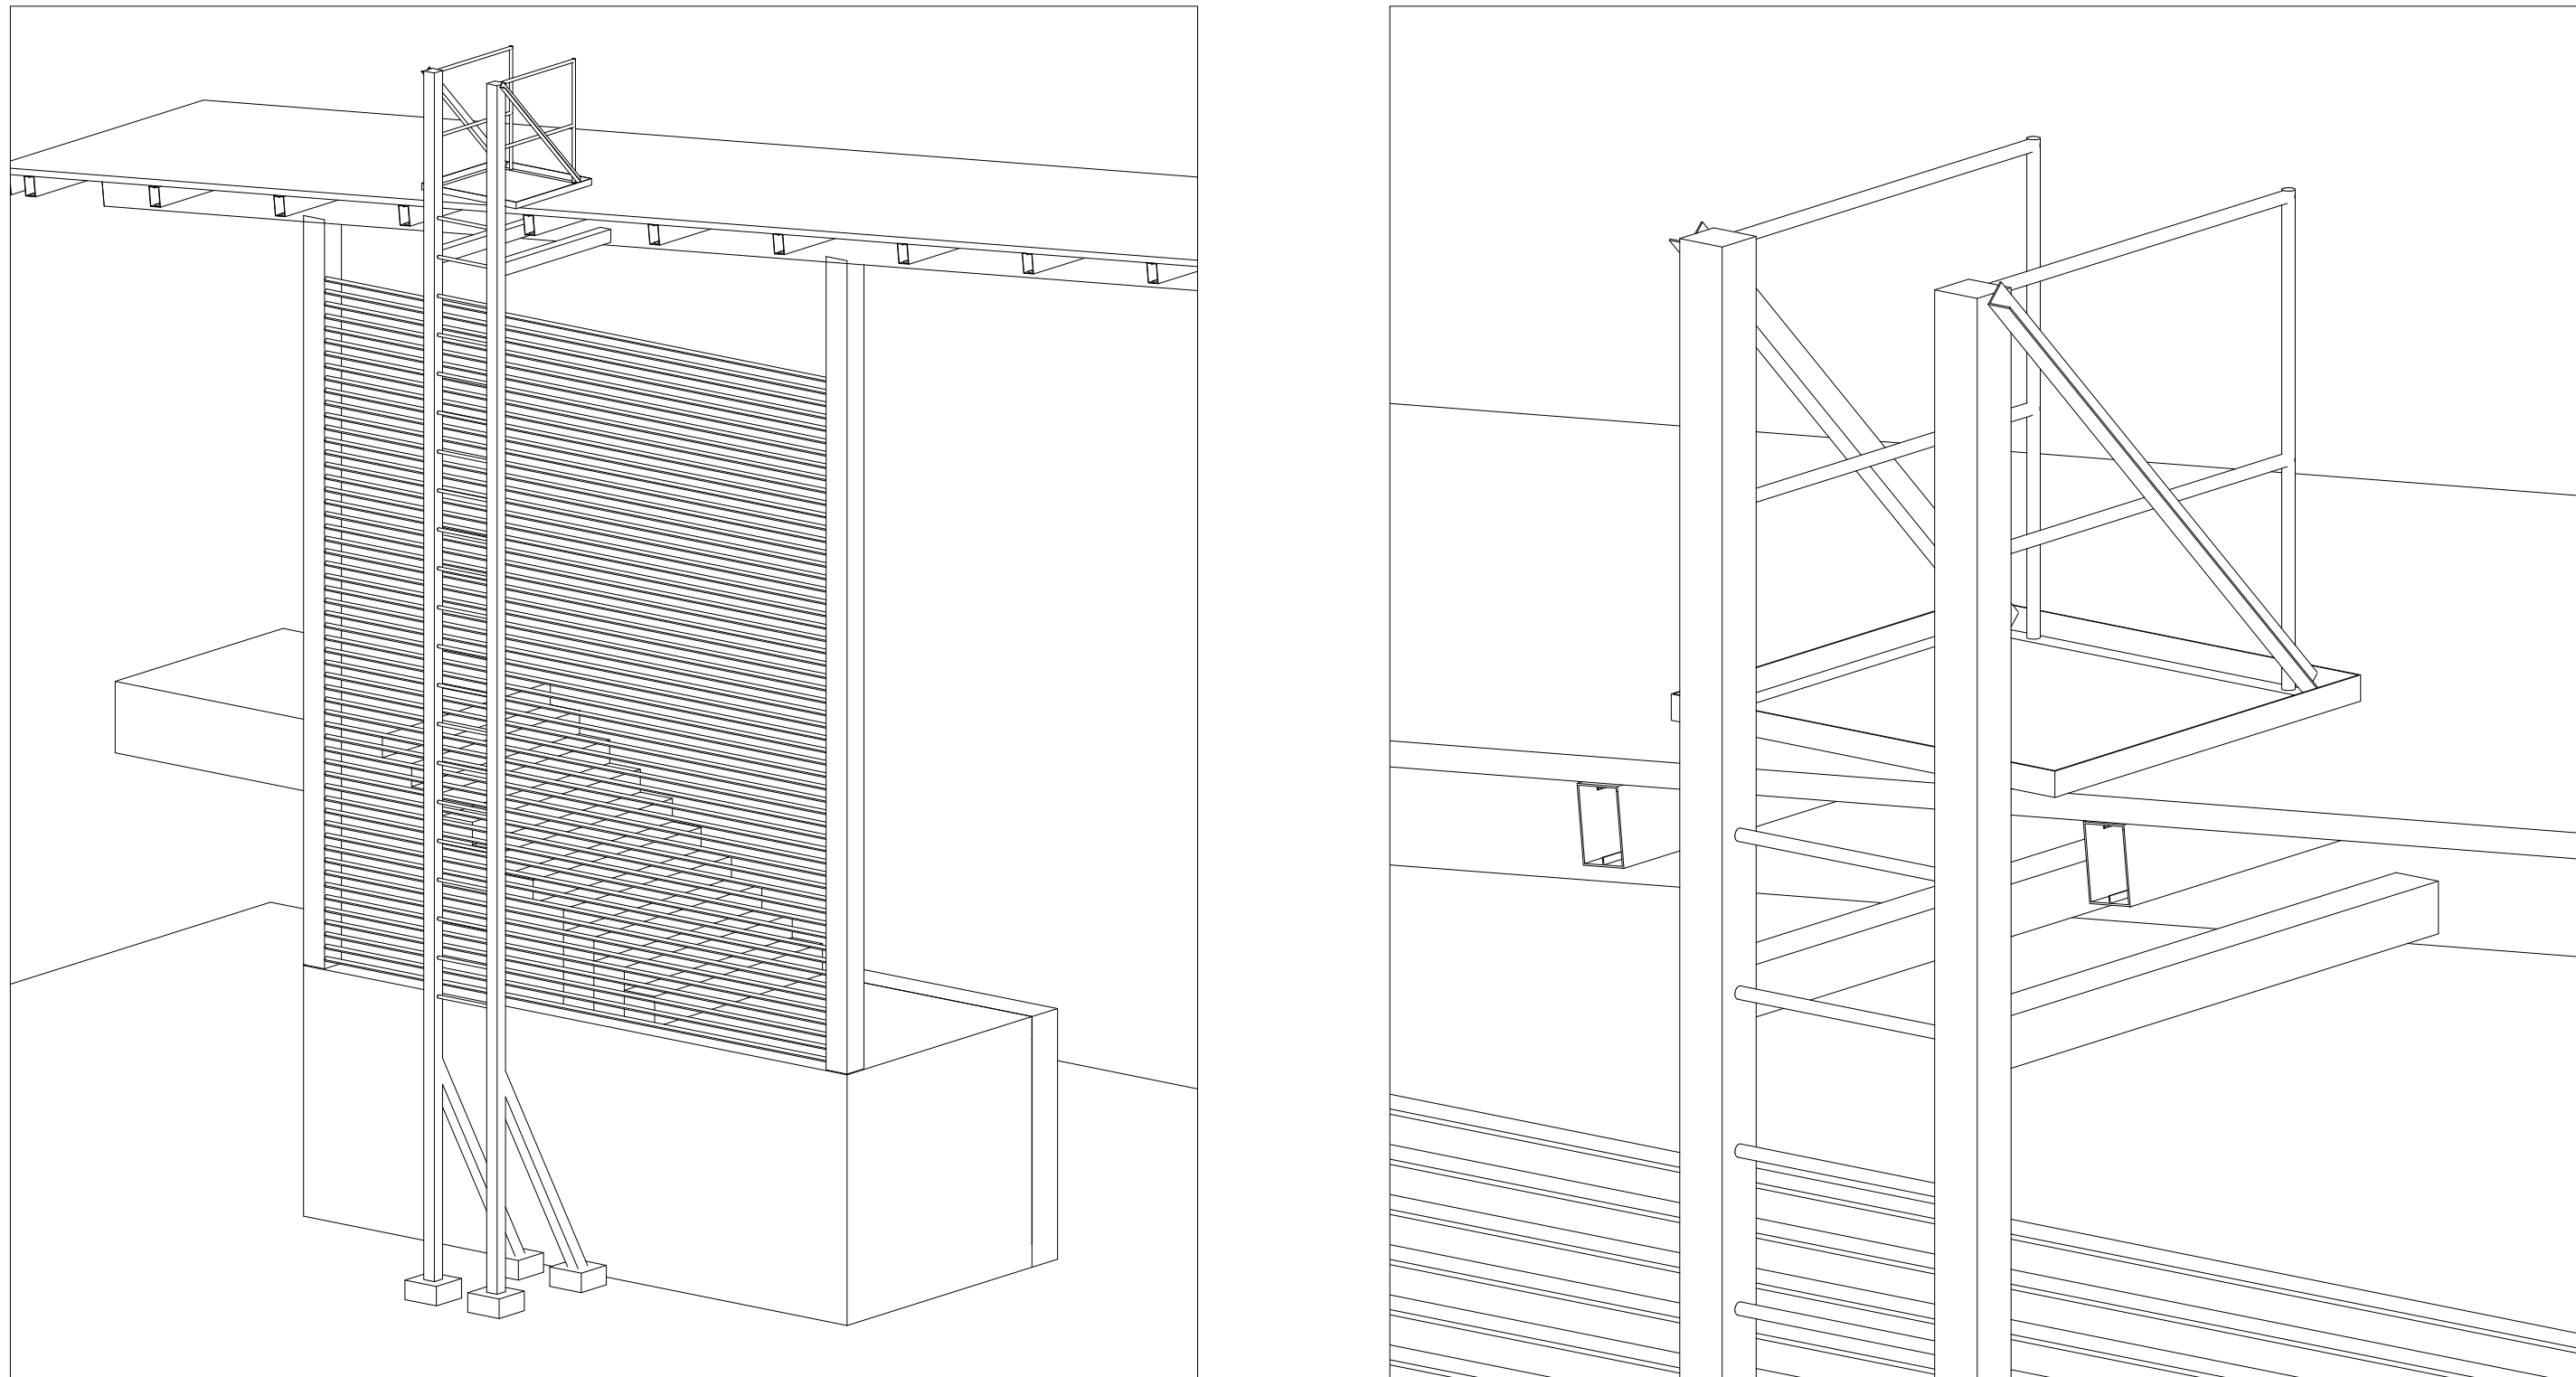


3 VISTA EN PLANTA DE MODULOS FV

Escala: 1:100

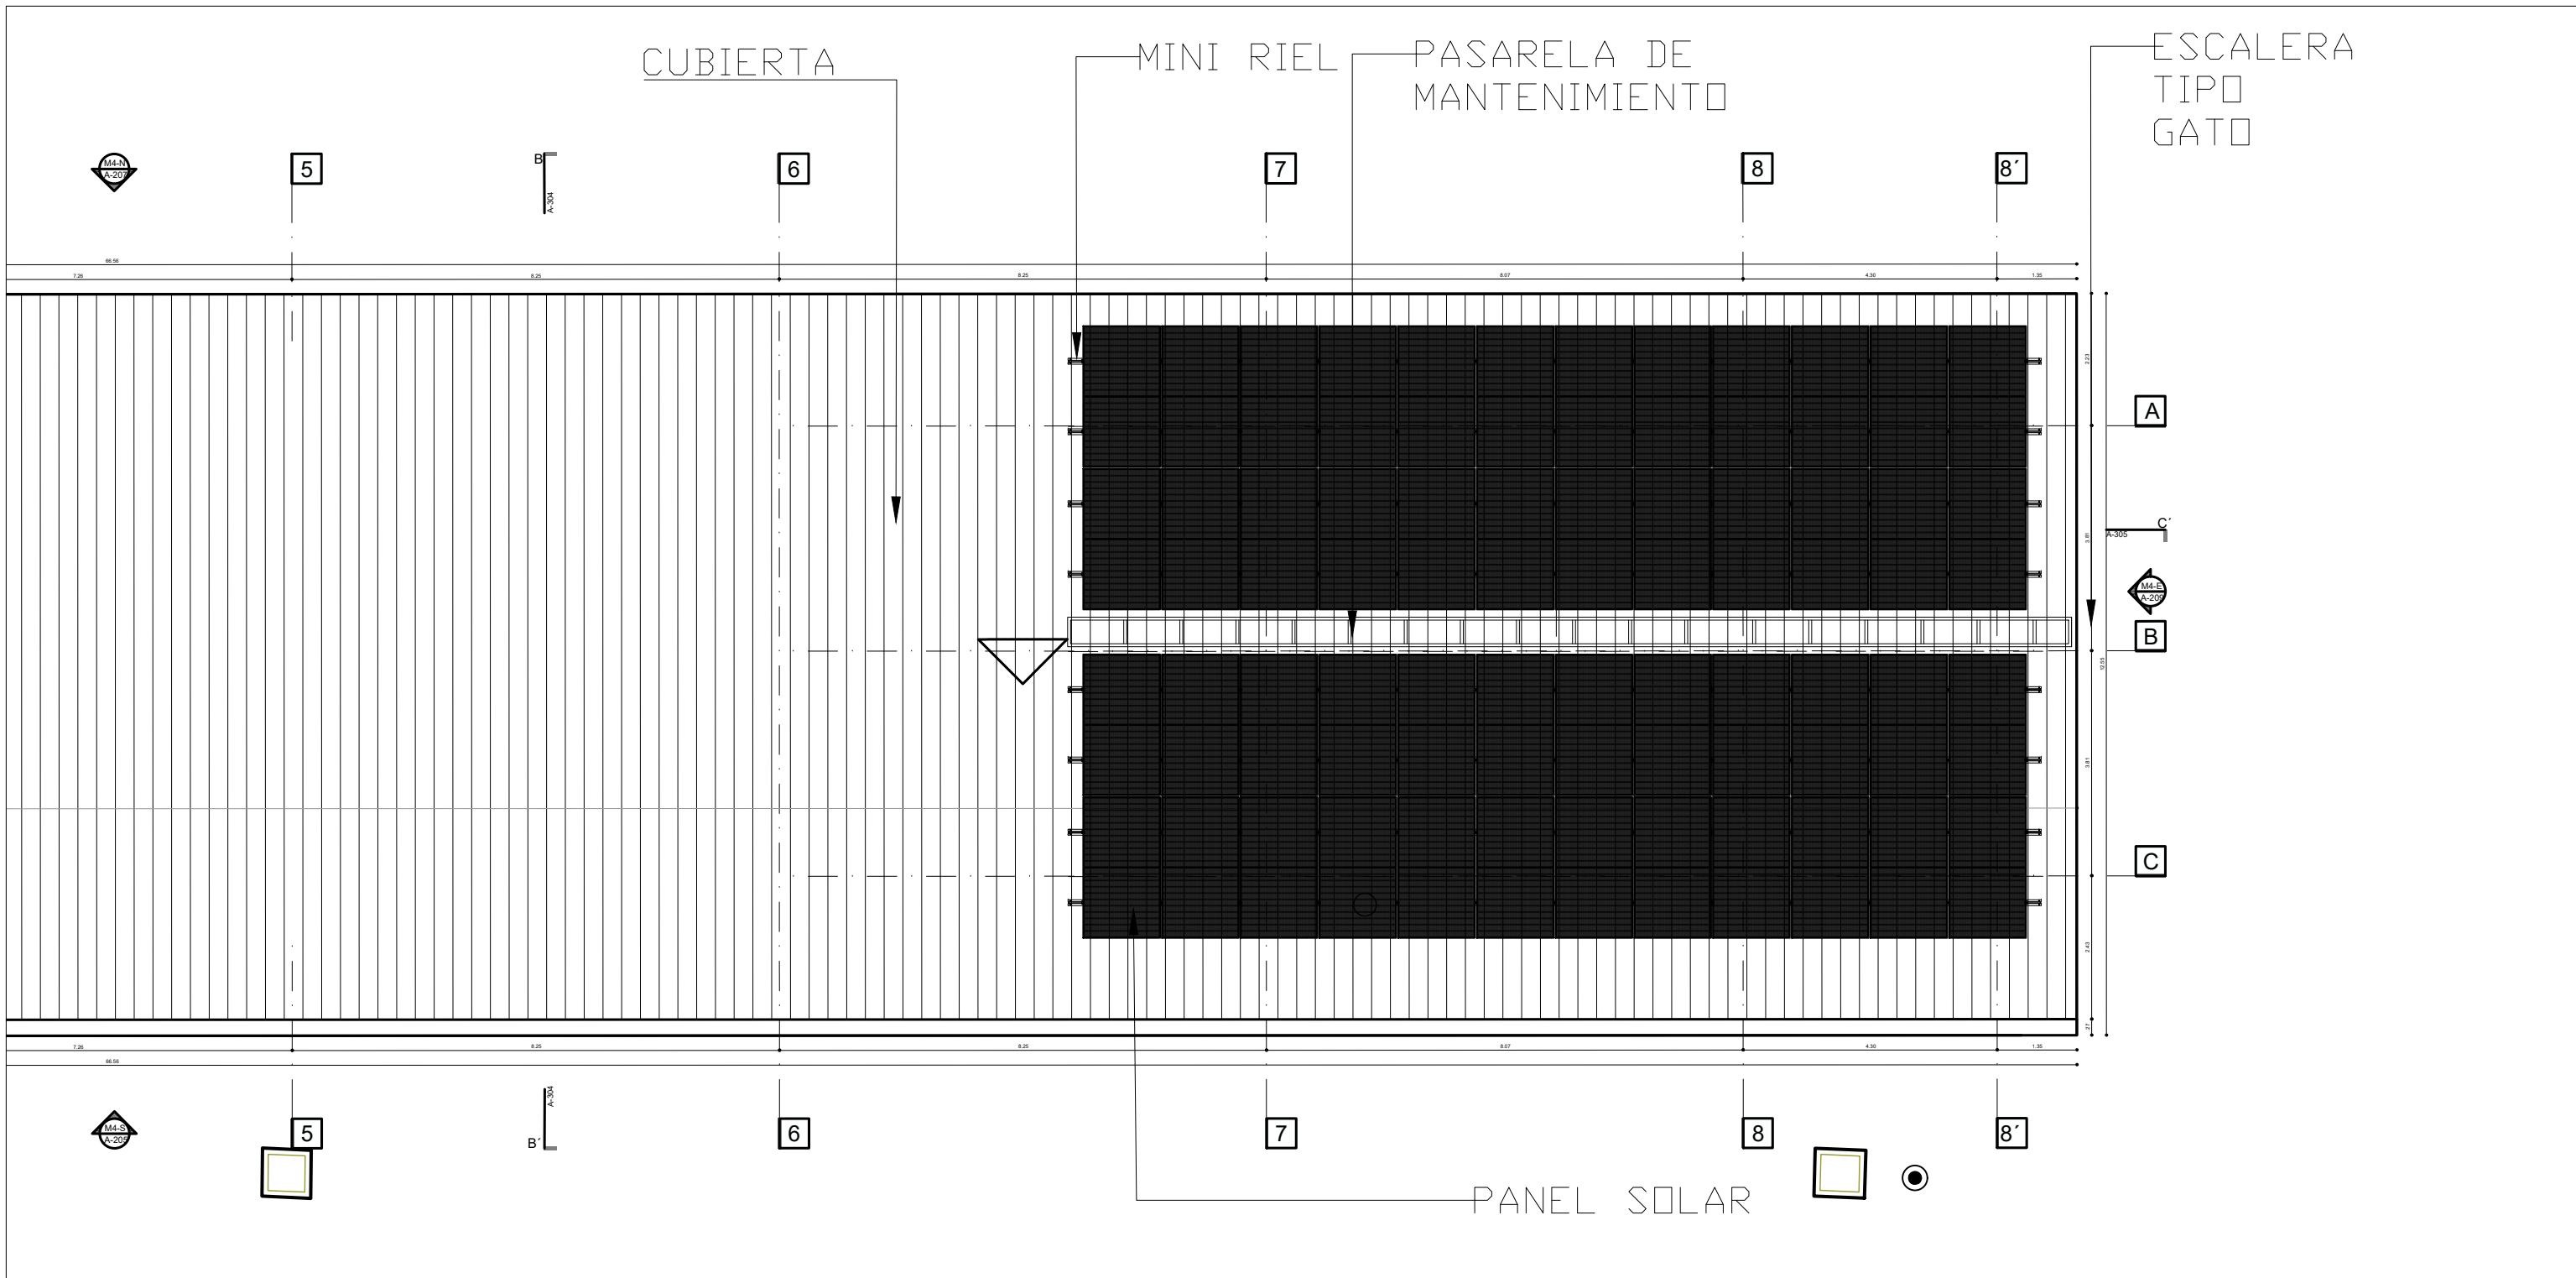

EQUIPO TÉCNICO

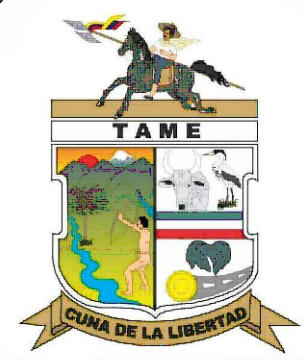

TAME
DEPARTAMENTO - ARAUCA

FIRMA RESPONSABLE:


Samuel Andrés Sarmiento Hurtado

SAMUEL ANDRÉS SARMIENTO HURTADO
MAT. PROF.: A35202023-1116806932
ARQUITECTO

NOMBRE DEL PROYECTO:

IMPLEMENTACIÓN DE SISTEMAS DE
ENERGÍA FOTOVOLTAICA EN
INSTITUCIONES EDUCATIVAS DEL
MUNICIPIO DE TAME, DEPARTAMENTO
DE ARAUCA.

LOCALIZACIÓN:

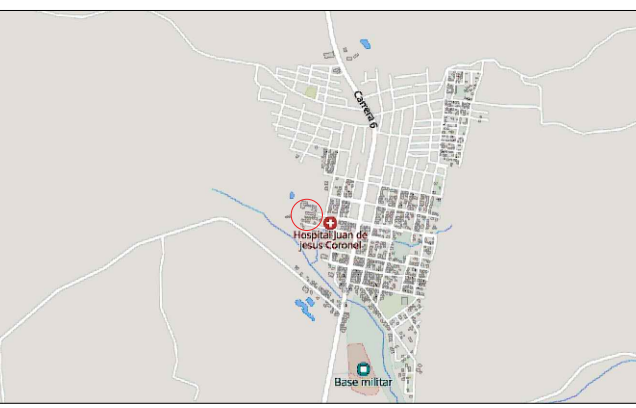

TAME-ARAUCA
CASERIO PUERTO JORDAN

NOTAS

FECHA

NOTAS:

- NO TOMAR MEDIDAS SOBRE EL PLANO

CONTIENE

- ALZADOS Y PLANTA SOLUCIÓN FOTOVOLTAICA
- VISTA ISOMETRÍA DE ESCALERA PROYECTADA

FASE DEL PROYECTO:

ARCHIVO

3. I.E. PROMOCIÓN AGROPECUARIA

PLANOS DE REFERENCIA

VERSIÓN

PLANO: 2025

DIBUJO:

ESCALA

INDICADA

FECHA

09/10/2025

PLANO N°:

EST_004


PLANCHA N°:

04

DE 05


1 DETALLES DE ANCLAJE DE MÓDULO FV A CUBIERTA

Escala: 1:...

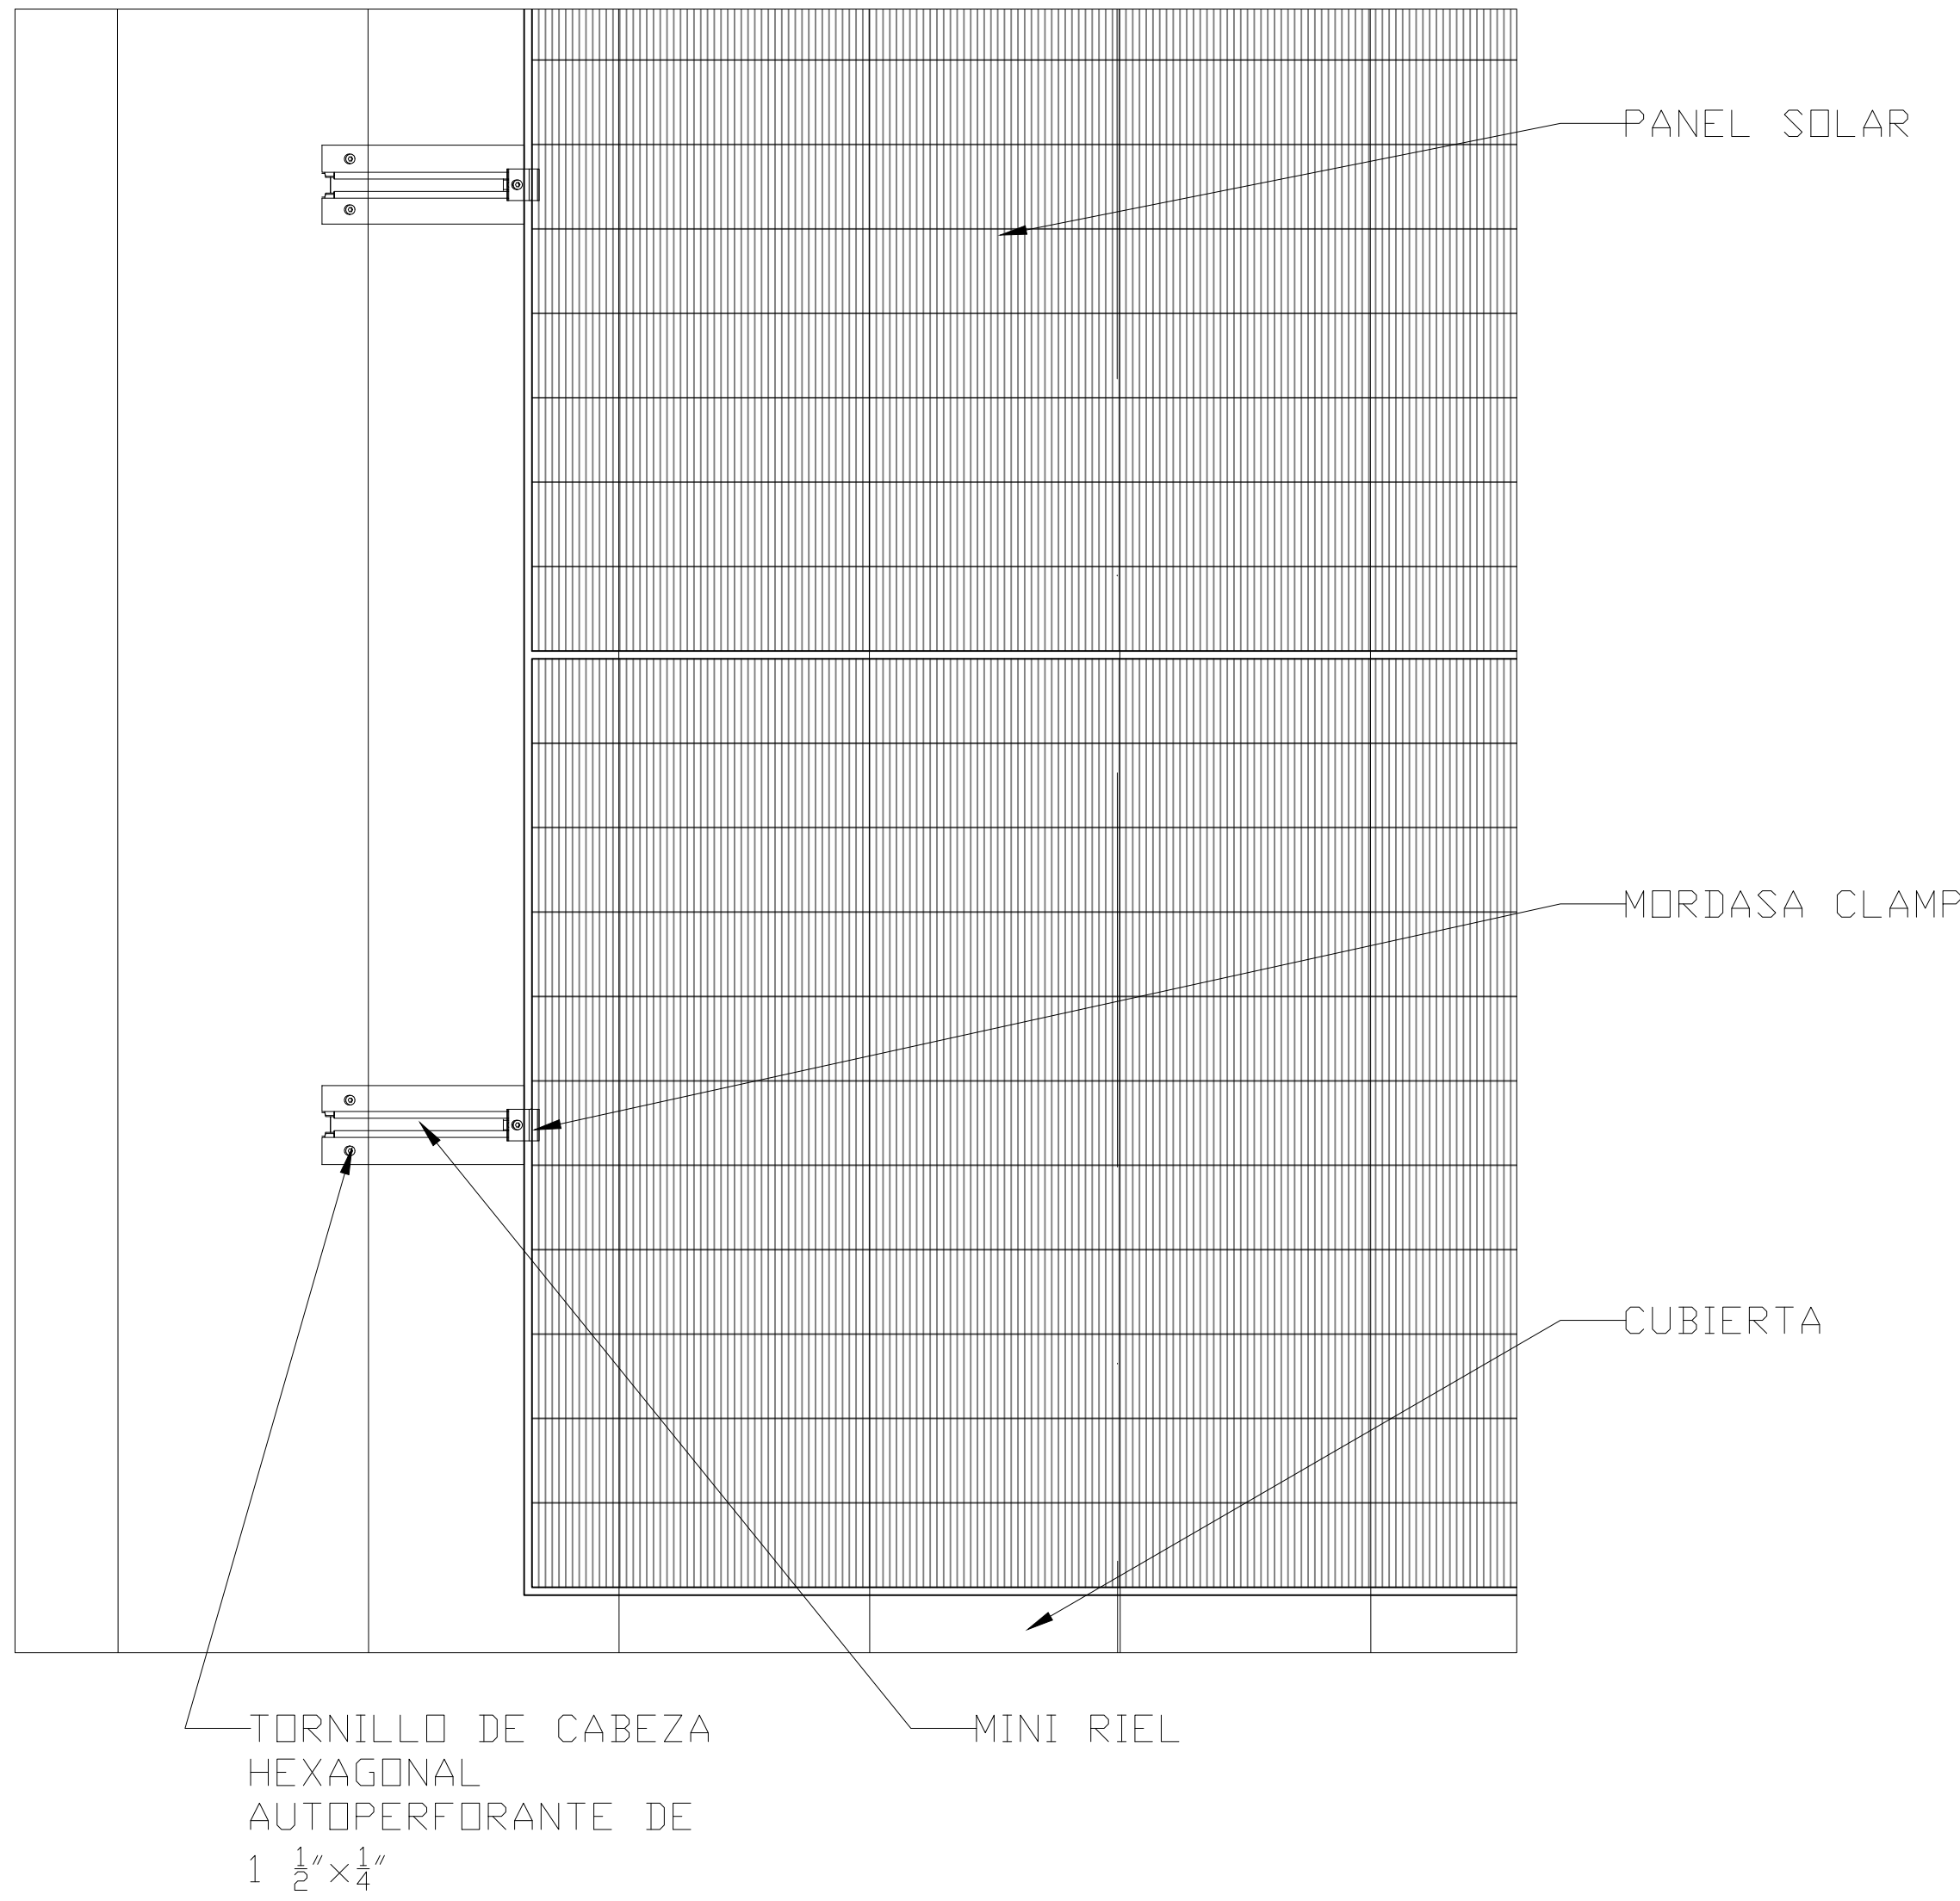


2 DETALLES DE SOPORTE DE PIJACIÓN PARA PANEL SOLAR

Escala: 1:1

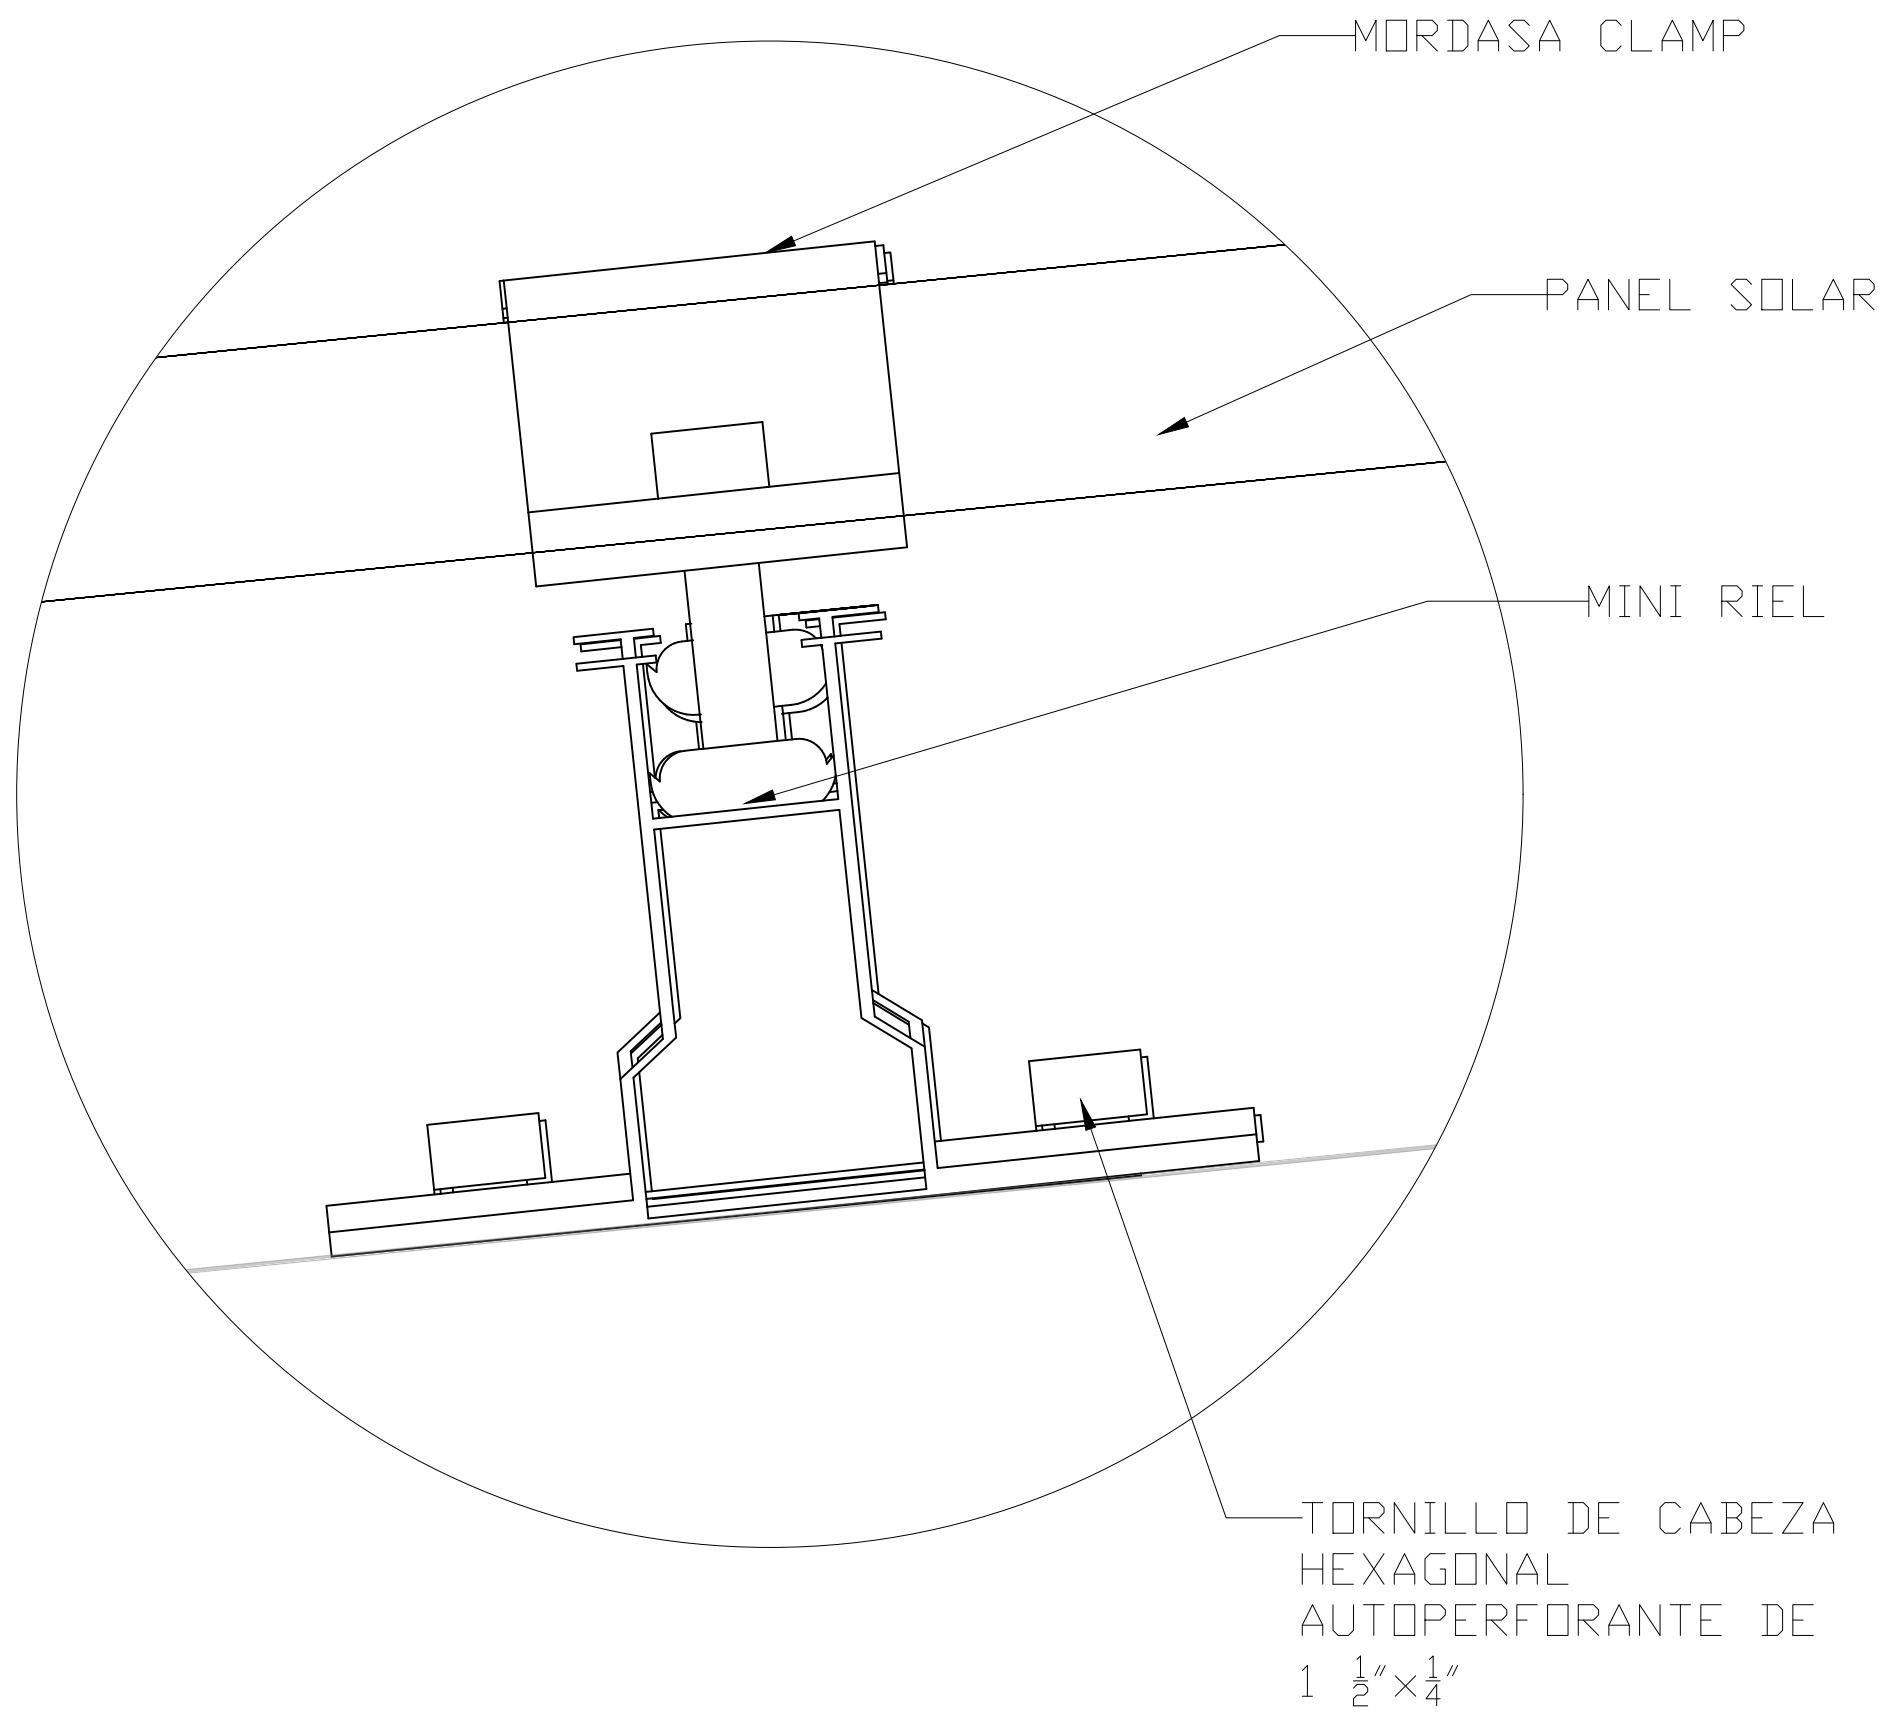


3 DETALLE ESCALERA TIPO GATO

Escala: 1:20

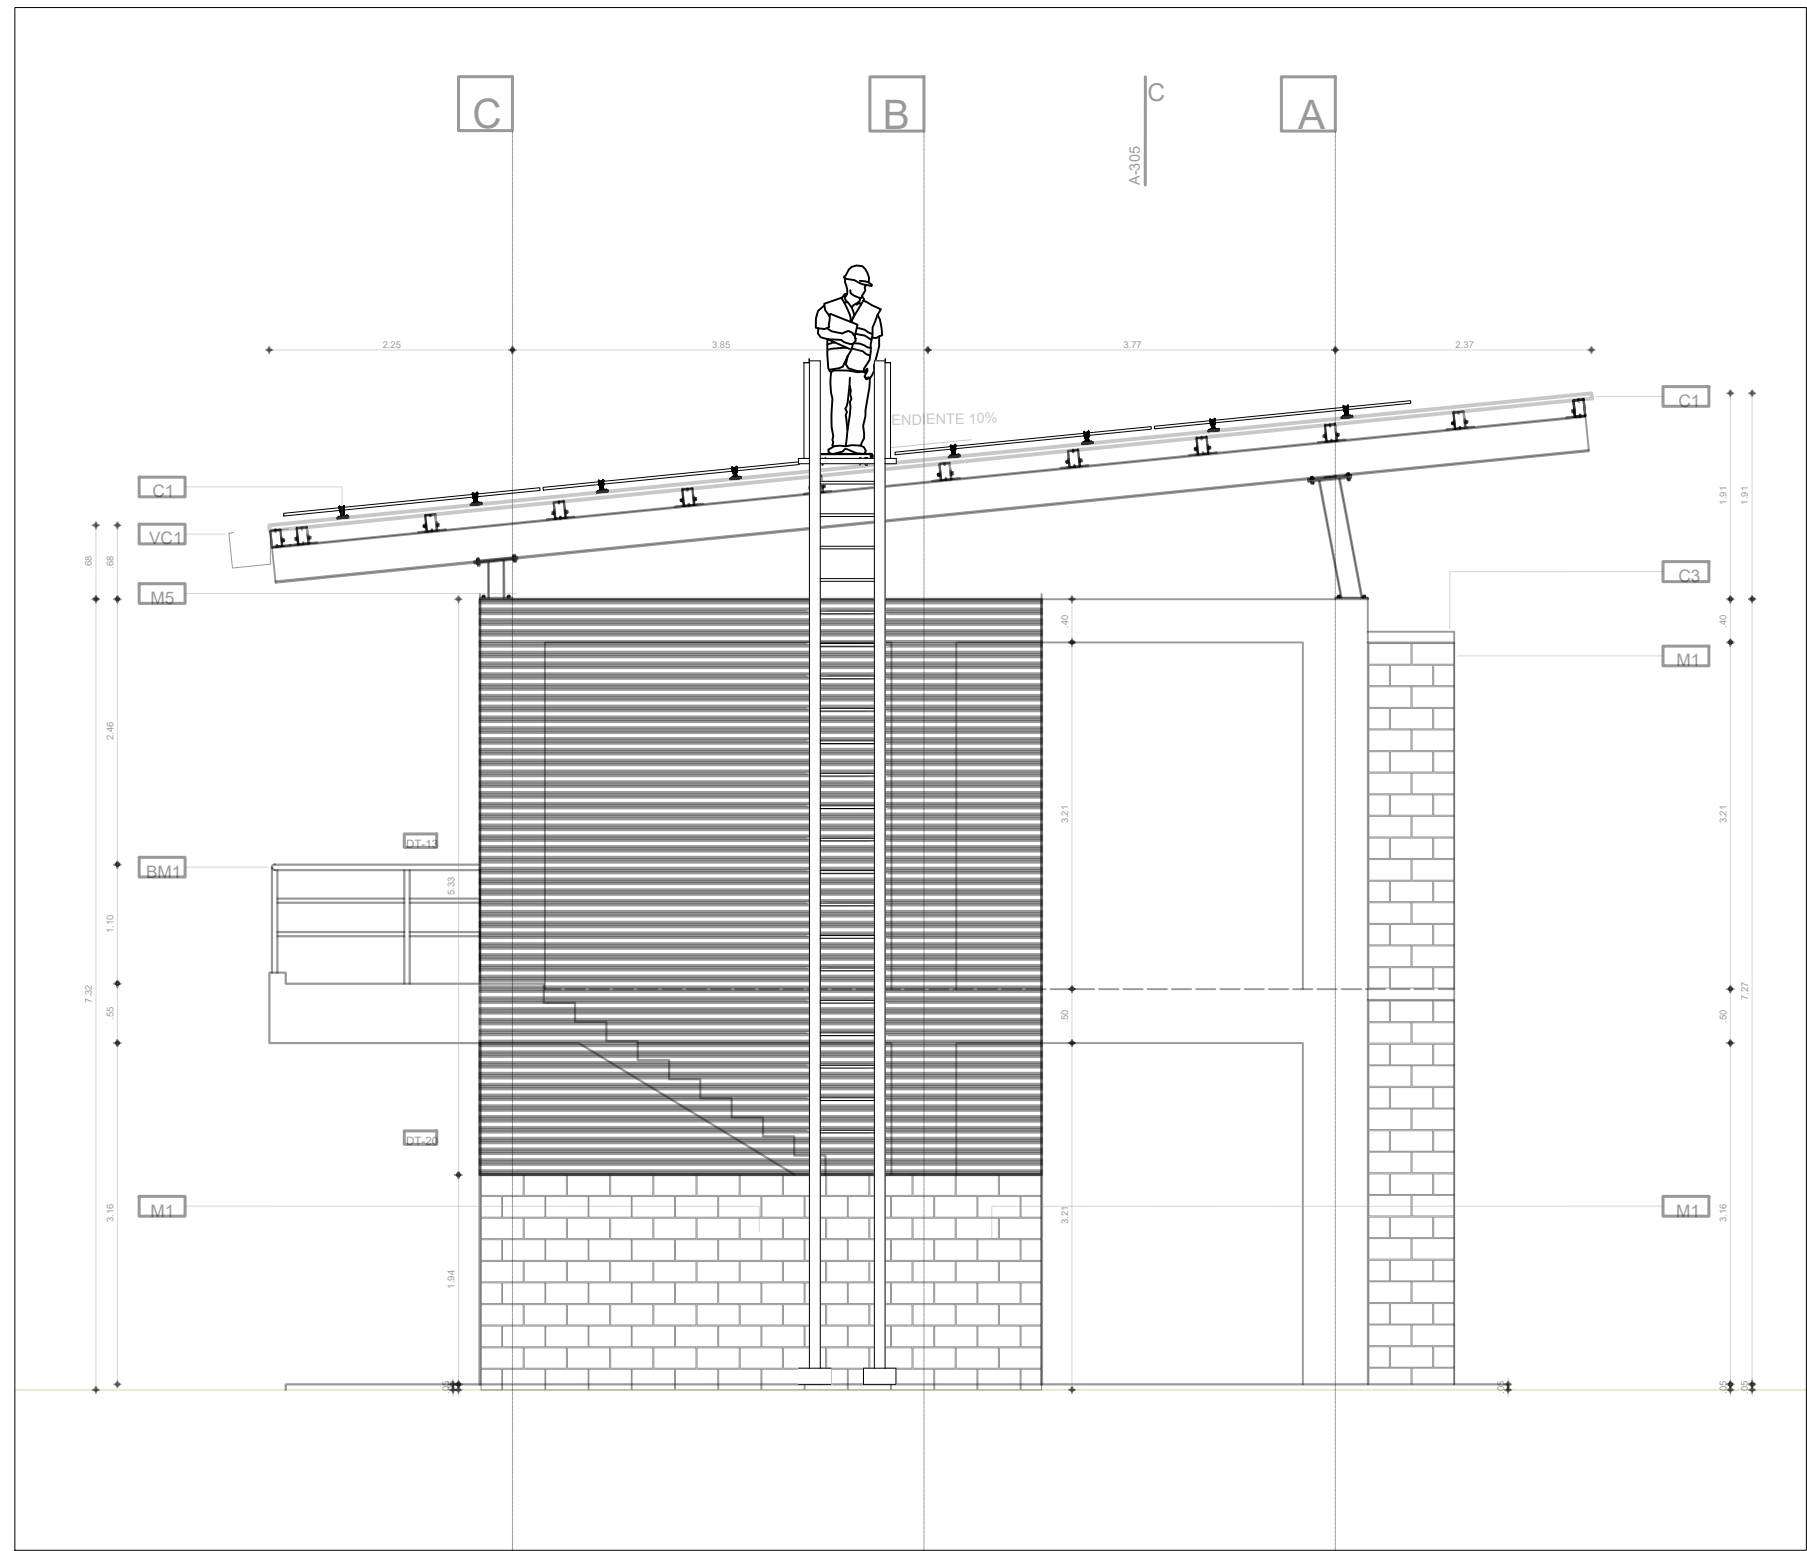



4 DETALLES DE PASARELA DE MANTENIMIENTO

Escala: 1:1

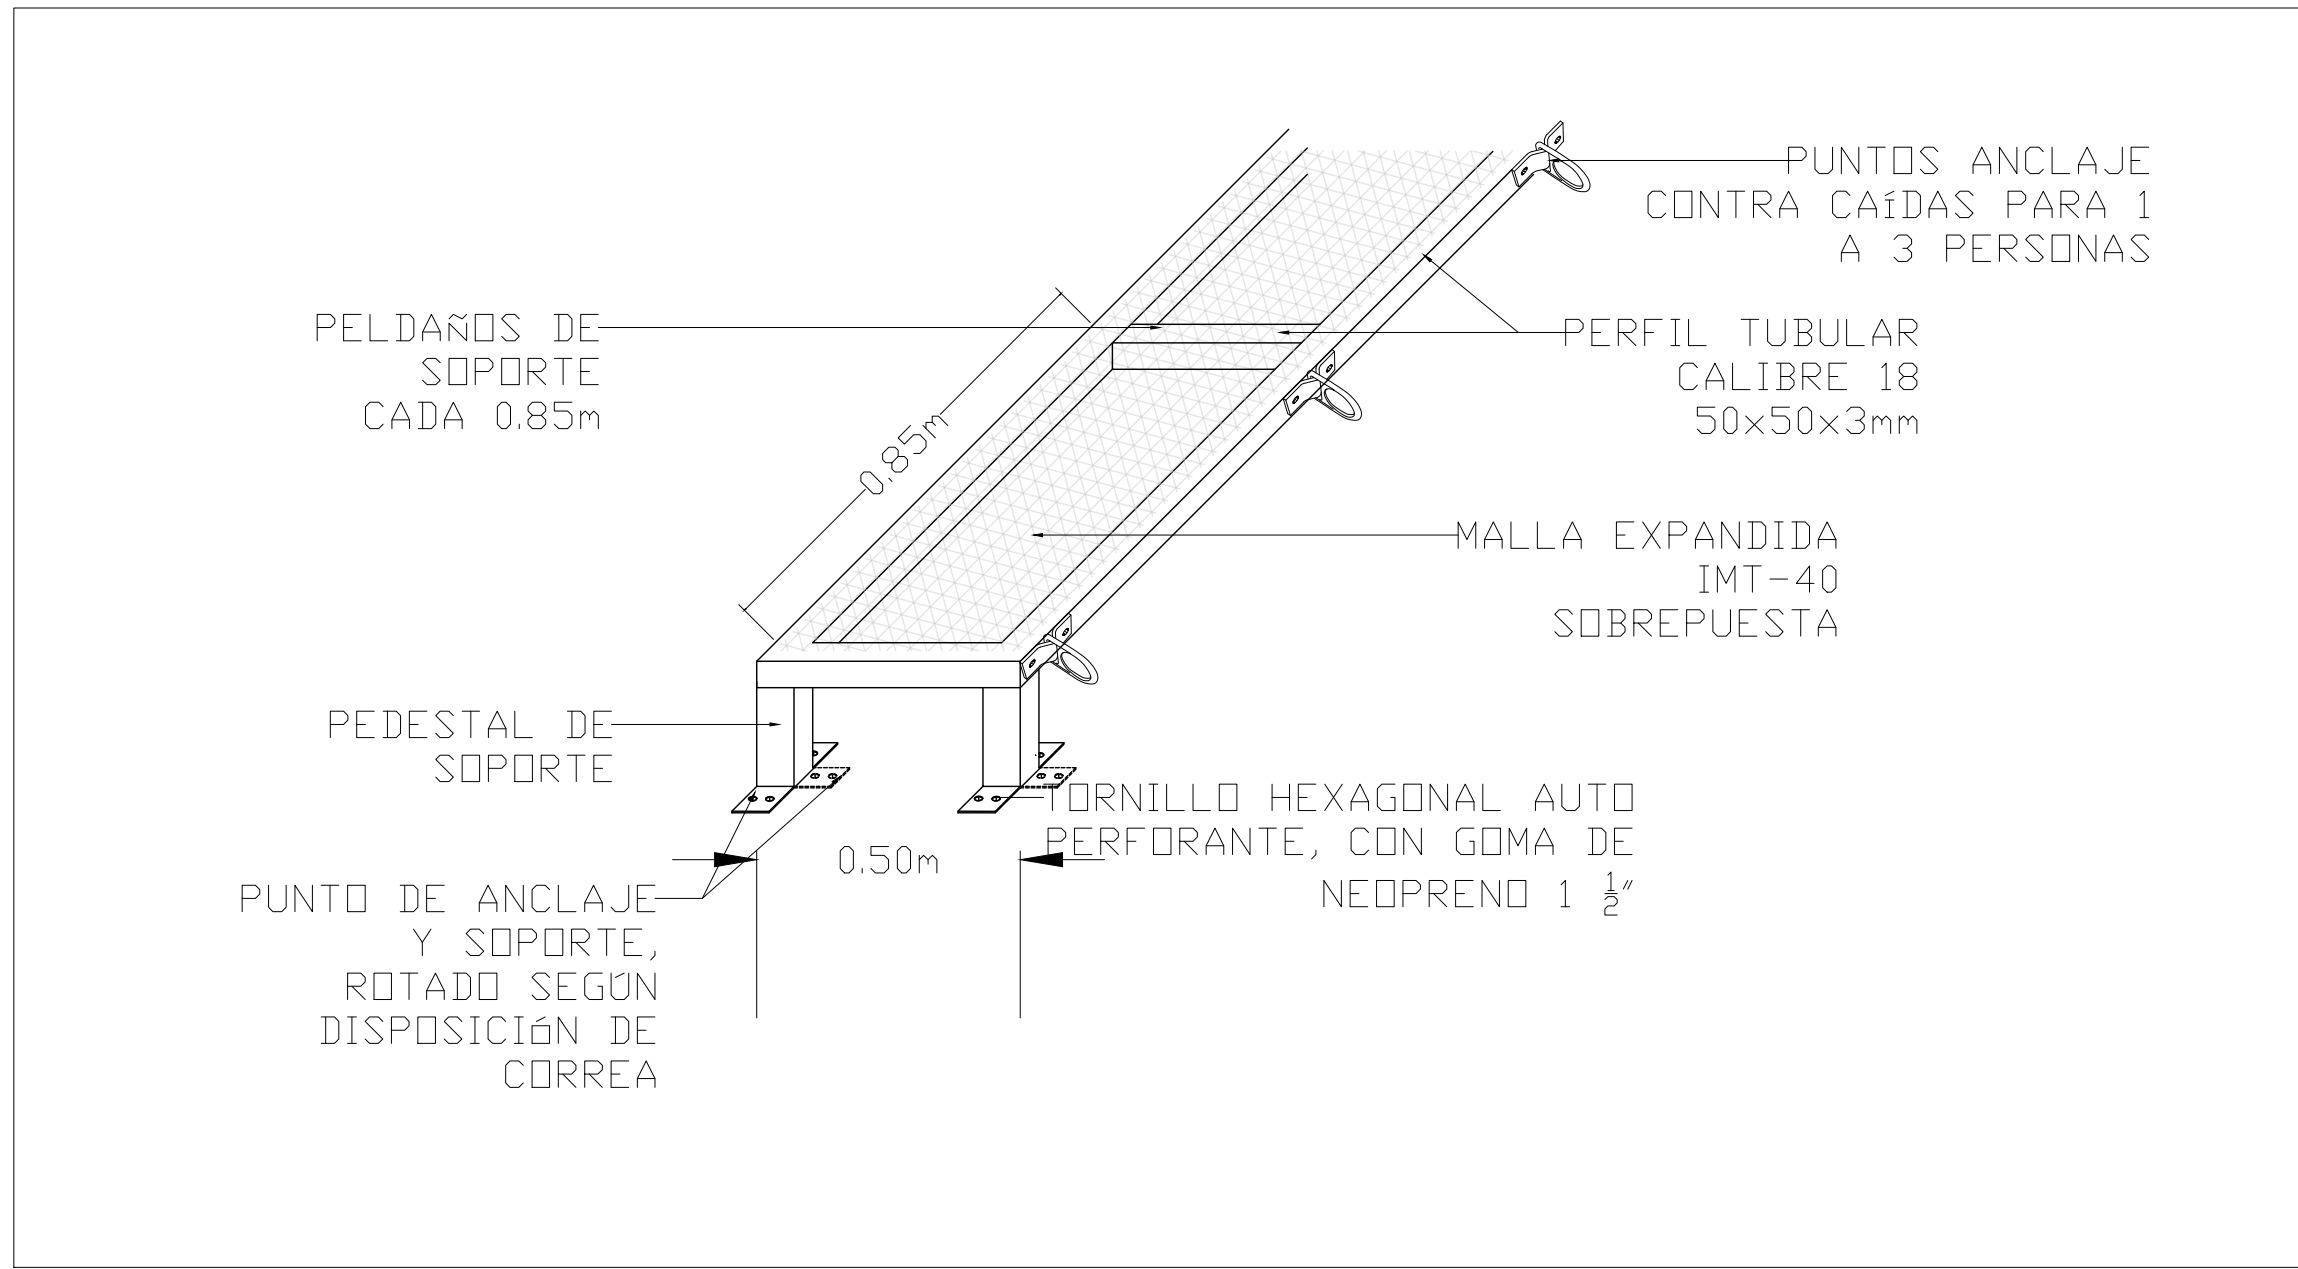


5 DETALLE DE PASARELA DE MANTENIMIENTO-VISTA EN PLANTA

Escala: 1:...

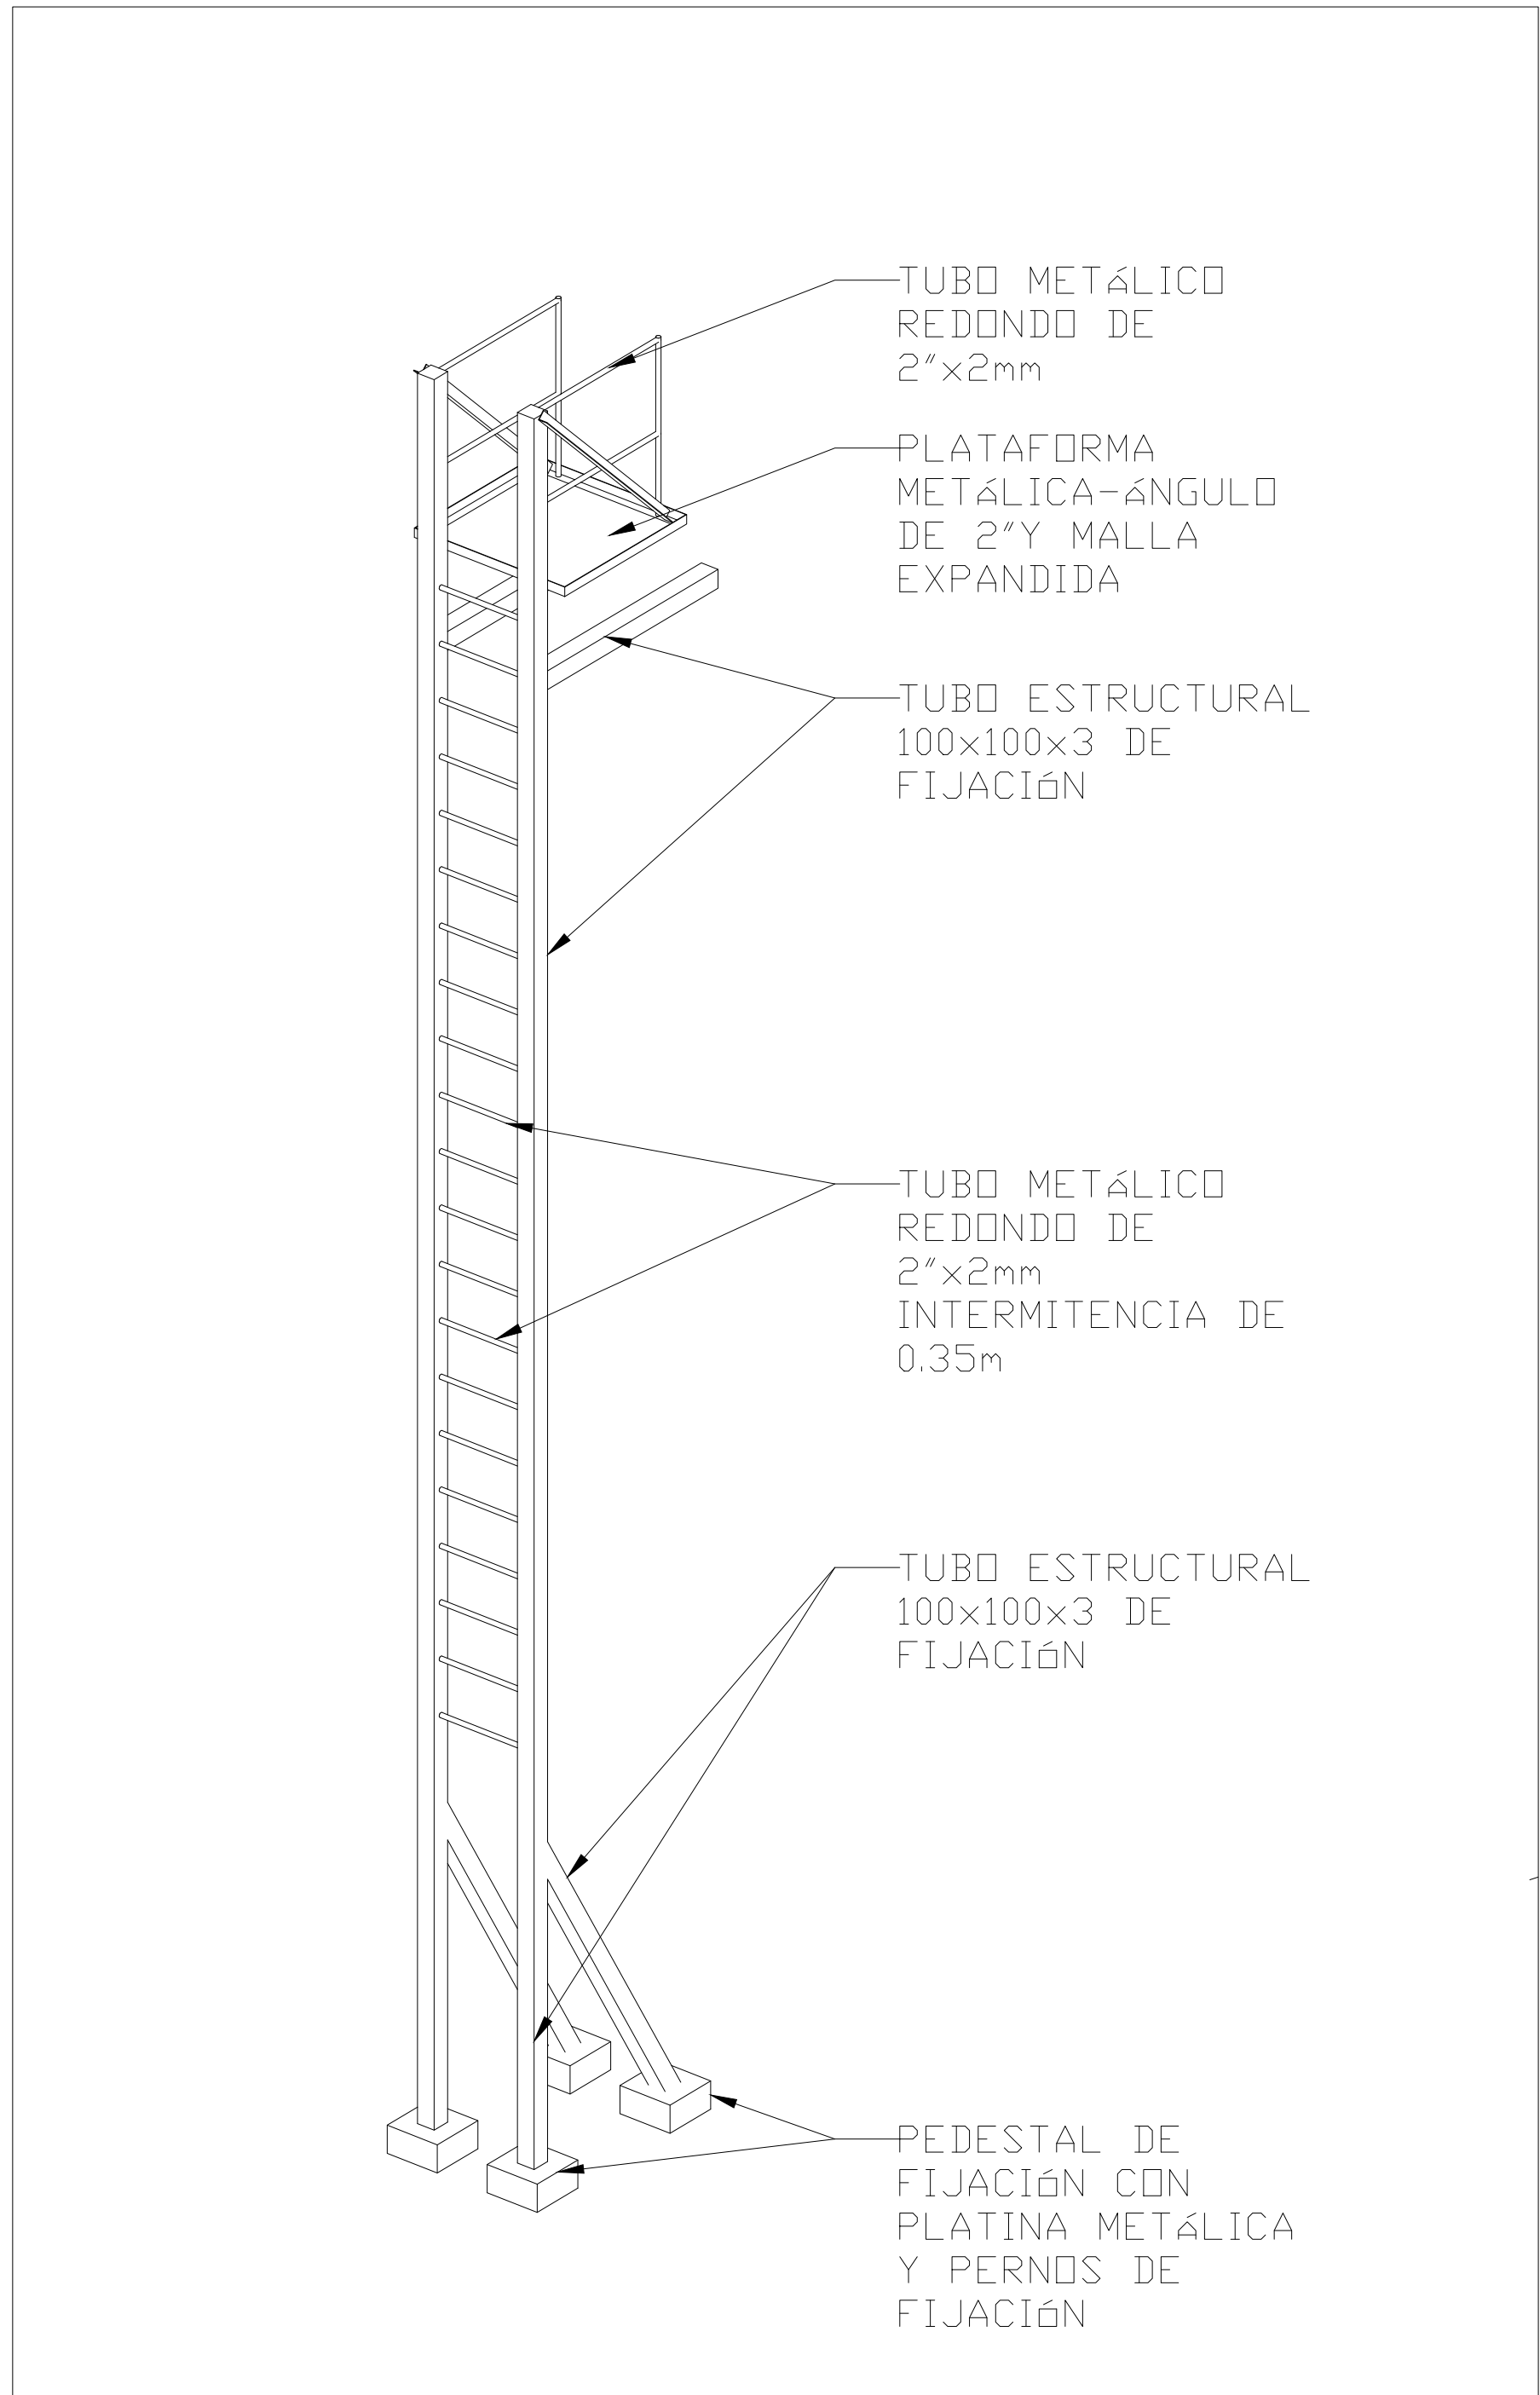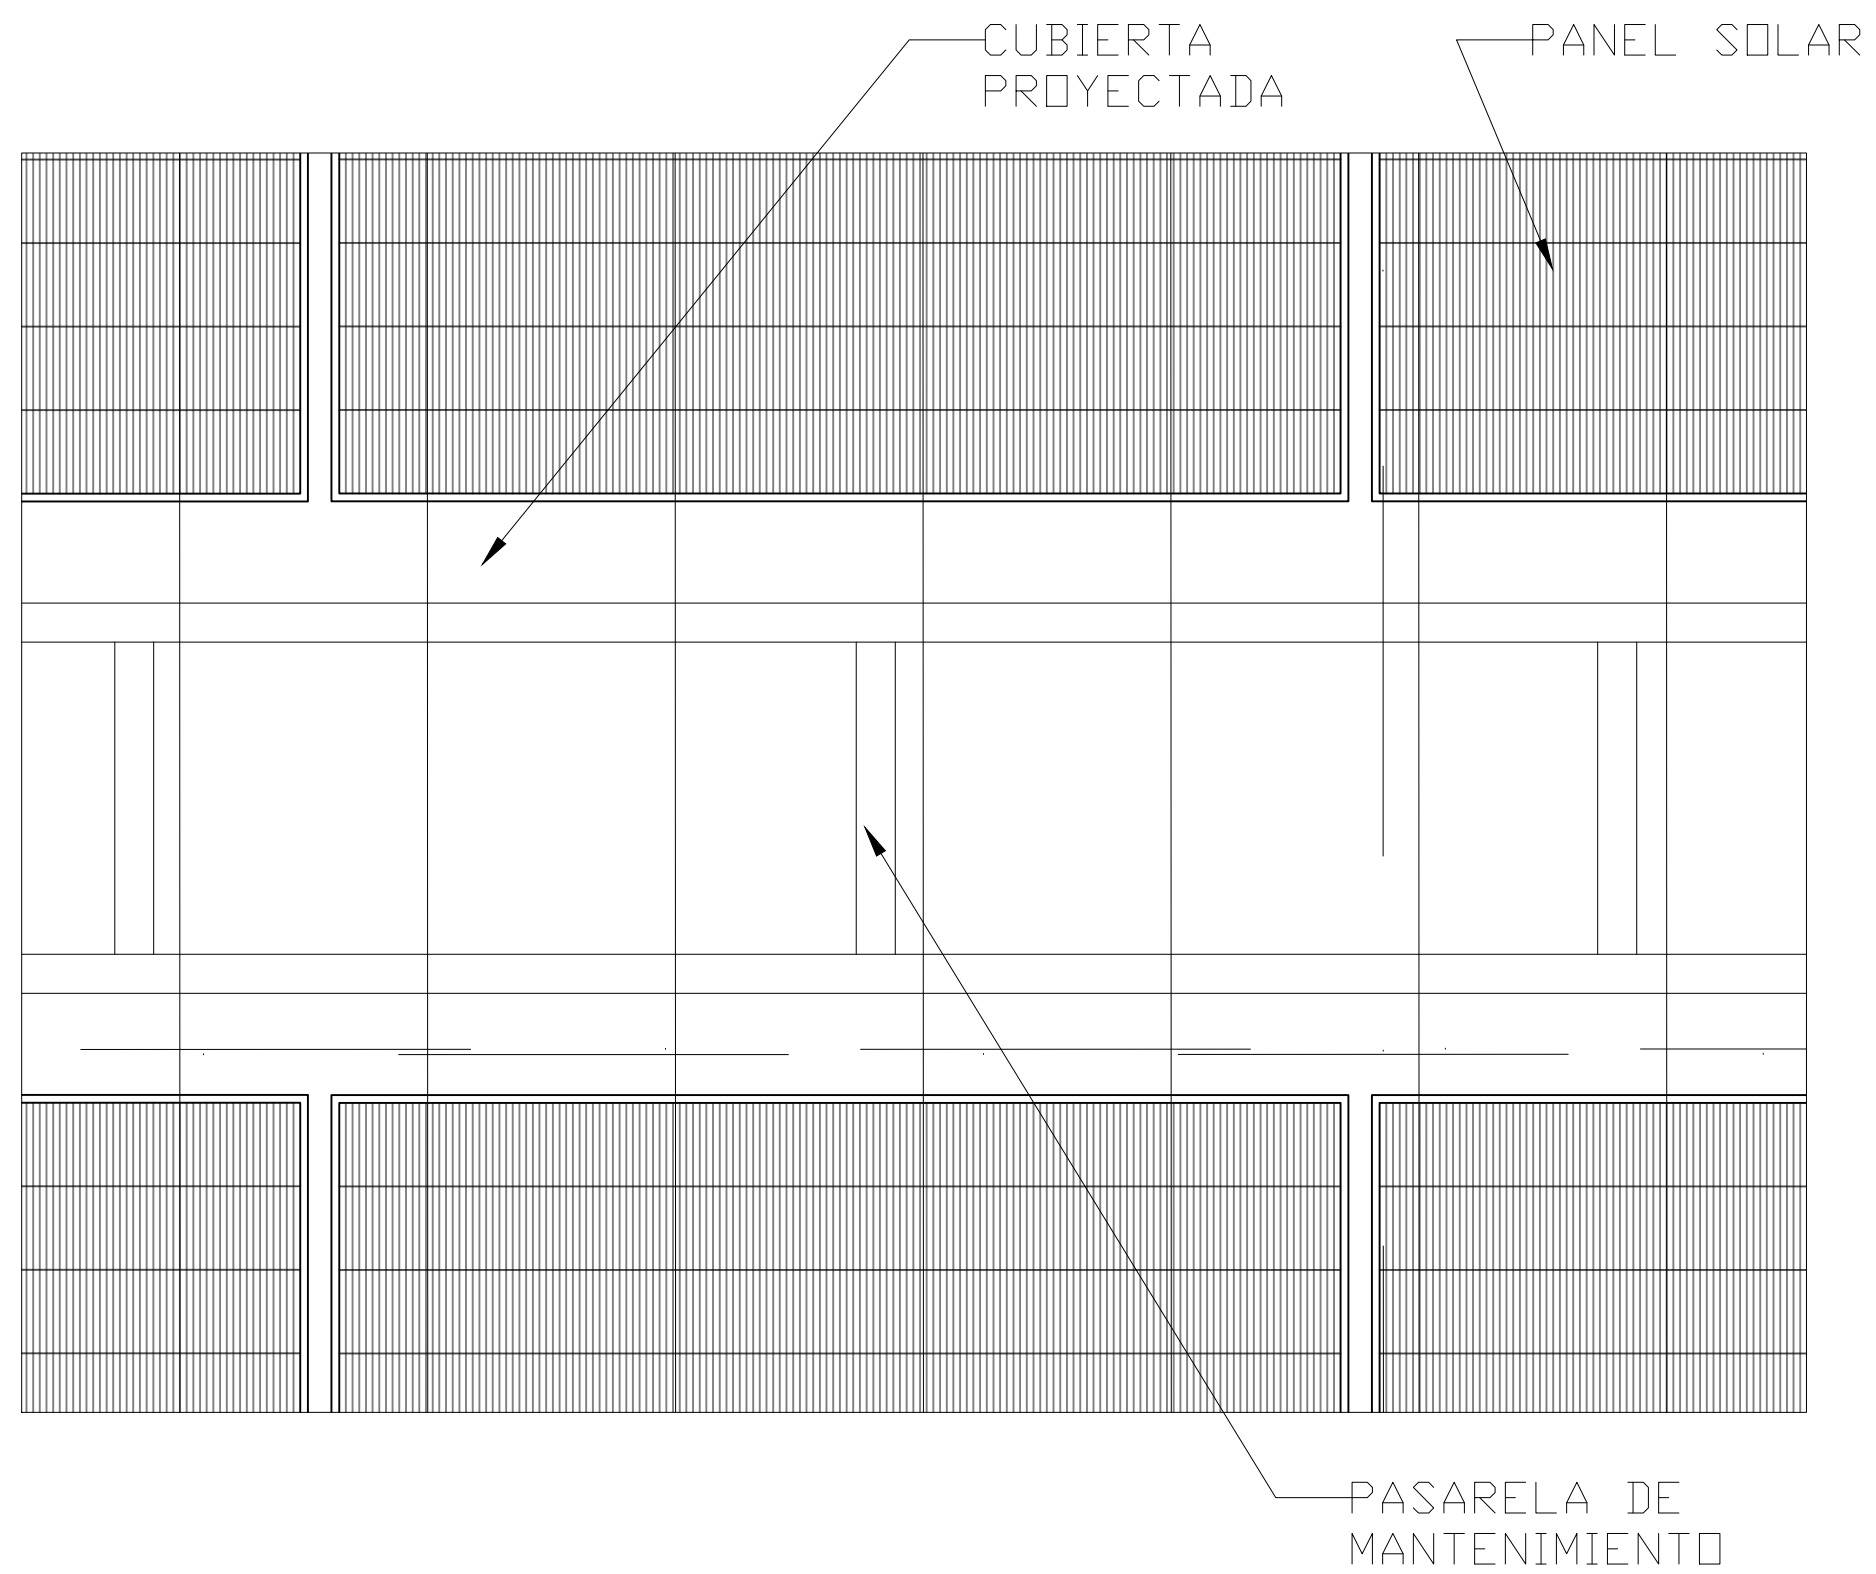

EQUIPO TÉCNICO

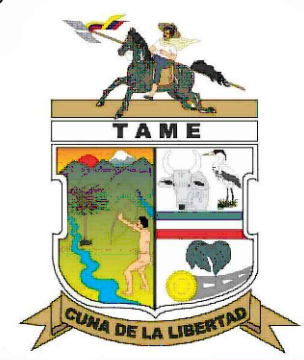

TAME
DEPARTAMENTO - ARAUCA


FIRMA RESPONSABLE:

SAMUEL ANDRÉS SARMIENTO HURTADO
MAT. PROF.: A35202023-1116806932
ARQUITECTO

NOMBRE DEL PROYECTO:

IMPLEMENTACIÓN DE SISTEMAS DE
ENERGÍA FOTOVOLTAICA EN
INSTITUCIONES EDUCATIVAS DEL
MUNICIPIO DE TAME, DEPARTAMENTO
DE ARAUCA.

LOCALIZACIÓN:

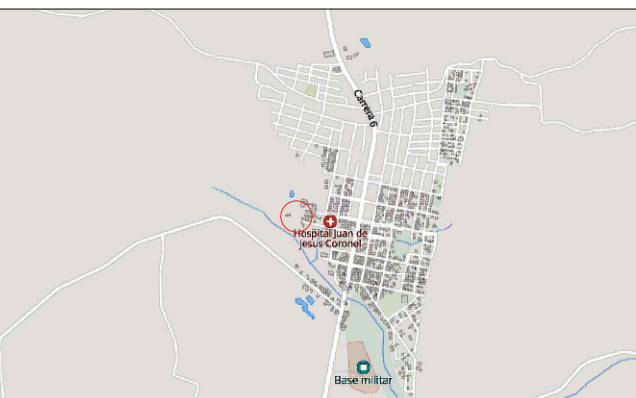

TAME-ARAUCA
CABERIO PUERTO JORDAN

NOTAS

FECHA

NOTAS:

- NO TOMAR MEDIDAS SOBRE EL PLANO

CONTIENE

- DETALLES DE SOLUCIÓN FOTOVOLTAICA
- DETALLE ESCALERA TIPO GATO

FASE DEL PROYECTO:

ARCHIVO

3. I.E. PROMOCION AGROPECUARIA

PLANOS DE REFERENCIA

VERSION

PLANO:

2025

DIBUJO:

ESCALA

INDICADA

FECHA

09/10/2025

PLANO N°:

DET_ESTR_005

PLANCHA N°:

05

DE:

05