



1 LOCALIZACIÓN MACRO

Escala: 1:___

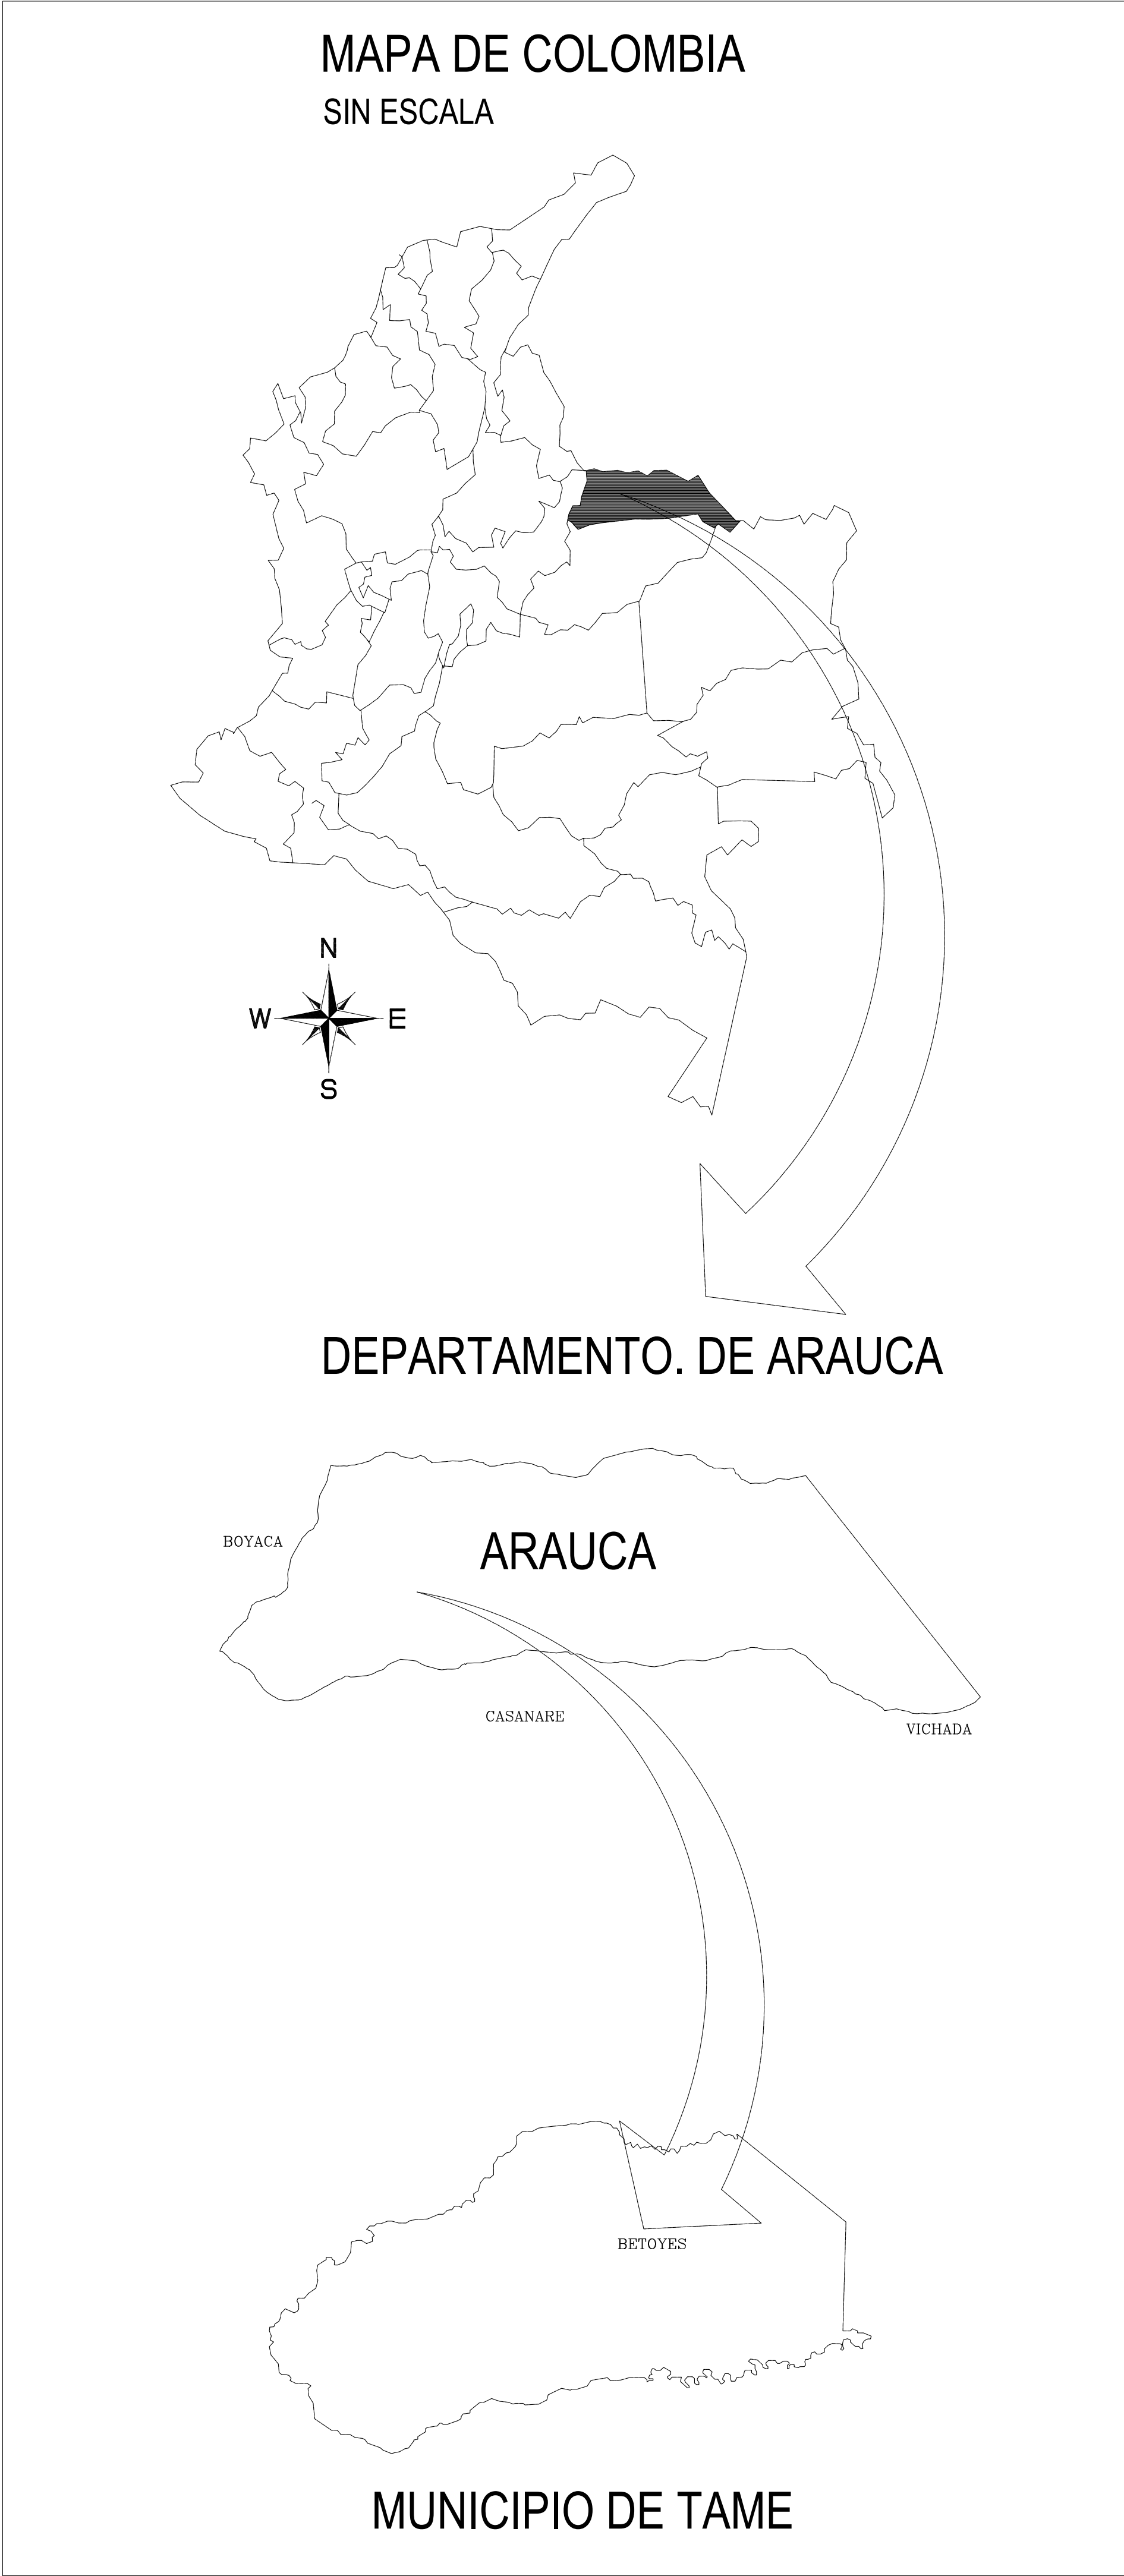


2 LOCALIZACIÓN MASO - ZONA RURAL

Escala: 1:___

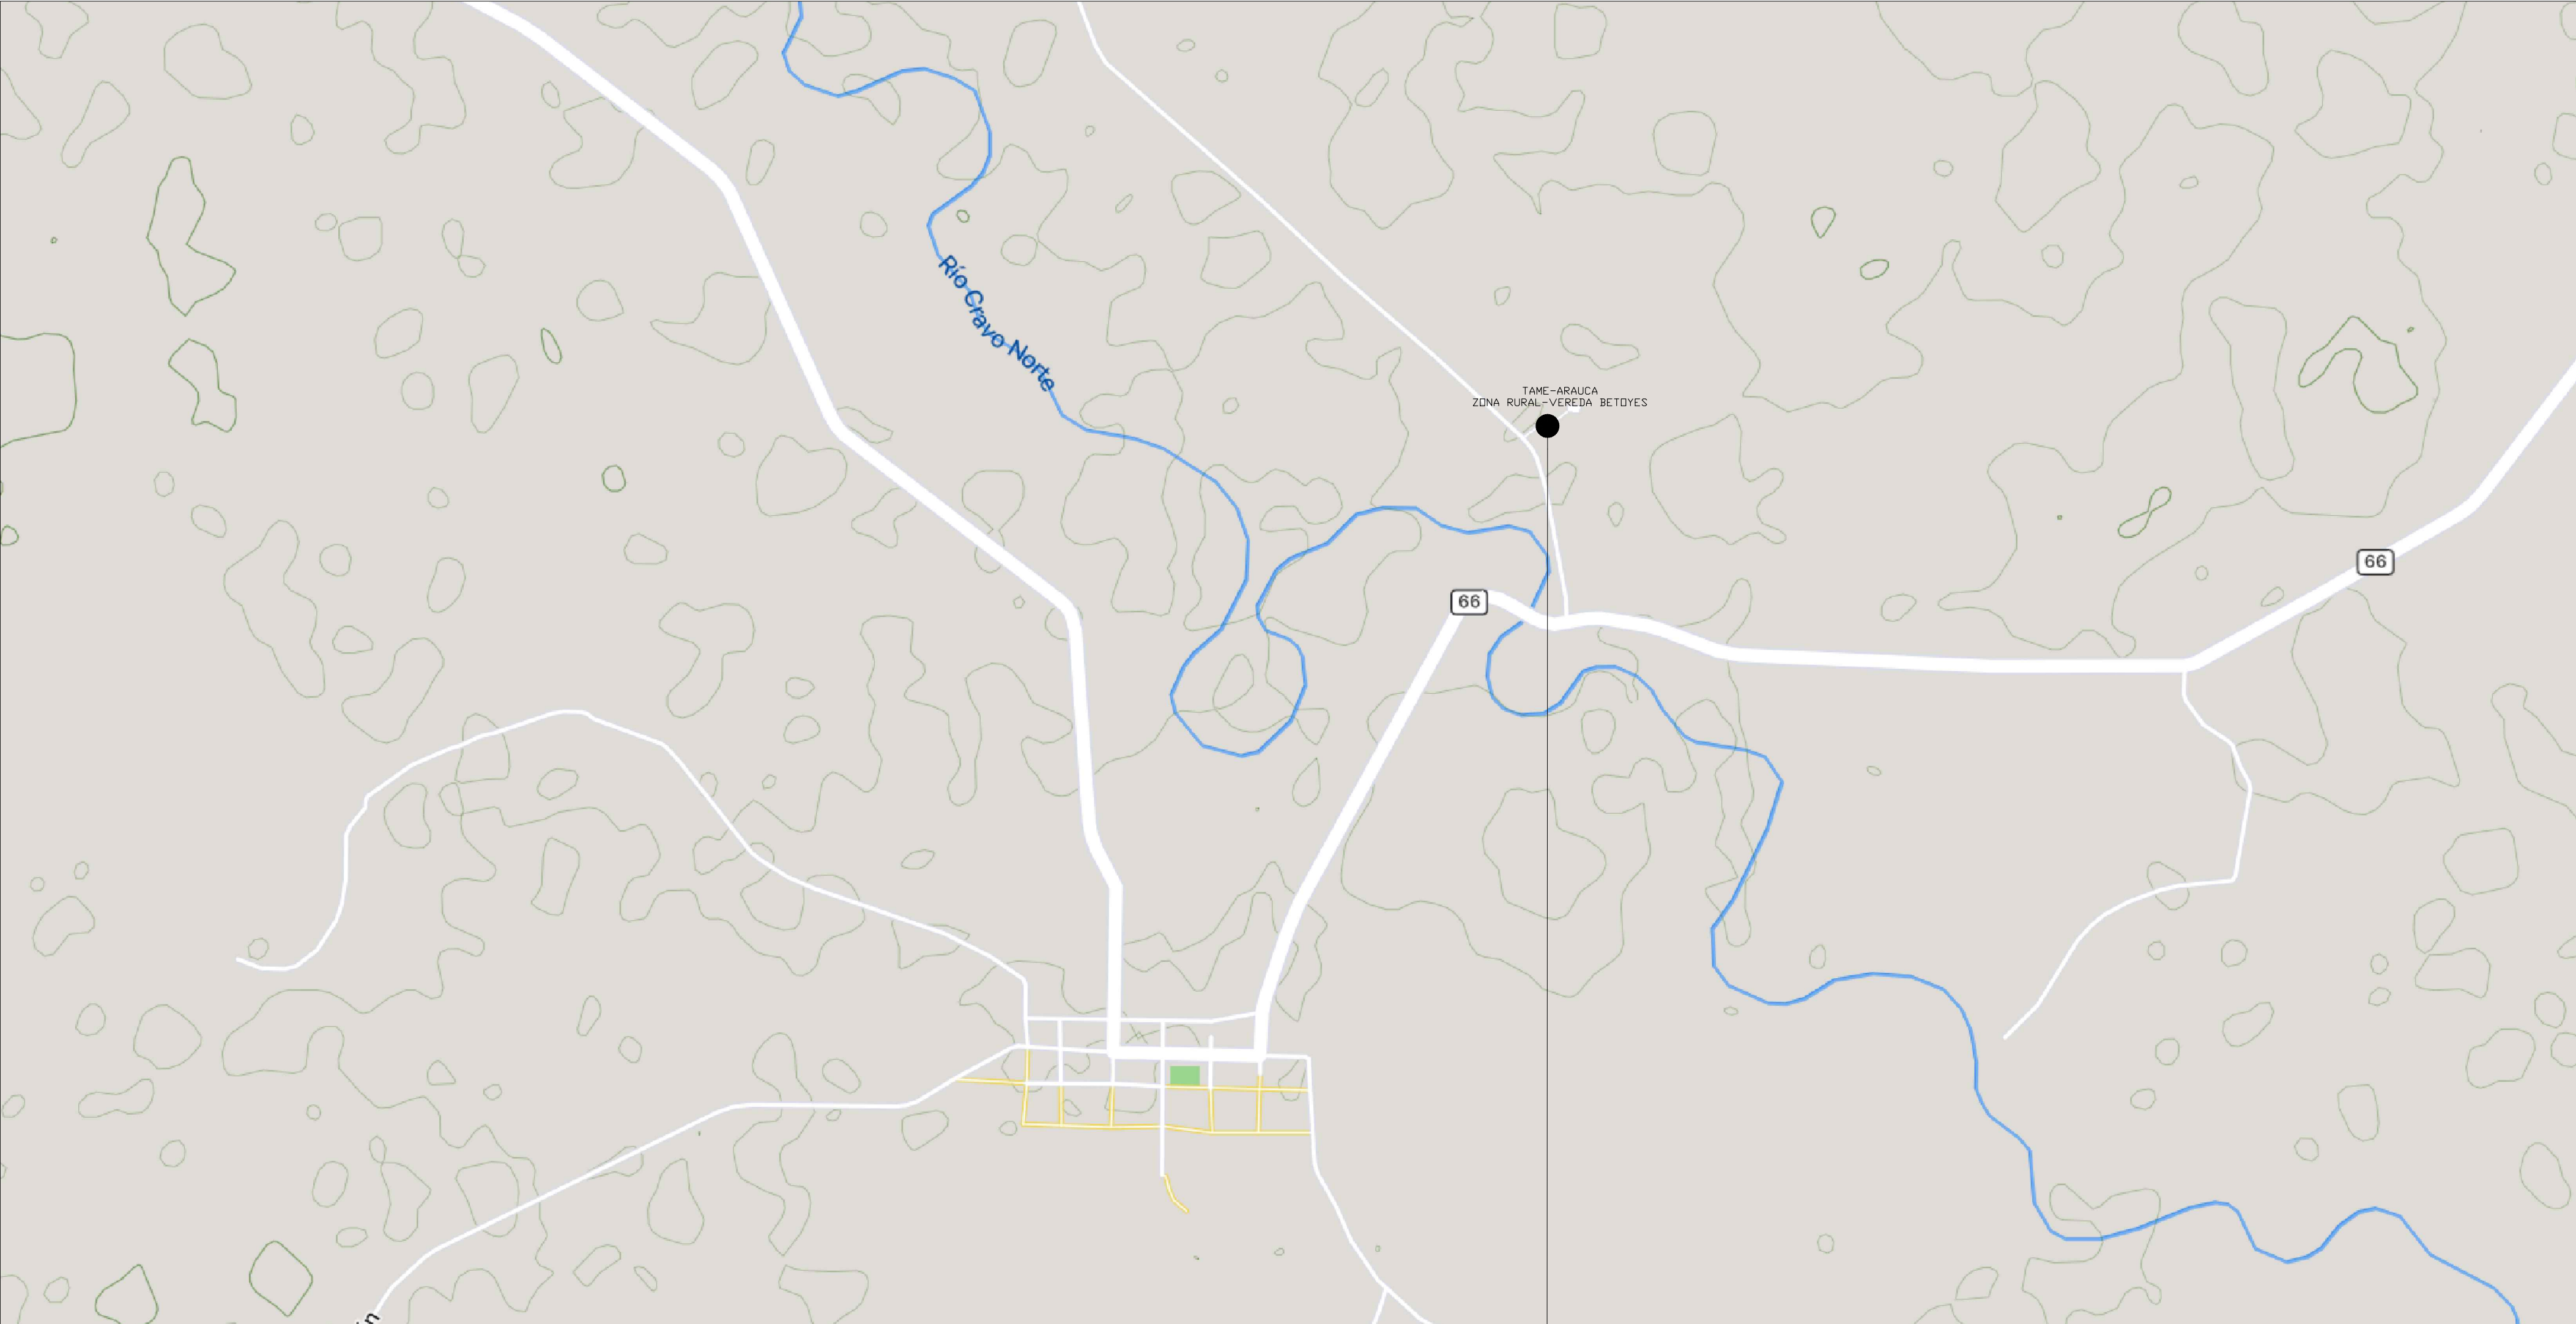

3 LOCALIZACIÓN MICRO

Escala: 1:___

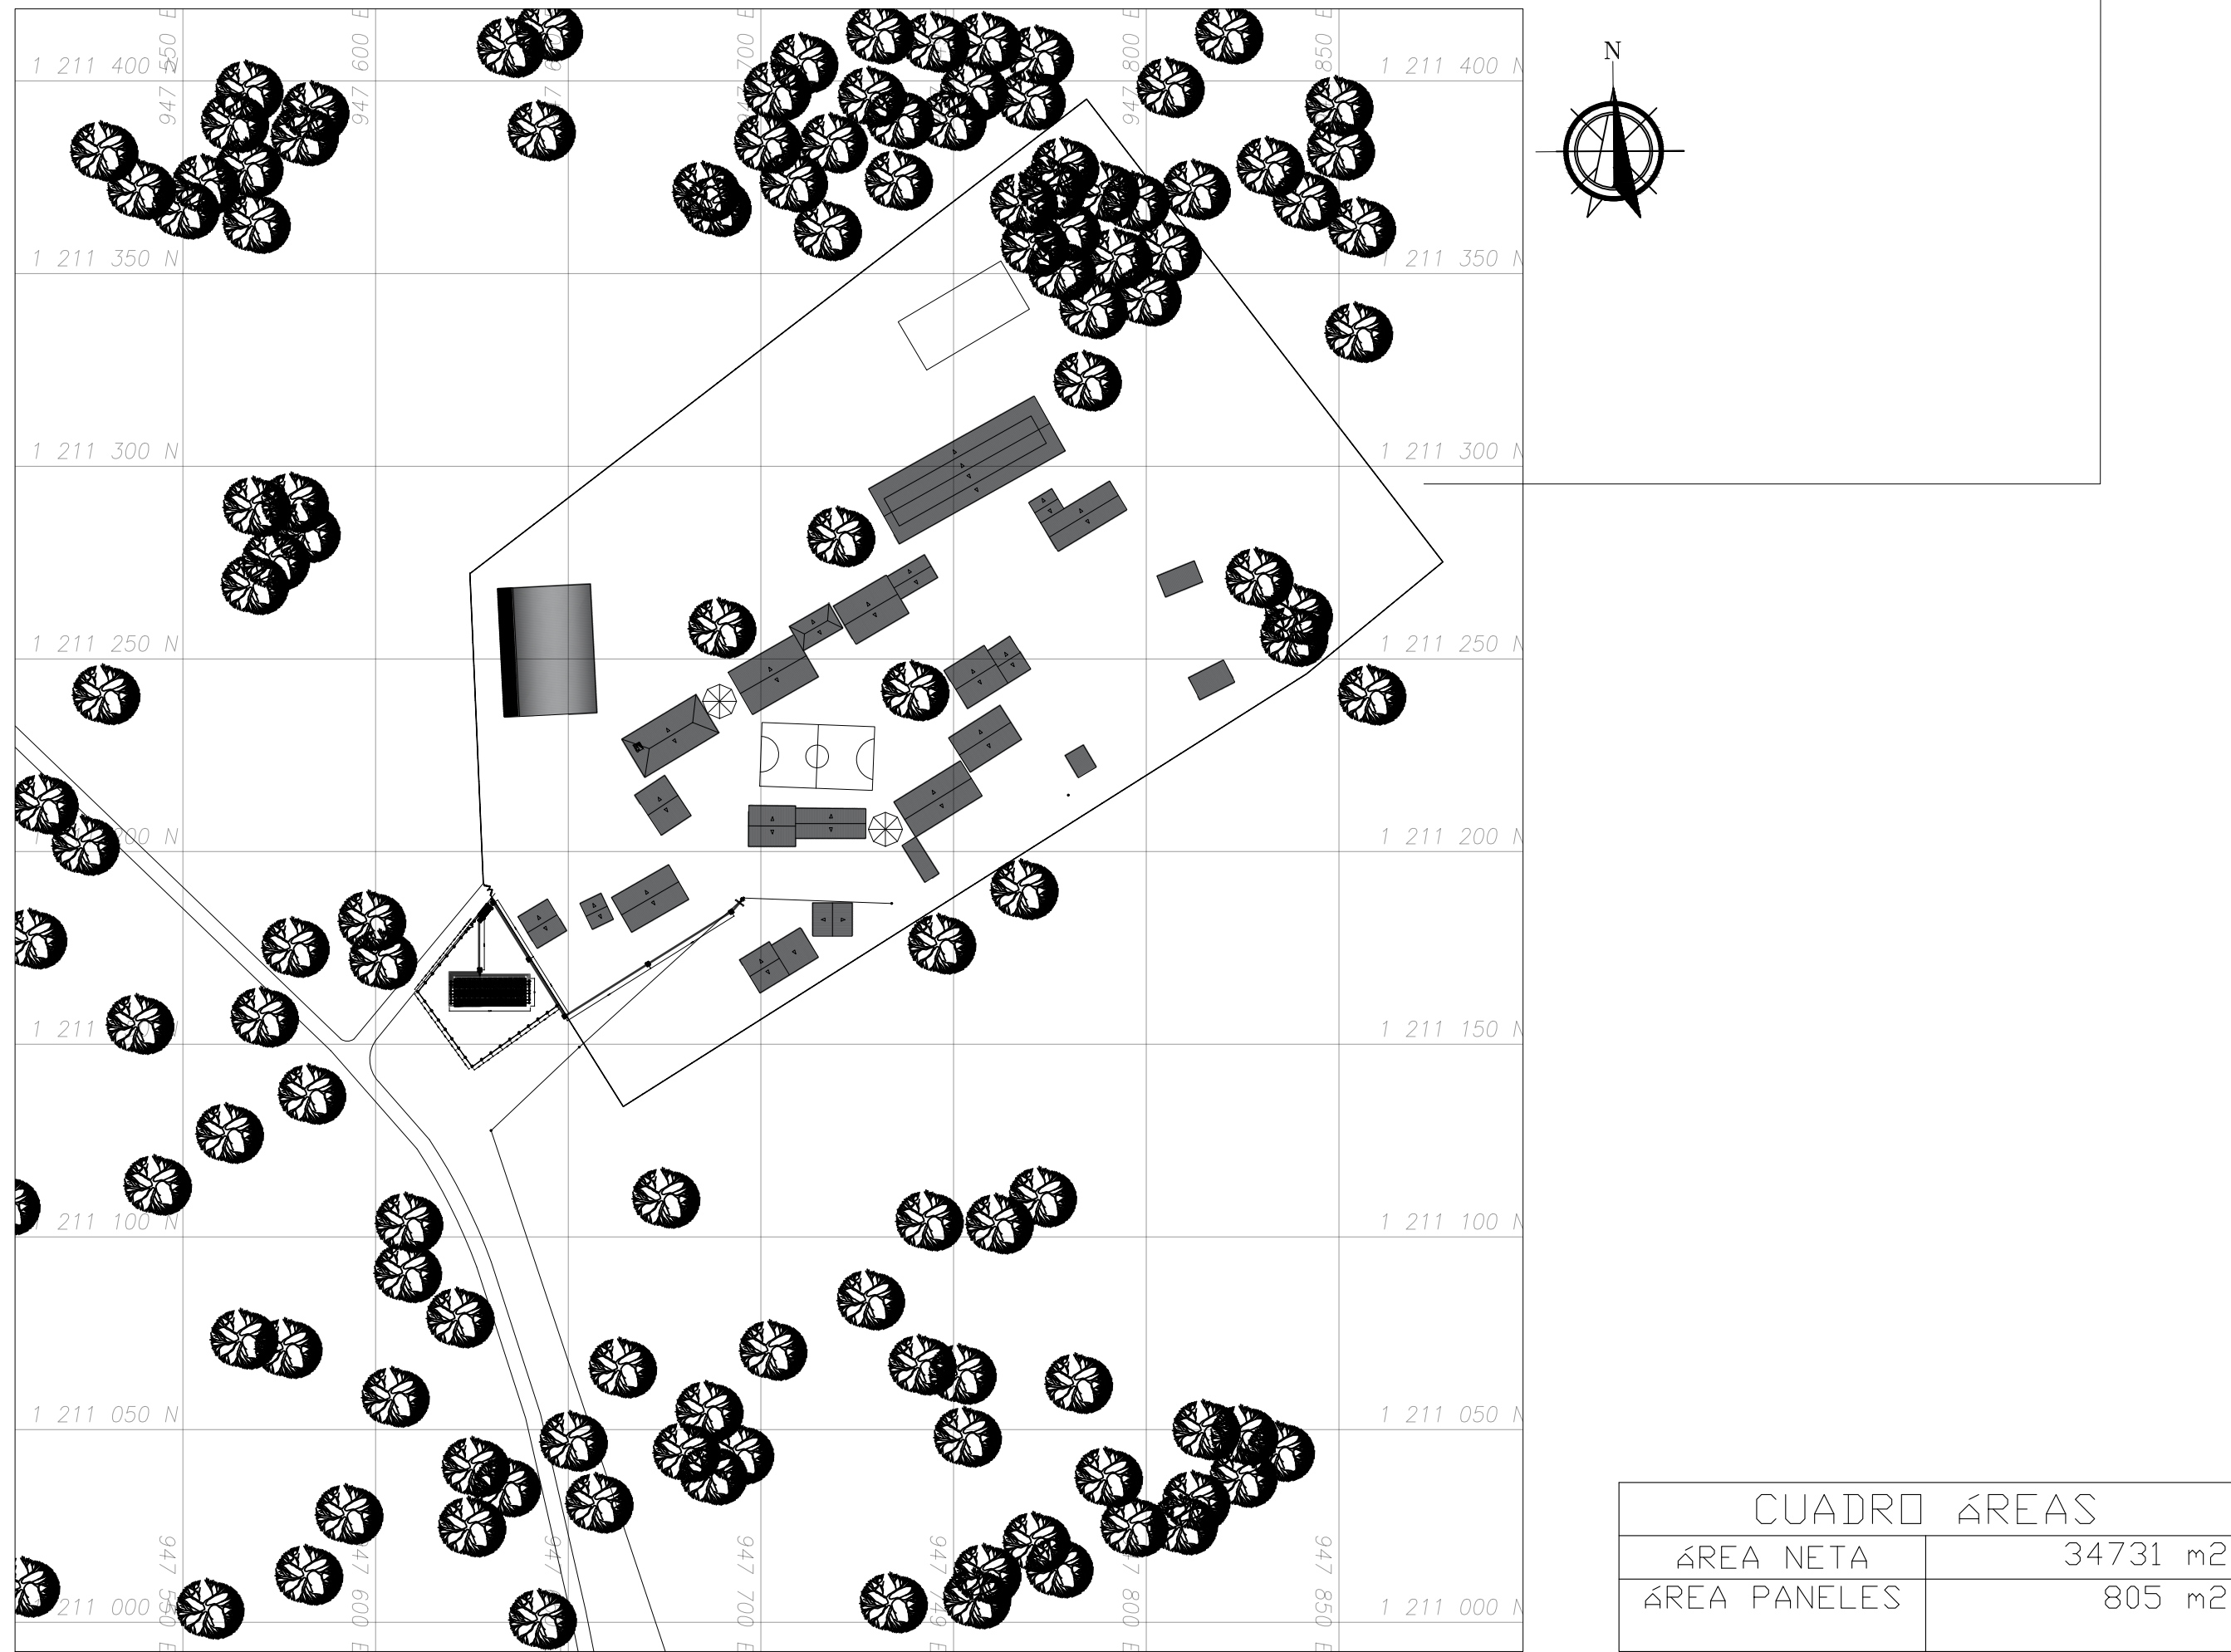

EQUIPO TÉCNICO:



TAME
DEPARTAMENTO - ARAUCA


FIRMA RESPONSABLE:

SAMUEL ANDRÉS SARMIENTO HURTADO
MAT. PROF.: A35202023-1116806932
ARQUITECTO

NOMBRE DEL PROYECTO:

IMPLEMENTACIÓN DE SISTEMAS DE
ENERGÍA FOTOVOLTAICA EN
INSTITUCIONES EDUCATIVAS DEL
MUNICIPIO DE TAME, DEPARTAMENTO
DE ARAUCA.

LOCALIZACIÓN:

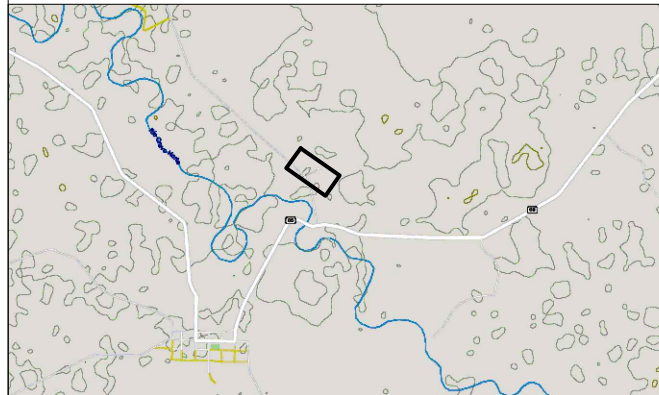

TAME-ARAUCA
ZONA RURAL-VEREDA BETOYES

NOTAS

FECHA

NOTAS:

- NO TOMAR MEDIDAS SOBRE EL PLANO

CONTIENE

- LOCALIZACIÓN SOLUCIÓN FOTOVOLTAICA

FASE DEL PROYECTO:

ARCHIVO

4. I.E.INDIGENA GUAHIBO BETOY

PLANOS DE REFERENCIA

VERSIÓN

PLANO:

2025

DIBUJO:

ESCALA

INDICADA

FECHA

09/10/2025

PLANO N°:

LOC-001




PLANCHA N°:

01


DE:

04


Escala: 1:

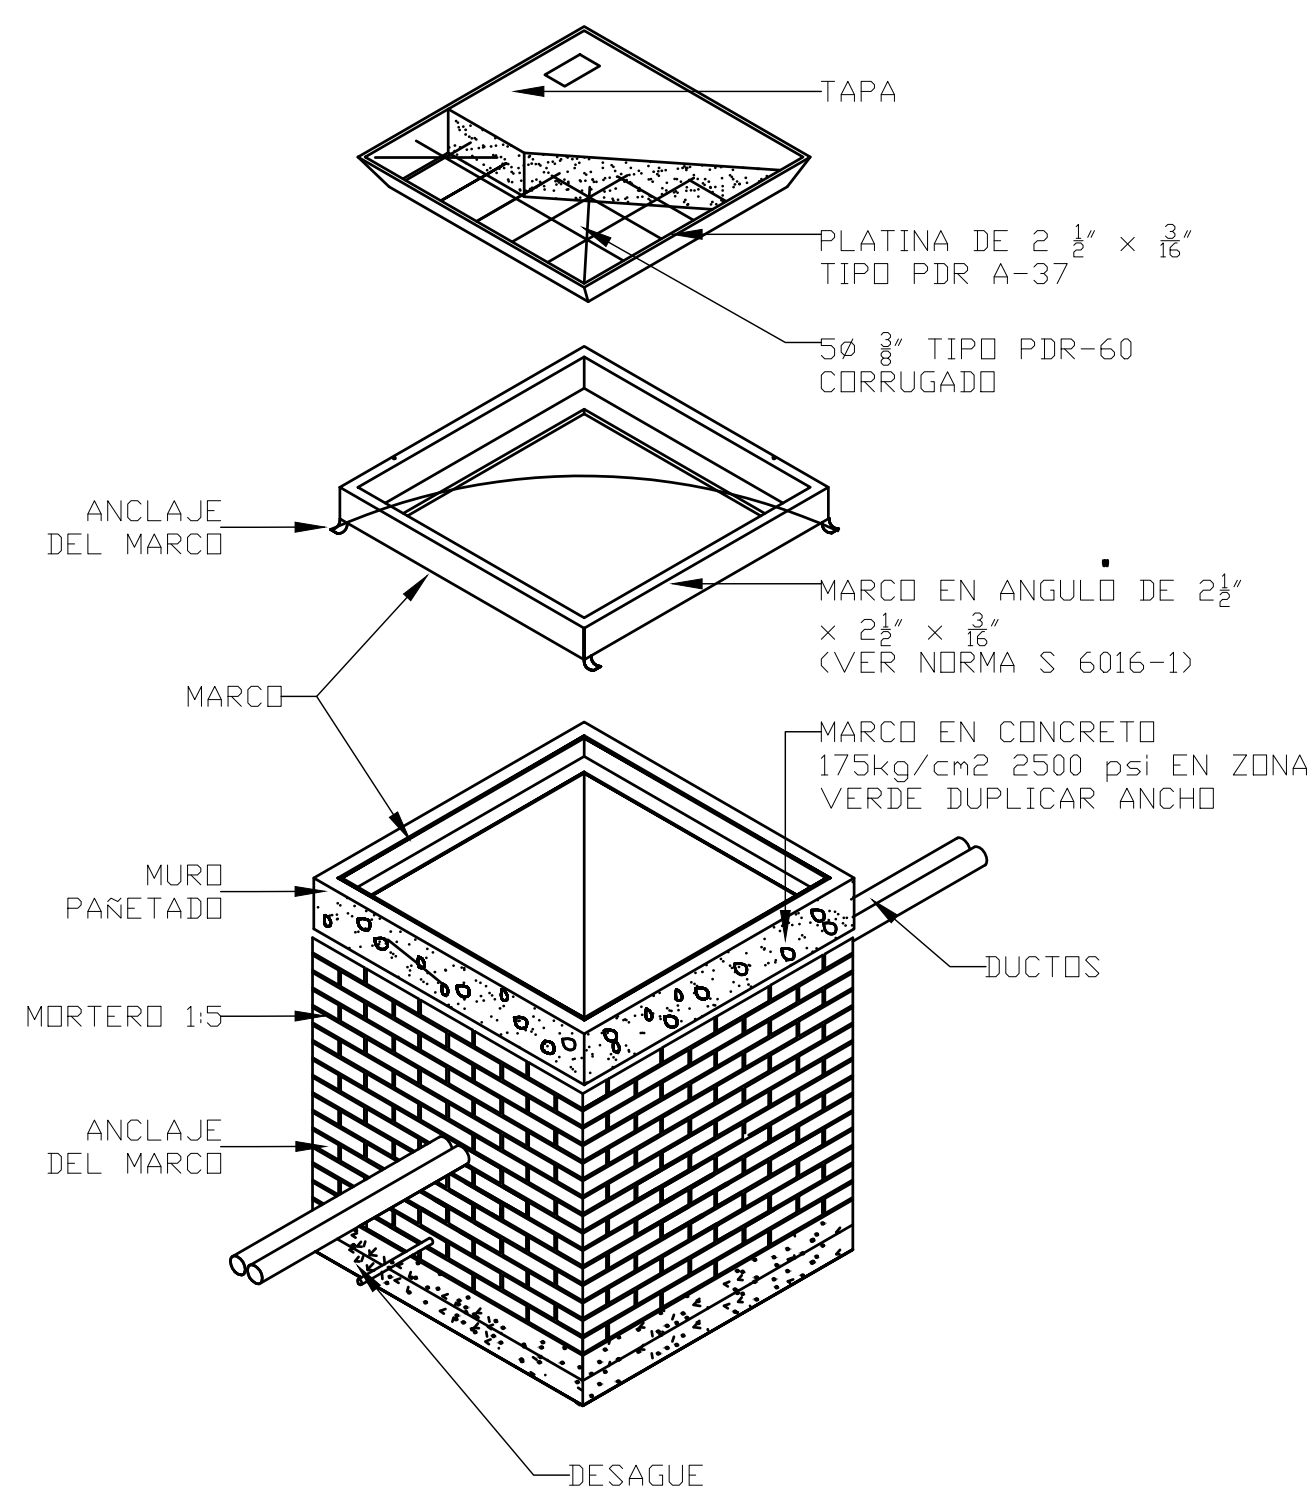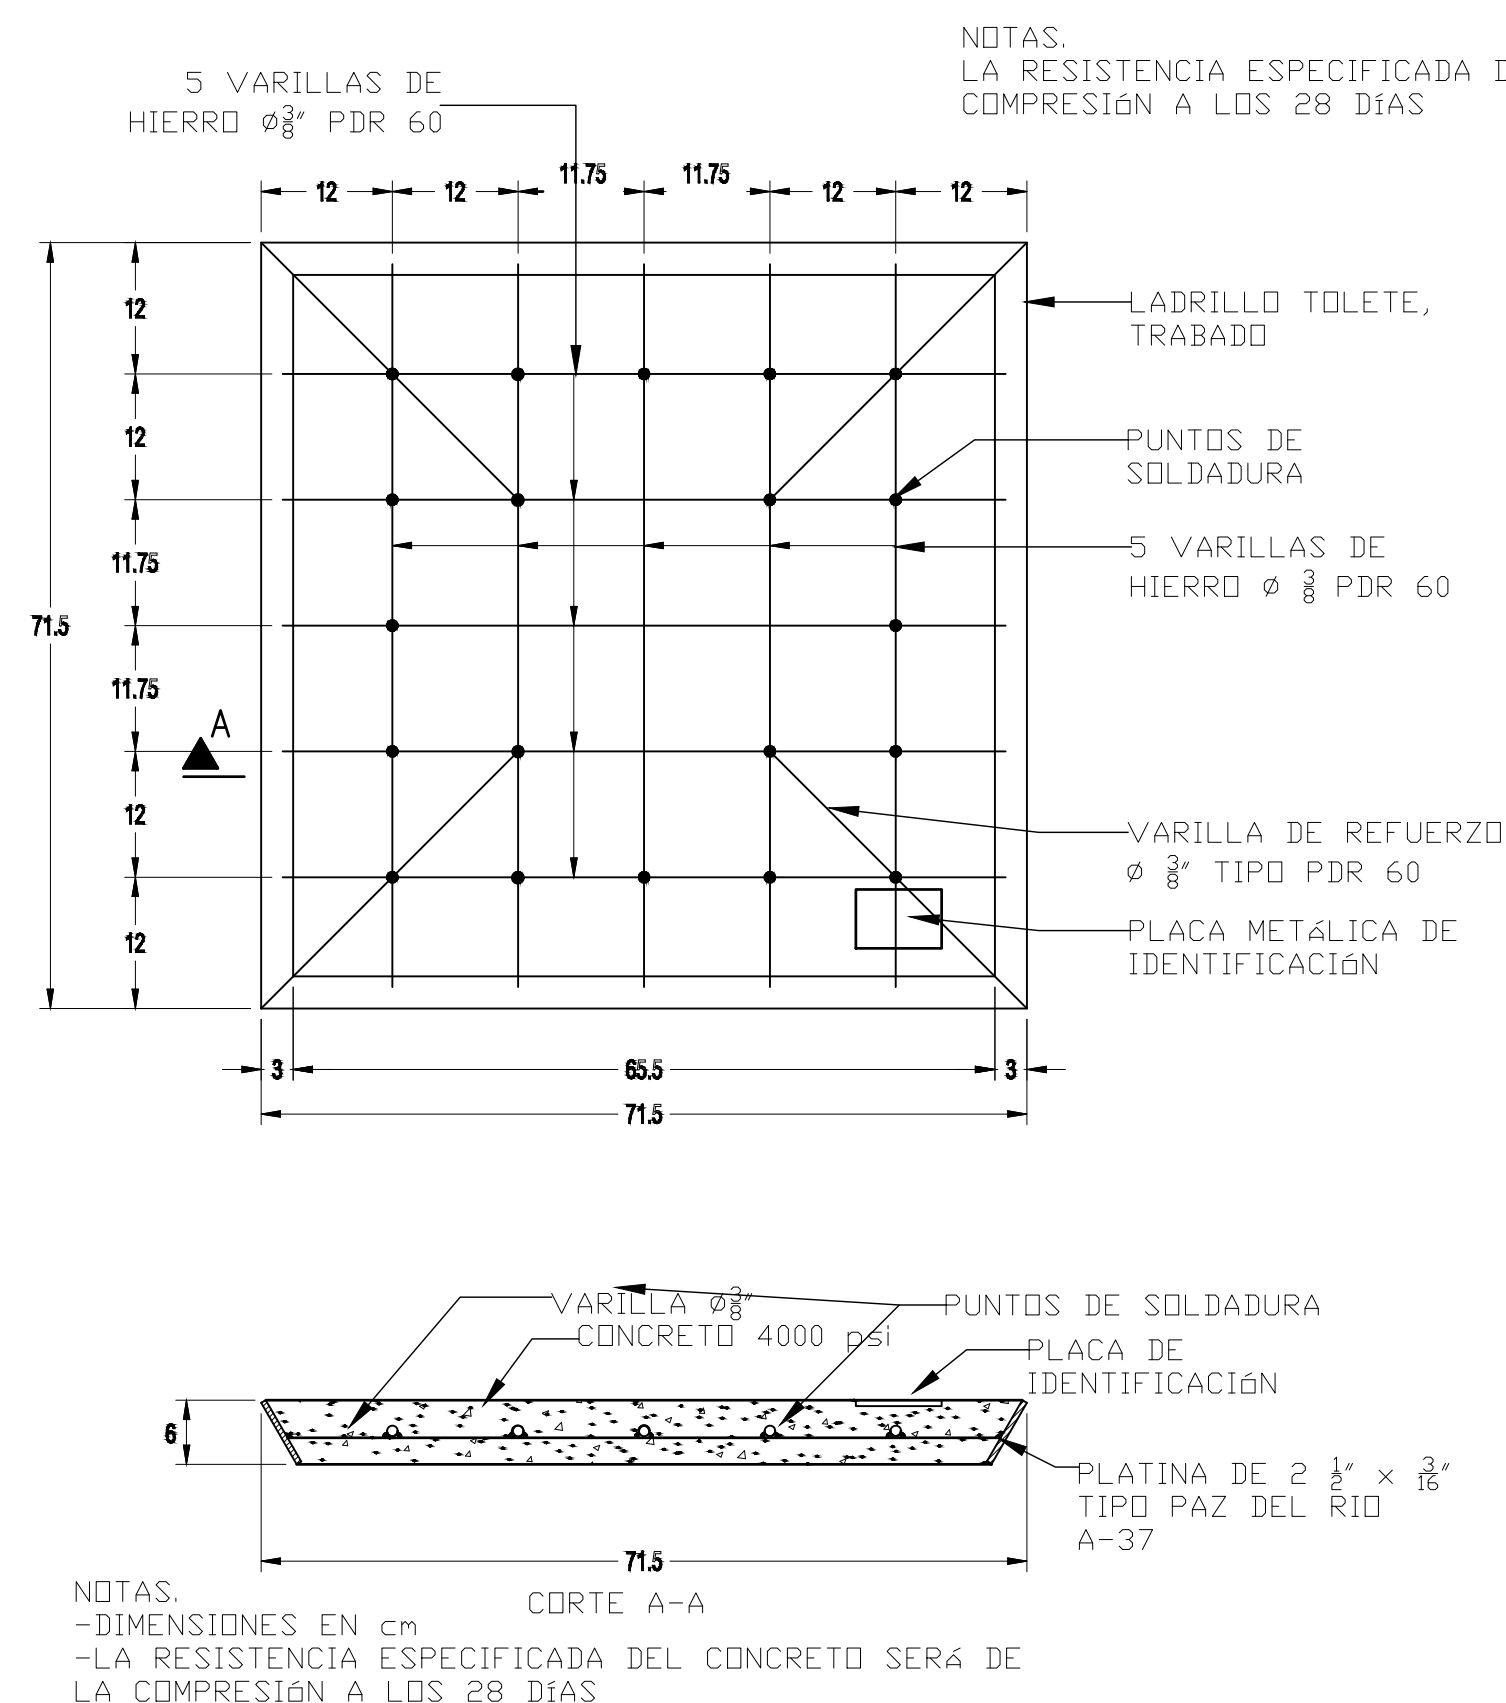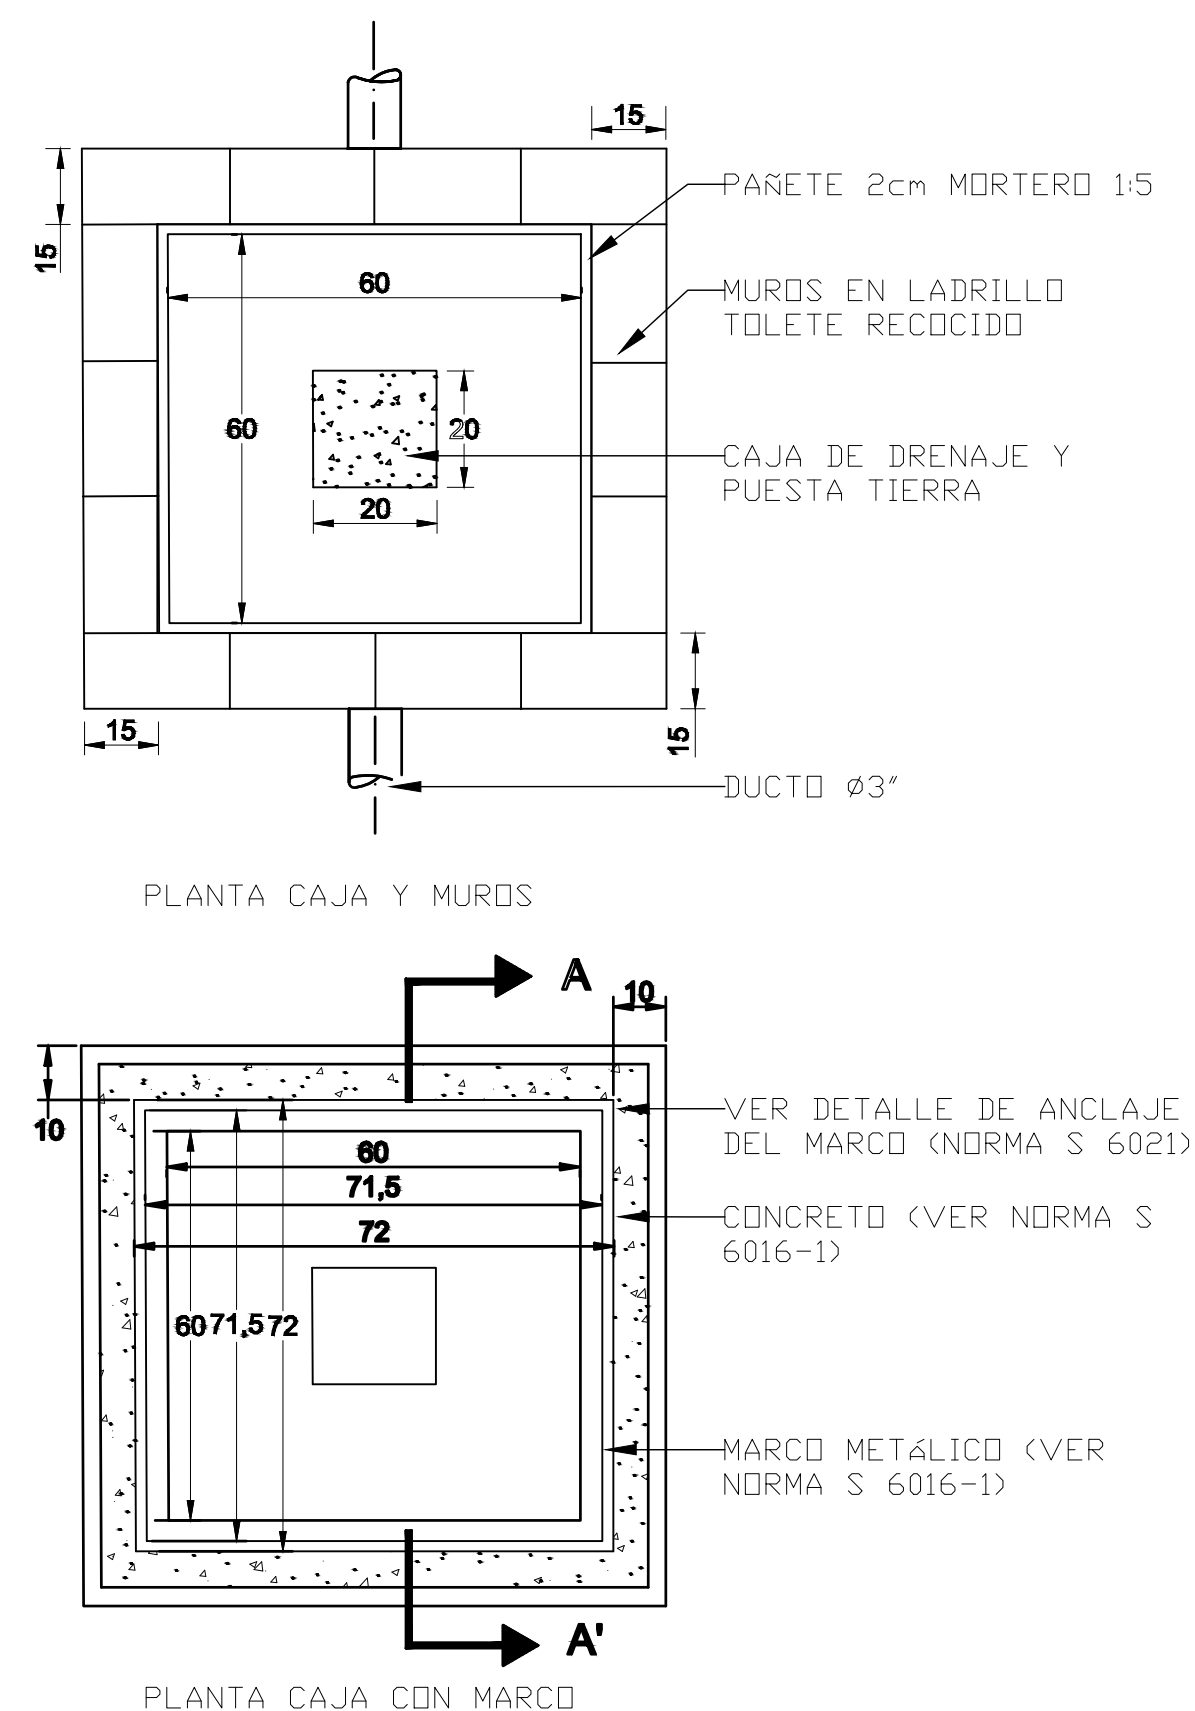


Escala: 1:30

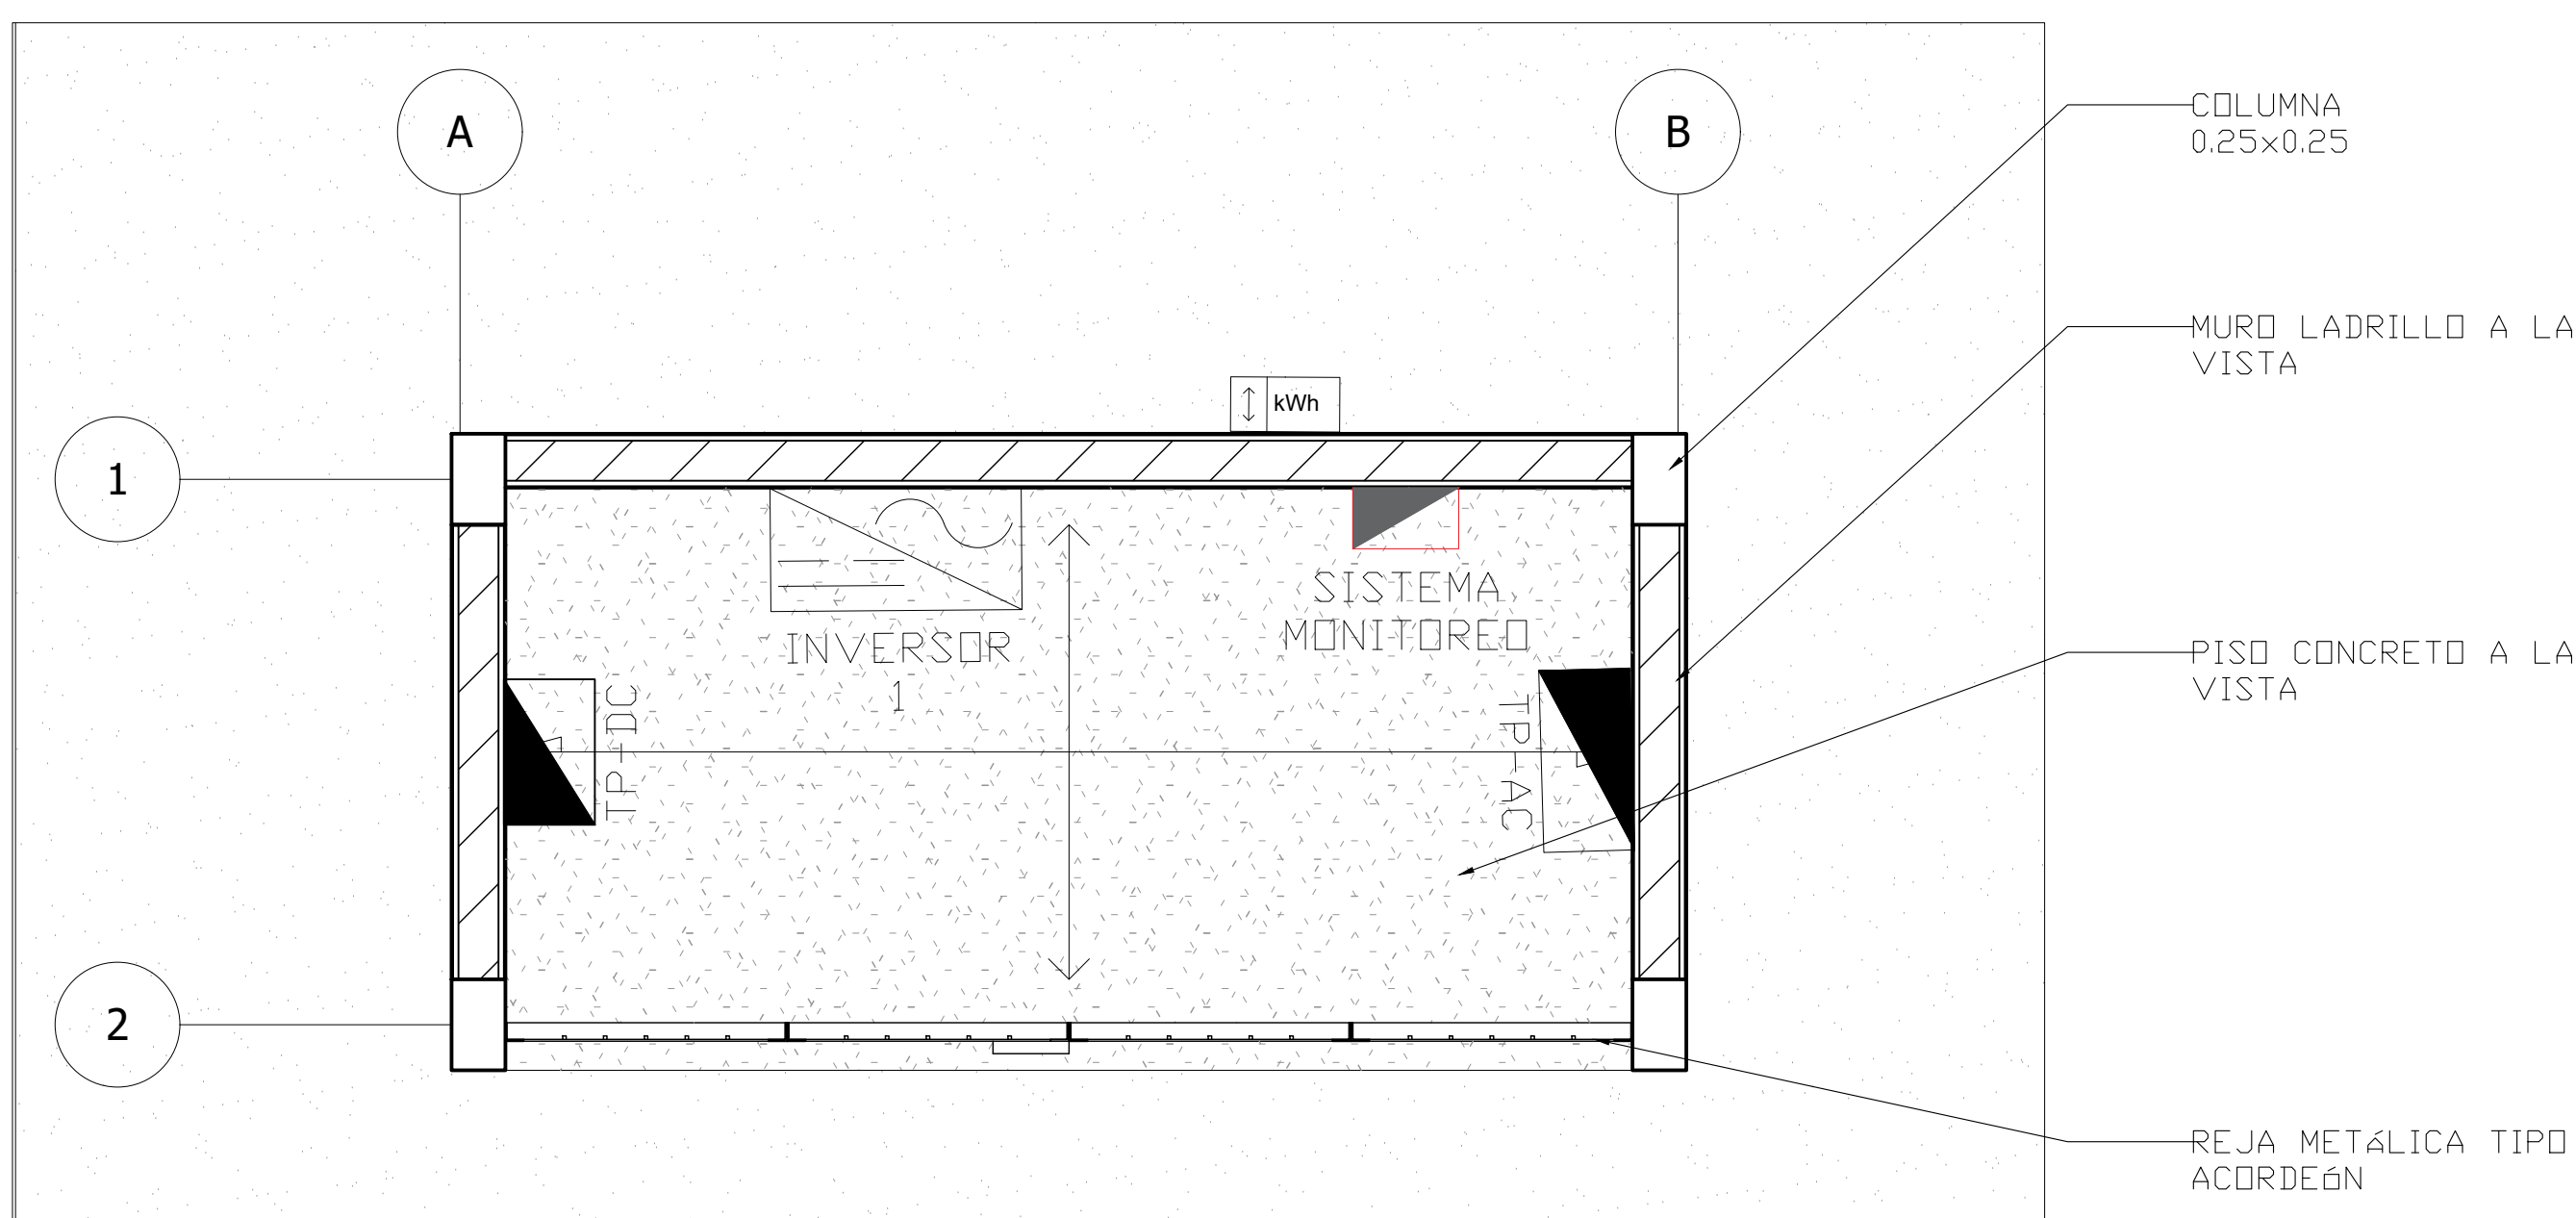


1:20

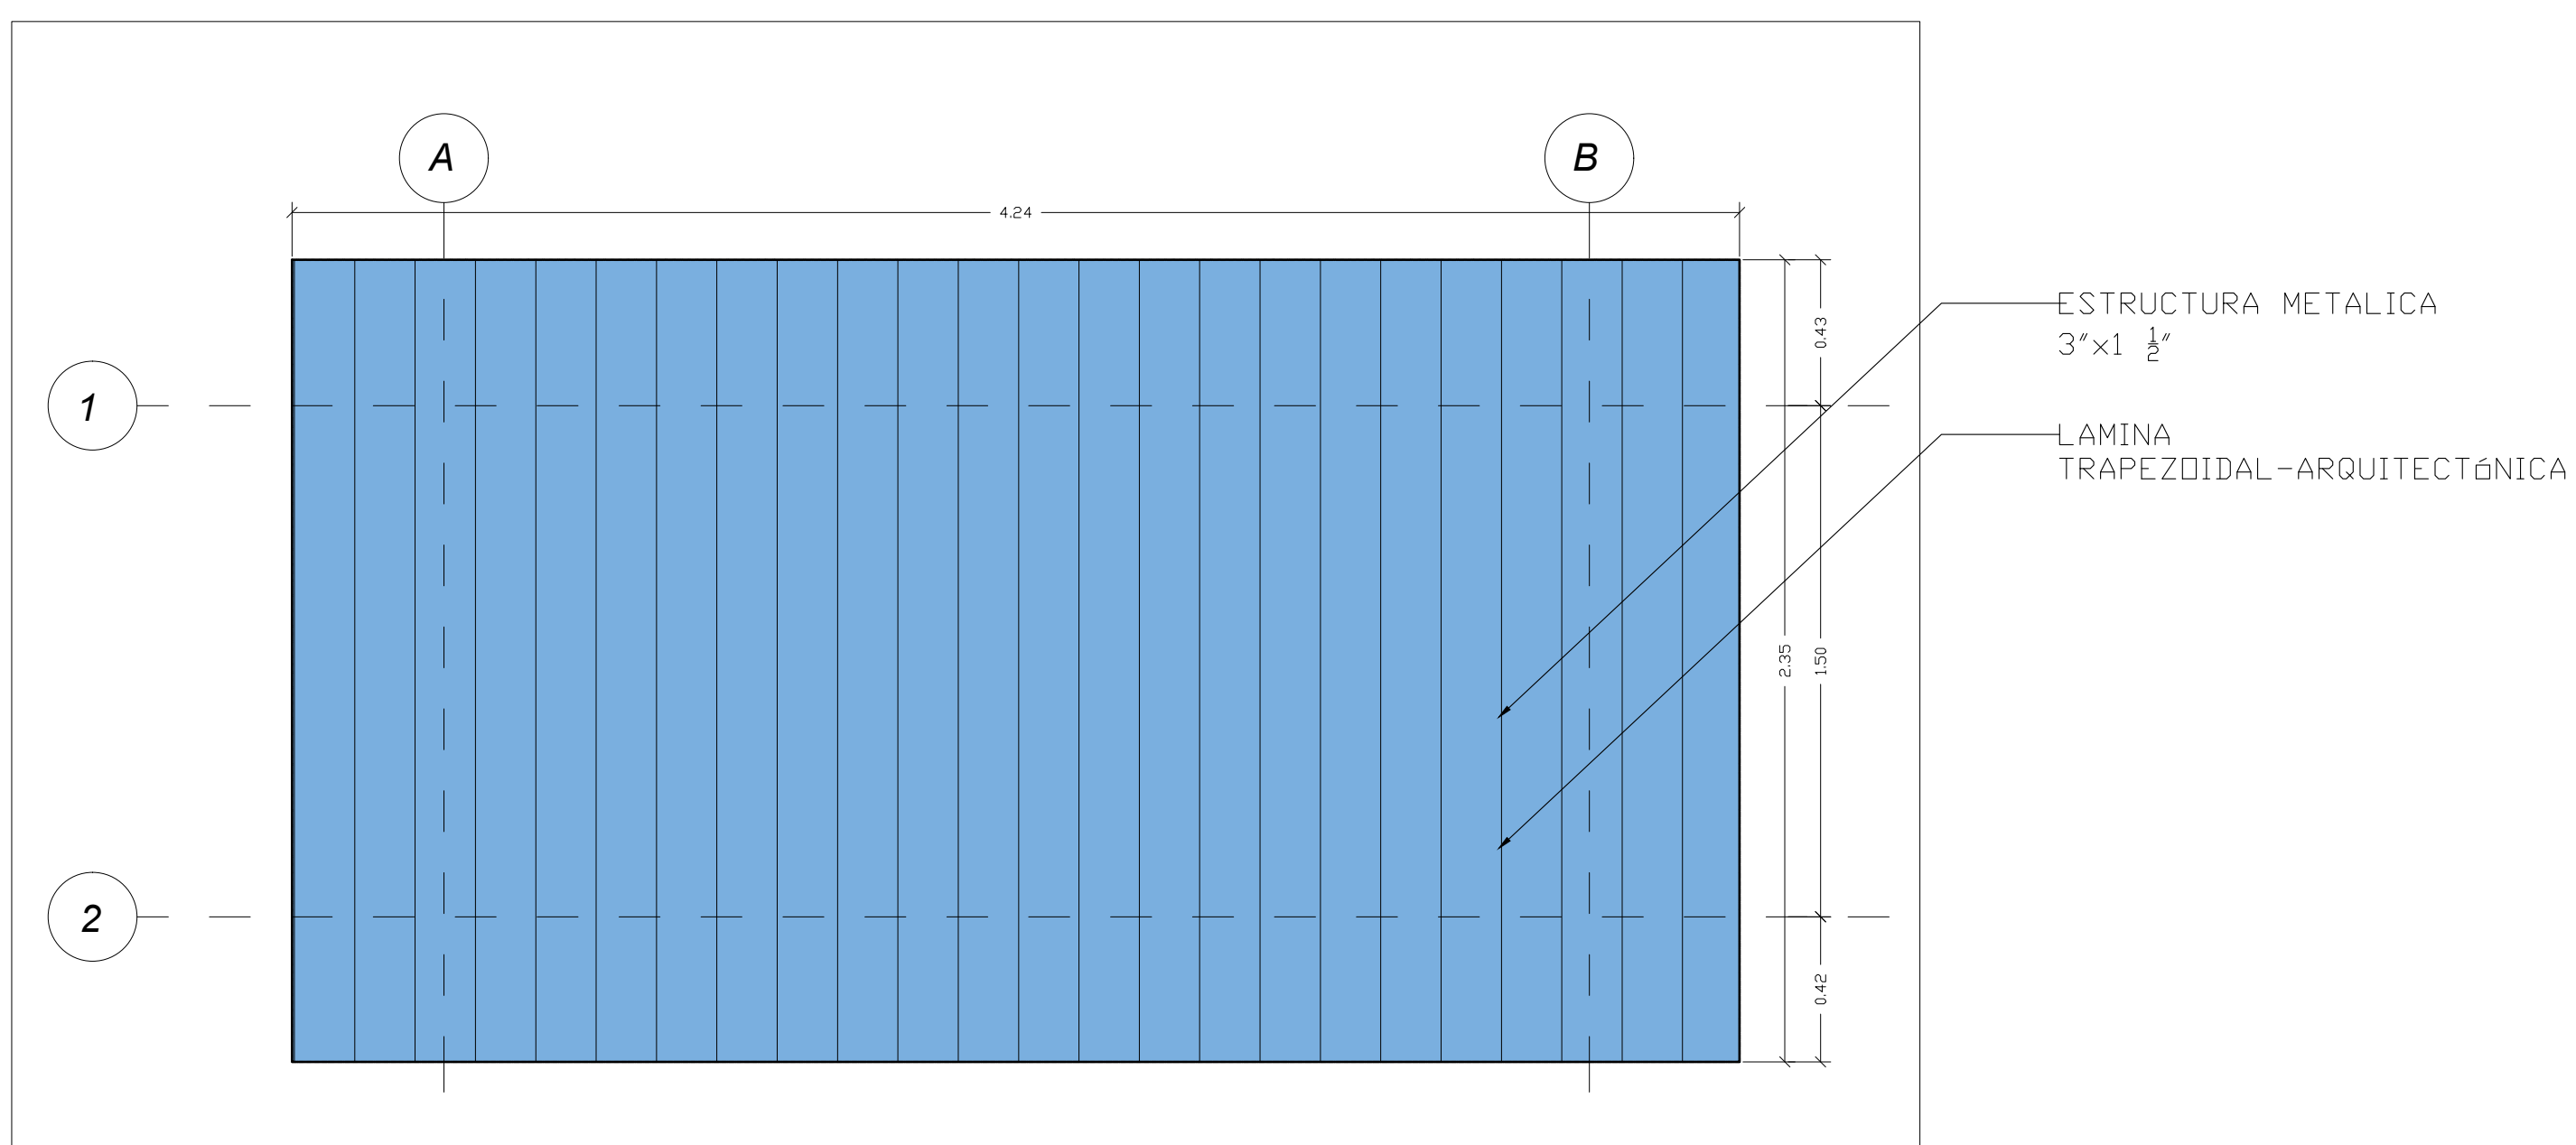


Escala: 1:30

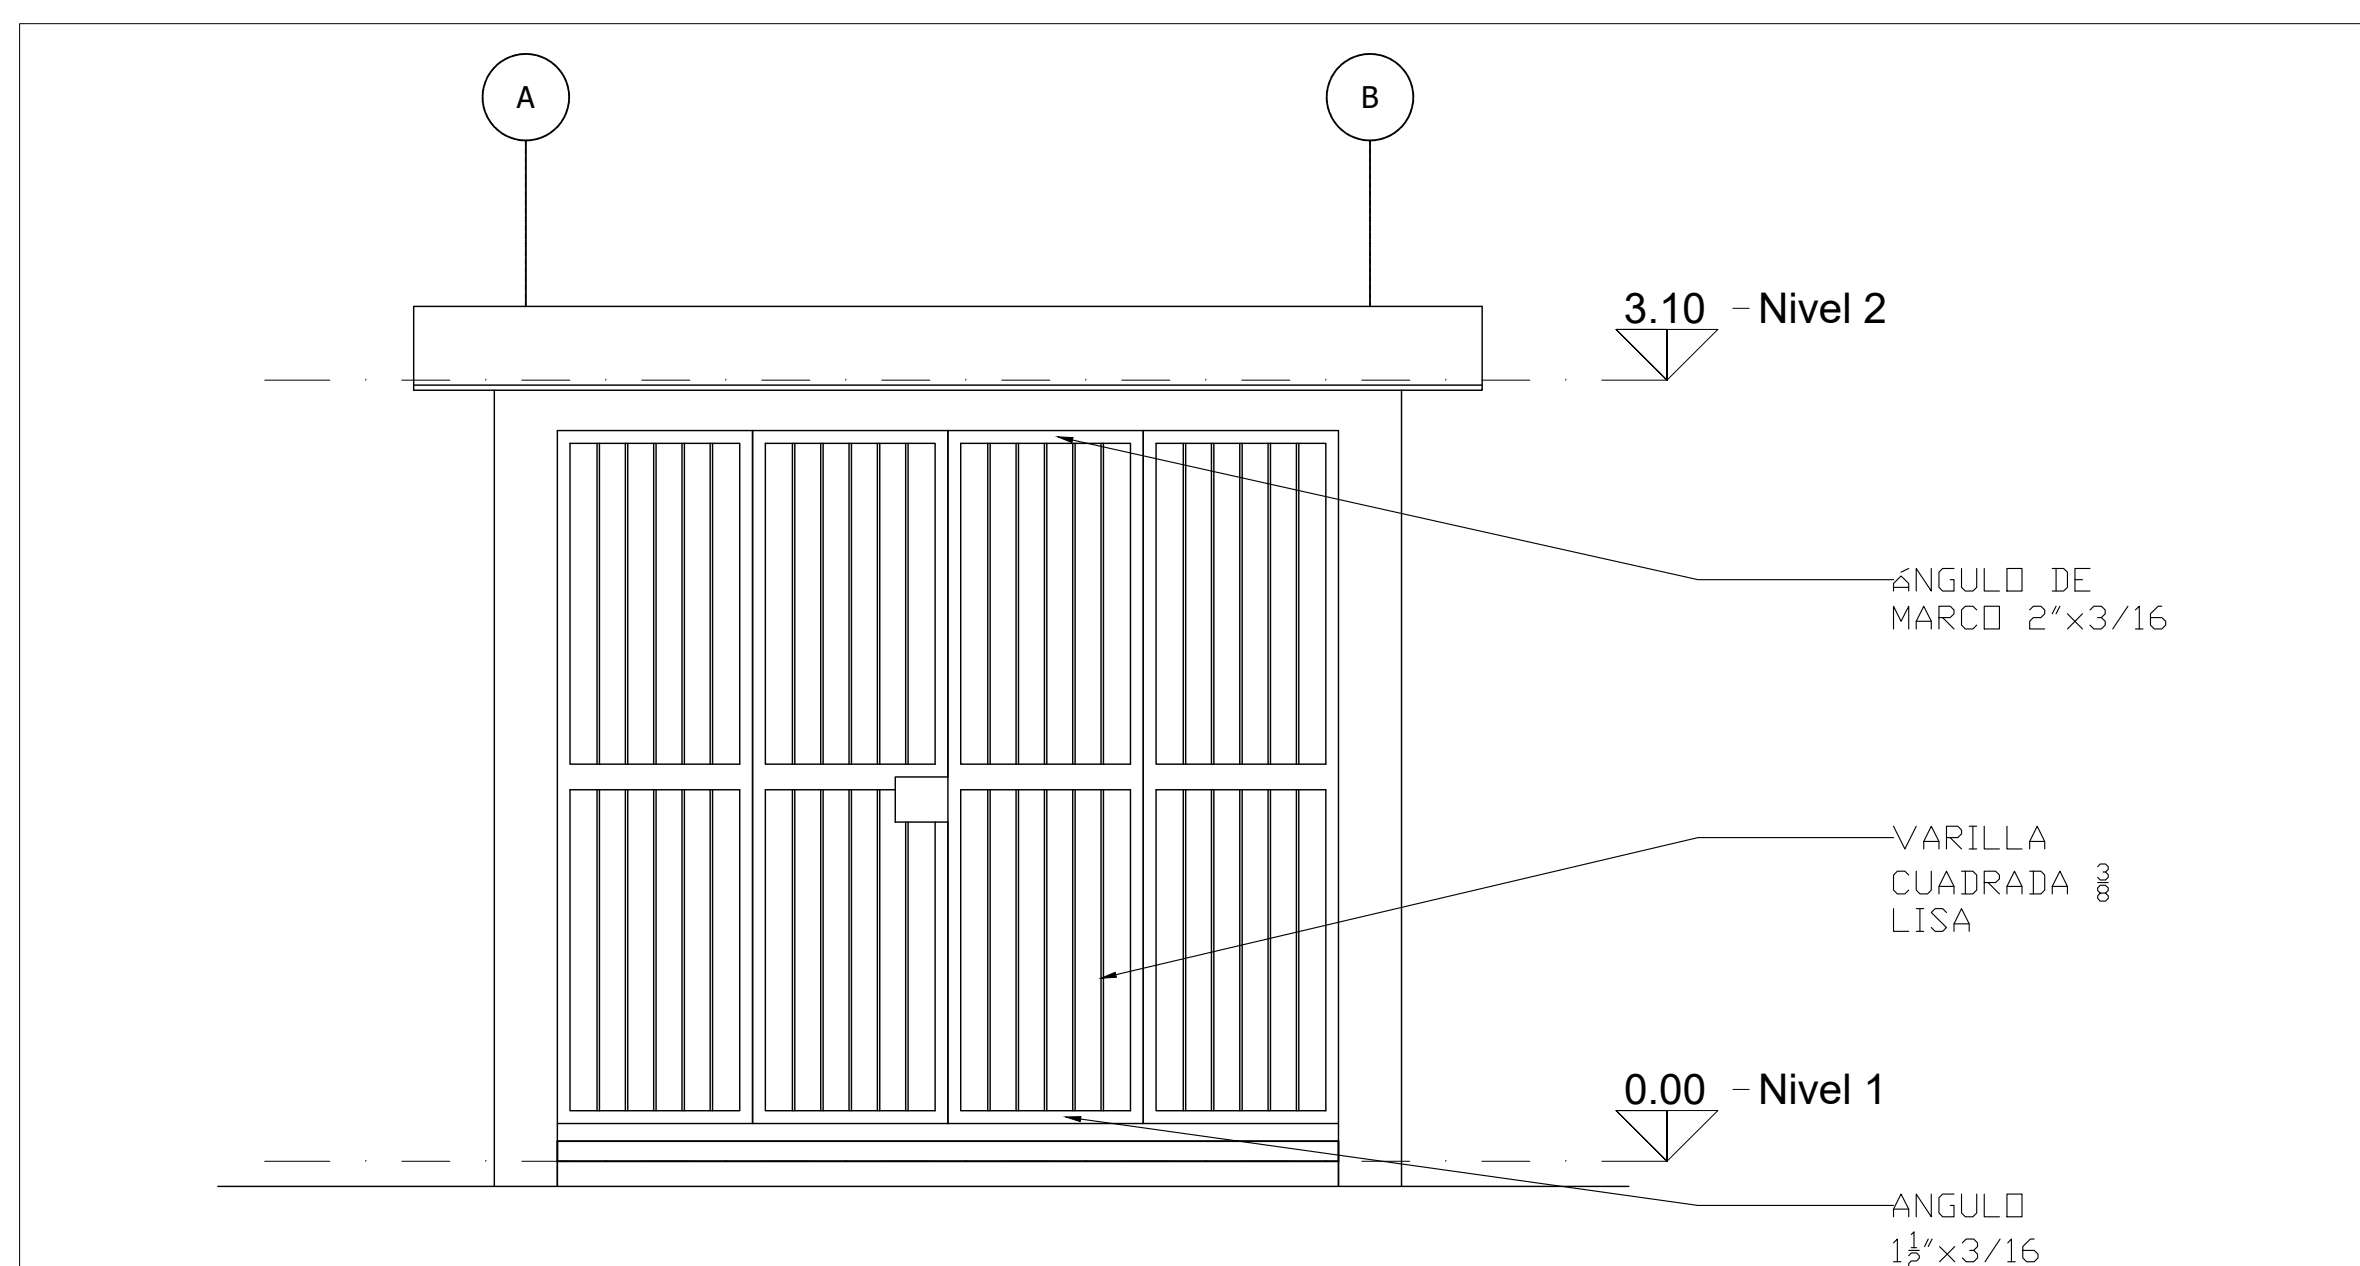


1:40

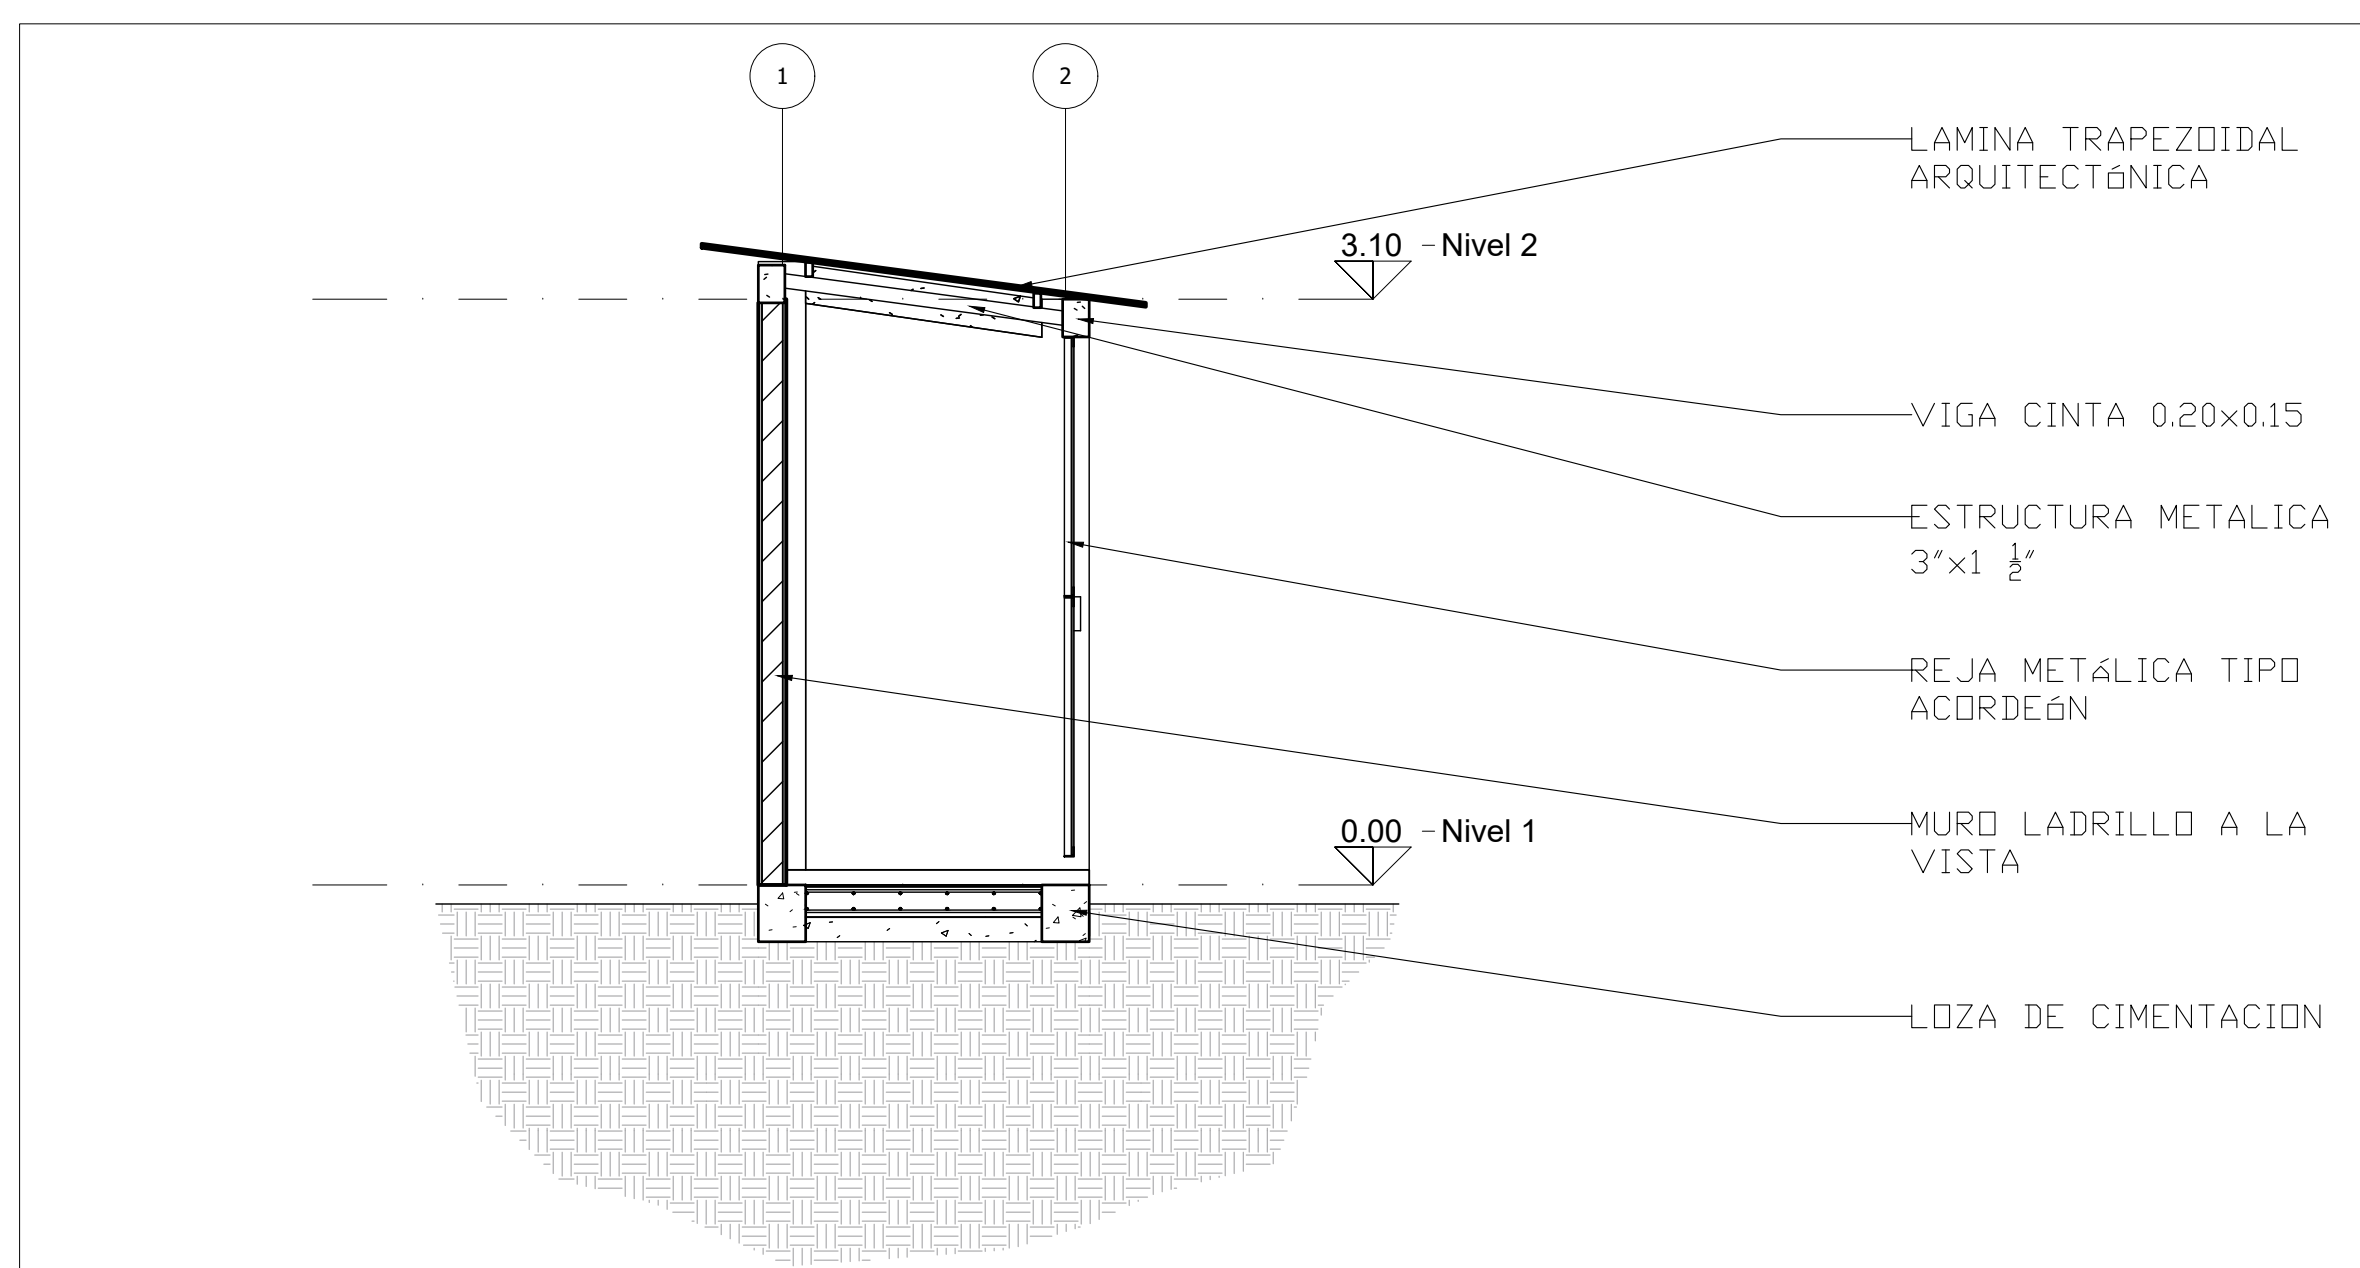

Escala: 1:

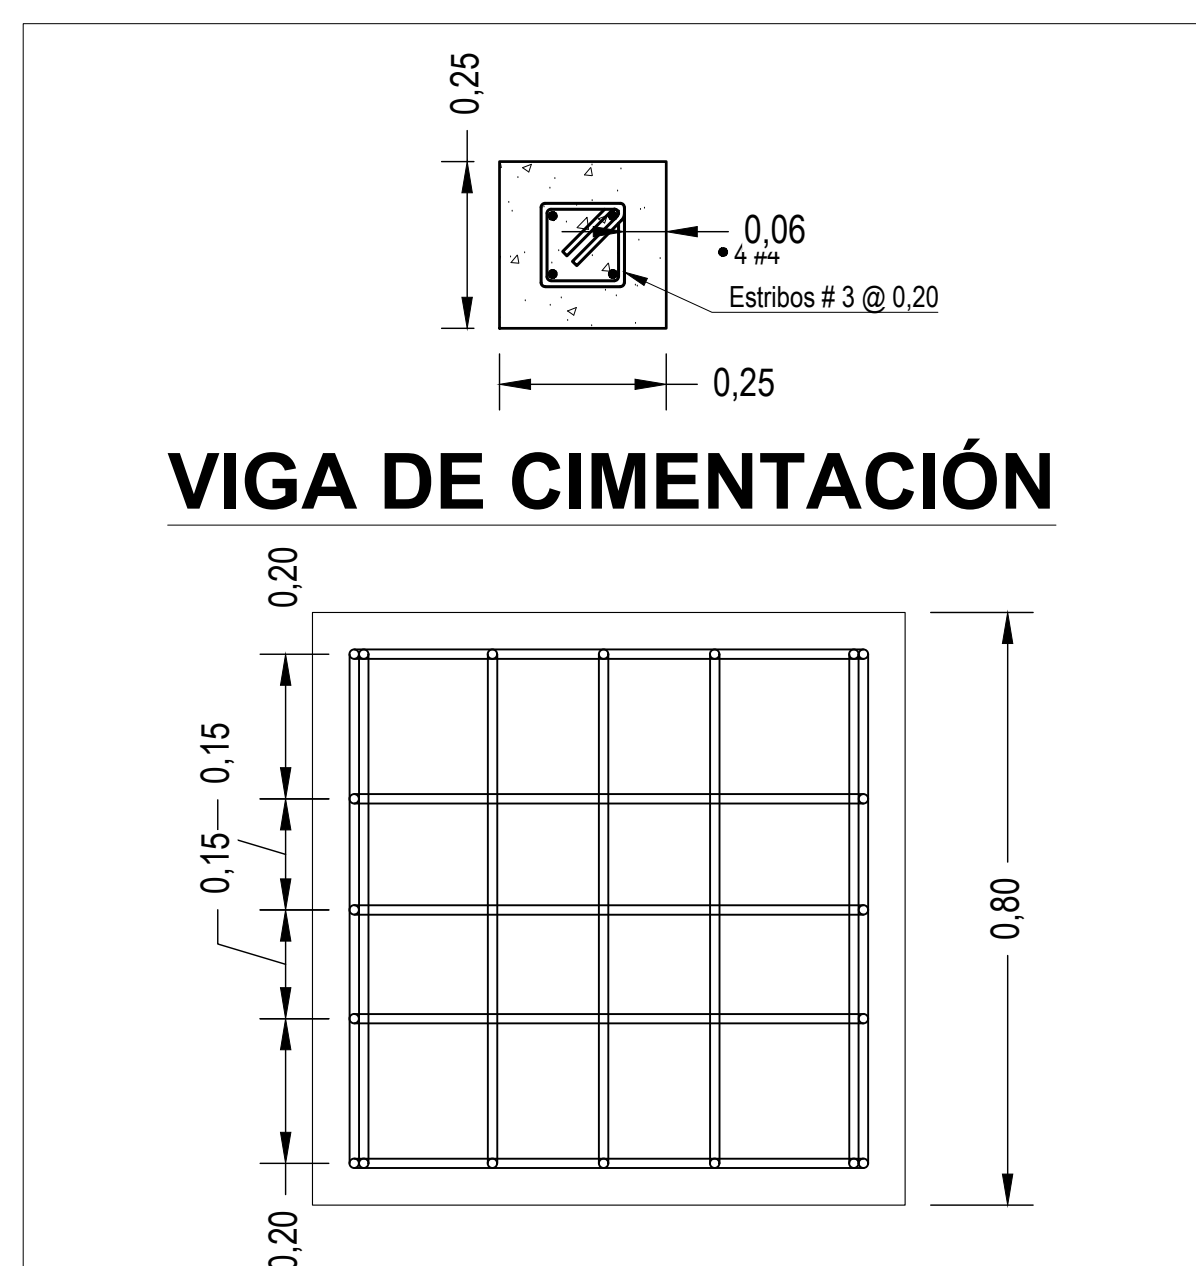

Escala: 1:

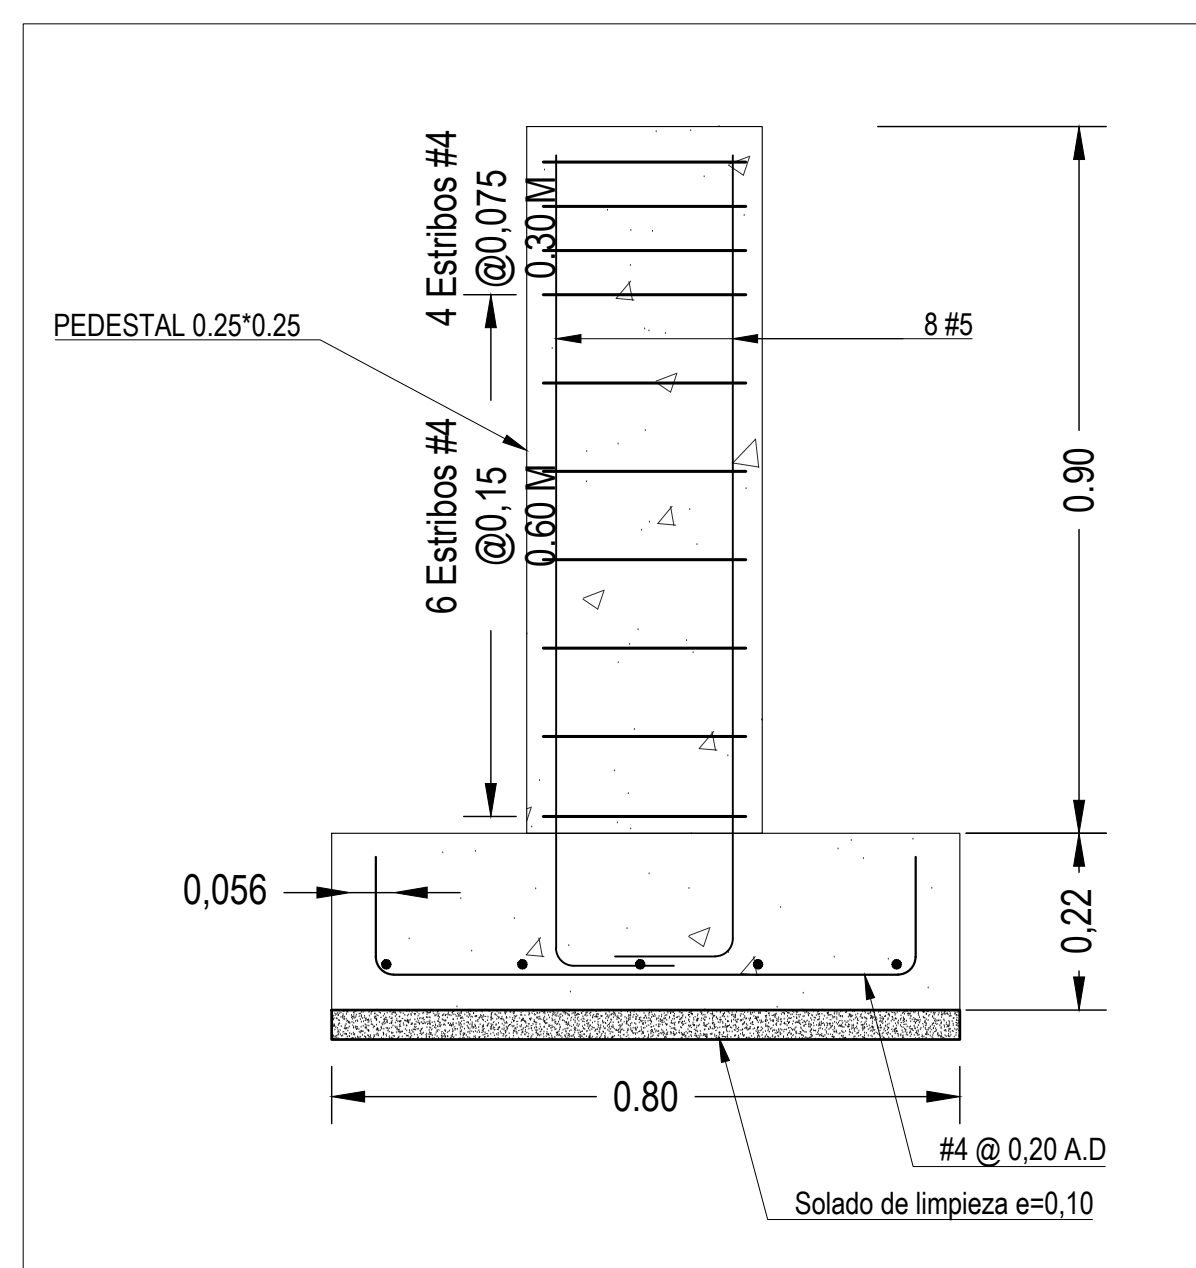


RESPONSABLE: 

NOMBRE DEL PROYECTO

IMPLEMENTACIÓN DE SISTEMAS DE
ENERGÍA FOTOVOLTAICA EN
INSTITUCIONES EDUCATIVAS DEL
MUNICIPIO DE TAME, DEPARTAMENTO
DE ARAUCA

LOCALIZACIÓN

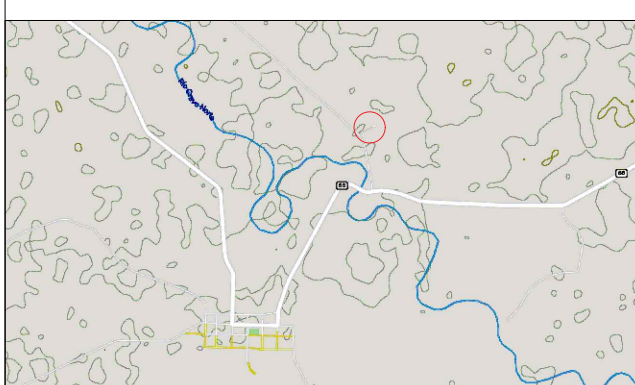TAME-ARAUCA
ZONA RURAL-VEREDA BETOYES[illegible]

NOTAS

- NO TOMAR MEDIDAS SOBRE EL PLANO

CONTIENE

- DETALLE CONSTRUCTIVOS
- PLANOS ARQUITECTÓNICOS DE CUARTO ELÉCTRICO

FASE DEL PROYECTO:

ARCHIV

4. I.E.INDIGENA GUAHIBO BETOY

PLANOS DE REFERENCIA

11/11/10

000000

ESCALA	FECHA
INDICADA	09/10/2025


PLANO M

ARQ_CELÉ_002

PLANCHAS

DE.

1

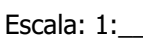


2




3




4

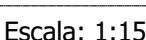


5

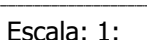

6

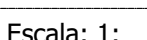

7

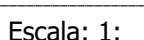

FIRMA RESPONSABLE:

EL ANDRES SARMIENTO HUR
T. PROF.: A35202023-1116806
ARQUITECTO

NOMBRE DEL PROYECTO:

IMPLEMENTACIÓN DE SISTEMAS
ENERGÍA FOTOVOLTAICA EN
INSTITUCIONES EDUCATIVAS D
MUNICIPIO DE TAME, DEPARTAME
DE ARAUCA.

LOCALIZACIÓN.



NOTAS

FECH

NOTA:

- NO TOMAR MEDIDAS SOBRE EL PLANO

CONTIENE

- PLANOS ARQUITECTÓNICOS DE CERRAMIENTO
- VISTA ISOMETRICA

FASE DEL PROYECTO

ARCH.

- #### 4. I.E.INDIGENA GUAHIBO BETOY

PLANOS DE REFERENCIA

VERSIÓN:
 PLANO:
 2025

DIBUJ

ESCA

INDICADA

FECHA

09/10/2022

PLANO

ARQ_CELÉ_004

PLANCHAS

DE. 04