



1 LOCALIZACIÓN MACRO

Escala: 1:___

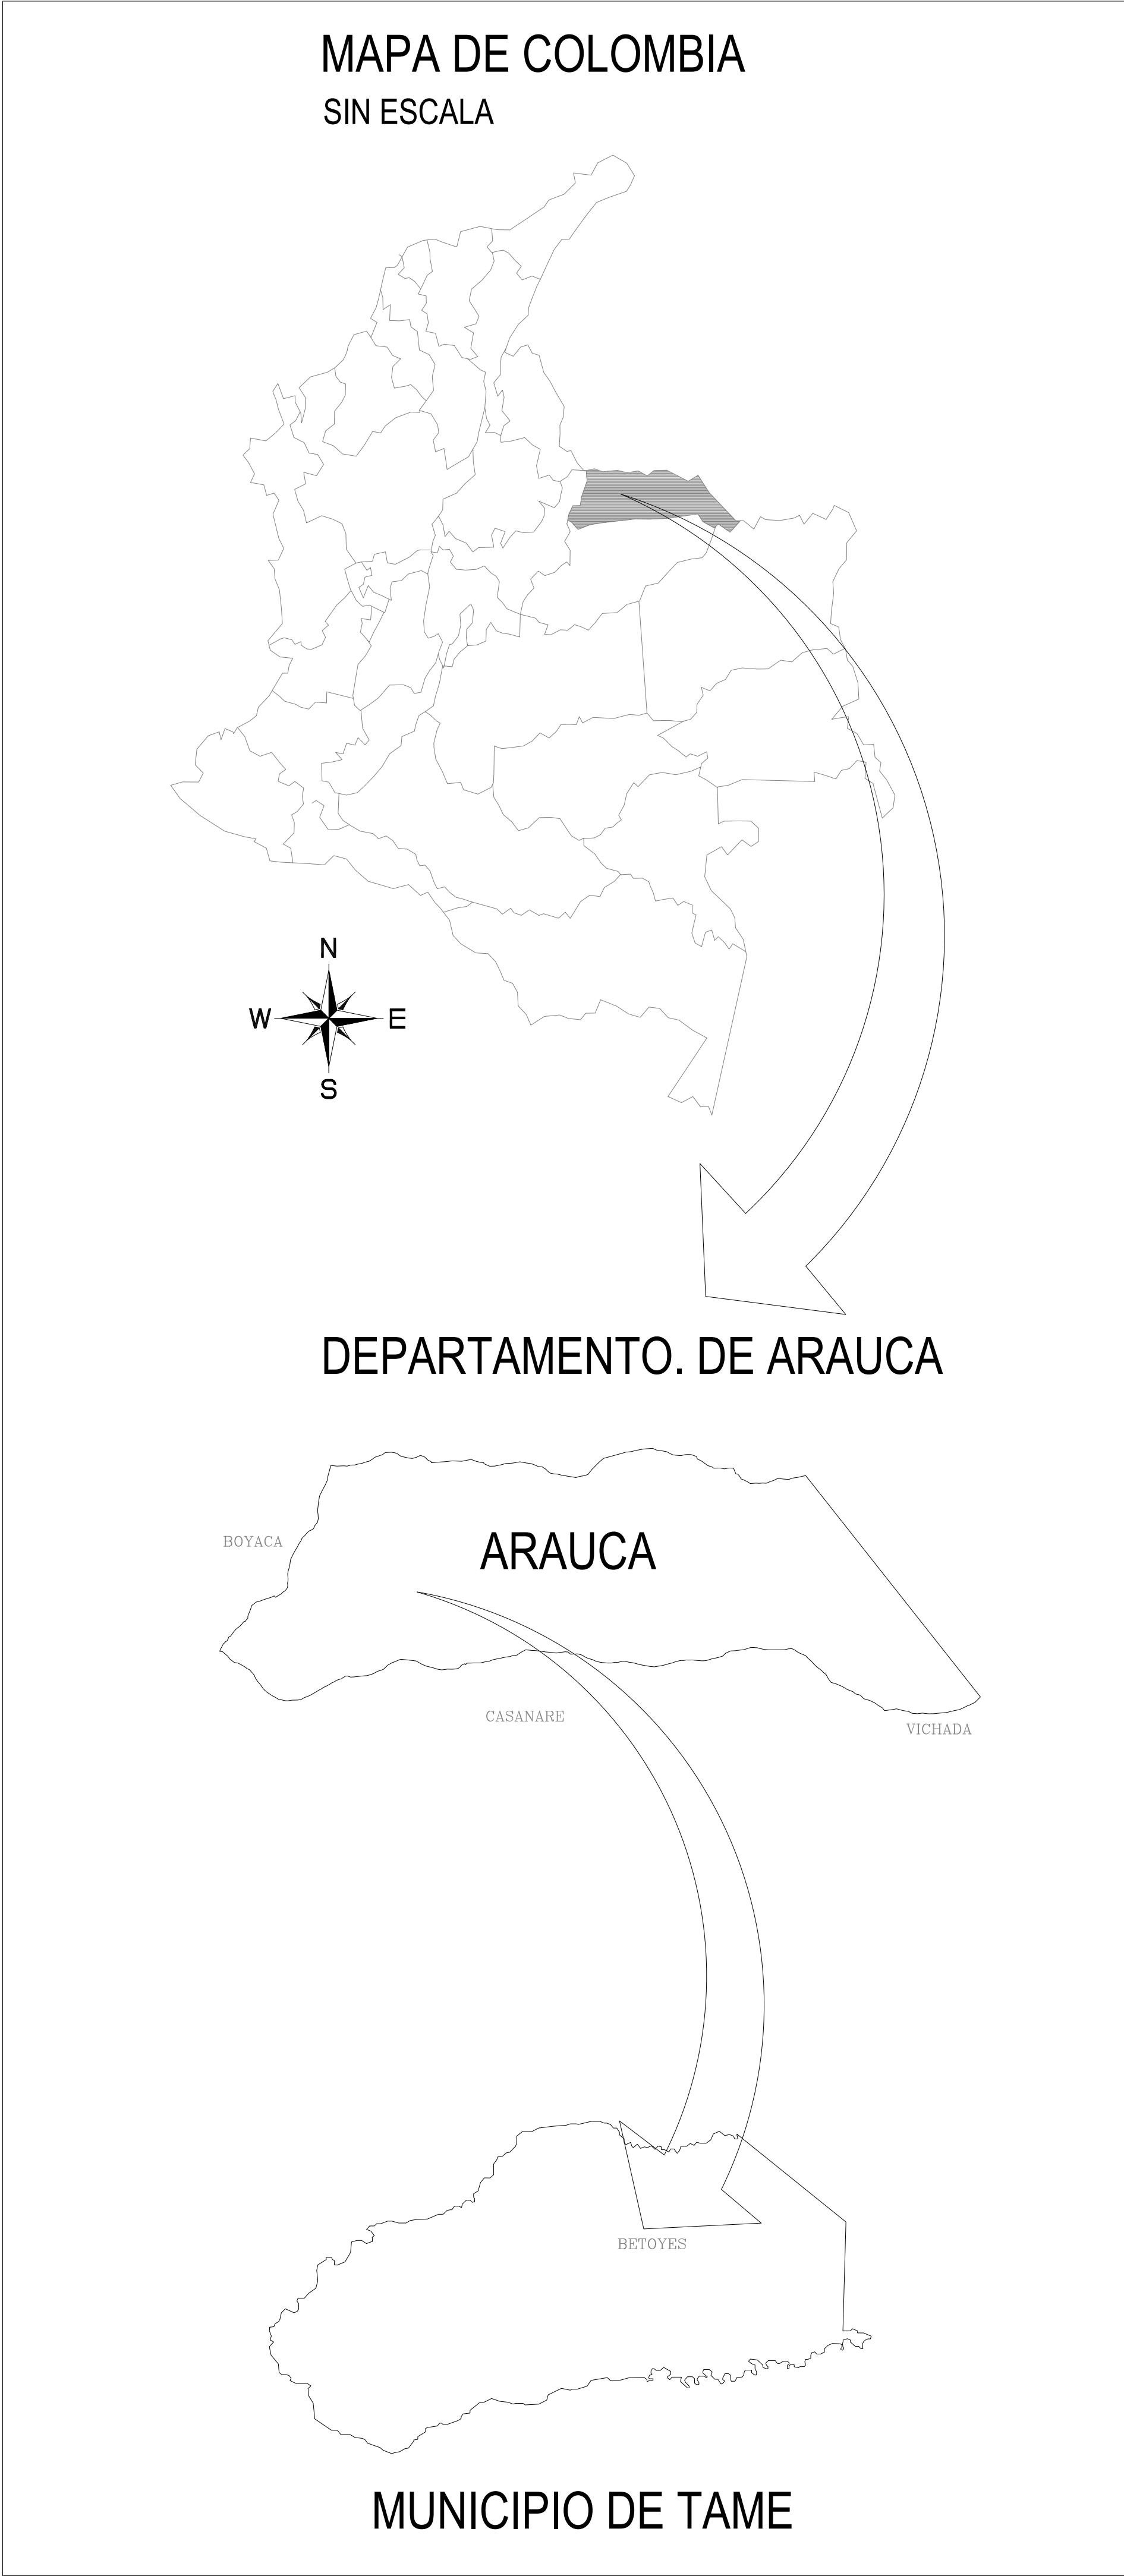



2 LOCALIZACIÓN MASO - ZONA RURAL

Escala: 1:___

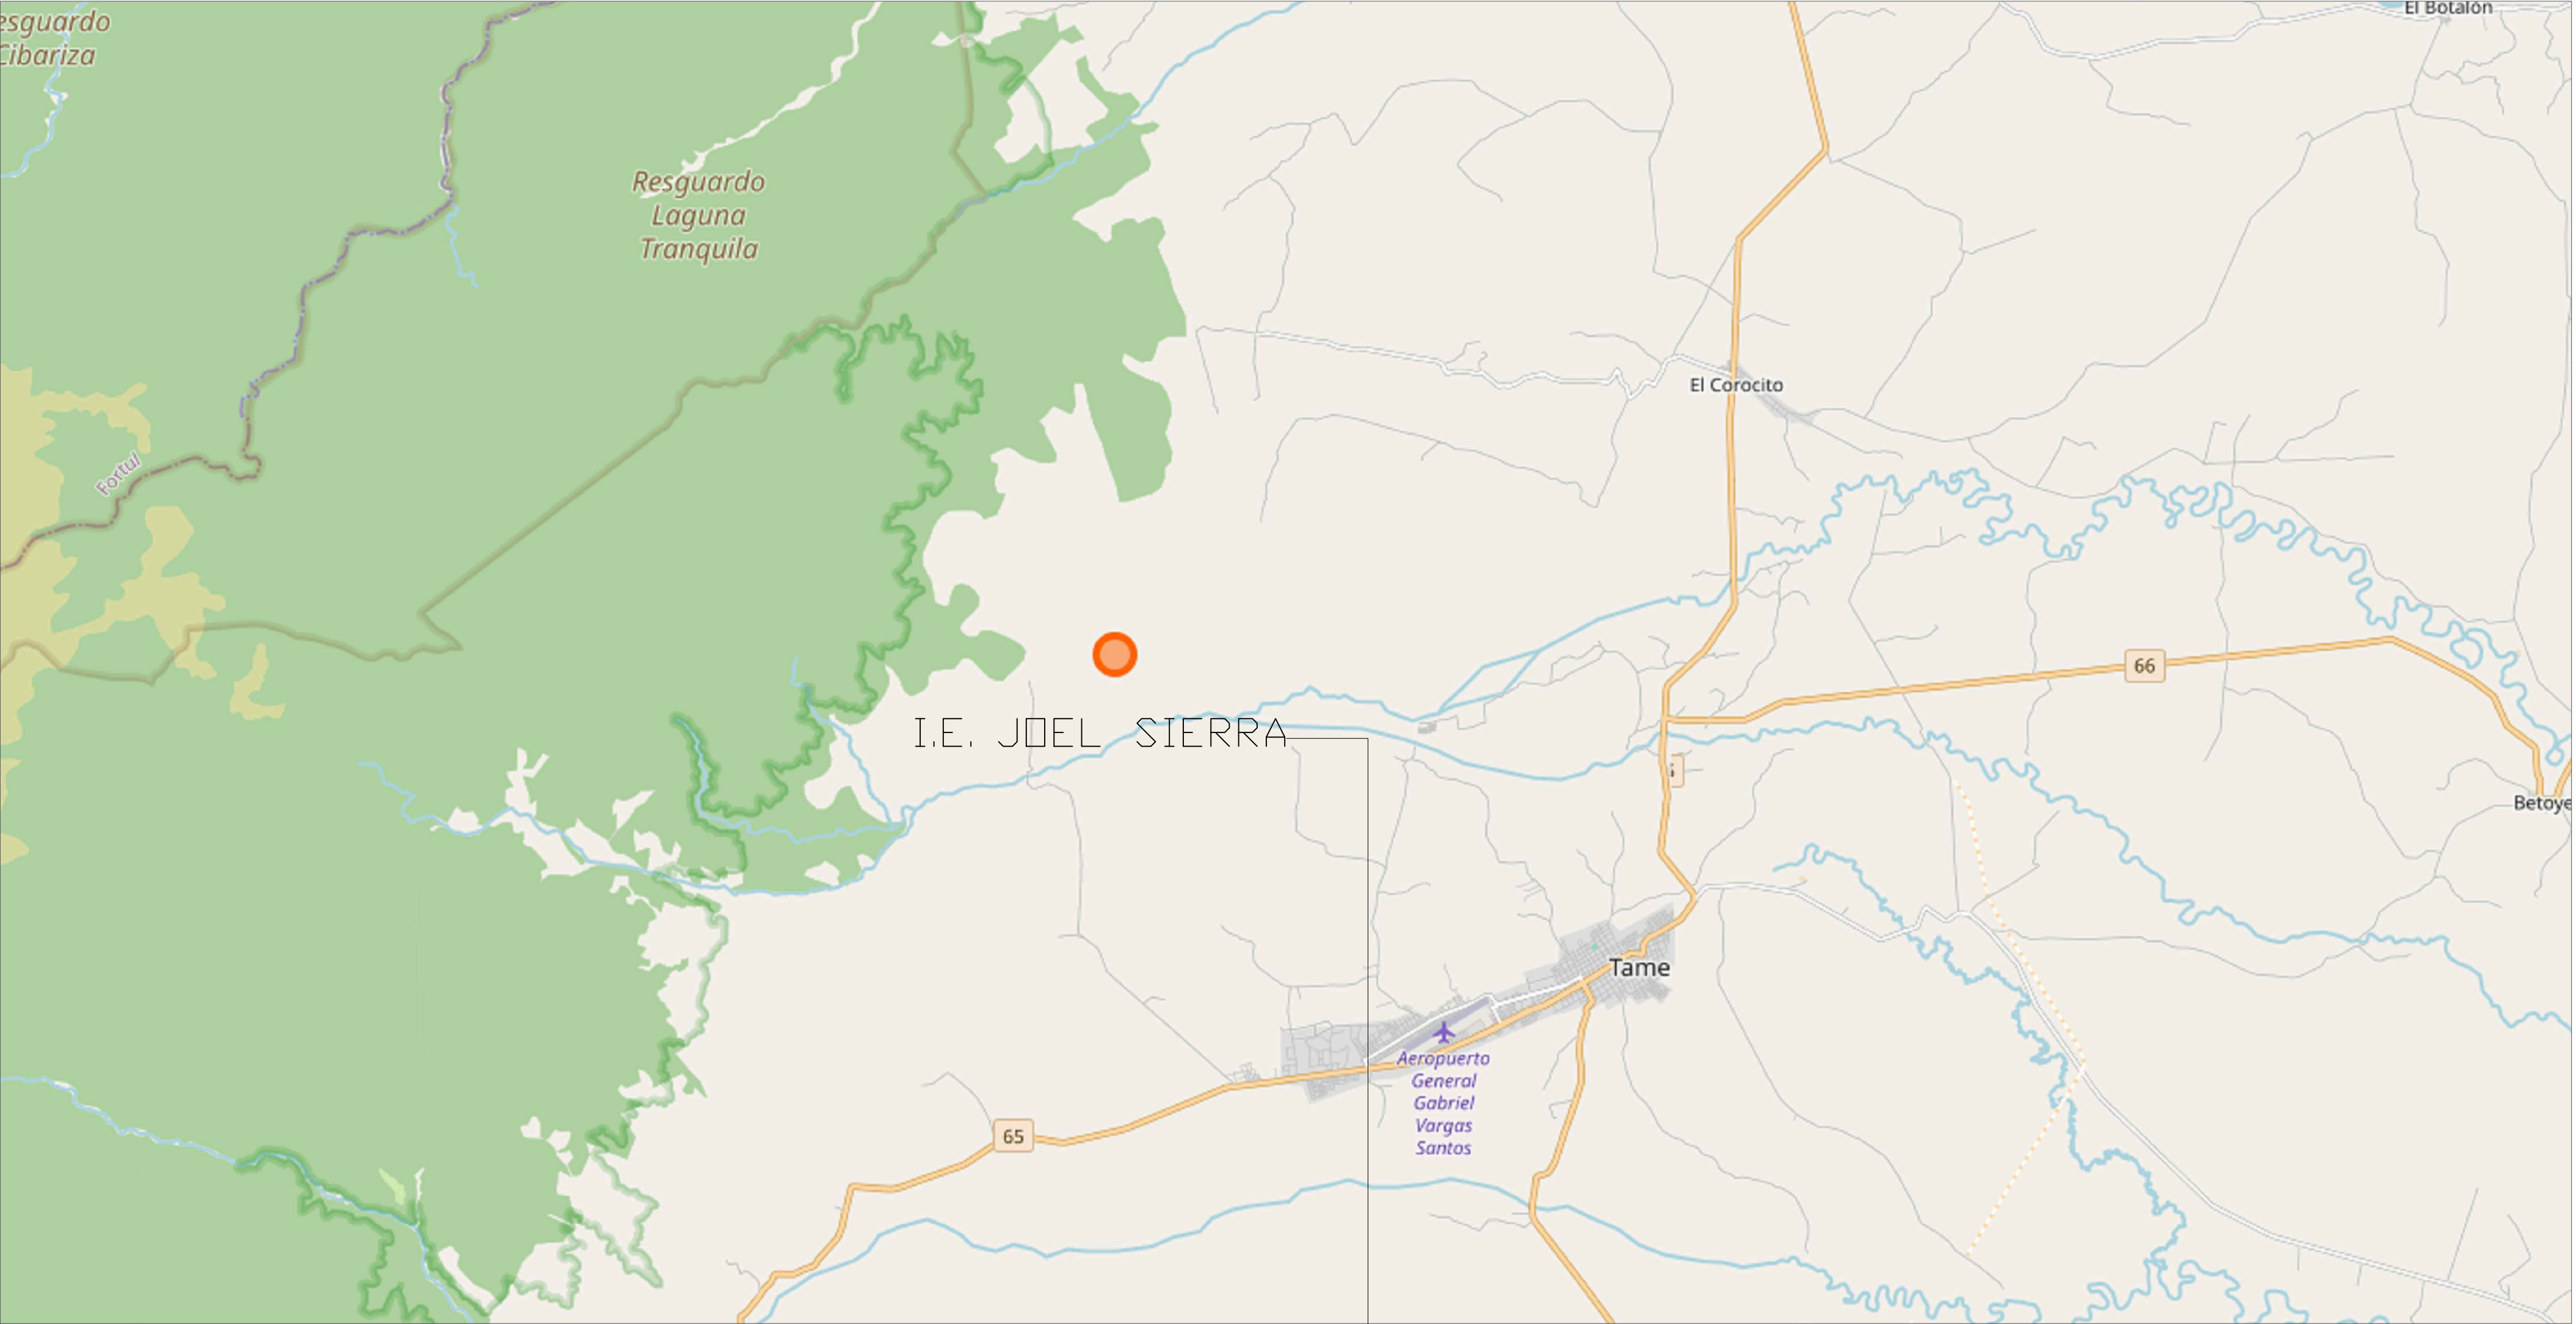


3 LOCALIZACIÓN MICRO

Escala: 1:___

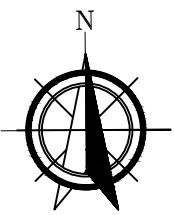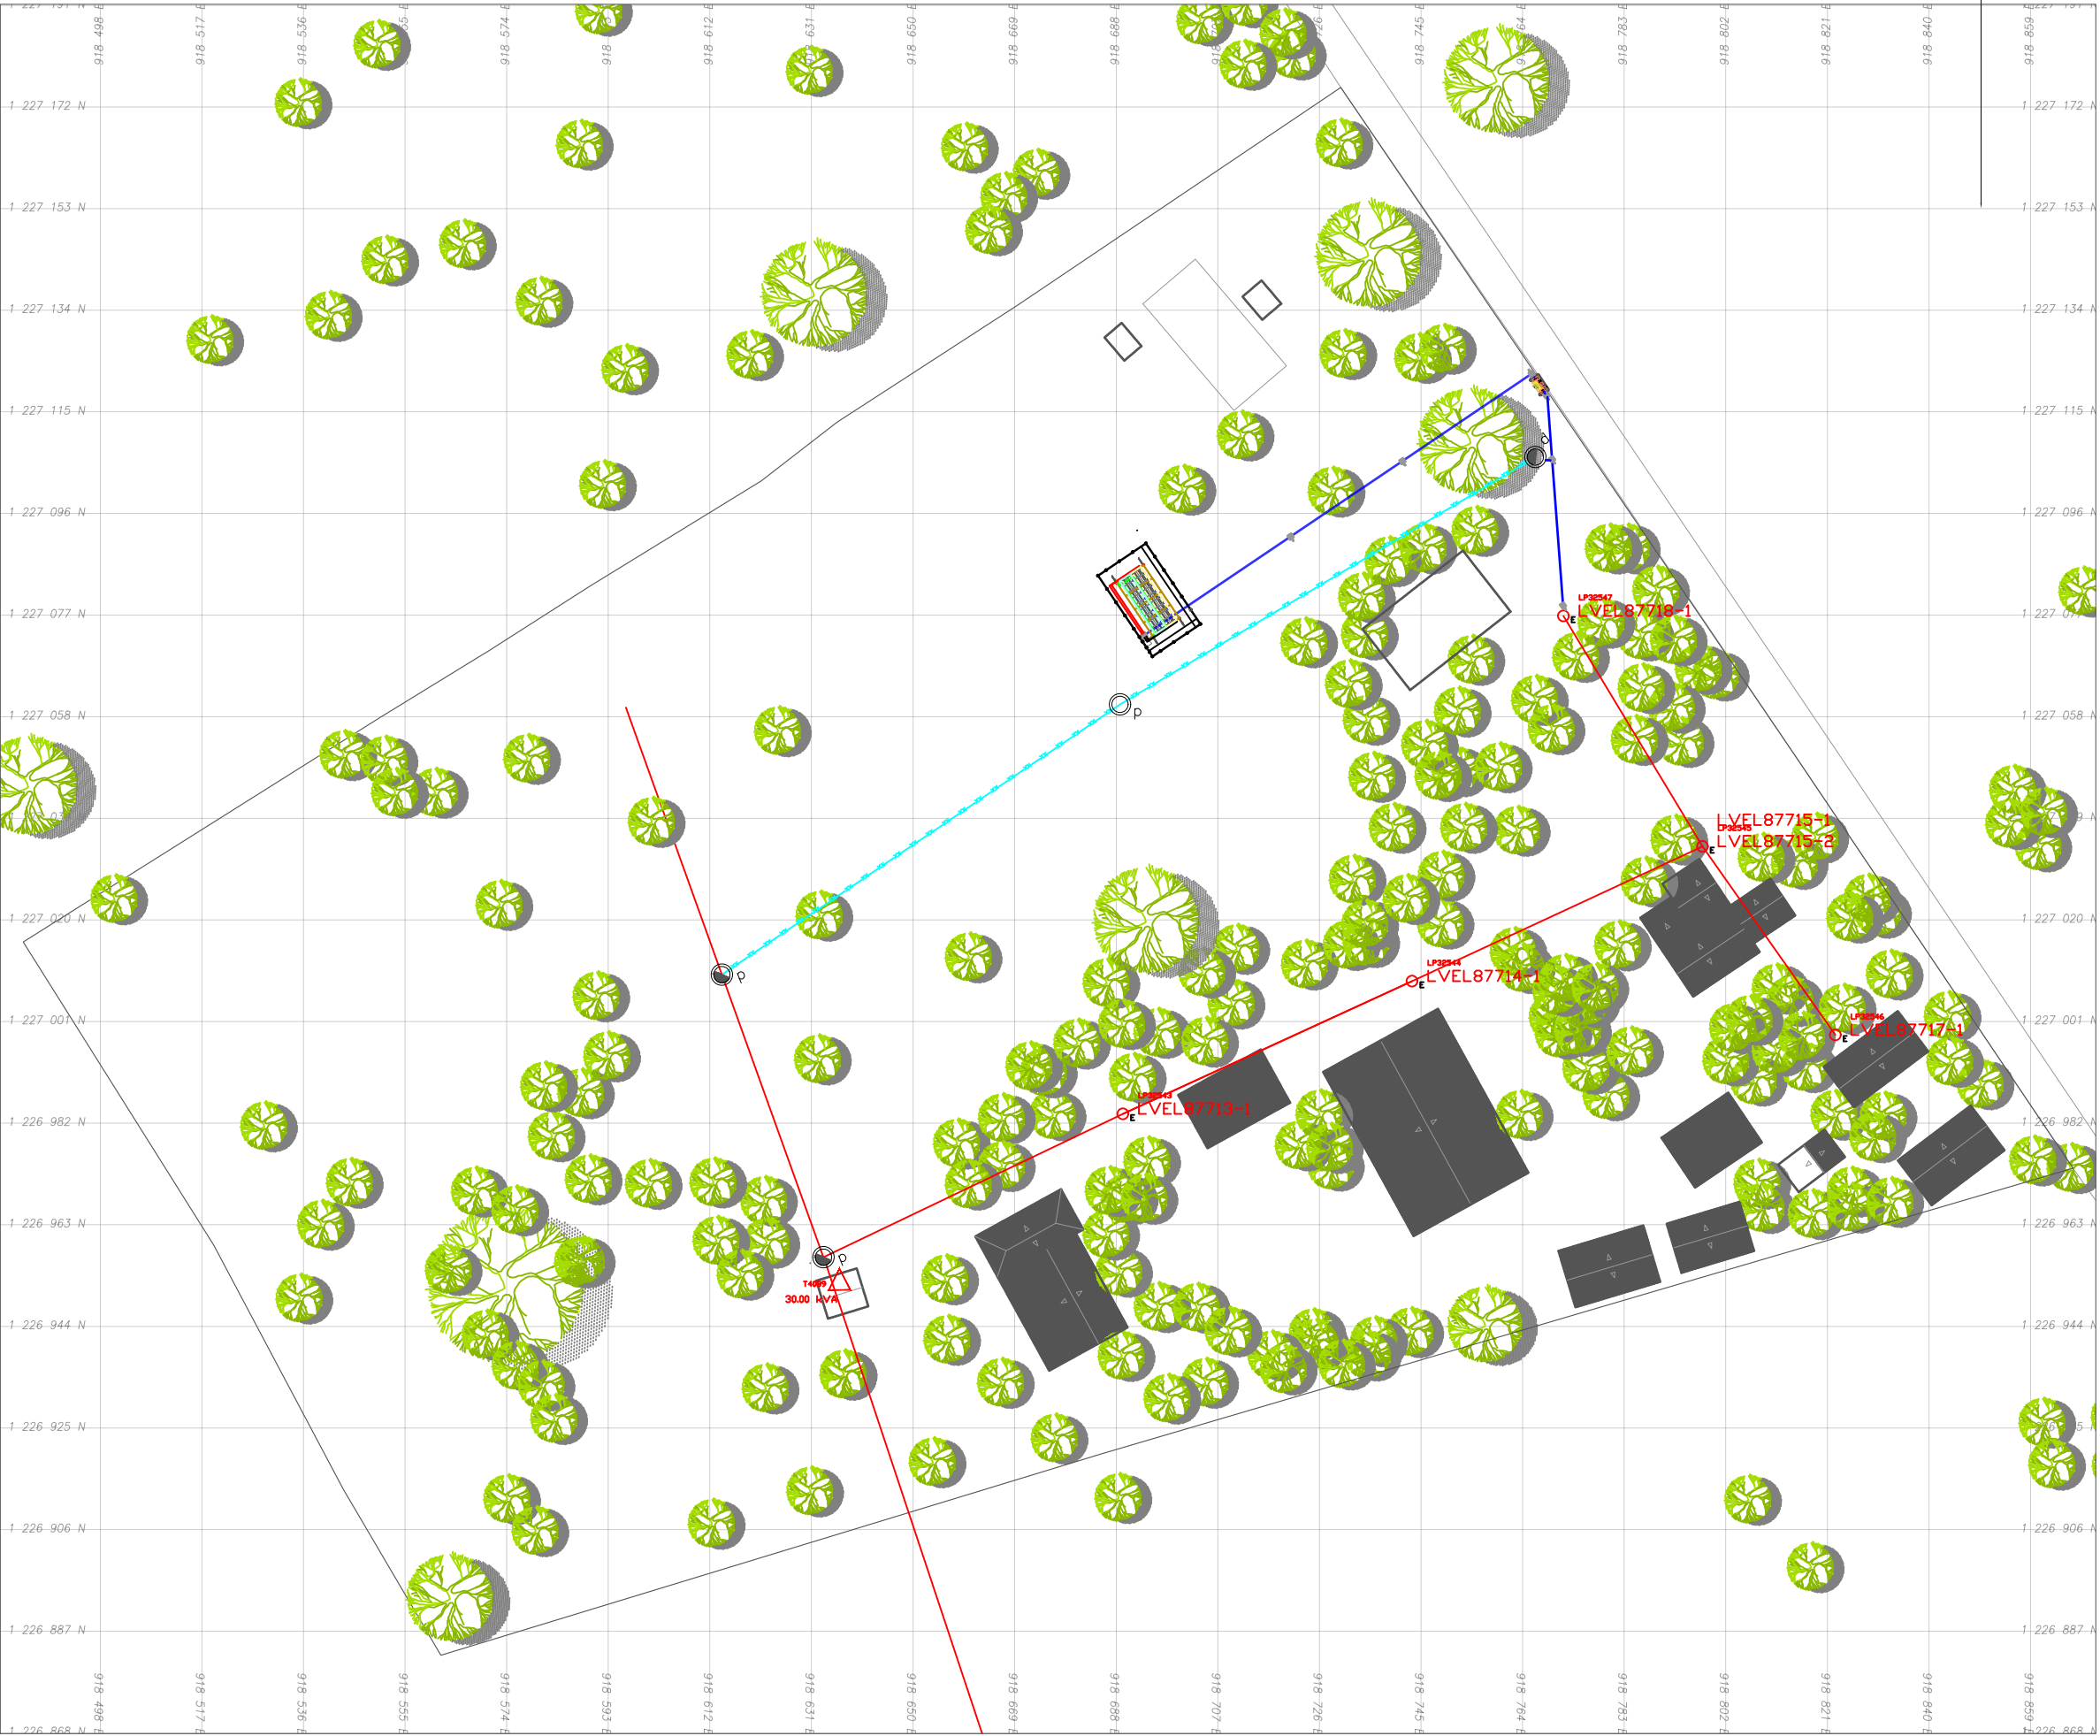

EQUIPO TÉCNICO:

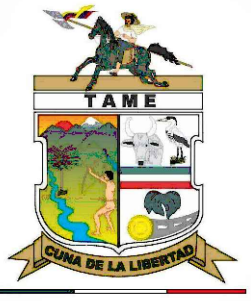

TAME
DEPARTAMENTO - ARAUCA


FIRMA RESPONSABLE:

SAMUEL ANDRÉS SARMIENTO HURTADO
MAT. PROF.: A35202023-1116906932
ARQUITECTO

NOMBRE DEL PROYECTO:

IMPLEMENTACIÓN DE SISTEMAS DE
ENERGÍA FOTOVOLTAICA EN
INSTITUCIONES EDUCATIVAS DEL
MUNICIPIO DE TAME, DEPARTAMENTO
DE ARAUCA.

LOCALIZACIÓN:

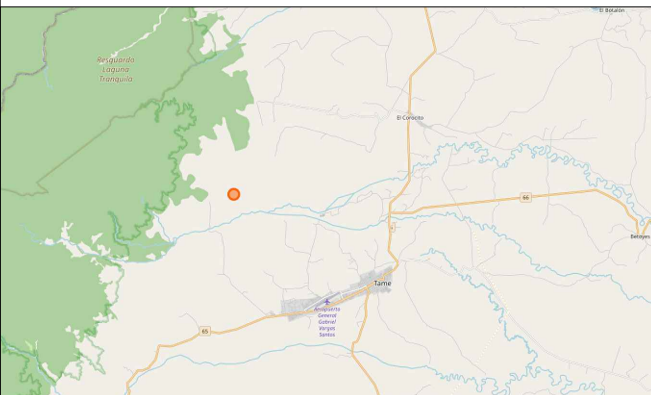

TAME-ARAUCA
ZONA RURAL, VEREDA MALVINAS

NOTAS

FECHA

NOTAS:

- NO TOMAS MEDIDAS SOBRE EL PLANO

CONTIENE

- LOCALIZACIÓN SOLUCIÓN FOTOVOLTAICA

FASE DEL PROYECTO:

ARCHIVO

8 I.E. JOEL SIERRA

PLANOS DE REFERENCIA

VERSIÓN

PLANO:

2025

DIBUJO:

ESCALA

INDICADA

FECHA

09/10/2025

PLANO N°:

LOC-001

PLANCHA N°:

01

DE:

05


1 EMPLAZAMIENTO

Escala: 1:___






2 VISTA EN PLANTA SFV

Escala: 1:___

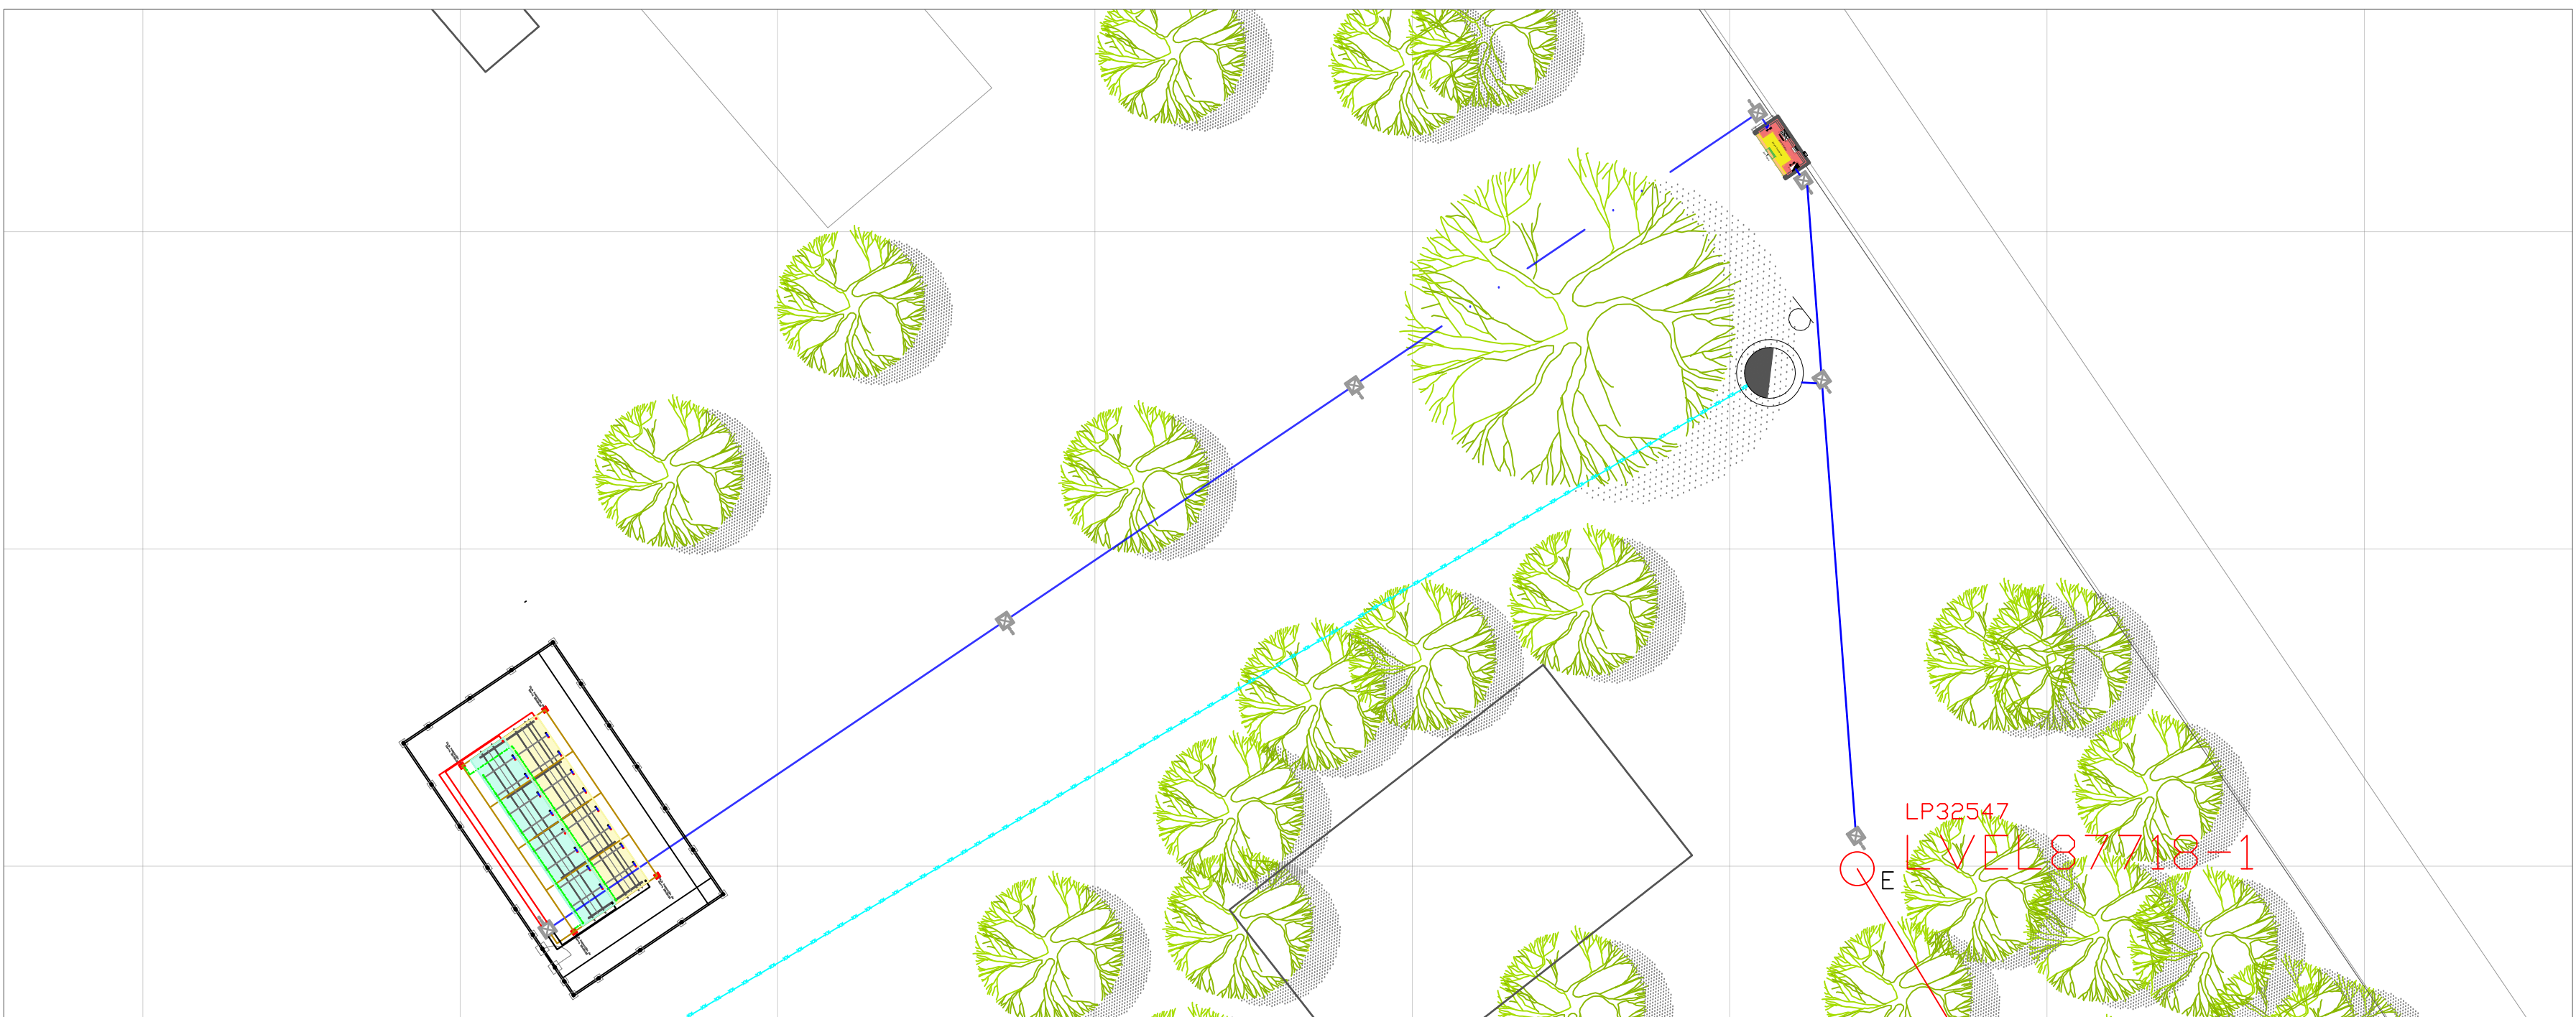


3 VISTA ISOMETRICA ESTRUCTURA-MESA DE SOPORTE PARA PANELES SOLARES

Escala: 1:___

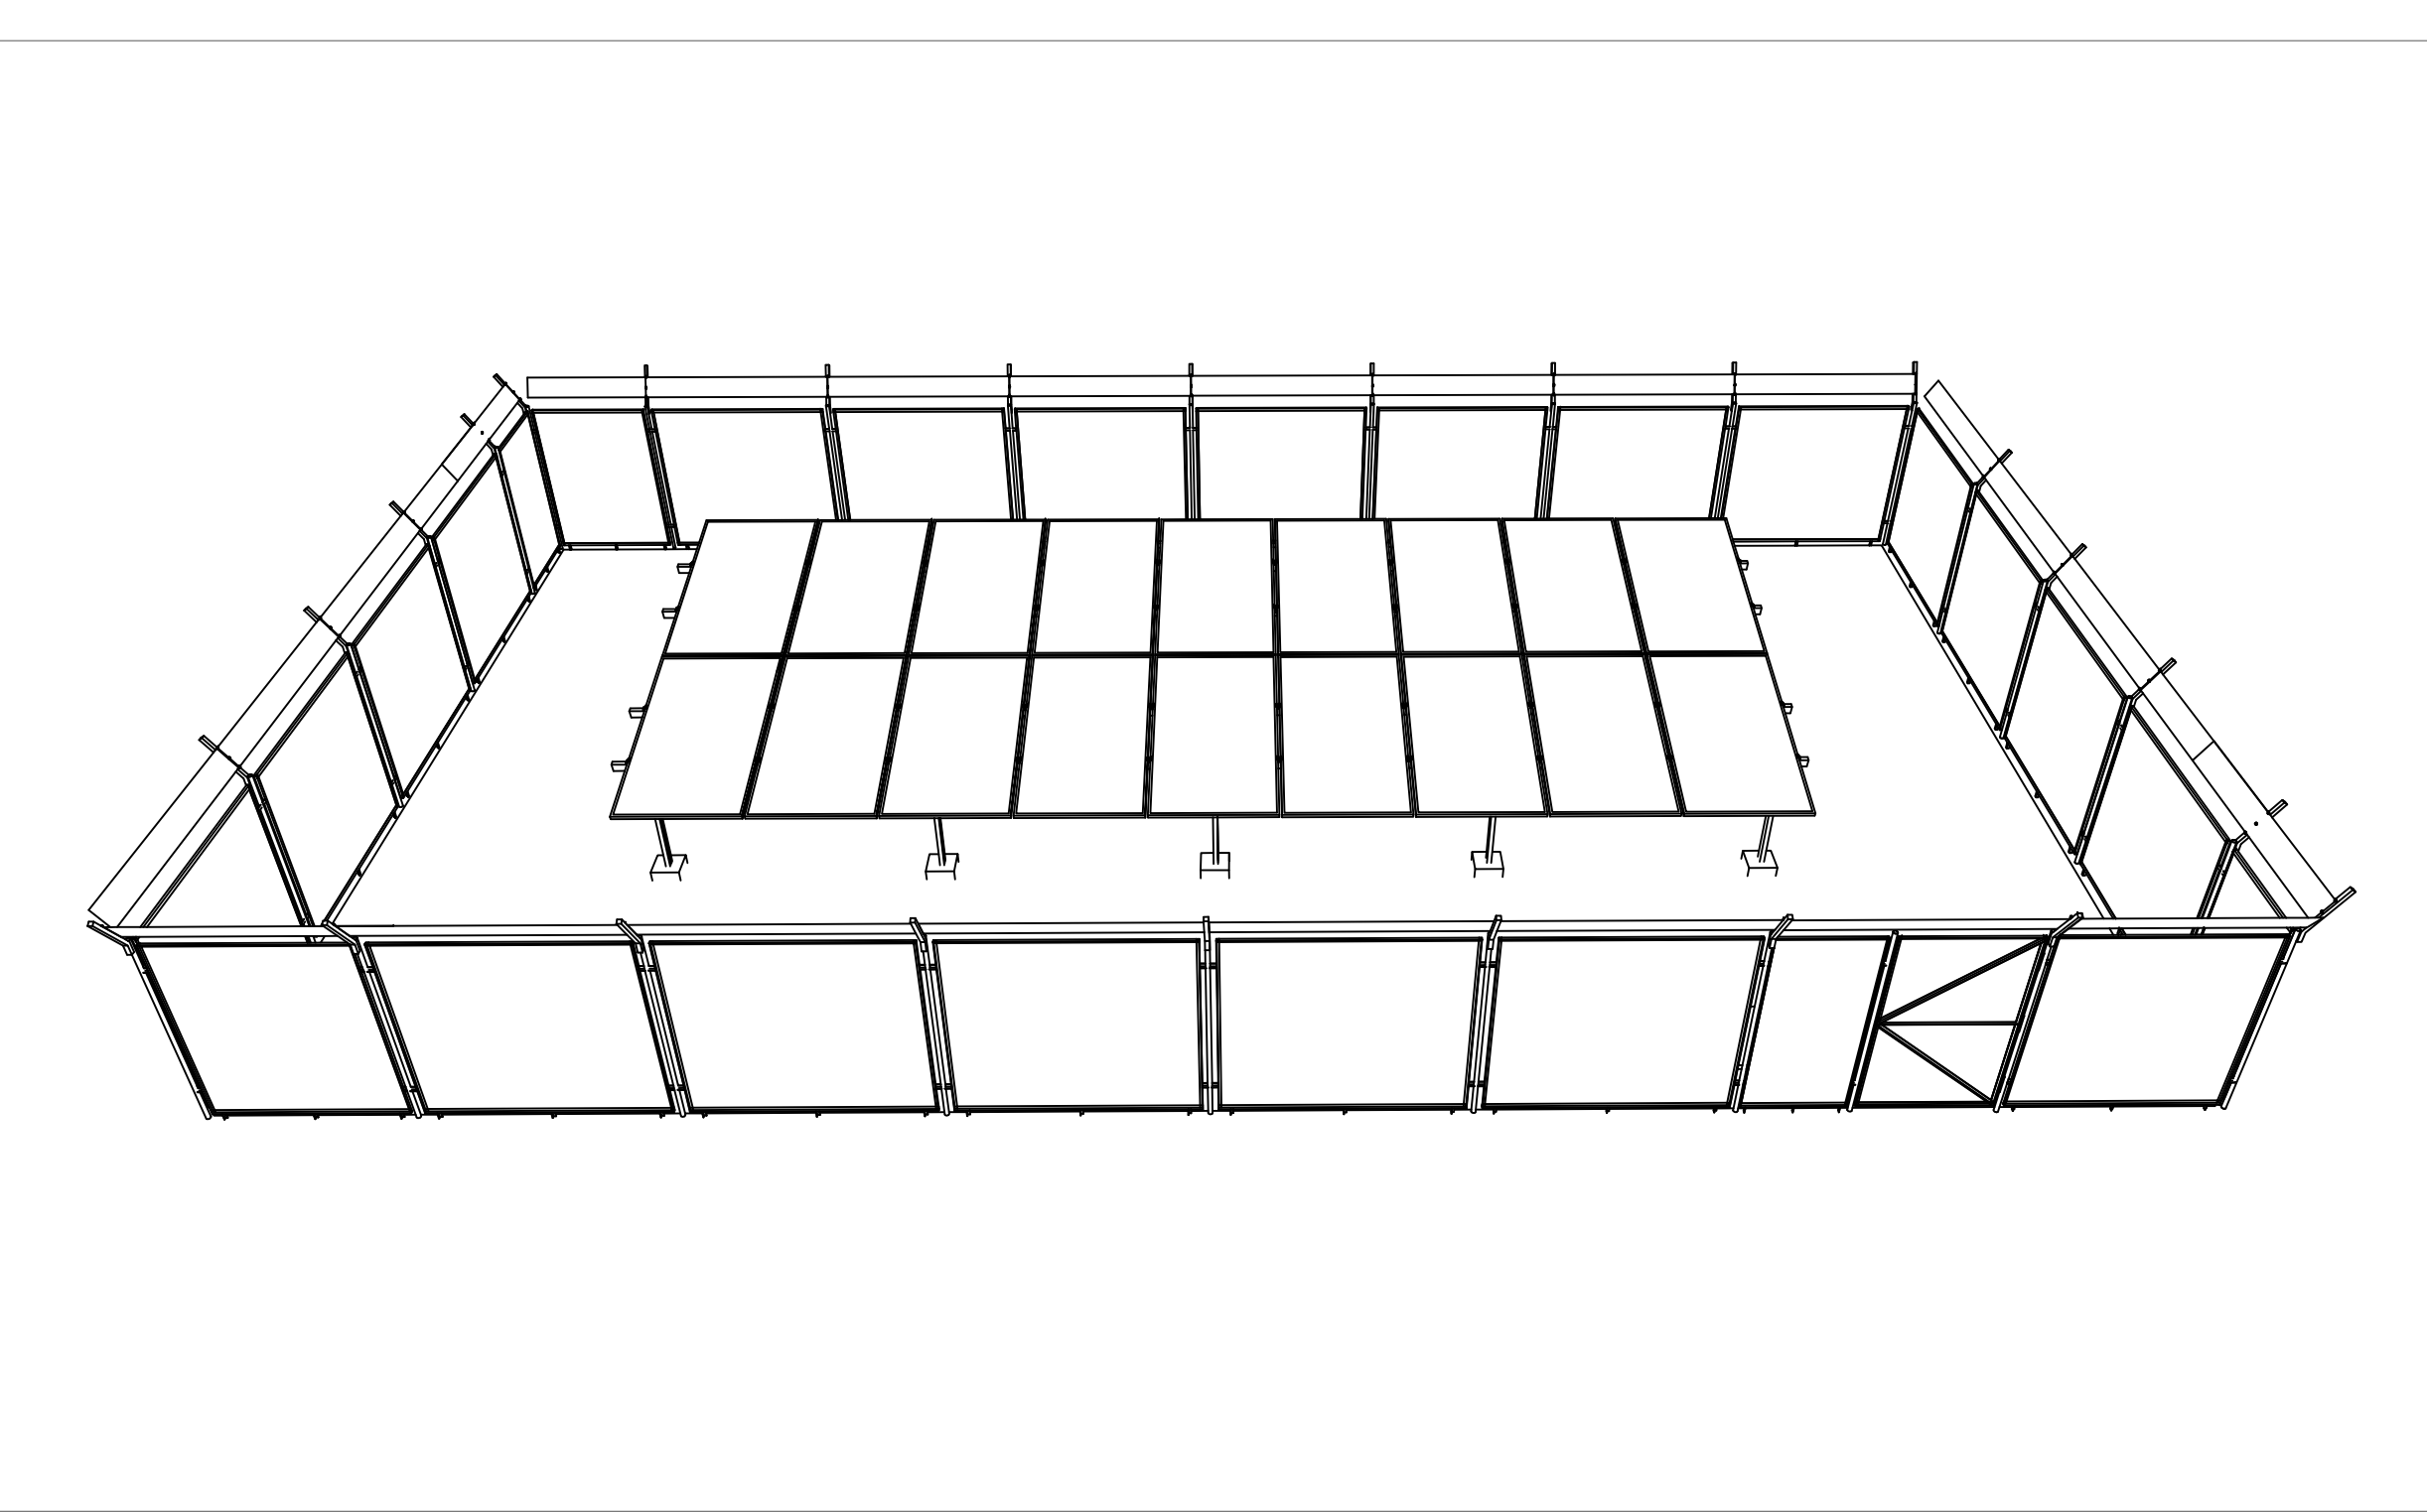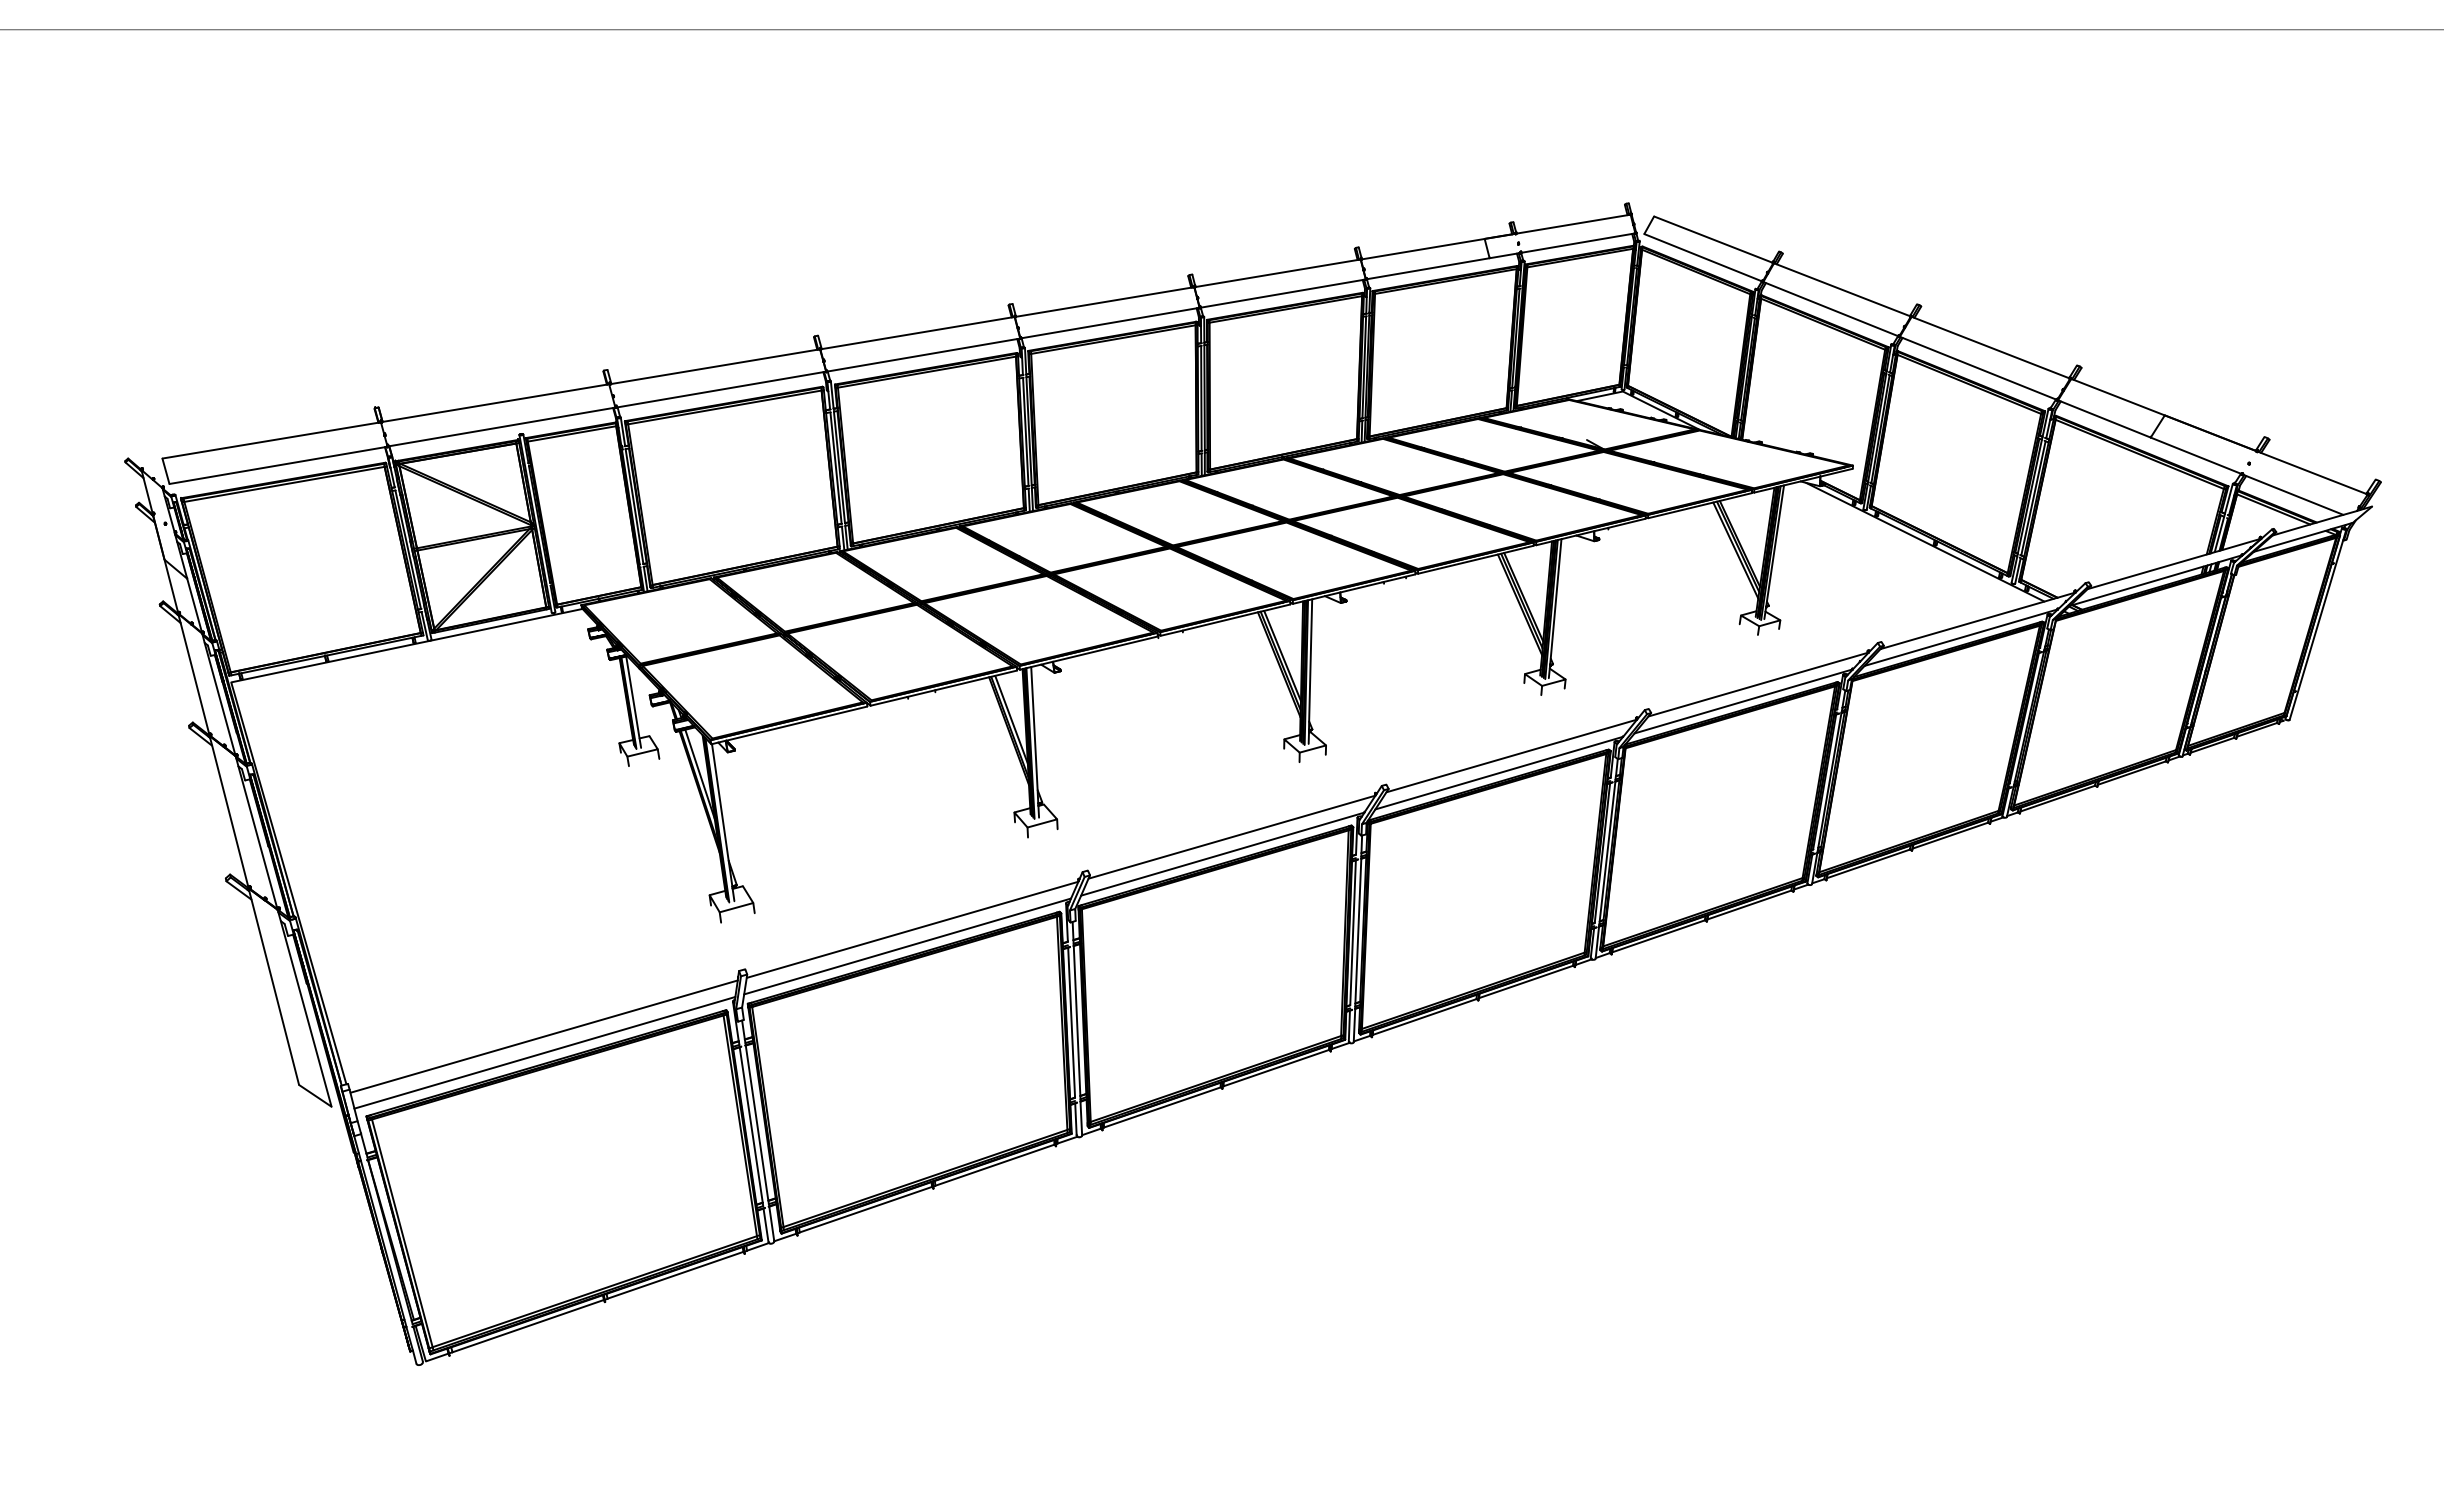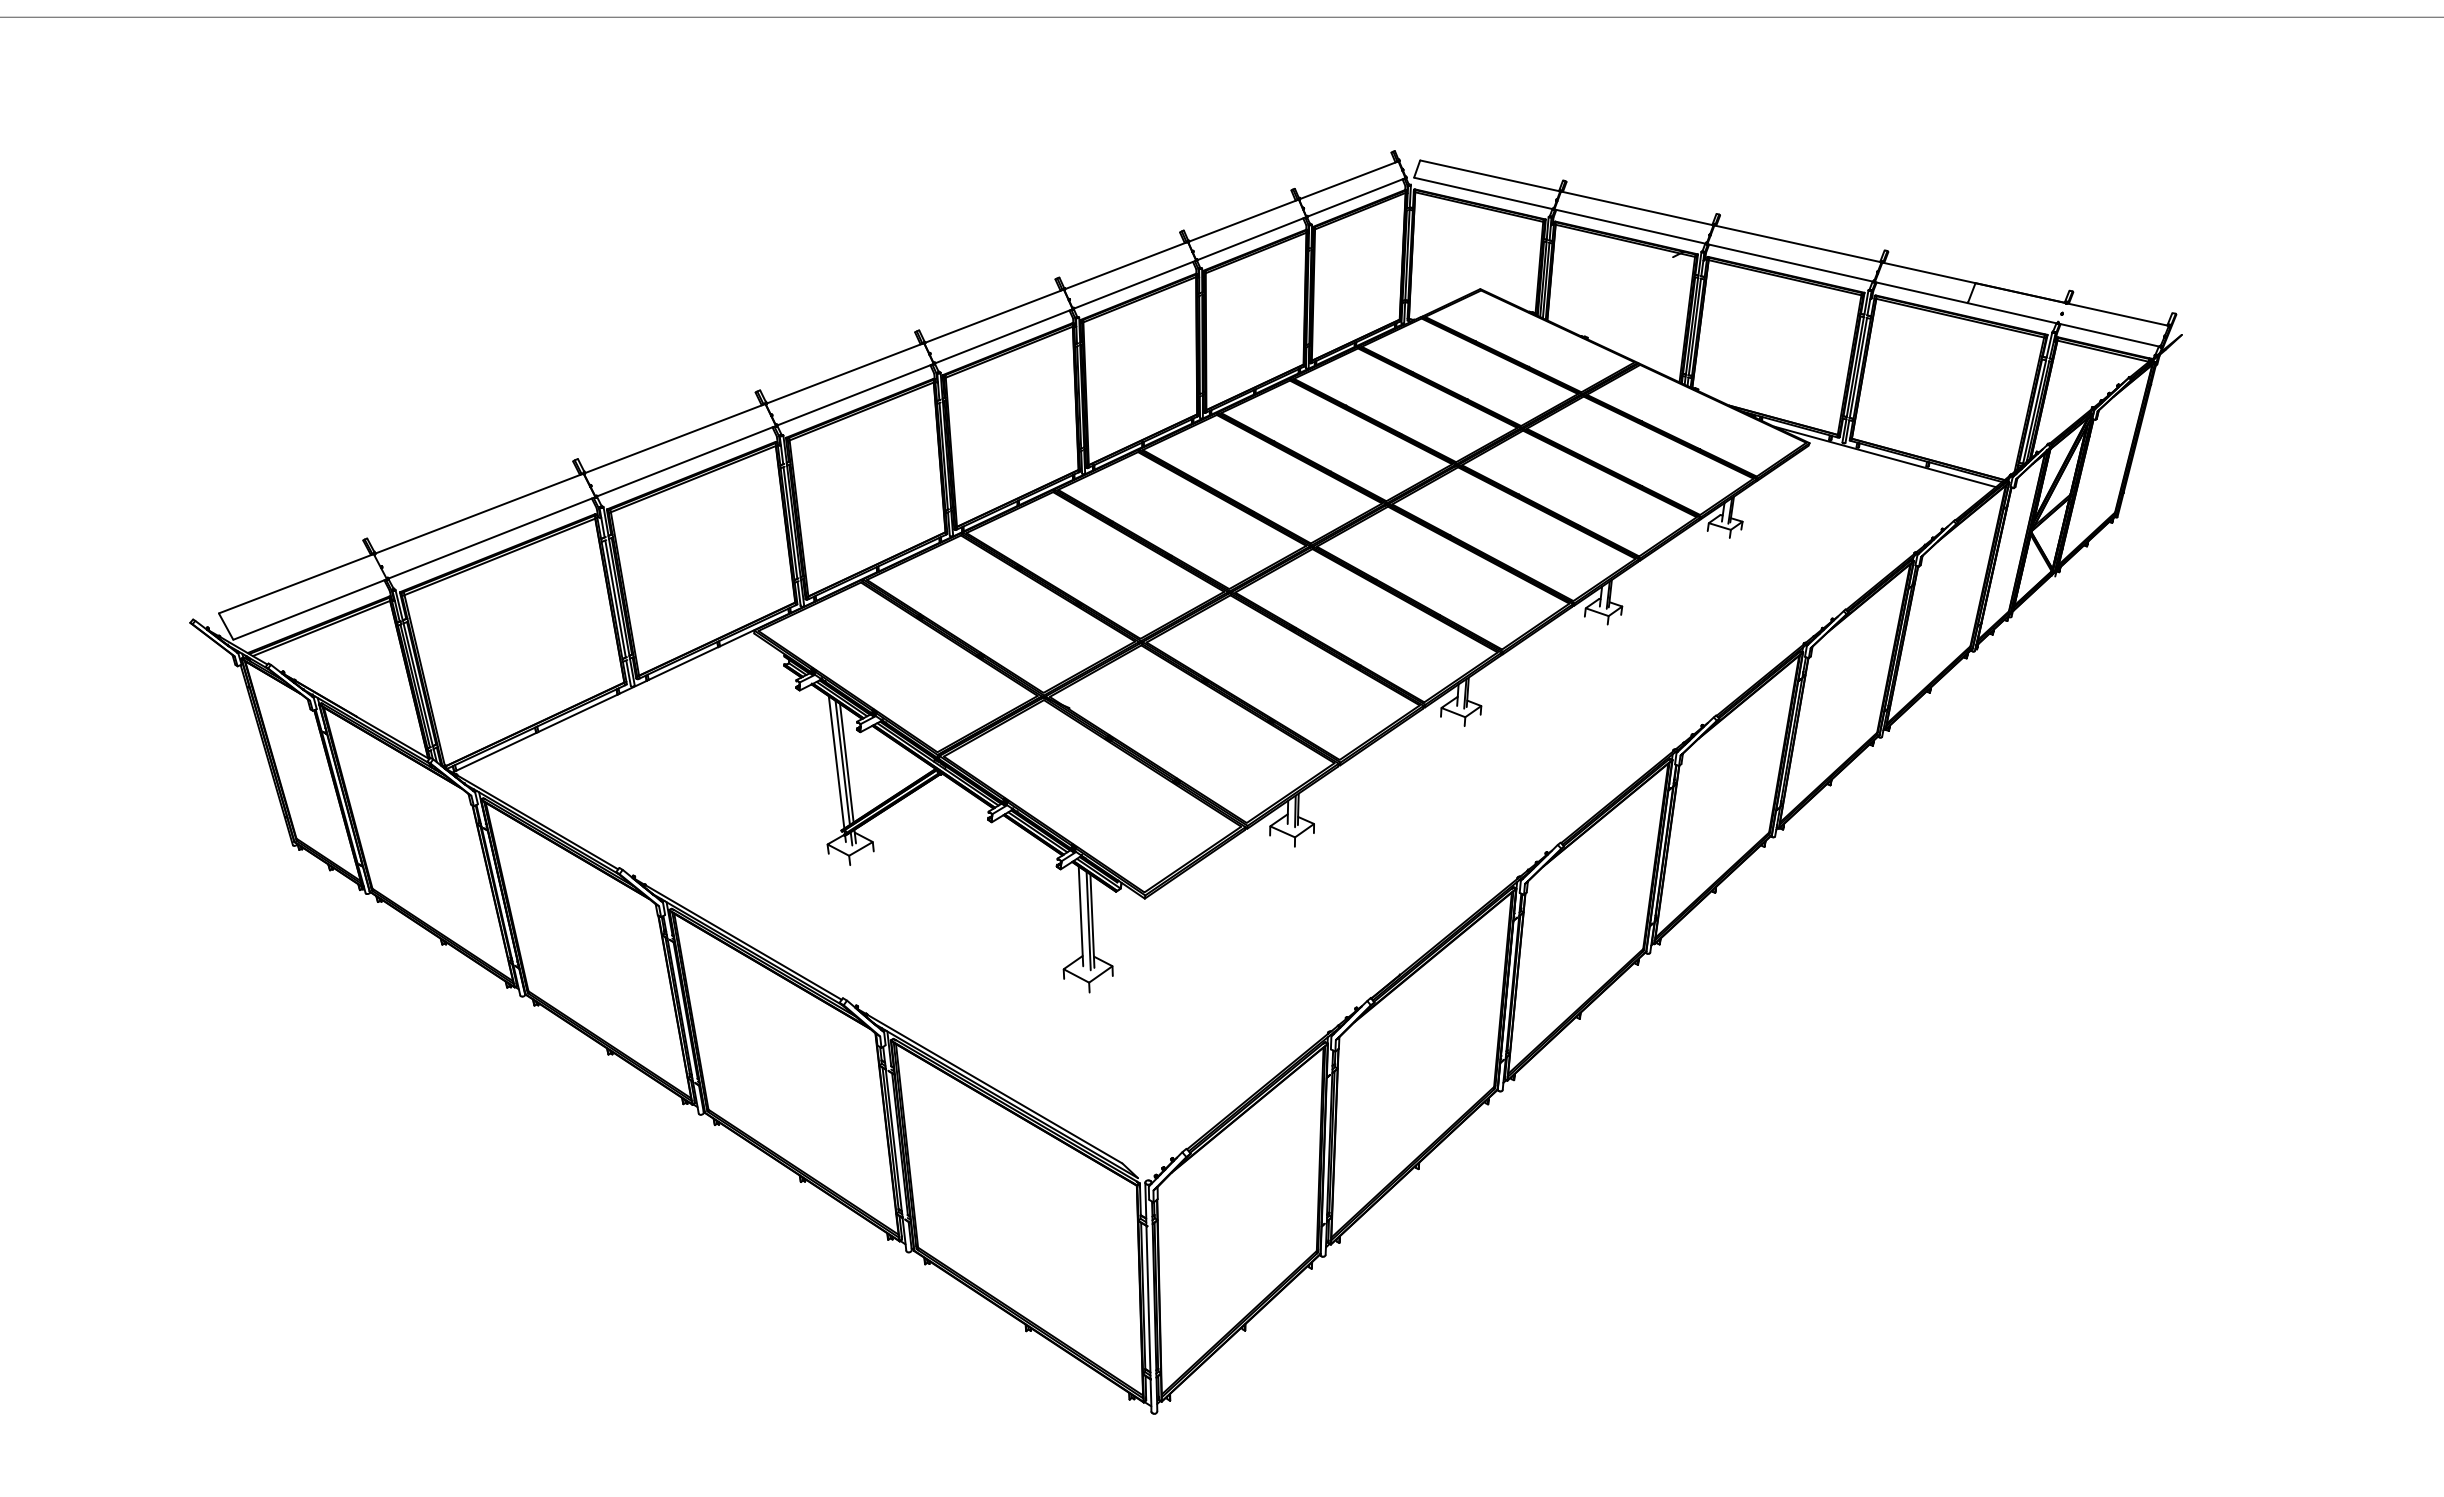


EQUIPO TÉCNICO

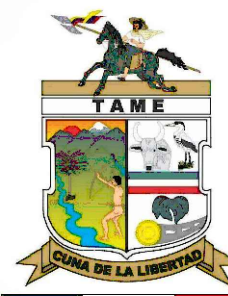

TAME
DEPARTAMENTO - ARAUCA

FIRMA RESPONSABLE:

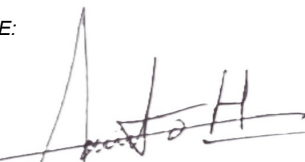


SAMUEL ANDRÉS SARMIENTO HURTADO
MAT. PROF.: A35202023-1116806932
ARQUITECTO

NOMBRE DEL PROYECTO:

IMPLEMENTACIÓN DE SISTEMAS DE ENERGÍA FOTOVOLTAICA EN INSTITUCIONES EDUCATIVAS DEL MUNICIPIO DE TAME, DEPARTAMENTO DE ARAUCA.

LOCALIZACIÓN:

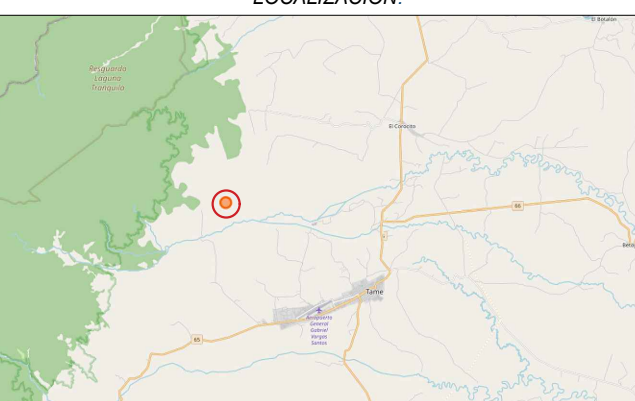

TAME-ARAUCA
ZONA RURAL, VEREDA MALVINAS

NOTAS	FECHA

NOTAS:

- NO TOMAS MEDIDAS SOBRE EL PLANO

CONTIENE

- EMPLAZAMIENTO
- VISTA EN PLANTA SFV
- VISTA ISOMETRICA ESTRUCTURA-MESA DE SOPORTE

FASE DEL PROYECTO:

ARCHIVO

8. I.E. JOEL SIERRA

PLANOS DE REFERENCIA

VERSIÓN PLANO: 2025


DIBUJO:

ESCALA	FECHA
INDICADA	09/10/2025



PLANO N°:	PLANCHA N°:
EMPL_002	02
	DE: 05

1 DETALLE CAJAS DE INSPECCIÓN-PLANTA DE TRATAMIENTO DEL MUNICIPIO DE CRAVO NORTE

Escala: 1: _

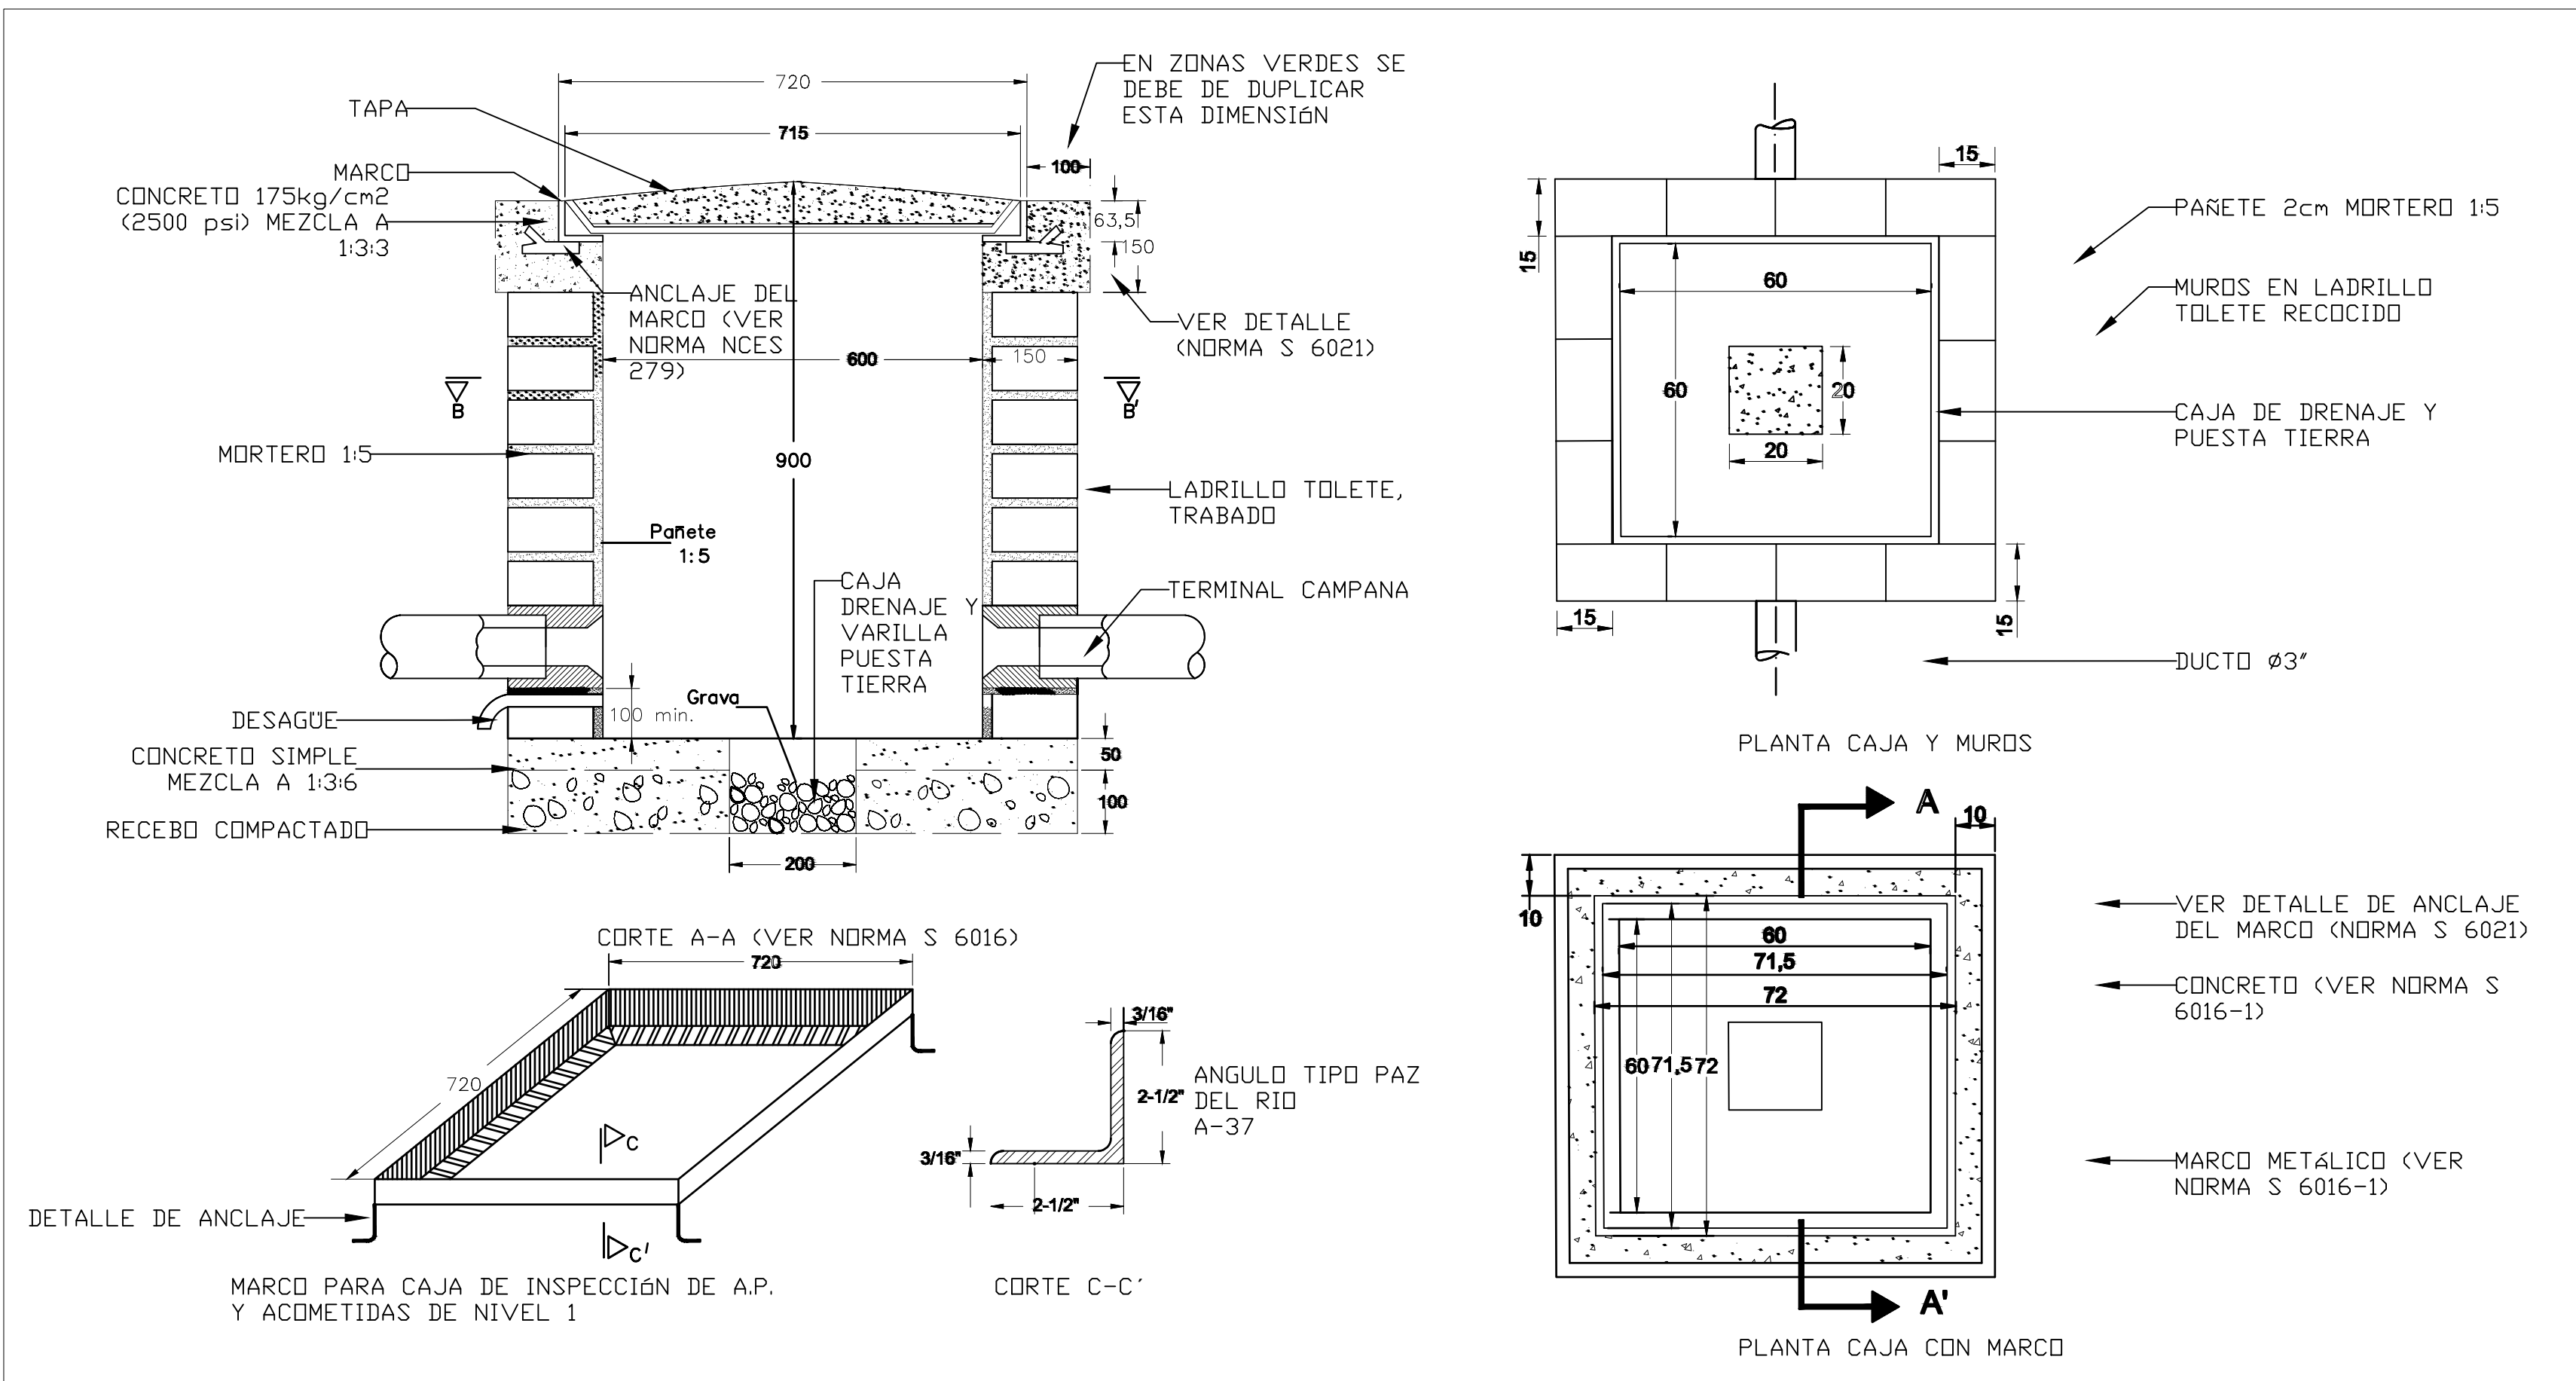


NOTAS:
LA RESISTENCIA ESPECIFICADA DEL CONCRETO SERÁ DE LA COMPRESIÓN A LOS 28 DÍAS

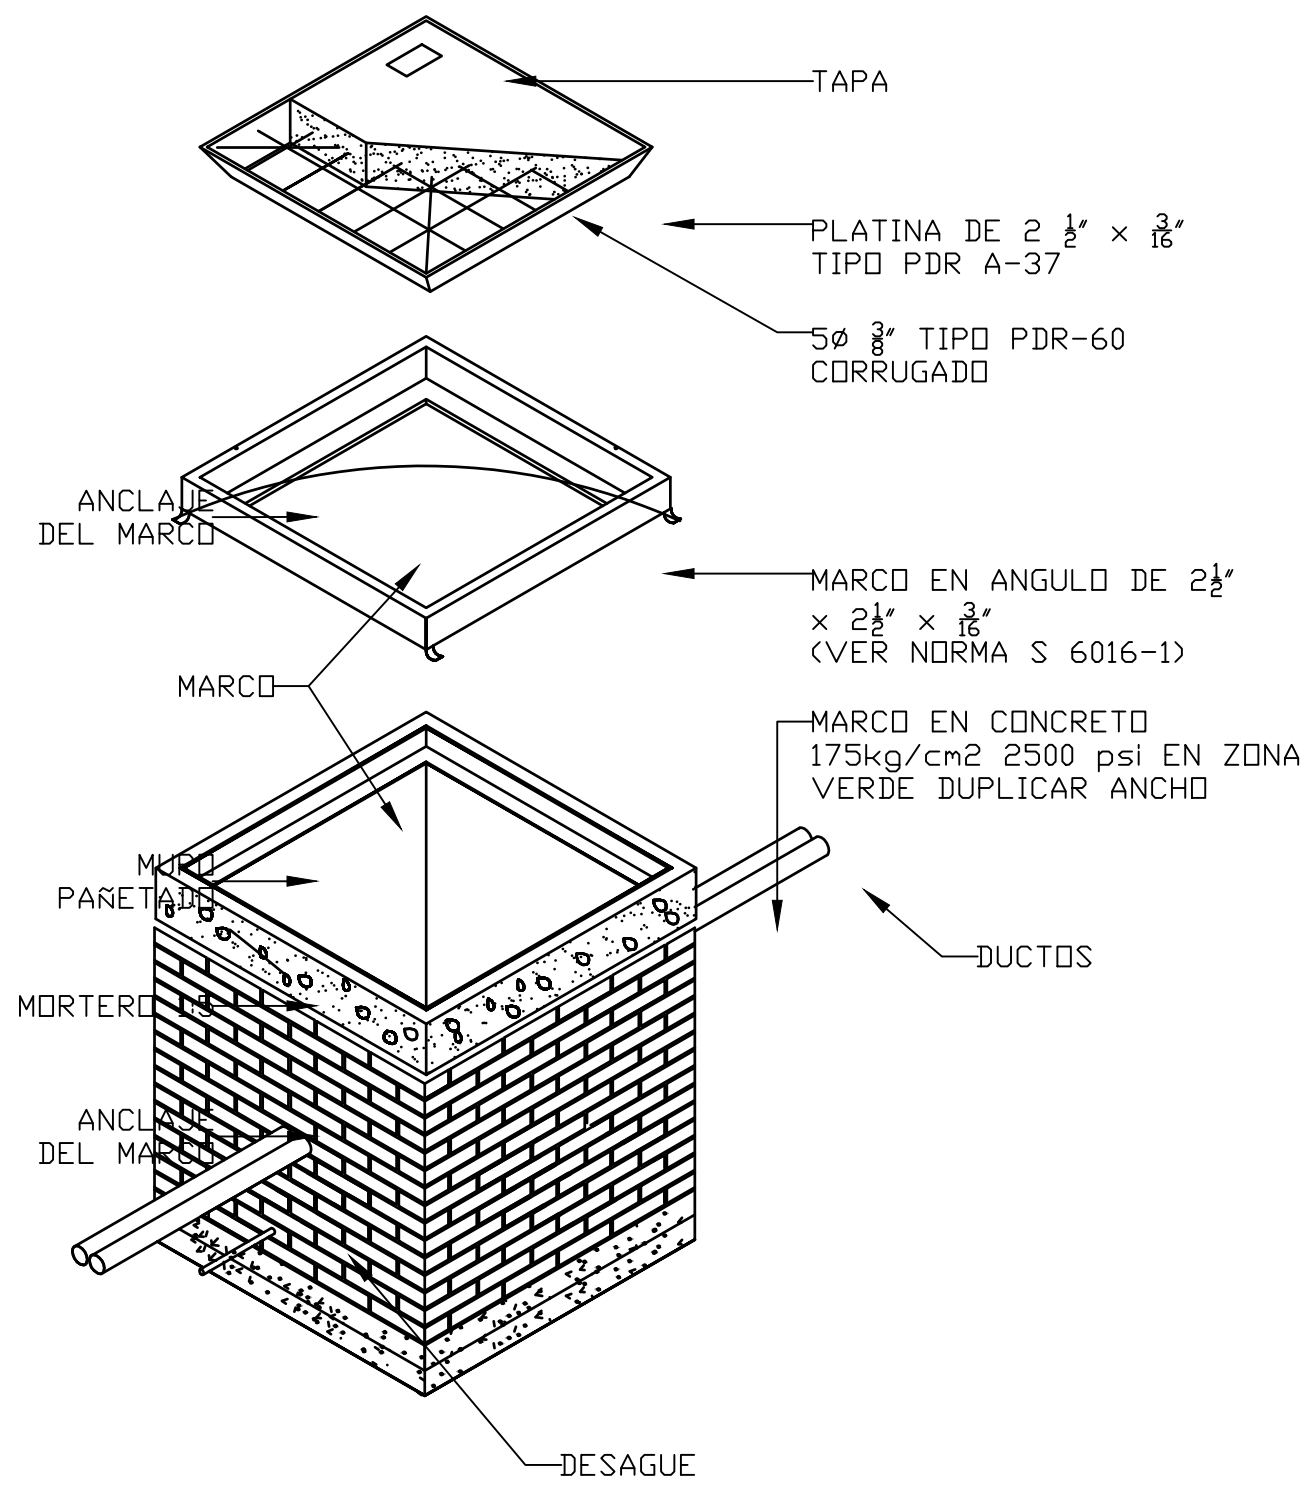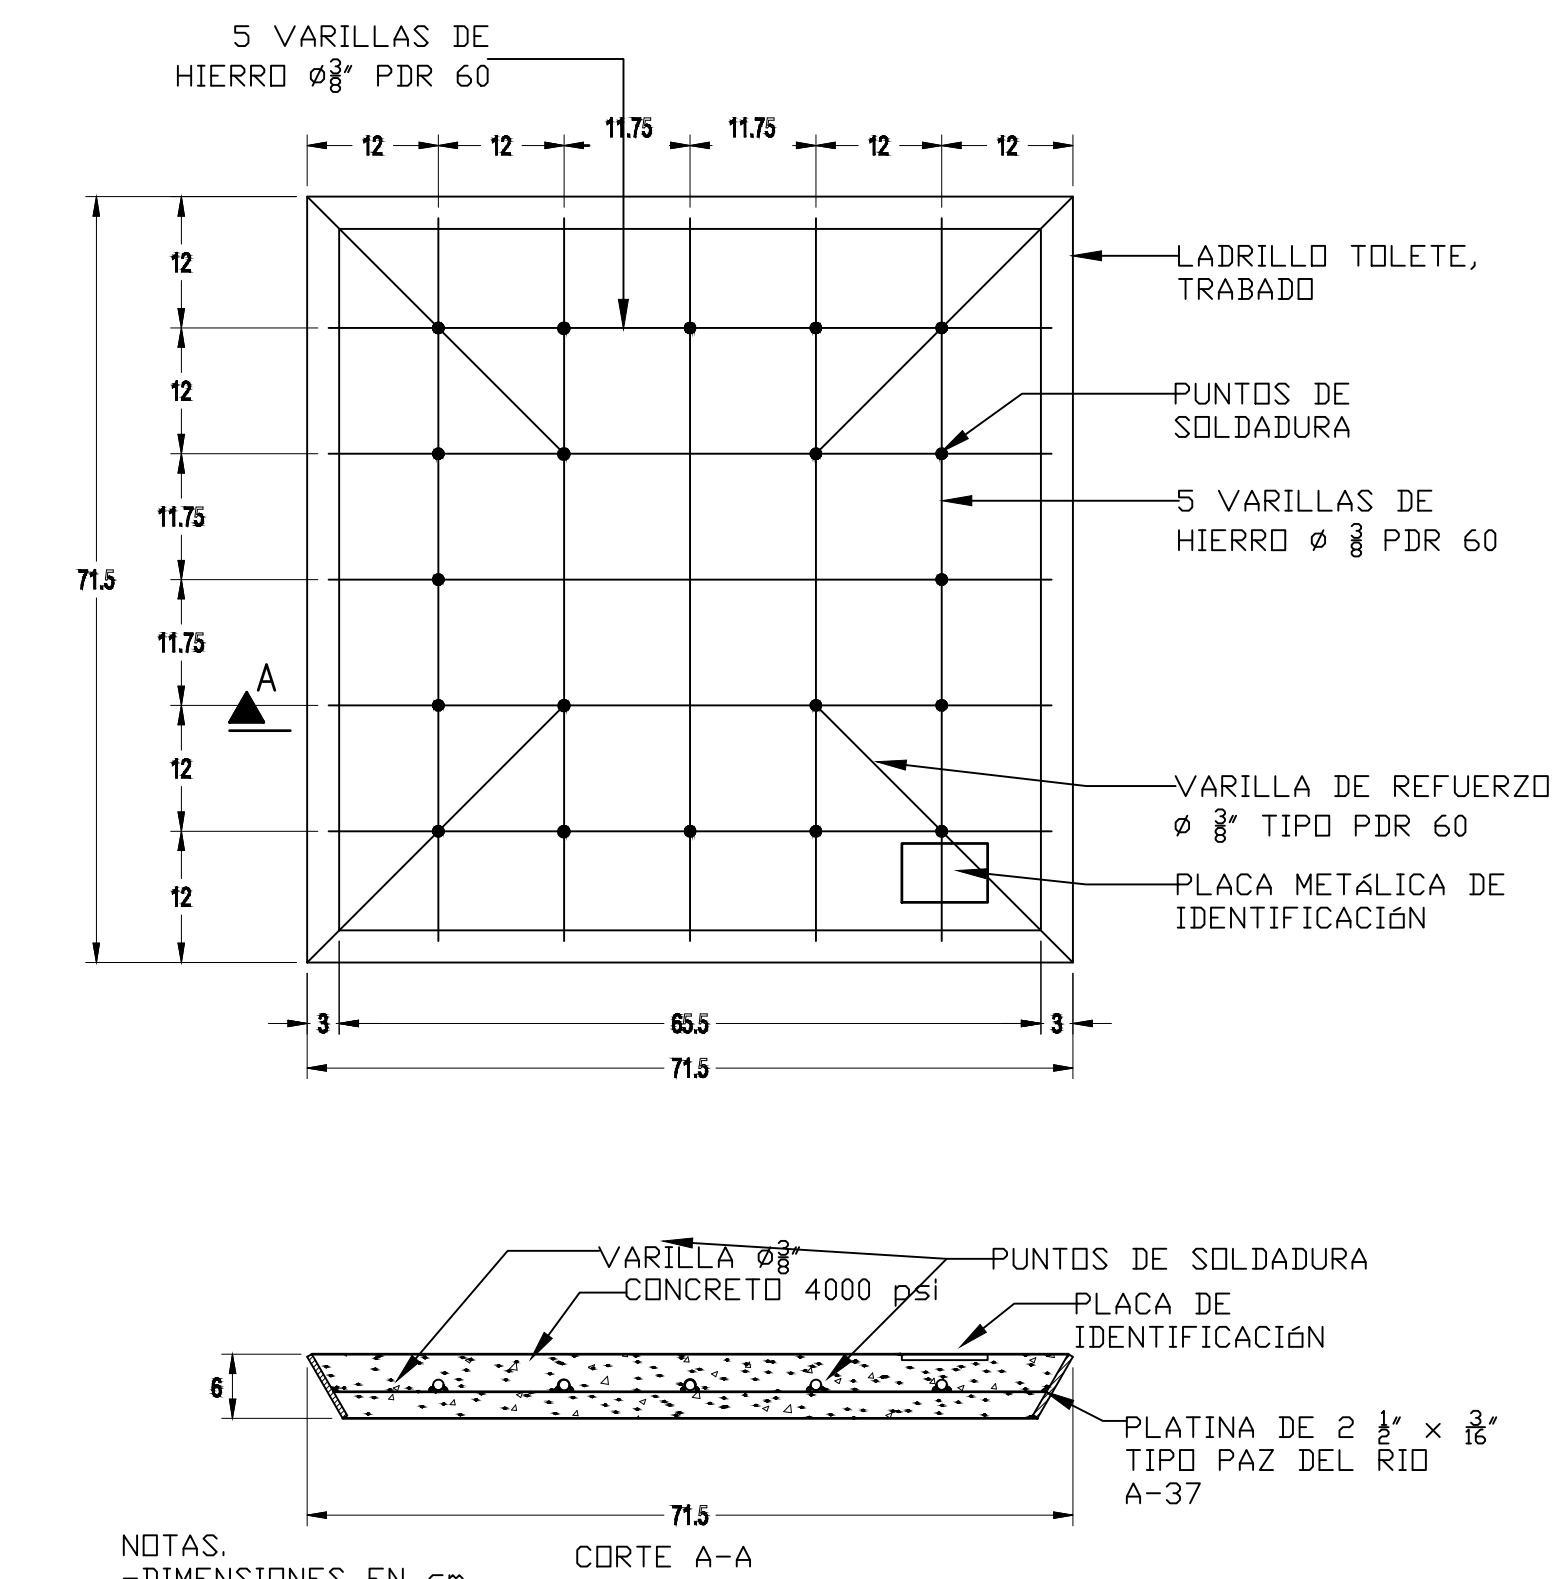


2 PLANTA NIVEL1- CUARTO ELÉCTRICO PROYECTADO

Escala: 1:30

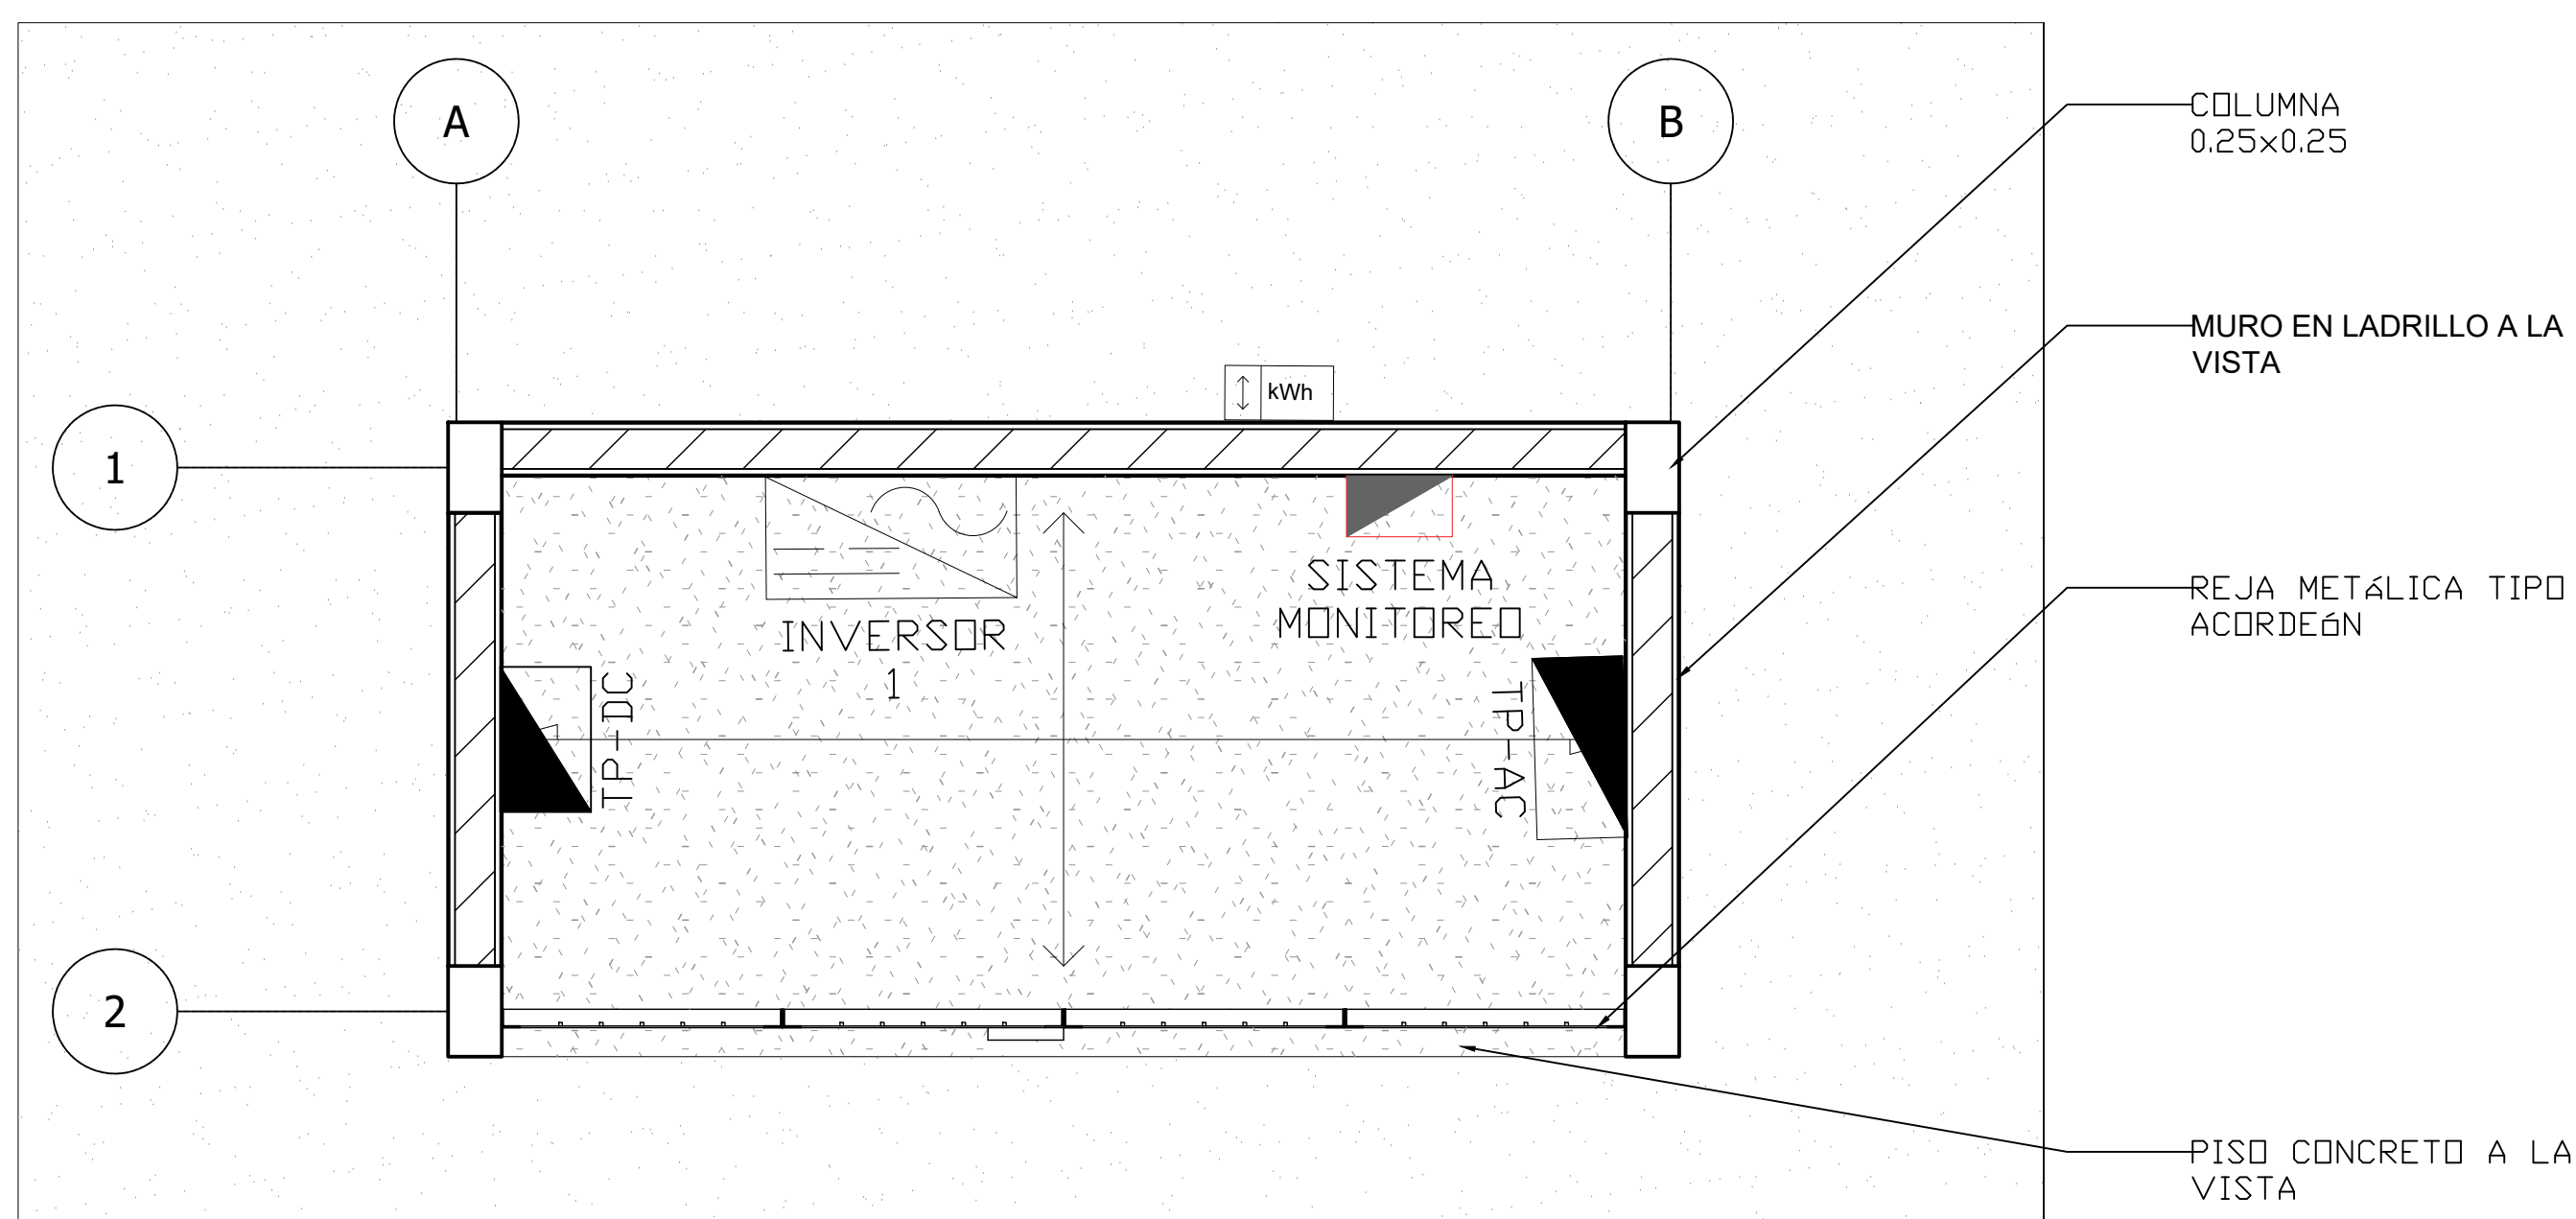


4 ALZADO DE FACHADA- CUARTO ELÉCTRICO PROYECTADO

Escala: 1:30

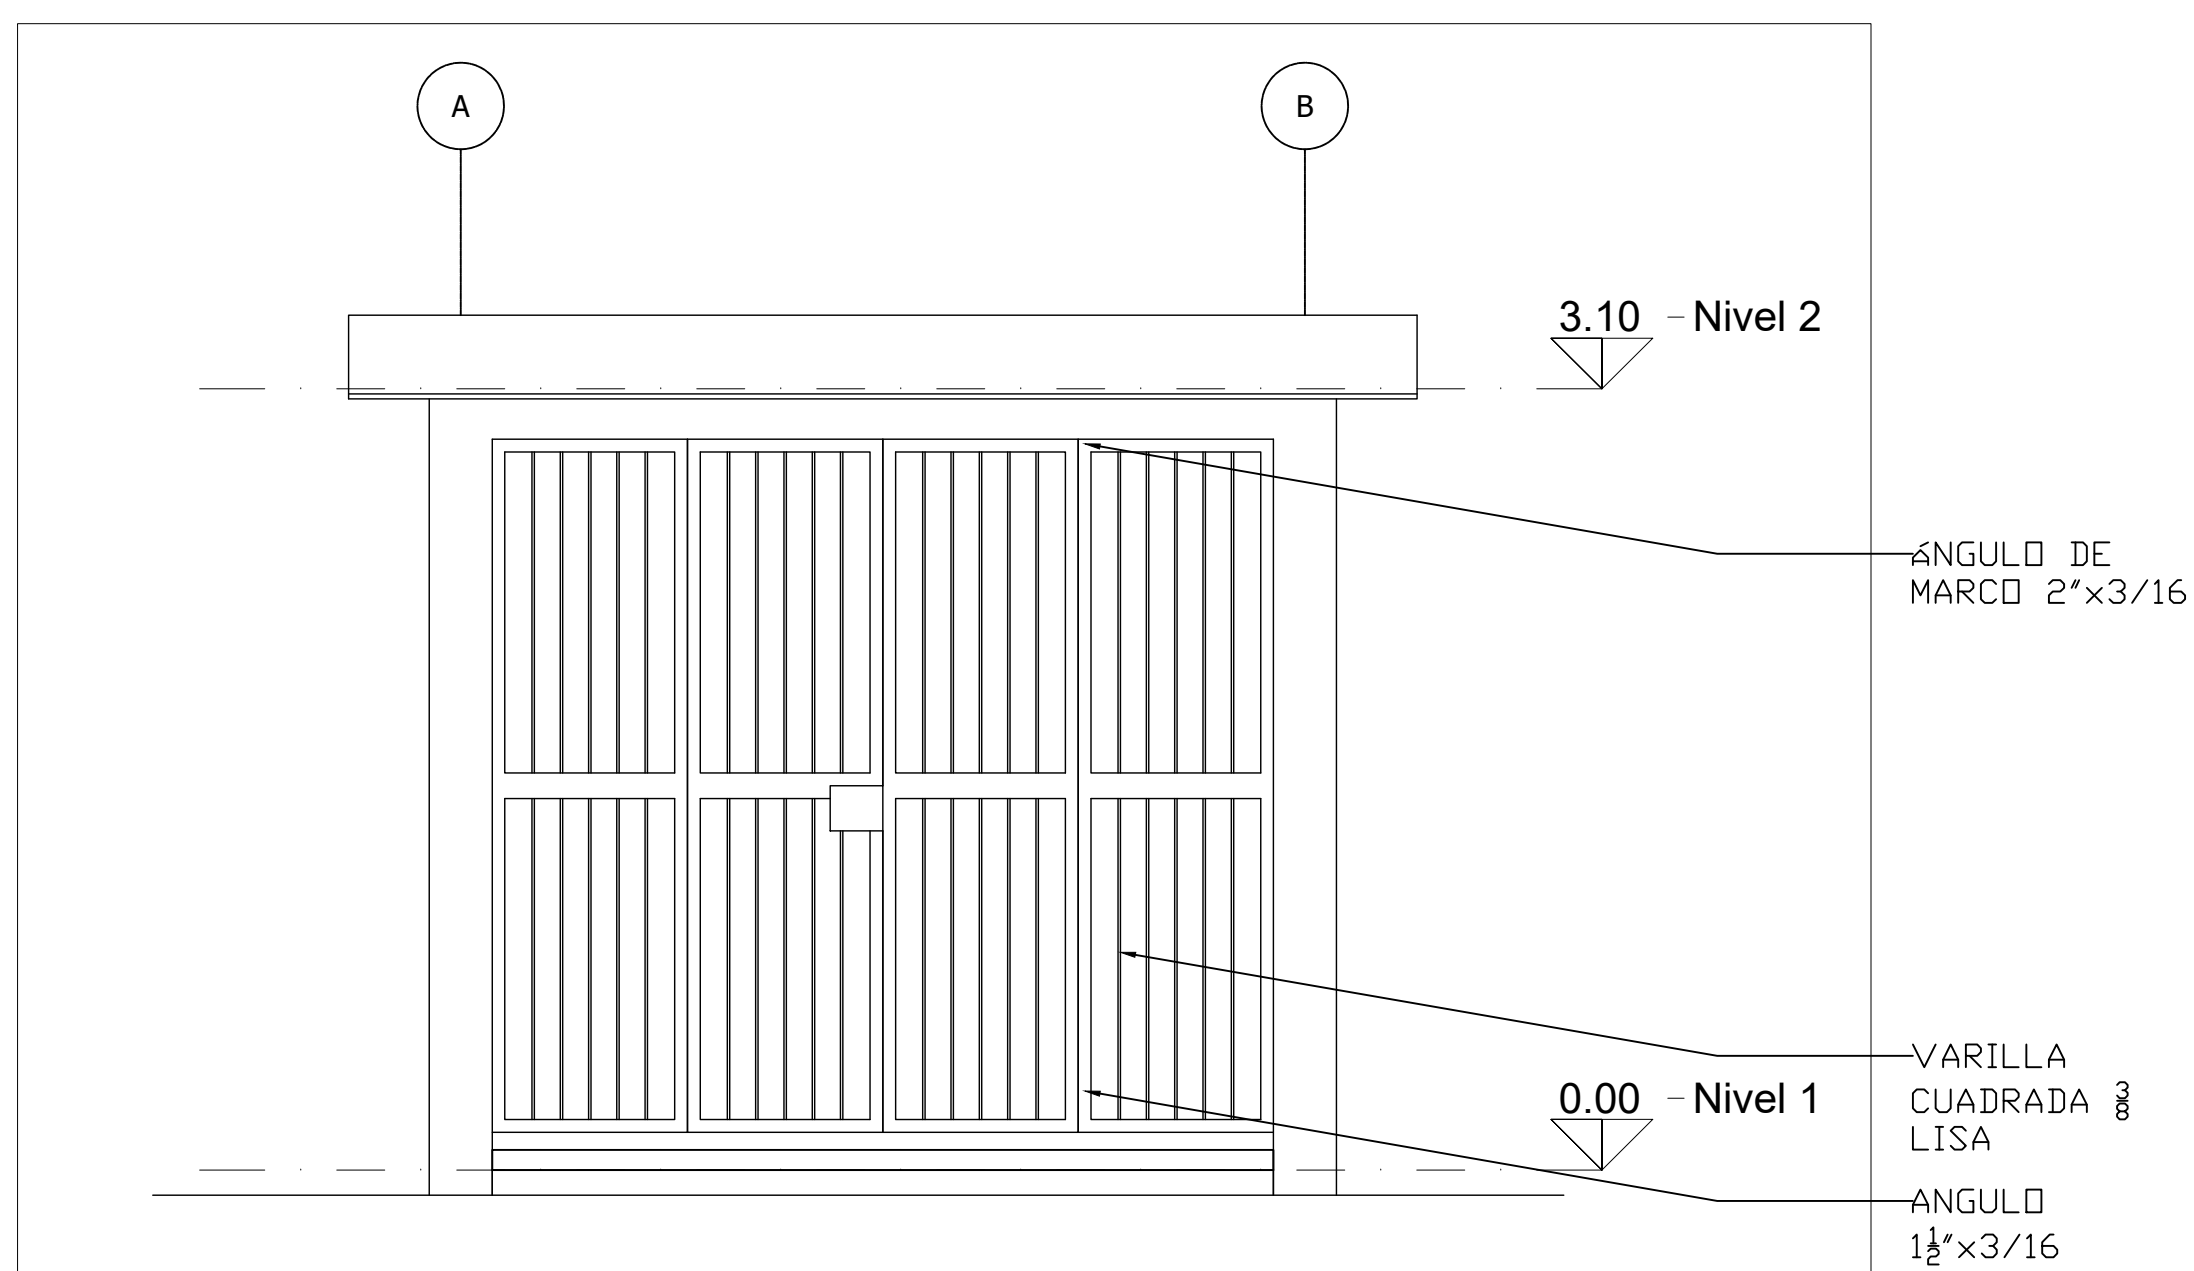


3 PLANATA DE CUBIERTA -CUARTO ELÉCTRICO PROYECTADO

1:20

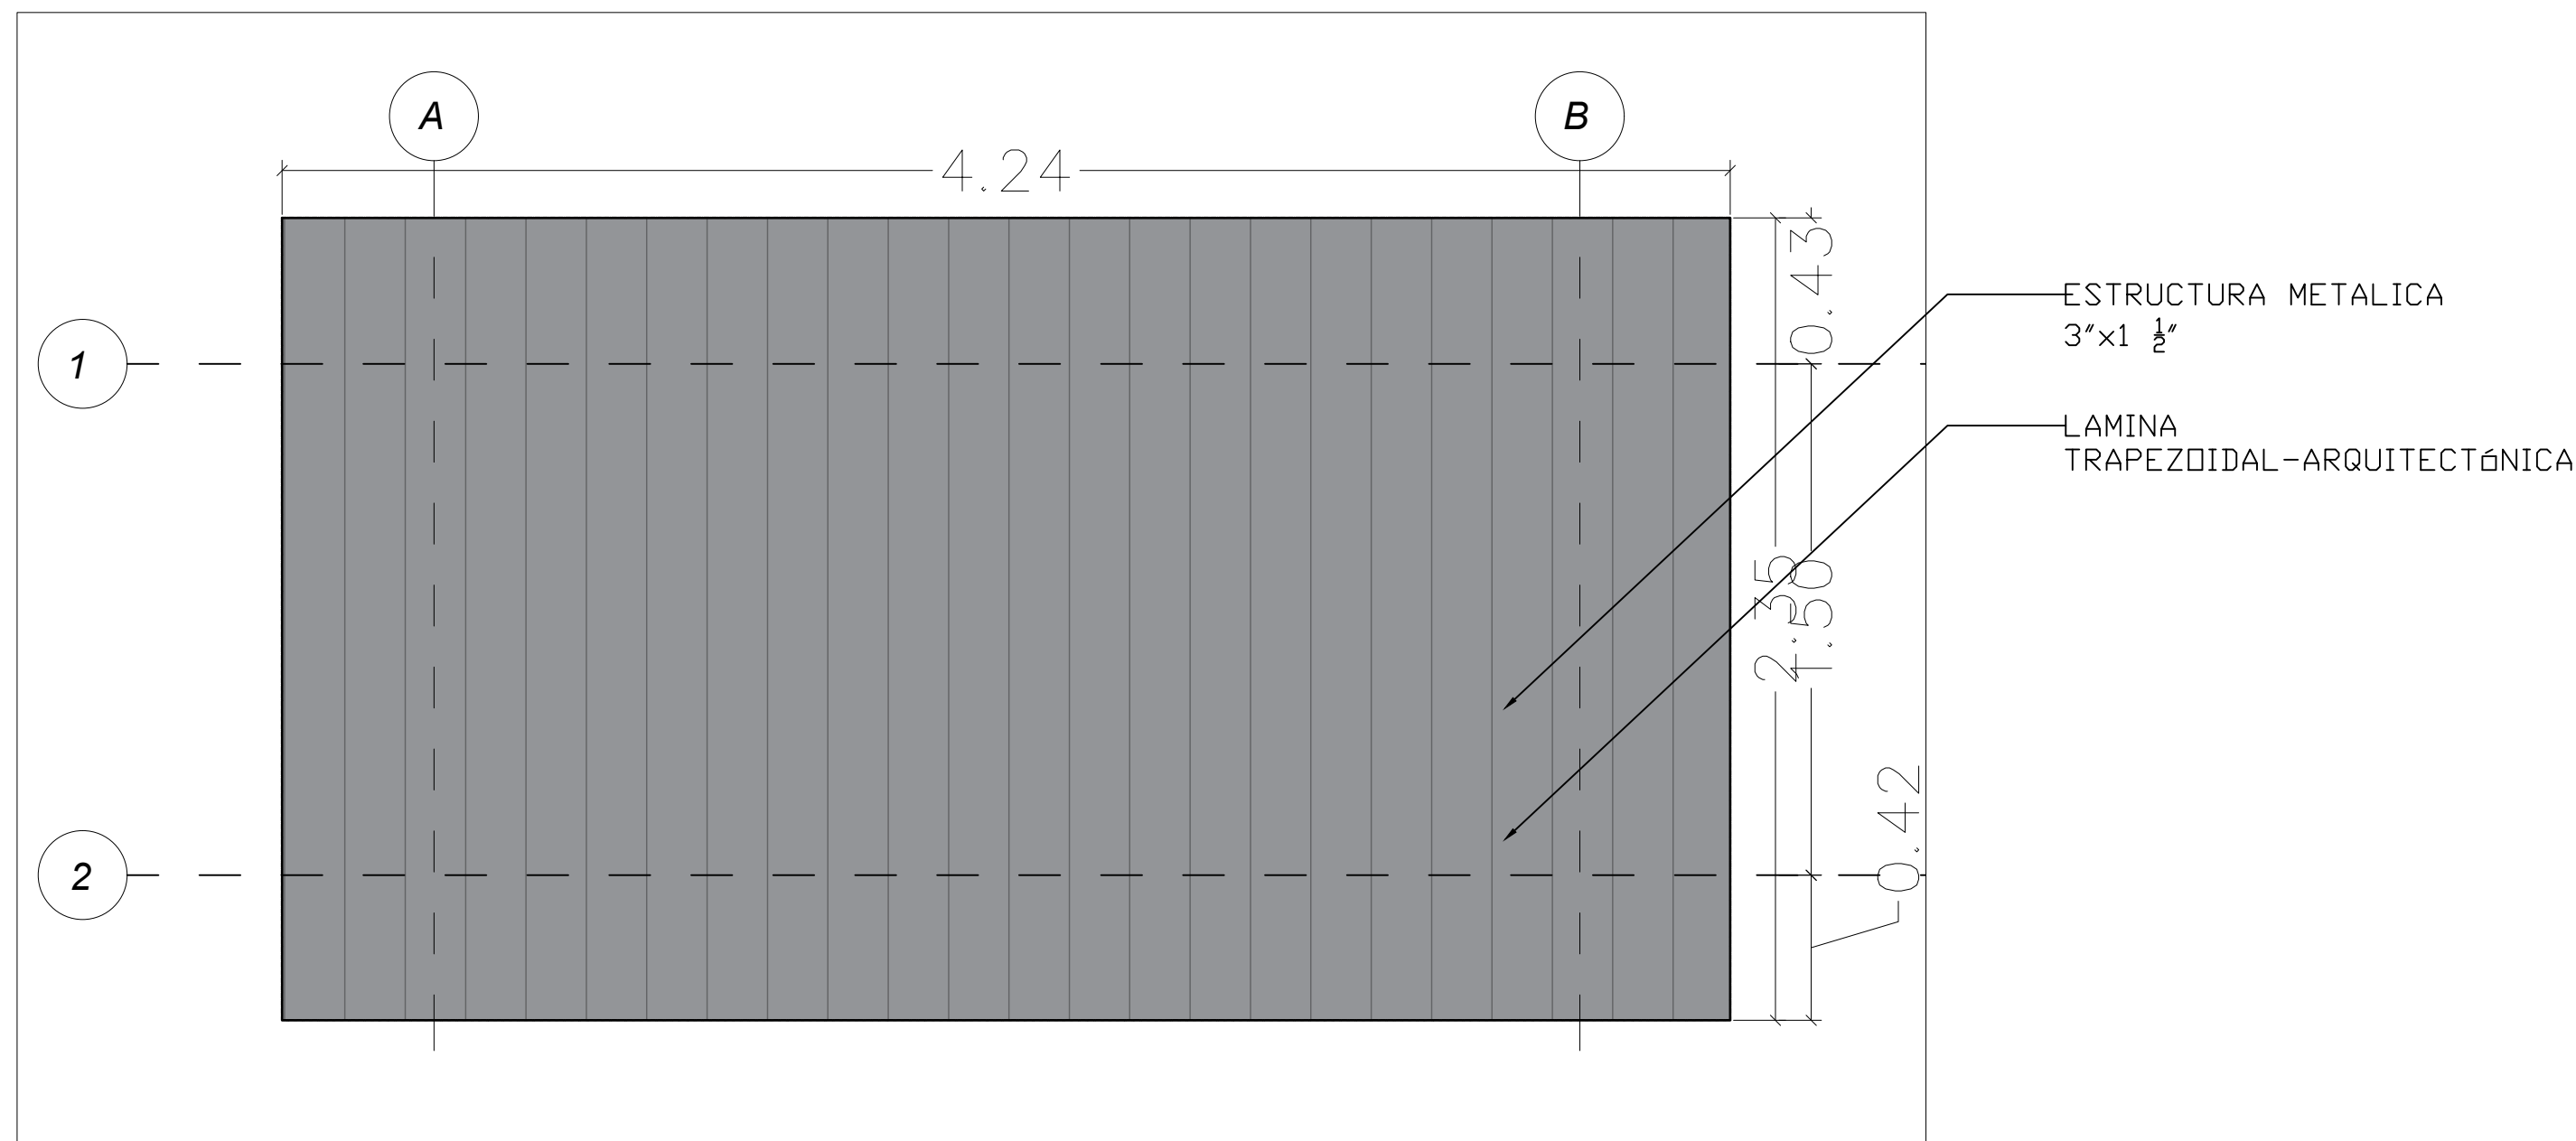


5 CORTE TRANSVERSAL -CUARTO ELÉCTRICO PROYECTADO

1:40

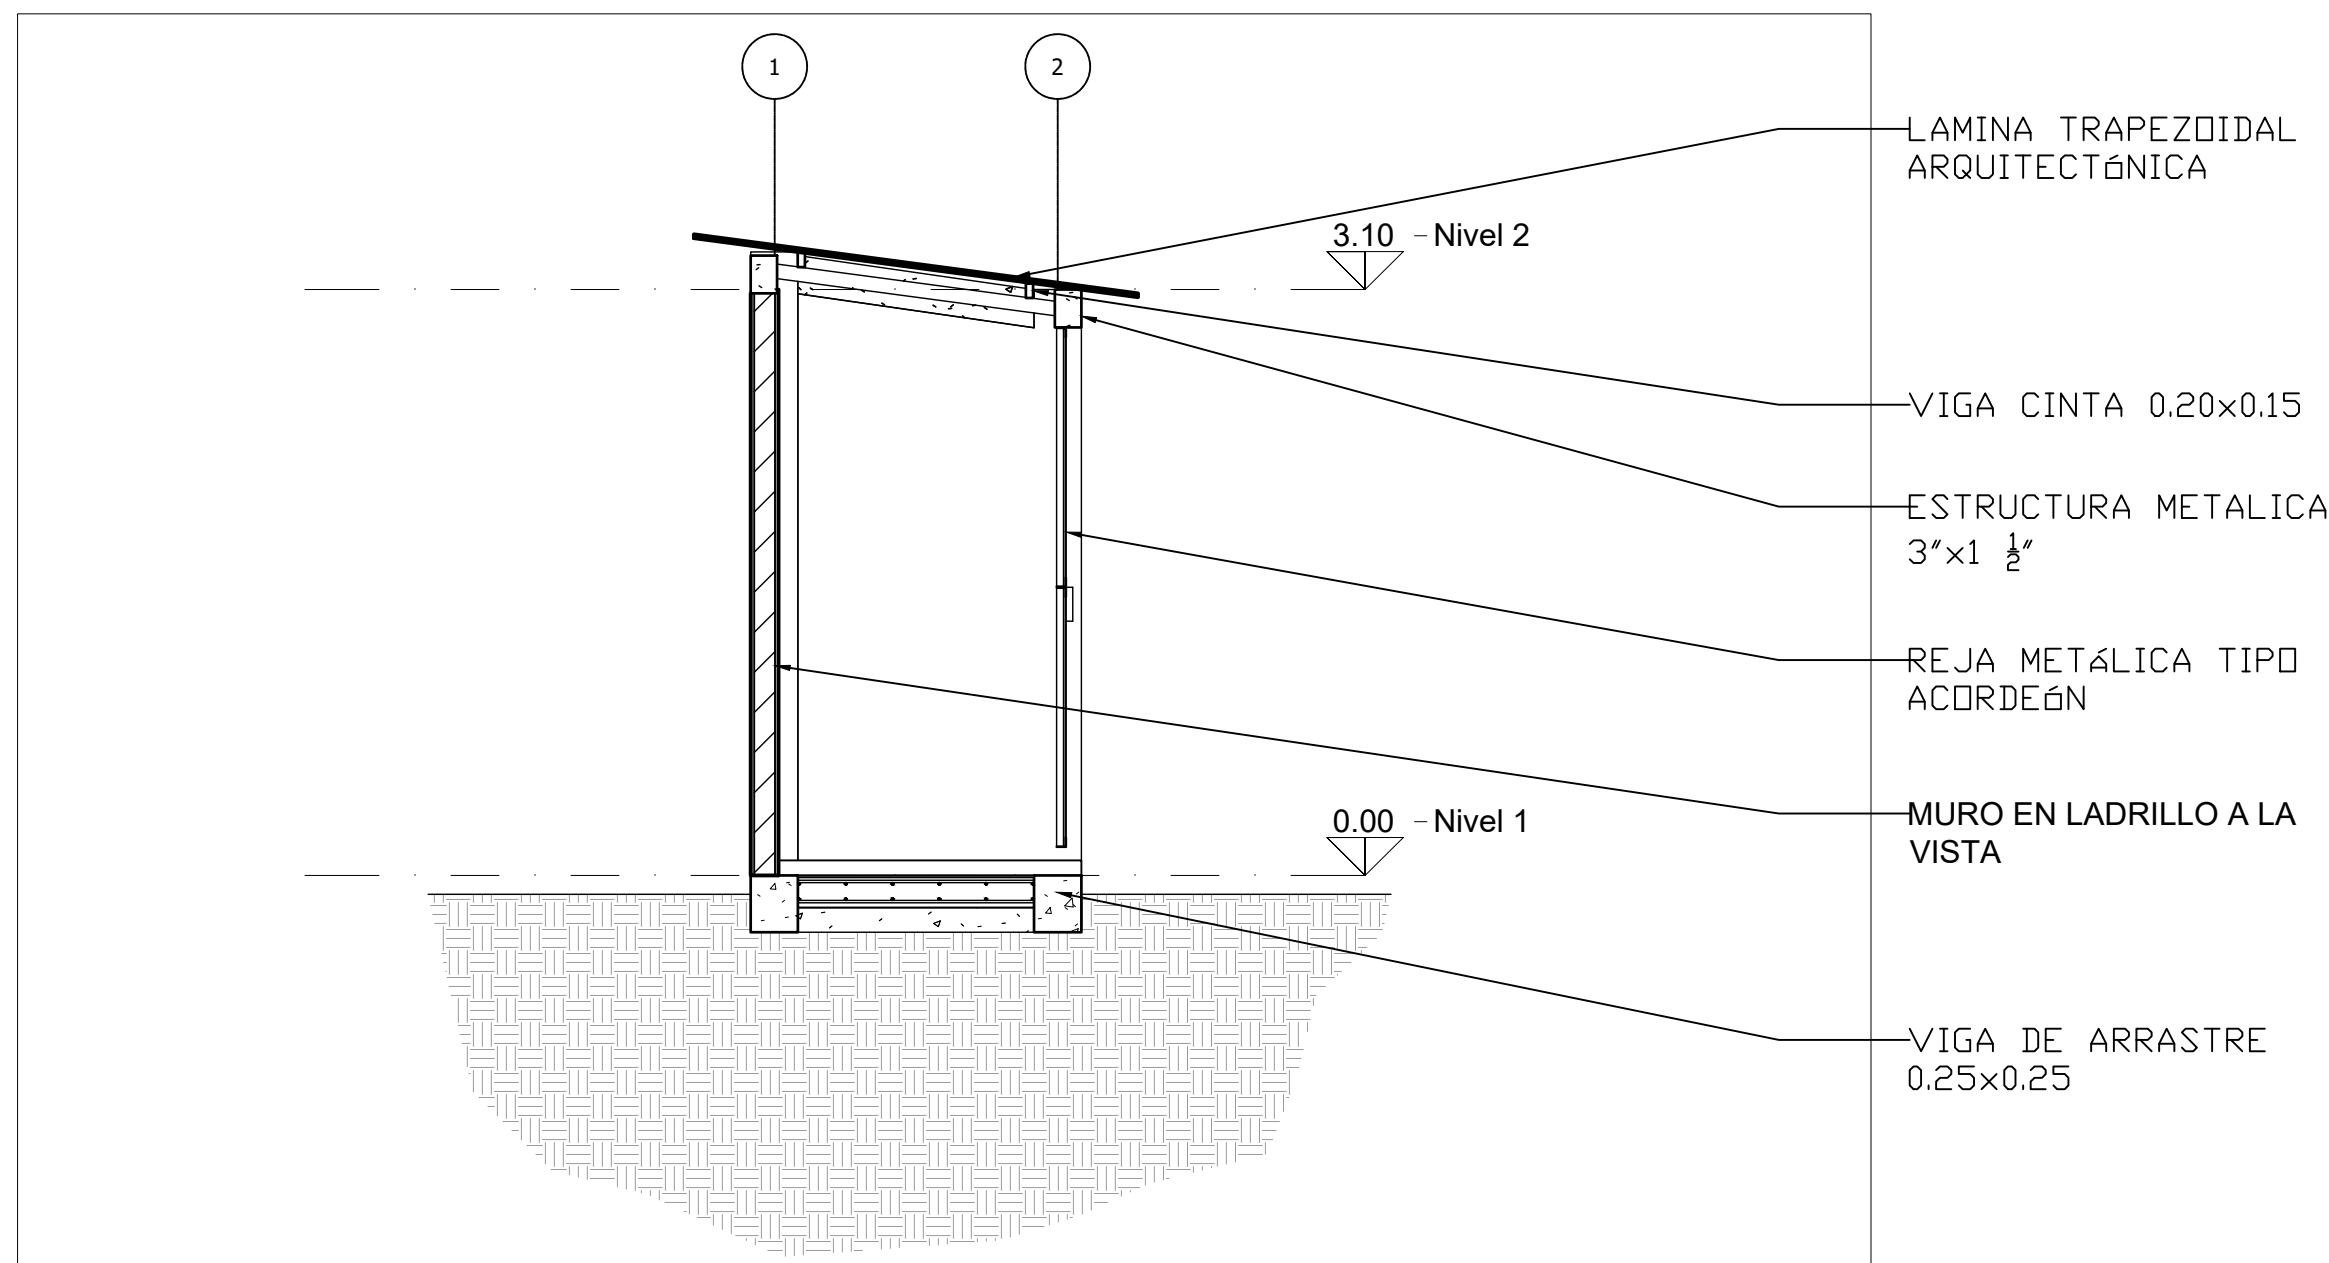

EQUIPO TÉCNICO

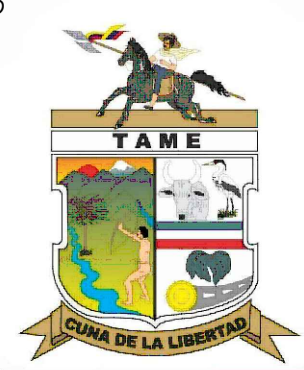

DEPARTAMENTO - ARAUCA


FIRMA RESPONSABLE:

SAMUEL ANDRÉS SARMIENTO HURTADO
MAT. PROF.: A35202023-1116806932
ARQUITECTO

NOMBRE DEL PROYECTO:

IMPLEMENTACIÓN DE SISTEMAS DE ENERGÍA FOTOVOLTAICA EN INSTITUCIONES EDUCATIVAS DEL MUNICIPIO DE TAME, DEPARTAMENTO DE ARAUCA.

LOCALIZACIÓN:

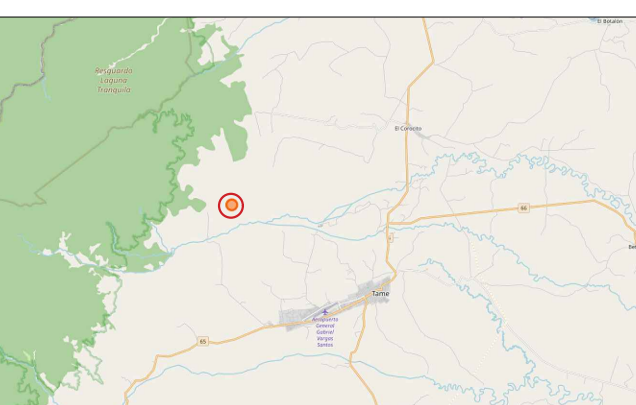

TAME-ARAUCA
ZONA RURAL, VEREDA MALVINAS

NOTAS

FECHA

NOTAS:

- NO TOMAS MEDIDAS SOBRE EL PLANO

CONTIENE:

- DETALLE CONSTRUCTIVOS
- PLANOS ARQUITECTÓNICOS DE CUARTO ELÉCTRICO

FASE DEL PROYECTO:

ARCHIVO

8. I.E. JOEL SIERRA

PLANOS DE REFERENCIA

VERSIÓN

PLANO:

2025

DIBUJO:

ESCALA

INDICADA

FECHA

09/10/2025

PLANO N°:

ARQ_CELÉ_003

PLANCHA N°:


03

DE

05


Escala: 1:30

2

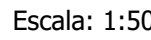


Escala: 1:30

4

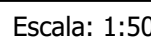


Escala: 1:_____

6

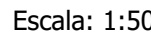


1 DETALLE CAJAS DE INSPECCIÓN-PLANTA DE TRATAMIENTO DEL MUNICIPIO DE CRAVO NORTE

Escala: 1:1

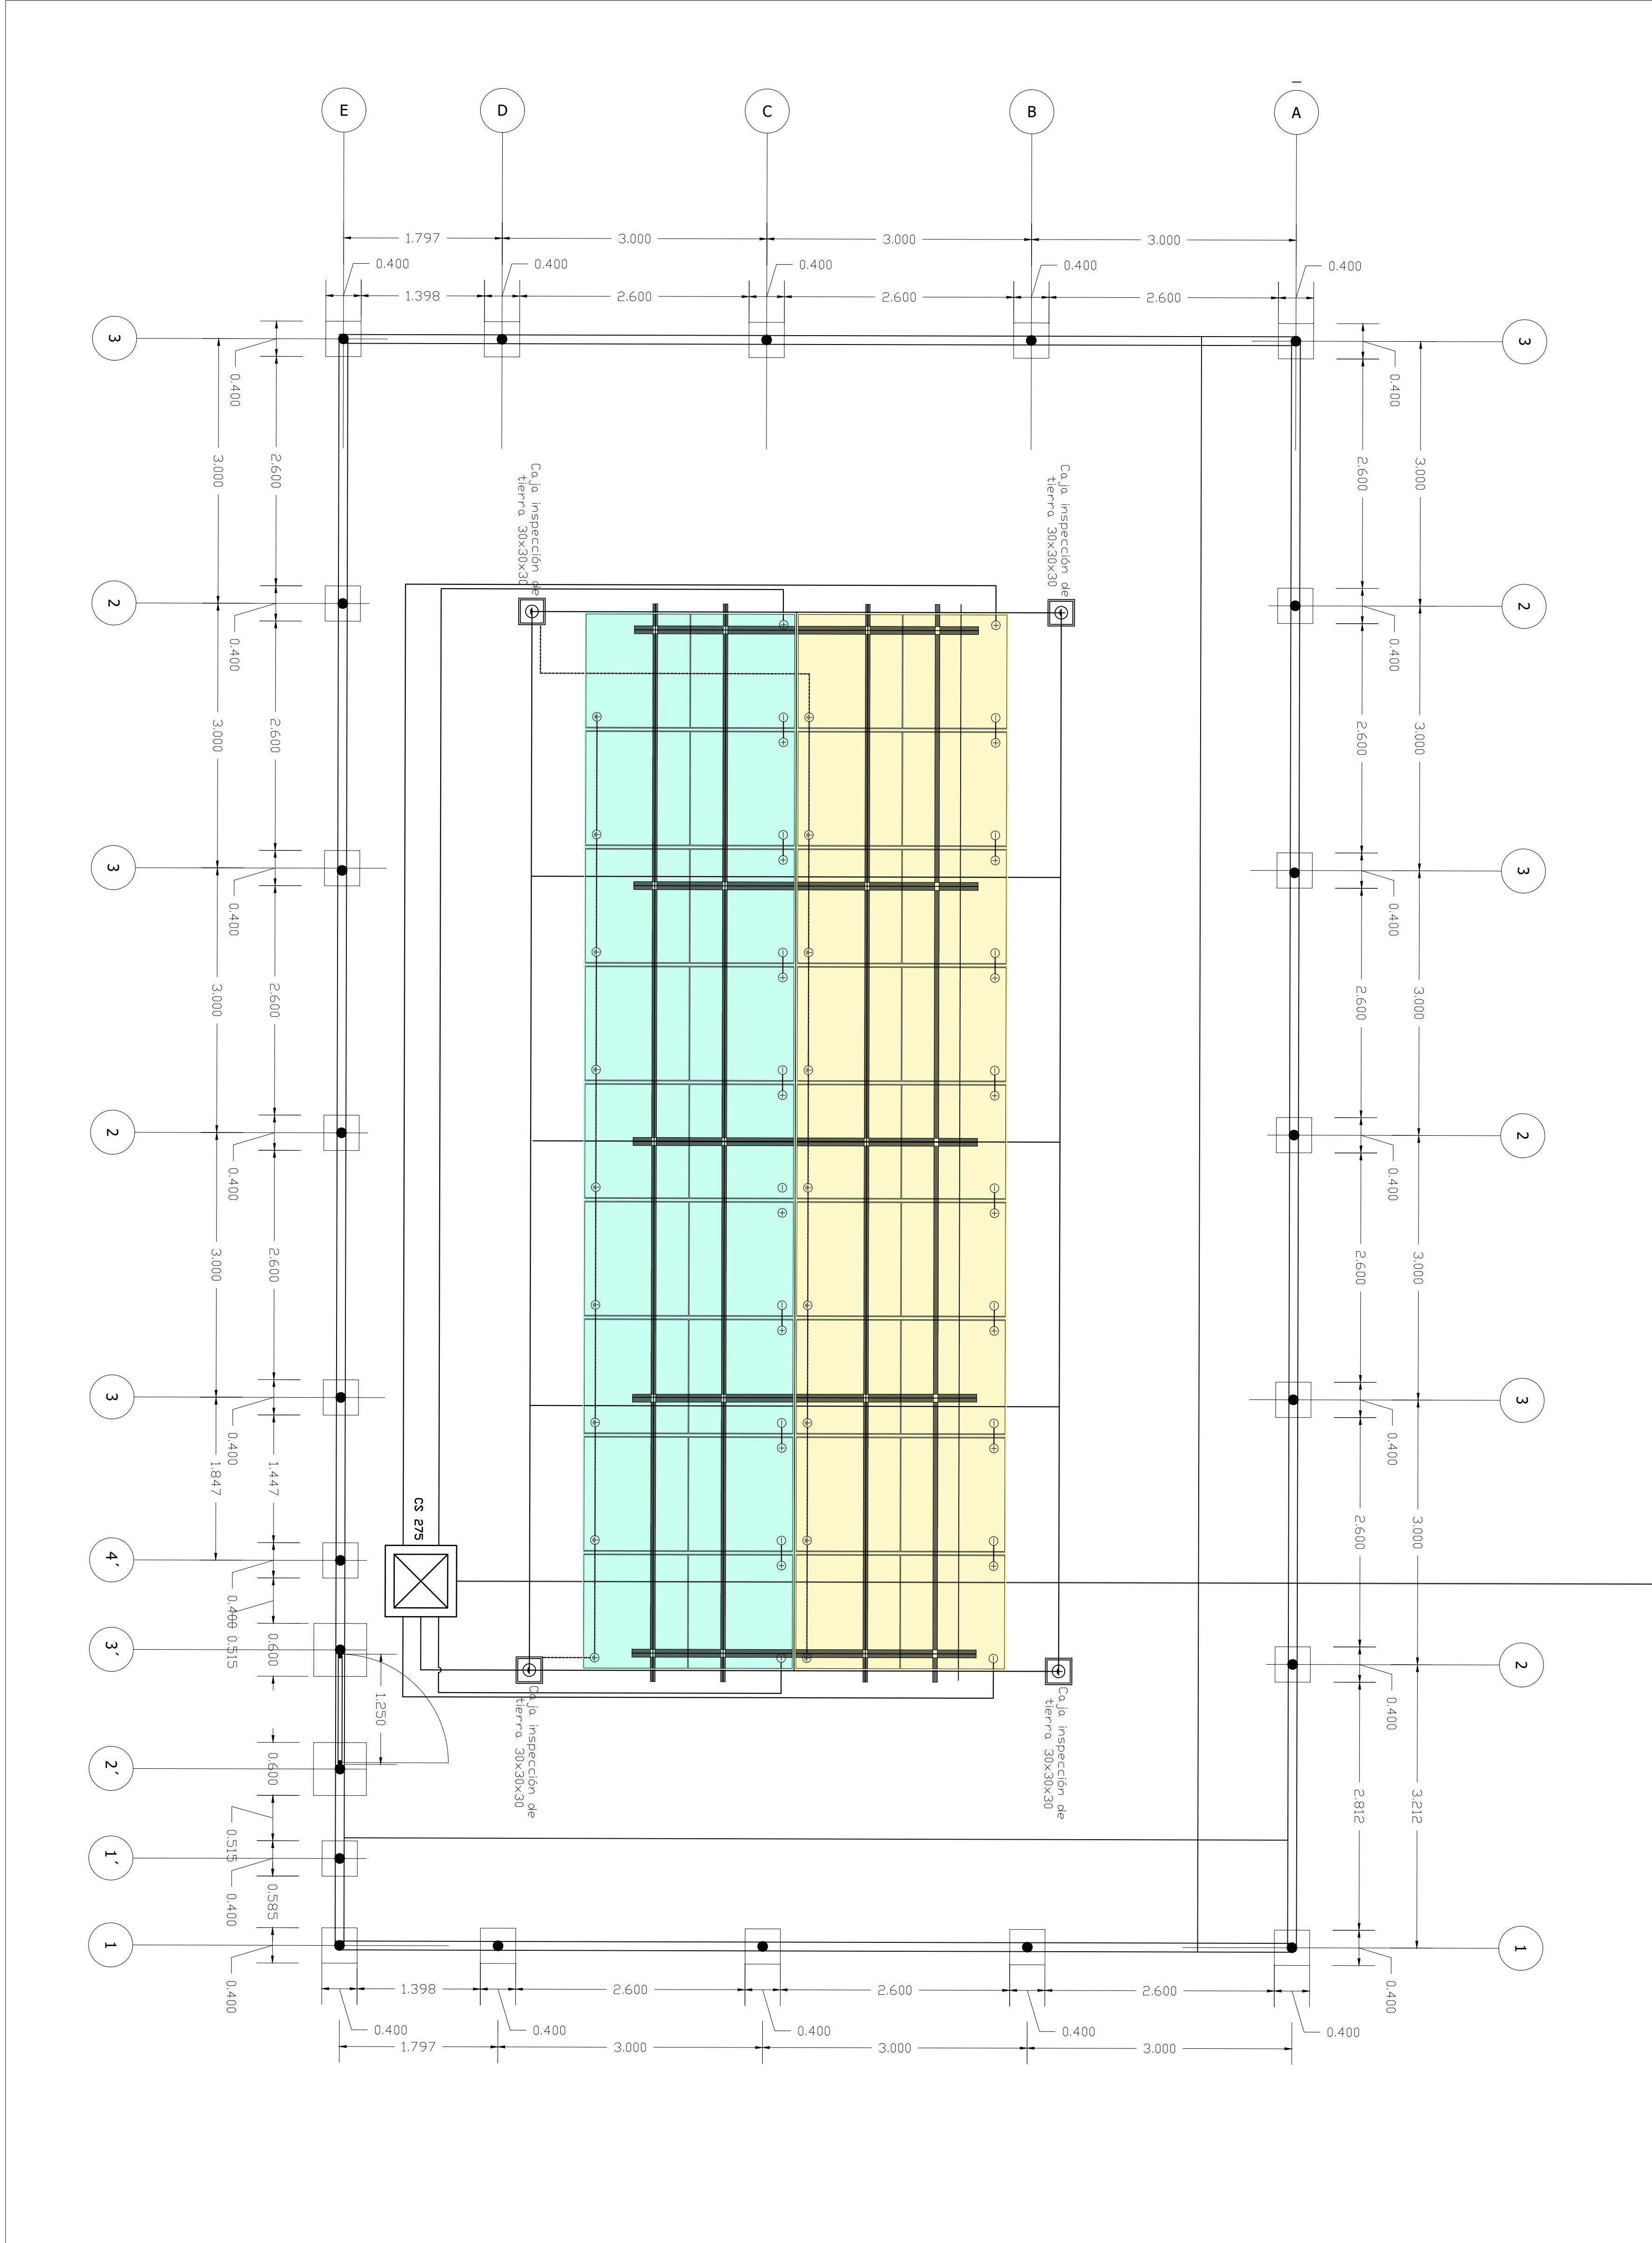


2 DETALLE CERRAMIENTO PERIMETRAL

1:20

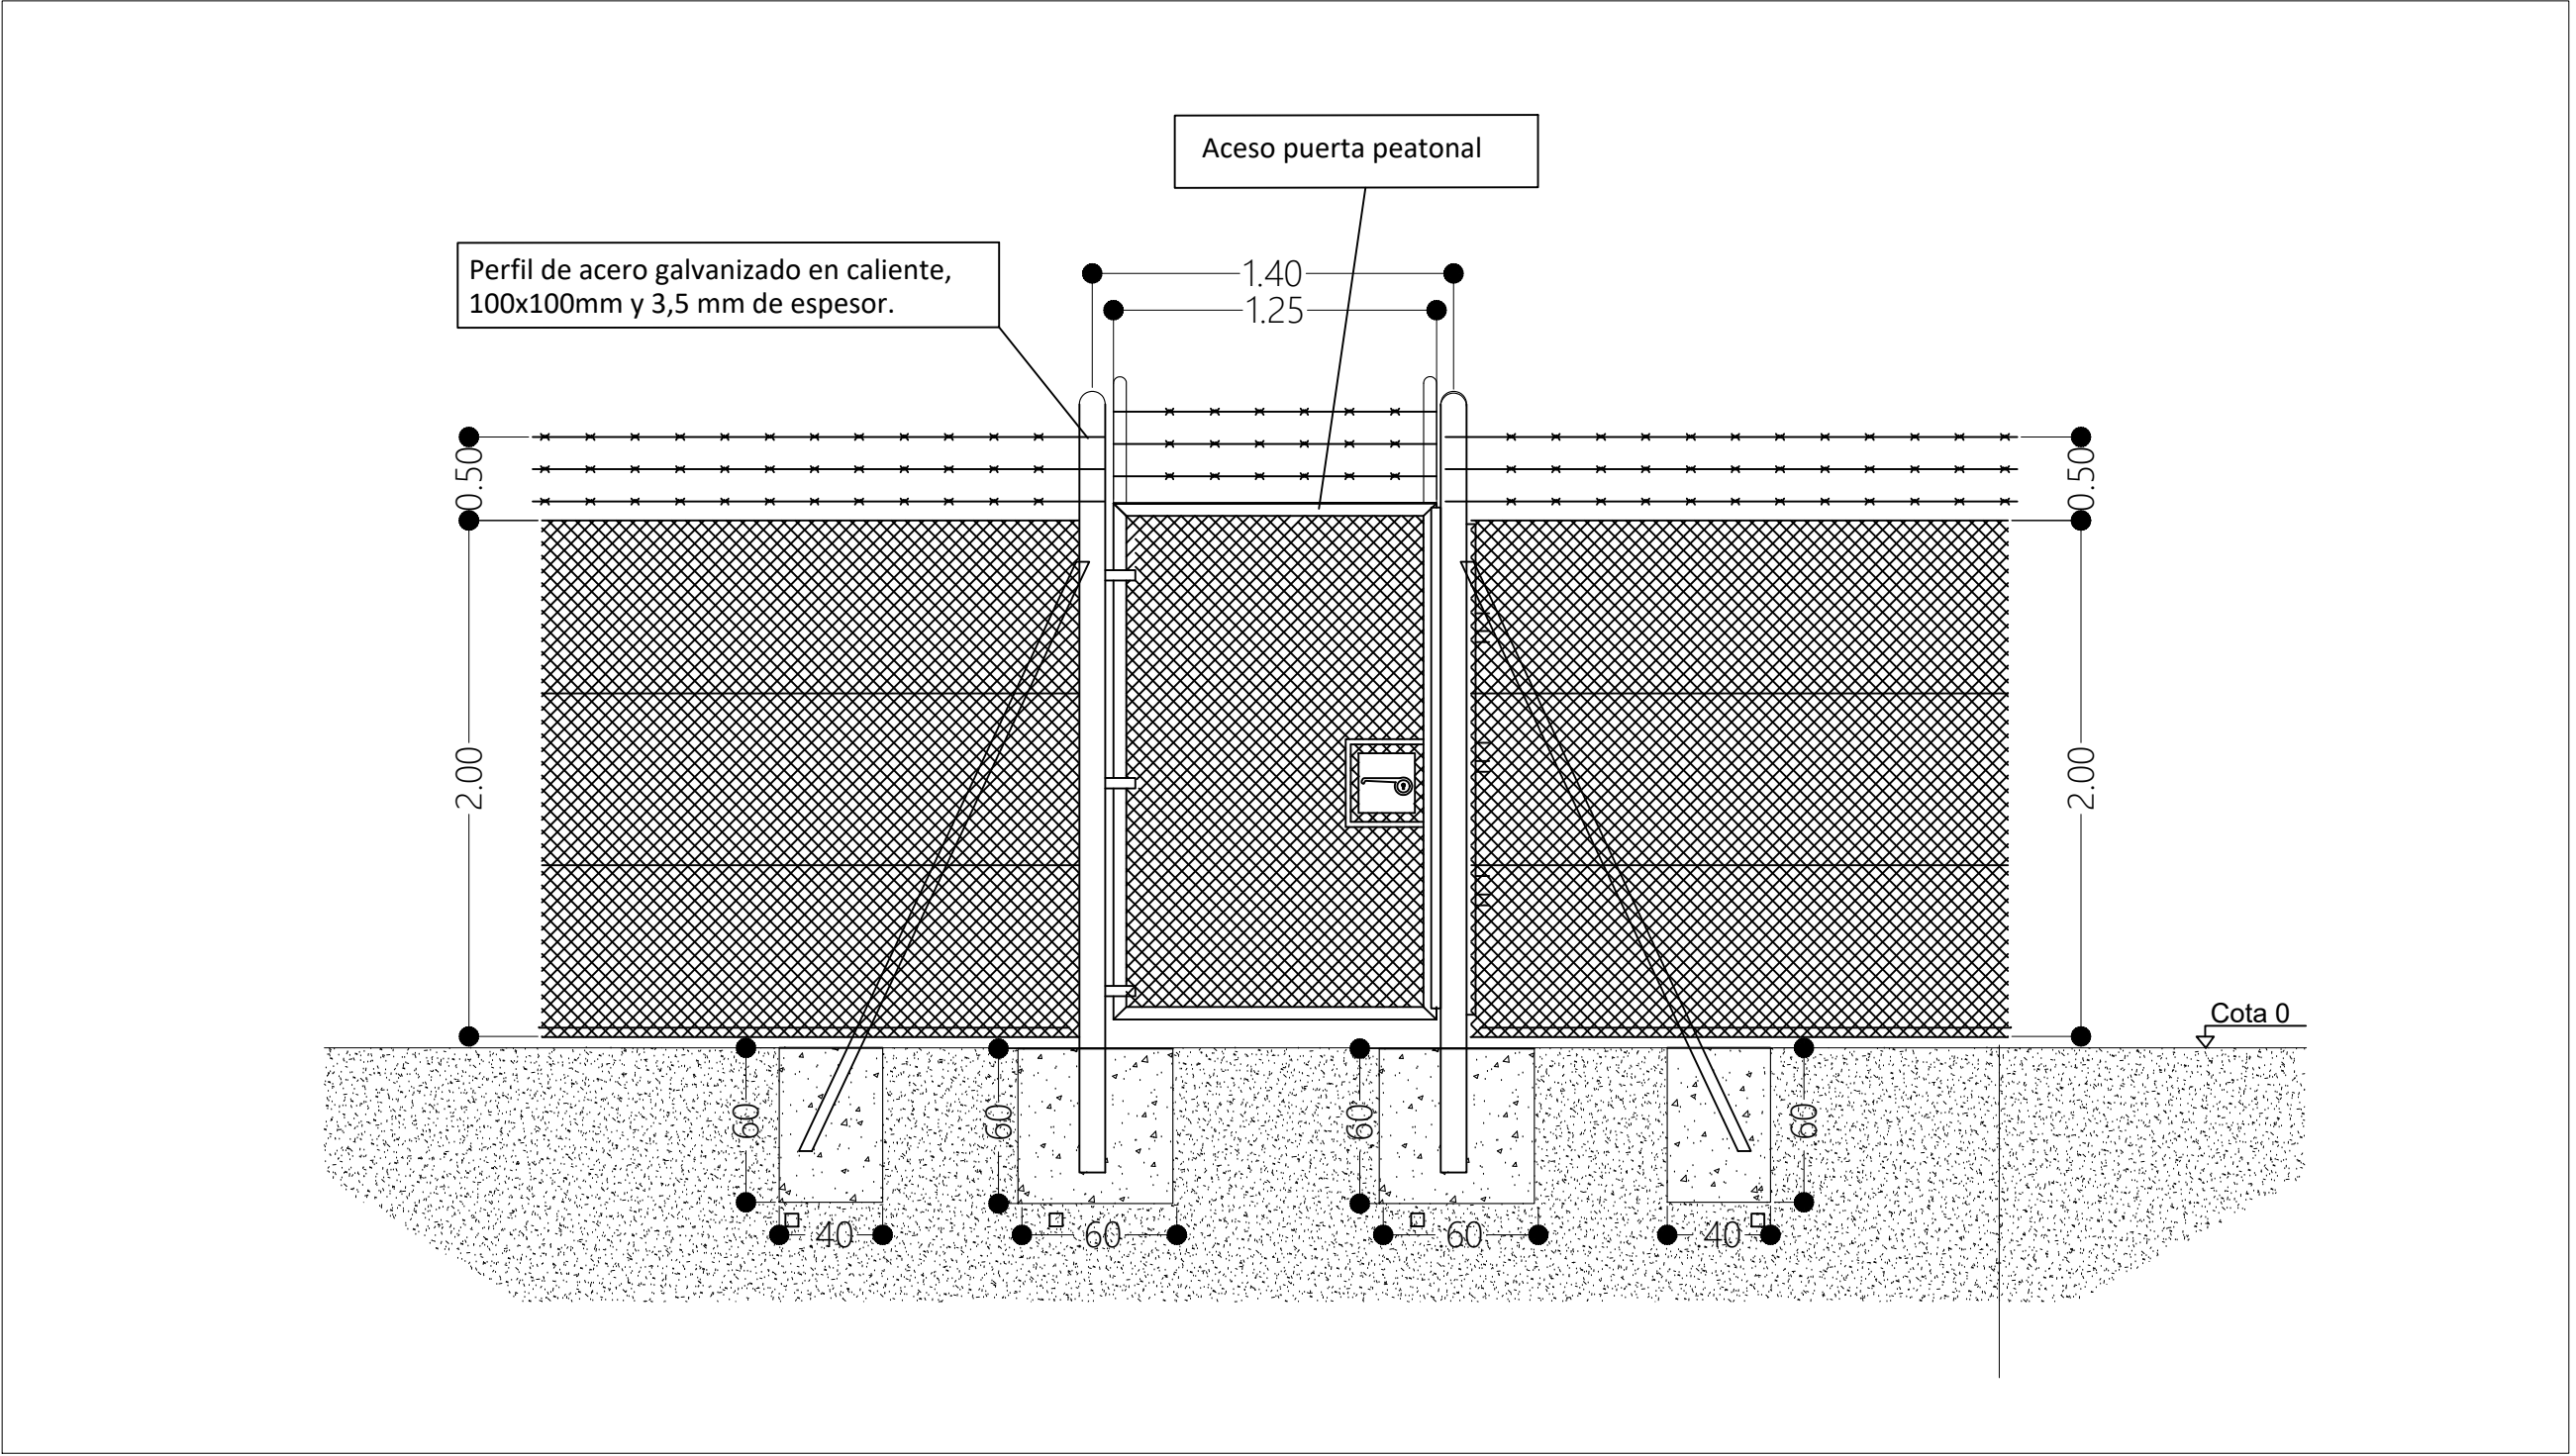


3 CORTE DE DETALLE - CERRAMIENTO PERIMETRAL

Escala: 1:1

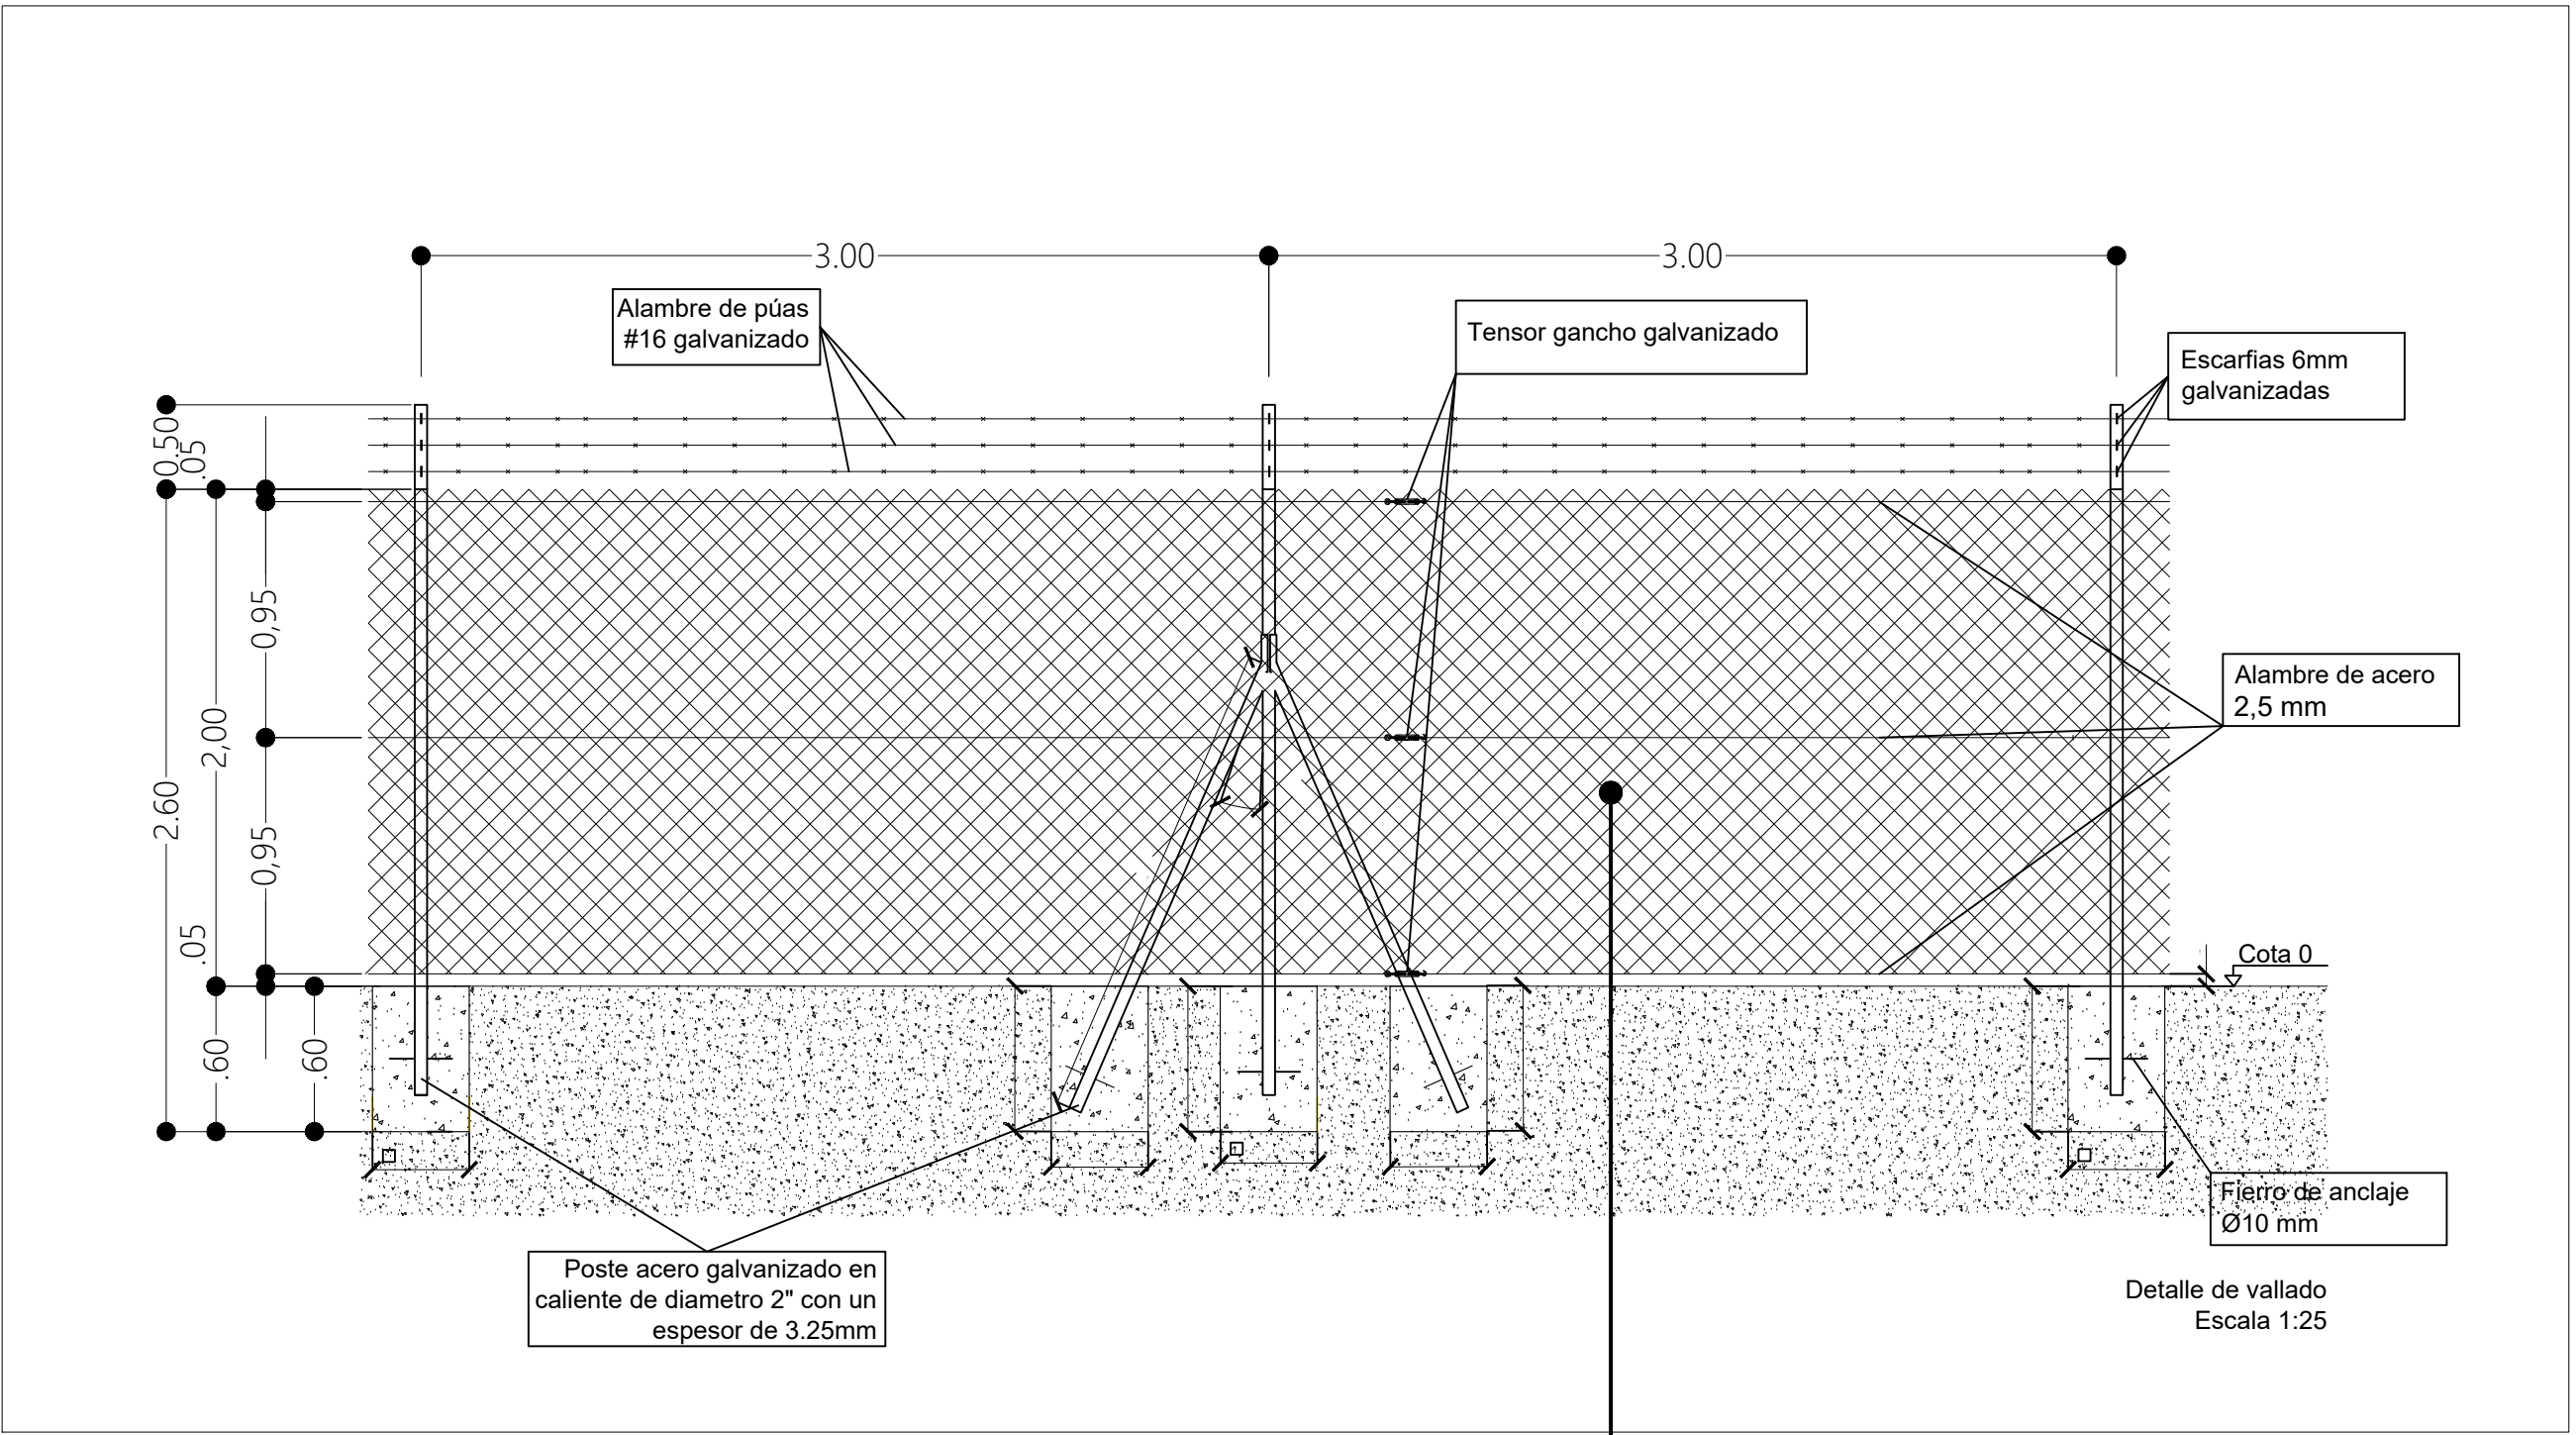

4 CORTE DE DETALLE - CERRAMIENTO PERIMETRAL

Escala: 1:1

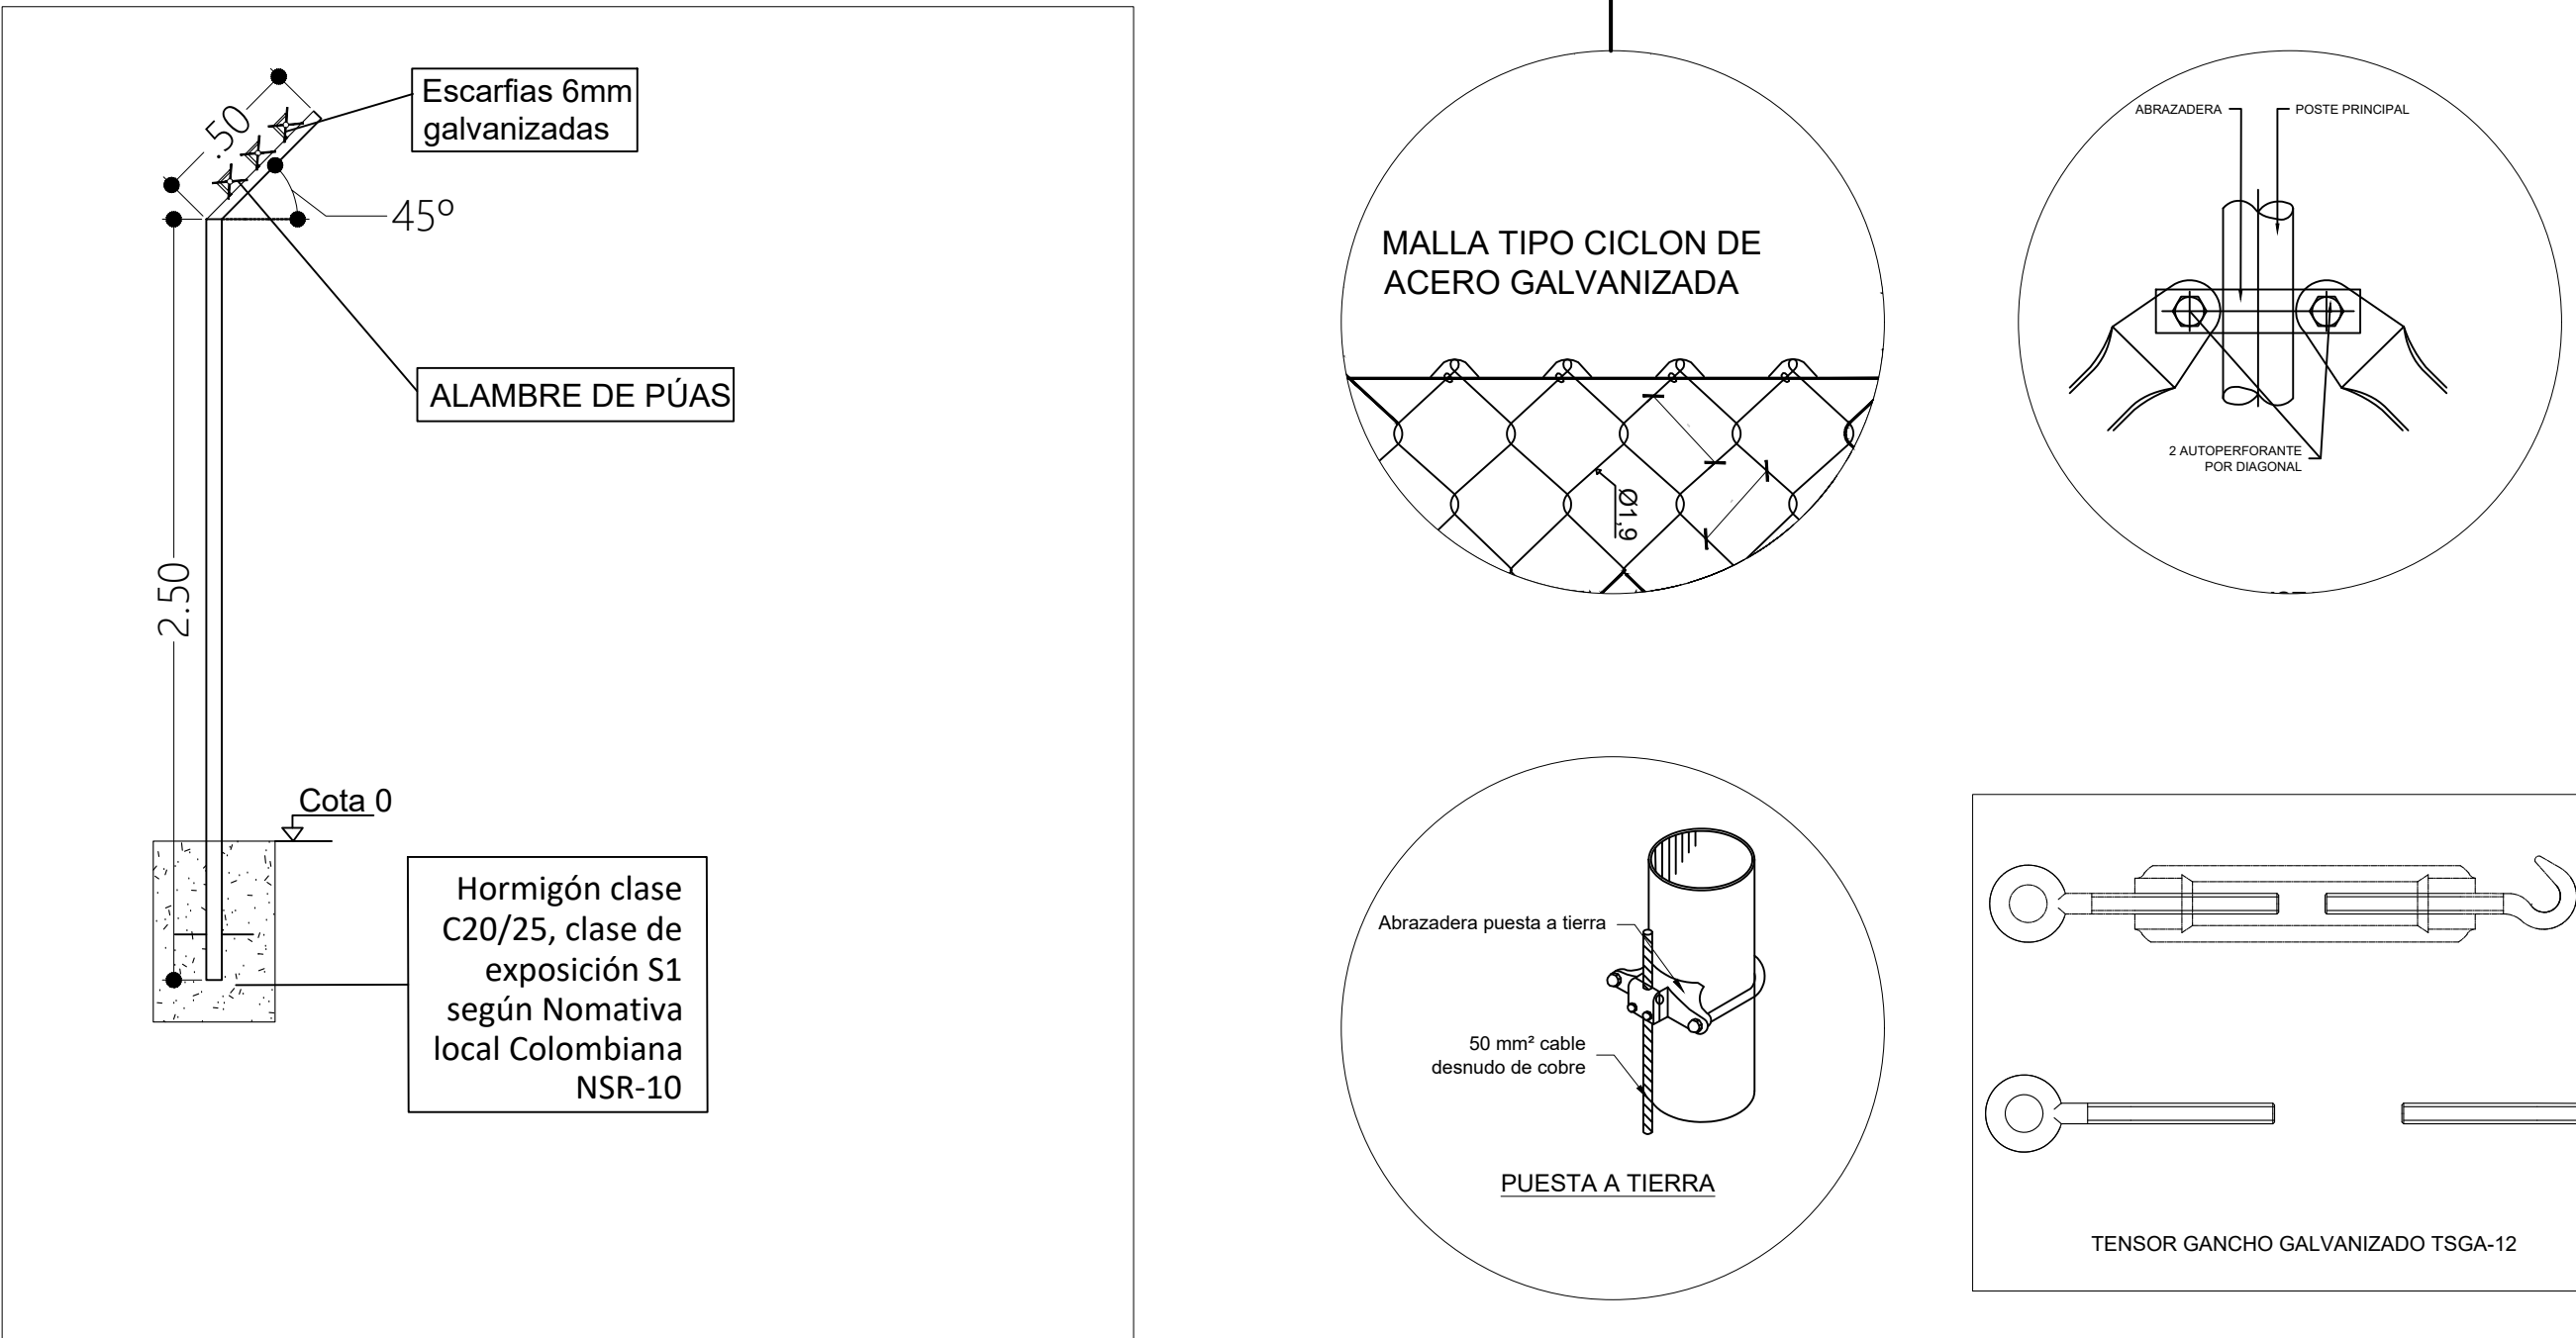

EQUIPO TÉCNICO
FIRMA RESPONSABLE:
SAMUEL ANDRÉS SARMIENTO HURTADO
MAT. PROF.: A35202023-1116806932
ARQUITECTO

NOMBRE DEL PROYECTO:
IMPLEMENTACIÓN DE SISTEMAS DE
ENERGÍA FOTOVOLTAICA EN
INSTITUCIONES EDUCATIVAS DEL
MUNICIPIO DE TAME, DEPARTAMENTO
DE ARAUCA.



NOTAS	FECHA

NOTAS:
• NO TOMAS MEDIDAS SOBRE EL PLANO

CONTIENE:
• DETALLE CONSTRUCTIVOS
• PLANOS ARQUITECTÓNICOS DE CUARTO ELÉCTRICO

FASE DEL PROYECTO:

ARCHIVO:
8. I.E. JOEL SIERRA

PLANOS DE REFERENCIA

DIBUJO:

ESCALA:
INDICADA

FECHA:
09/10/2025

PLANO N°:
ARQ_CELÉ_005

PLANCHA N°:
05
DE
05