
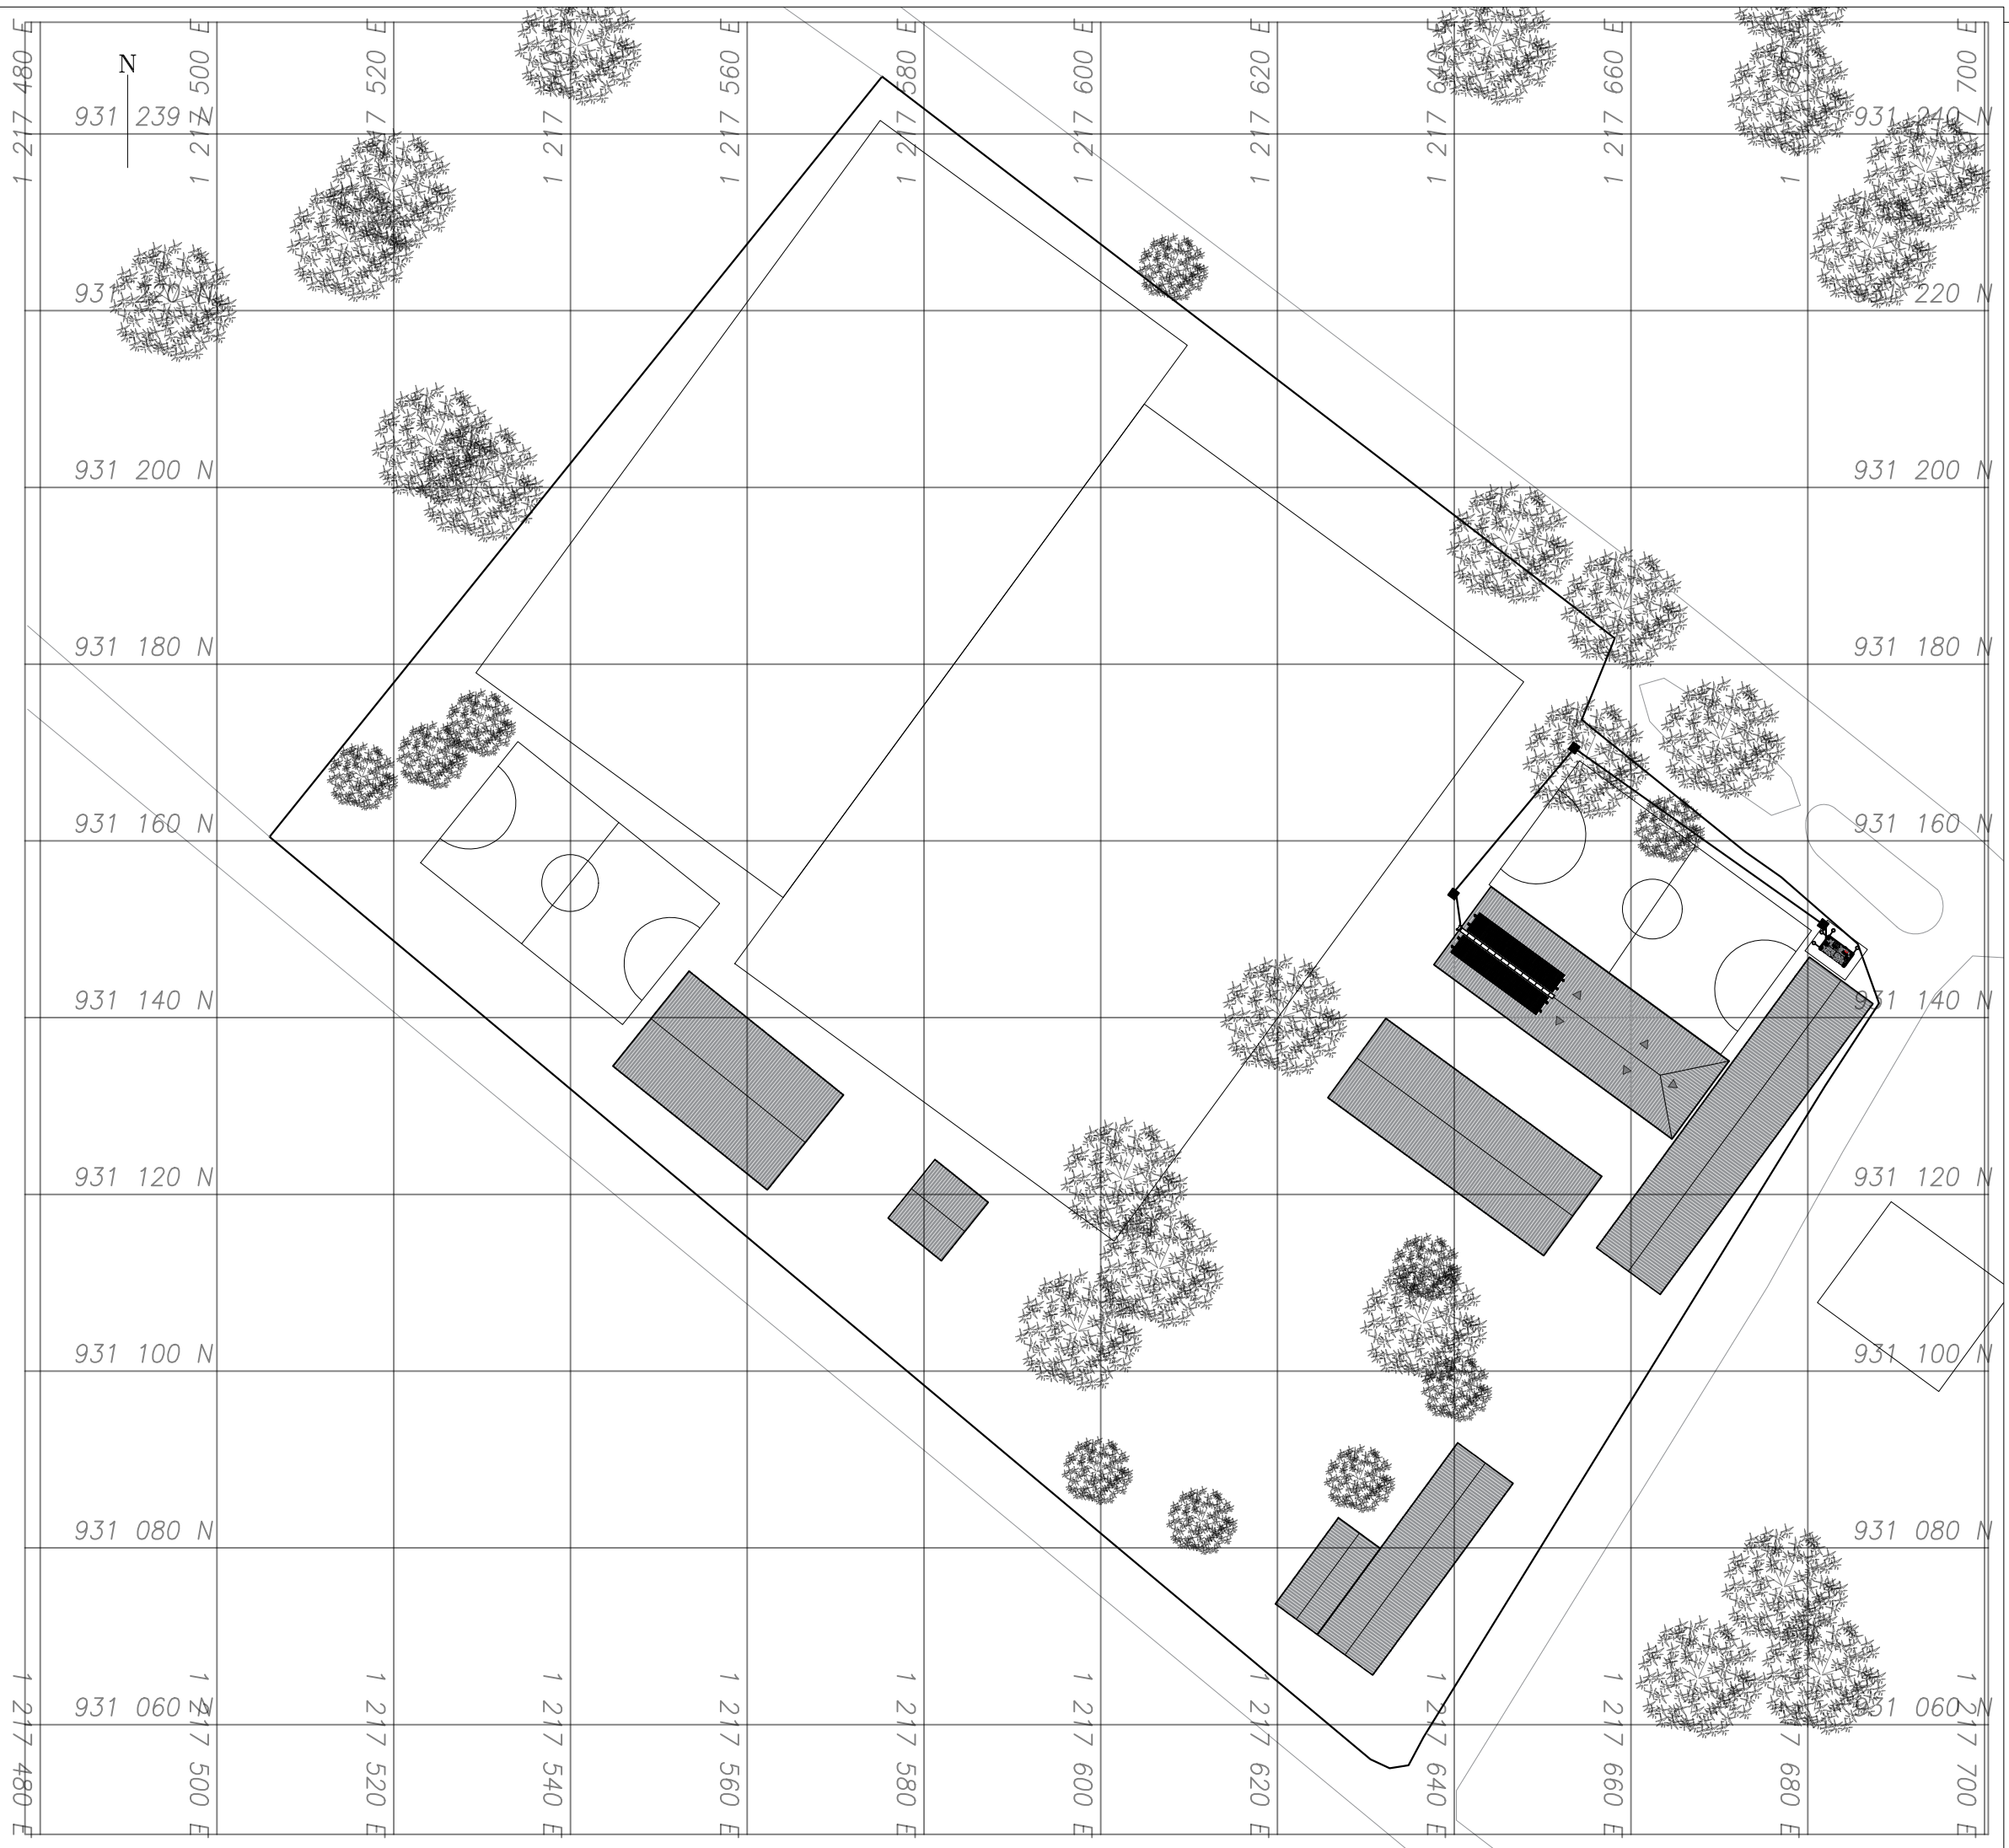
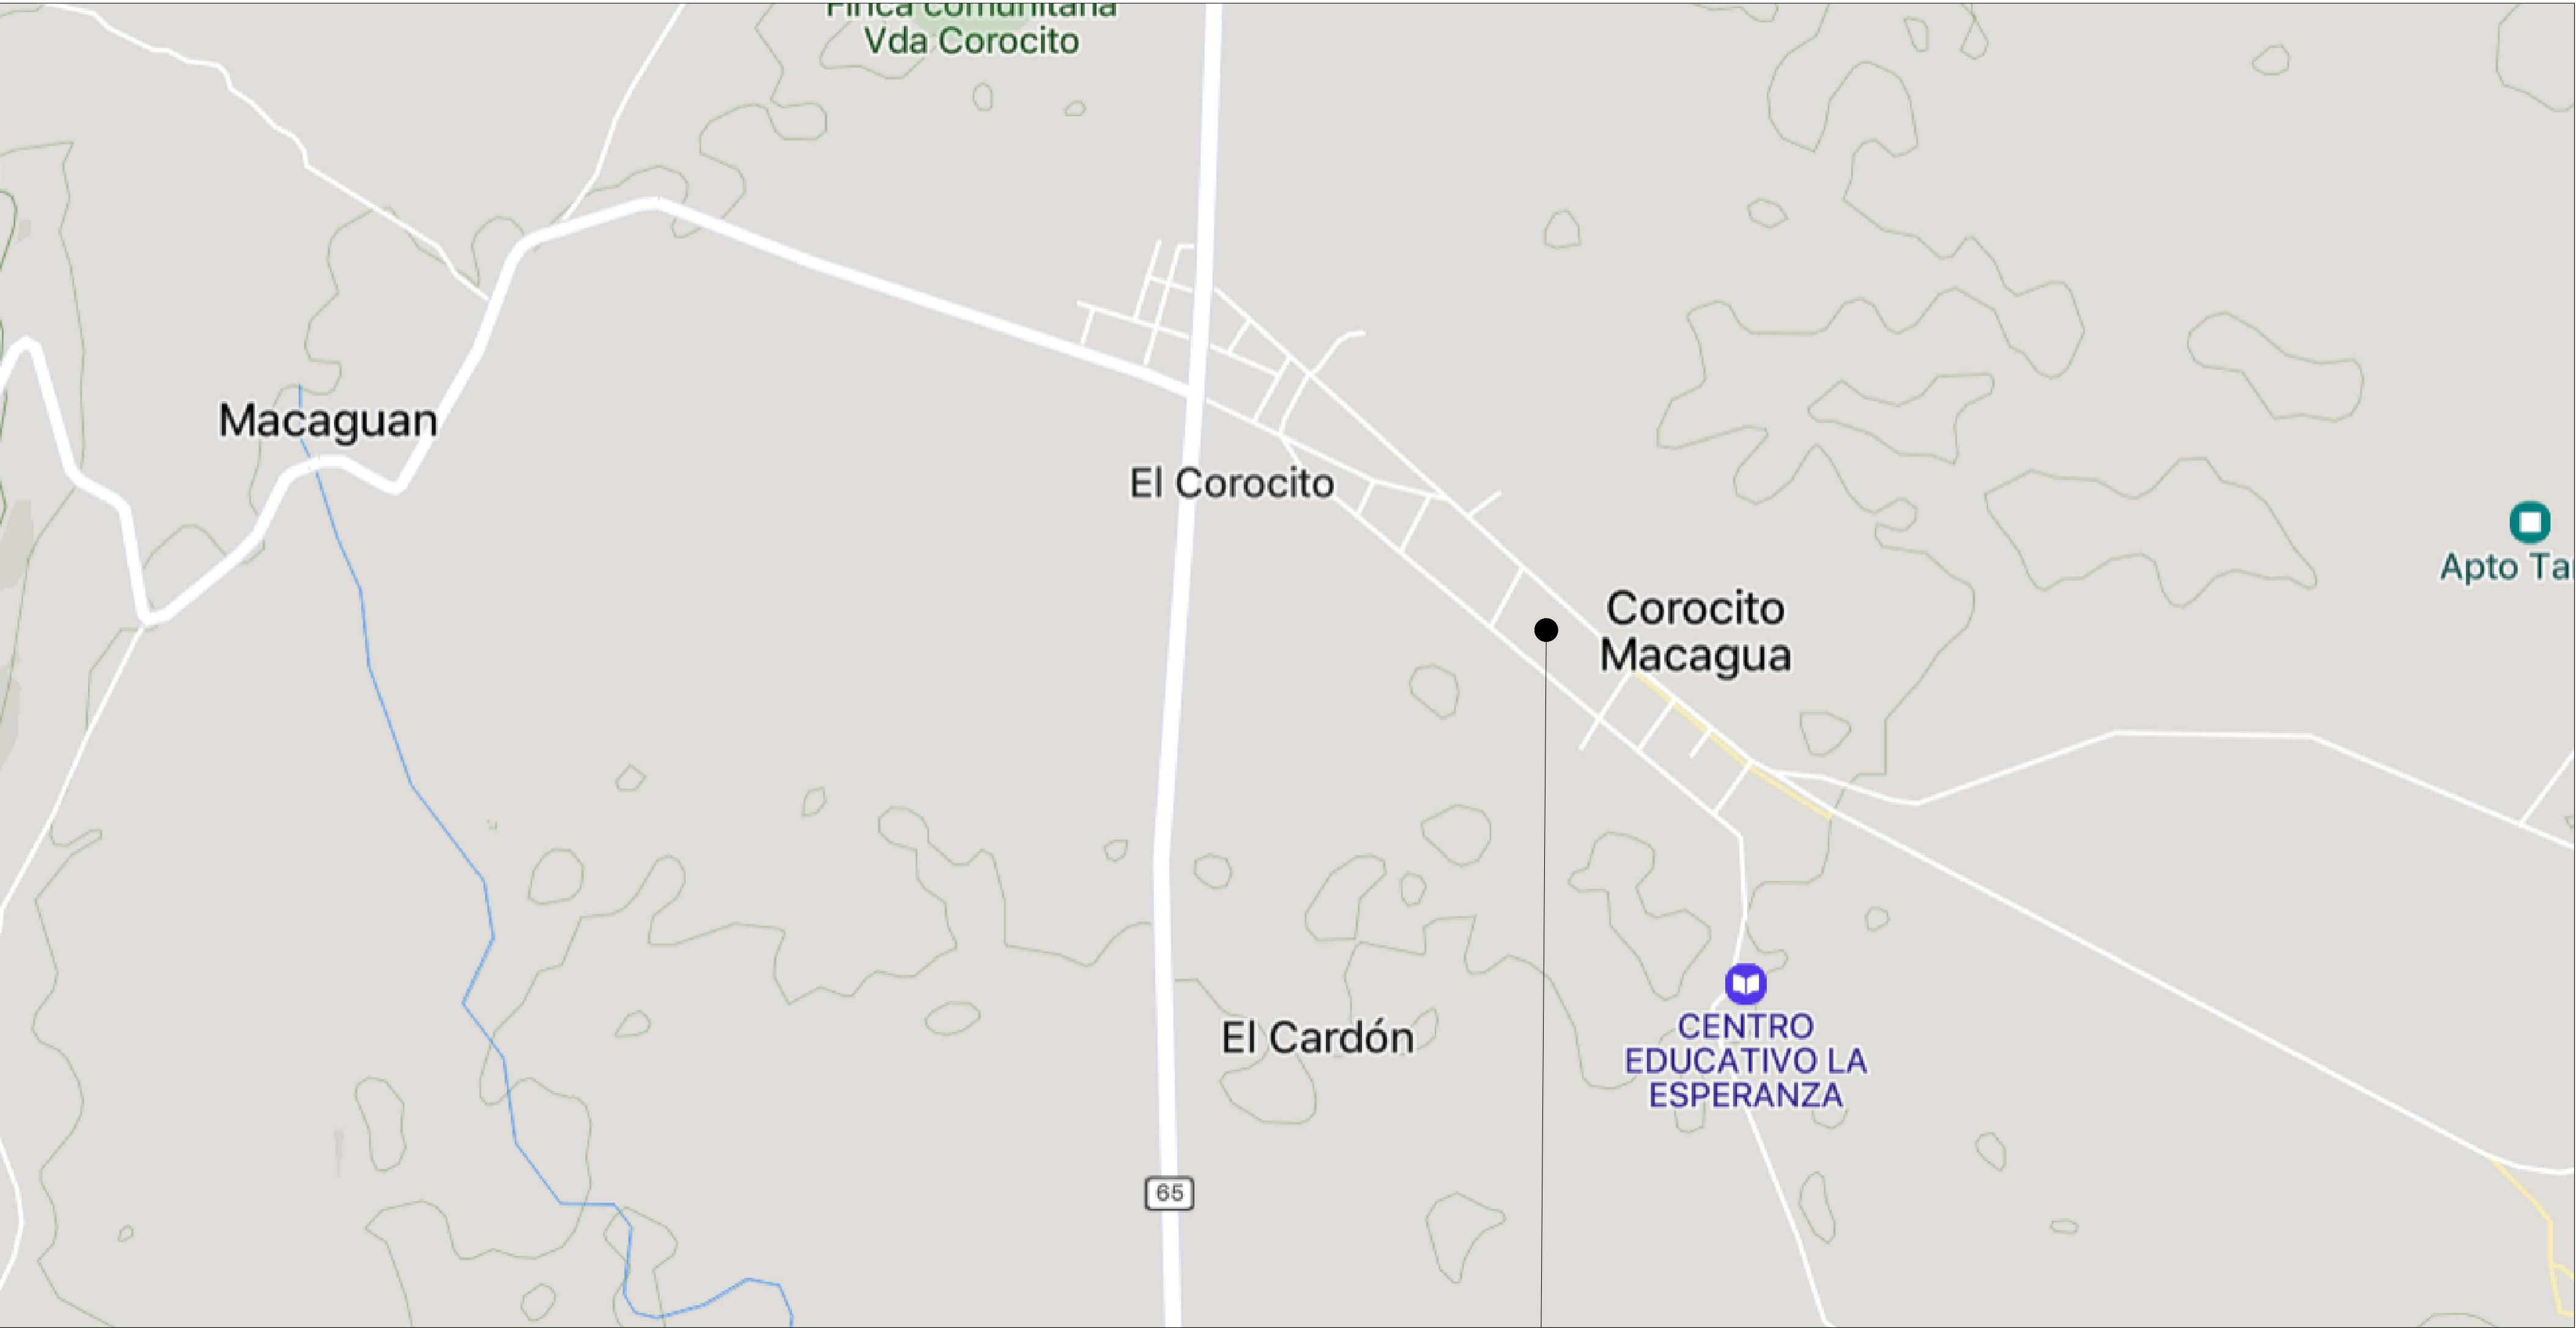


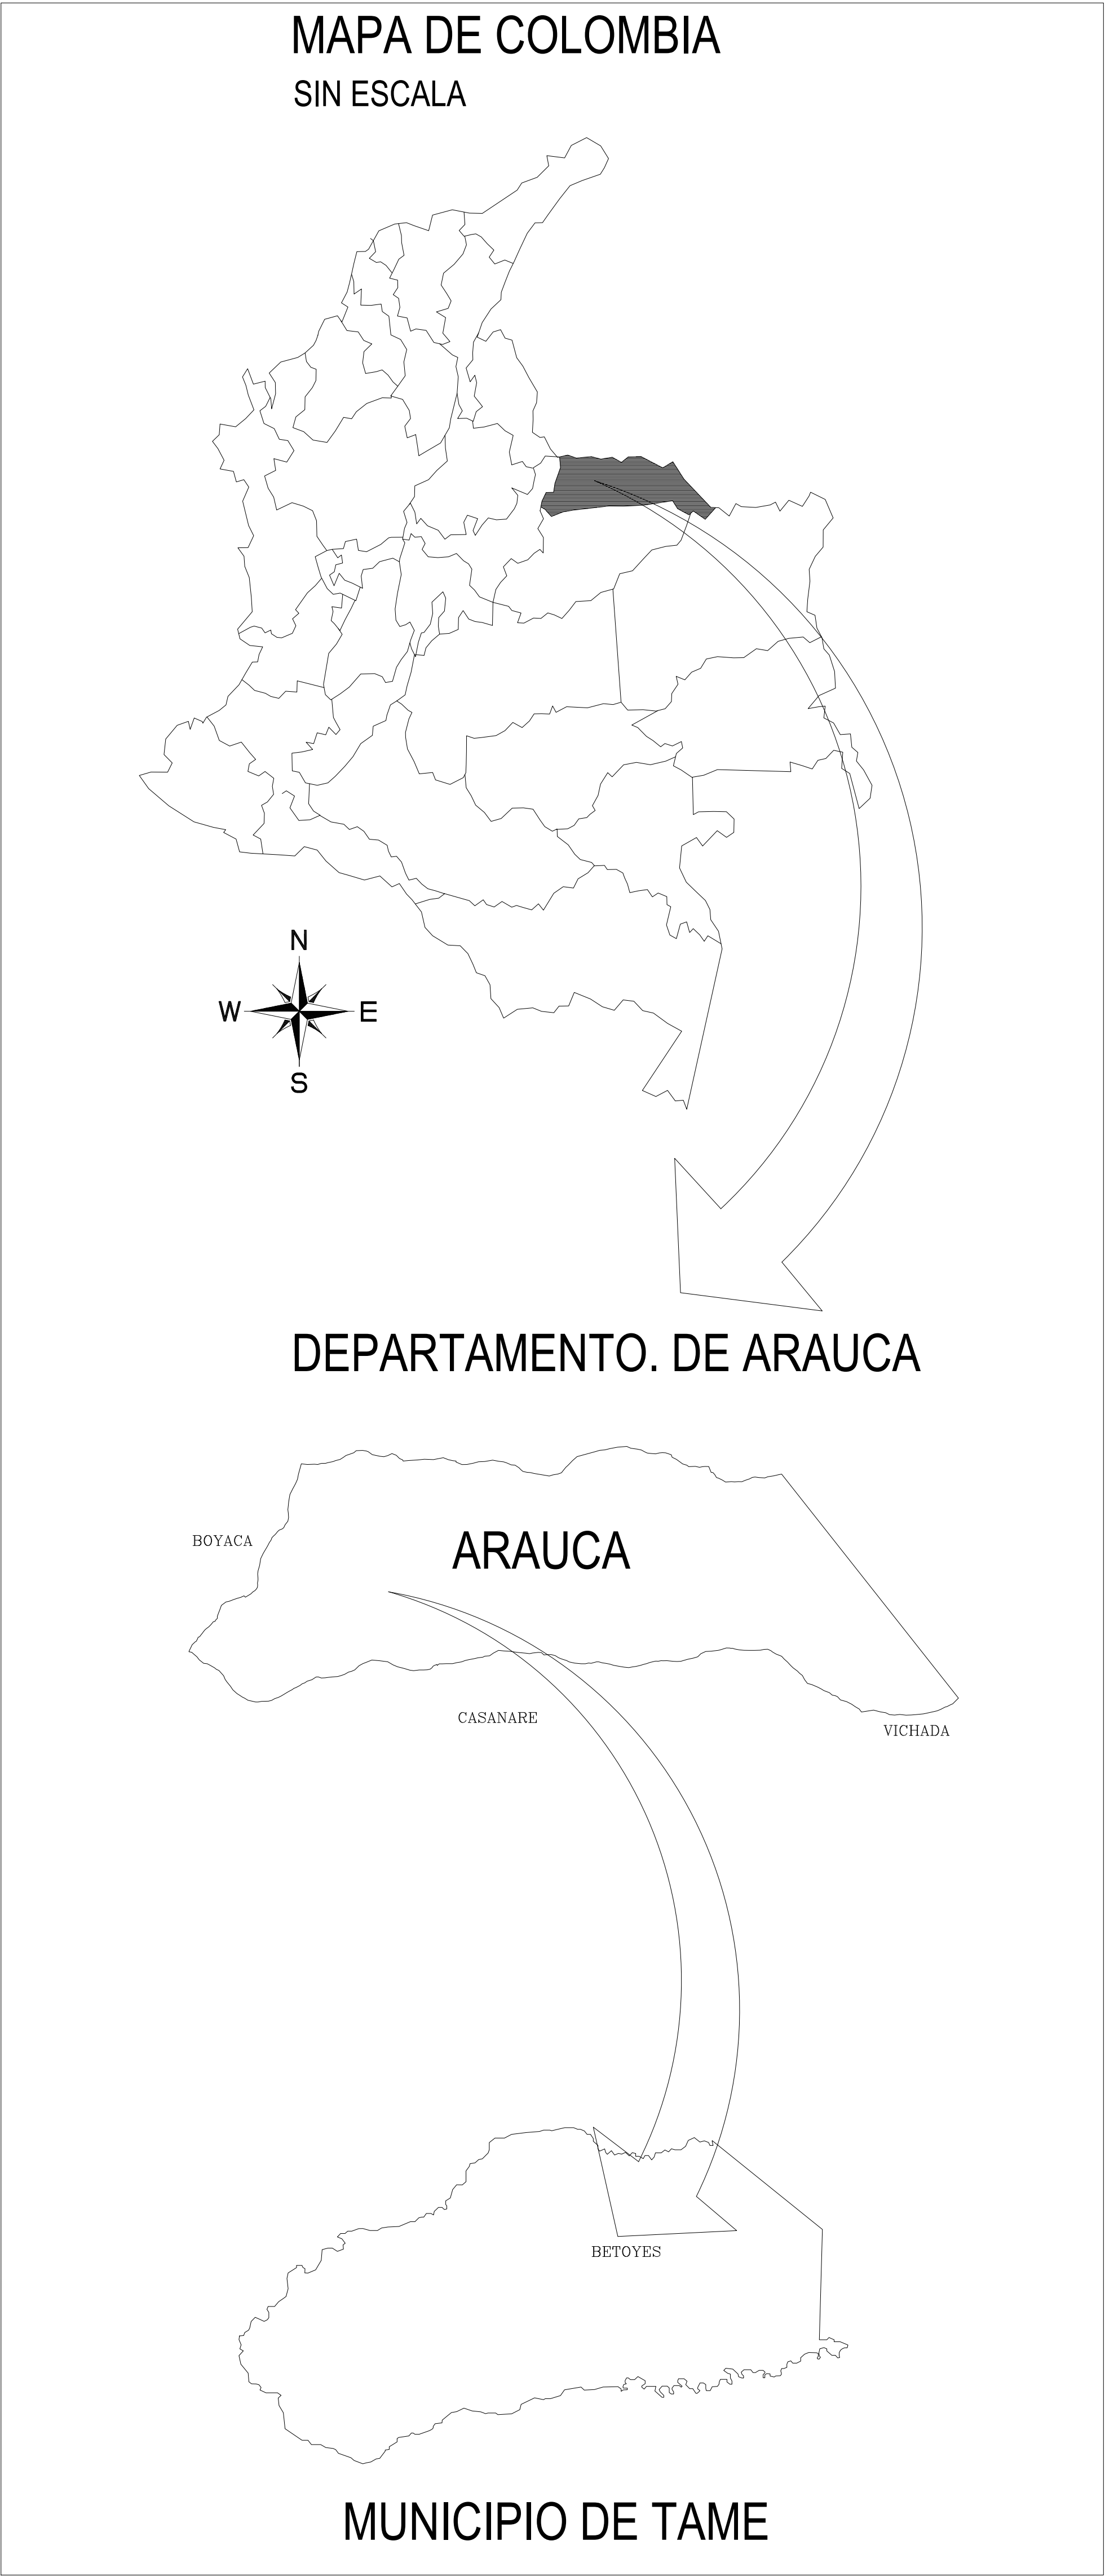

EQUIPO TÉCNICO

FIRMA RESPONSABLE:

SAMUEL ANDRÉS SARMIENTO HURTADO
MAT. PROF.: A35202023-1116806932
ARQUITECTO

NOMBRE DEL PROYECTO:

IMPLEMENTACIÓN DE SISTEMAS DE
ENERGÍA FOTOVOLTAICA EN
INSTITUCIONES EDUCATIVAS DEL
MUNICIPIO DE TAME, DEPARTAMENTO
DE ARAUCA.

LOCALIZACIÓN:

TAME-ARAUCA
CENTRO POBLADO COROCITO MACAGUA

NOTAS

FECHA

NOTAS:

- NO TOMAR MEDIDAS SOBRE EL PLANO

CONTIENE

- LOCALIZACIÓN SOLUCIÓN FOTOVOLTAICA

FASE DEL PROYECTO:

ARCHIVO

9. I.E. ANTONIO RICAUTE

PLANOS DE REFERENCIA

VERSION PLANO: 2025

DIBUJO:

ESCALA

INDICADA

FECHA


09/10/2025

PLANO N°:

LOC-001

PLANCHA N°:

01 DE 05

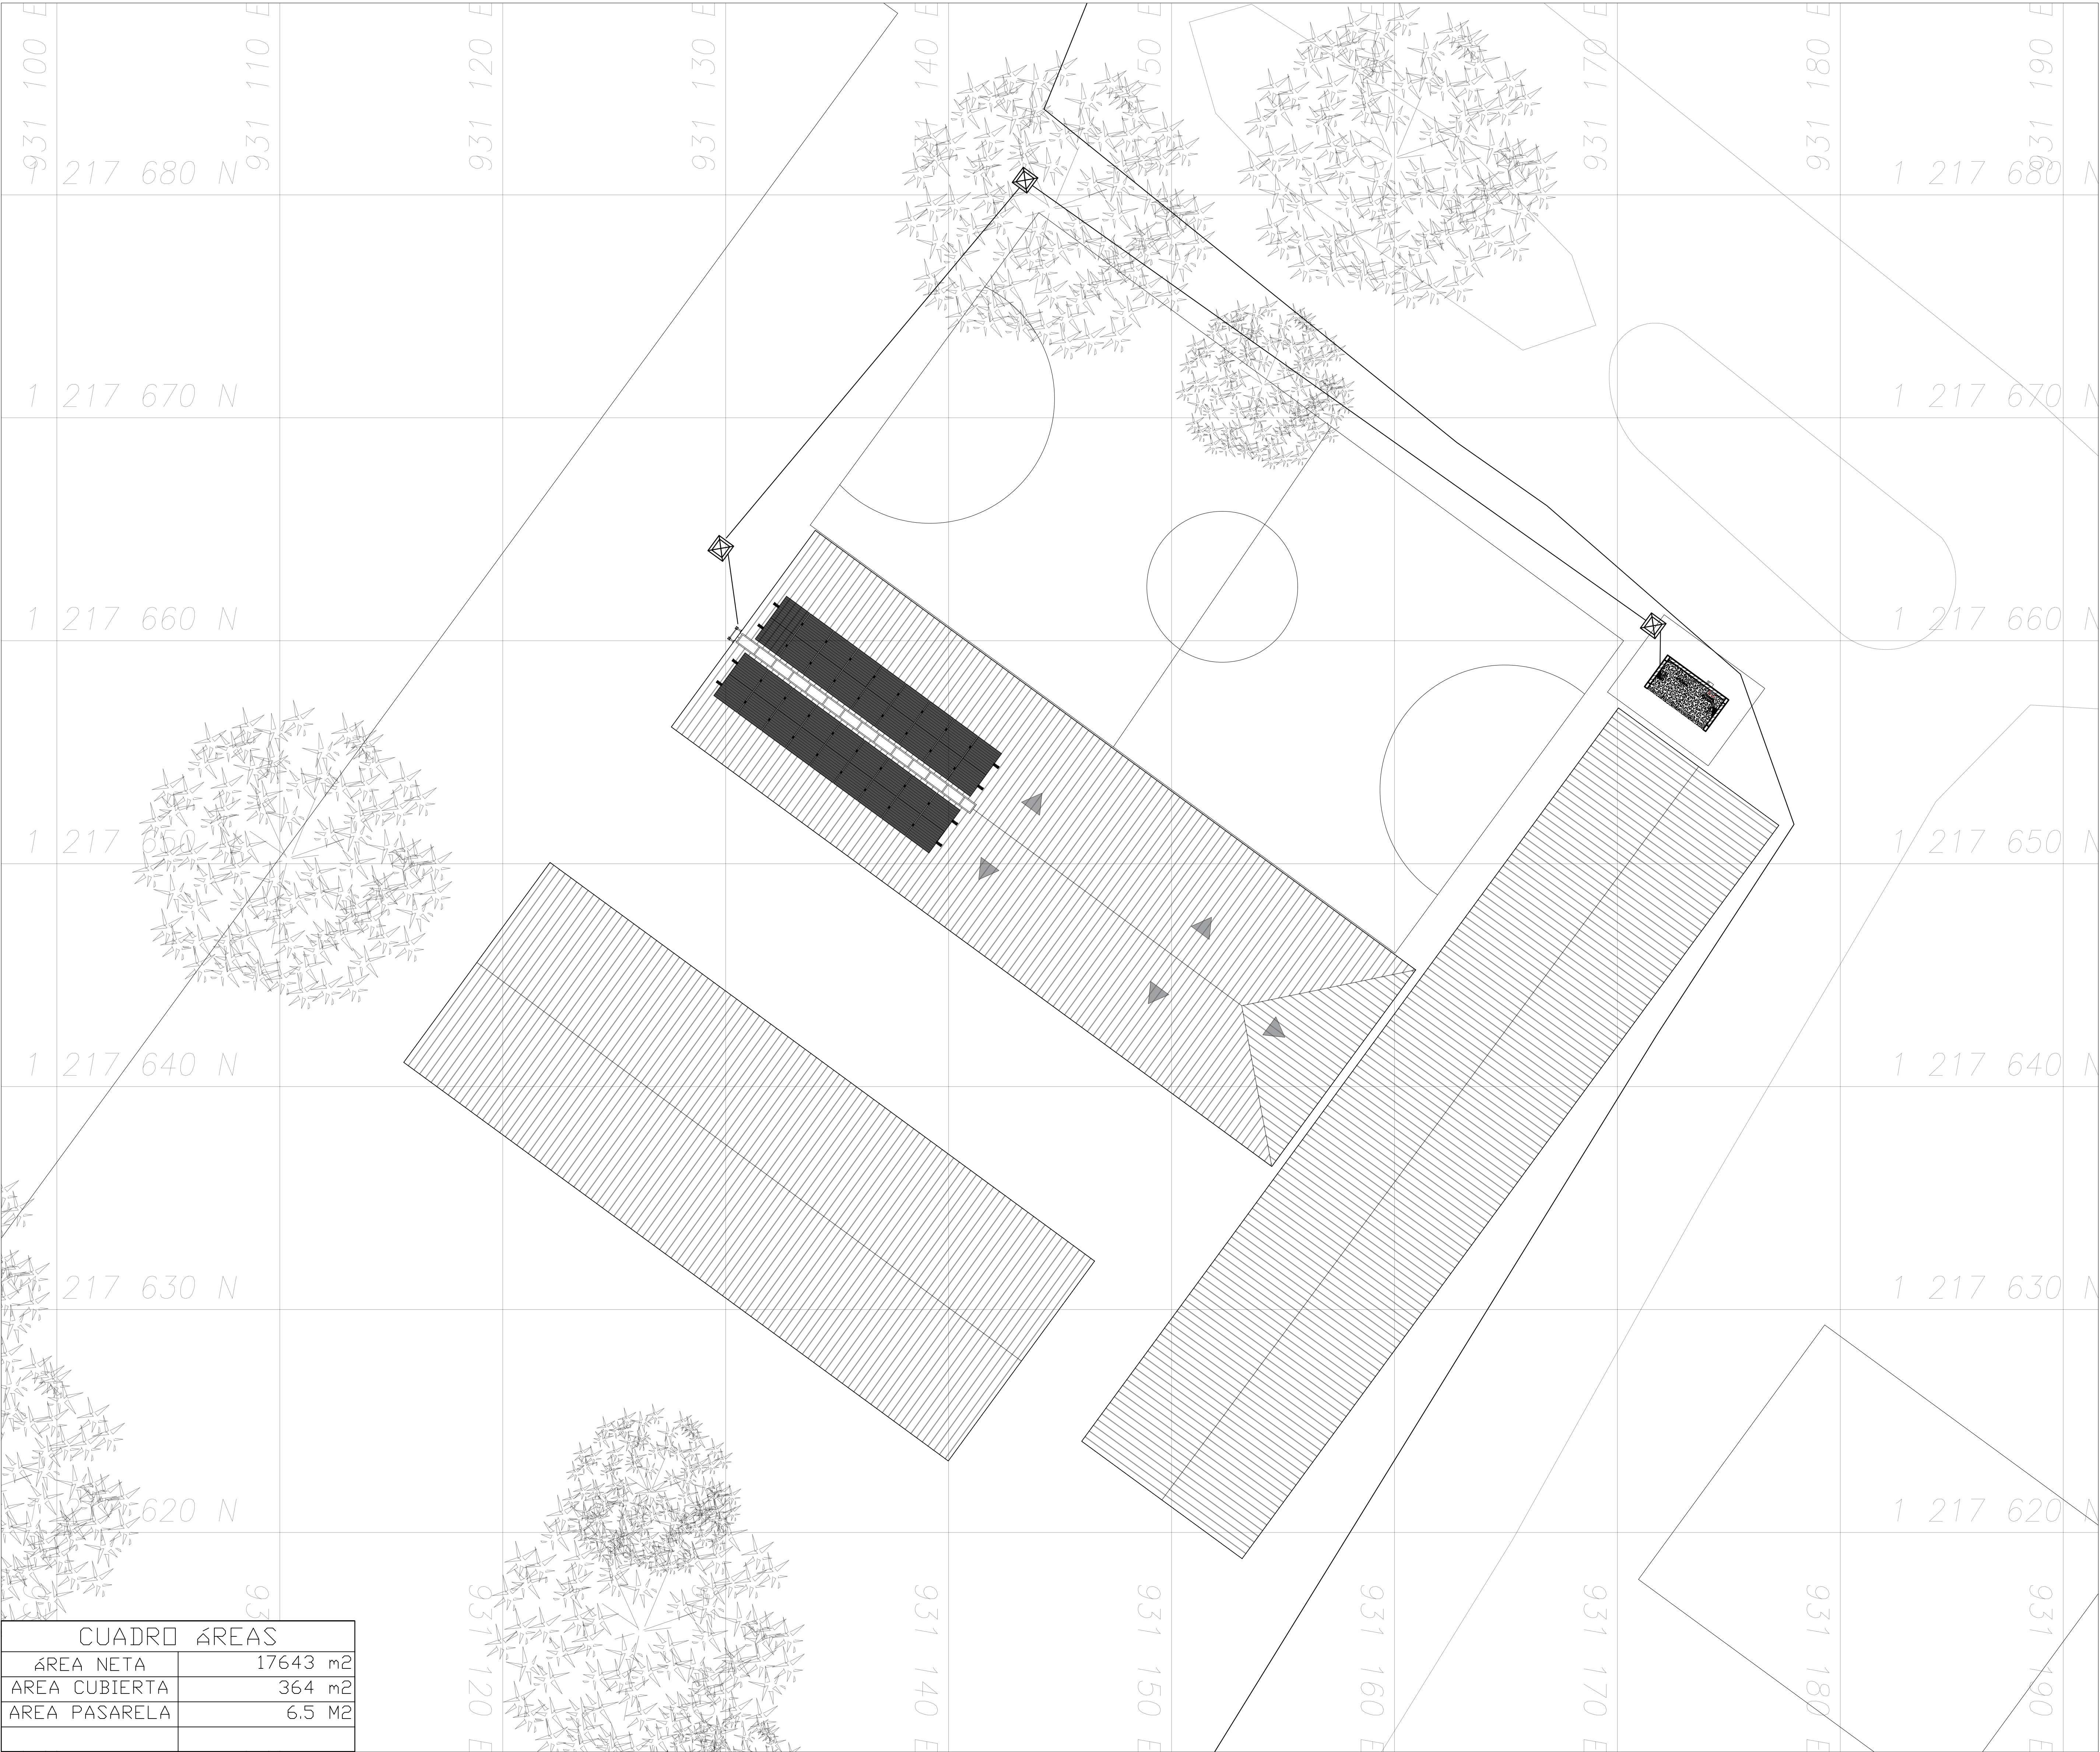

CUADRO ÁREAS	
ÁREA NETA	17643 m2
ÁREA CUBIERTA	364 m2
ÁREA PASARELA	6.5 M2

EQUIPO TÉCNICO

FIRMA RESPONSABLE:

SAMUEL ANDRÉS SARMIENTO HURTADO
MAT. PROF.: A35202023-1116806932
ARQUITECTO

NOMBRE DEL PROYECTO:

IMPLEMENTACIÓN DE SISTEMAS DE
ENERGÍA FOTOVOLTAICA EN
INSTITUCIONES EDUCATIVAS DEL
MUNICIPIO DE TAME, DEPARTAMENTO
DE ARAUCA.

LOCALIZACIÓN:

NOTAS	FECHA

NOTAS:

- NO TOMAR MEDIDAS SOBRE EL PLANO

CONTIENE

- IMPLANTACIÓN

FASE DEL PROYECTO:

ARCHIVO

9. I.E. ANTONIO RICAUTE

PLANOS DE REFERENCIA

VERSION
PLANO:
2025

DIBUJO:

ESCALA

INDICADA

FECHA

09/10/2025

PLANO N°:

EMPL_002

PLANCHA N°:

02
DE:
05



TAME
DEPARTAMENTO - ARAUCA


FIRMA RESPONSABLE:

SAMUEL ANDRES SARMIENTO HURTADO
MAT. PROF.: A35202023-1116806932
ARQUITECTO

NOMBRE DEL PROYECTO:





IMPLEMENTACIÓN DE SISTEMAS DE
ENERGÍA FOTOVOLTAICA EN
INSTITUCIONES EDUCATIVAS DEL
MUNICIPIO DE TAME, DEPARTAMENTO
DE ARAUCA.

LOCALIZACIÓN

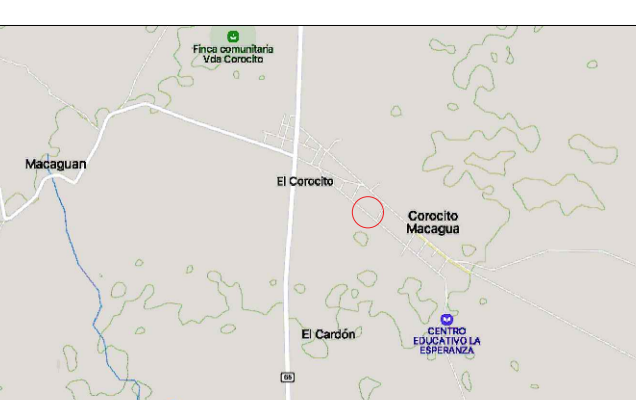TAME-ARAUCA
CENTRO POBLADO COROCITO MACAGUA


NOTAS

FECHA

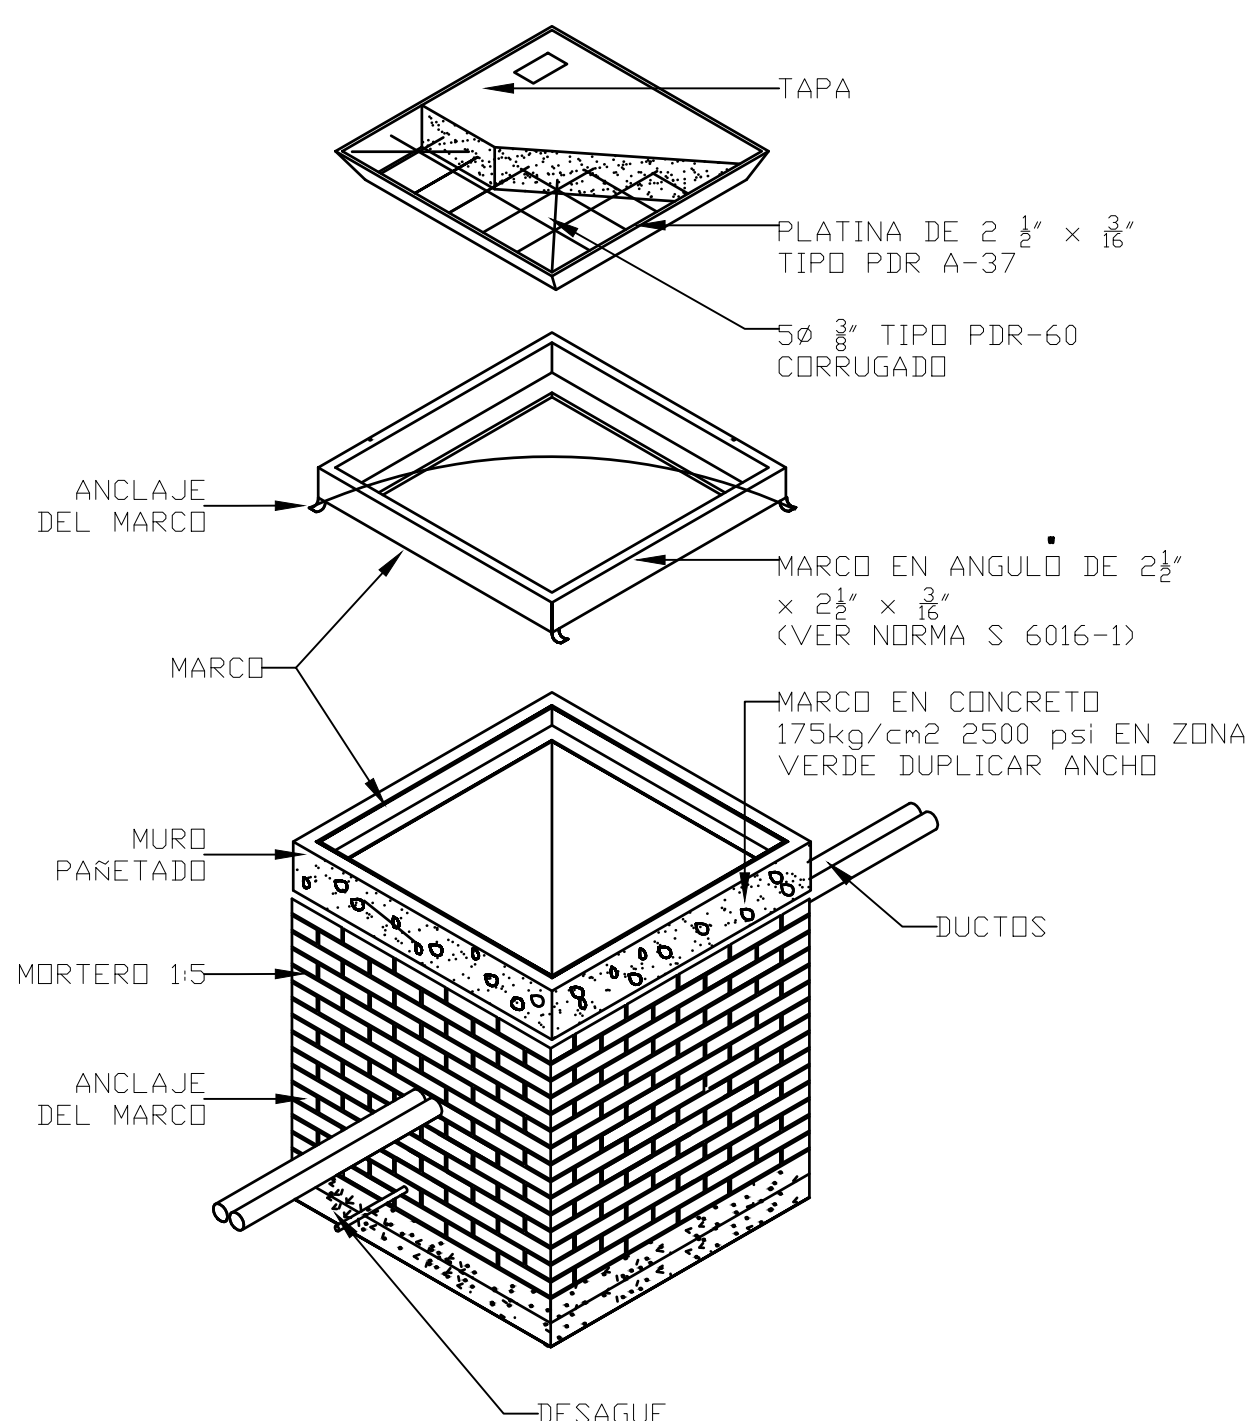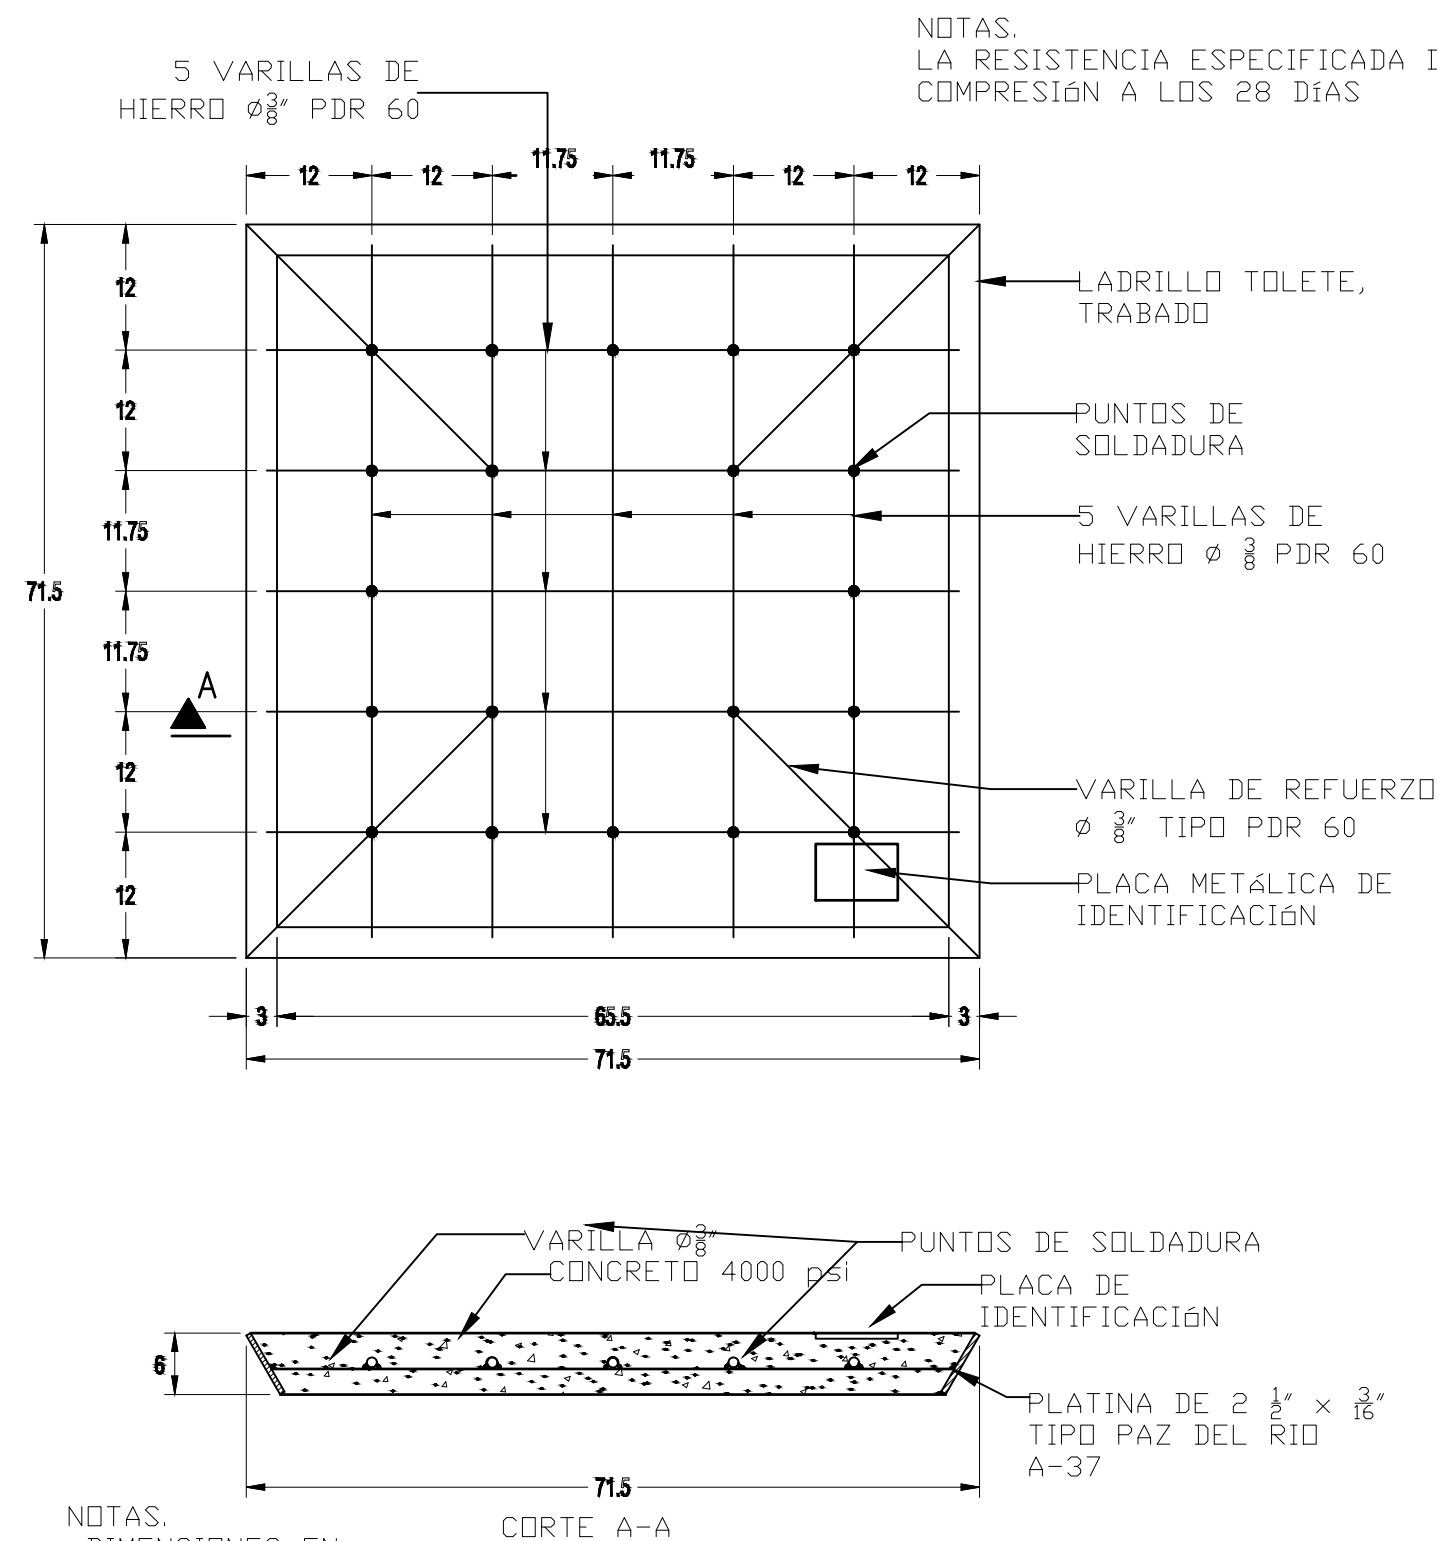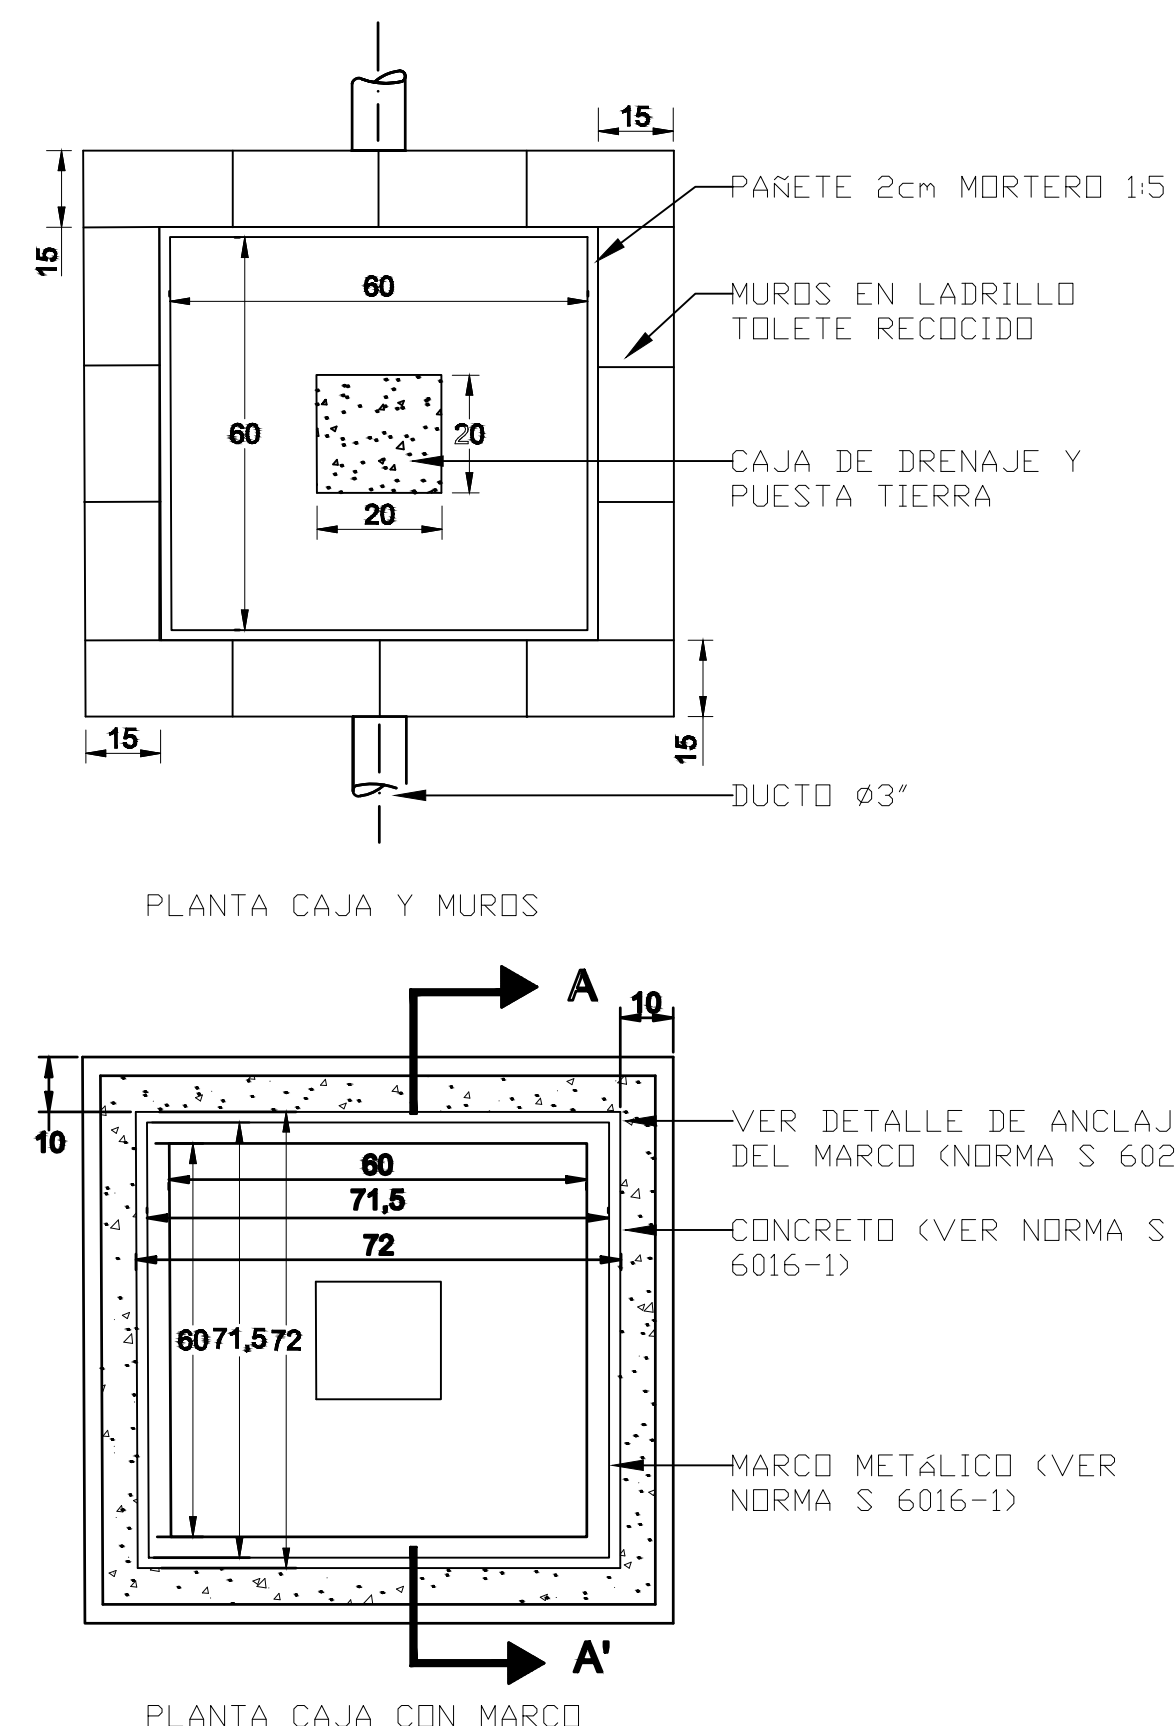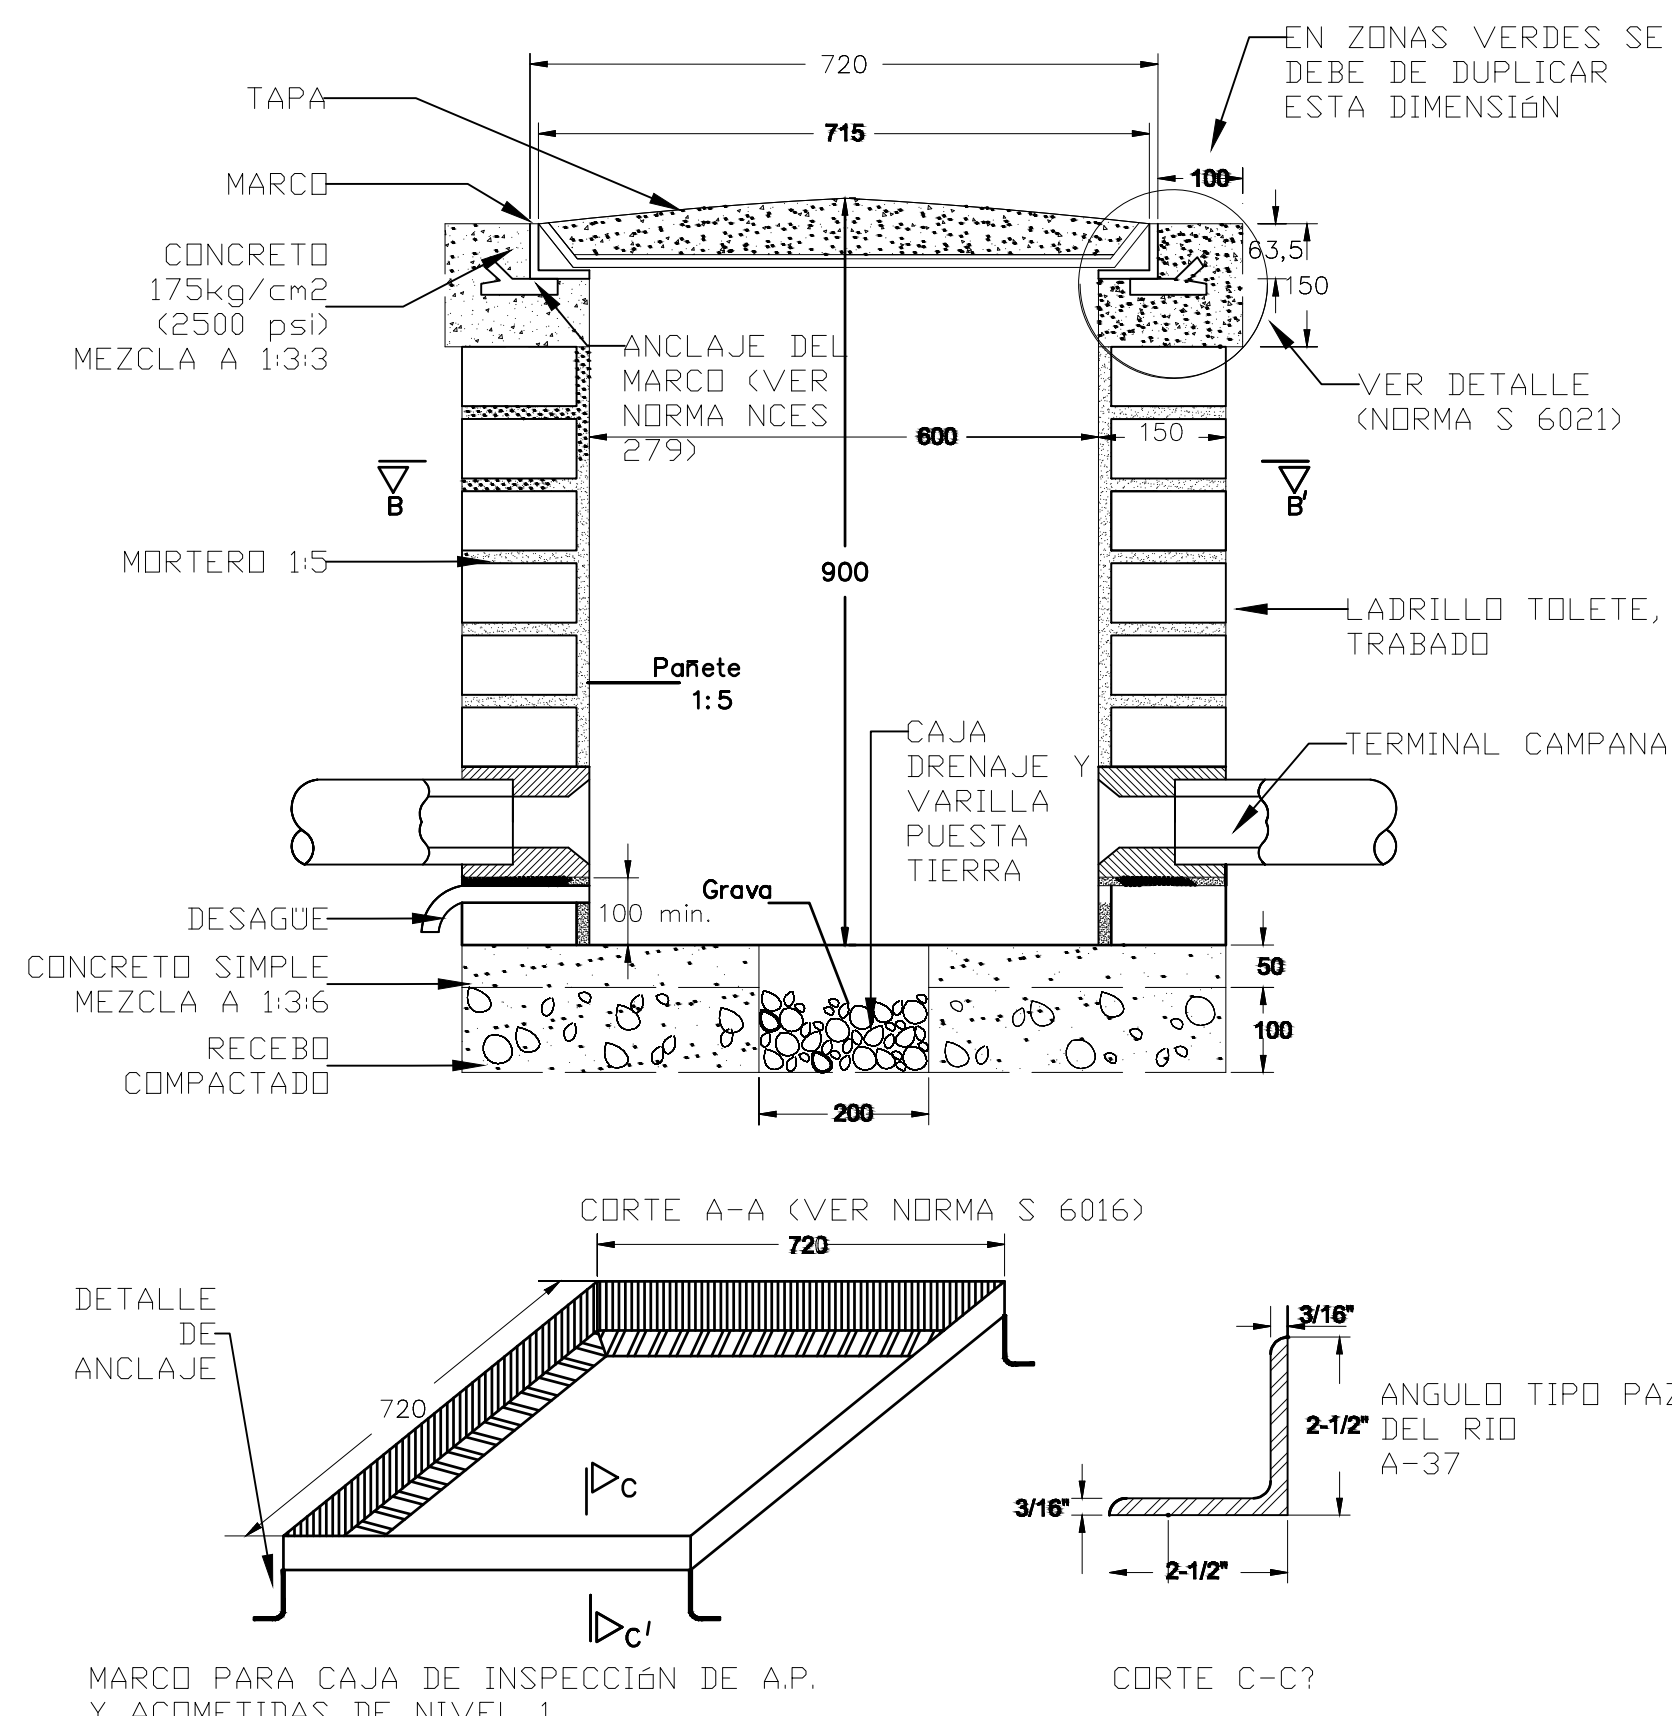


2 PLANTA NIVEL1- CUARTO ELÉCTRICO PROYECTADO

Escala: 1:20

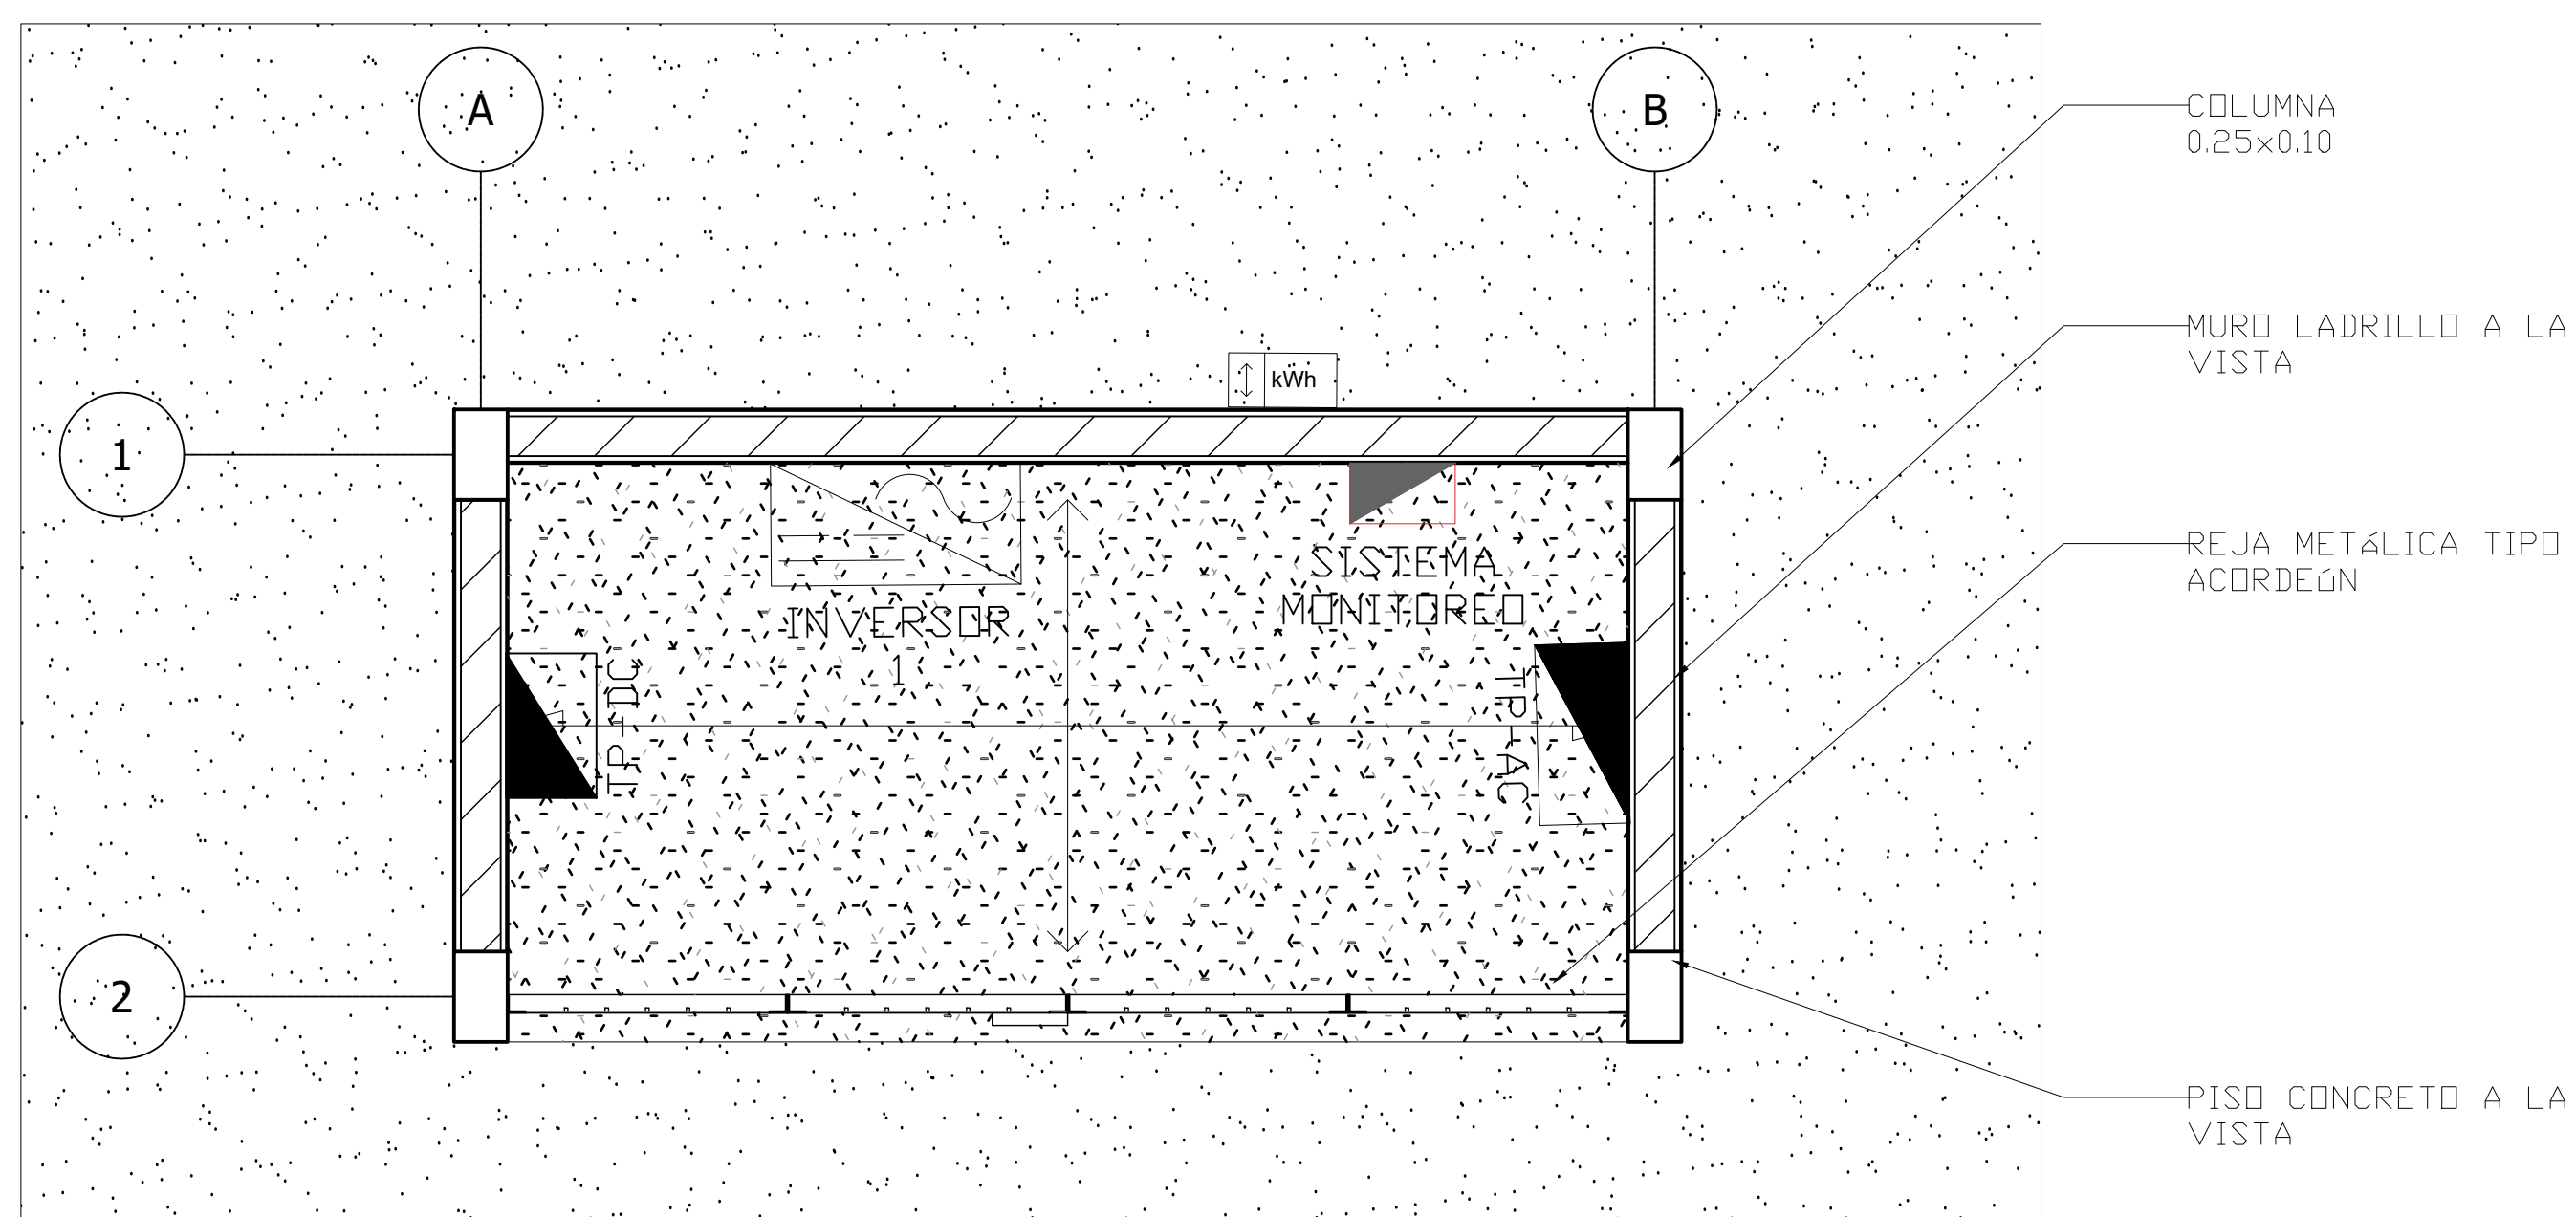


4 ALZADO DE FACHADA- CUARTO ELÉCTRICO PROYECTADO

Escala: 1:30

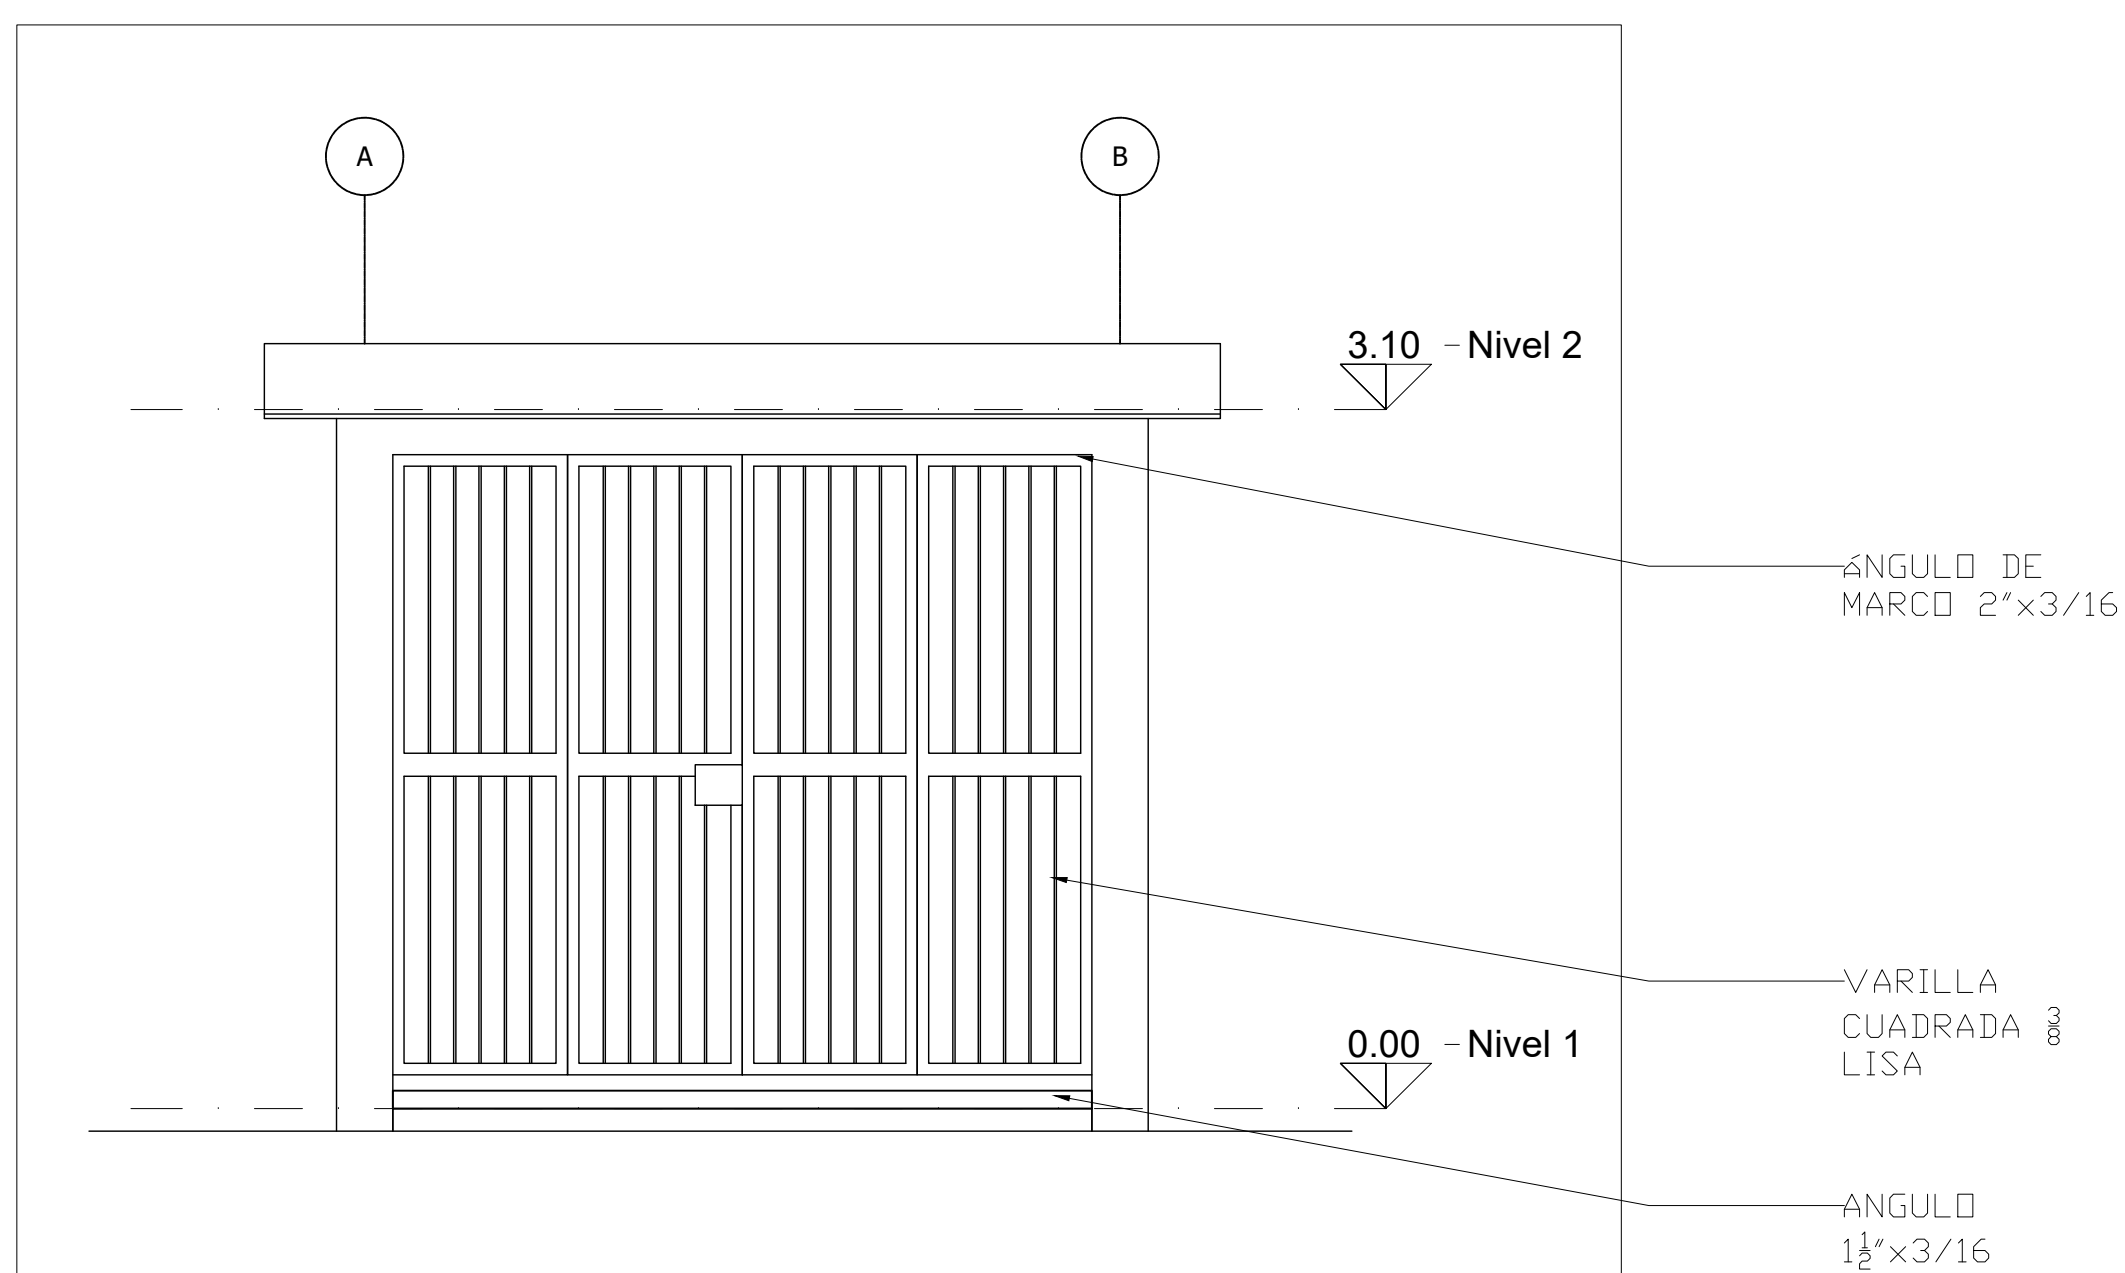


3 PLANATA DE CUBIERTA -CUARTO ELÉCTRICO PROYECTADO

1:20

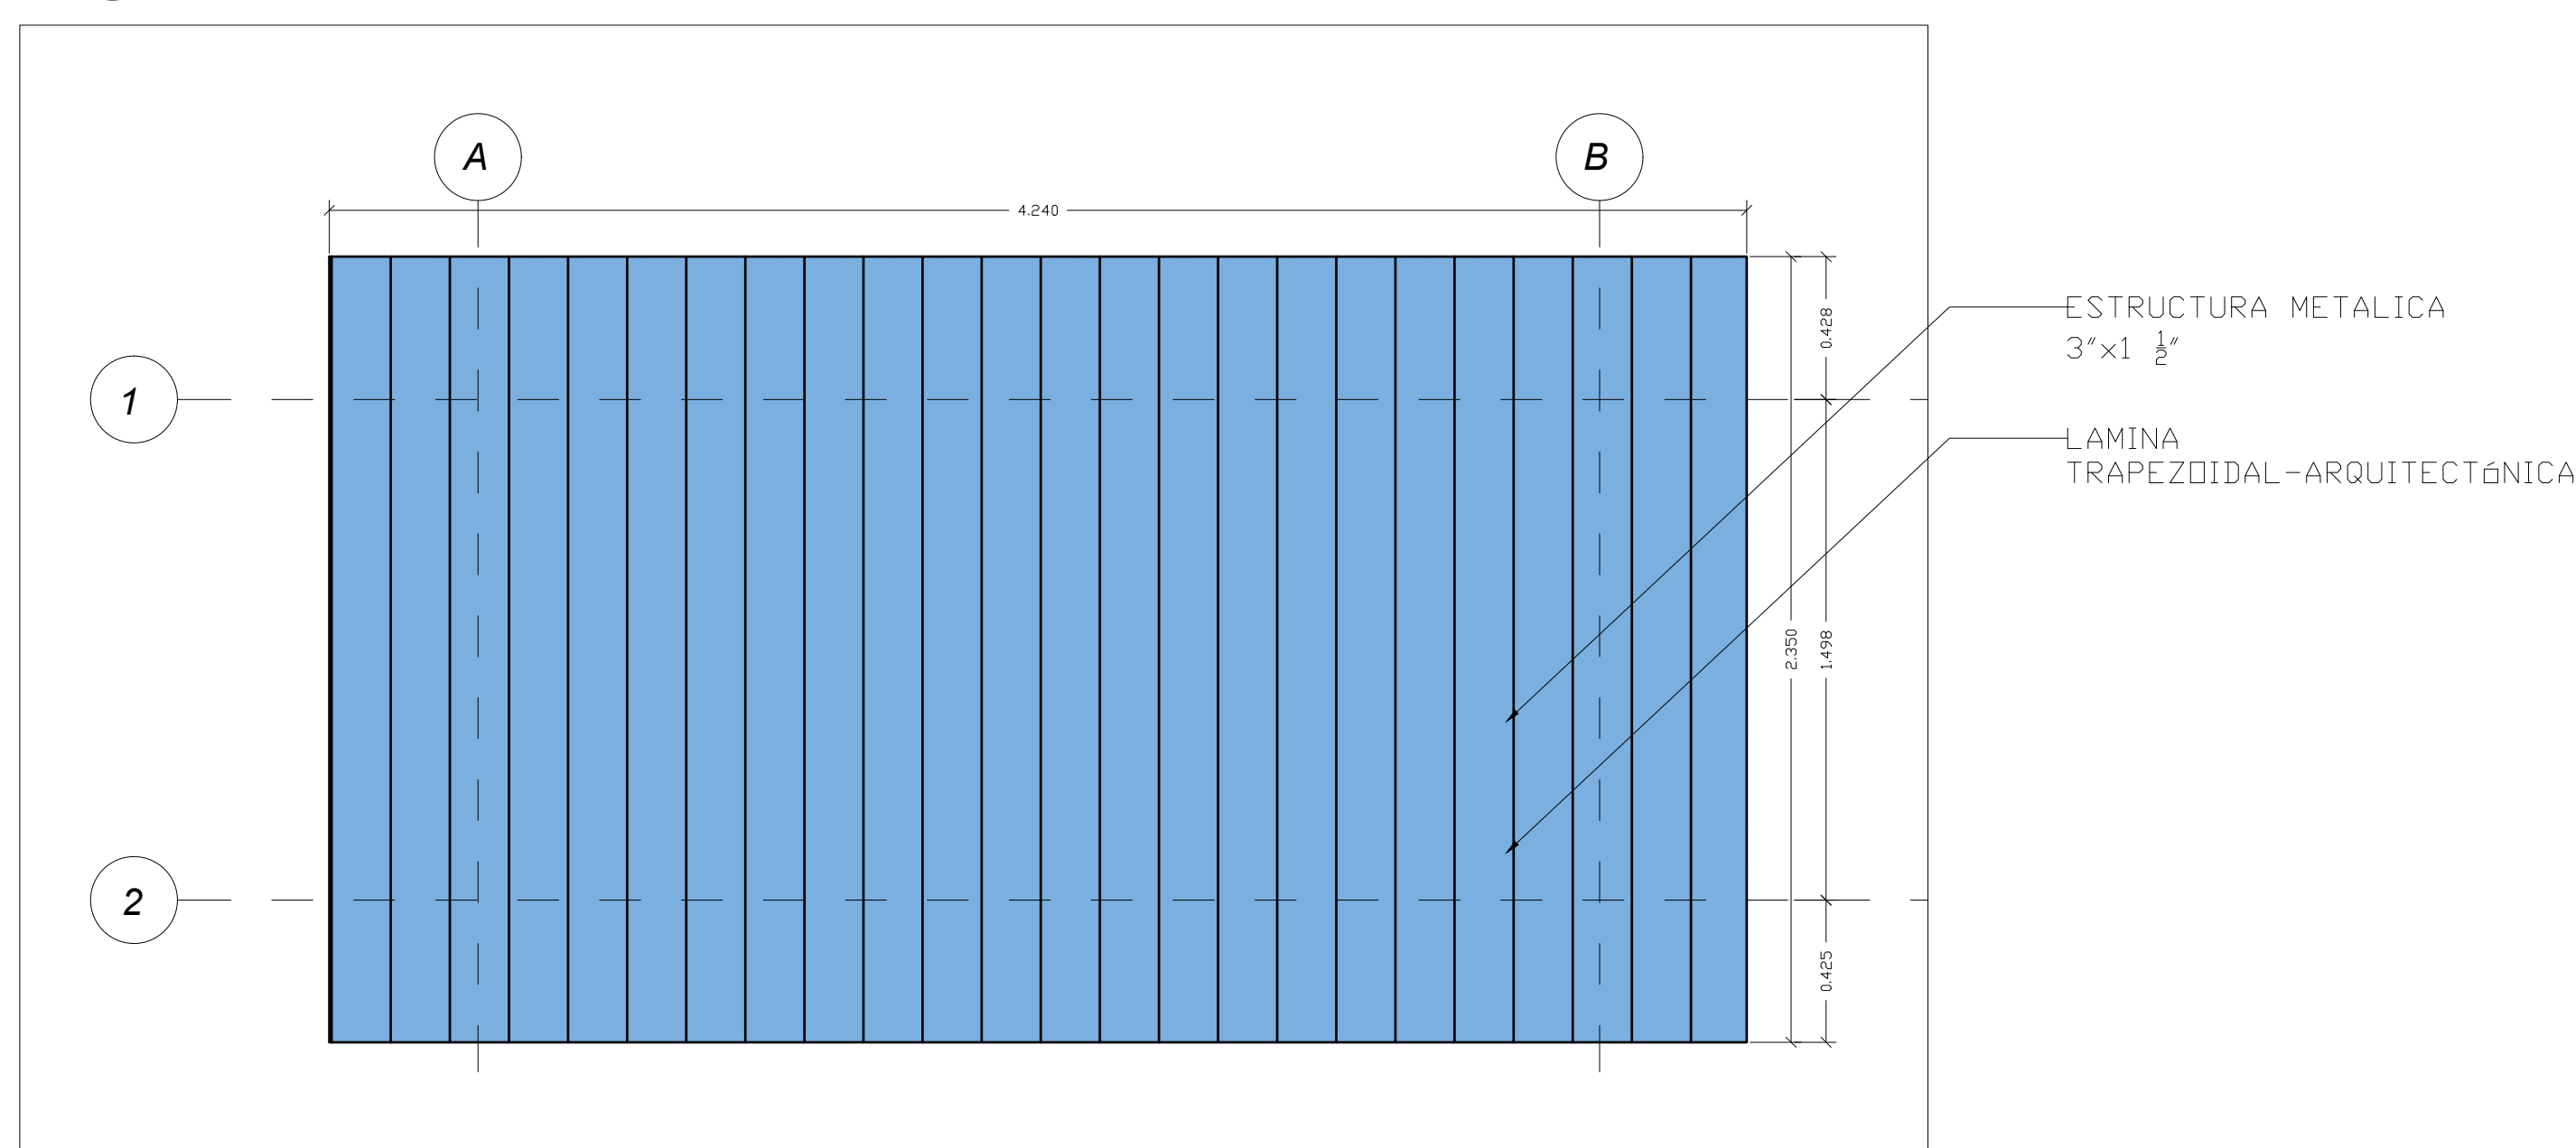

5 CORTE TRANSVERSAL -CUARTO ELÉCTRICO PROYECTADO

1:40

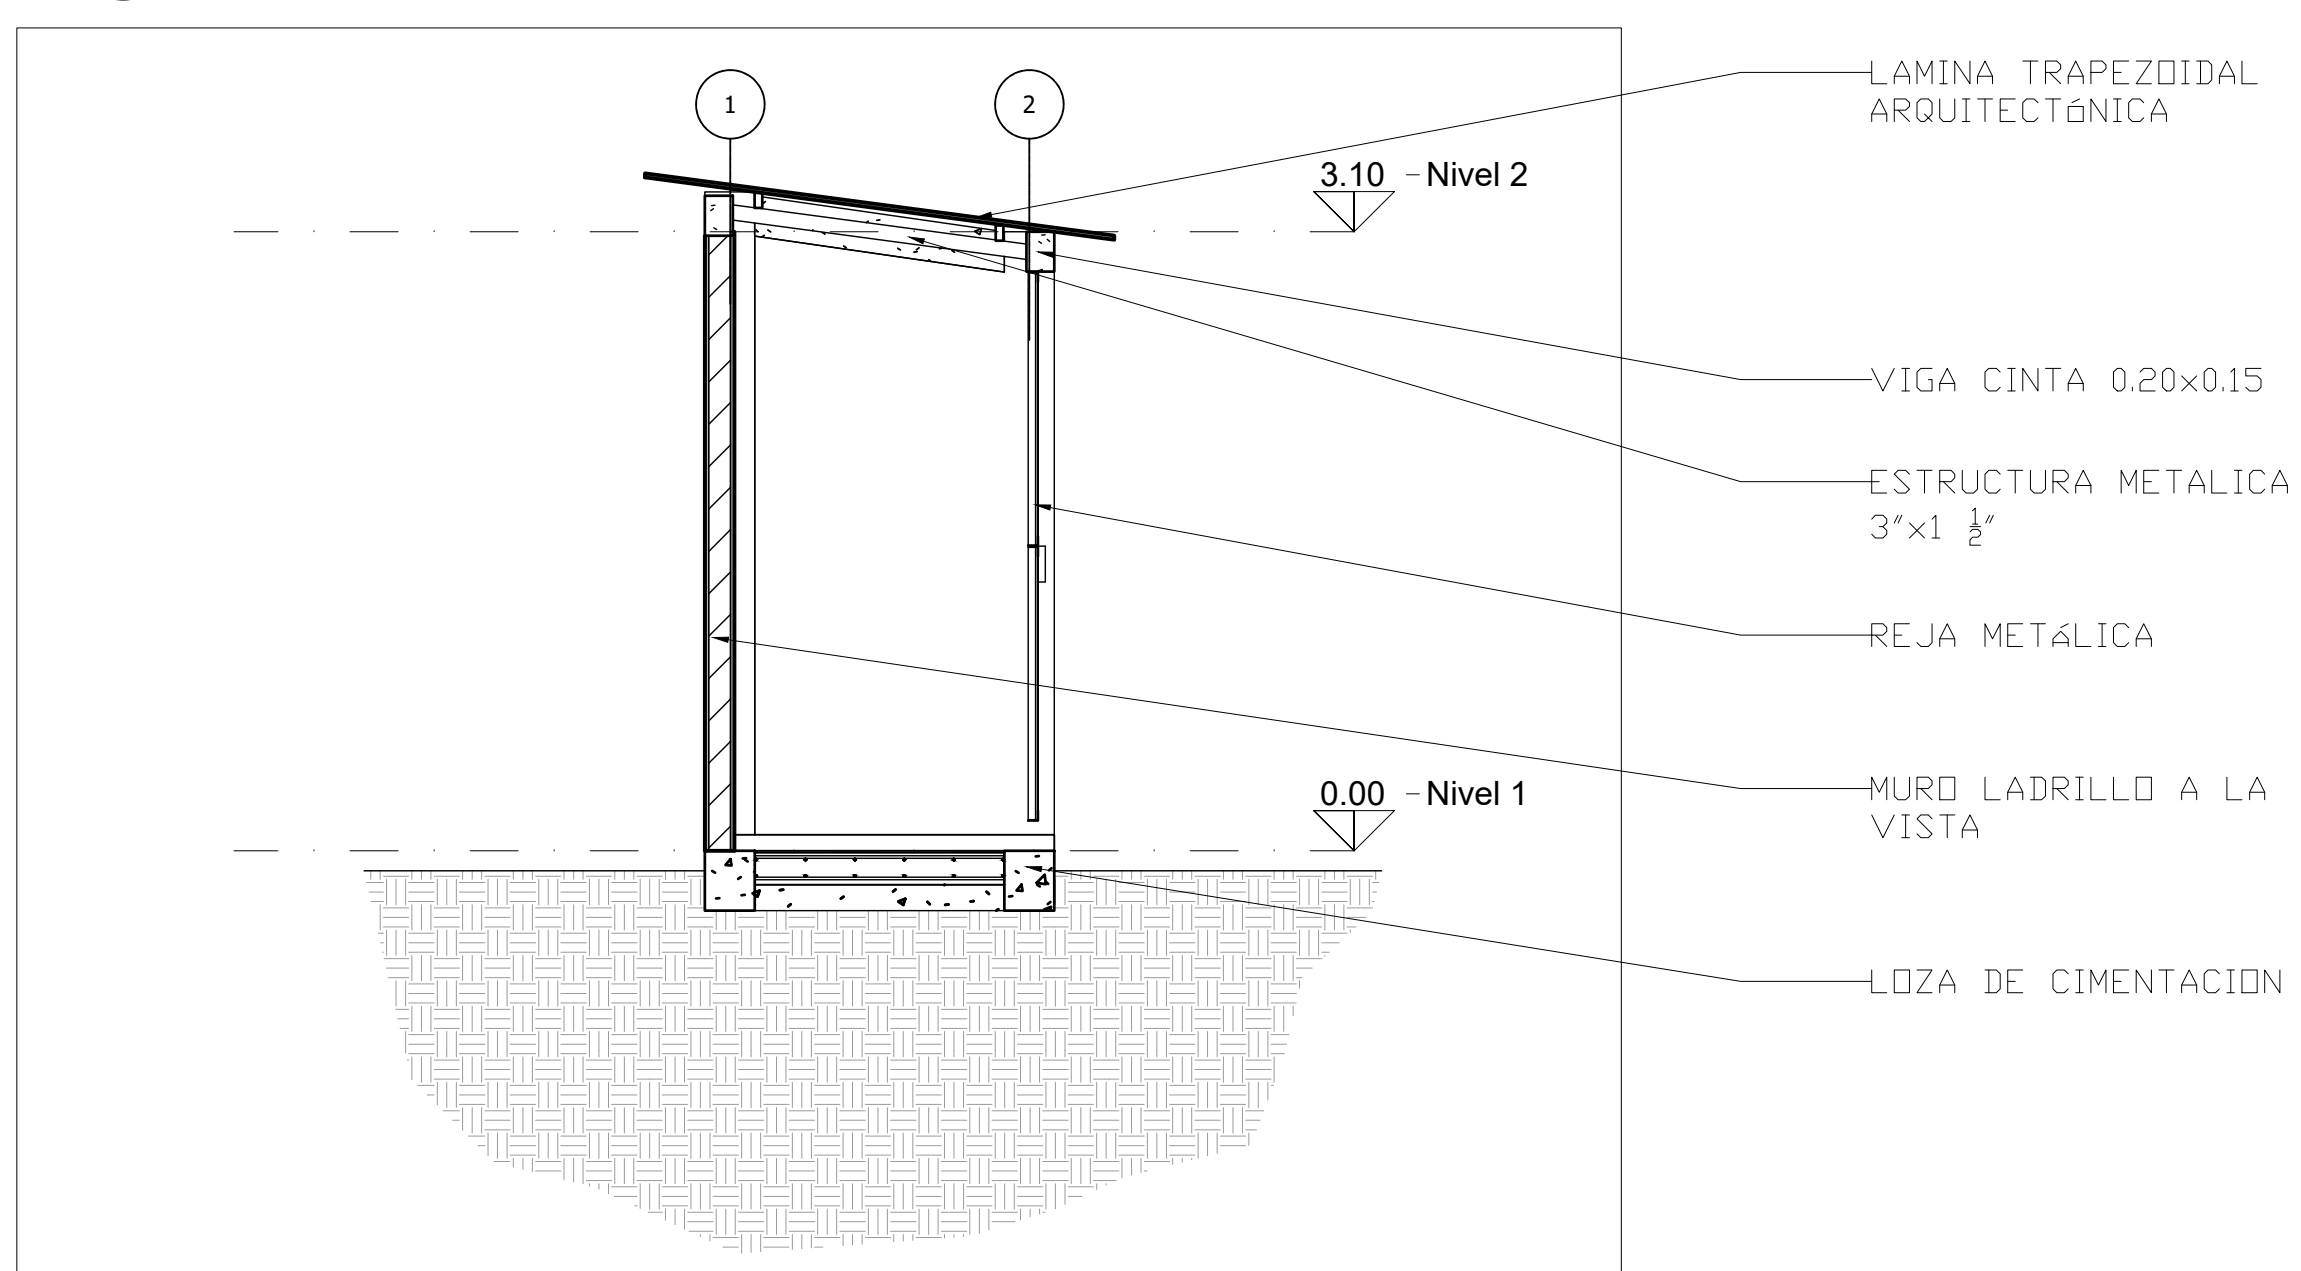

NOTAS

- NO TOMAR MEDIDAS SOBRE EL PLANO

CONTIENE

- DETALLE DE CAJAS DE INSPECCIÓN
- DETALLE CUARTO ELÉCTRICO

FASE DEL PROYECTO:

ARCHIVE

9. *I.E. ANTONIO RICAUTE*

PLANOS DE REFERENCIA

VERSIÓN

PLANO:
2025

ΔΙΒΛΥΟ

ESCALA

INDICADA

FECHA

09/10/2025

PLANO N.º

PLANCHAS N.º 1

0

DE.


1

Escala: 1:50



2

Escala: 1:20

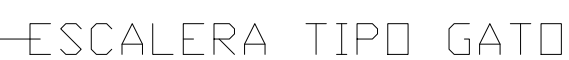


(3

Escala: 1:100



4

Escala: 1:100

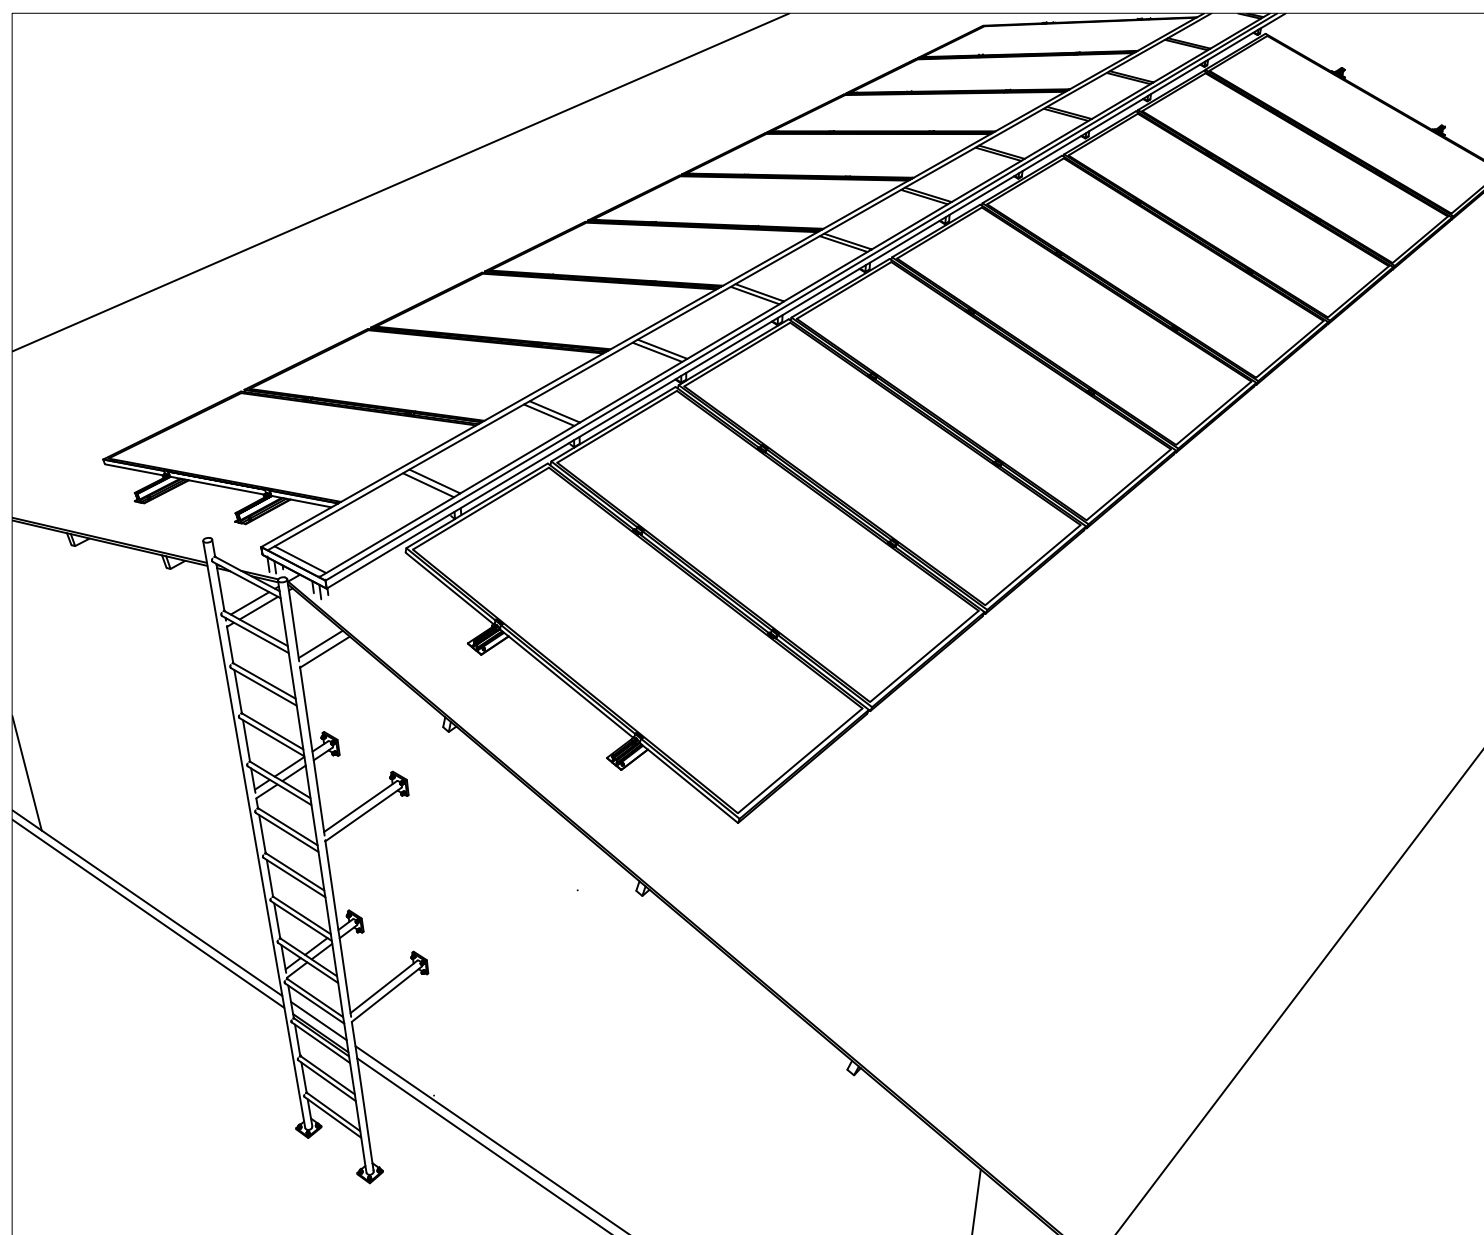

(5)

Escala: 1:100



SAMUEL ANDRÉS SARMIENTO HURTADO
MAT. PROF.: A35202023-1116806932
ARQUITECTO

NOMBRE DEL PROYECTO

IMPLEMENTACIÓN DE SISTEMAS D
ENERGÍA FOTOVOLTAICA EN
INSTITUCIONES EDUCATIVAS DEL
MUNICIPIO DE TAME, DEPARTAMEN
DE ARAUCA.

LOCALIZACIÓN



NOTAS

FECHA

[illegible]

NOTAS

- NO TOMAR MEDIDAS SOBRE EL PLANO

CONTIENE

- PLANTA DE CUBIERTA
- DISPOSICIÓN DE PANELES SOLARES
- ALZADO DE FACHADA LATERAL

FASE DEL PROYECTO

ARCHI

9. I.E. ANTONIO RICAUTE

PLANOS DE REFEREN

VERS!

202

DIBUJO

ESCAL

INDICADA

FECHA

PLANO


EST_004

LANCHA

04
E.


1 DETALLES DE ANCLAJE DE MÓDULO FV A CUBIERTA

Escala: 1:___

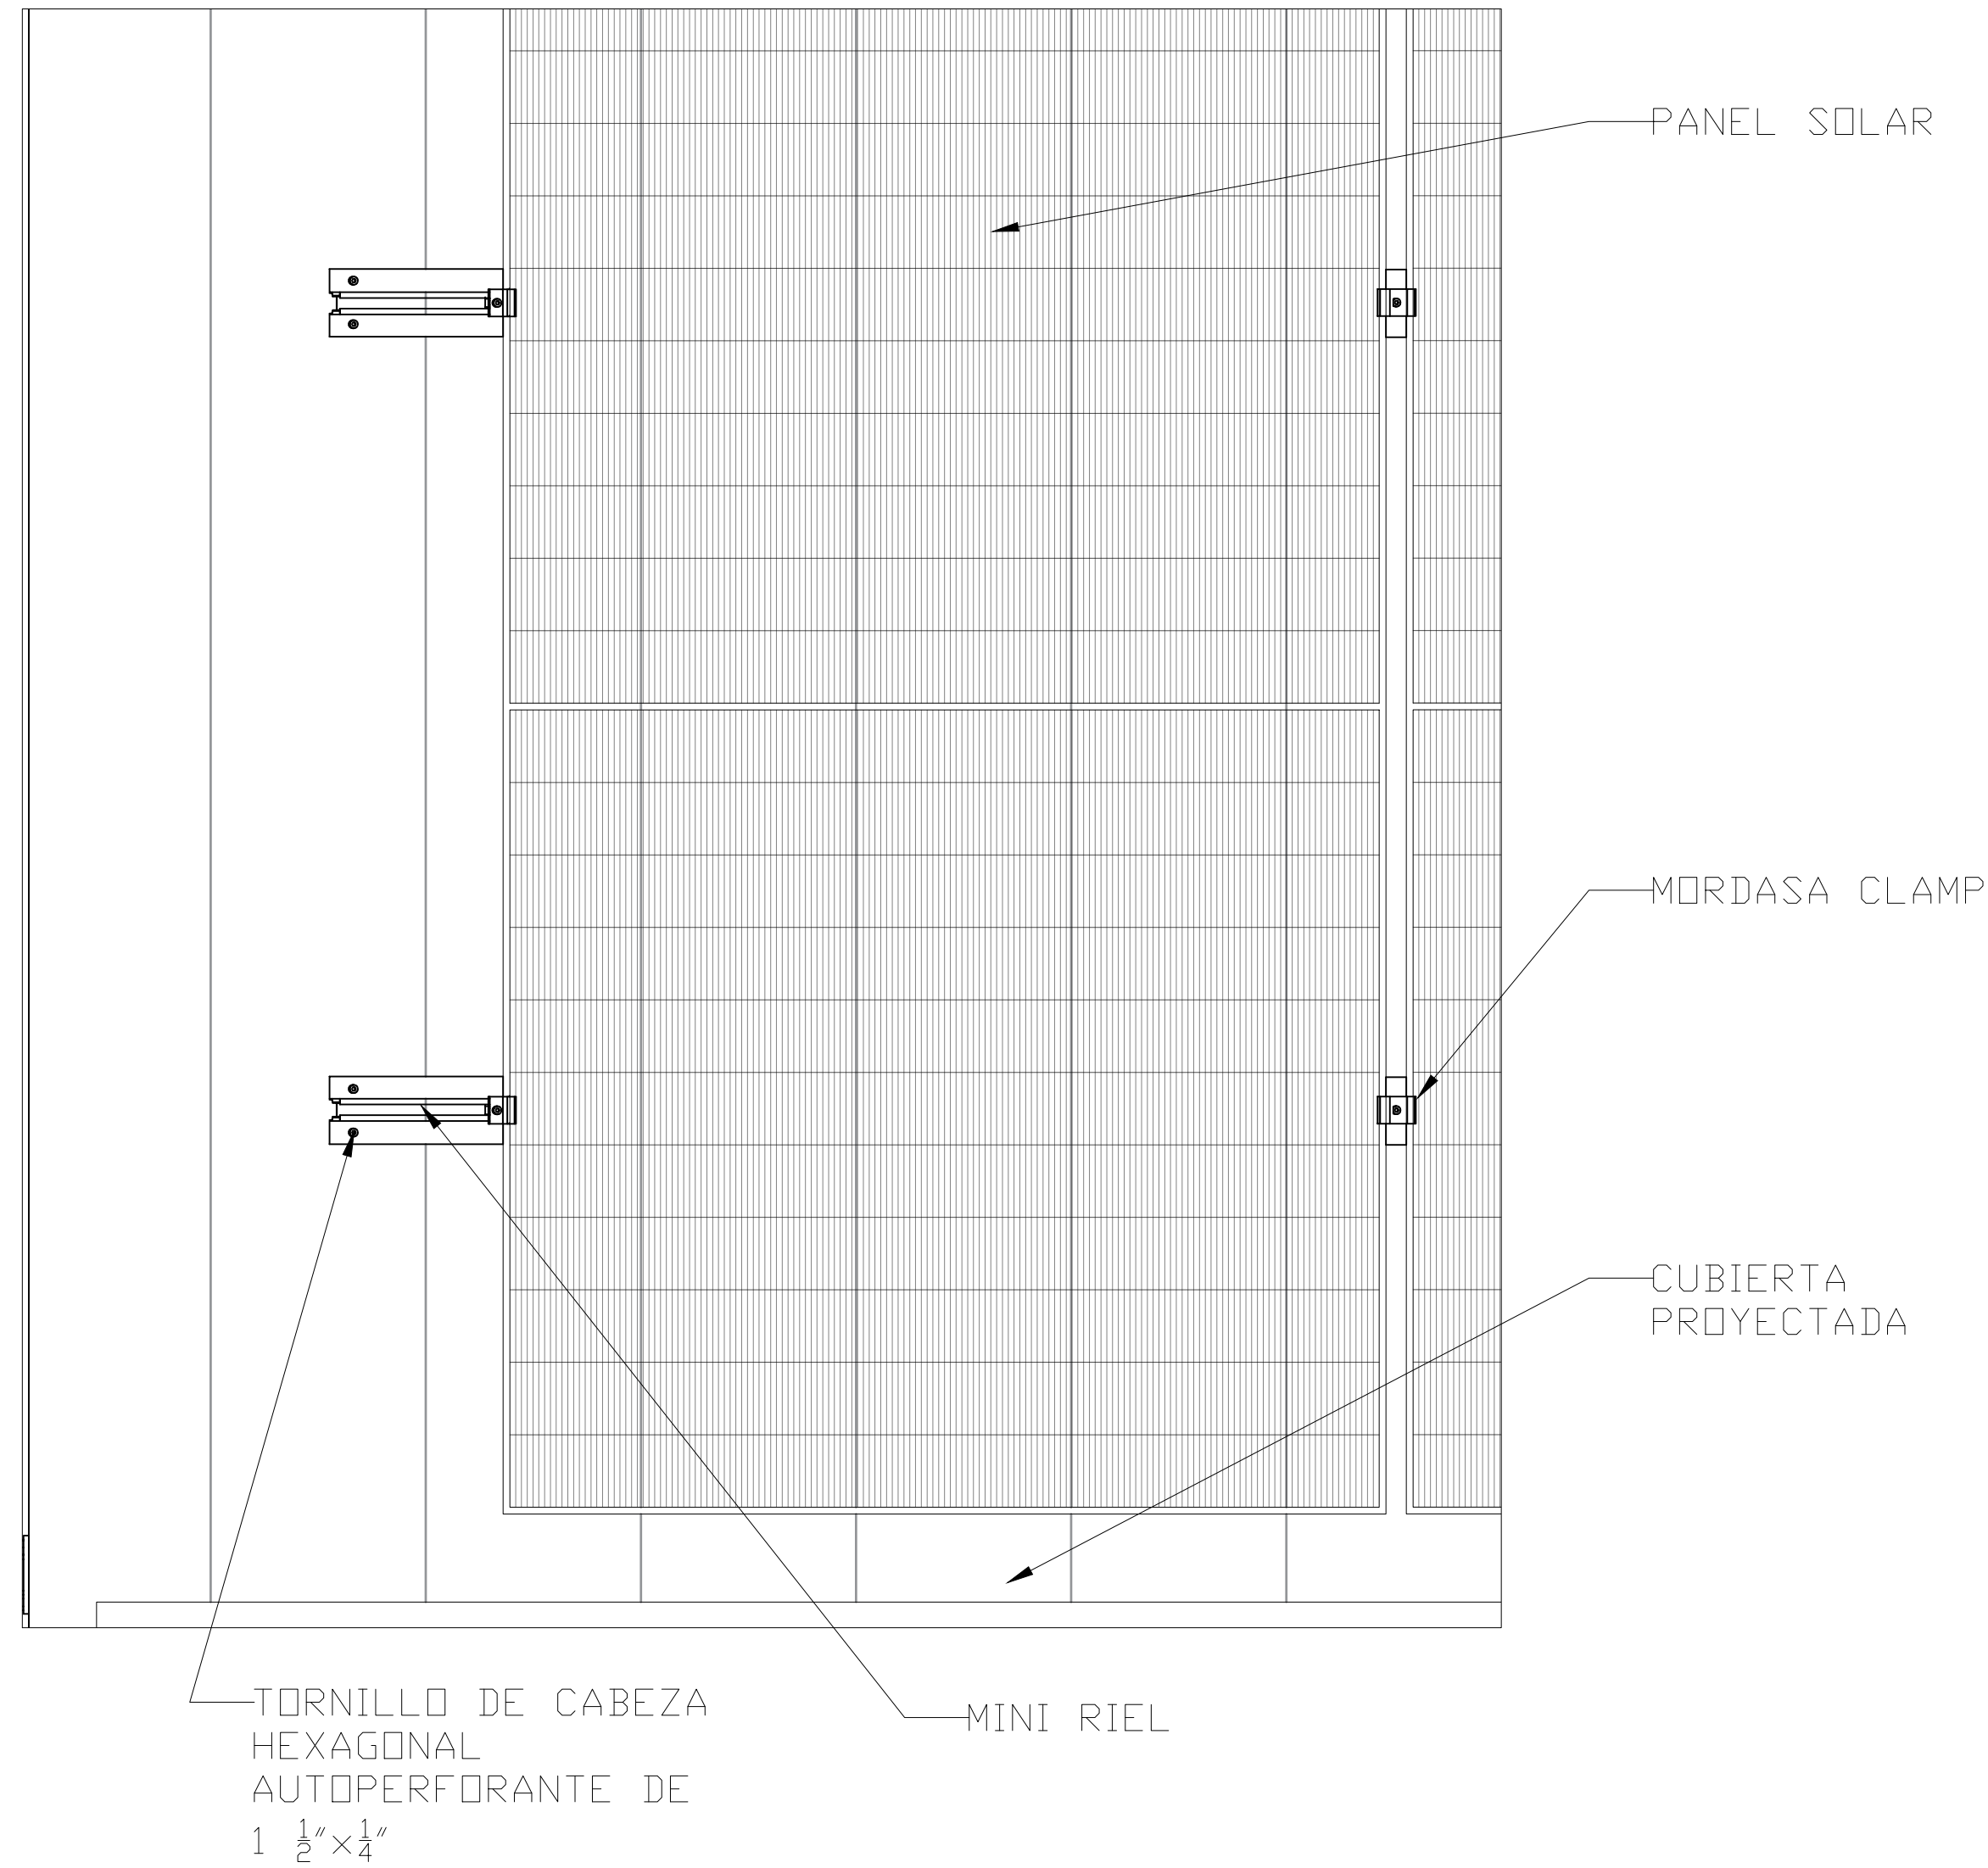


2 DETALLES DE SOPORTE DE PIJACIÓN PARA PANEL SOLAR

Escala: 1:1

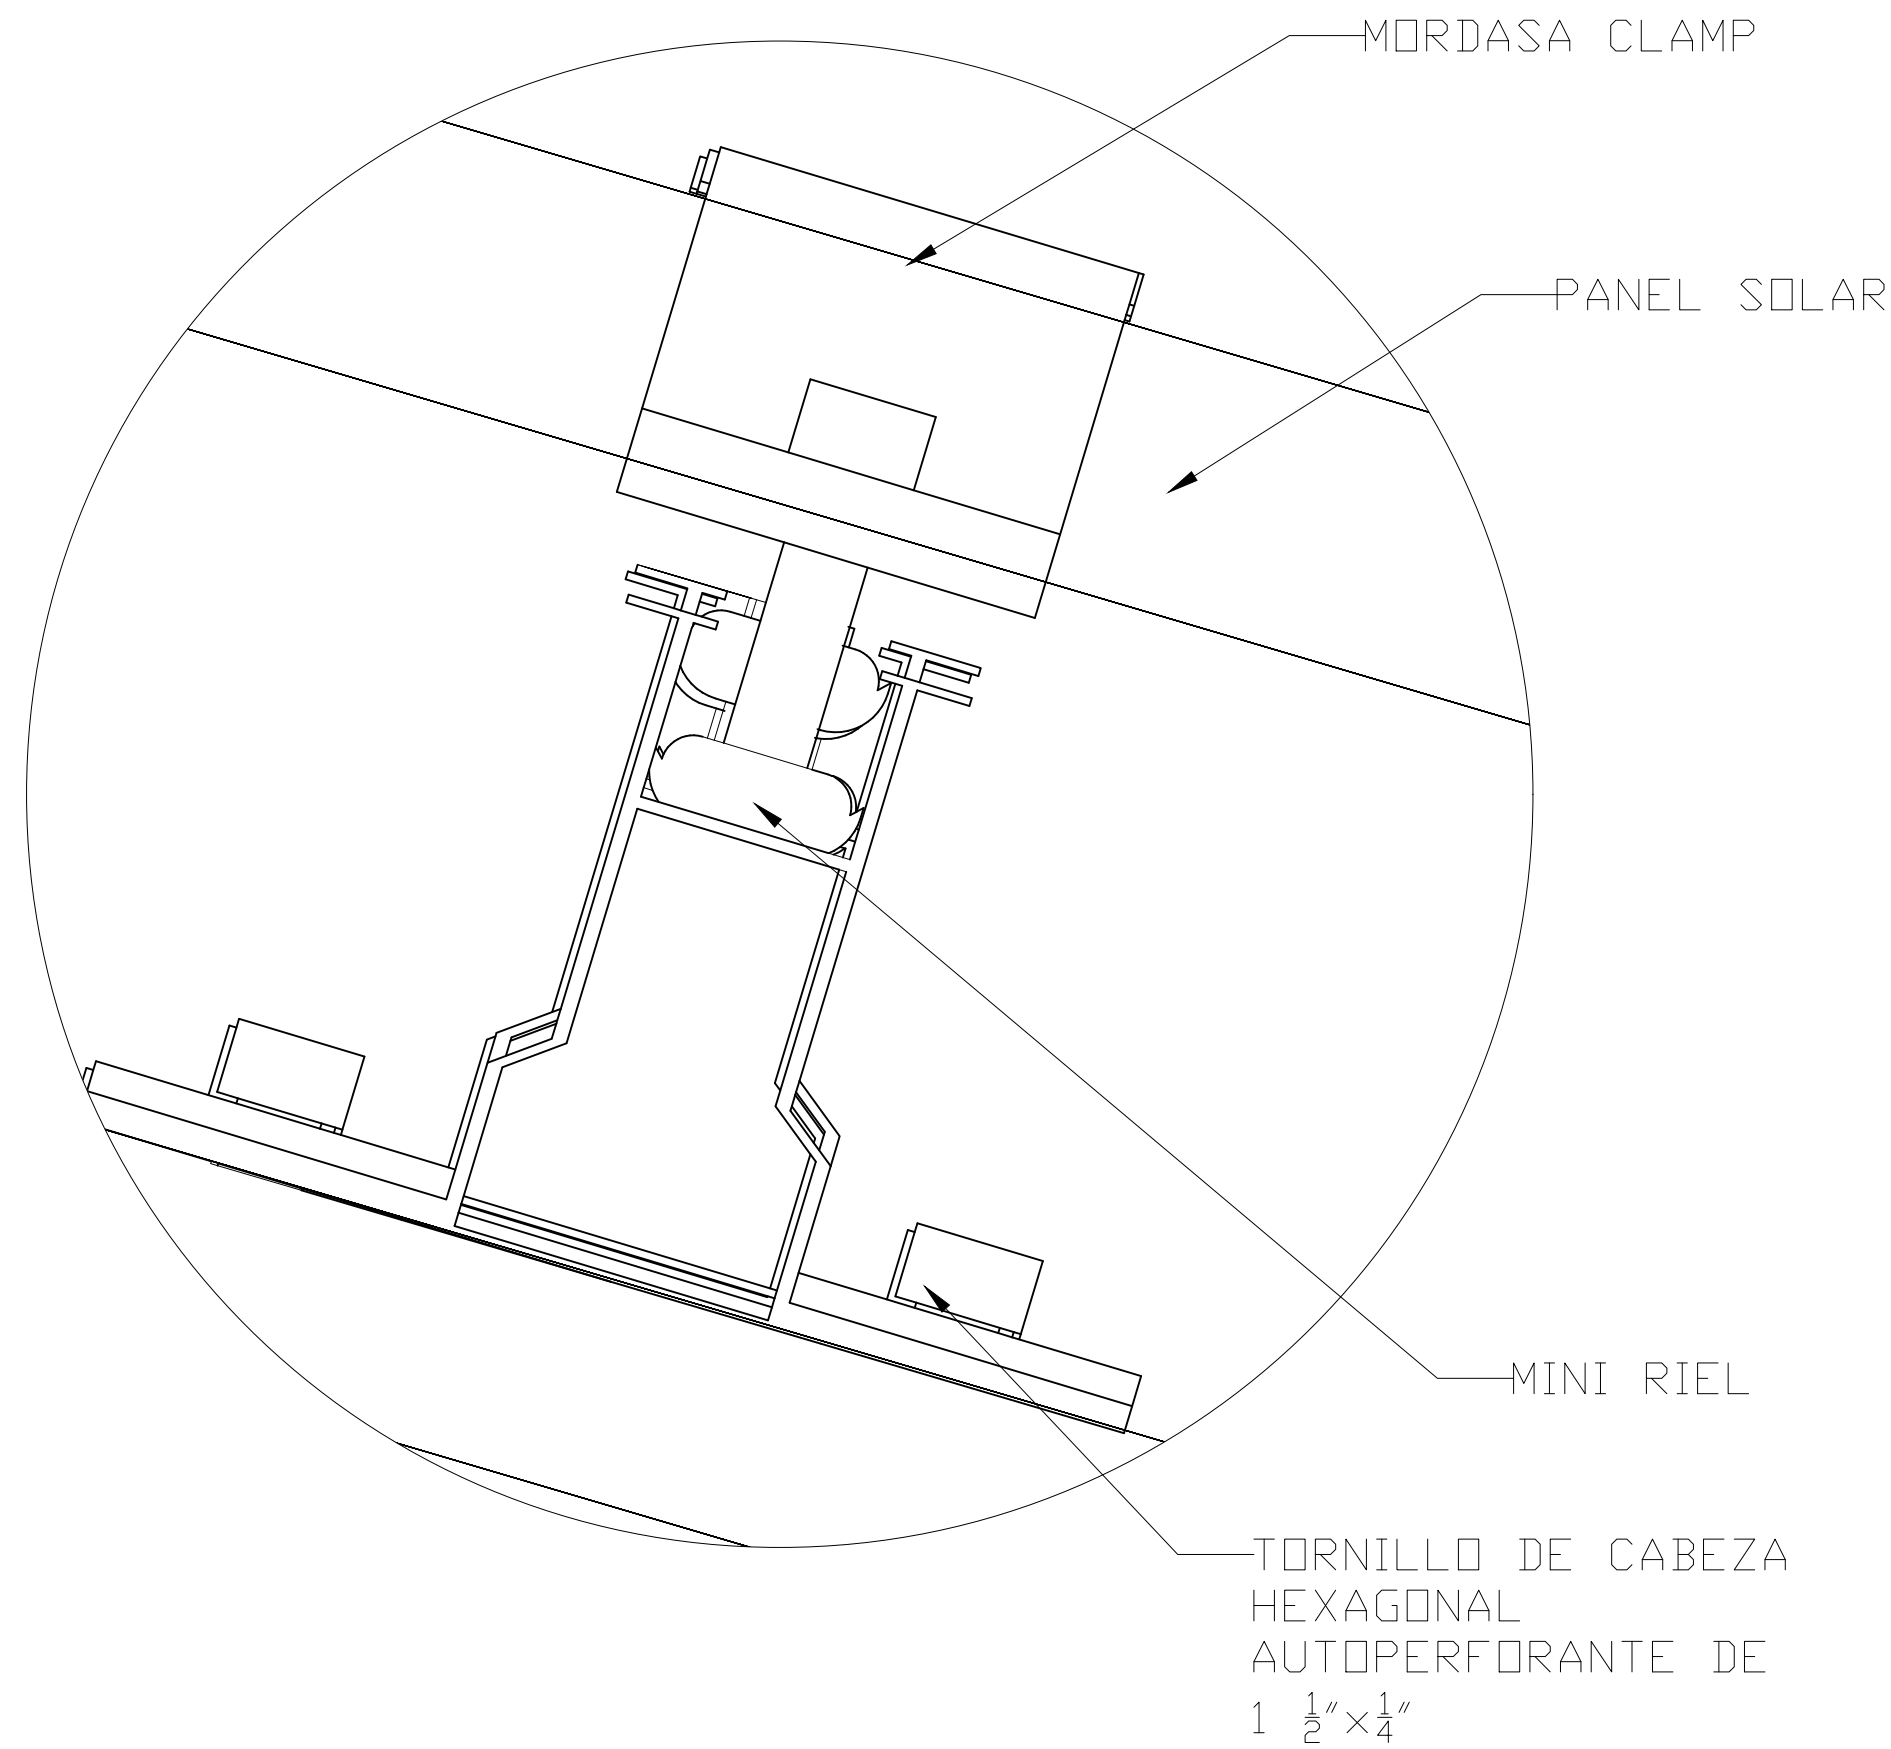



3 DETALLE ESCALERA TIPO GATO

Escala: 1:20

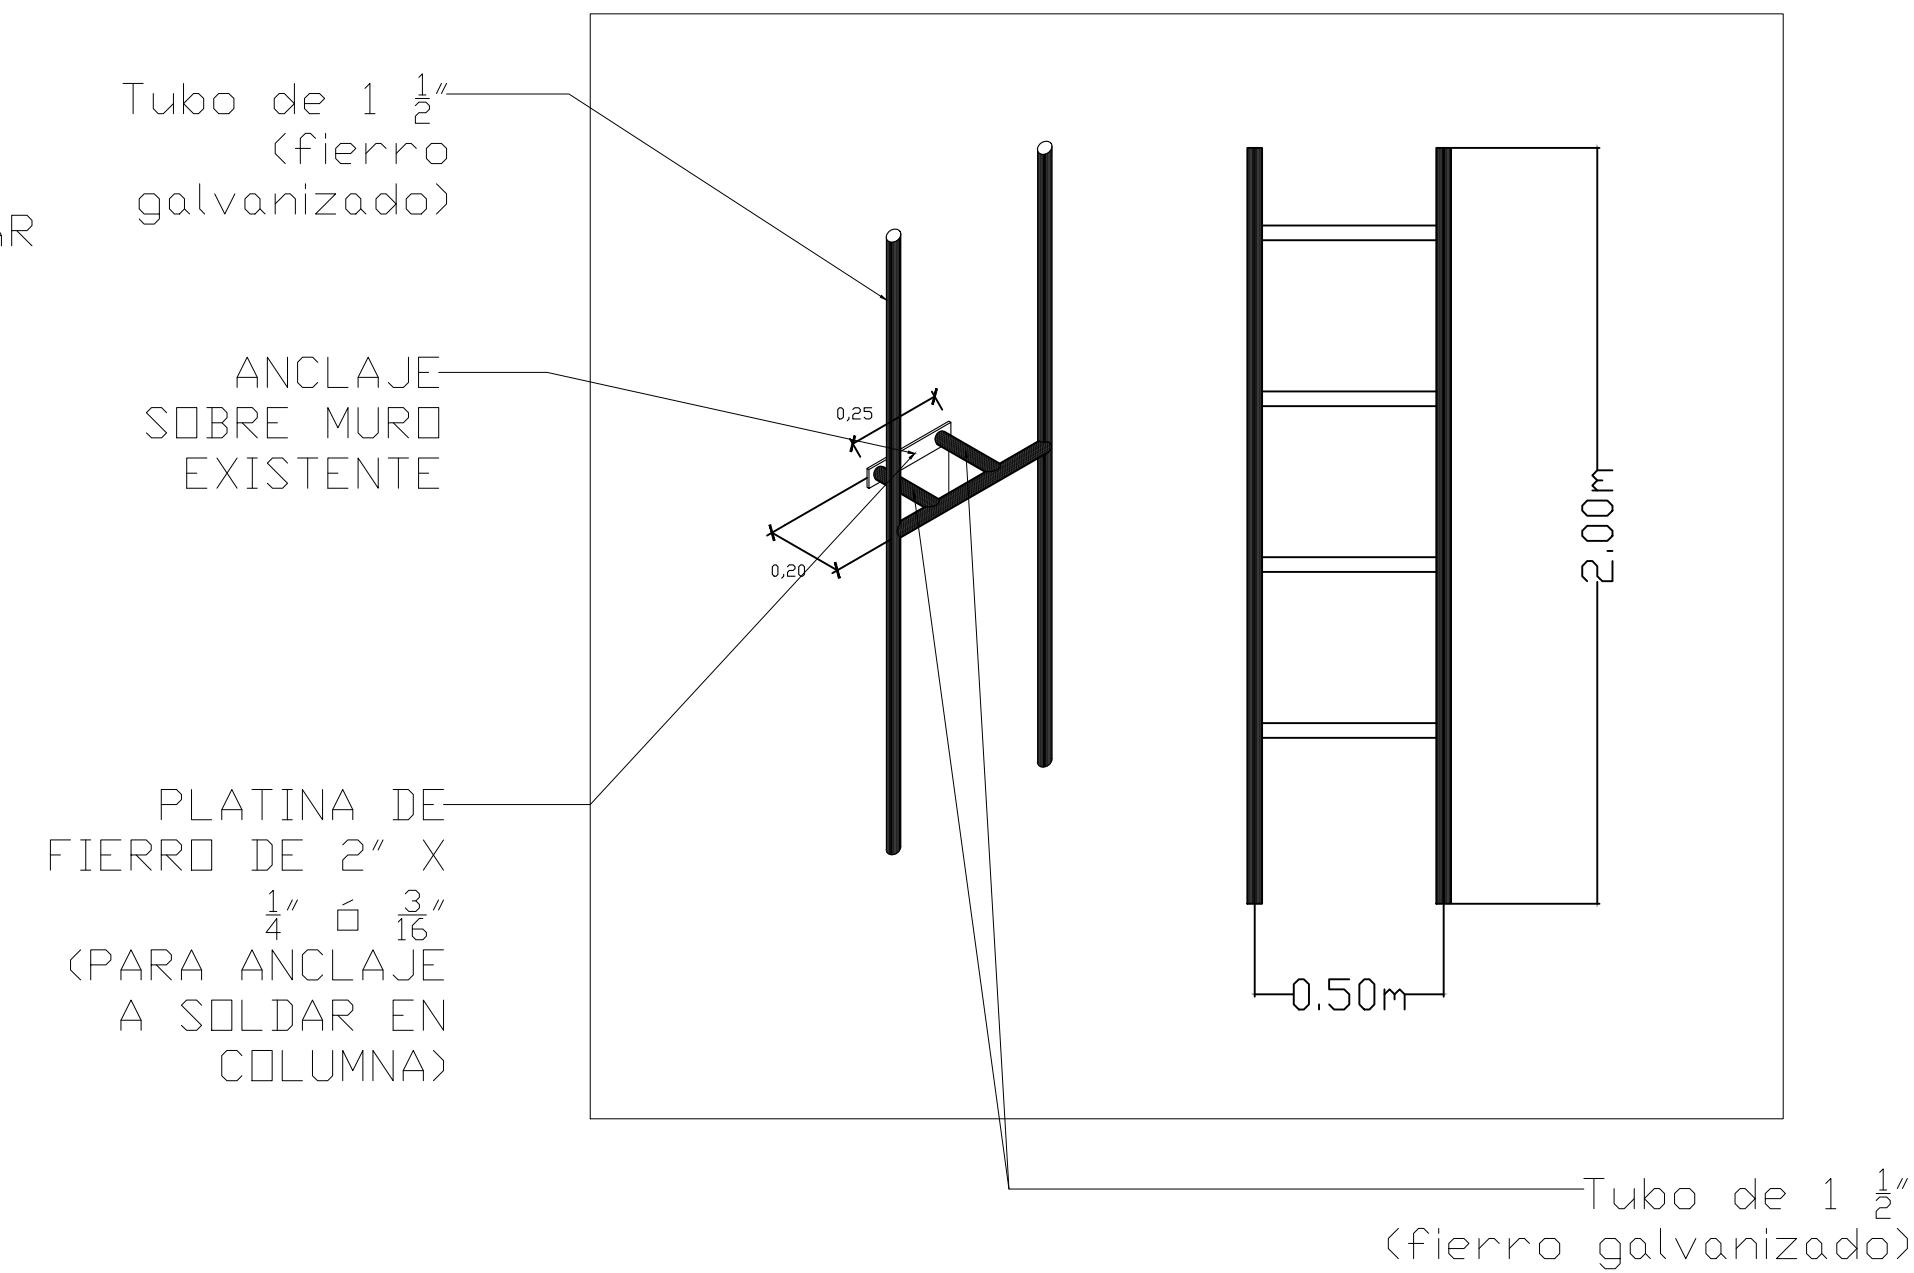


4 DETALLES DE PASARELA DE MANTENIMIENTO

Escala: 1:1

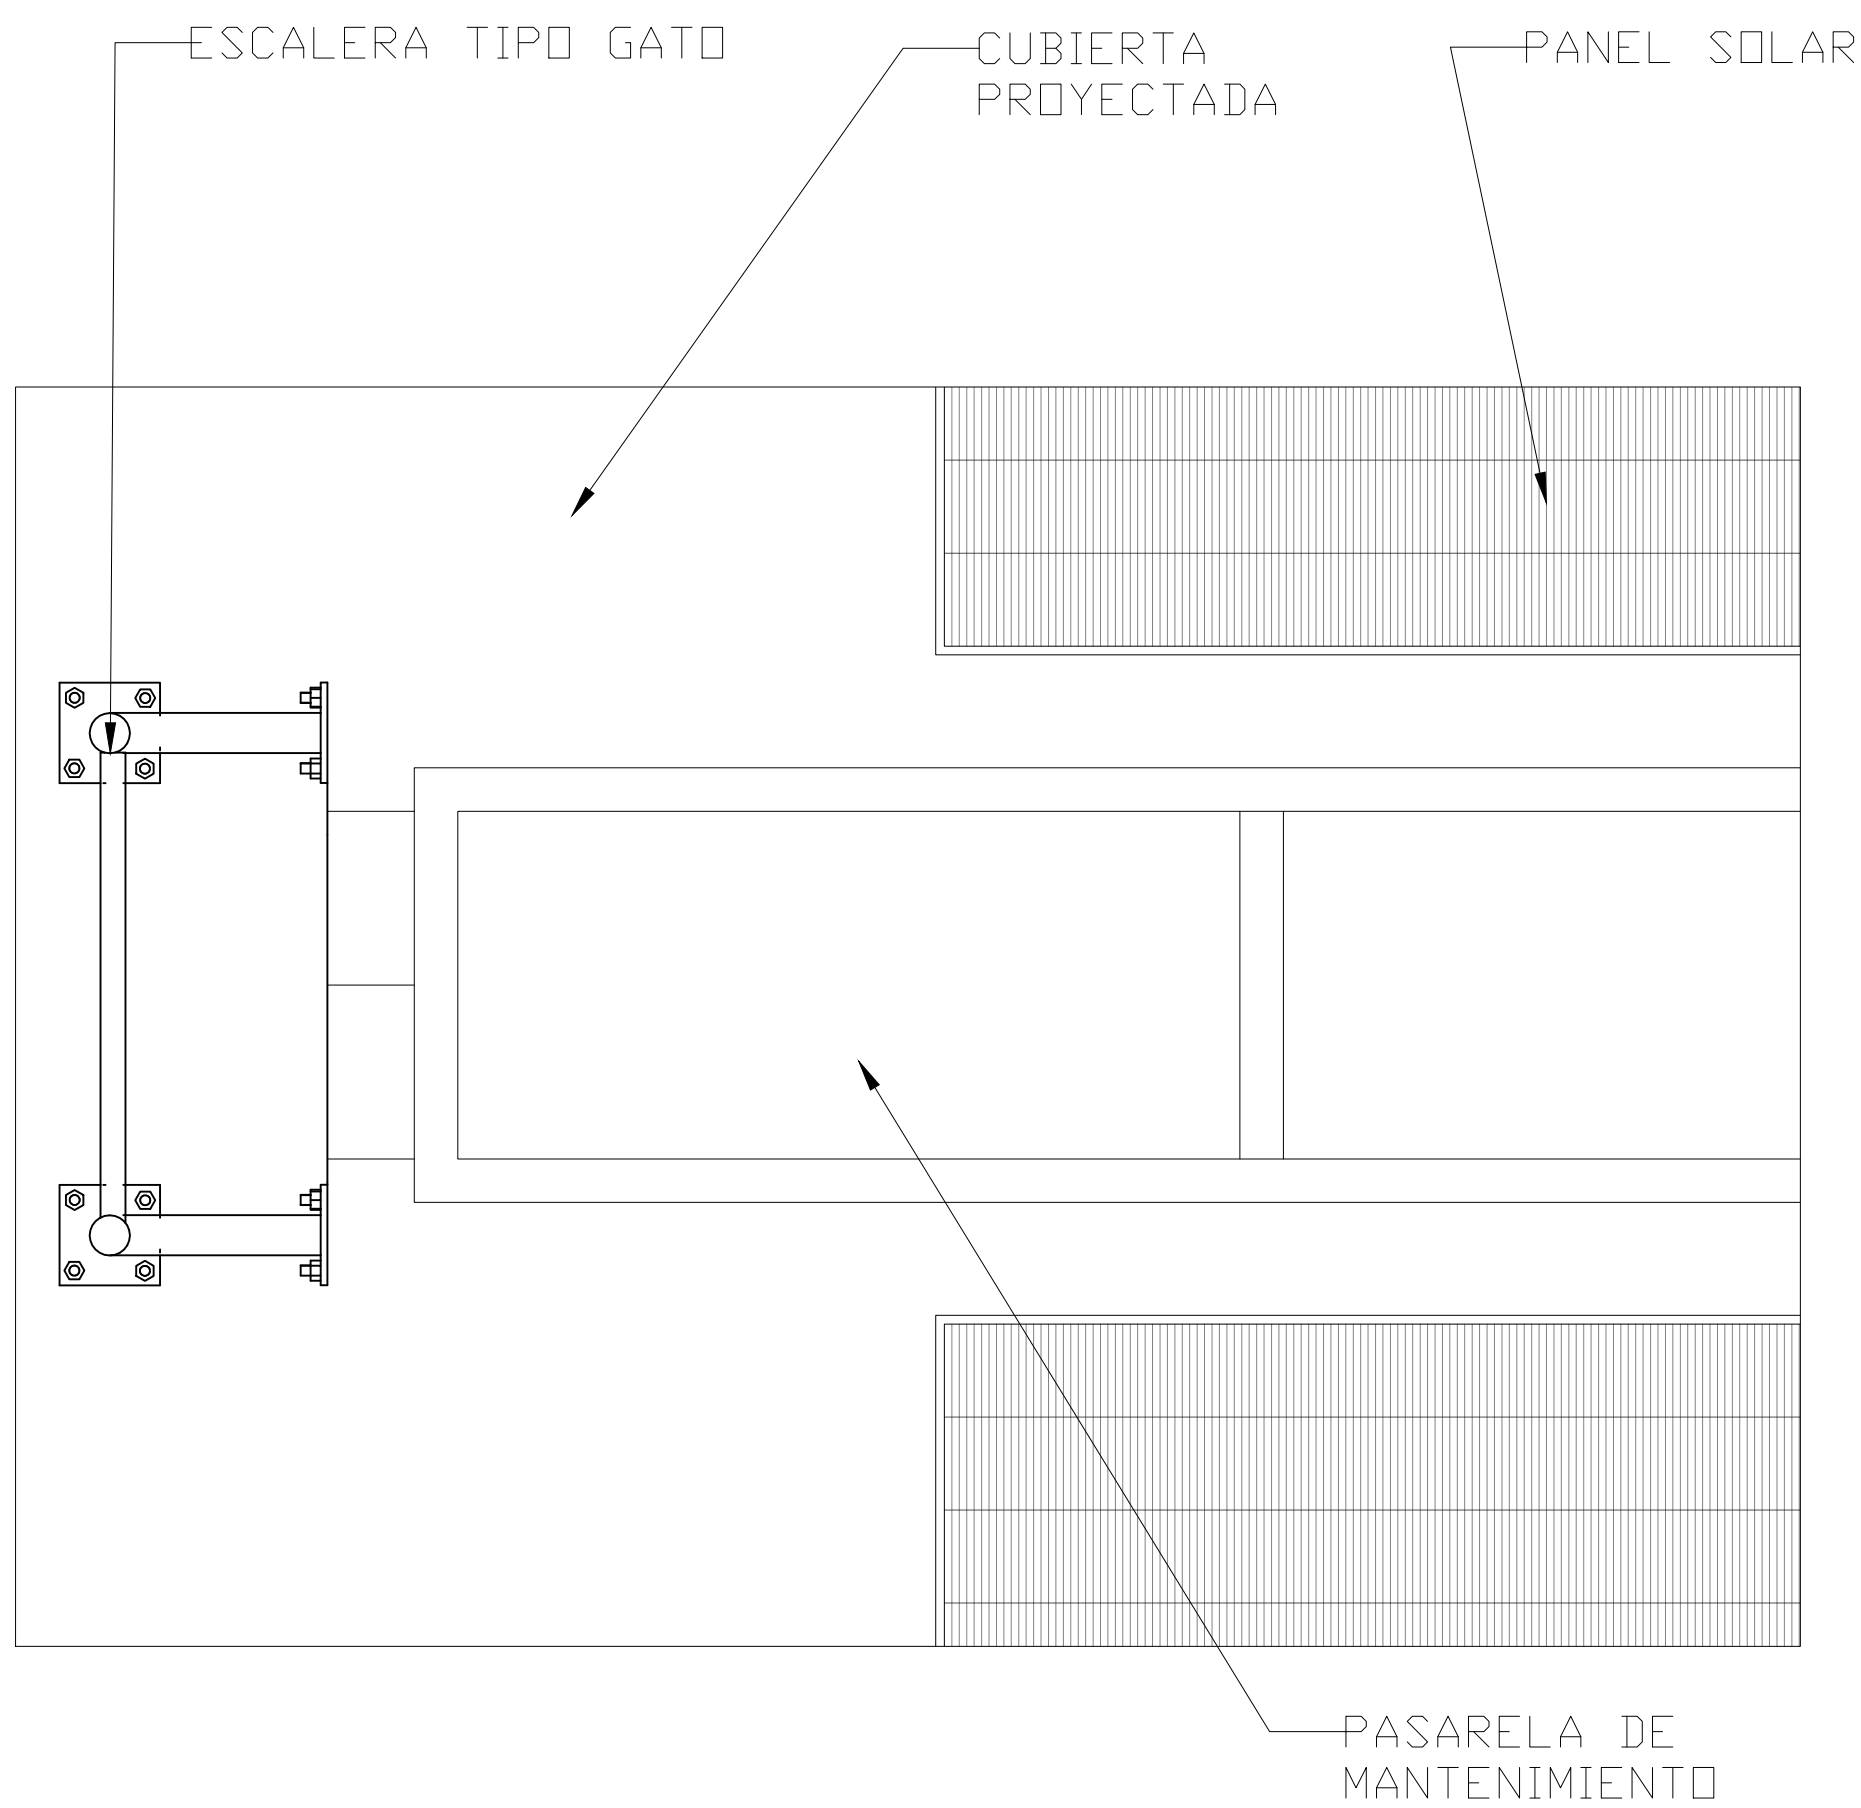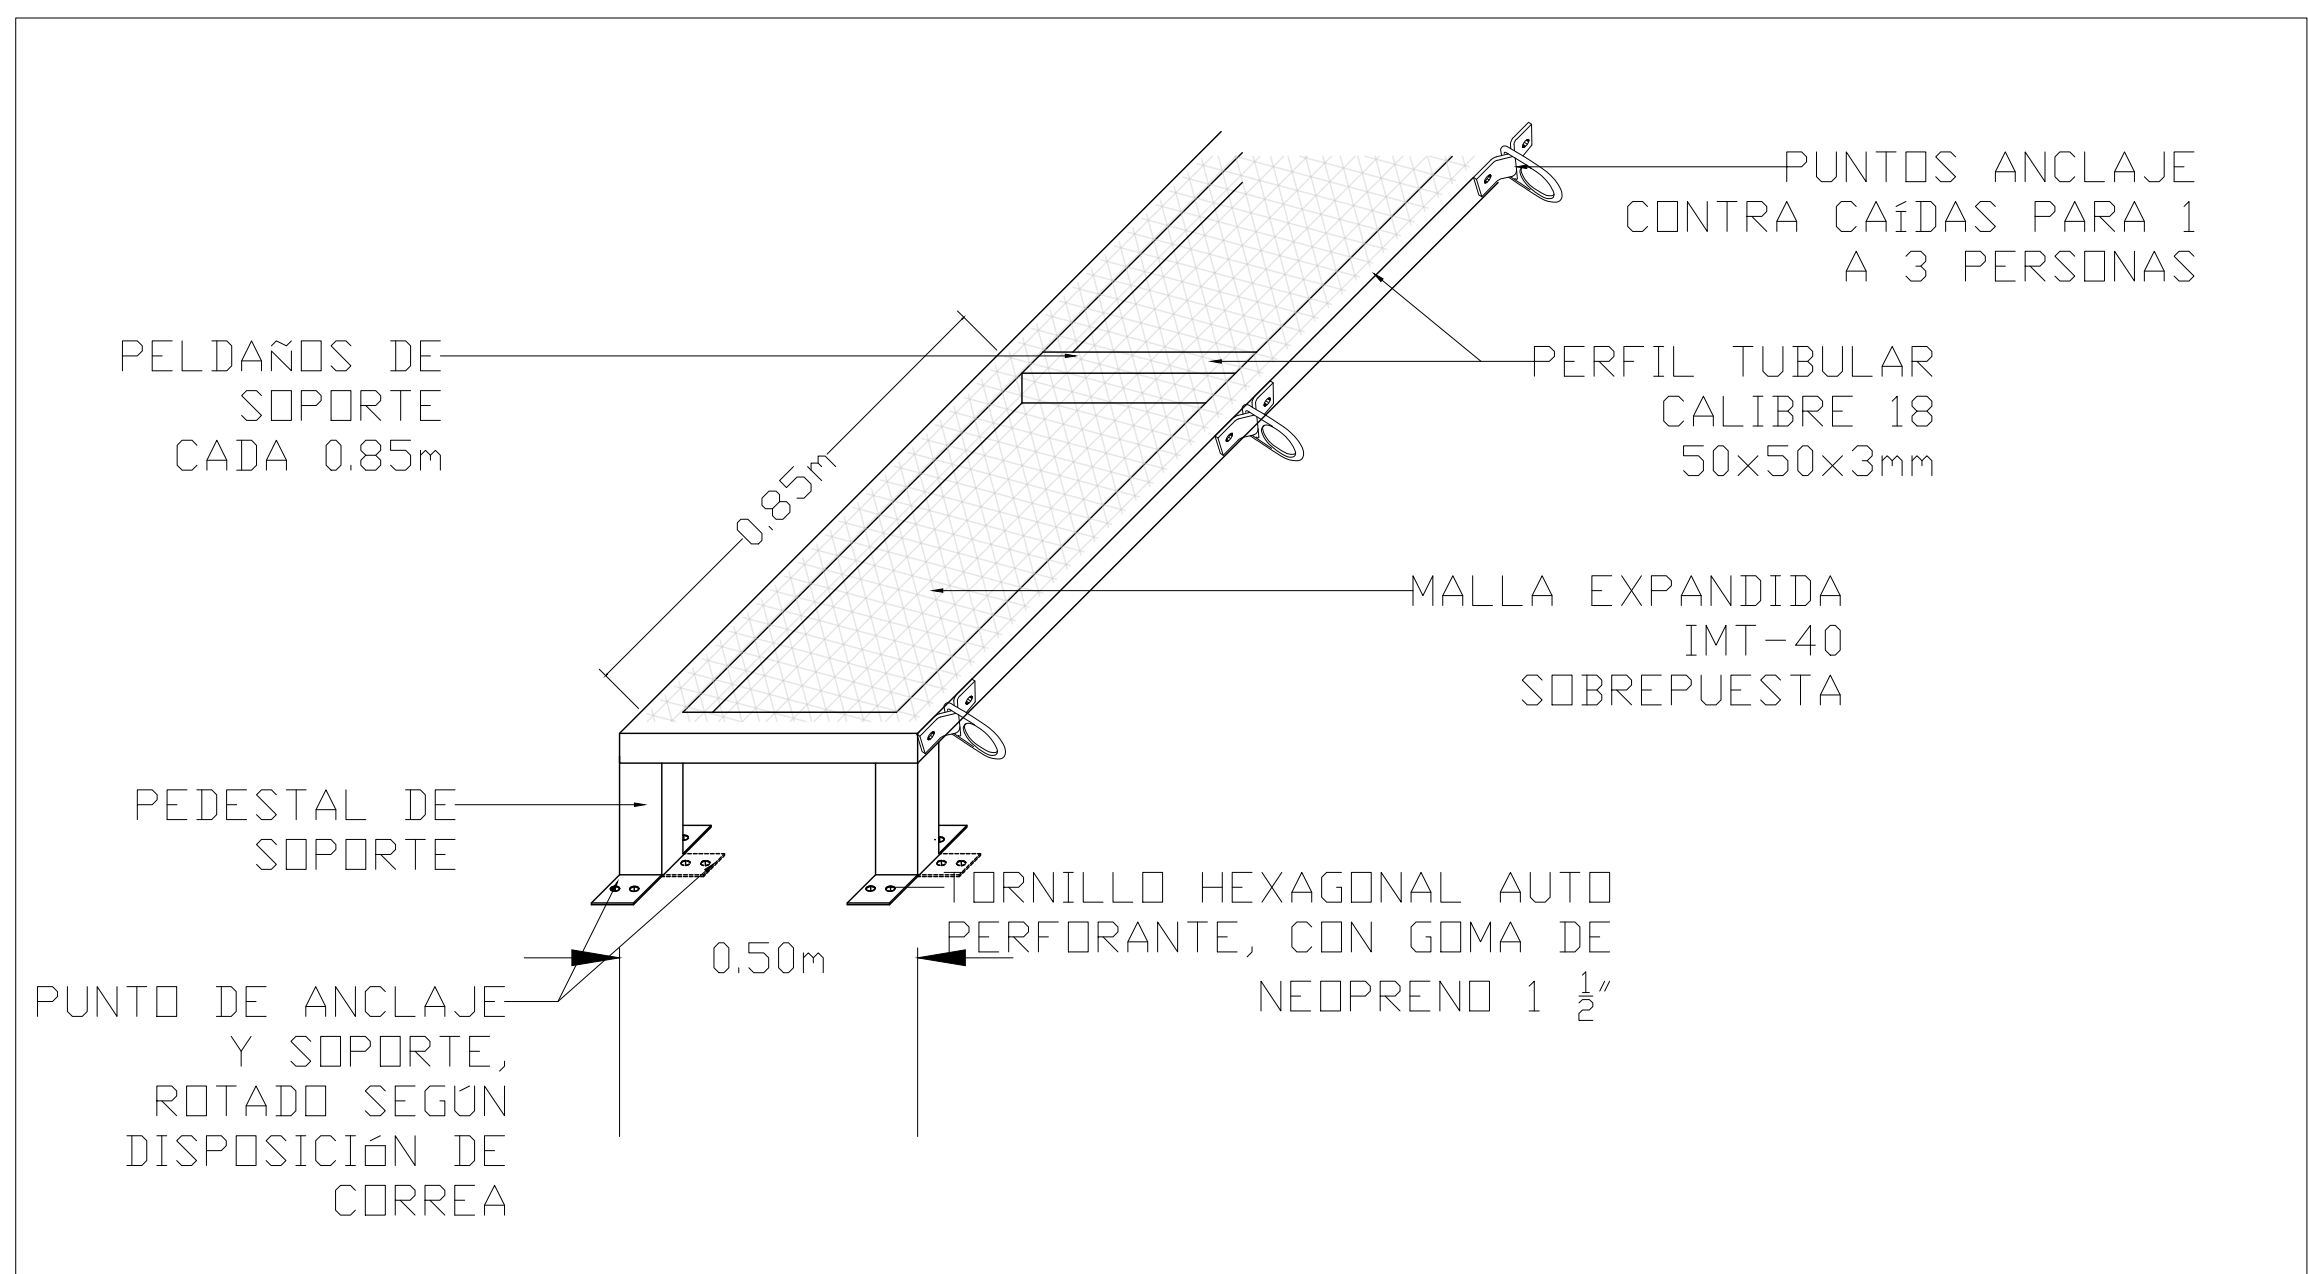

5 DETALLE PUESTA TIERRA

Escala: 1:___

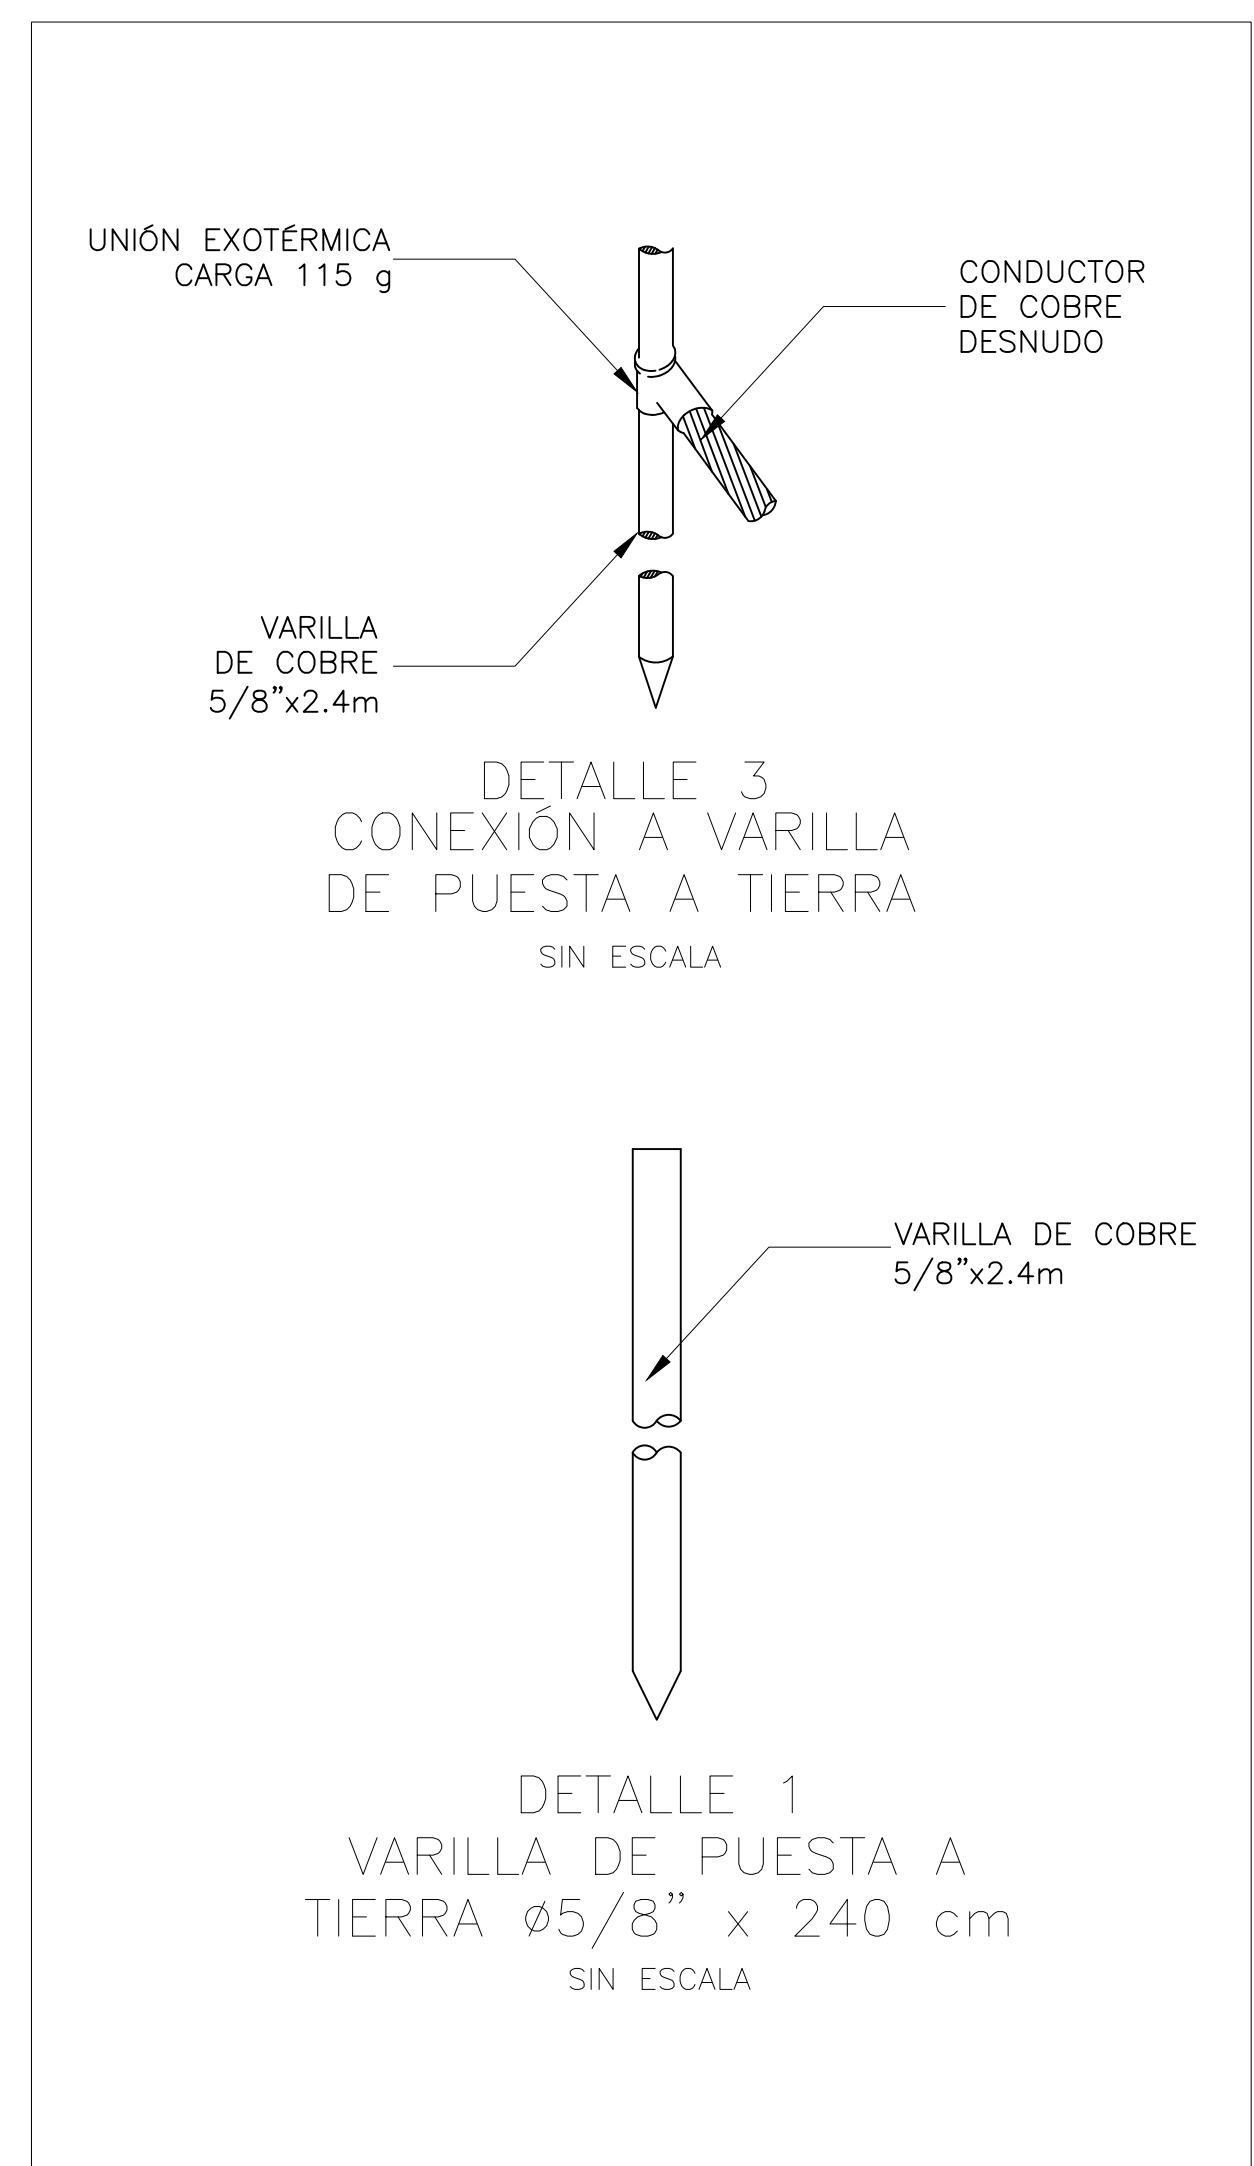

EQUIPO TÉCNICO



TAME
DEPARTAMENTO - ARAUCA

FIRMA RESPONSABLE:


Samuel Andrés Sarmiento Hurtado

SAMUEL ANDRÉS SARMIENTO HURTADO
MAT. PROF.: A35202023-1116806932
ARQUITECTO

NOMBRE DEL PROYECTO:

IMPLEMENTACIÓN DE SISTEMAS DE
ENERGÍA FOTOVOLTAICA EN
INSTITUCIONES EDUCATIVAS DEL
MUNICIPIO DE TAME, DEPARTAMENTO
DE ARAUCA.

LOCALIZACIÓN:

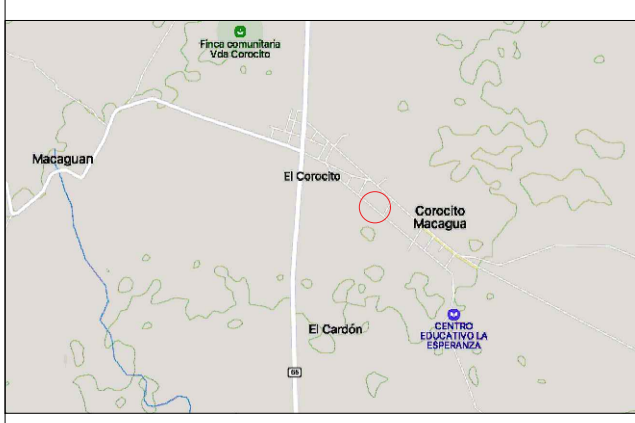

TAME-ARAUCA
CENTRO POBLADO CORCOVITO MACAGUA

NOTAS

FECHA

NOTAS:

CONTIENE

- DETALLES CONSTRUCTIVOS DE INSTALACIÓN

FASE DEL PROYECTO:

ARCHIVO

9. I.E. ANTONIO RICAUTE

PLANOS DE REFERENCIA

VERSIÓN

PLANO:

2025

DIBUJO:

ESCALA

INDICADA

FECHA

16/08/2025

PLANO N°:

DET_ESTRC_05

PLANCHA N°:

05

DE:

05