


Escala: 1:____


1

Escala: 1:_____

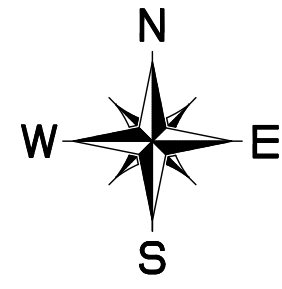


2

Escala: 1:_____

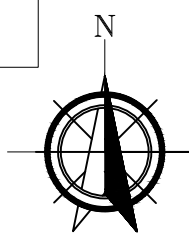

3

Escala: 1:_____

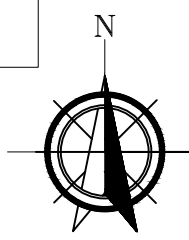

QUIPO TÉCNICO



DEPARTAMENTO - ARAUCA


FIRMA RESPONSABLE:


SAMUEL ANDRES SARMIENTO HURTADO
MAT. PROF.: A35202023-1116806932
ARQUITECTO

NOMBRE DEL PROYECTO:

IMPLEMENTACIÓN DE SISTEMAS DE
ENERGÍA FOTOVOLTAICA EN
INSTITUCIONES EDUCATIVAS DEL
MUNICIPIO DE TAME, DEPARTAMENTO
DE ARAUCA.

LOCALIZACIÓN:

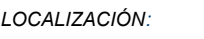TAME-ARAUCA
EL BOTALÓN[illegible]

NOTAS:

- NO TOMAR MEDIDAS SOBRE EL PLANO

CONTIENE

- LOCALIZACIÓN SOLUCIÓN FOTOVOLTAICA

FASE DEL PROYECTO:

ARCHIVO

10. I.E. ERNESTO RINCÓN DIUCÓN

PLANOS DE REFERENCIA

VERSIÓN

2025

DIBUJO:

ESCALA

INDICADA

ECHA


09/10/2025

PLANO Nº:

LOC-001


ANCHIA N°.

01

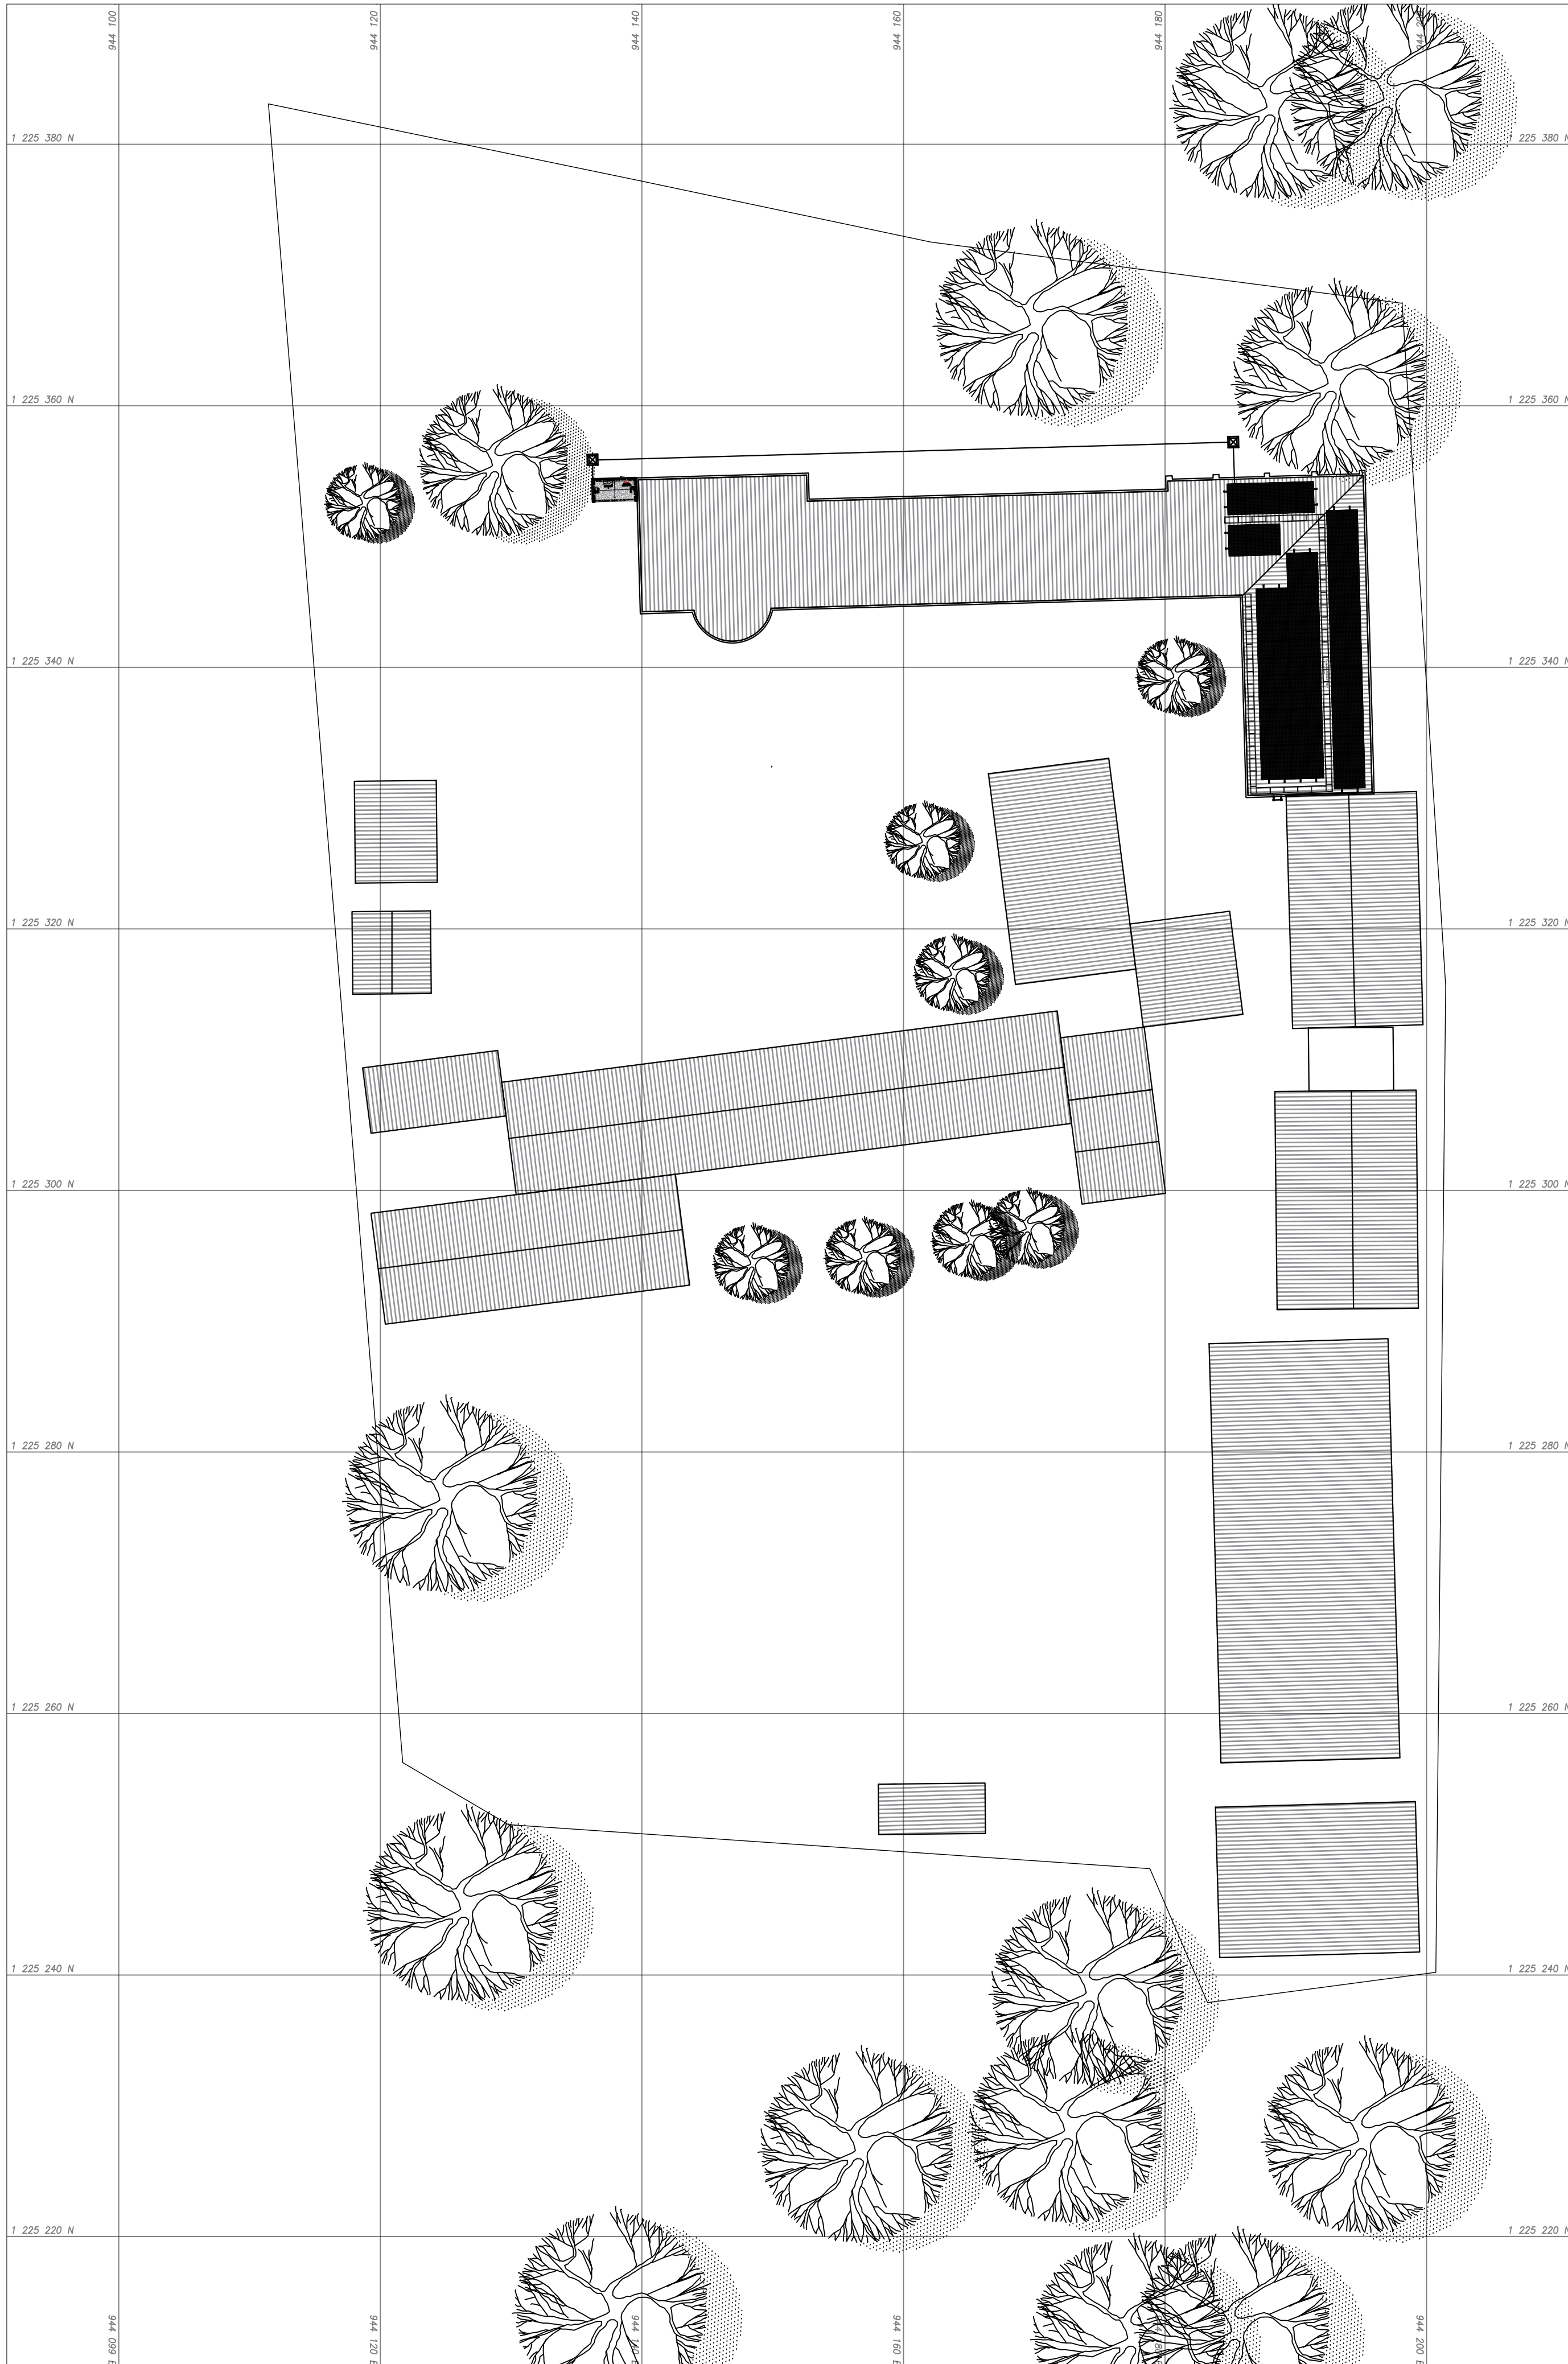

CUADRO ÁREAS	
ÁREA NETA	10587 m2
AREA CUBIERTA	642 m2
AREA PASARELA	24.5 M2

EQUIPO TÉCNICO

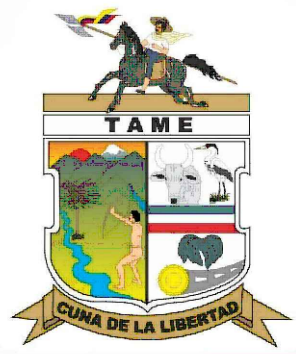

TAME
DEPARTAMENTO - ARAUCA

FIRMA RESPONSABLE:

Samuel Andrés Sarmiento Hurtado

SAMUEL ANDRÉS SARMIENTO HURTADO
MAT. PROF.: A35202023-1116806932
ARQUITECTO

NOMBRE DEL PROYECTO:

IMPLEMENTACIÓN DE SISTEMAS DE
ENERGÍA FOTOVOLTAICA EN
INSTITUCIONES EDUCATIVAS DEL
MUNICIPIO DE TAME, DEPARTAMENTO
DE ARAUCA.

LOCALIZACIÓN:



TAME-ARAUCA
EL BOTALÓN

NOTAS

FECHA

NOTAS:

- NO TOMAR MEDIDAS SOBRE EL PLANO

CONTIENE

- IMPLANTACION DE COLEGIO

FASE DEL PROYECTO:

10. I.E. ERNESTO RINCÓN DUCON

ARCHIVO

PLANOS DE REFERENCIA

VERSIÓN
PLANO:
2025

DIBUJO:

ESCALA

INDICADA

FECHA

09/10/2025

PLANO N°:

EMPL_002


PLANCHA N°:

02

DE

05


Escala: 1:___

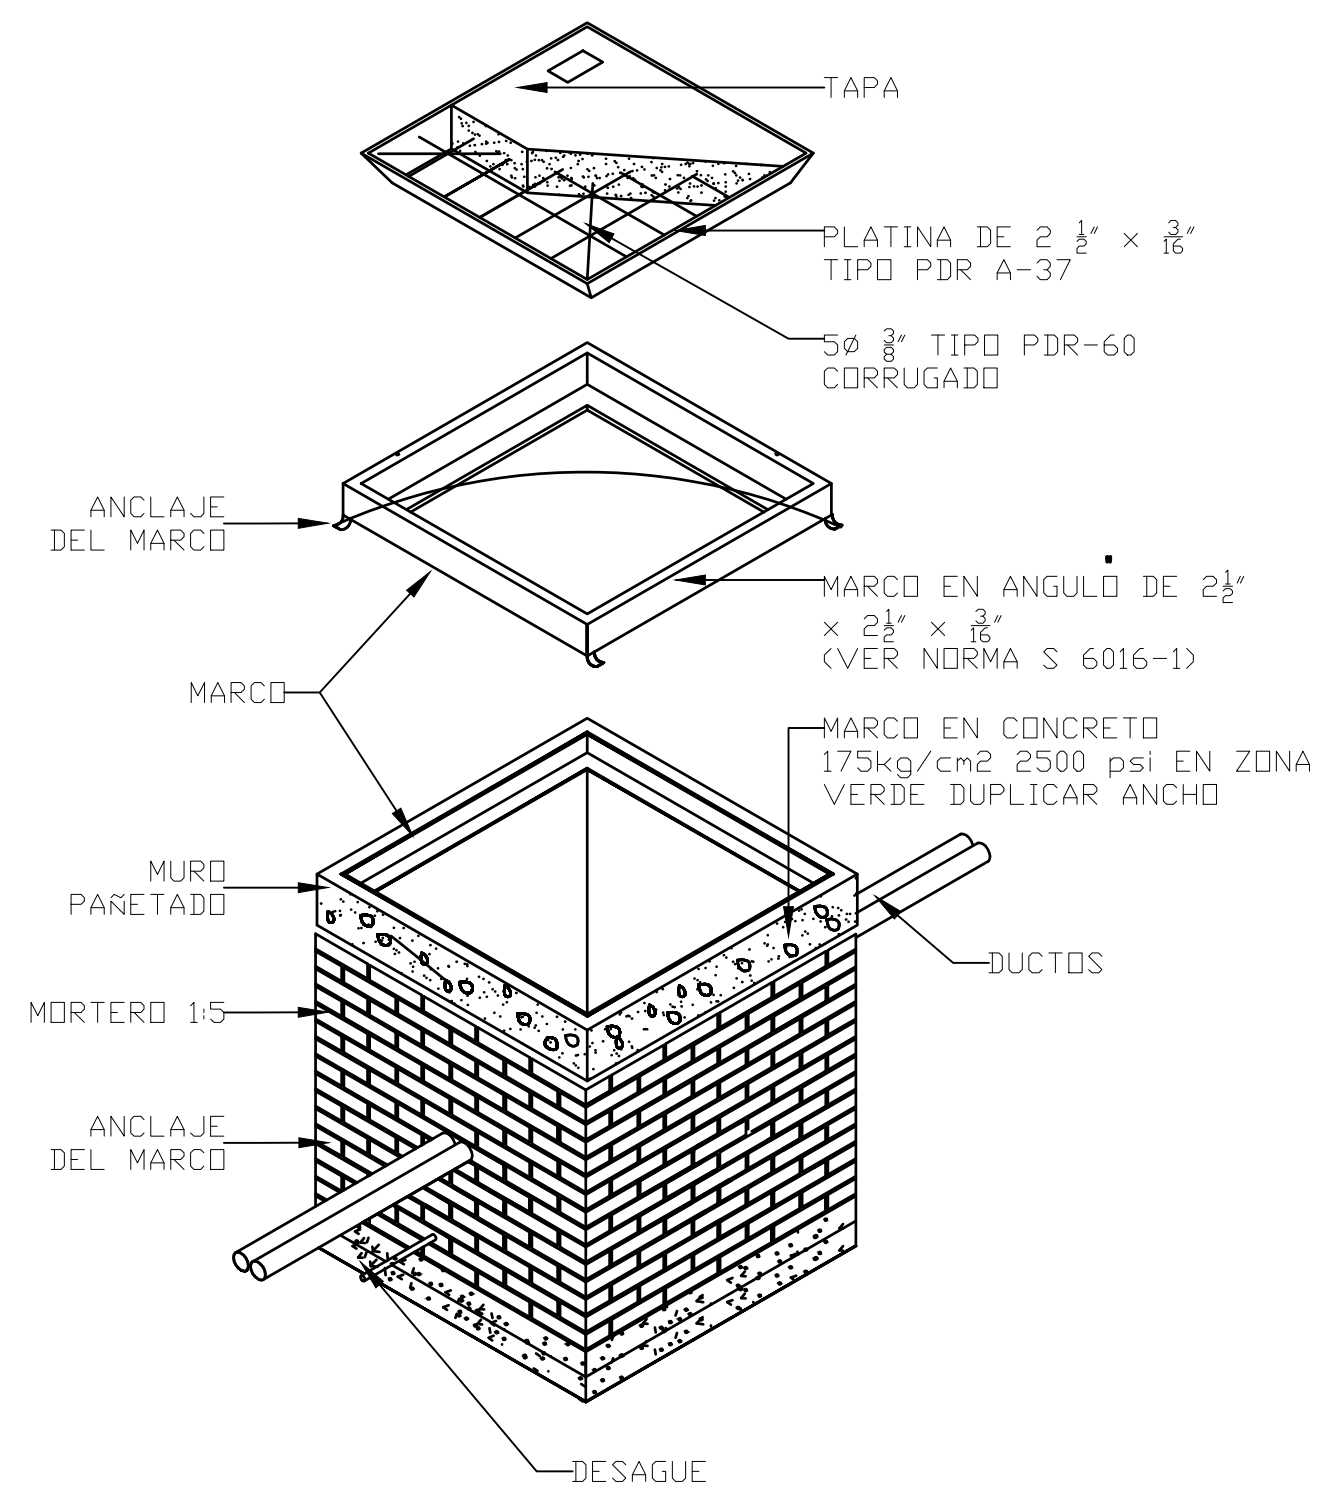


Escala: 1:30




Escala: 1:30

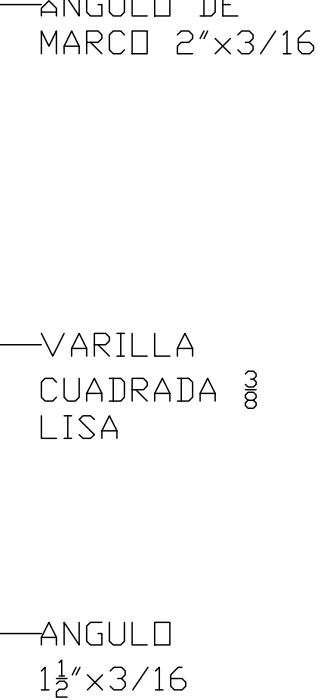

1:20

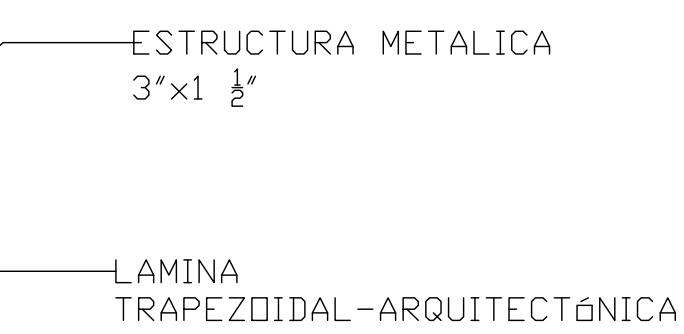

1:40

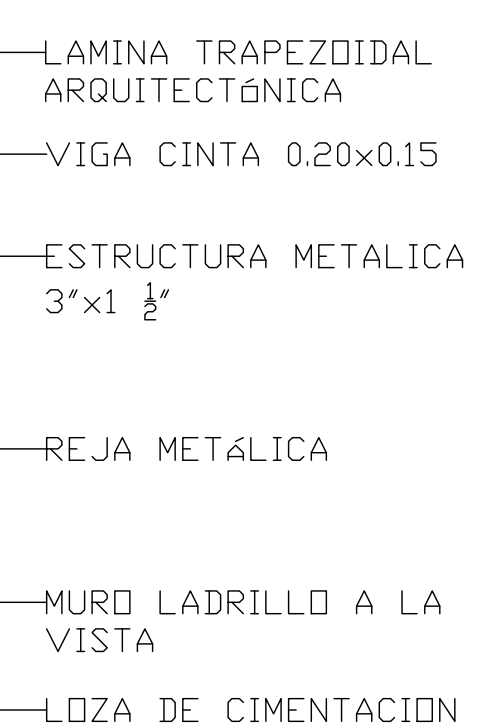

NOTAS:

- NO TOMAR MEDIDAS SOBRE EL PLANO

CONTIENE

- DETALLE CAJAS DE INSPECCIÓN
- DETALLE DE CUARTO ELÉCTRICO
- ALZADO Y CORTE TRASVERSAL

FASE DEL PROYECTO:

ARCHIVE

10. *I.E. ERNESTO RINCÓN DIUCÓN*

PLANOS DE REFERENCIA

VERSIÓN

PLANO:
2025

ΔΙΒΛΥΟ:

INDICADA

FECHA	09/10/2025
-------	------------

LANO N°.

ARQ CELÉ 003


LANCHA N

03

E. 05


1 ALZADO DE FACHADA FRONTAL - MÓDULO EDUCATIVO

Escala: 1:

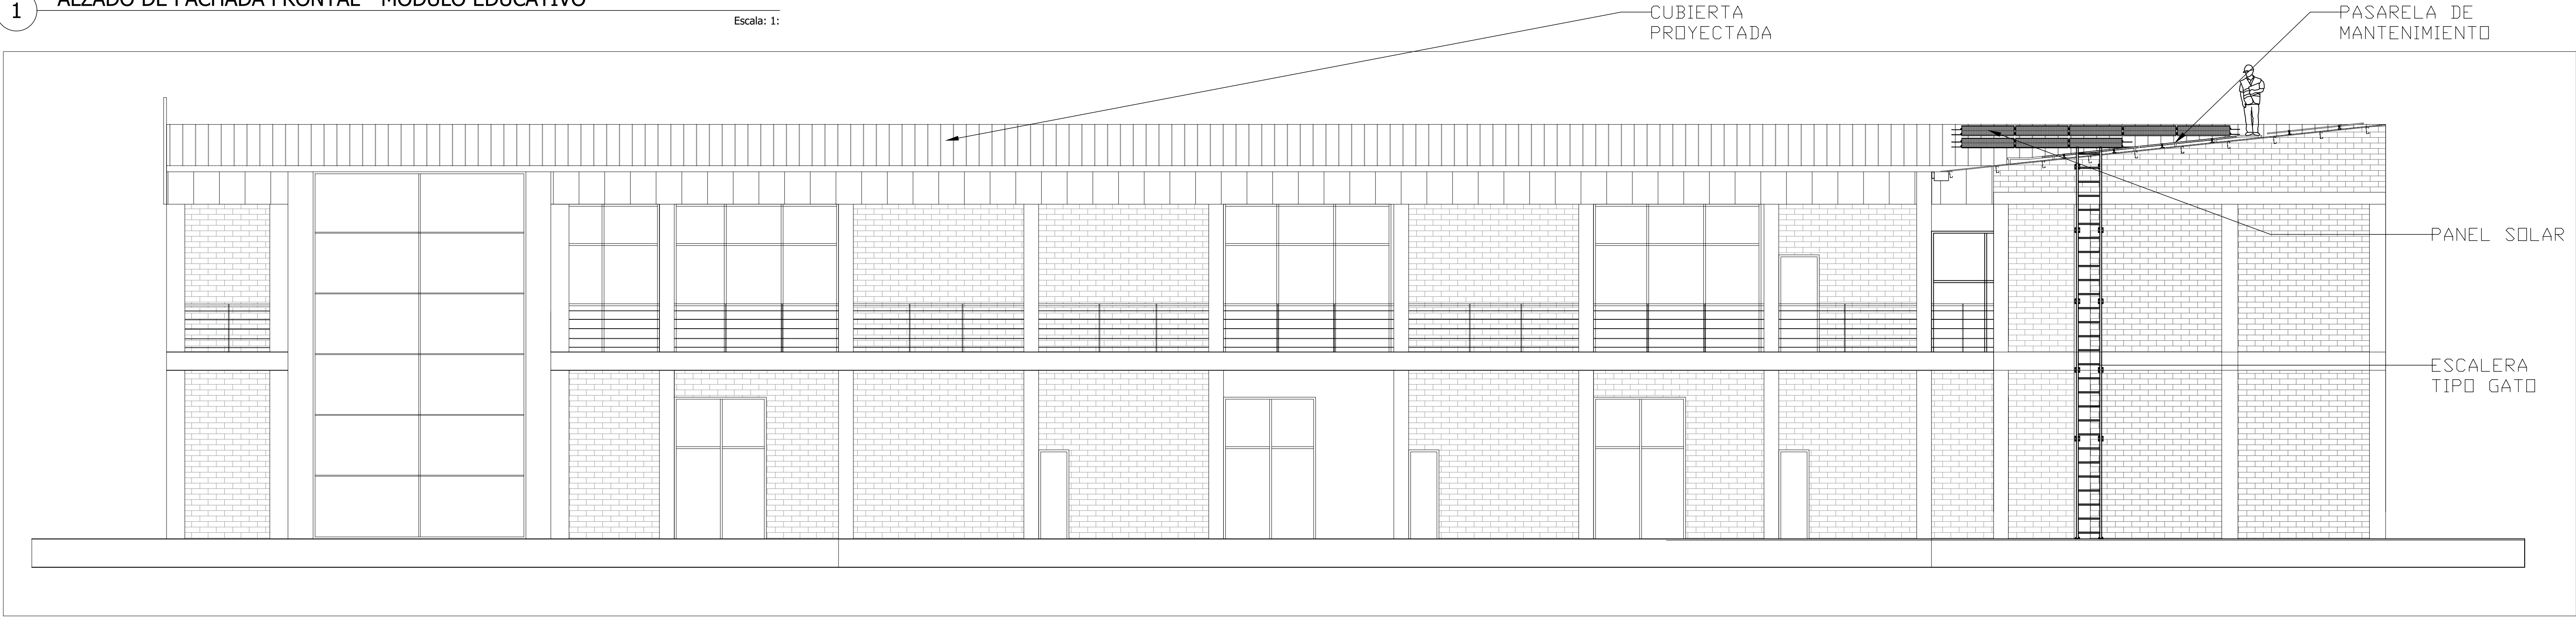


3 VISTA EN PLANTA DE MODULOS FV

Escala: 1:

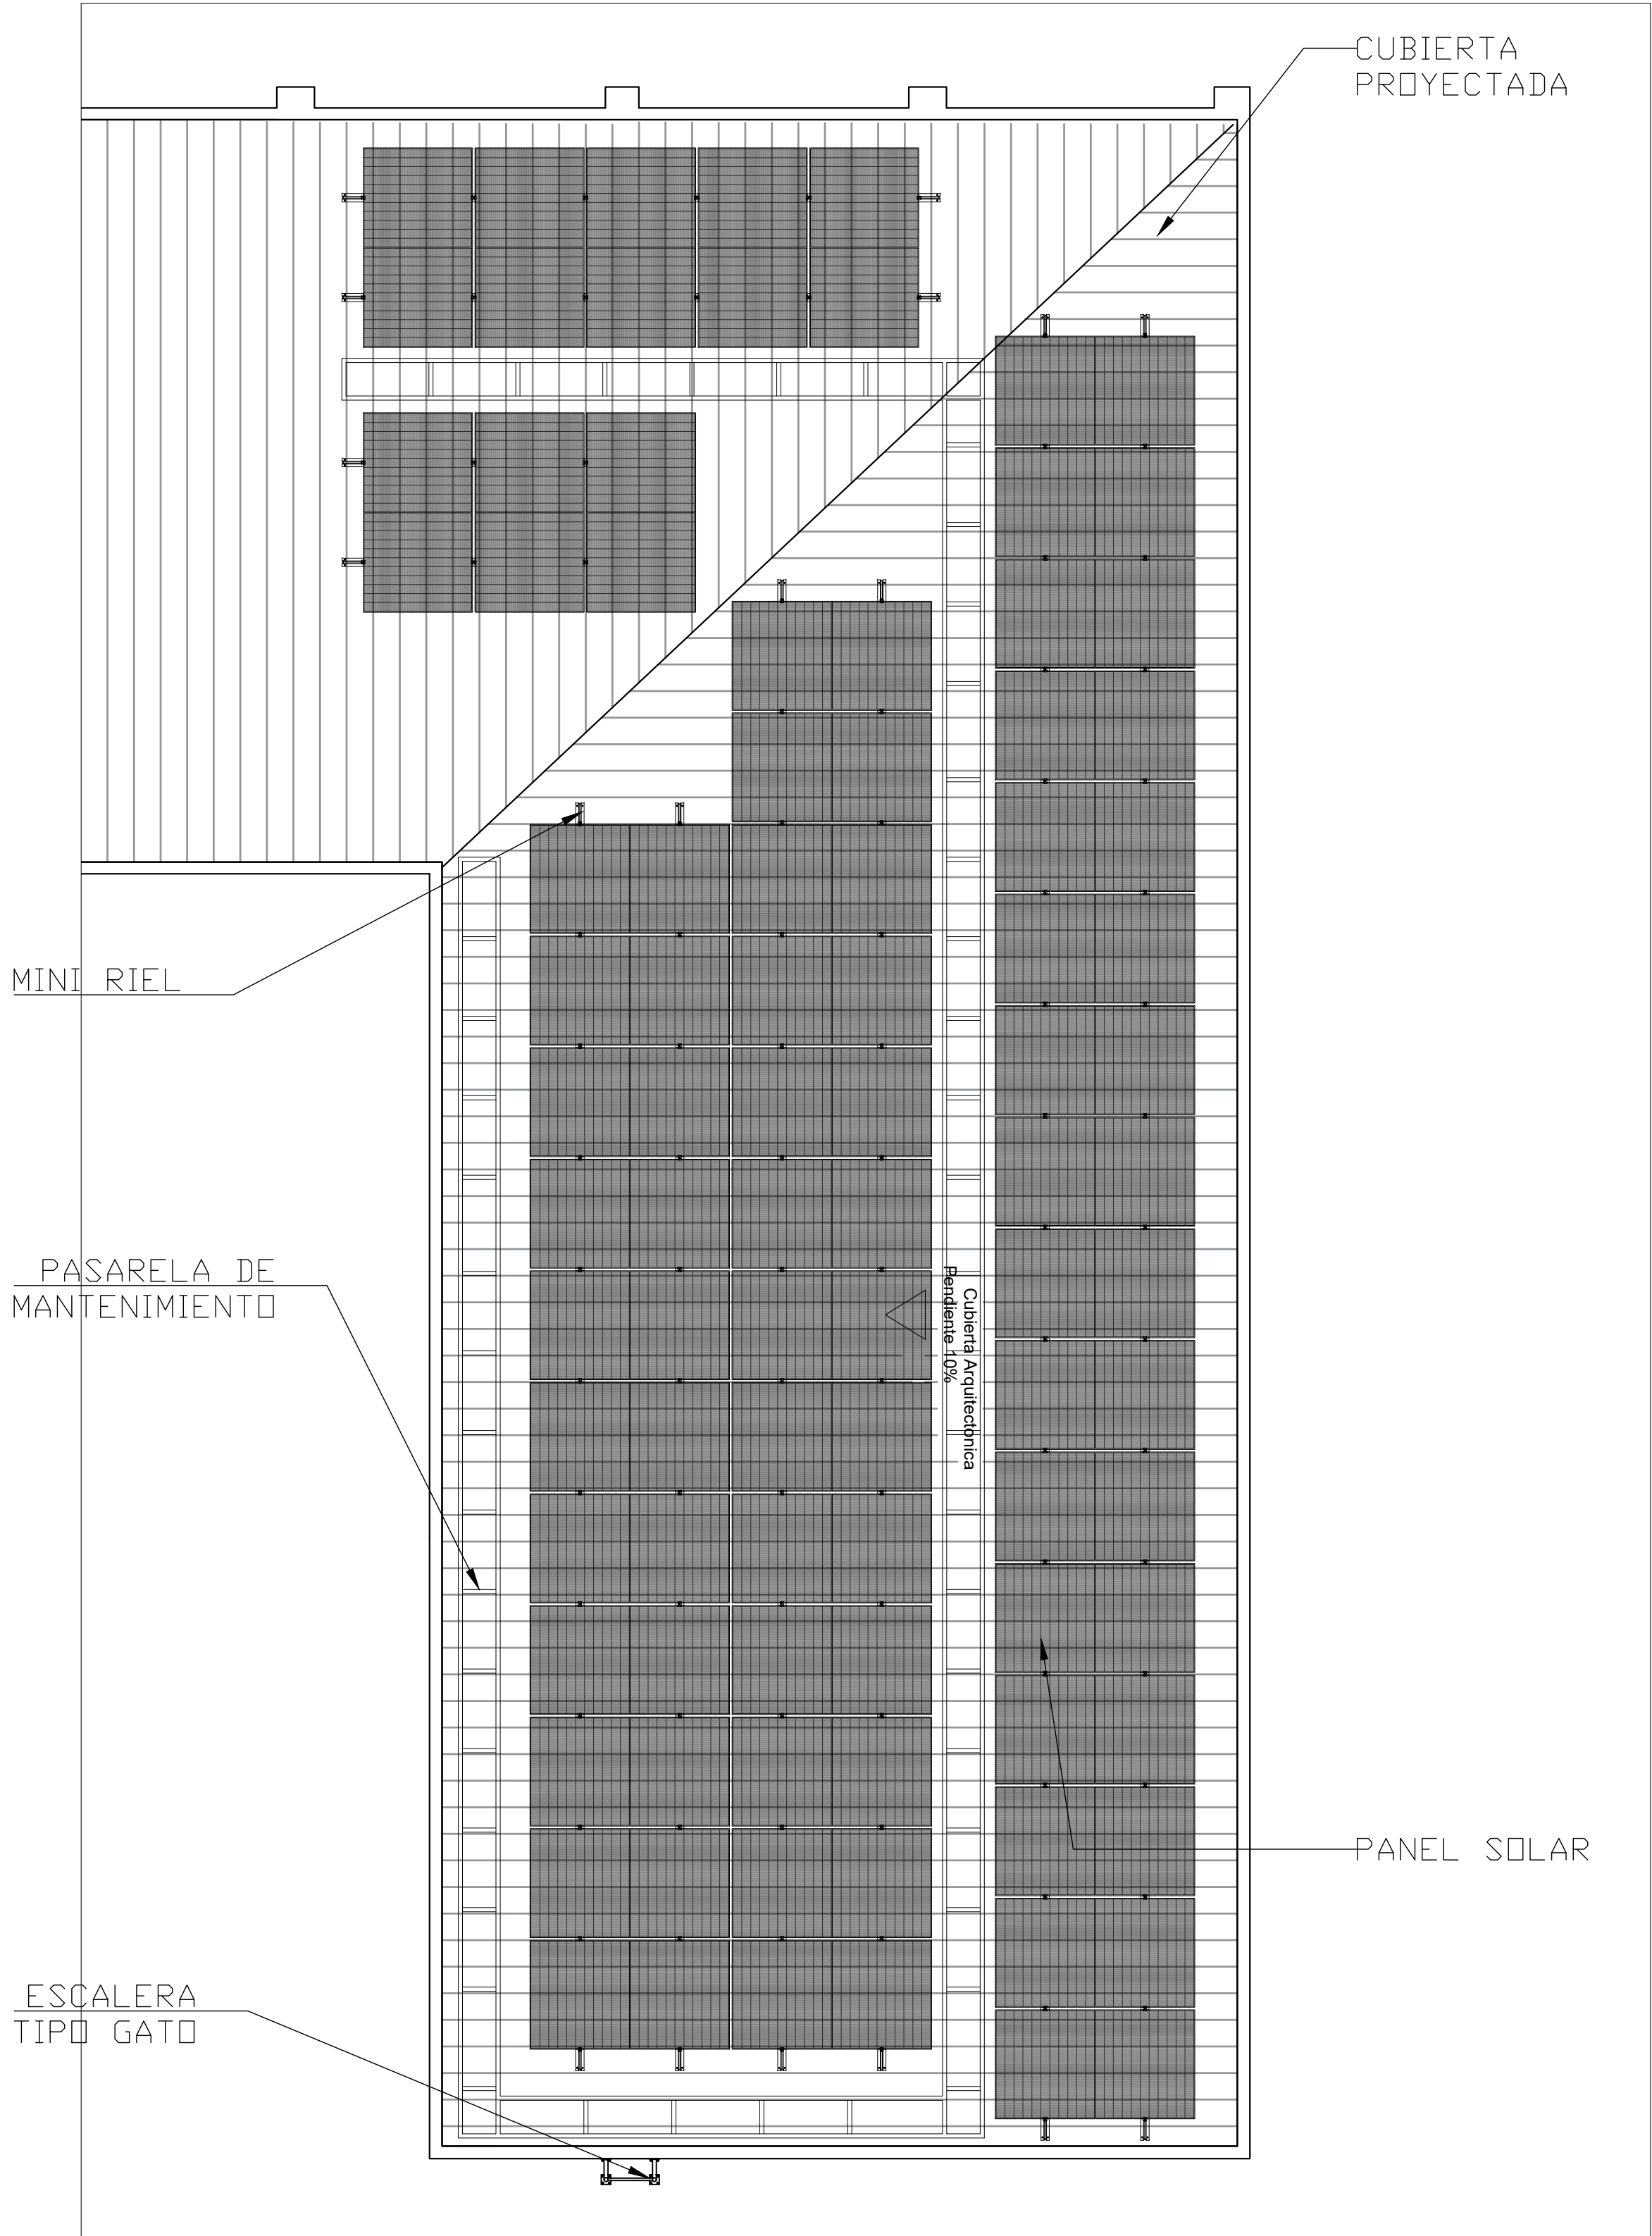


2 ALZADO DE FACHADA LATERAL DERECHA - MÓDULO EDUCATIVO

Escala: 1:

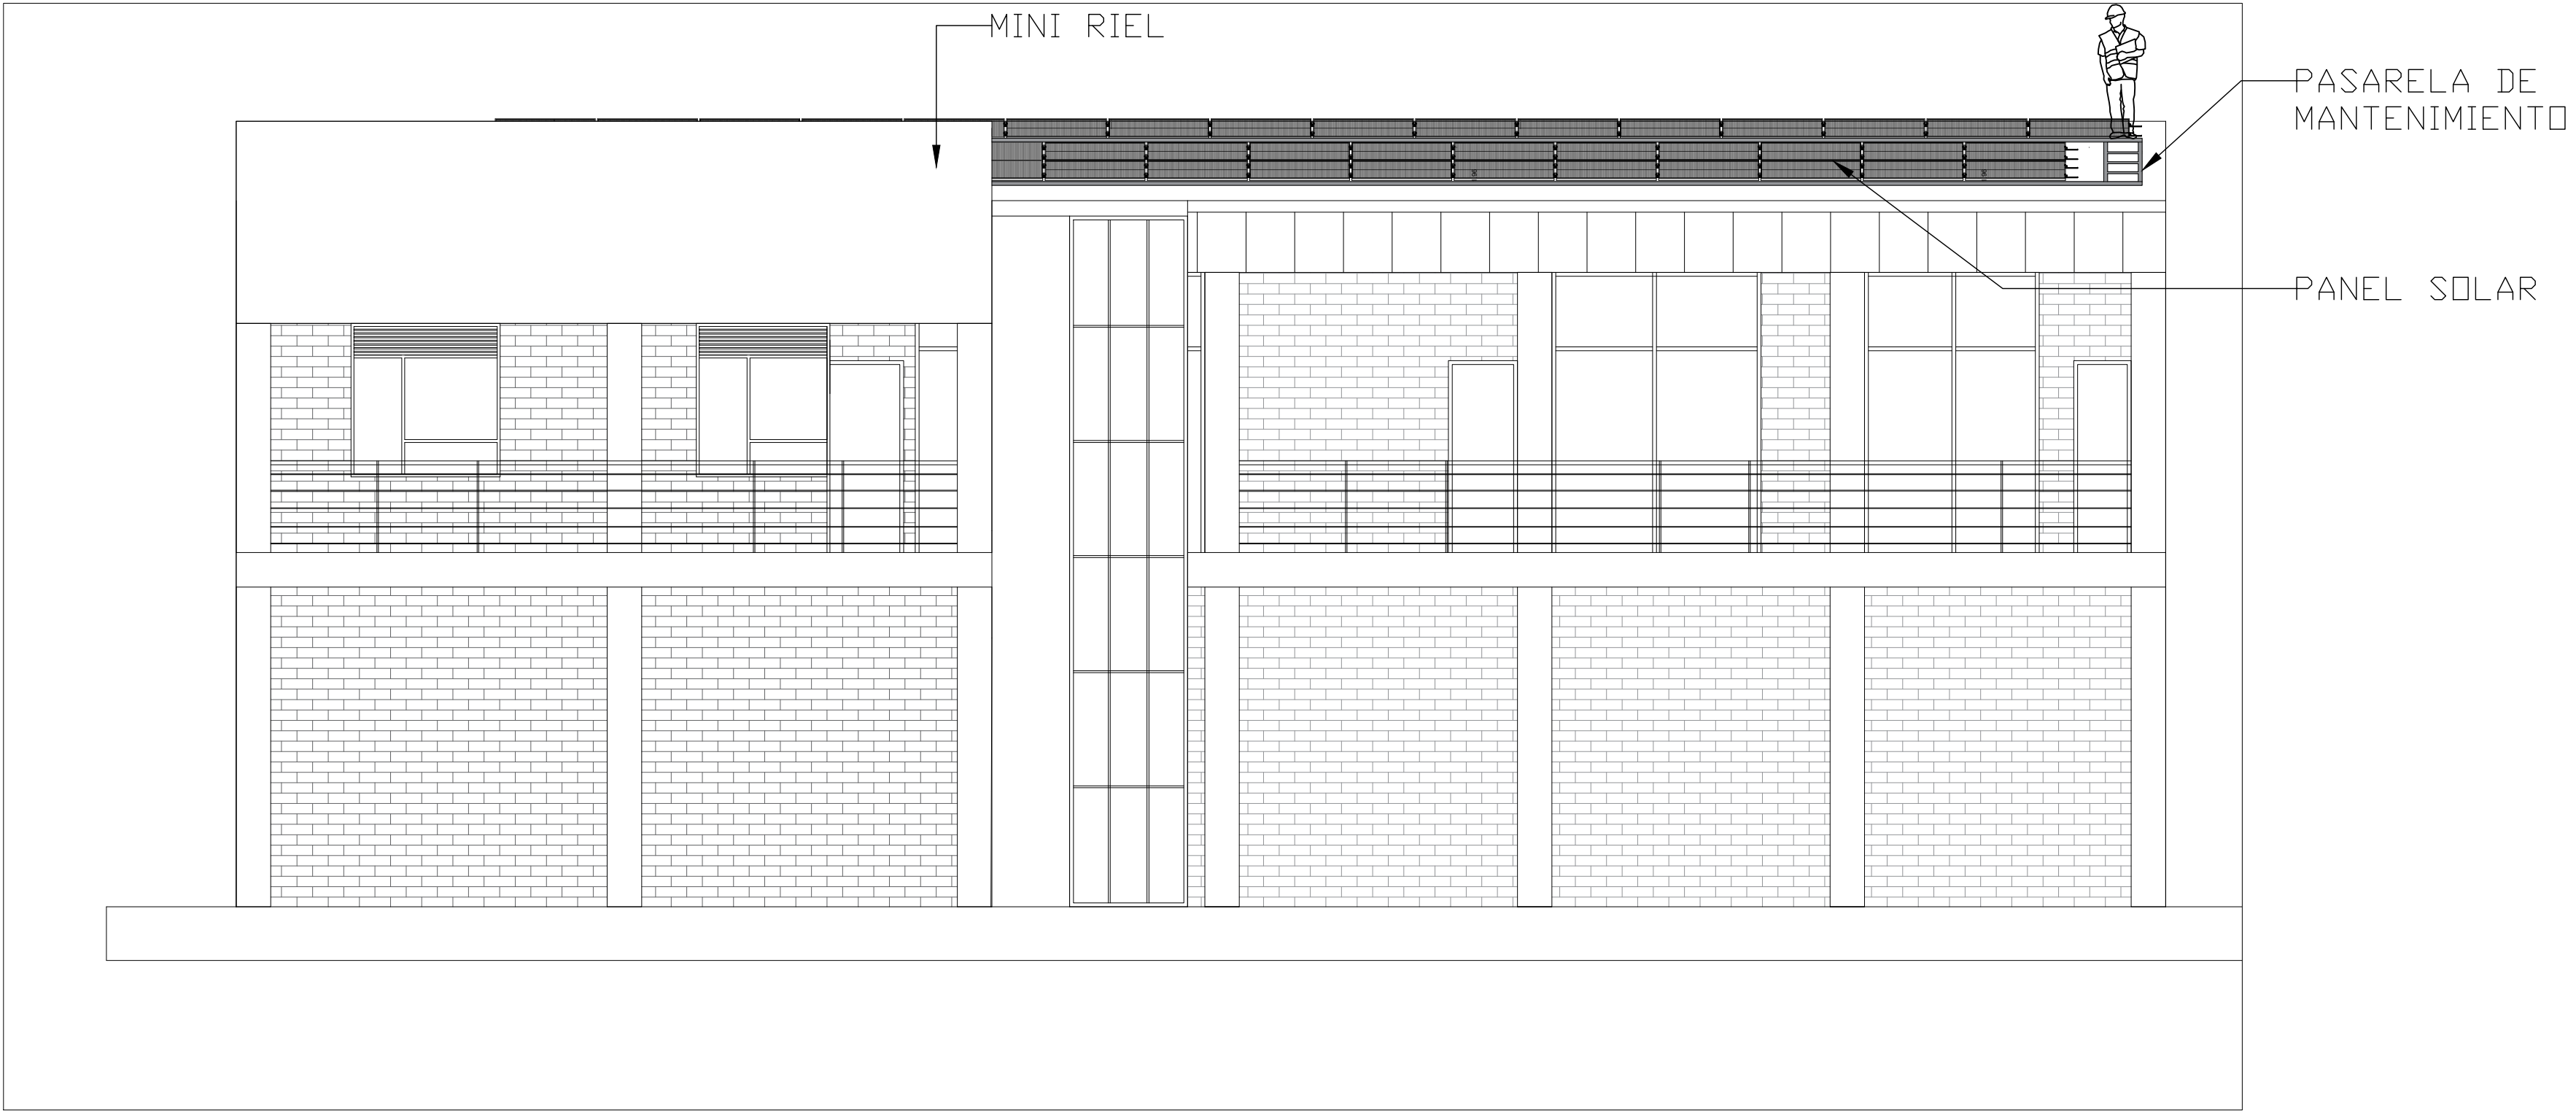


4 ALZADO DE CORTE TRASVERSAL CUBIERTA

Escala: 1:30

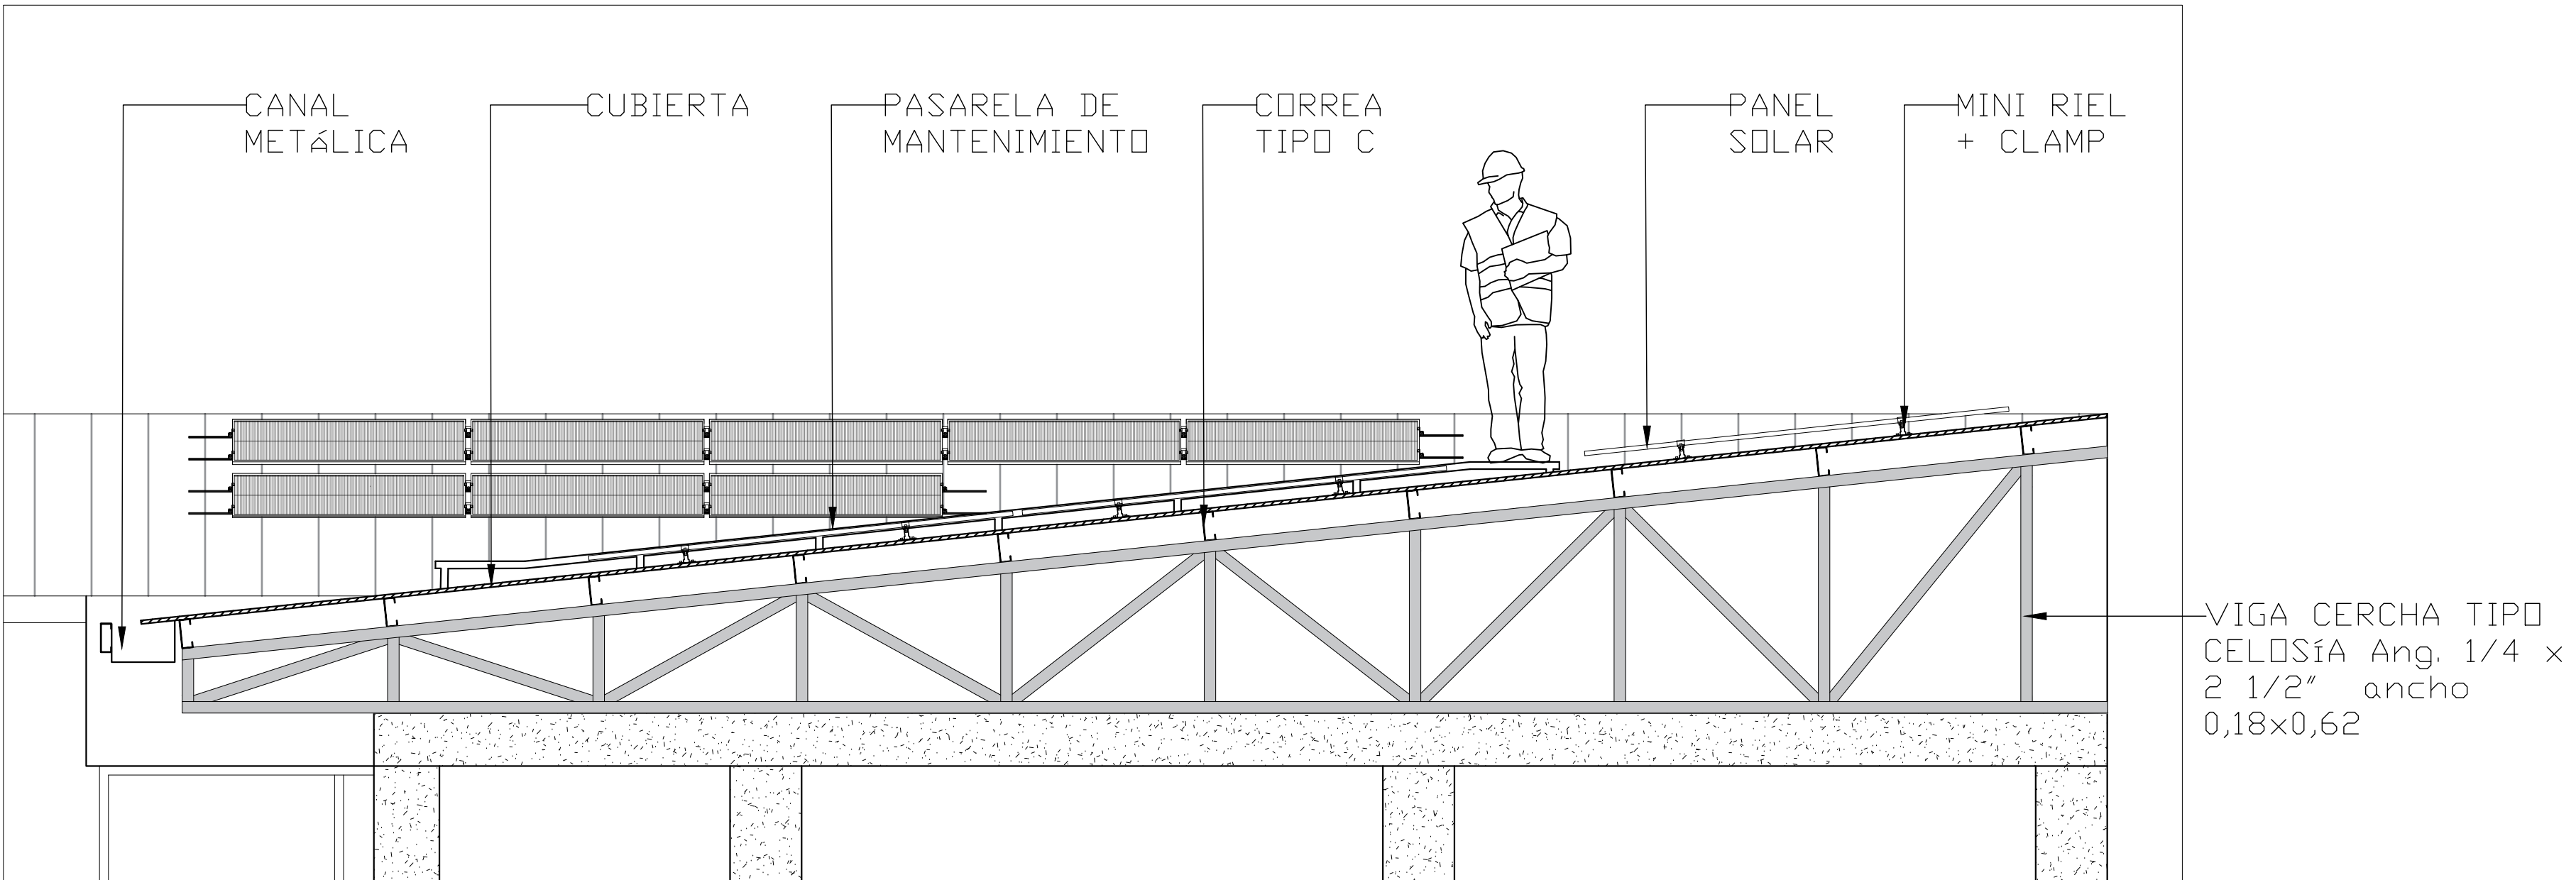

EQUIPO TÉCNICO

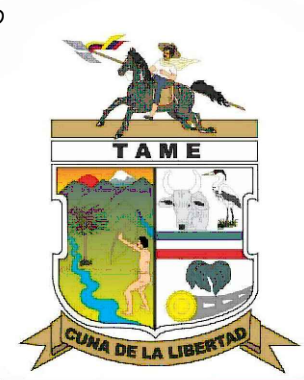

TAME
DEPARTAMENTO - ARAUCA

FIRMA RESPONSABLE:

Samuel Andrés Sarmiento Hurtado

SAMUEL ANDRÉS SARMIENTO HURTADO
MAT. PROF.: A35202023-1116806932
ARQUITECTO

NOMBRE DEL PROYECTO:

IMPLEMENTACIÓN DE SISTEMAS DE
ENERGÍA FOTOVOLTAICA EN
INSTITUCIONES EDUCATIVAS DEL
MUNICIPIO DE TAME, DEPARTAMENTO
DE ARAUCA.

LOCALIZACIÓN:



TAME-ARAUCA
EL BOTALÓN

NOTAS

FECHA

NOTAS:

- NO TOMAR MEDIDAS SOBRE EL PLANO

CONTIENE

- ALZADO DE FACHADA FRONTAL
- VISTA EN PLANTA
- ALZADO DE FACHADA LATERAL

FASE DEL PROYECTO:

ARCHIVO

10. I.E. ERNESTO RINCÓN DIUCÓN

PLANOS DE REFERENCIA

VERSIÓN

PLANO: 2025

DIBUJO:

ESCALA

INDICADA

FECHA

09/10/2025

PLANO N°:

ARQ_004


PLANCHA N°:

04

DE 05


1 DETALLES DE MÓDULO FV

Escala: 1:___

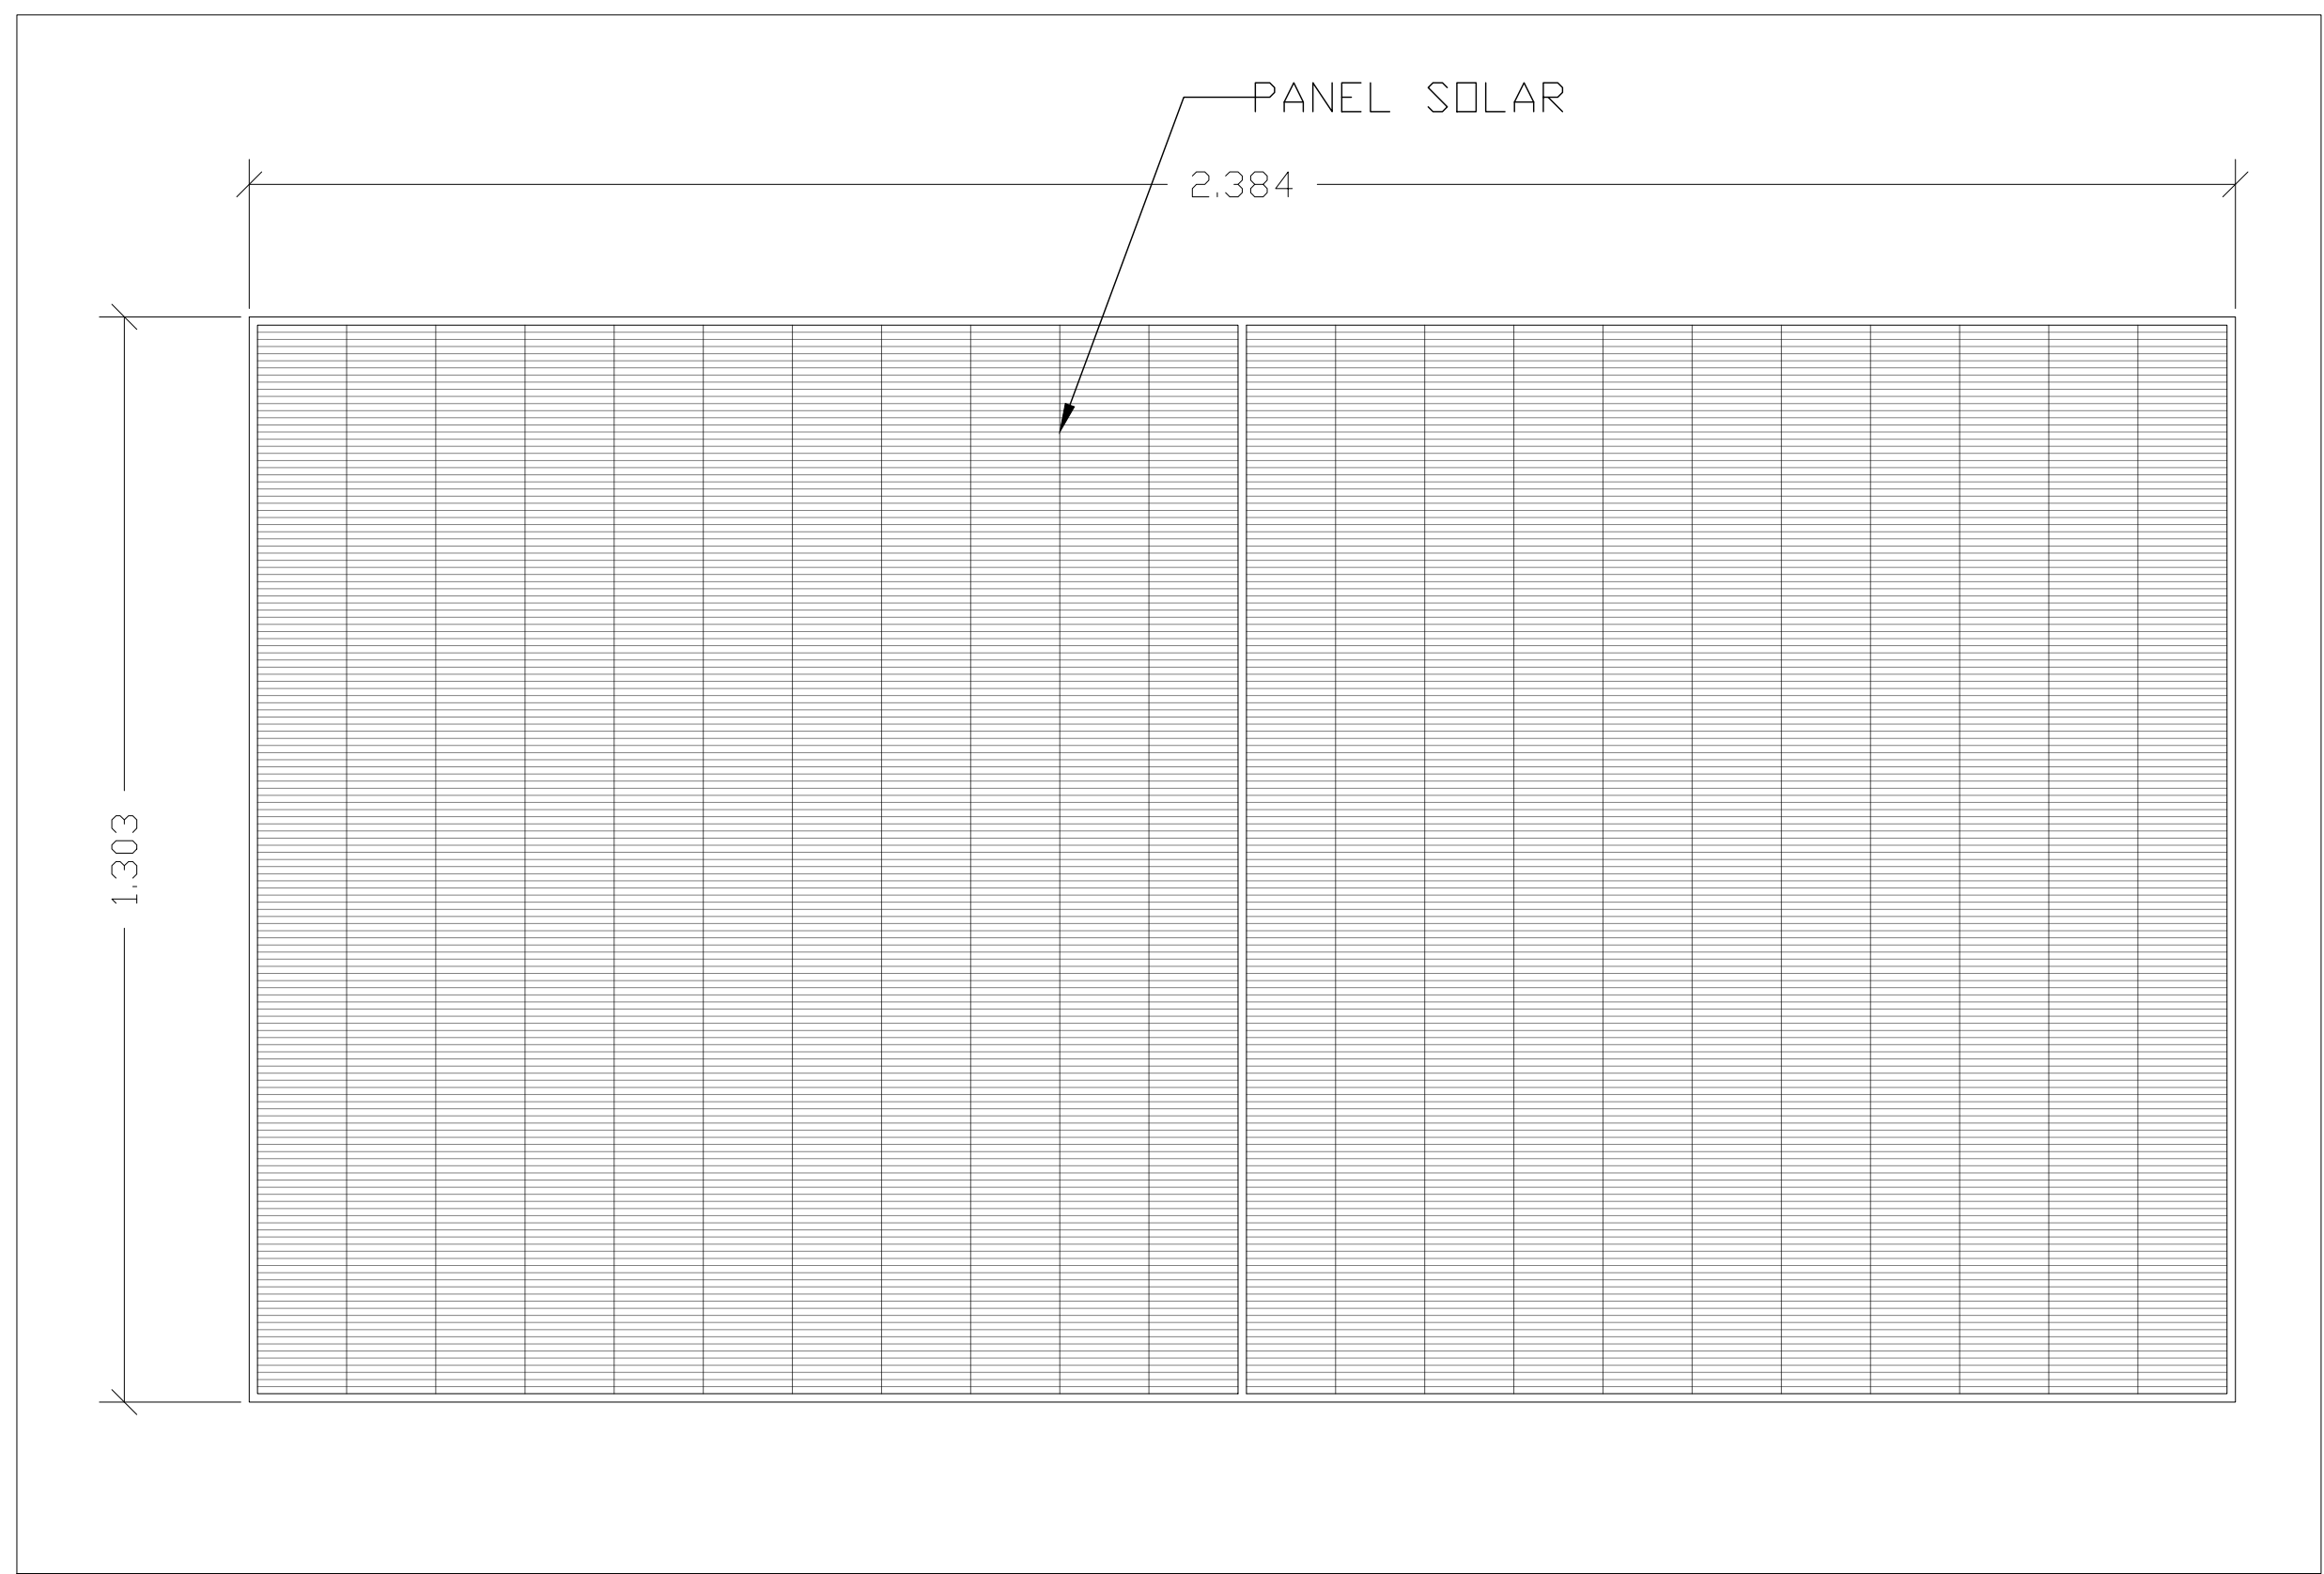


2 DETALLES DE SOPORTE DE FIJACIÓN PARA PANEL SOLAR

Escala: 1:1

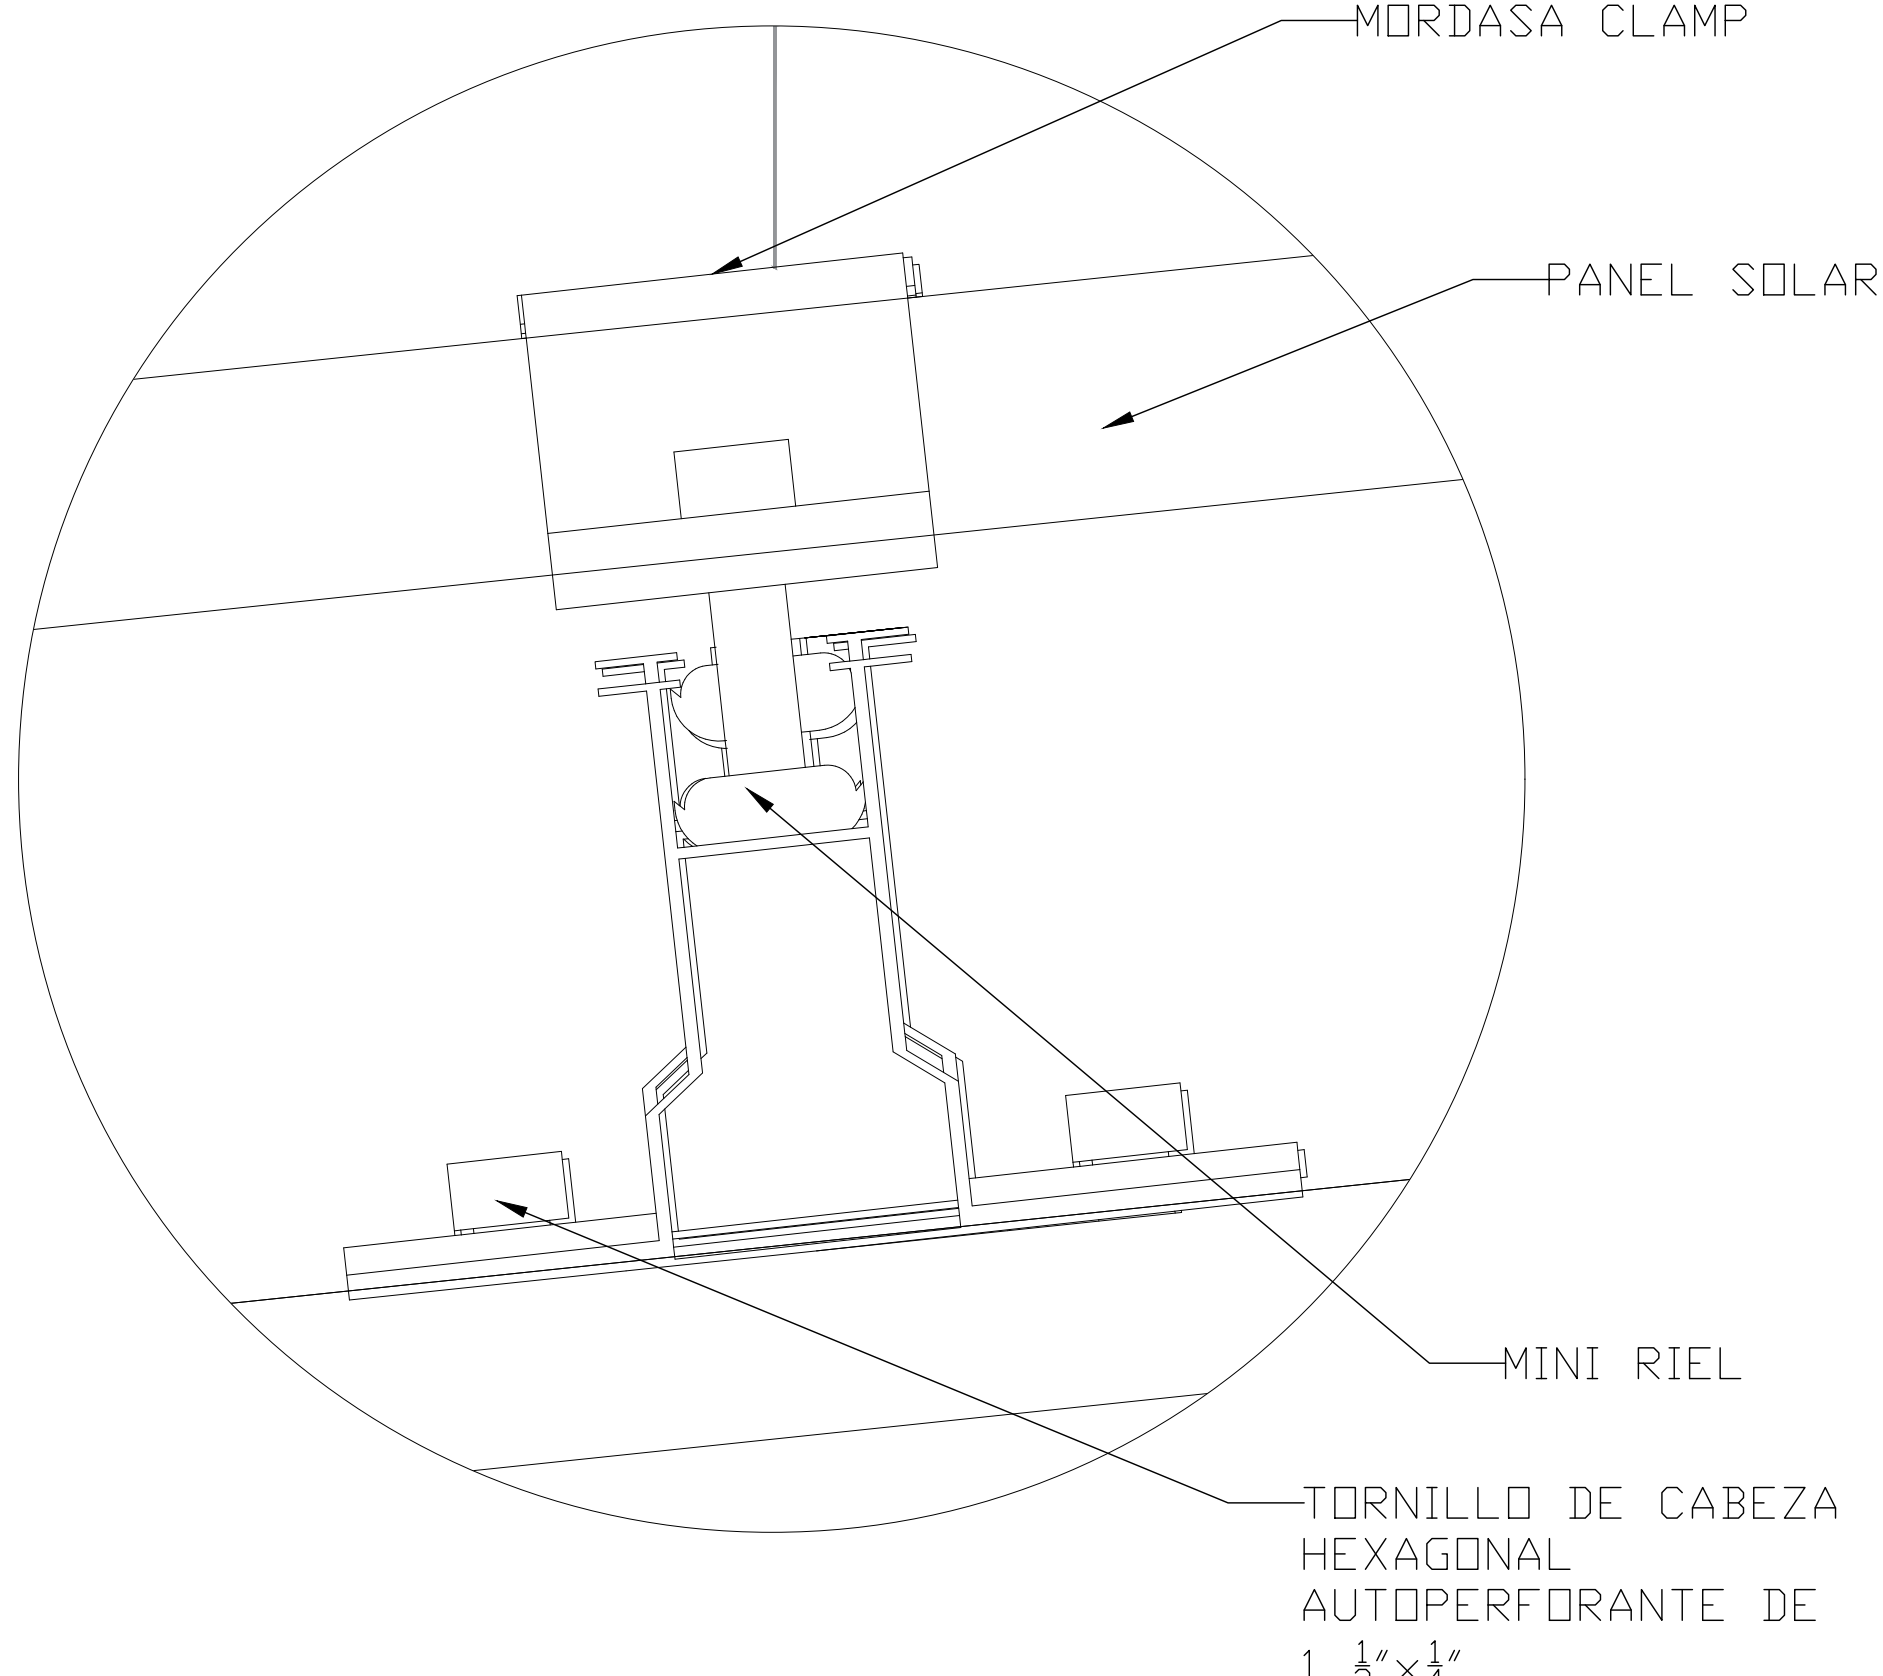



3 DETALLE ESCALERA TIPO GATO

Escala: 1:20

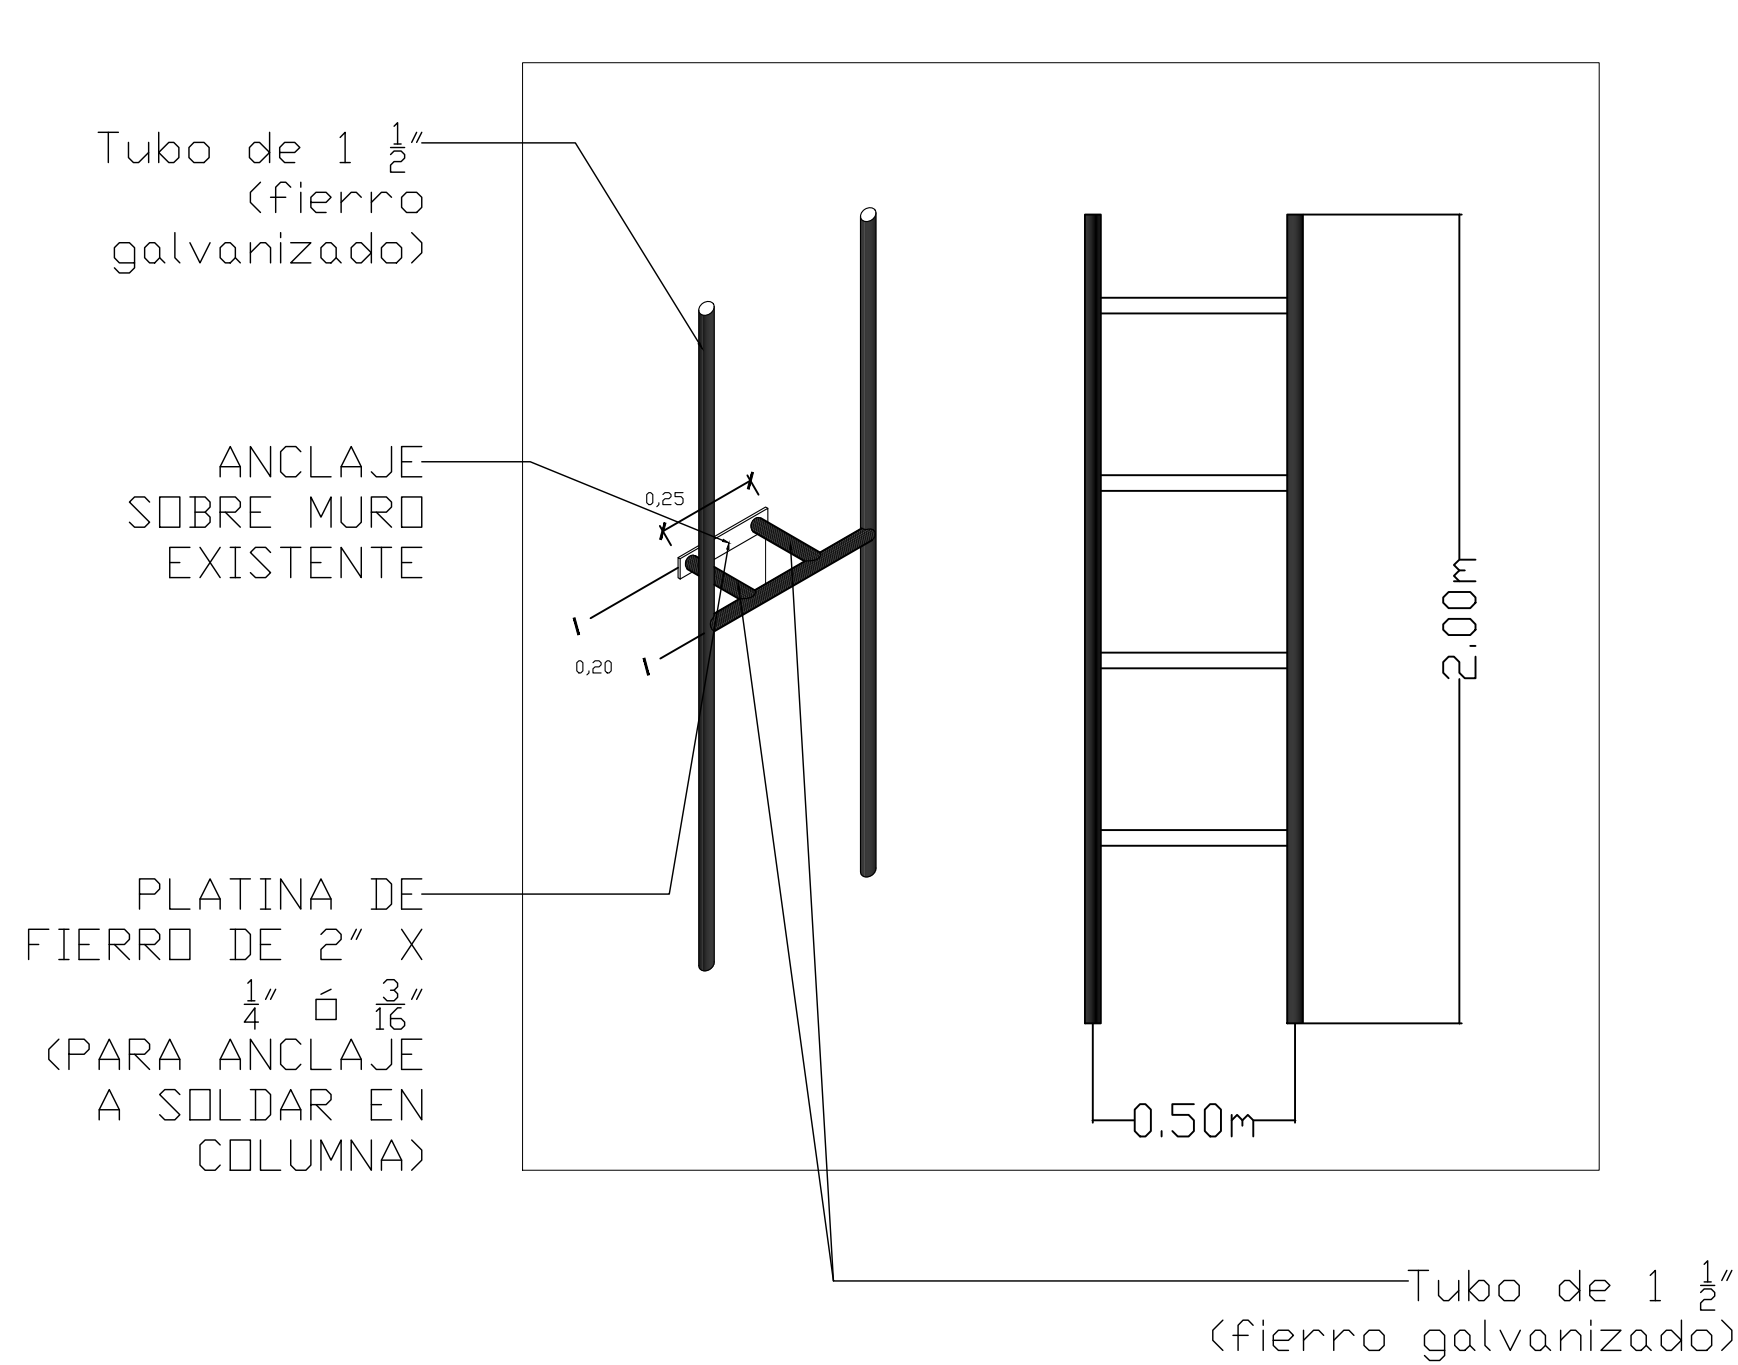


4 DETALLES DE PASARELA DE MANTENIMIENTO

Escala: 1:1

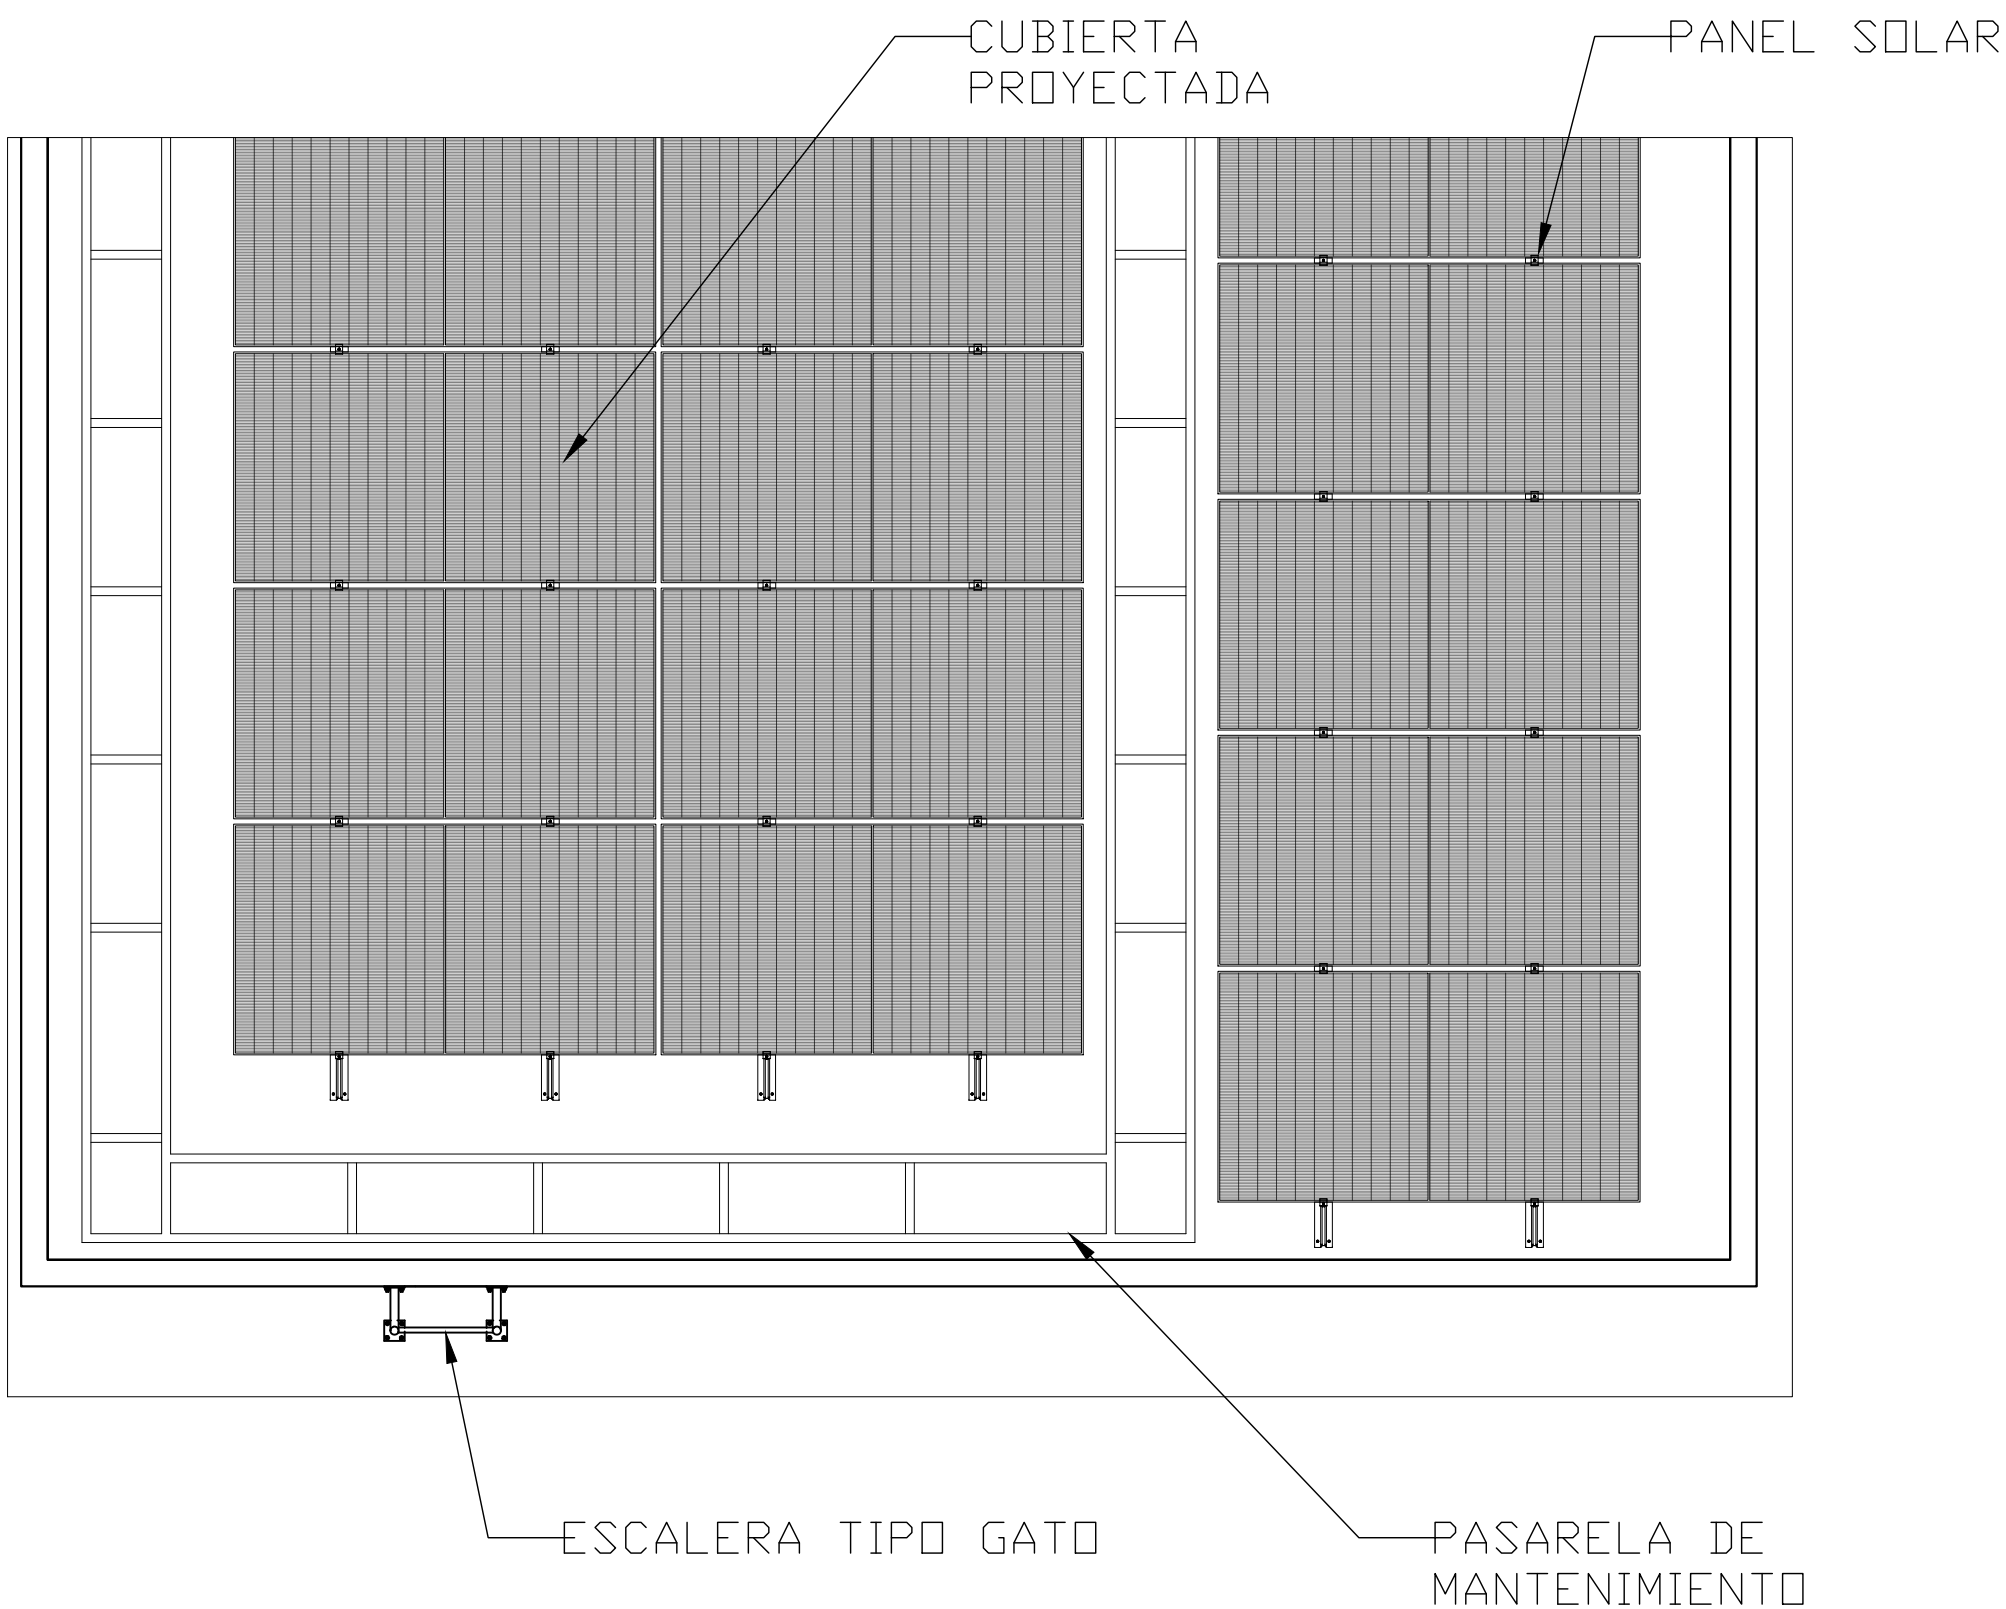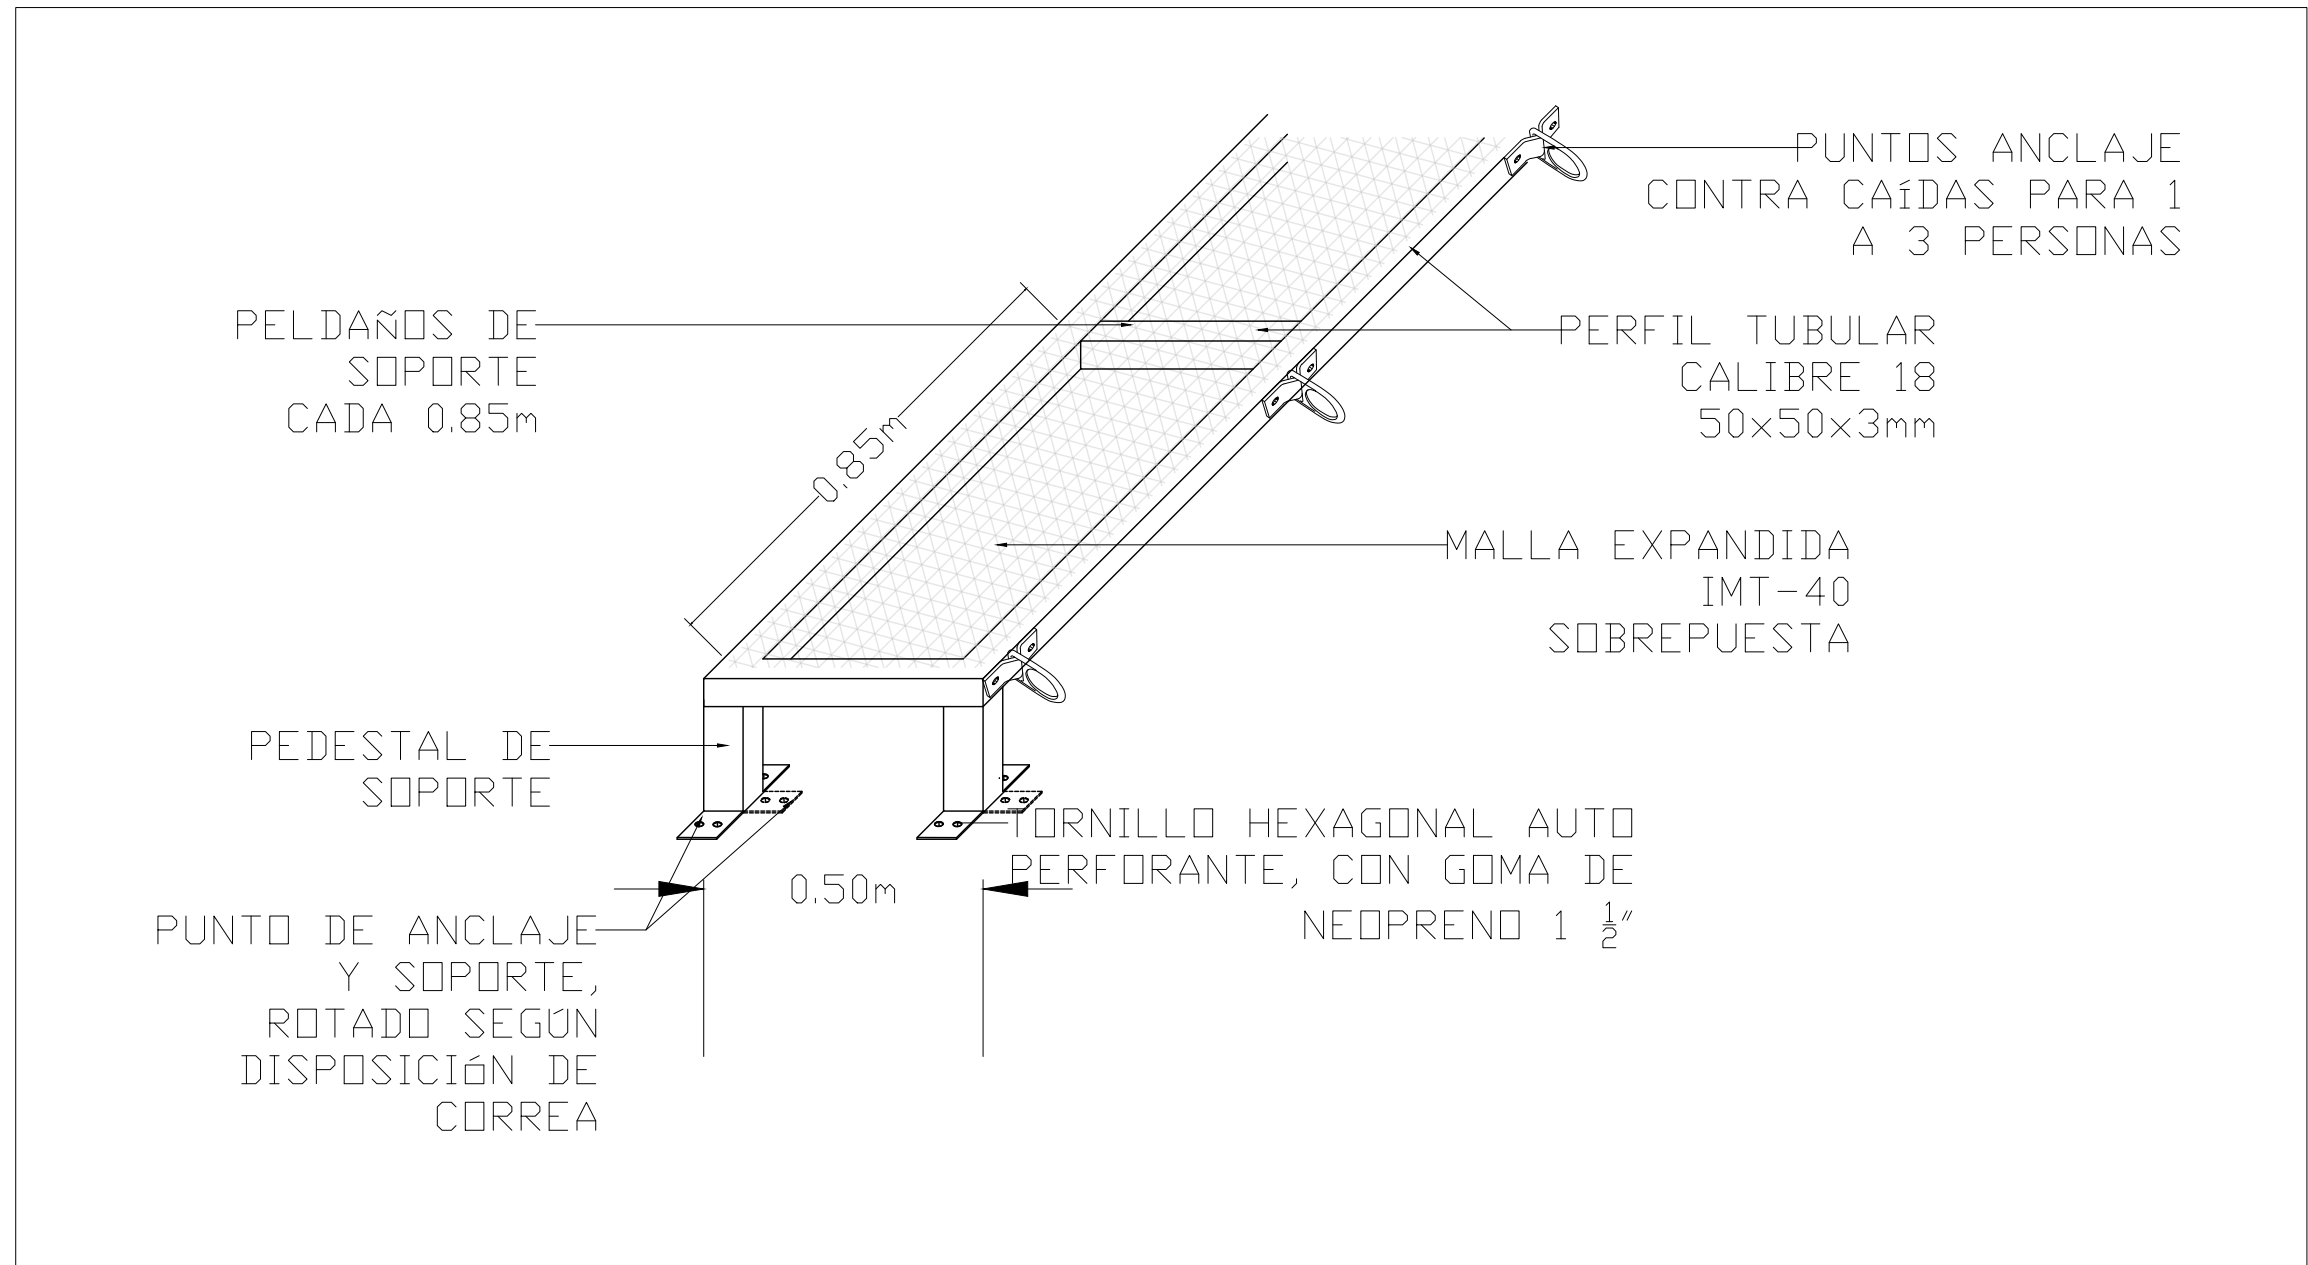


5 DETALLE PUESTA TIERRA

Escala: 1:___

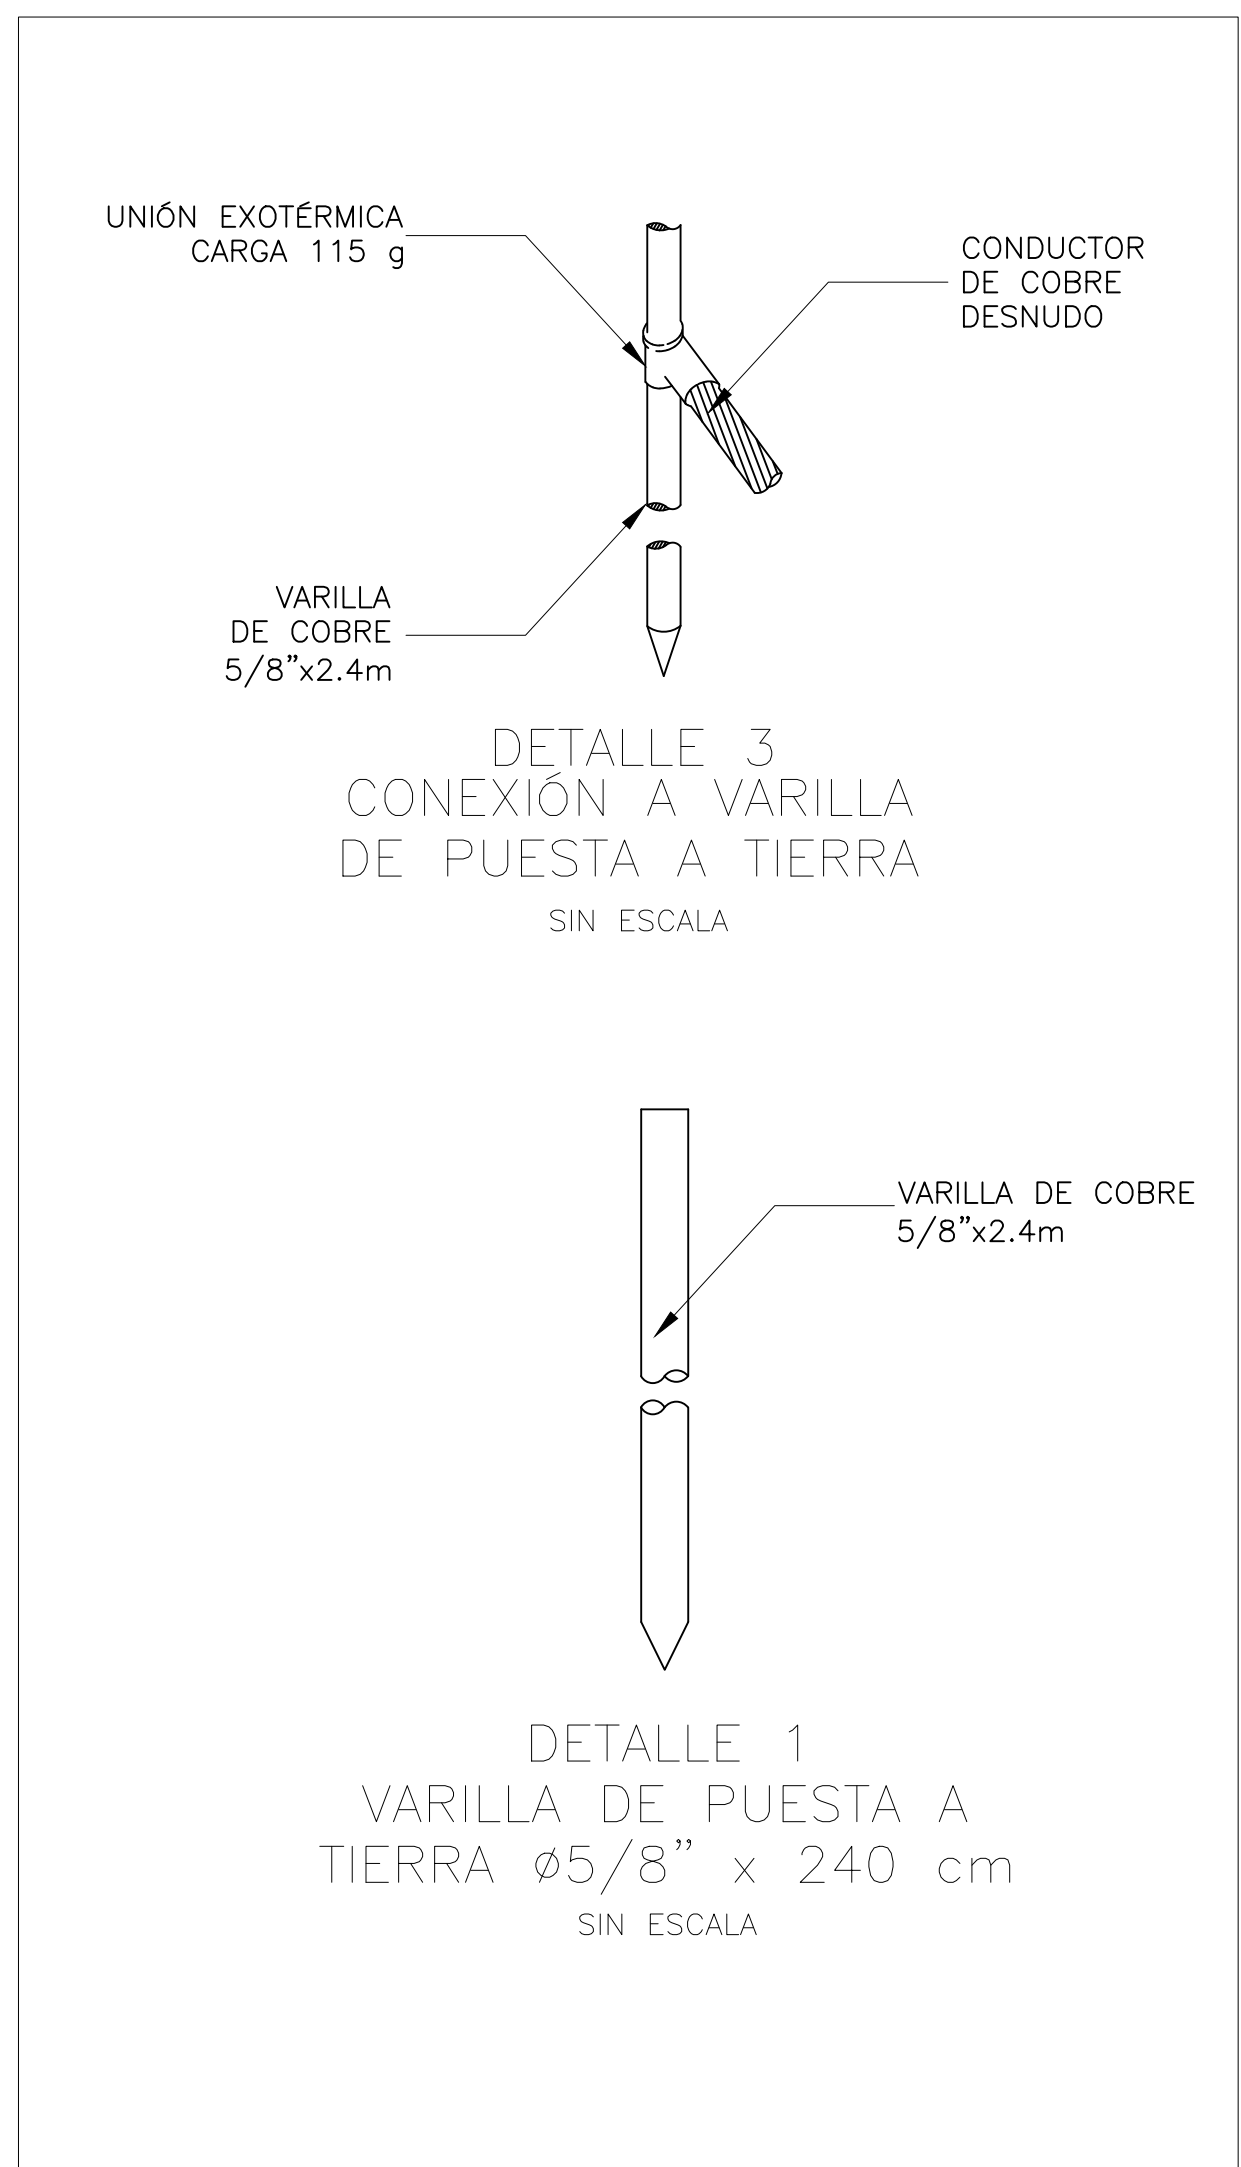

EQUIPO TÉCNICO

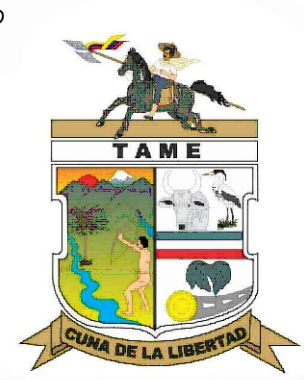

FIRMA RESPONSABLE:

SAMUEL ANDRÉS SARMIENTO HURTADO
MAT. PROF.: A3520203-1116806932
ARQUITECTO

NOMBRE DEL PROYECTO:

IMPLEMENTACIÓN DE SISTEMAS DE
ENERGÍA FOTOVOLTAICA EN
INSTITUCIONES EDUCATIVAS DEL
MUNICIPIO DE TAME, DEPARTAMENTO
DE ARAUCA.

LOCALIZACIÓN:



NOTAS

FECHA

NOTAS:

- NO TOMAR MEDIDAS SOBRE EL PLANO

CONTIENE

- DETALLES DE MÓDULO FV
- DETALLES DE SOPORTE DE FIJACIÓN
- DETALLE ESCALERA TIPO GATO
- DETALLES DE PASARELA DE MANTENIMIENTO
- DETALLE PUESTA TIERRA

FASE DEL PROYECTO:

ARCHIVO

10. I.E. ERNESTO RINCÓN DIUCÓN

PLANOS DE REFERENCIA

VERSIÓN

PLANO:

2025

DIBUJO:

ESCALA

INDICADA

FECHA

09/10/2025

PLANO N°:

DET ESTRC_005

PLANCHA N°:

05

DE:

05