

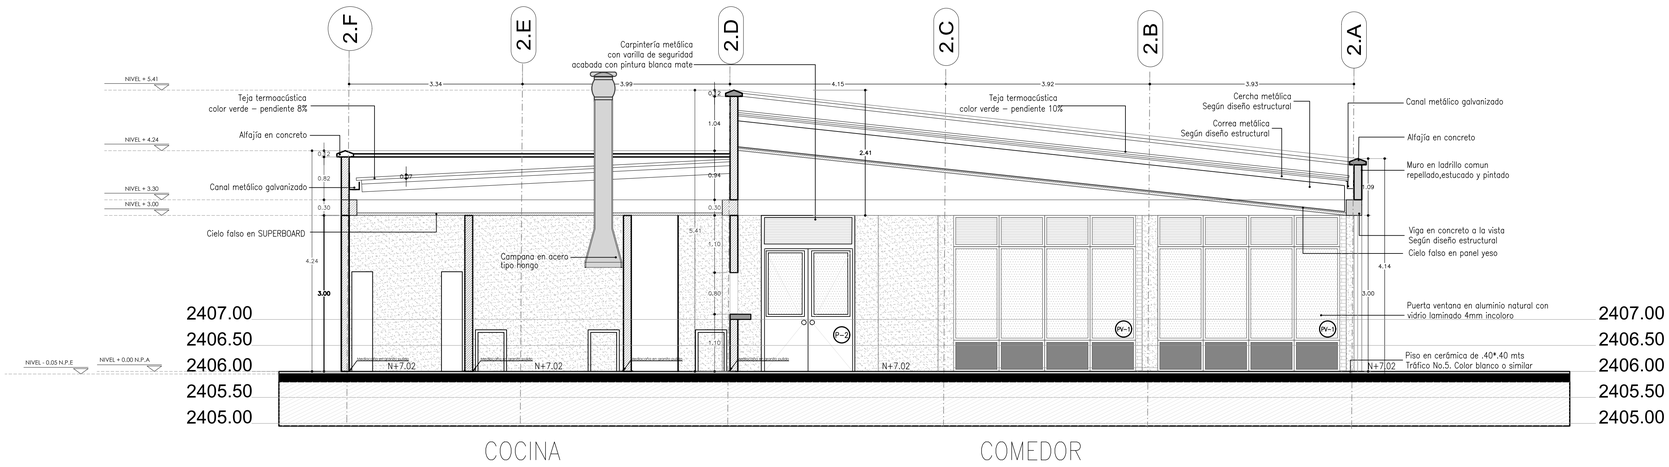


CORTE C-C

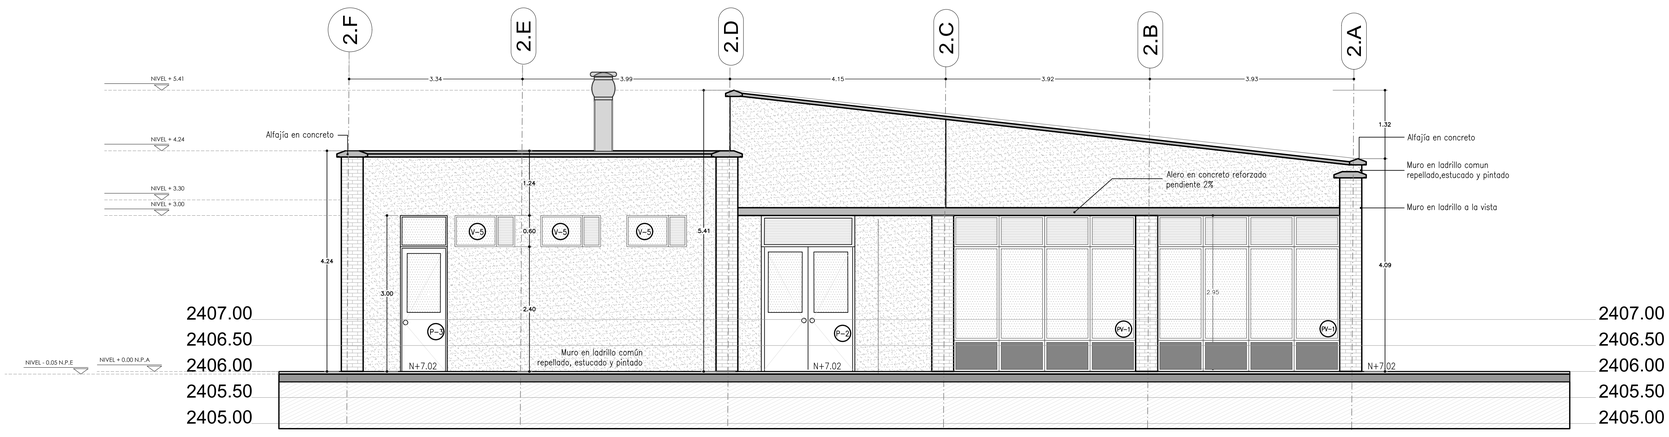

FACHADA PRINCIPAL - F1

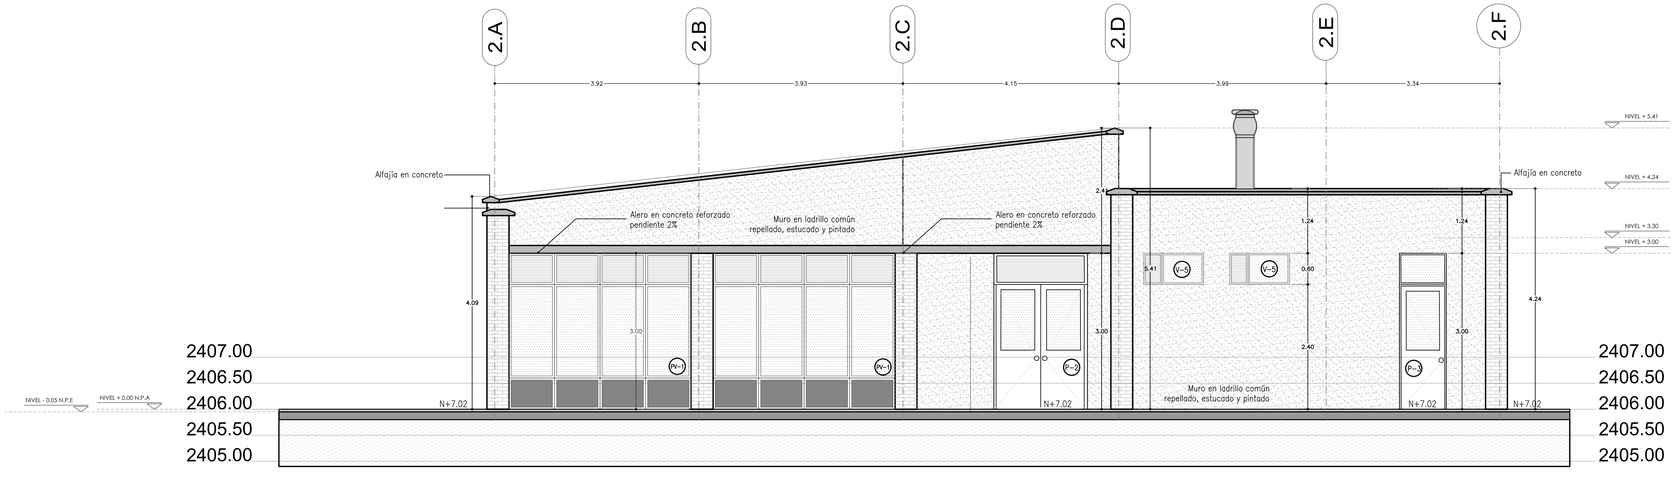

FACHADA POSTERIOR - F3

PROPIETARIO

MUNICIPIO DE TOTORÓ.
DEPARTAMENTO DEL CAUCA

PROYECTO

CONSTRUCCIÓN DE INFRAESTRUCTURA EDUCATIVA

INSTITUCION EDUCATIVA JEBALÁ
MUNICIPIO DE TOTORÓ.
DEPARTAMENTO DEL CAUCA

DIRECCIÓN

VEREDA JEBALÁ
MUNICIPIO DE TOTORÓ
DEPARTAMENTO DEL CAUCA

ARQUITECTURA

ARQ. CAROLINA POLO GARZÓN
MAT. A45652013 - 1144040910

TOPOGRAFÍA

FECHA

ABRIL 2018

CONTIENE


CONSTRUCCIÓN DE INFRAESTRUCTURA EDUCATIVA
INSTITUCION EDUCATIVA JEBALÁ

CORTES Y FACHADAS RESTAURANTE

ESCALA

1:50

LOCALIZACION

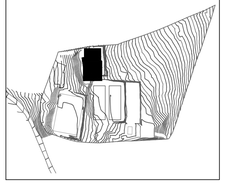

PLANO No.

A-08
ARQ.

PLANO No. **08**

DE. 17