

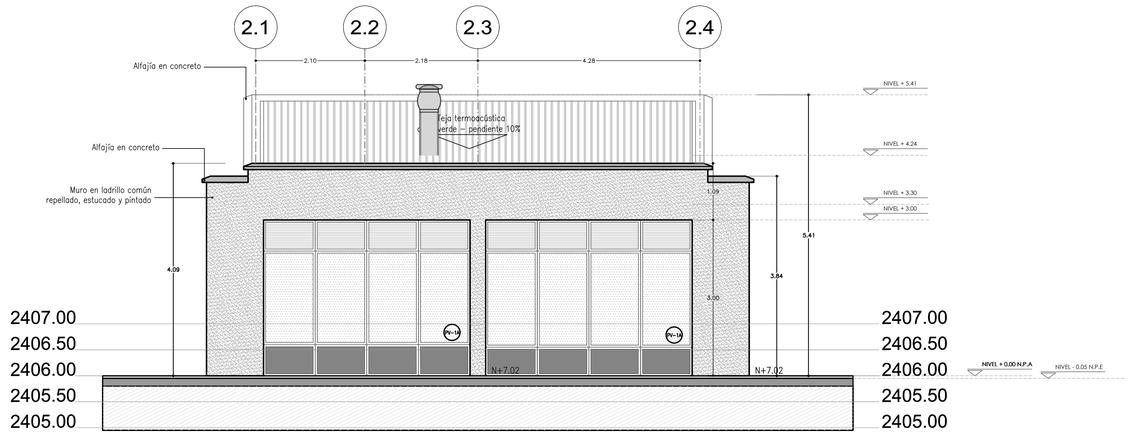




FACHADA LATERAL DERECHA - F2

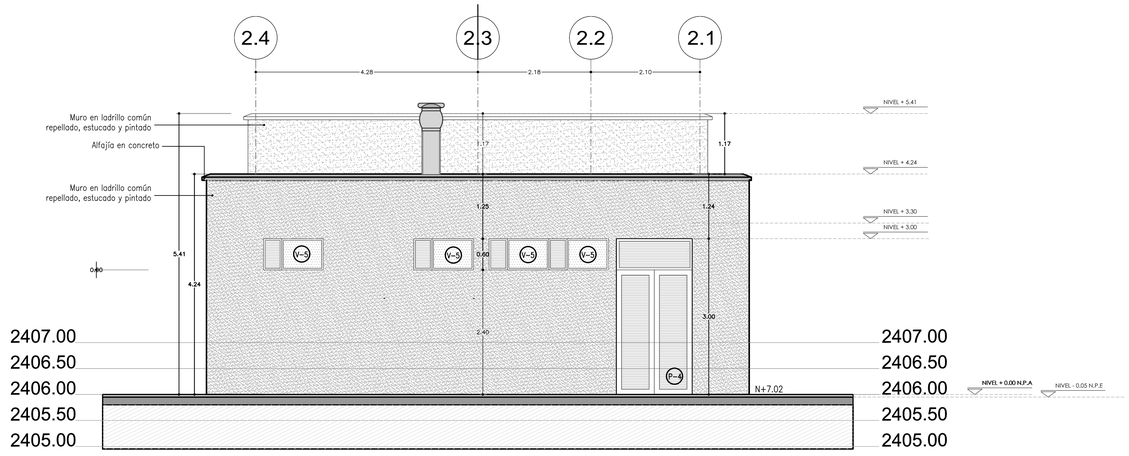


FACHADA LATERAL IZQUIERDA - F4

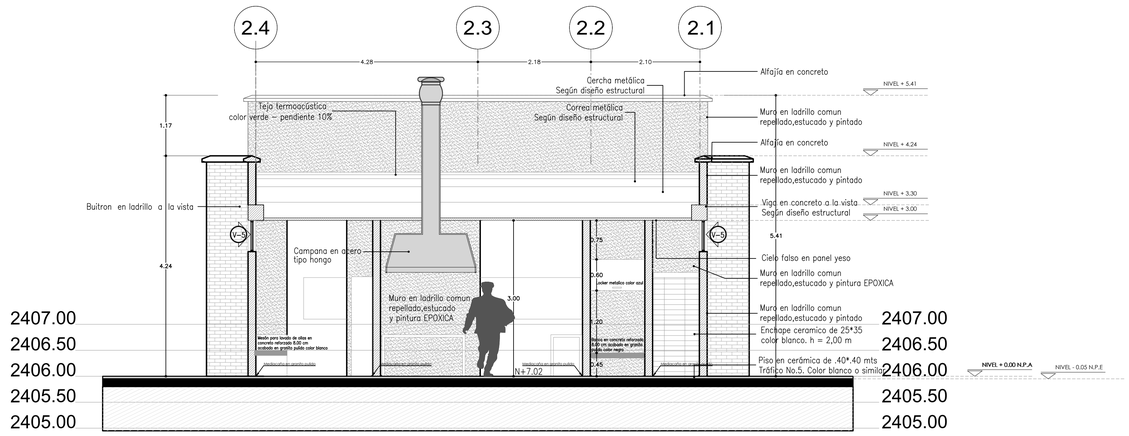


CORTE E-E

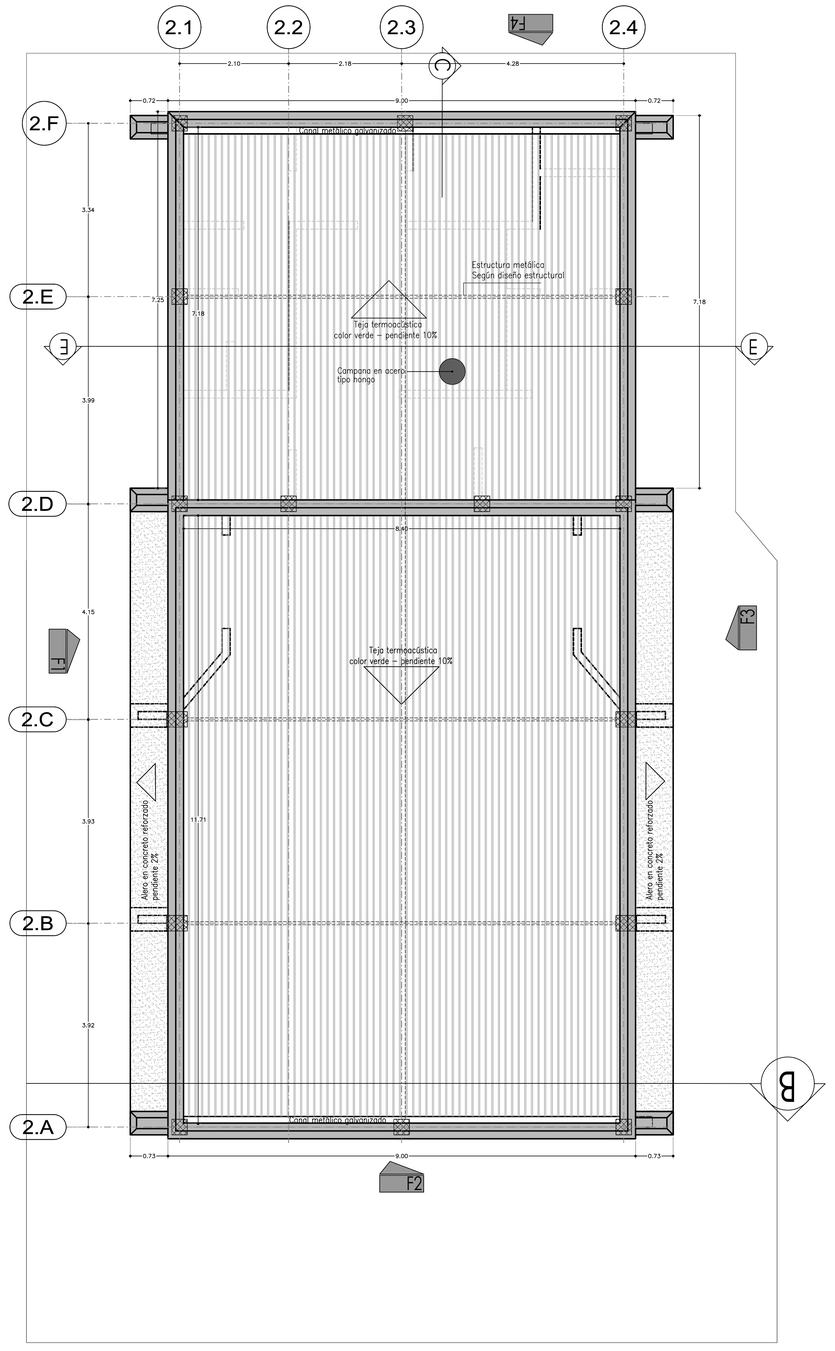


PLANTA DE CUBIERTAS

PROPIETARIO

MUNICIPIO DE TOTORÓ.
DEPARTAMENTO DEL CAUCA

PROYECTO

**CONSTRUCCIÓN DE INFRAESTRUCTURA EDUCATIVA**

INSTITUCION EDUCATIVA JEBALÁ
MUNICIPIO DE TOTORÓ.
DEPARTAMENTO DEL CAUCA

DIRECCIÓN

VEREDA JEBALÁ
MUNICIPIO DE TOTORÓ
DEPARTAMENTO DEL CAUCA

ARQUITECTURA

ARQ. CAROLINA POLO GARZÓN
MAT. A45652013 - 1144040910

TOPOGRAFÍA

FECHA

ABRIL 2018

CONTIENE


**CONSTRUCCIÓN DE INFRAESTRUCTURA EDUCATIVA**
INSTITUCION EDUCATIVA JEBALÁ

PLANTA CUBIERTAS
CORTES Y FACHADAS
RESTAURANTE

ESCALA

1:50

LOCALIZACION

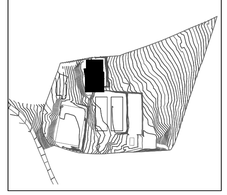

PLANO No.

A-09
ARQ.

PLANO No.

09

DE.

17