
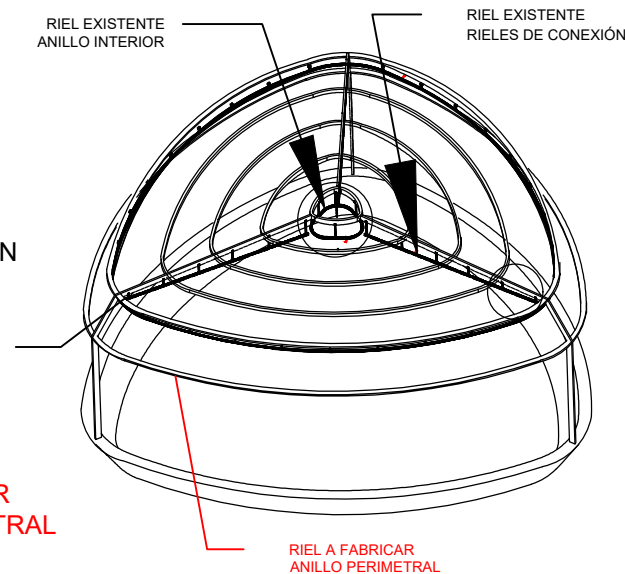
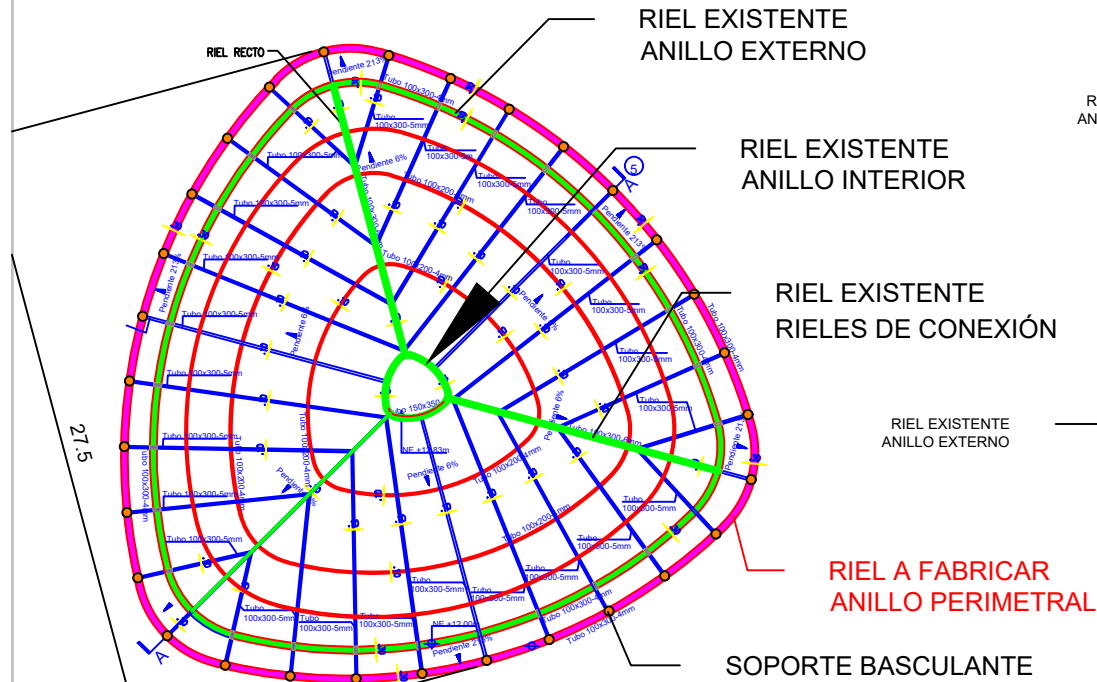


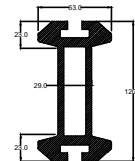


SIMULACION MONTAJE RIEL

SOPORTE FIJACION  
RIEL A ESTRUCTURA

RIEL EN ALUMINIO

CARRO DE  
DESPLAZAMIENTO

PERFIL RIEL DE ALUMINIO

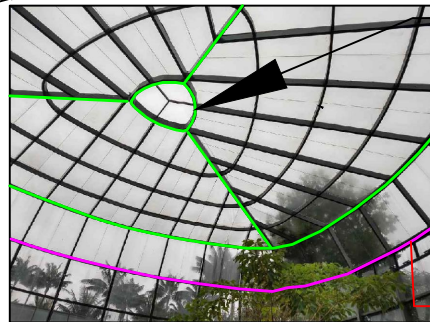


RIEL EXISTENTE

RIEL A FABRICAR  
ANILLO PERIMETRAL

- SOPORTE BASCULANTE PARA RIEL
- RIEL ROR-1006 EXISTENTE
- RIEL ROR-1006 A FABRICAR ANILLO PERIMETRAL


- 30 SOPORTES BASCULANTES PARA SUJECIÓN DEL RIEL

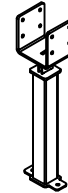

- 90 METROS DE RIEL ROR-1006



- 15 UNIONES PARA RIEL ROR-1006

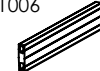

- 60 TORNILLOS TIPO T M12



- 2 TOPES PARA RIEL ROR-1006



- 3 CARRO YAA-004 L



NOMBRE DE PIEZA: LINEA DE VIDA EN RIEL  
DOMO BOSQUE SECO - J. BOTANICO

CLIENTE: JARDIN BOTANICO

CATEGORIA: ENSAMBLE

CANTIDAD: 1

PESO: N/A

TOLERANCIA LINEAL:  $\pm 0.2$

TOLERANCIA ANGULAR:  $\pm 1^\circ$

PROCESO:

COTIZACIÓN

MATERIAL: N/A

ACABADO: N/A

T. TERMICO: N/A

INT: X

EXT:

MEDIDAS EN MILIMETROS

ISO A

FORMATO  
A4



ESCALA: 1:100

HOJA: 1 DE 1

PROYECTO:

LINEA DE VIDA DOMO BOSQUE SECO

VENDEDOR: LADY RODRIGUEZ

CONSECUTIVO DEL PROYECTO: DC741.1.1

FECHA DE CREACIÓN: 19/02/2026

DIBUJADO POR:

PABLO LOPEZ

REVISADO POR:

ERWIN QUIROGA

APROBADO POR:

WILSON UMAÑA

VERSIÓN: 1

MODIFICACIÓN

| 1       |       |             |
|---------|-------|-------------|
| VERSIÓN | FECHA | OBSERVACIÓN |

FIRMA DEL DIBUJANTE:

FIRMA DE REVISADO:

FIRMA DE APROBACIÓN: