


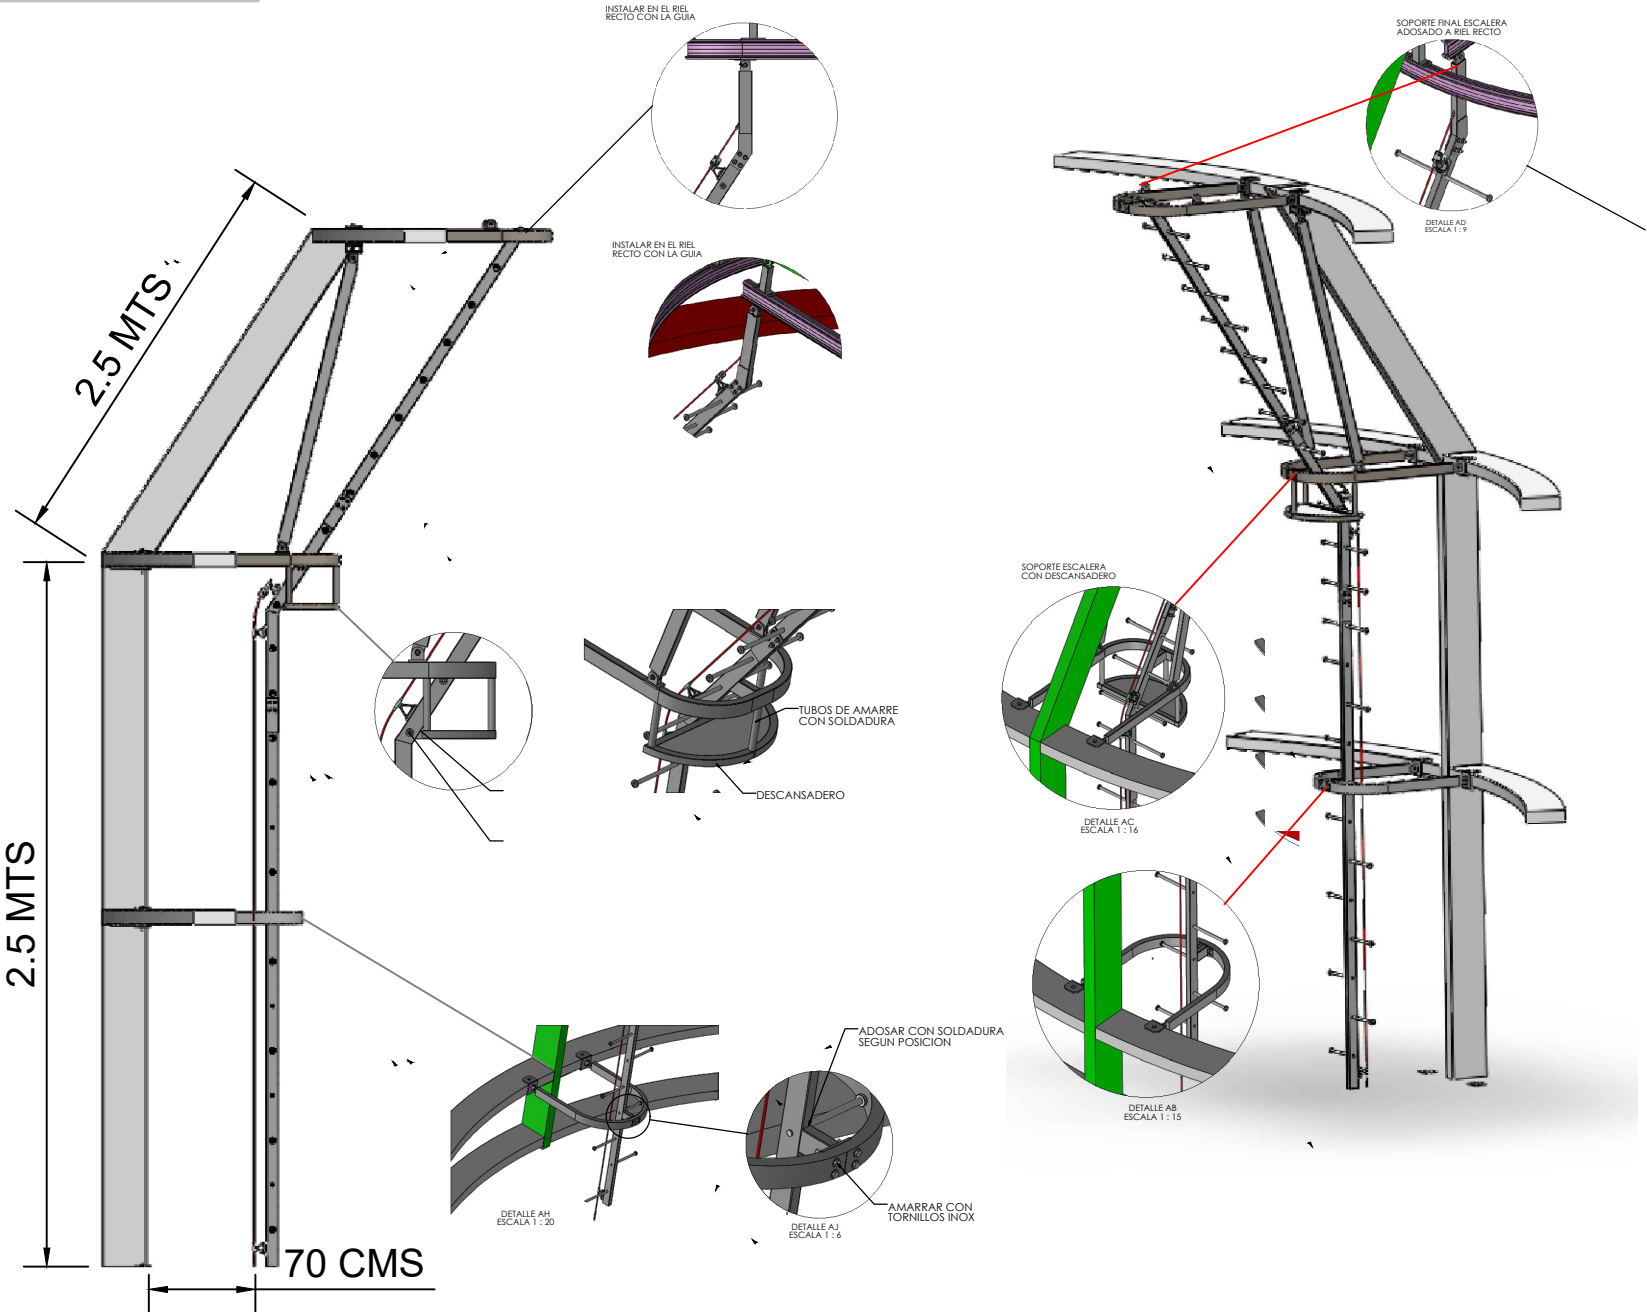

ELEMENTOS PARA INSTALACION DE LINEA

- 6 METROS LINEALES DE ESCALERA TIPO ESPINA DE PESCADO
- 2 SOPORTES DE FIJACION A DOMO TIPO U
- 10 SOPORTES DE FIJACION A DOMO TIPO U CON DESCANSO
- 2 PUNTOS DE ANCLAJE FINAL P-1003T
- 6 PUNTOS DE ANCLAJE INTERMEDIO P-1005T
- 1 TENSOR MARCA ORBIT
- 1 ABSORBEDOR SP-44 MARCA ORBIT
- 1 CARRO GUIA LINEA VERTICAL
- 1 PLACA DE IDENTIFICACION MARCA ORBIT
- 6 METROS DE CABLE EN ACRO INOX DE Ø 5/16"

VERSIÓN: 1		
MODIFICACIÓN		
1		
VERSIÓN	FECHA	OBSERVACIÓN

 NOMBRE DE PIEZA: ESCALERA DE PESCADO EXTERNA DOMO CEPAC J. BOTANICO CLIENTE: JARDIN BOTANICO	CATEGORIA: ENSAMBLE	PROCESO:	INT: X	EXT:	MEDIDAS EN MILIMETROS	PROYECTO: ESCALERA INTERNA DOMO CEPAC	DIBUJADO POR: PABLO LOPEZ	FIRMA DEL DIBUJANTE:
	CANTIDAD: 1	COTIZACIÓN			 FORMATO A4	VENDEDOR: LADY RODRIGUEZ	REVISADO POR: ERWIN QUIROGA	FIRMA DE REVISADO:
	PESO: N/A	MATERIAL: N/A				CONSECUTIVO DEL PROYECTO: DC741.3.3	APROBADO POR: WILSON UMAÑA	FIRMA DE APROBACIÓN:
	TOLERANCIA LINEAL : ± 0.2	ACABADO: N/A				ESCALA: 1:100		
	TOLERANCIA ANGULAR: ± 1°	T. TERMICO: N/A				HOJA: 1 DE 3	FECHA DE CREACIÓN: 19/02/2026	