

2 Rampas y plataforma de descanso de 10.77 m2

AREA A INTERVENIR: 18.50 m2

Esta área sólo contempla la intervención de los espacios de adaptación de la circulación de movilidad reducida y no los espacios y puntos adicionales circundantes del lugar.


CONCEPTO PATRIMONIAL :

La adecuación del itinerario se desarrolla hacia el interior del espacio de acceso sin alterar el valor estético asociado al acceso al bloque AB sobre la Calle 13, especialmente en aspectos como alteración de la proporción del vano principal y la materialidad de la construcción. En el espacio interior las rampas propuestas no afectan el acabado de piso (granito original de la edificación), al ser superpuestas su fijación se hará en superficies puntuales para reducir el impacto sobre las circulaciones en la edificación patrimonial.




1 LOCALIZACIÓN EN SEDE

ESCALA 1:2000

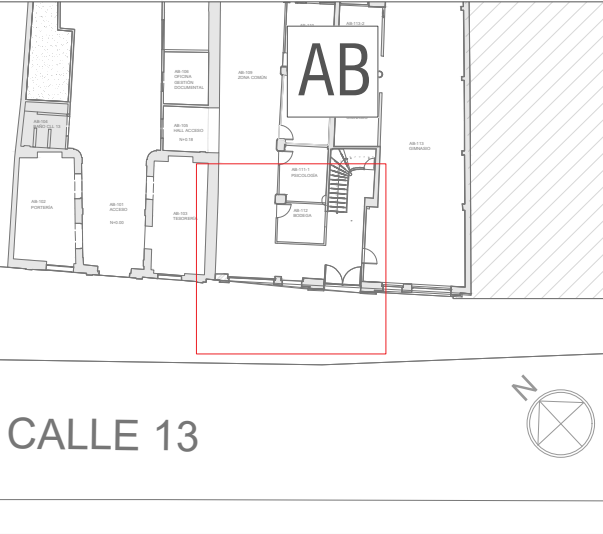

2 LOCALIZACIÓN EN EDIFICIO

ESCALA 1:500

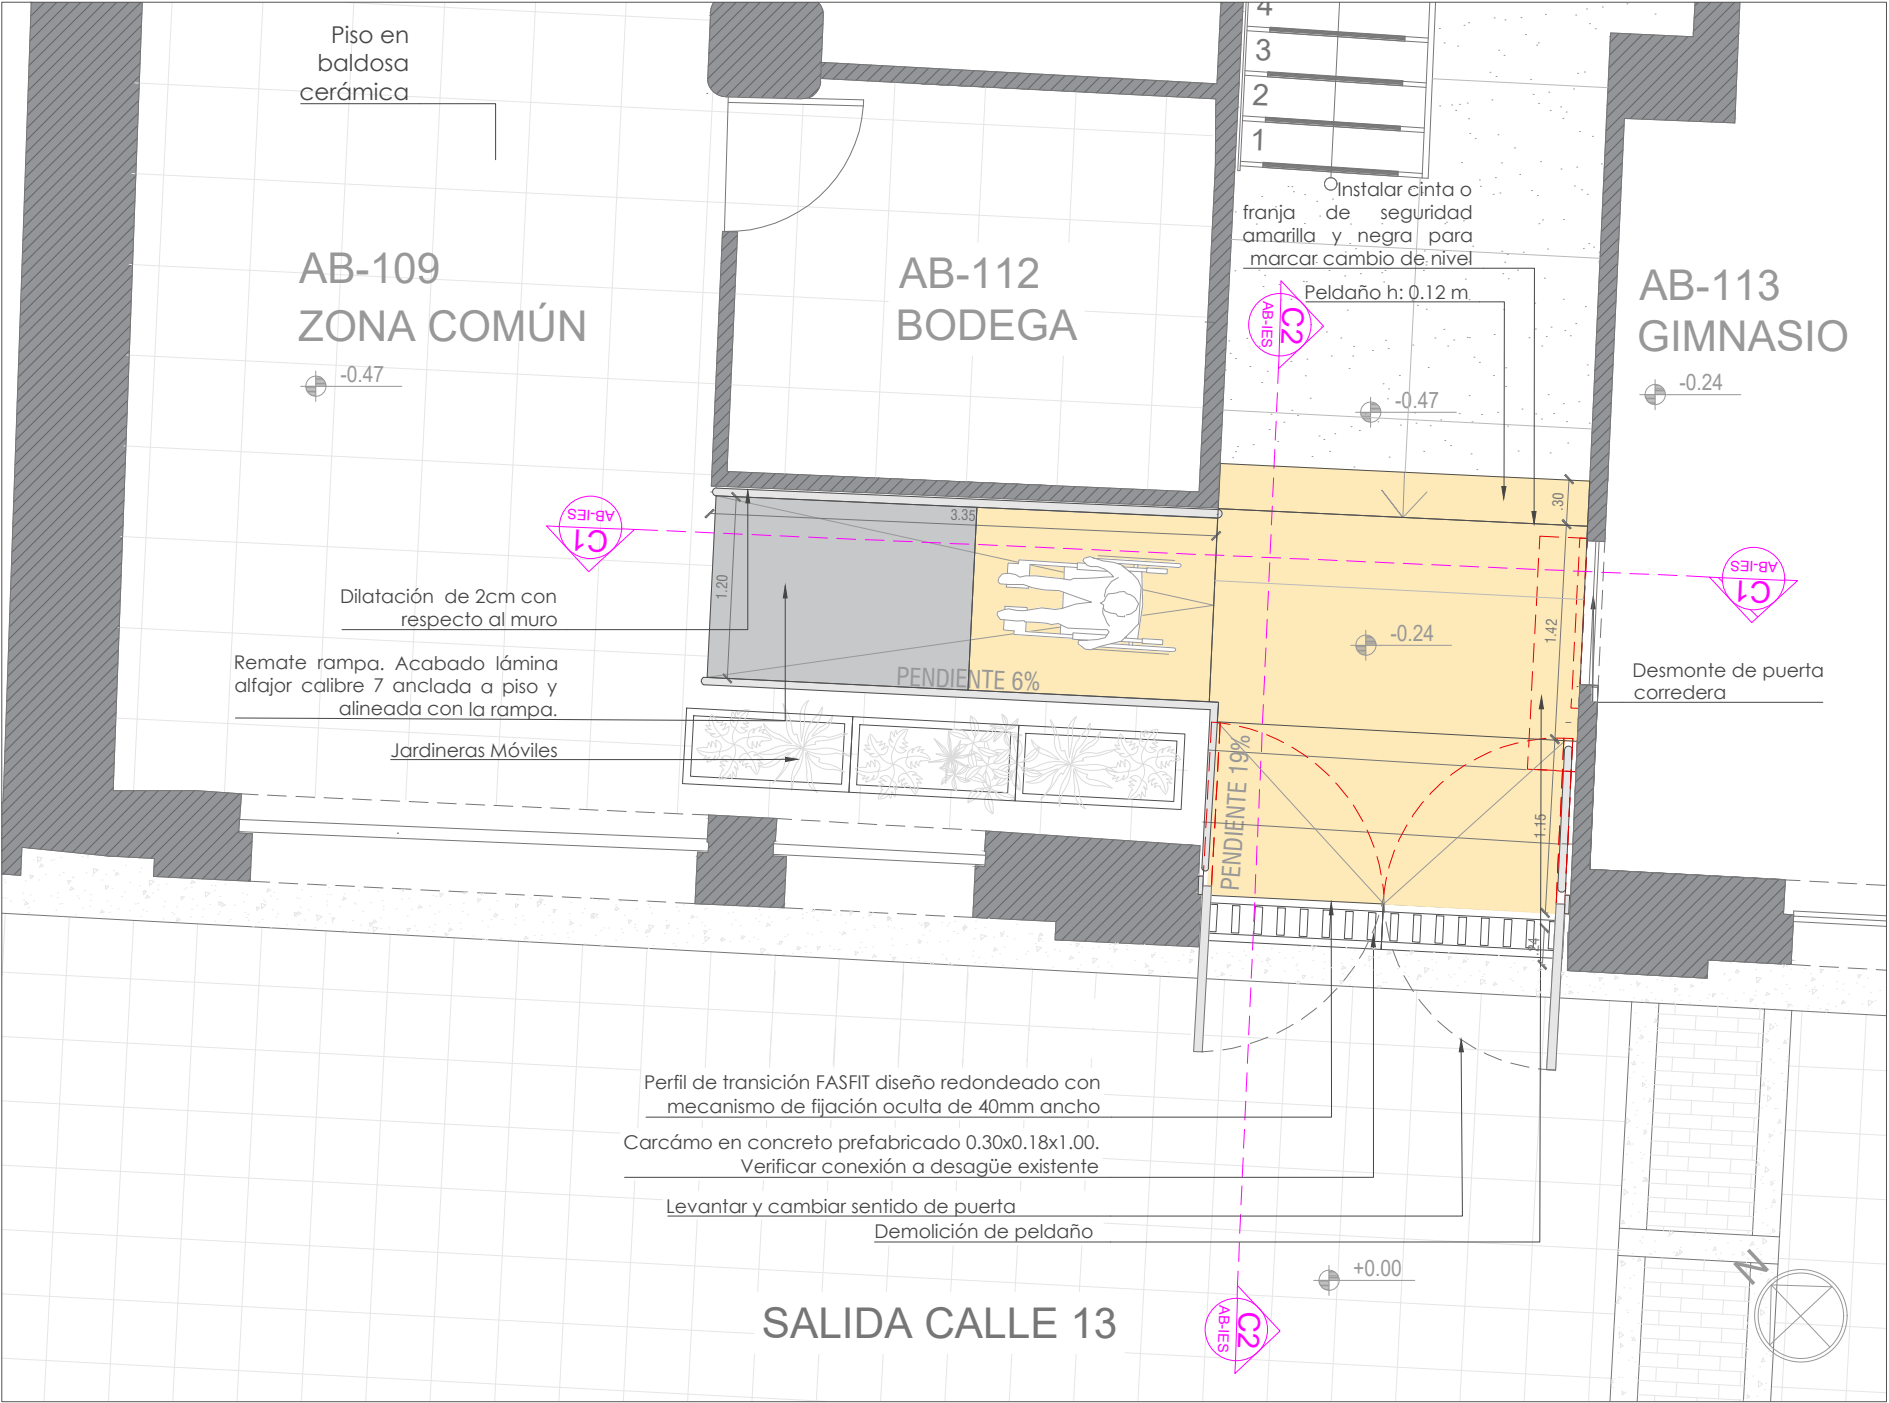

3 PLANTA ARQUITECTÓNICA PROPUESTA

ESCALA 1:50

CONVENCIONES:

GENERALES



INDICADOR DE NORTE



INDICADOR DE CORTE



INDICADOR DE DETALLE



INDICADOR PRESENTACIÓN PLANO

ESPECÍFICAS



INDICADOR DE DEMOLICIONES / DESMONTES



INDICADOR DE PUNTO DE CONFLICTO



INDICADOR DE NIVEL EN PLANTA



INDICADOR DE NIVEL EN CORTE

PROYECTO:

MOVILIDAD REDUCIDA

SEDE:

ESCUELA TECNOLÓGICA INSTITUTO TÉCNICO CENTRAL

CONTIENE:

SOLUCIÓN CONFLICTO
RAMPA BLOQUE AB

FECHA:

11/05/2023

ESCALA:

INDICADA

DIBUJO:

ARCHIVO:

ITC_PLANTAS_COMPILADO_SOLUCIONES.dwg

CONTRATISTA:

ARQ. DAVID DIAZ RIVERA
Contratista

DIRECTOR DE DISEÑO :

ARQ. ANDRES DELGADO
Director de Diseño

SELLO:

REVISIÓN:

05

PLANO:

1

DE:

18

PLANO N°:

AB-IES-001
IED-001


2 Rampas y plataforma de descanso de 10.77 m2

AREA A INTERVENIR: 18.50 m2


Esta área sólo contempla la intervención de los espacios de adaptación de la circulación de movilidad reducida y no los espacios y puntos adicionales circundantes del lugar.

CONCEPTO PATRIMONIAL :


La adecuación del itinerario se desarrolla hacia el interior del espacio de acceso sin alterar el valor estético asociado al acceso al bloque AB sobre la Calle 13, especialmente en aspectos como alteración de la proporción del vano principal y la materialidad de la construcción. En el espacio interior las rampas propuestas no afectan el acabado de piso (granito original de la edificación), al ser superpuestas su fijación se hará en superficies puntuales para reducir el impacto sobre las circulaciones en la edificación patrimonial.

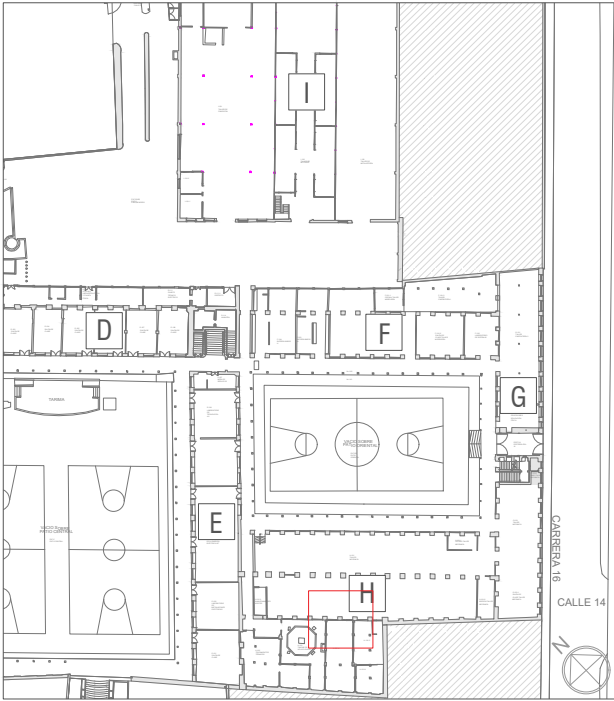


1 LOCALIZACIÓN EN SEDE
ESCALA 1:2000

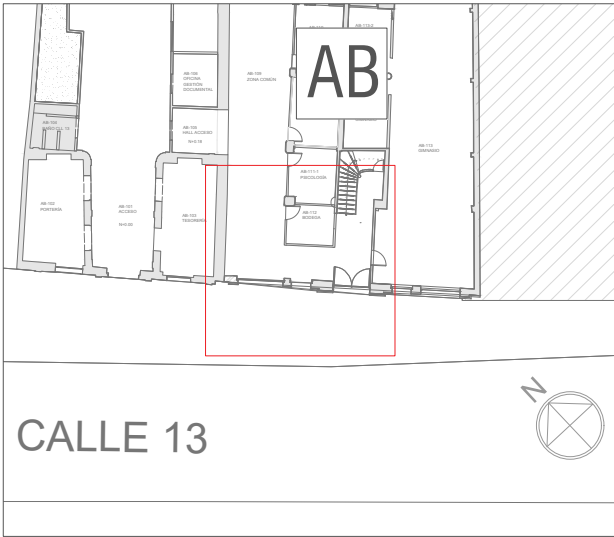


2 LOCALIZACIÓN EN EDIFICIO
ESCALA 1:500

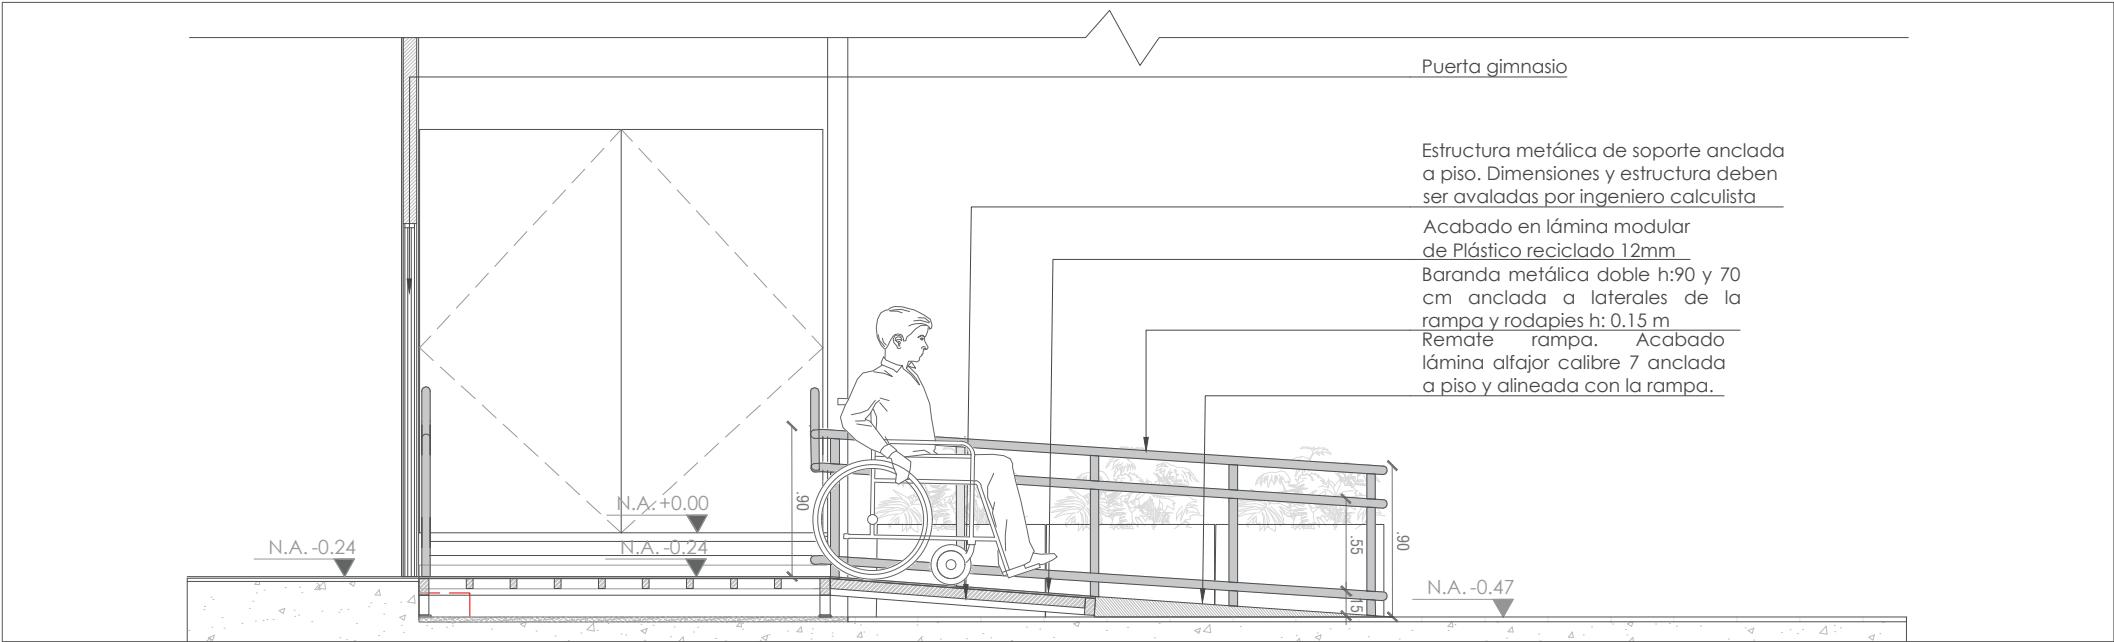

3 CORTE C1 AB-IED - 001
ESCALA 1:45

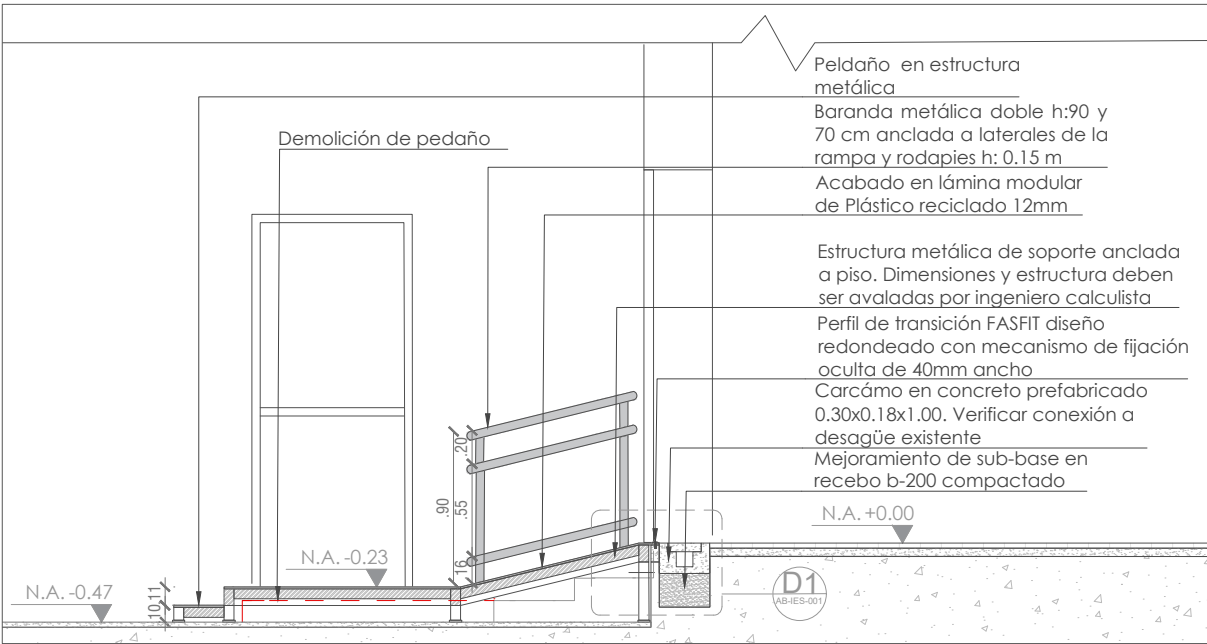

4 CORTE C2 AB-IED - 001
ESCALA 1:45

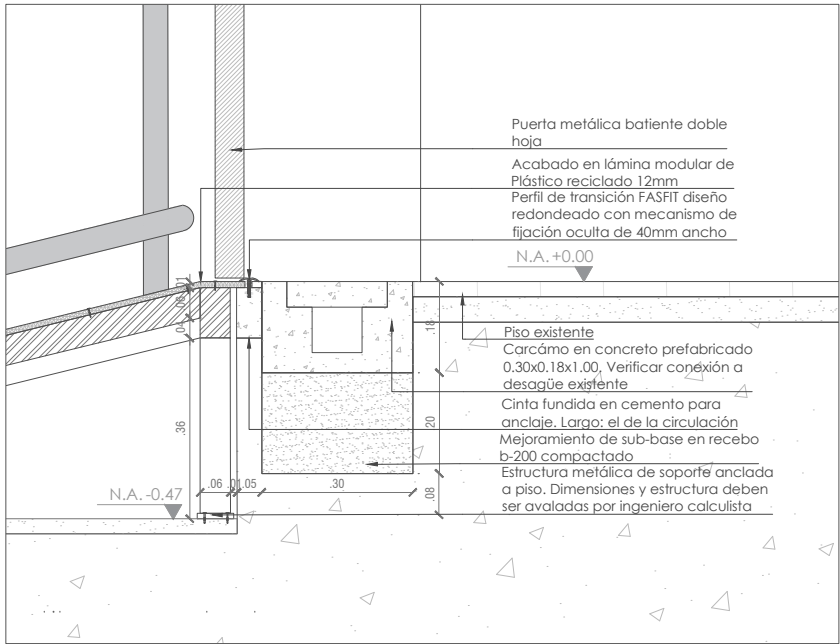

5 DETALLE D1 AB-IED - 001
ESCALA 1:15

CONVENCIONES:

GENERALES



INDICADOR DE NORTE



INDICADOR DE CORTE



INDICADOR DE DETALLE



INDICADOR PRESENTACIÓN PLANO

ESPECÍFICAS



INDICADOR DE DEMOLICIONES / DESMONTES



INDICADOR DE PUNTO DE CONFLICTO



INDICADOR DE NIVEL EN PLANTA



INDICADOR DE NIVEL EN CORTE

PROYECTO:

MOVILIDAD REDUCIDA

SEDE:

ESCUELA TECNOLÓGICA INSTITUTO TÉCNICO CENTRAL

CONTIENE:

SOLUCIÓN CONFLICTO

RAMPA BLOQUE AB

FECHA:

11/05/2023

ESCALA:

INDICADA

DIBUJO:

ARCHIVO:

ITC_PLANTAS_COMPILADO_SOLUCIONES.dwg

CONTRATISTA:

ARQ. DAVID DIAZ RIVERA
Contratista

DIRECTOR DE DISEÑO :

ARQ. ANDRES DELGADO
Director de Diseño

SELLO:

REVISIÓN:

05

PLANO:

2

DE:

18

PLANO N°:

AB-IES-001
IED-001


1 Rampa de 5.19 m2

AREA A INTERVENIR: 7.50 m2

Esta área sólo contempla la intervención de los espacios de adaptación de la circulación de movilidad reducida y no los espacios y puntos adicionales circundantes del lugar.


CONCEPTO PATRIMONIAL :

El acceso al espacio de mansarda en el Bloque C, se hará a través de una rampa en sentido paralelo a la fachada y bordeando el sistema de cubrimiento metálico propio del lugar. La intervención no altera la imagen externa de este espacio que hace parte de los valores patrimoniales propios de la construcción.

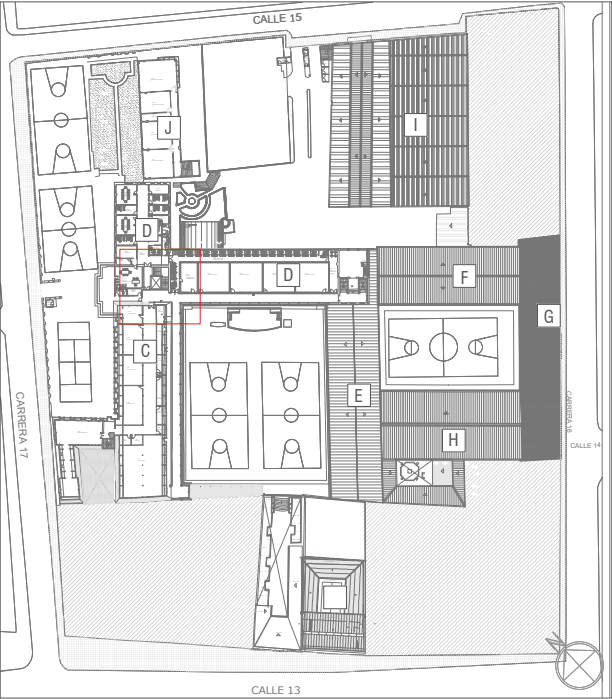


1 LOCALIZACIÓN EN SEDE

ESCALA 1:2000

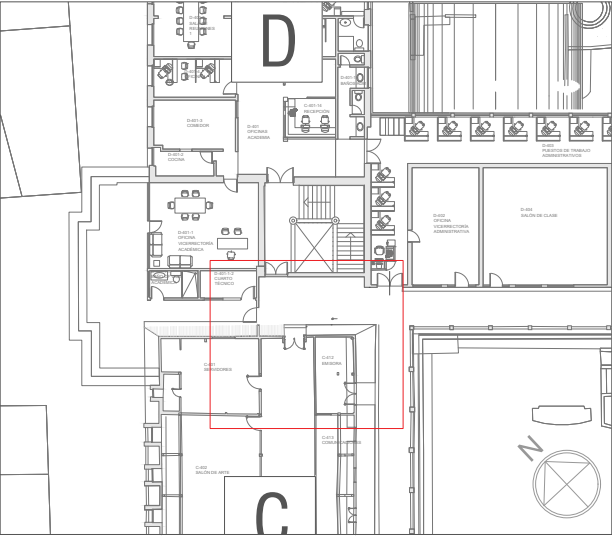

2 LOCALIZACIÓN EN EDIFICIO

ESCALA 1:500

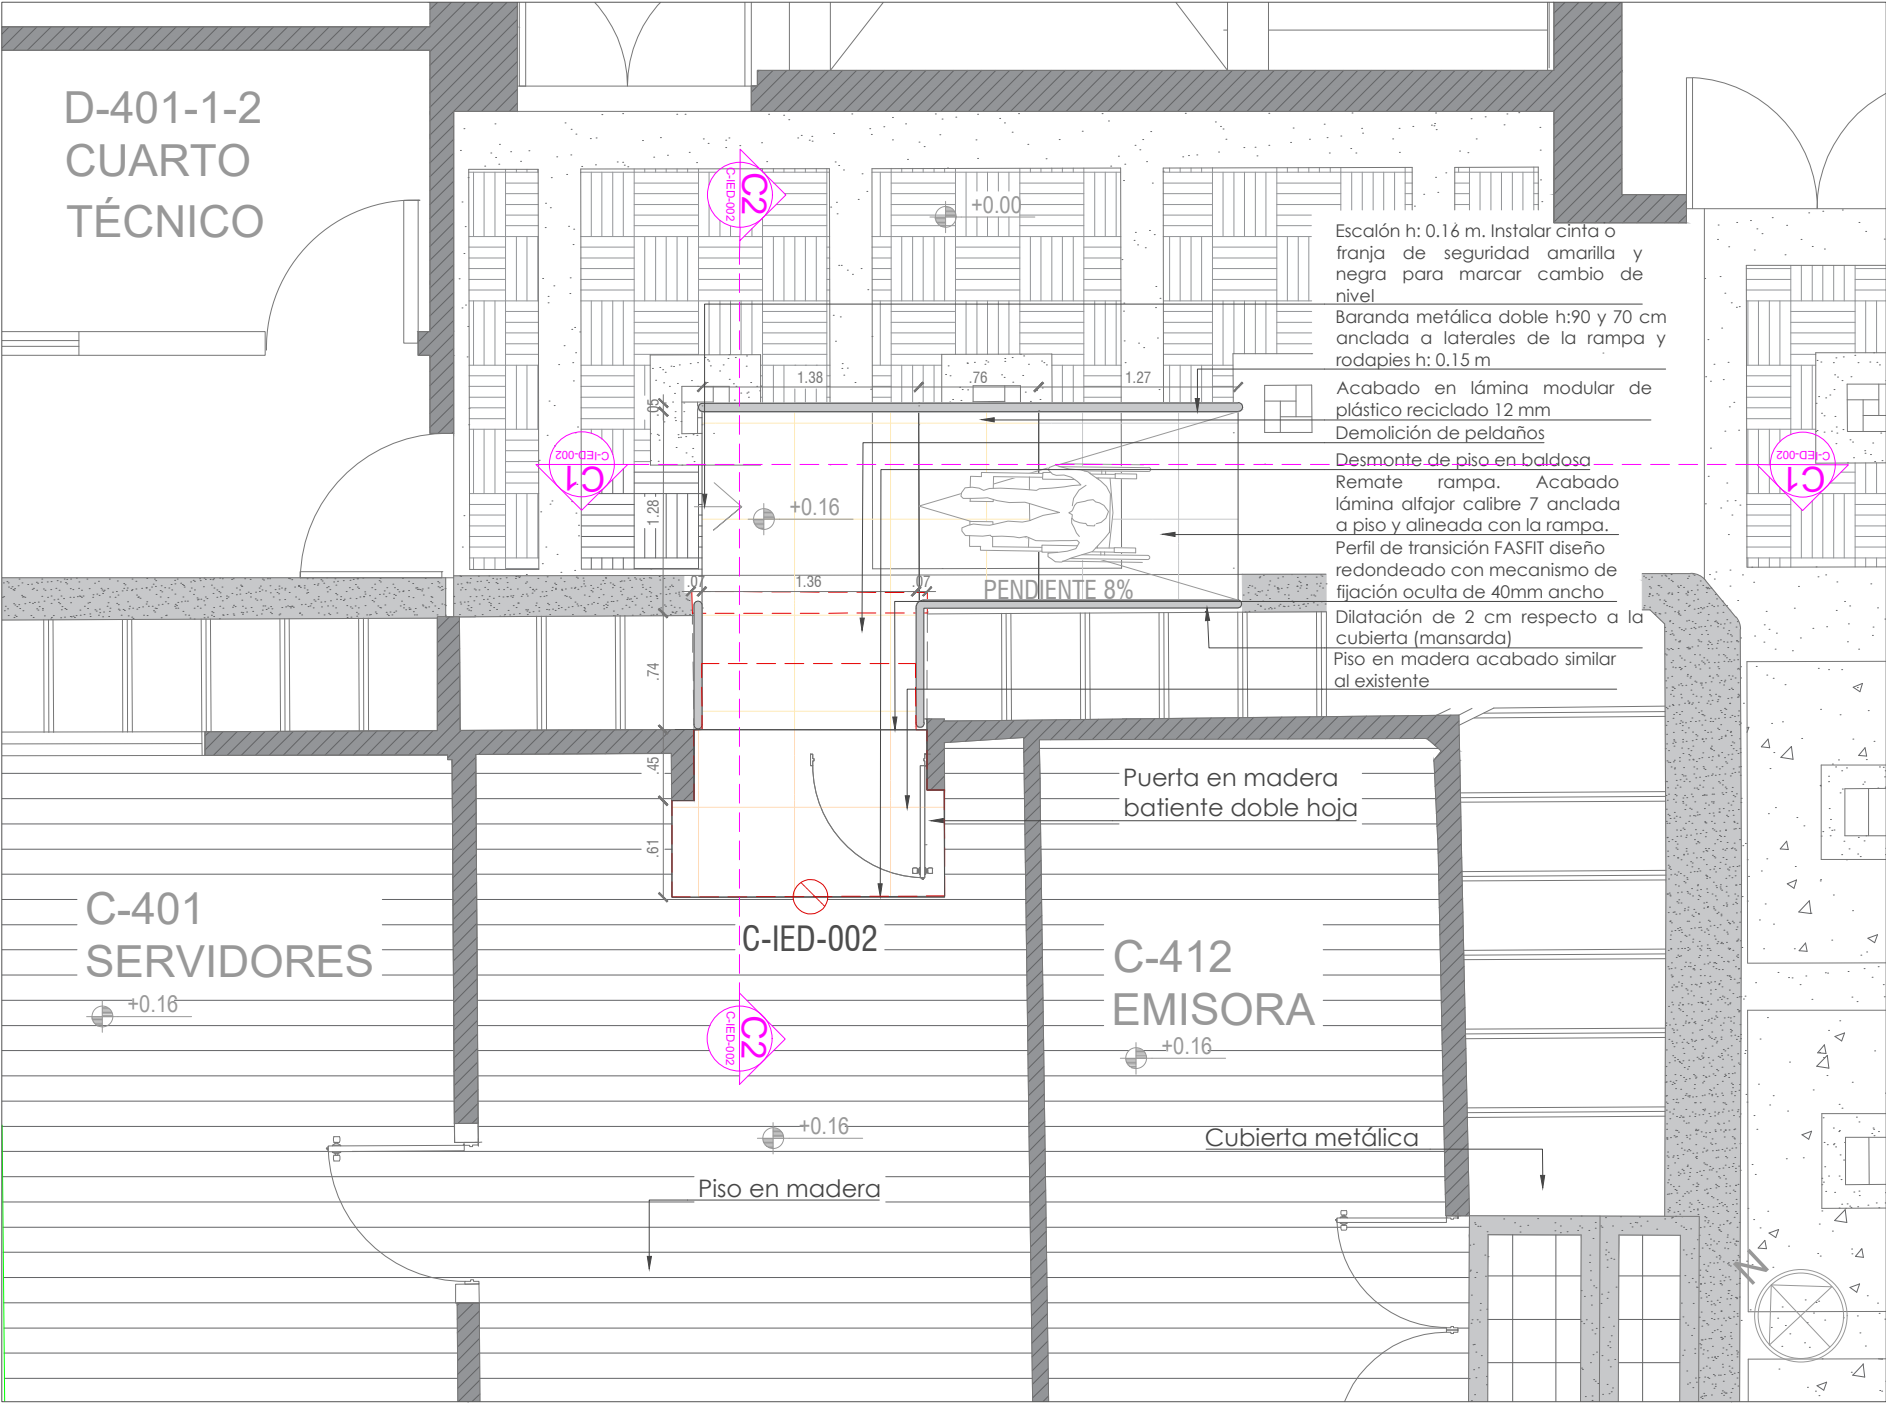

3 PLANTA ARQUITECTÓNICA PROPUESTA

ESCALA 1:50

CONVENCIONES:

GENERALES



INDICADOR DE NORTE



INDICADOR DE CORTE



INDICADOR DE DETALLE



INDICADOR PRESENTACIÓN PLANO

ESPECÍFICAS



INDICADOR DE DEMOLICIONES / DESMONTES



INDICADOR DE PUNTO DE CONFLICTO



INDICADOR DE NIVEL EN PLANTA



INDICADOR DE NIVEL EN CORTE

PROYECTO:

MOVILIDAD REDUCIDA

SEDE:

ESCUELA TECNOLÓGICA INSTITUTO TÉCNICO CENTRAL

CONTIENE:

SOLUCIÓN CONFLICTO
RAMPA BLOQUE C

FECHA:

11/05/2023

ESCALA:

INDICADA

DIBUJO:

ARCHIVO:

ITC_PLANTAS_COMPILADO_SOLUCIONES.dwg

CONTRATISTA:

ARQ. DAVID DÍAZ RIVERA
Contratista

DIRECTOR DE DISEÑO :

ARQ. ANDRÉS DELGADO
Director de Diseño

SELLO:

REVISIÓN:

05

PLANO:

3

DE:

18

PLANO N°:

C-IED-002


1 Rampa de 5.19 m2

AREA A INTERVENIR: 7.50 m2


Esta área sólo contempla la intervención de los espacios de adaptación de la circulación de movilidad reducida y no los espacios y puntos adicionales circundantes del lugar.

CONCEPTO PATRIMONIAL :

El acceso al espacio de mansarda en el Bloque C, se hará a través de una rampa en sentido paralelo a la fachada y bordeando el sistema de cubrimiento metálico propio del lugar. La intervención no altera la imagen externa de este espacio que hace parte de los valores patrimoniales propios de la construcción.

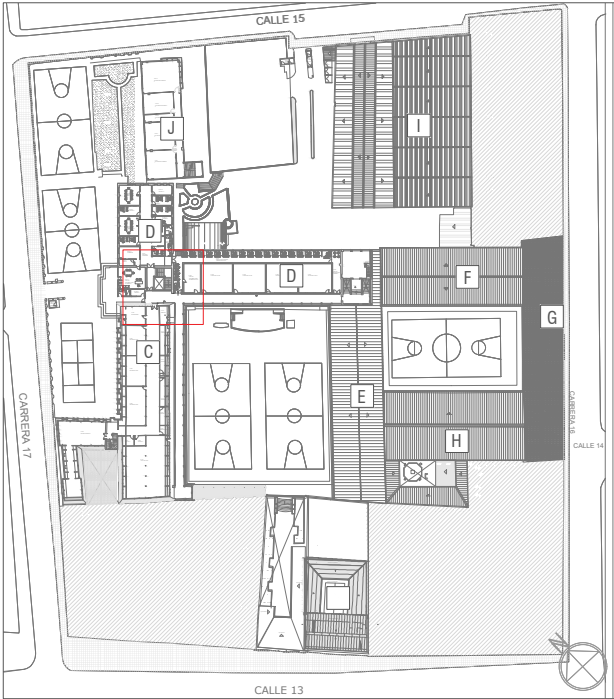

1 LOCALIZACIÓN EN SEDE
ESCALA 1:2000

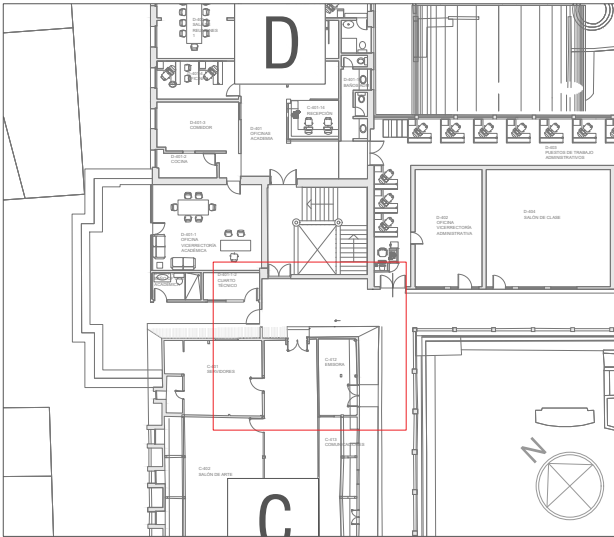


2 LOCALIZACIÓN EN EDIFICIO
ESCALA 1:500

Demolición de peldaños
Acabado en lámina modular de
Plástico reciclado 12mm

Estructura metálica de soporte
anclada a piso. Dimensiones y
estructura deben ser avaladas por
ingeniero calculista

Remate rampa. Acabado lámina
alfajor calibre 7 anclada a piso y
alineada con la rampa.


Baranda metálica doble h:90 y 70
cm anclada a laterales de la
rampa y rodapiés h: 0.15 m

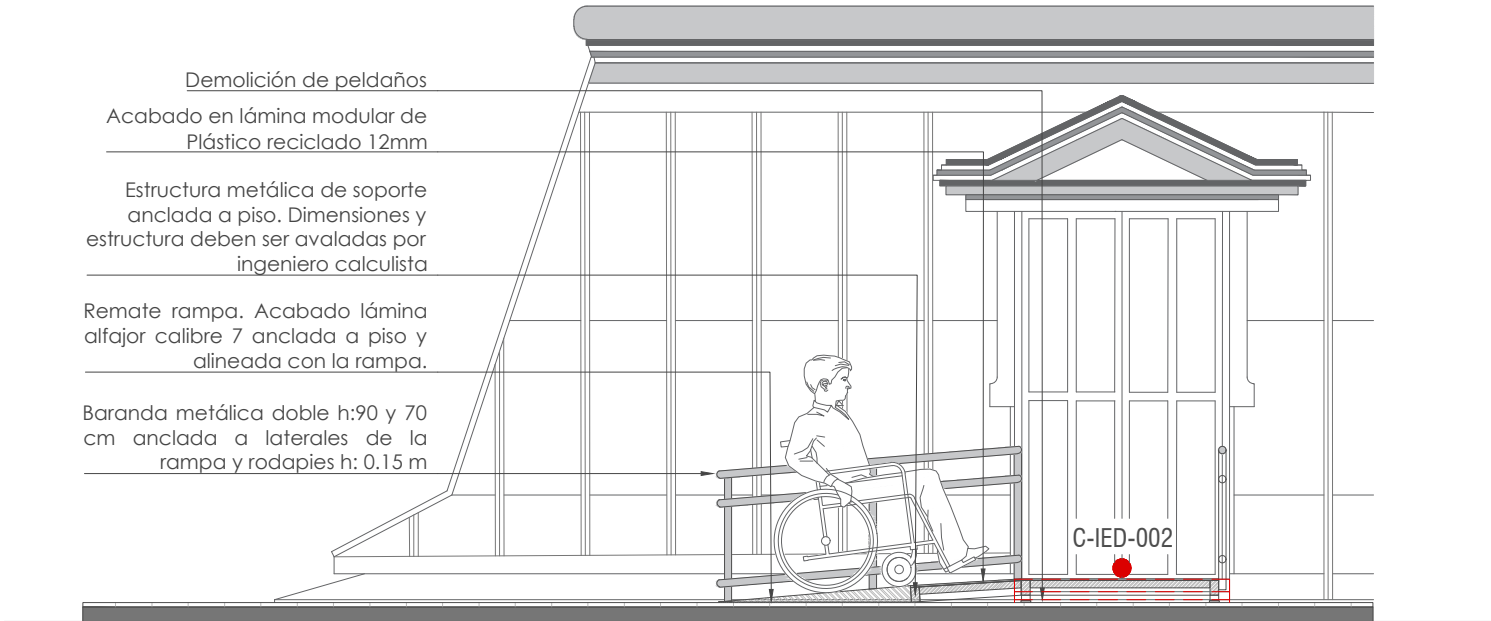


3 CORTE C1 C-IED-002
ESCALA 1:45

Acabado en madera similar al
existente
Perfil de transición FASFIT
diseño redondeado con
mecanismo de fijación oculta
de 40mm ancho
Acabado en lámina modular
de Plástico reciclado 12mm
Demolición de peldaños
Baranda metálica doble h:90
y 70 cm anclada a laterales
de la rampa y rodapiés h: 0.15
m
Estructura metálica de soporte
anclada a piso. Dimensiones y
estructura deben ser avaladas
por ingeniero calculista

ESCALERAS
BLOQUE C

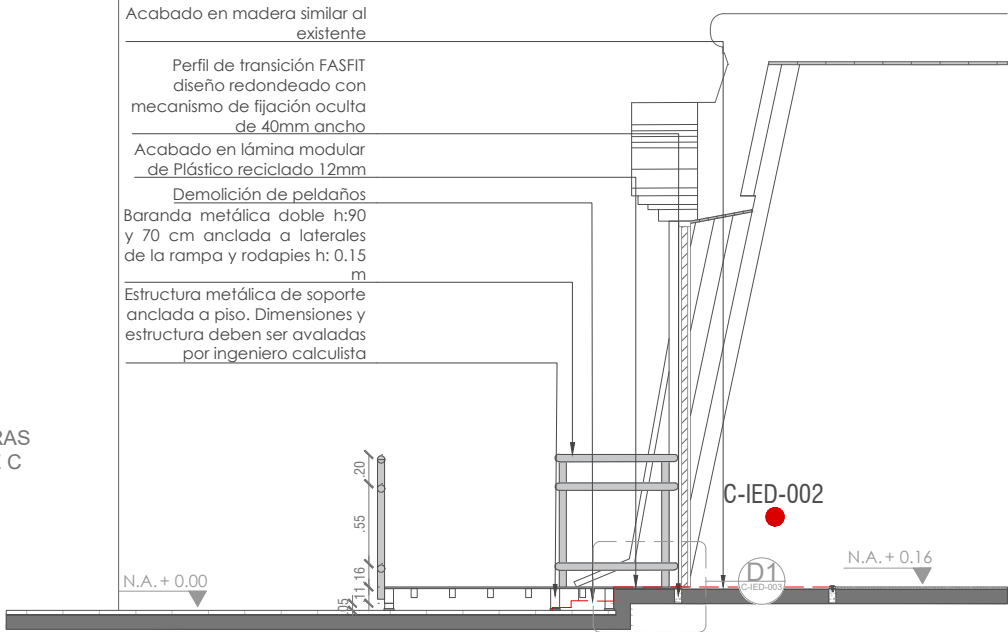

4 CORTE C2 C-IED-002
ESCALA 1:45

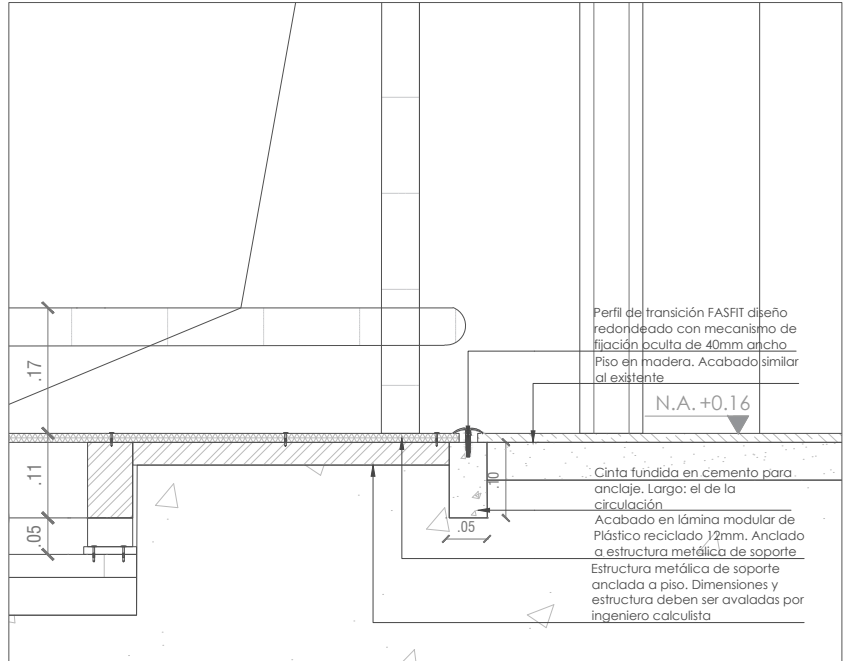

5 DETALLE D1 C-IED-002
ESCALA 1:10

CONVENCIONES:

GENERALES



INDICADOR DE NORTE



INDICADOR DE CORTE



INDICADOR DE DETALLE



INDICADOR PRESENTACIÓN
PLANO

ESPECÍFICAS



INDICADOR DE
DEMOLICIONES /
DESMONTES



INDICADOR DE PUNTO DE
CONFLICTO



INDICADOR DE NIVEL EN
PLANTA



INDICADOR DE NIVEL EN
CORTE

PROYECTO:

MOVILIDAD REDUCIDA

SEDE:

ESCUELA TECNOLÓGICA INSTITUTO
TÉCNICO CENTRAL

CONTIENE:

SOLUCIÓN CONFLICTO
RAMPA BLOQUE C

FECHA:

11/05/2023

ESCALA:

INDICADA

DIBUJO:

ARCHIVO:

ITC_PLANTAS_COMPILADO_SOLUCIONES.dwg

CONTRATISTA:

ARQ. DAVID DIAZ RIVERA
Contratista

DIRECTOR DE DISEÑO :

ARQ. ANDRES DELGADO
Director de Diseño

SELLO:

REVISIÓN:

05

PLANO:

4

DE:

18

PLANO N°:

C-IED-002


1 Rampa de 6.31 m²

AREA A INTERVENIR: 6.59 m²

Esta área sólo contempla la intervención de los espacios de adaptación de la circulación de movilidad reducida y no los espacios y puntos adicionales circundantes del lugar.


CONCEPTO PATRIMONIAL :

La conexión en el último piso de los Bloques D y C, se hará a través de una rampa que se desarrolla al interior del Bloque D. Para conservar la puerta existente realizada en forja, en este punto la construcción patrimonial, es necesario variar su dimensión (se recomienda su recorte en la parte superior), así mismo, requiere un desplazamiento hacia el borde exterior de la fachada que permita la instalación de la rampa.

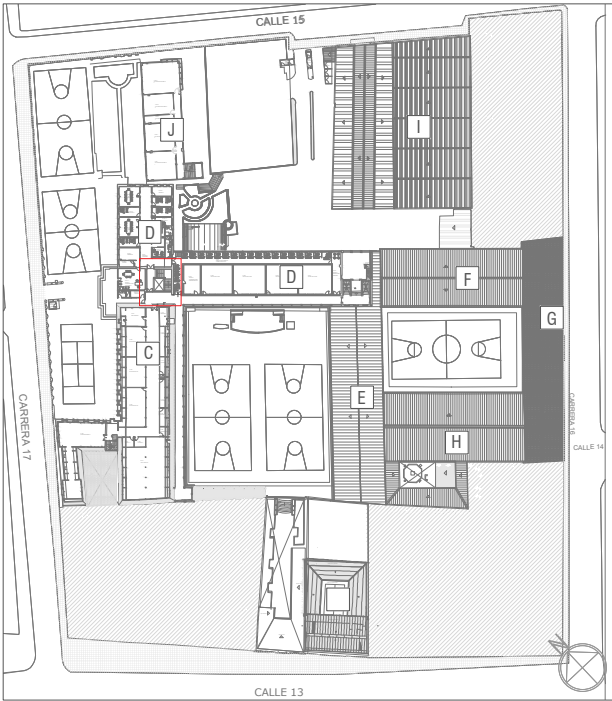


1 LOCALIZACIÓN EN SEDE

ESCALA 1:2000

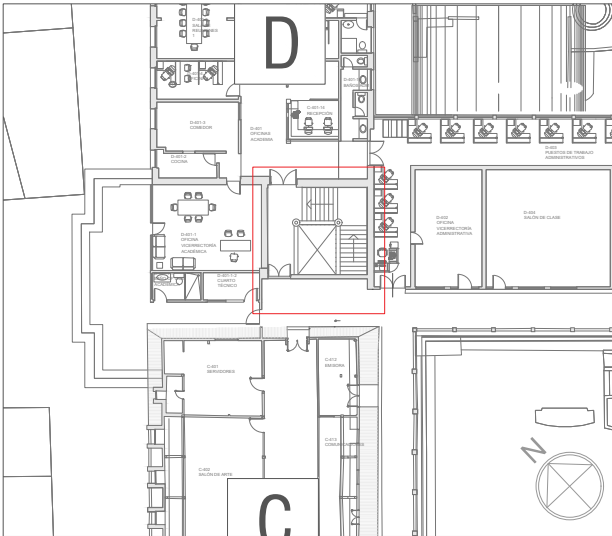

2 LOCALIZACIÓN EN EDIFICIO

ESCALA 1:500

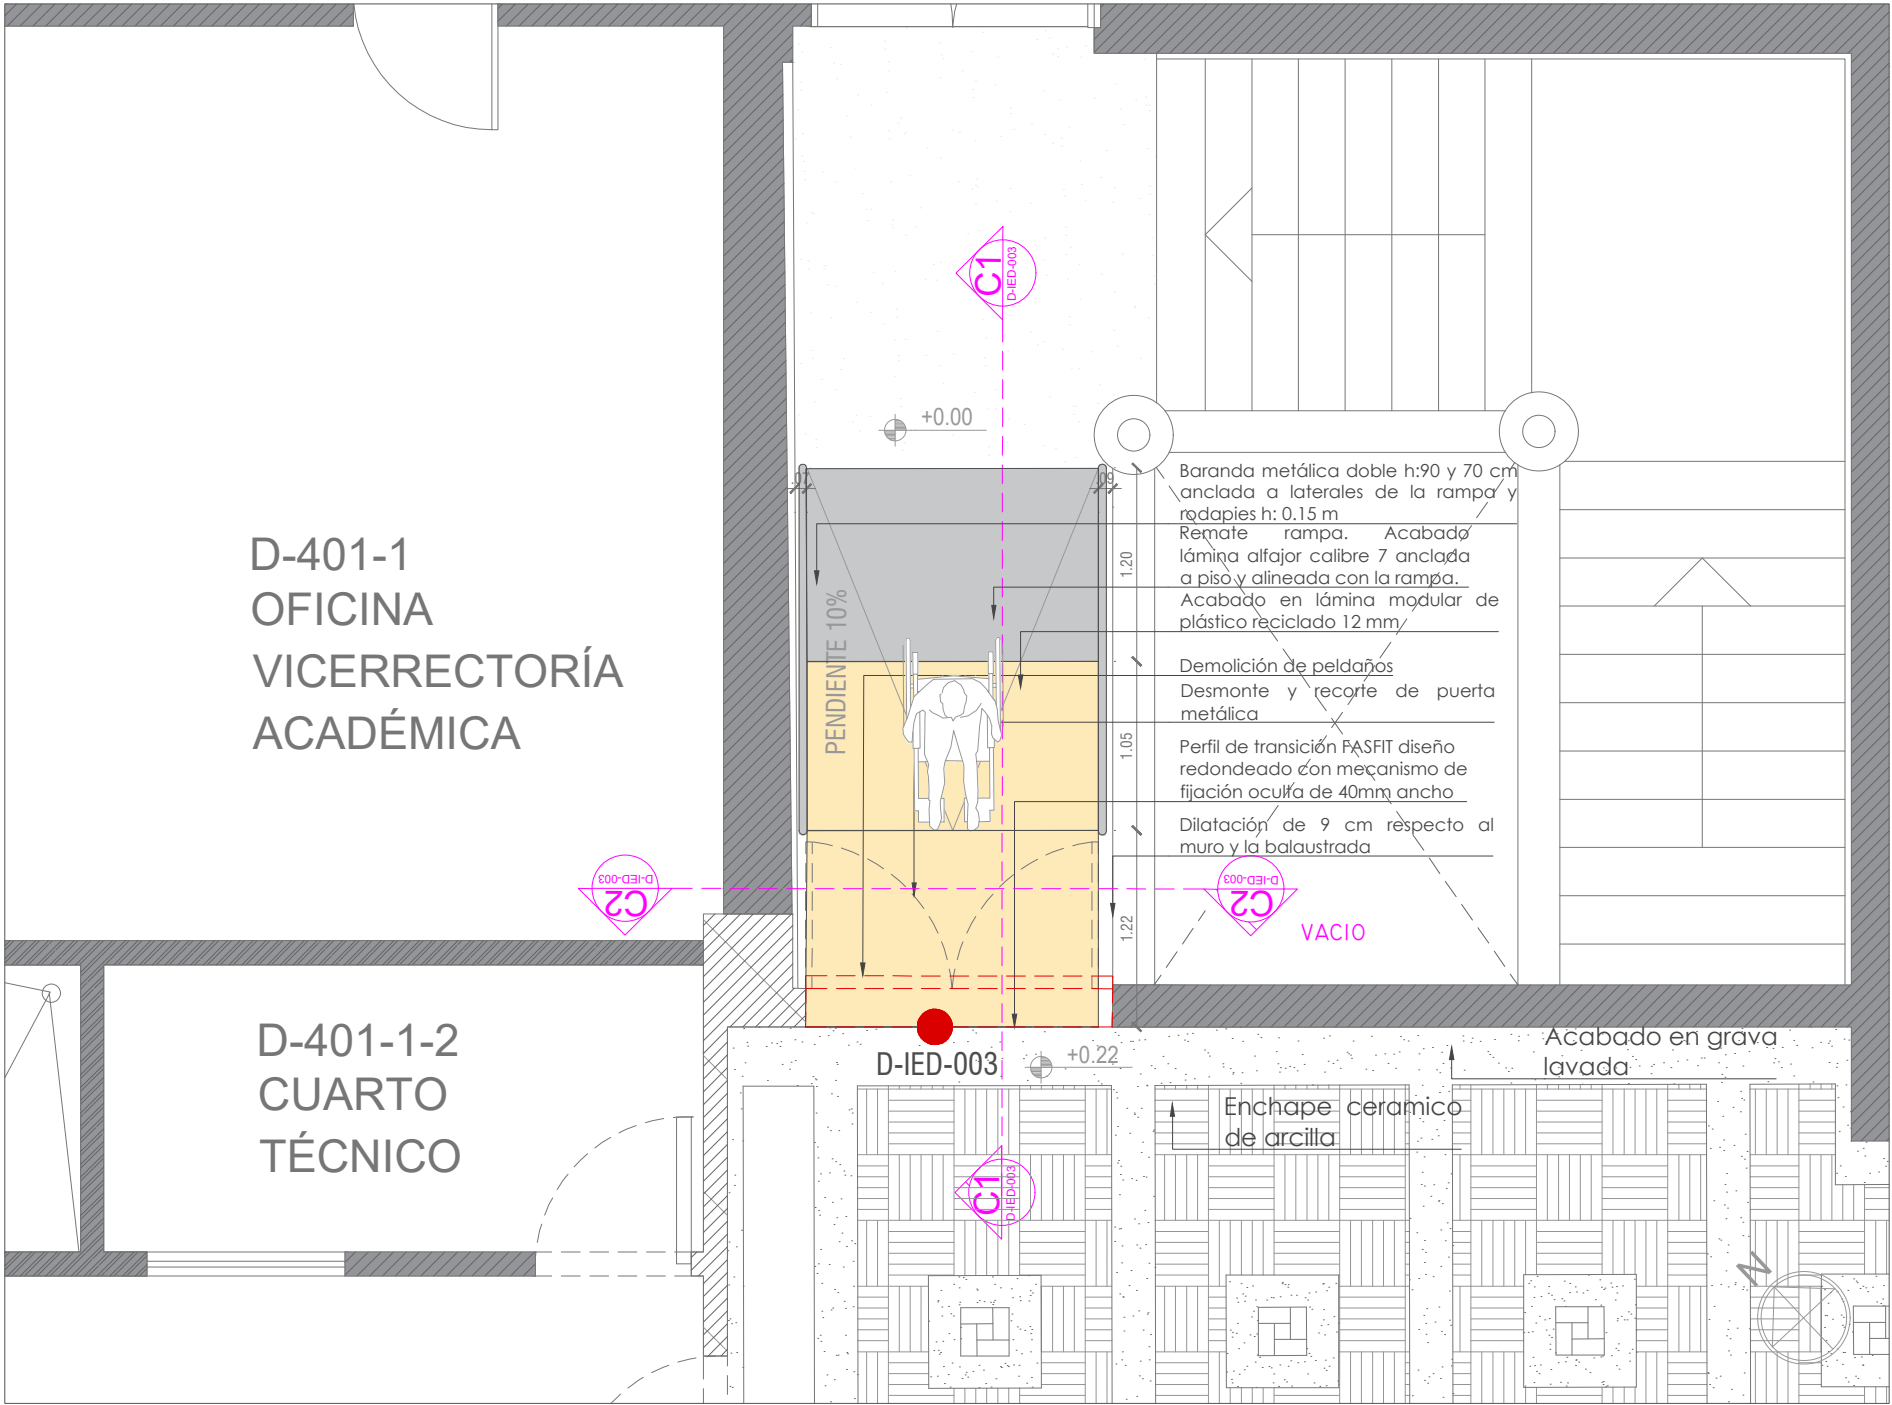

D-401-1
OFICINA
VICERRECTORÍA
ACADÉMICA

D-401-1-2
CUARTO
TÉCNICO

3 PLANTA ARQUITECTÓNICA PROPUESTA

ESCALA 1:50

CONVENCIONES:

GENERALES



INDICADOR DE NORTE



INDICADOR DE CORTE



INDICADOR DE DETALLE



INDICADOR PRESENTACIÓN PLANO

ESPECÍFICAS



INDICADOR DE DEMOLICIONES / DESMONTES



INDICADOR DE PUNTO DE CONFLICTO



INDICADOR DE NIVEL EN PLANTA



INDICADOR DE NIVEL EN CORTE

PROYECTO:

MOVILIDAD REDUCIDA

SEDE:

ESCUELA TECNOLÓGICA INSTITUTO
TÉCNICO CENTRAL

CONTIENE:

SOLUCIÓN CONFLICTO
RAMPA BLOQUE C

FECHA:

27/12/2023

ESCALA:

INDICADA

DIBUJO:

ARCHIVO:

ITC_PLANTAS_COMPILADO_SOLUCIONES.dwg

CONTRATISTA:


ARQ. DAVID DÍAZ RIVERA
Contratista

DIRECTOR DE DISEÑO :

ARQ. ANDRÉS DELGADO
Director de Diseño

SELLO:

REVISIÓN:

01

PLANO:

5

DE:

18

PLANO N°:

D-IED-003

LA INFORMACIÓN CONTENIDA EN ESTE PLANO ES CONFIDENCIAL, PROPIEDAD DE LA ETITC. POR LO TANTO, SOLAMENTE DEBERÁ SER EXAMINADA POR EL PERSONAL QUE TENGA RELACIÓN DIRECTA CON ESTE PROYECTO.

EL CONTRATISTA DEBERÁ REVISAR Y APROBAR LOS PLANOS ENTREGADOS, SERA SU OBLIGACIÓN VERIFICAR MEDIDAS EN OBRA Y REALIZAR LAS RECOMENDACIONES TÉCNICAS PARA GARANTIZAR LA ESTABILIDAD FINAL DE LA OBRA, LA CUAL SERÁ DE SU ENTERA RESPONSABILIDAD. CUALQUIER CAMBIO SUGERIDO, DEBE SER NOTIFICADO POR ESCRITO Y APROBADO POR LA JEFATURA DE DISEÑO Y CONTRUCCIÓN


1 Rampa de 6.31 m2

AREA A INTERVENIR: 6.59 m2

Esta área sólo contempla la intervención de los espacios de adaptación de la circulación de movilidad reducida y no los espacios y puntos adicionales circundantes del lugar.


CONCEPTO PATRIMONIAL :

La conexión en el último piso de los Bloques D y C, se hará a través de una rampa que se desarrolla al interior del Bloque D. Para conservar la puerta existente realizada en forja, en este punto la construcción patrimonial, es necesario variar su dimensión (se recomienda su recorte en la parte superior), así mismo, requiere un desplazamiento hacia el borde exterior de la fachada que permita la instalación de la rampa.

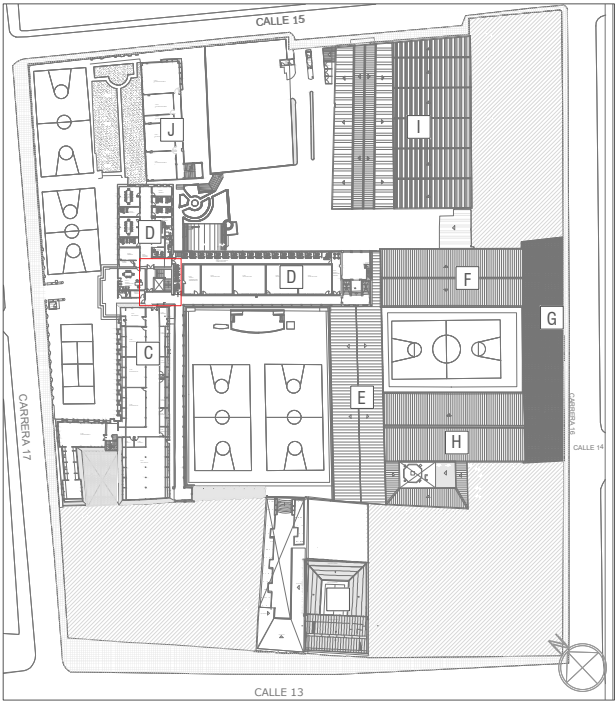


1 LOCALIZACIÓN EN SEDE

ESCALA 1:2000

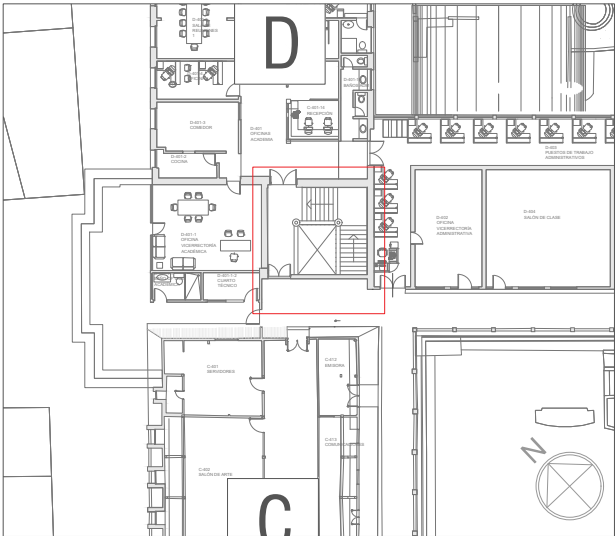


2 LOCALIZACIÓN EN EDIFICIO

ESCALA 1:500

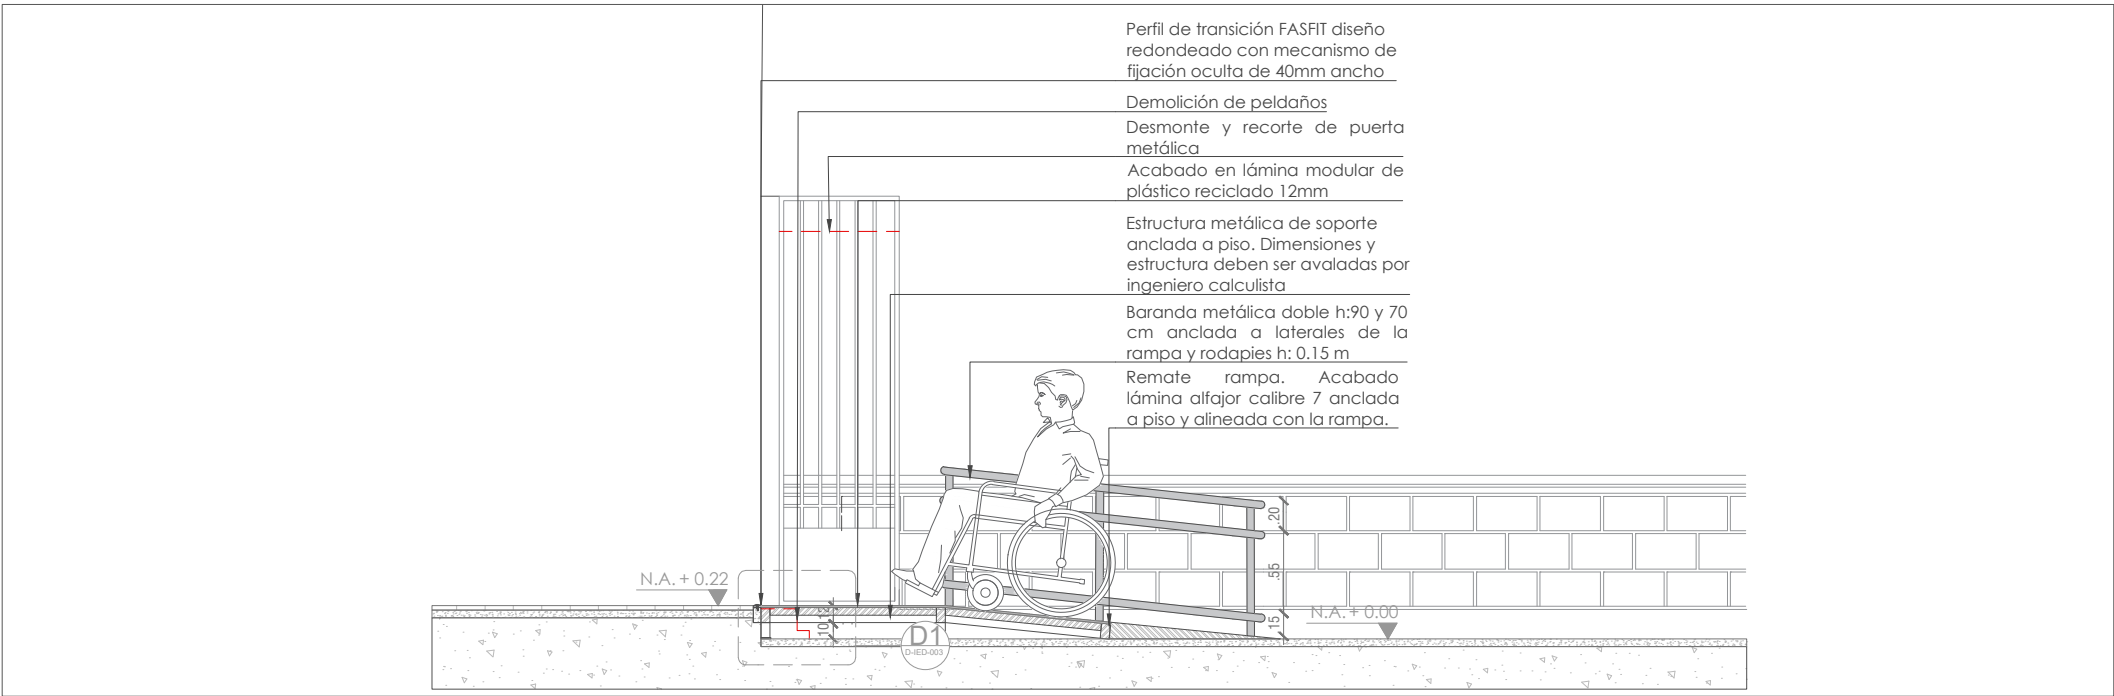


3 CORTE C1 D-IED-003

ESCALA 1:50

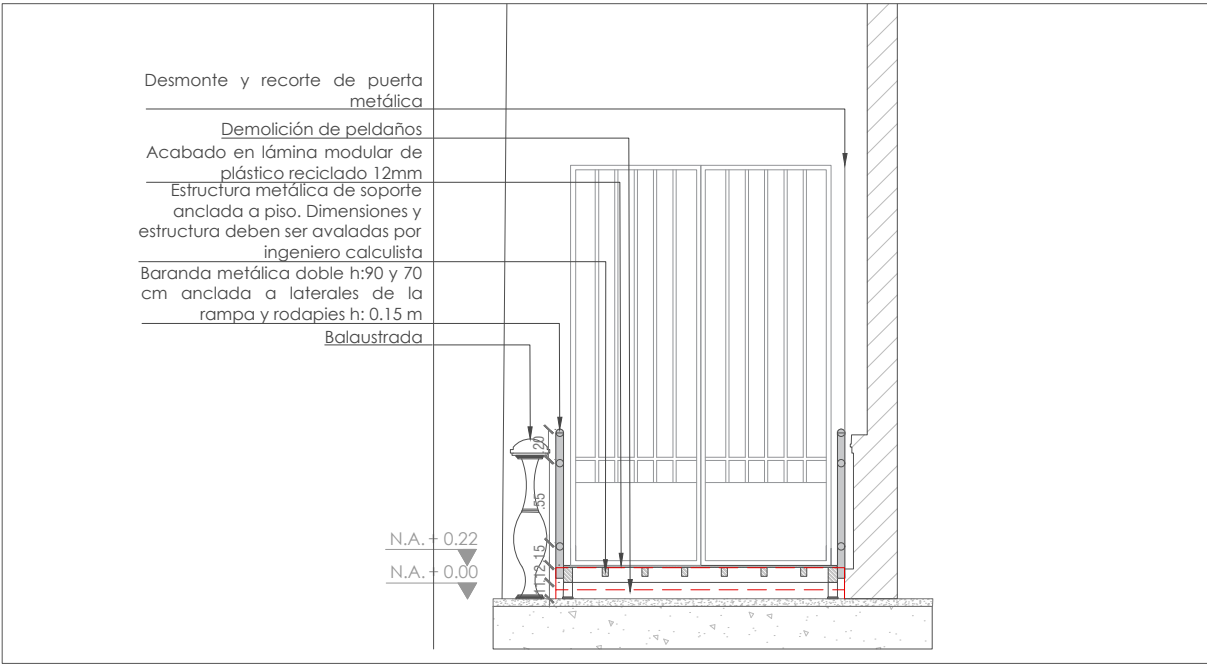

4 CORTE C2 D-IED-003

ESCALA 1:45

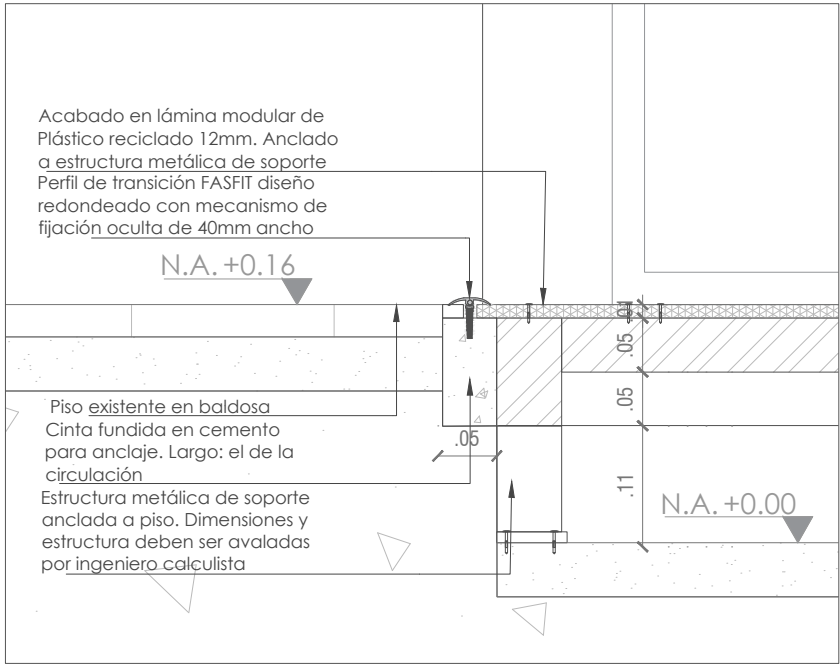

5 DETALLE D1 C-IED-002

ESCALA 1:7

CONVENCIONES:

GENERALES



INDICADOR DE NORTE



INDICADOR DE CORTE



INDICADOR DE DETALLE



INDICADOR PRESENTACIÓN PLANO

ESPECÍFICAS



INDICADOR DE DEMOLICIONES / DESMONTES



INDICADOR DE PUNTO DE CONFLICTO



INDICADOR DE NIVEL EN PLANTA



INDICADOR DE NIVEL EN CORTE

PROYECTO:

MOVILIDAD REDUCIDA

SEDE:

ESCUELA TECNOLÓGICA INSTITUTO TÉCNICO CENTRAL

CONTIENE:

SOLUCIÓN CONFLICTO
RAMPA BLOQUE C

FECHA:

27/12/2023

ESCALA:

INDICADA

DIBUJO:

ARCHIVO:

ITC_PLANTAS_COMPILADO_SOLUCIONES.dwg

CONTRATISTA:

ARQ. DAVID DIAZ RIVERA
Contratista

DIRECTOR DE DISEÑO :

ARQ. ANDRES DELGADO
Director de Diseño

SELLO:

REVISIÓN:

01

PLANO:

6

DE:

18

PLANO N°:

D-IED-003

EL CONTRATISTA DEBERÁ REVISAR Y APROBAR LOS PLANOS ENTREGADOS, SERA SU OBLIGACIÓN VERIFICAR MEDIDAS EN OBRA Y REALIZAR LAS RECOMENDACIONES TÉCNICAS PARA GARANTIZAR LA ESTABILIDAD FINAL DE LA OBRA, LA CUAL SERÁ DE SU ENTERA RESPONSABILIDAD. CUALQUIER CAMBIO SUGERIDO, DEBE SER NOTIFICADO POR ESCRITO Y APROBADO POR LA JEFATURA DE DISEÑO Y CONTRUCCIÓN

LA INFORMACIÓN CONTENIDA EN ESTE PLANO ES CONFIDENCIAL, PROPIEDAD DE LA ETITC. POR LO TANTO, SOLAMENTE DEBERÁ SER EXAMINADA POR EL PERSONAL QUE TENGA RELACIÓN DIRECTA CON ESTE PROYECTO.


1 Rampa de 6.81 m2

AREA A INTERVENIR: 8.30 m2

Esta área sólo contempla la intervención de los espacios de adaptación de la circulación de movilidad reducida y no los espacios y puntos adicionales circundantes del lugar.


CONCEPTO PATRIMONIAL :

Acceso a salones en el último piso del Bloque D. Se hará a través de rampas que se desarrollan en el espacio de circulación y dispuesta de forma paralela al plano de fachada interior. Se recomienda el desmonte del peldaño o sobrenivel construido a lo largo del pasillo (señalado en rojo en el plano), construido para atender necesidades puntuales del colegio, pero no con un criterio compositivo en su diseño arquitectónico. Este desmonte facilitará la construcción de las rampas de acceso a los espacios de salones.

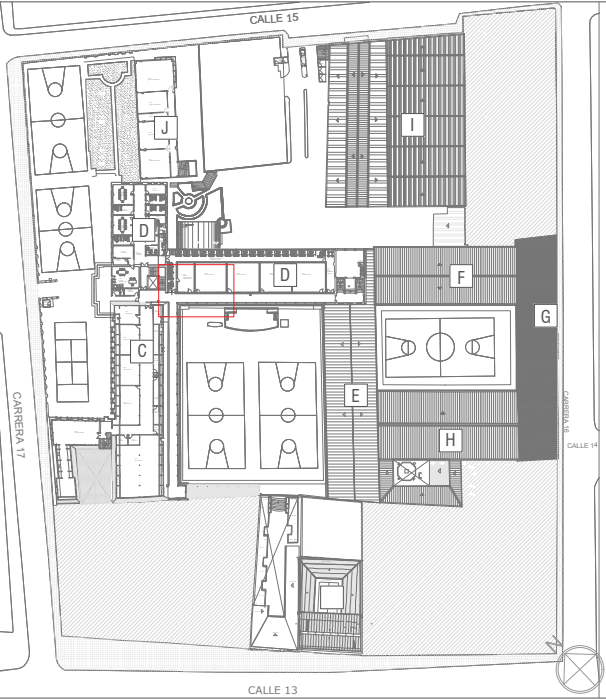


1 LOCALIZACIÓN EN SEDE

ESCALA 1:2000

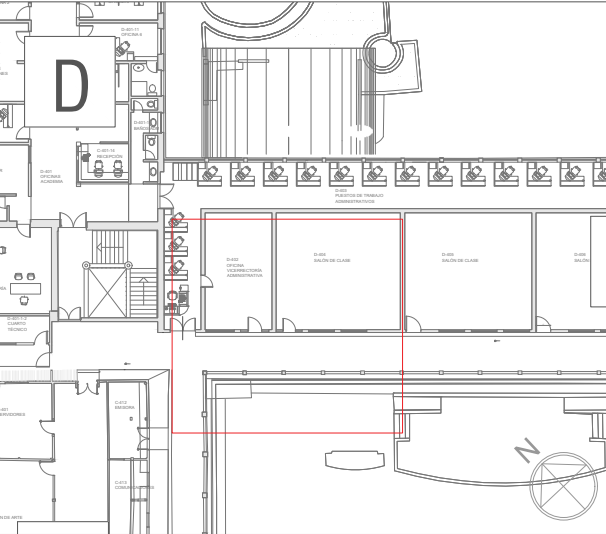

2 LOCALIZACIÓN EN EDIFICIO

ESCALA 1:500

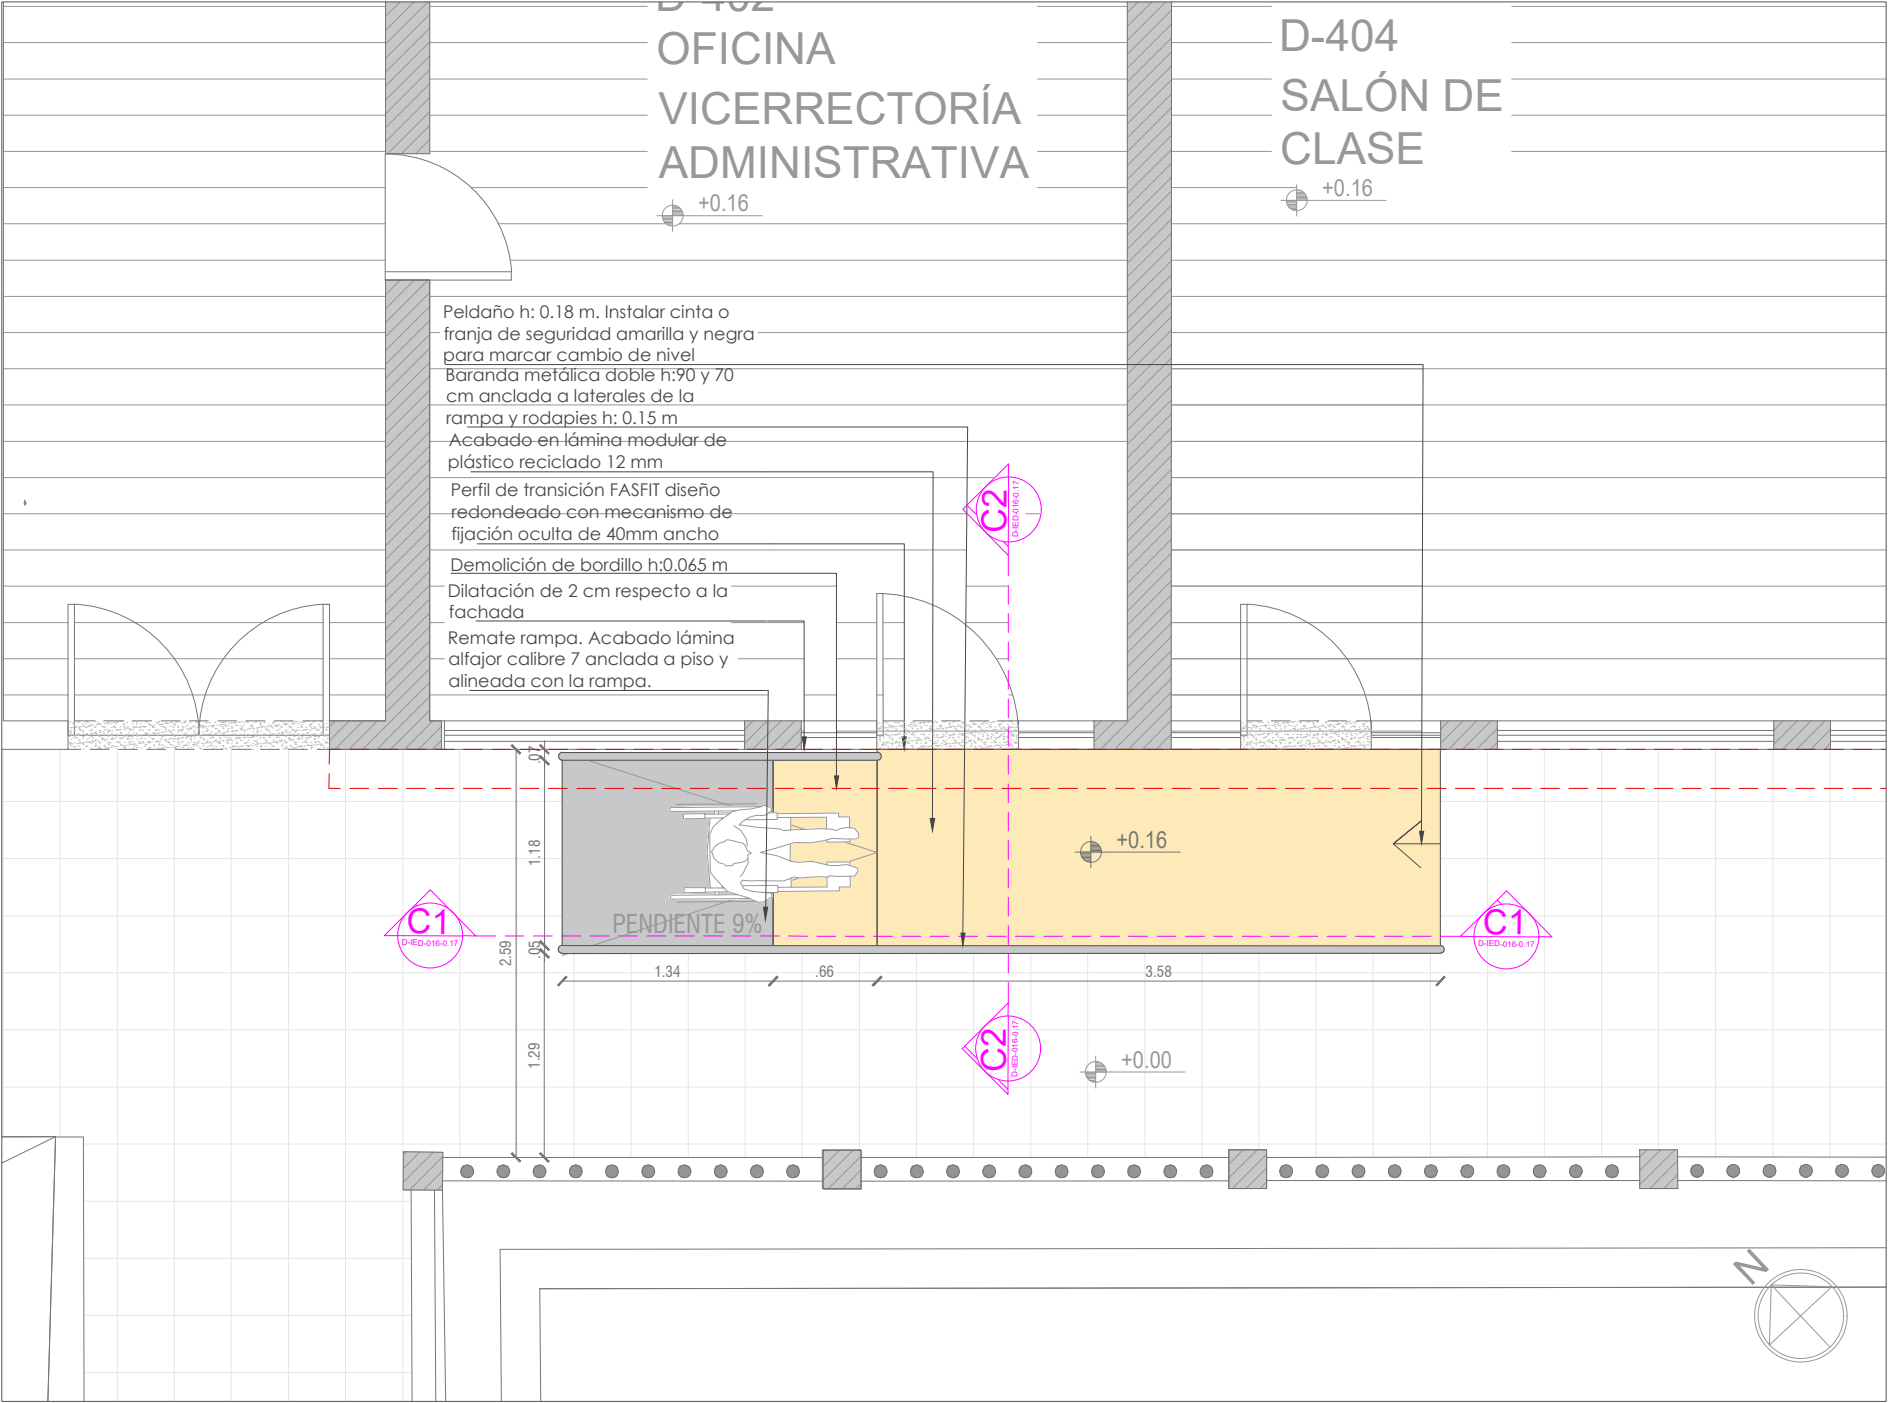

3 PLANTA ARQUITECTÓNICA PROPUESTA

ESCALA 1:50

CONVENCIONES:

GENERALES



INDICADOR DE NORTE



INDICADOR DE CORTE



INDICADOR DE DETALLE



INDICADOR PRESENTACIÓN PLANO

ESPECÍFICAS



INDICADOR DE DEMOLICIONES / DESMONTES



INDICADOR DE PUNTO DE CONFLICTO



INDICADOR DE NIVEL EN PLANTA



INDICADOR DE NIVEL EN CORTE

PROYECTO:

MOVILIDAD REDUCIDA

SEDE:

ESCUELA TECNOLÓGICA INSTITUTO TÉCNICO CENTRAL

CONTIENE:

SOLUCIÓN CONFLICTO
RAMPA BLOQUE D

FECHA:

27/12/2023

ESCALA:

INDICADA

DIBUJO:

ARCHIVO:

ITC_PLANTAS_COMPILADO_SOLUCIONES.dwg

CONTRATISTA:

ARQ. DAVID DIAZ RIVERA
Contratista

DIRECTOR DE DISEÑO :

ARQ. ANDRES DELGADO
Director de Diseño

SELLO:

REVISIÓN:

01

PLANO:

7

DE:

18

PLANO N°:

D-IED-016
017


1 Rampa de 4.29 m2

AREA A INTERVENIR: 5.80 m2

Esta área sólo contempla la intervención de los espacios de adaptación de la circulación de movilidad reducida y no los espacios y puntos adicionales circundantes del lugar.


CONCEPTO PATRIMONIAL :

Acceso a salón en el último piso del Bloque D. Se hará a través de rampa que se desarrolla en el espacio de circulación y dispuesta de forma paralela al plano de fachada interior. Se recomienda el desmonte del peldaño o sobrenivel construido a lo largo del pasillo (señalado en rojo en el plano), construido para atender necesidades puntuales del colegio, pero no con un criterio compositivo en su diseño arquitectónico. Este desmonte facilitará la construcción de la rampa de acceso al espacio de salones.

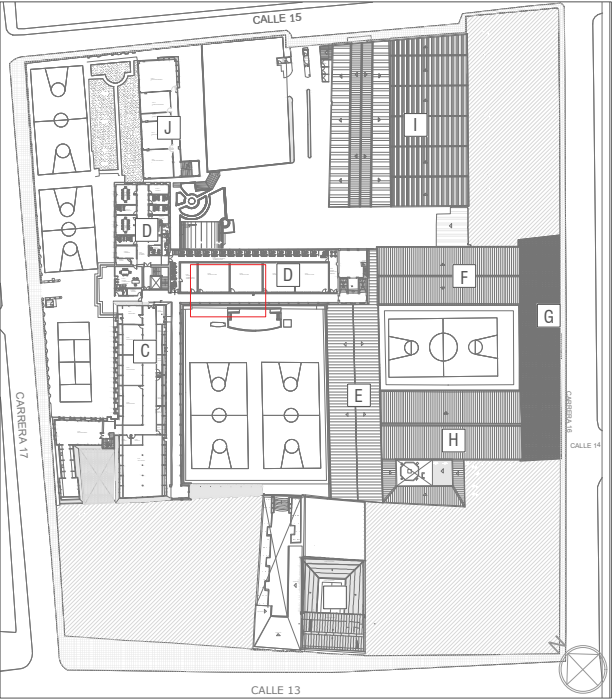


1 LOCALIZACIÓN EN SEDE

ESCALA 1:2000

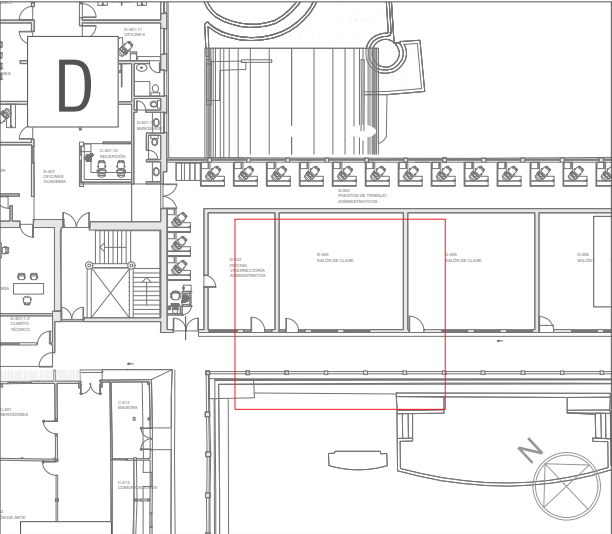

2 LOCALIZACIÓN EN EDIFICIO

ESCALA 1:500

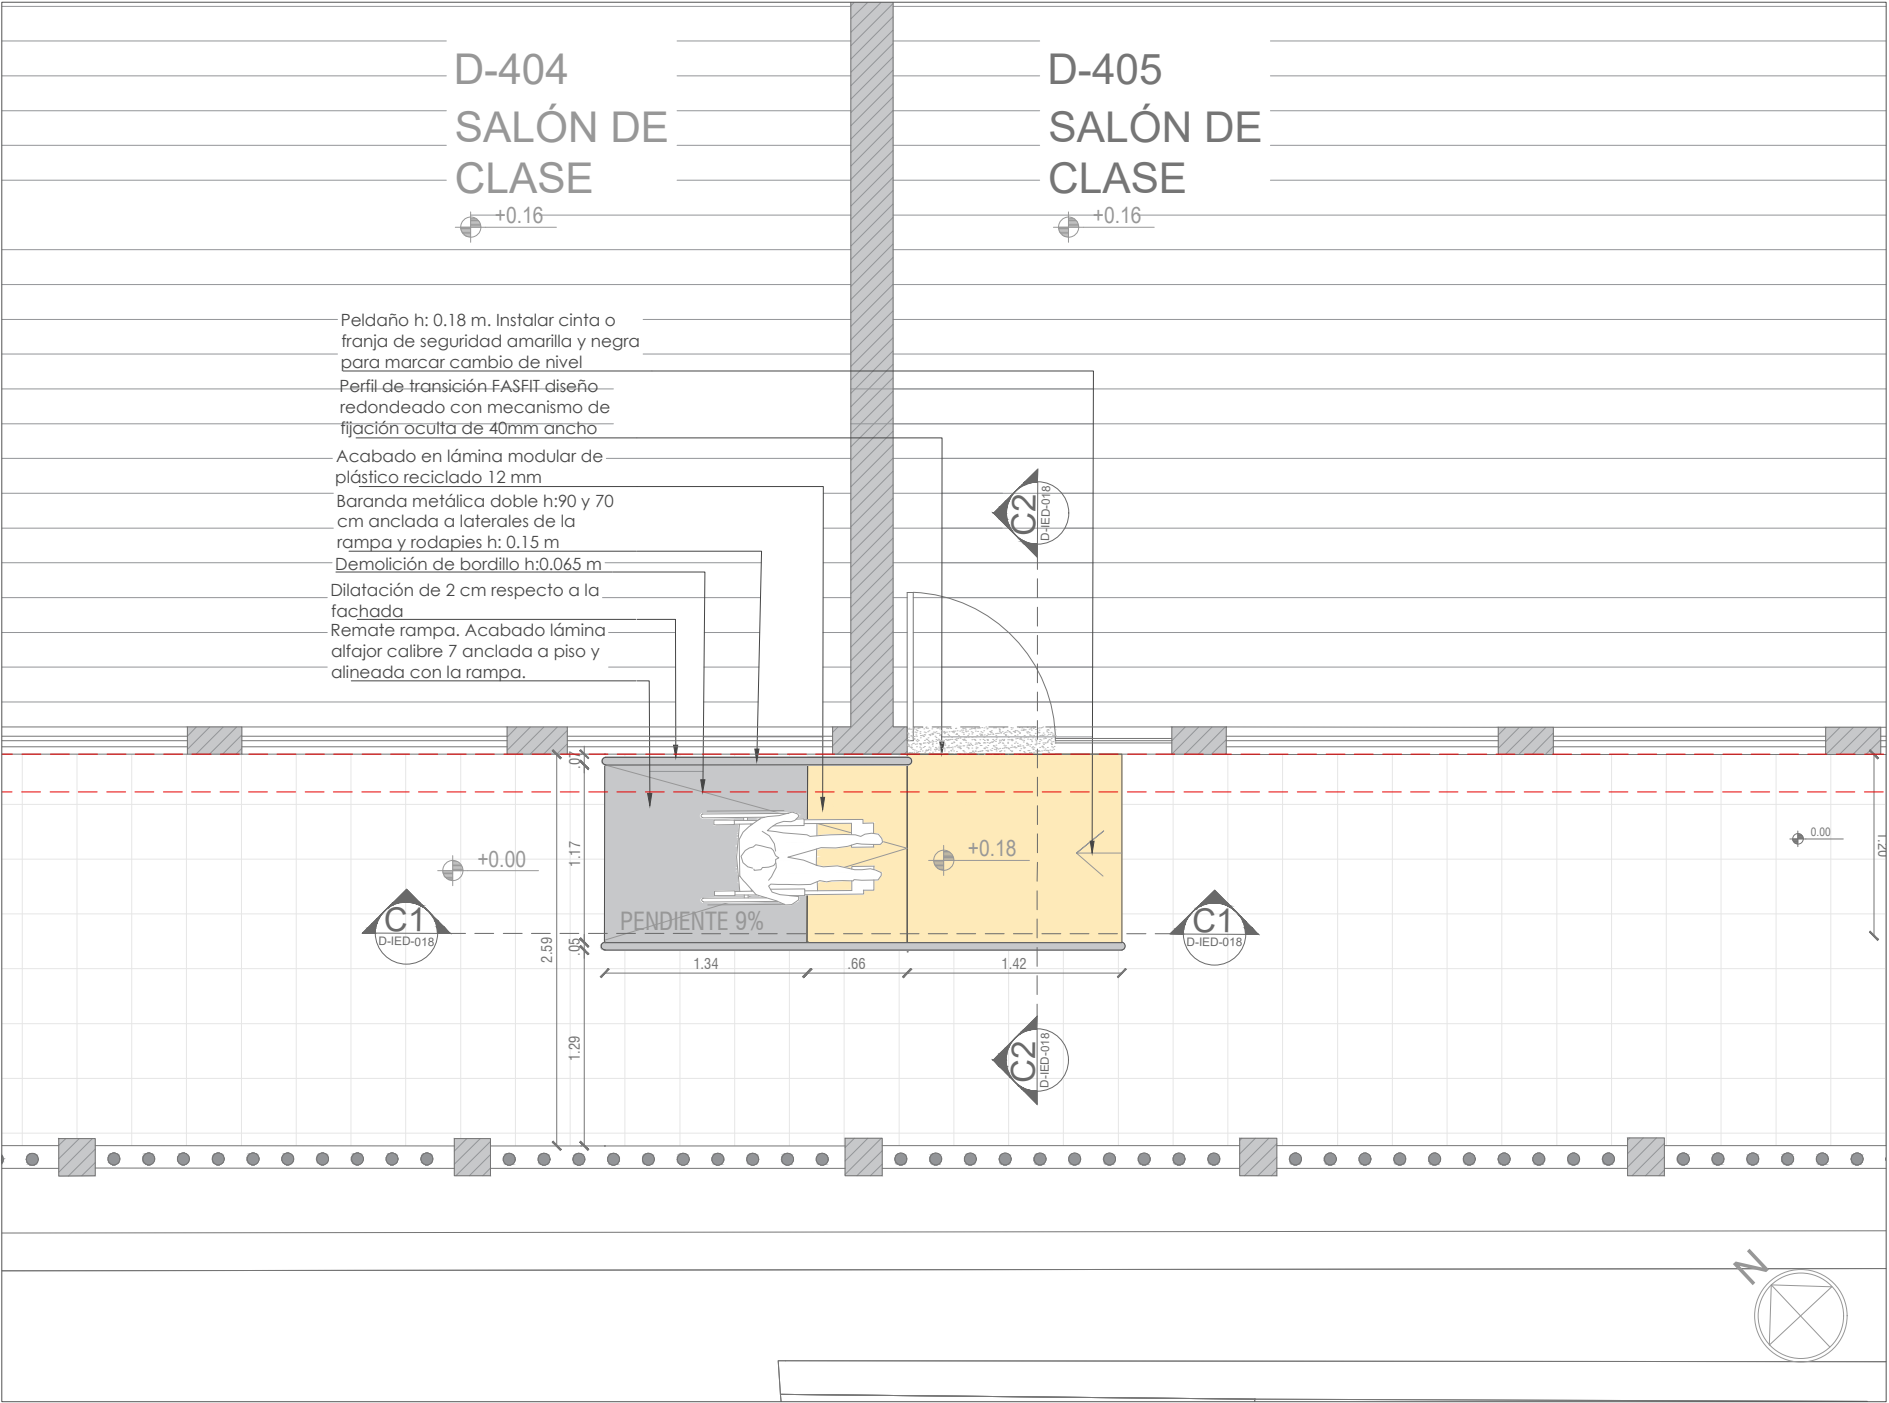

3 PLANTA ARQUITECTÓNICA PROPUESTA

ESCALA 1:50

CONVENCIONES:

GENERALES



INDICADOR DE NORTE



INDICADOR DE CORTE



INDICADOR DE DETALLE



INDICADOR PRESENTACIÓN PLANO

ESPECÍFICAS

INDICADOR DE DEMOLICIONES / DESMONTES



INDICADOR DE PUNTO DE CONFLICTO

+0.00

INDICADOR DE NIVEL EN PLANTA

N.A. +0.00

INDICADOR DE NIVEL EN CORTE

PROYECTO:

MOVILIDAD REDUCIDA

SEDE:

ESCUELA TECNOLÓGICA INSTITUTO TÉCNICO CENTRAL

CONTIENE:

SOLUCIÓN CONFLICTO
RAMPA BLOQUE D

FECHA:

27/12/2023

ESCALA:

INDICADA

DIBUJO:

ARCHIVO:

ITC_PLANTAS_COMPILADO_SOLUCIONES.dwg

CONTRATISTA:

ARQ. DAVID DIAZ RIVERA
Contratista

DIRECTOR DE DISEÑO :

ARQ. ANDRES DELGADO
Director de Diseño

SELLO:

REVISIÓN:

01

PLANO:

9

DE:

18

PLANO N°:

D-IED-018


Salvaescaleras, barandillas y adecuación de reja

AREA A INTERVENIR: 56. m2

Esta área sólo contempla la intervención de los espacios de adaptación de la circulación de movilidad reducida y no los espacios y puntos adicionales circundantes del lugar.


CONCEPTO PATRIMONIAL:

Es el acceso principal del colegio por tanto uno de los más emblemáticos del ITC, la propuesta de intervención requiere desplazar unos centímetros la reja de acceso hacia el patio interior conservando su forma y proporción, de esta manera es posible instalar un salvaescaleras que tiene un impacto bajo en las escaleras y acceso en la edificación patrimonial.

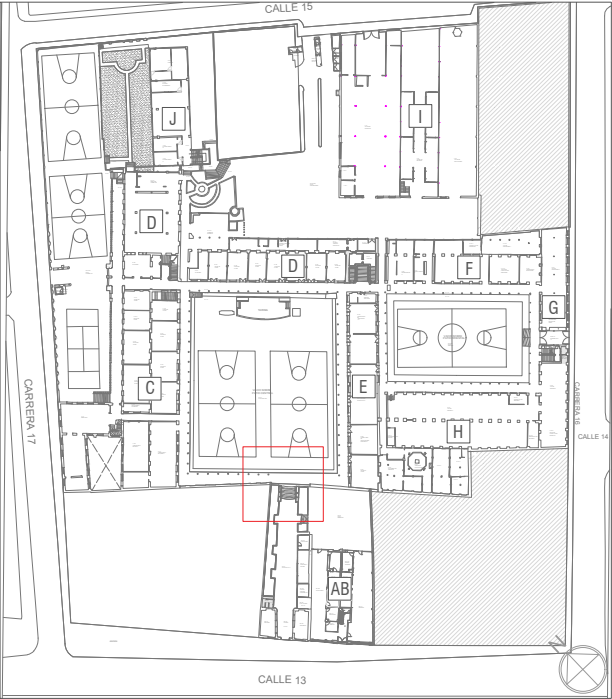


1 LOCALIZACIÓN EN SEDE

ESCALA 1:2000

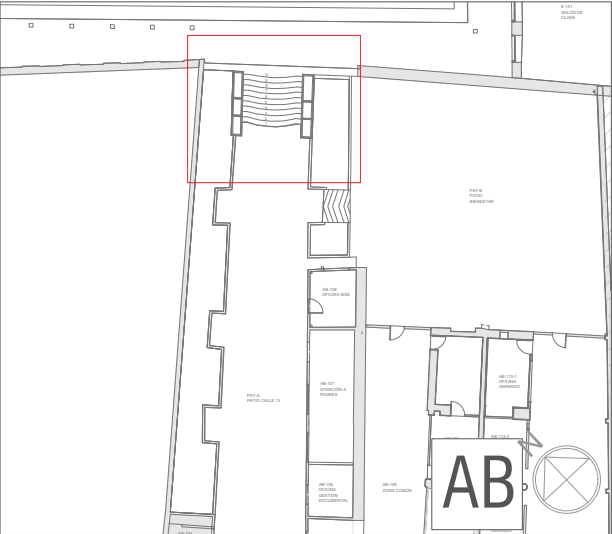

2 LOCALIZACIÓN EN EDIFICIO

ESCALA 1:500

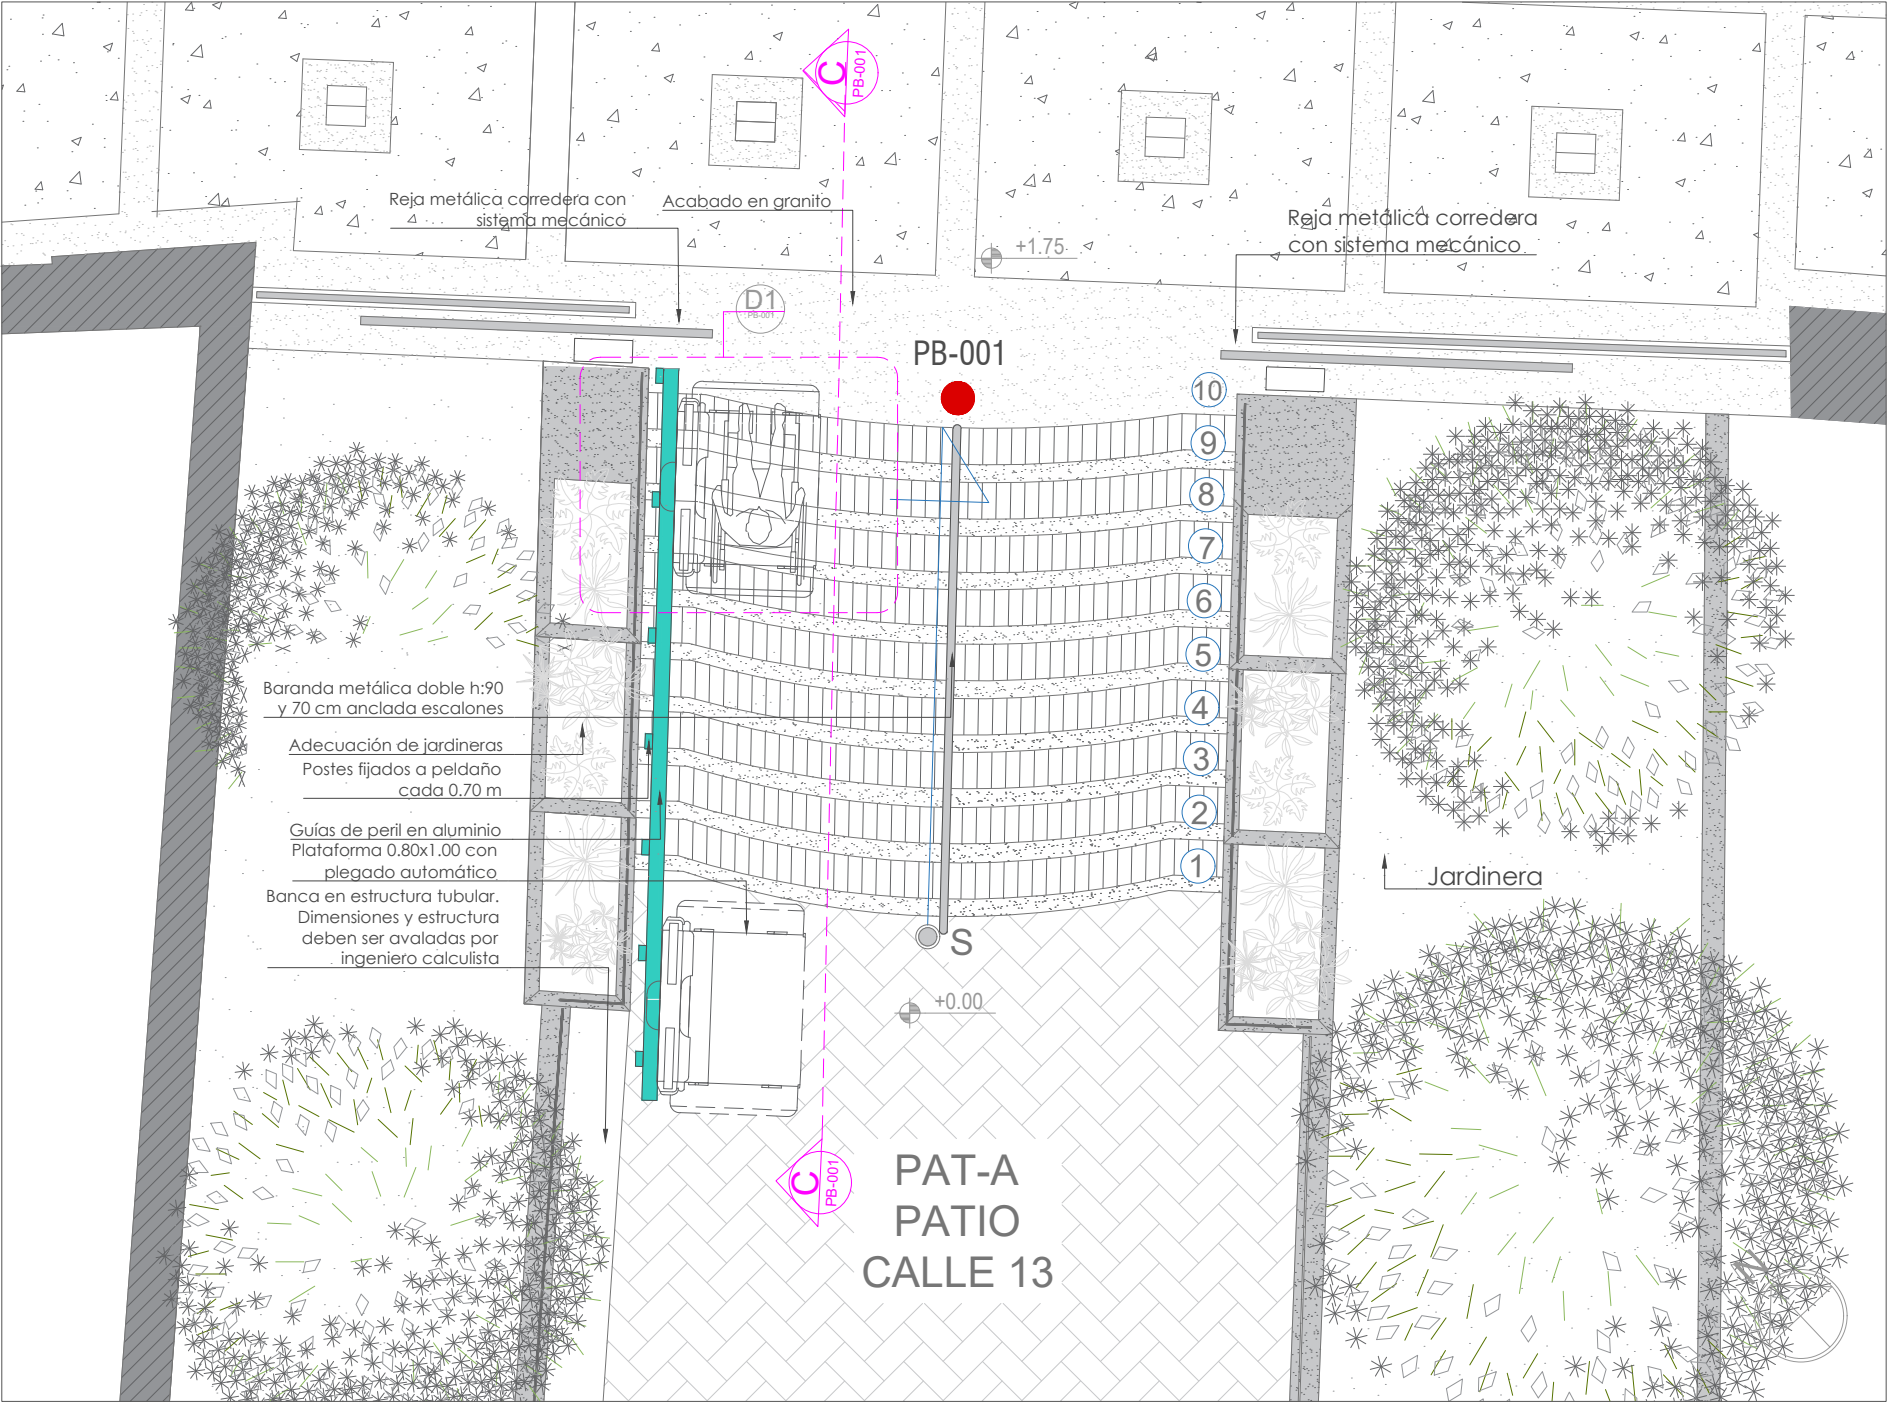

3 PLANTA ARQUITECTÓNICA PROPUESTA

ESCALA 1:50

CONVENCIONES:

GENERALES



INDICADOR DE NORTE



INDICADOR DE CORTE



INDICADOR DE DETALLE



INDICADOR PRESENTACIÓN PLANO

ESPECÍFICAS



INDICADOR DE DEMOLICIONES / DESMONTES



INDICADOR DE PUNTO DE CONFLICTO



INDICADOR DE NIVEL EN PLANTA



INDICADOR DE NIVEL EN CORTE

PROYECTO:

MOVILIDAD REDUCIDA

SEDE:

ESCUELA TECNOLÓGICA INSTITUTO TÉCNICO CENTRAL

CONTIENE:

SOLUCIÓN CONFLICTO
RAMPA BLOQUE AB

FECHA:

27/12/2023

ESCALA:

INDICADA

DIBUJO:

ARCHIVO:

ITC_PLANTAS_COMPILADO_SOLUCIONES.dwg

CONTRATISTA:

ARQ. DAVID DIAZ RIVERA
Contratista

DIRECTOR DE DISEÑO:

ARQ. ANDRÉS DELGADO
Director de Diseño

SELLO:

REVISIÓN:

01

PLANO:

11

DE:

20

PLANO N°:

PB-001

LA INFORMACIÓN CONTENIDA EN ESTE PLANO ES CONFIDENCIAL, PROPIEDAD DE LA ETITC. POR LO TANTO, SOLAMENTE DEBERÁ SER EXAMINADA POR EL PERSONAL QUE TENGA RELACIÓN DIRECTA CON ESTE PROYECTO.

EL CONTRATISTA DEBERÁ REVISAR Y APROBAR LOS PLANOS ENTREGADOS, SERA SU OBLIGACIÓN VERIFICAR MEDIDAS EN OBRA Y REALIZAR LAS RECOMENDACIONES TÉCNICAS PARA GARANTIZAR LA ESTABILIDAD FINAL DE LA OBRA, LA CUÁL SERÁ DE SU ENTERA RESPONSABILIDAD. CUALQUIER CAMBIO SUGERIDO, DEBE SER NOTIFICADO POR ESCRITO Y APROBADO POR LA JEFATURA DE DISEÑO Y CONTRUCCIÓN


Salvaescaleras, barandillas y adecuación de reja

AREA A INTERVENIR: 56. m2

Esta área sólo contempla la intervención de los espacios de adaptación de la circulación de movilidad reducida y no los espacios y puntos adicionales circundantes del lugar.


CONCEPTO PATRIMONIAL:

Es el acceso principal del colegio por tanto uno de los más emblemáticos del ITC, la propuesta de intervención requiere desplazar unos centímetros la reja de acceso hacia el patio interior conservando su forma y proporción, de esta manera es posible instalar un salvaescaleras que tiene un impacto bajo en las escaleras y acceso en la edificación patrimonial.

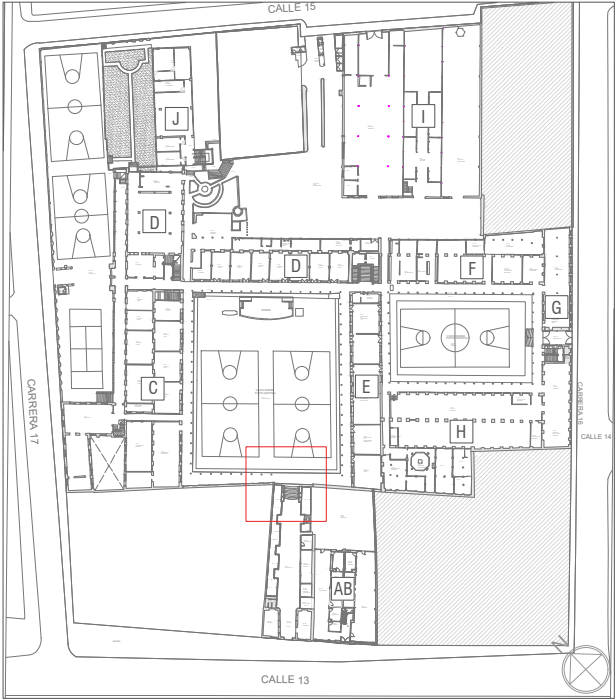


1 LOCALIZACIÓN EN SEDE

ESCALA 1:2000

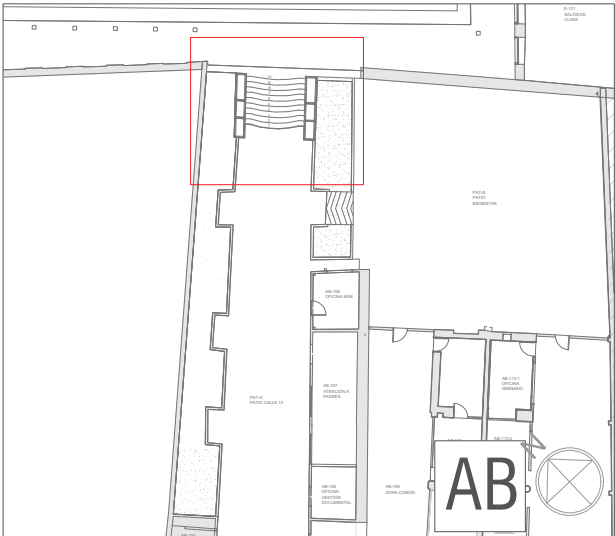


2 LOCALIZACIÓN EN EDIFICIO

ESCALA 1:500

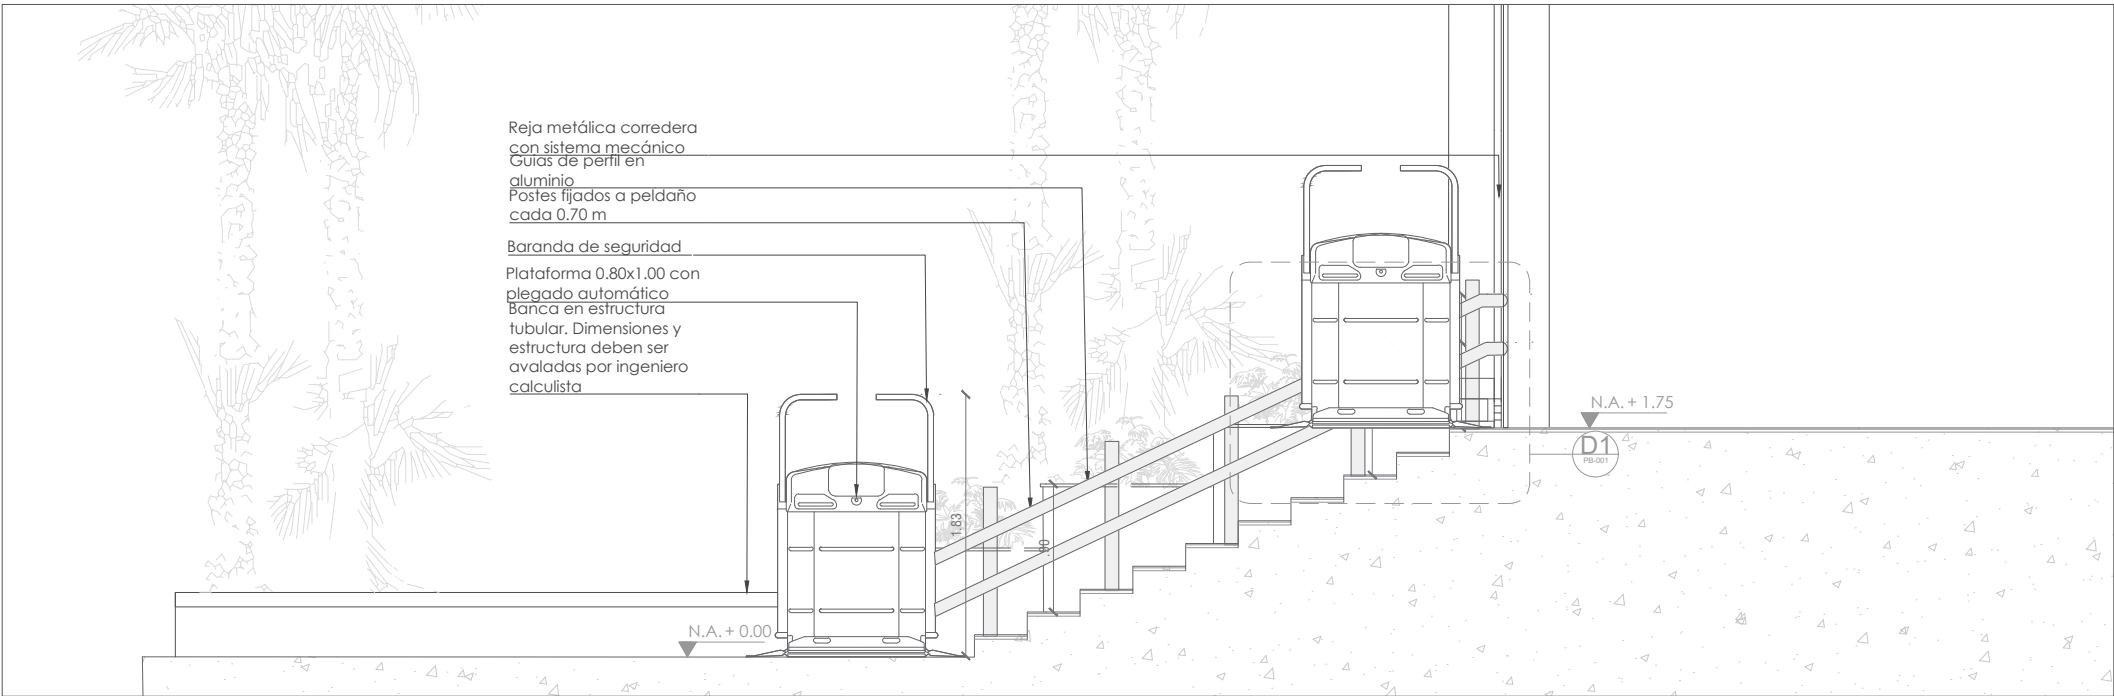

3 CORTE C1 PB-001

ESCALA 1:50

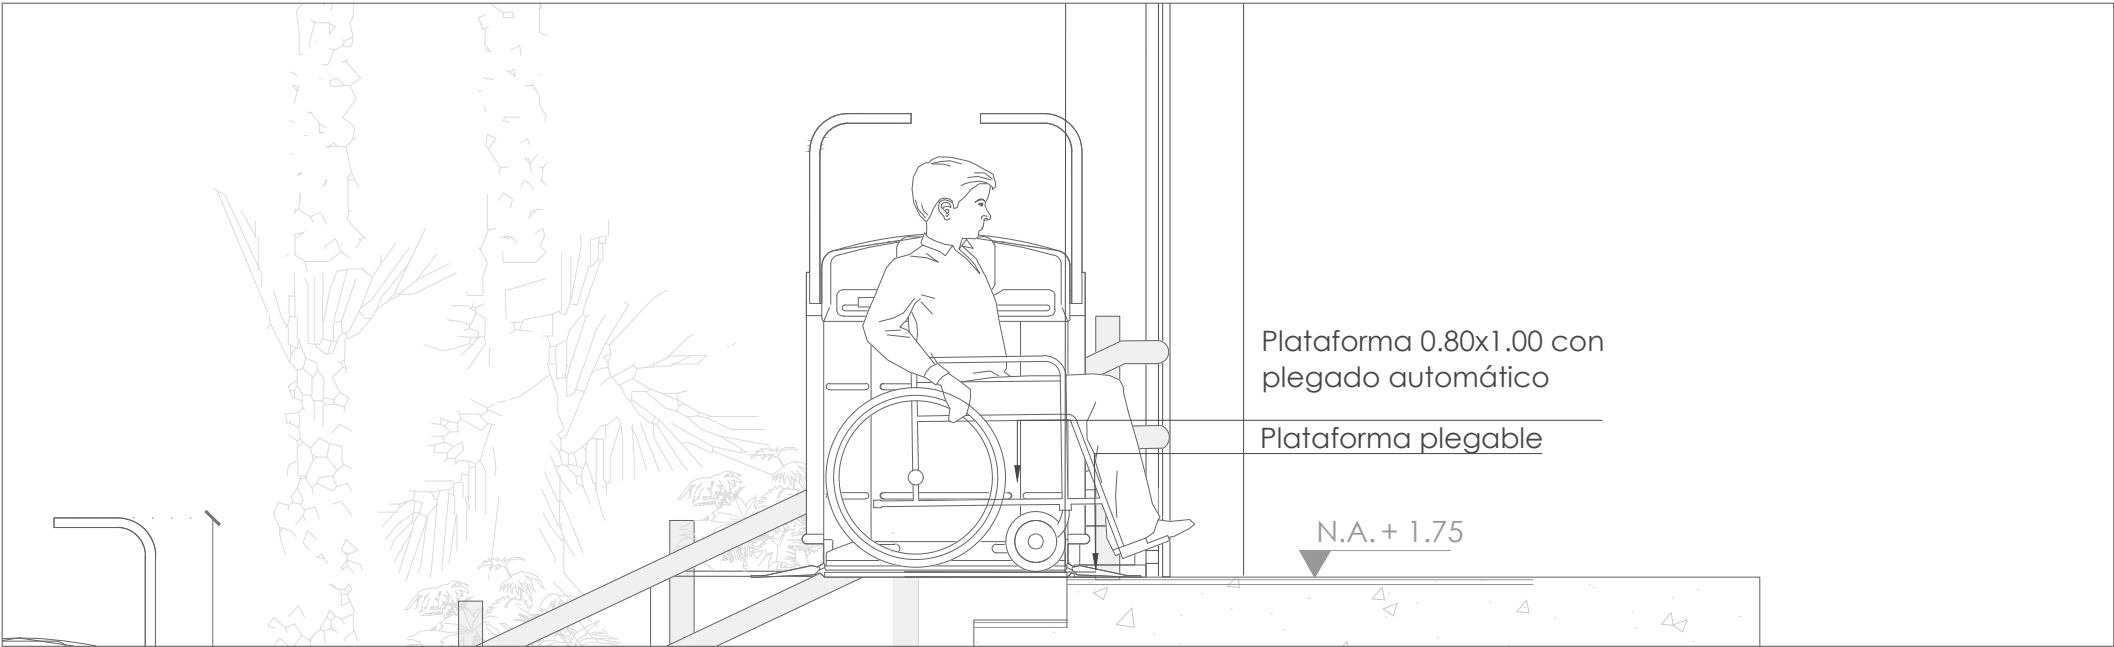

5 DETALLE D1 PB-001

ESCALA 1:30

CONVENCIONES:

GENERALES



INDICADOR DE NORTE



INDICADOR DE CORTE



INDICADOR DE DETALLE



INDICADOR PRESENTACIÓN PLANO

ESPECÍFICAS



INDICADOR DE DEMOLICIONES / DESMONTES



INDICADOR DE PUNTO DE CONFLICTO



INDICADOR DE NIVEL EN PLANTA



INDICADOR DE NIVEL EN CORTE

PROYECTO:

MOVILIDAD REDUCIDA

SEDE:

ESCUELA TECNOLÓGICA INSTITUTO TÉCNICO CENTRAL

CONTIENE:

SOLUCIÓN CONFLICTO
RAMPA BLOQUE AB

FECHA:

27/12/2023

ESCALA:

INDICADA

DIBUJO:

ARCHIVO:

ITC_PLANTAS_COMPILADO_SOLUCIONES.dwg

CONTRATISTA:

ARQ. DAVID DIAZ RIVERA
Contratista

DIRECTOR DE DISEÑO:

ARQ. ANDRÉS DELGADO
Director de Diseño

SELLO:

REVISIÓN:

01

PLANO:

12

DE:

18

PLANO N°:

PB-001

EL CONTRATISTA DEBERÁ REVISAR Y APROBAR LOS PLANOS ENTREGADOS, SERA SU OBLIGACIÓN VERIFICAR MEDIDAS EN OBRA Y REALIZAR LAS RECOMENDACIONES TÉCNICAS PARA GARANTIZAR LA ESTABILIDAD FINAL DE LA OBRA, LA CUÁL SERÁ DE SU ENTERA RESPONSABILIDAD. CUALQUIER CAMBIO SUGERIDO, DEBE SER NOTIFICADO POR ESCRITO Y APROBADO POR LA JEFATURA DE DISEÑO Y CONTRUCCIÓN

LA INFORMACIÓN CONTENIDA EN ESTE PLANO ES CONFIDENCIAL, PROPIEDAD DE LA ETITC. POR LO TANTO, SOLAMENTE DEBERÁ SER EXAMINADA POR EL PERSONAL QUE TENGA RELACIÓN DIRECTA CON ESTE PROYECTO.

LA INFORMACIÓN CONTENIDA EN ESTE PLANO ES CONFIDENCIAL, PROPIEDAD DE LA ETITC. POR LO TANTO, SOLAMENTE DEBERÁ SER EXAMINADA POR EL PERSONAL QUE TENGA RELACIÓN DIRECTA CON ESTE PROYECTO.

EL CONTRATISTA DEBERÁ REVISAR Y APROBAR LOS PLANOS ENTREGADOS, SERA SU OBLIGACIÓN VERIFICAR MEDIDAS EN OBRA Y REALIZAR LAS RECOMENDACIONES TÉCNICAS PARA GARANTIZAR LA ESTABILIDAD FINAL DE LA OBRA, LA CUAL SERÁ DE SU ENTERA RESPONSABILIDAD. CUALQUIER CAMBIO SUGERIDO, DEBE SER NOTIFICADO POR ESCRITO Y APROBADO POR LA JEFATURA DE DISEÑO Y CONTRUCCIÓN


2 Rampas y plataforma de descanso de 7.46 m2

AREA A INTERVENIR: 19.94 m2

Esta área sólo contempla la intervención de los espacios de adaptación de la circulación de movilidad reducida y no los espacios y puntos adicionales circundantes del lugar.


CONCEPTO PATRIMONIAL :

Patio interior de eventos institucionales. En este caso se deberá instalar una rampa en la esquina nor-occidental del espacio, sentido norte-sur. La rampa toma en cuenta el uso del espacio y los elementos del sistema de desagüe e inspección de la edificación, en este caso su construcción no altera los aspectos formales ni funcionales de la construcción patrimonial.

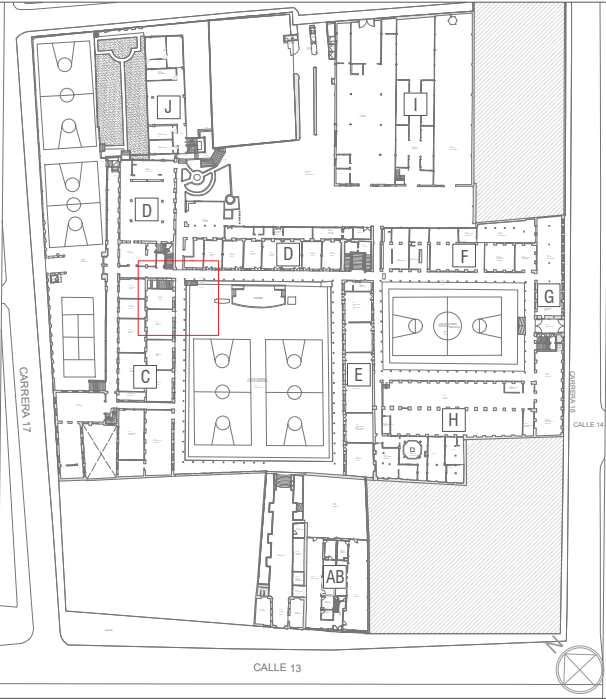


1 LOCALIZACIÓN EN SEDE

ESCALA 1:2000

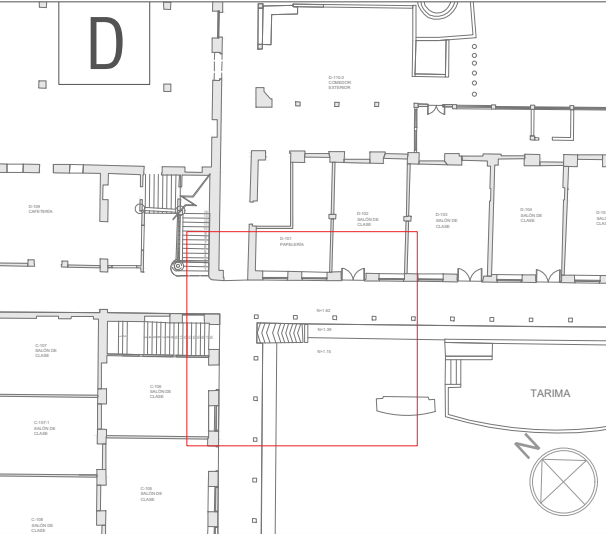

2 LOCALIZACIÓN EN EDIFICIO

ESCALA 1:500

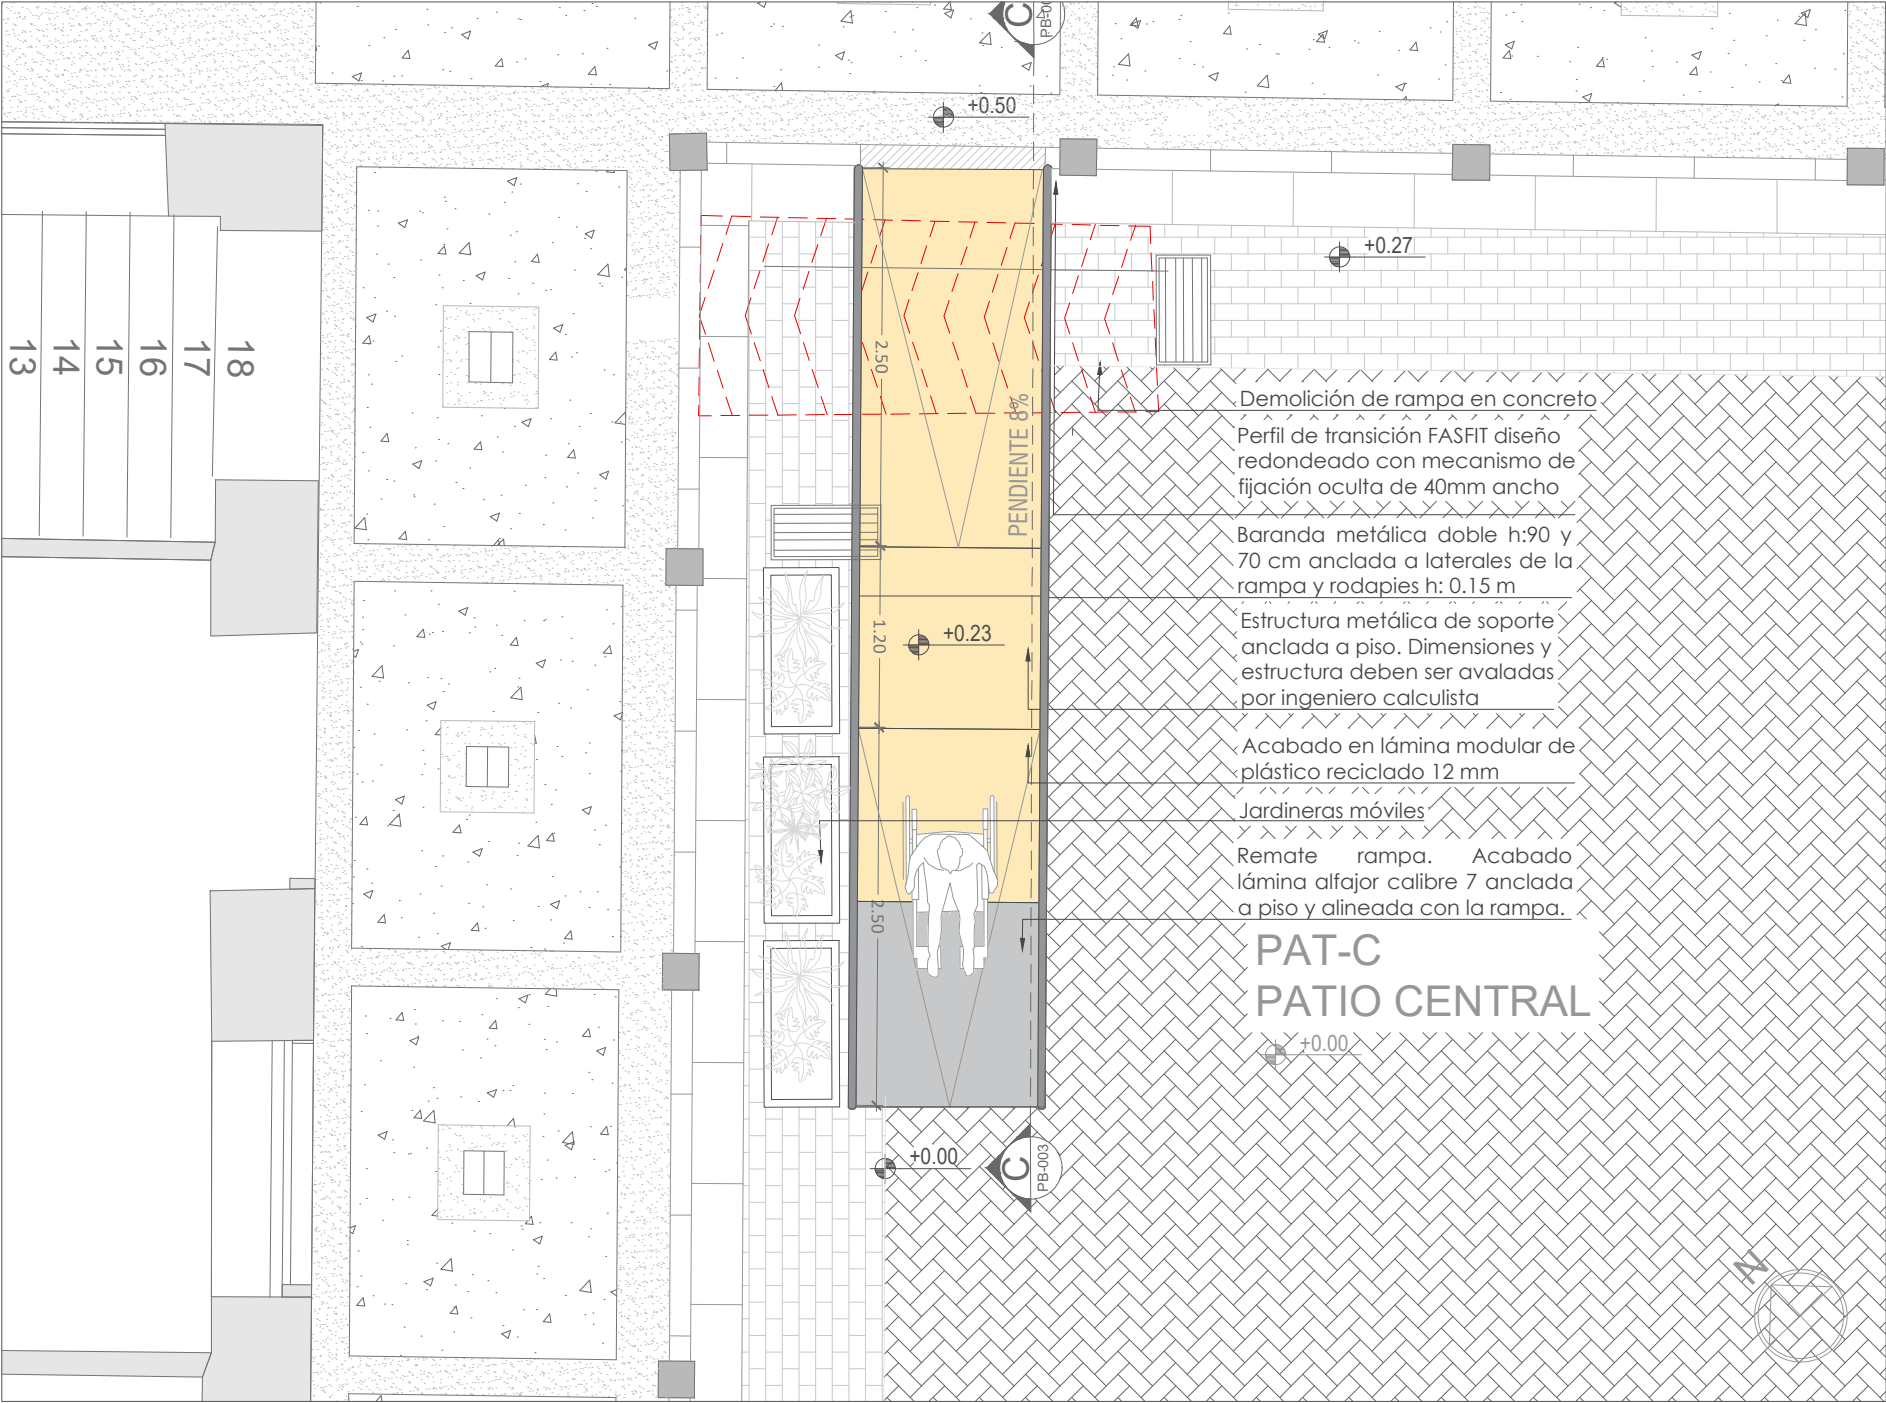

3 PLANTA ARQUITECTÓNICA PROPUESTA

ESCALA 1:50

CONVENCIONES:

GENERALES



INDICADOR DE NORTE



INDICADOR DE CORTE



INDICADOR DE DETALLE



INDICADOR PRESENTACIÓN PLANO

ESPECÍFICAS



INDICADOR DE DEMOLICIONES / DESMONTES



INDICADOR DE PUNTO DE CONFLICTO



INDICADOR DE NIVEL EN PLANTA



INDICADOR DE NIVEL EN CORTE

PROYECTO:

MOVILIDAD REDUCIDA

SEDE:

ESCUELA TECNOLÓGICA INSTITUTO TÉCNICO CENTRAL

CONTIENE:

SOLUCIÓN CONFLICTO
RAMPA BLOQUE C Y D

FECHA:

27/12/2023

ESCALA:

INDICADA

DIBUJO:

ARCHIVO:

ITC_PLANTAS_COMPILADO_SOLUCIONES.dwg

CONTRATISTA:

ARQ. DAVID DIAZ RIVERA
Contratista

DIRECTOR DE DISEÑO :

ARQ. ANDRES DELGADO
Director de Diseño

SELLO:

REVISIÓN:

01

PLANO:

13

DE:

18

PLANO N°:

PB-003

EL CONTRATISTA DEBERÁ REVISAR Y APROBAR LOS PLANOS ENTREGADOS, SERA SU OBLIGACIÓN VERIFICAR MEDIDAS EN OBRA Y REALIZAR LAS RECOMENDACIONES TÉCNICAS PARA GARANTIZAR LA ESTABILIDAD FINAL DE LA OBRA, LA CUAL SERÁ DE SU ENTERA RESPONSABILIDAD. CUALQUIER CAMBIO SUGERIDO, DEBE SER NOTIFICADO POR ESCRITO Y APROBADO POR LA JEFATURA DE DISEÑO Y CONTRUCCIÓN

LA INFORMACIÓN CONTENIDA EN ESTE PLANO ES CONFIDENCIAL, PROPIEDAD DE LA ETITC. POR LO TANTO, SOLAMENTE DEBERÁ SER EXAMINADA POR EL PERSONAL QUE TENGA RELACIÓN DIRECTA CON ESTE PROYECTO.

LA INFORMACIÓN CONTENIDA EN ESTE PLANO ES CONFIDENCIAL, PROPIEDAD DE LA ETITC. POR LO TANTO, SOLAMENTE DEBERÁ SER EXAMINADA POR EL PERSONAL QUE TENGA RELACIÓN DIRECTA CON ESTE PROYECTO.

EL CONTRATISTA DEBERÁ REVISAR Y APROBAR LOS PLANOS ENTREGADOS, SERA SU OBLIGACIÓN VERIFICAR MEDIDAS EN OBRA Y REALIZAR LAS RECOMENDACIONES TÉCNICAS PARA GARANTIZAR LA ESTABILIDAD FINAL DE LA OBRA, LA CUÁL SERÁ DE SU ENTERA RESPONSABILIDAD. CUALQUIER CAMBIO SUGERIDO, DEBE SER NOTIFICADO POR ESCRITO Y APROBADO POR LA JEFATURA DE DISEÑO Y CONTRUCCIÓN


2 Rampas y plataforma de descanso de 7.46 m2

AREA A INTERVENIR: 19.94 m2

Esta área sólo contempla la intervención de los espacios de adaptación de la circulación de movilidad reducida y no los espacios y puntos adicionales circundantes del lugar.


CONCEPTO PATRIMONIAL :

Patio interior de eventos institucionales. En este caso se deberá instalar una rampa en la esquina nor-occidental del espacio, sentido norte-sur. La rampa toma en cuenta el uso del espacio y los elementos del sistema de desagüe e inspección de la edificación, en este caso su construcción no altera los aspectos formales ni funcionales de la construcción patrimonial.

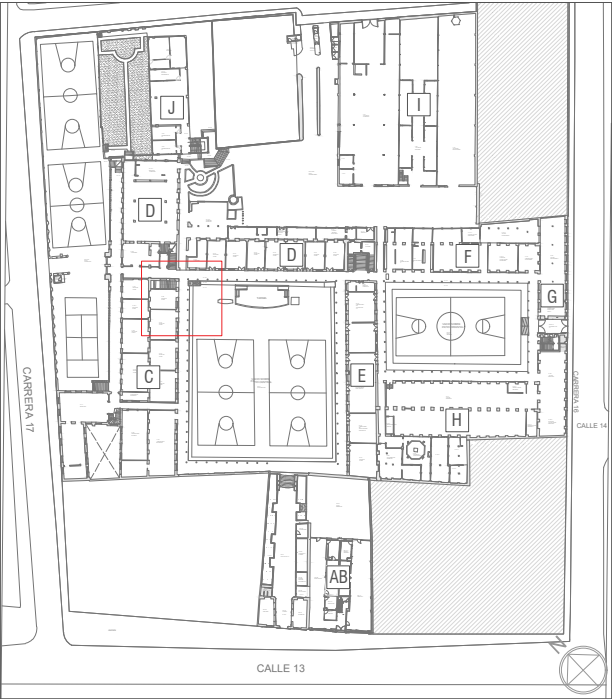


1 LOCALIZACIÓN EN SEDE

ESCALA 1:2000

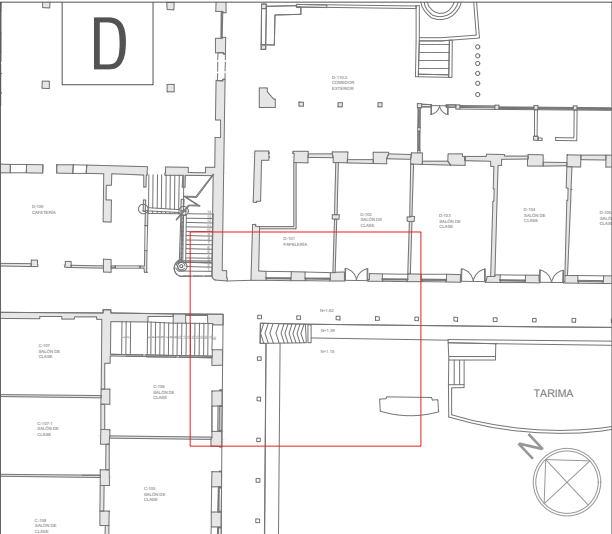


2 LOCALIZACIÓN EN EDIFICIO

ESCALA 1:500

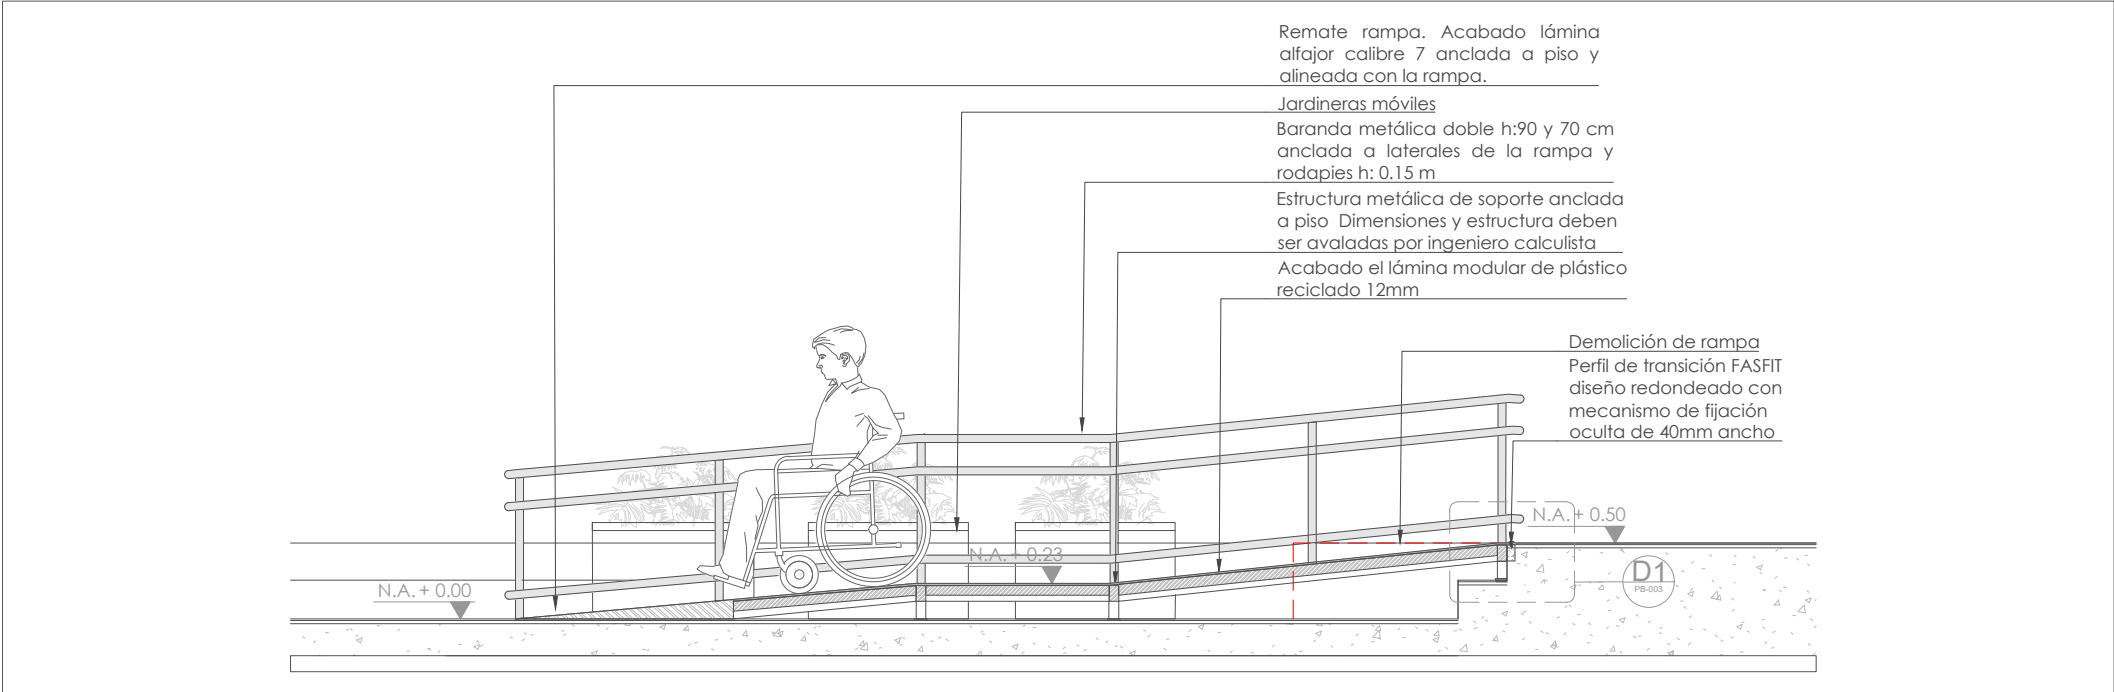

3 CORTE C1 PB-003

ESCALA 1:50

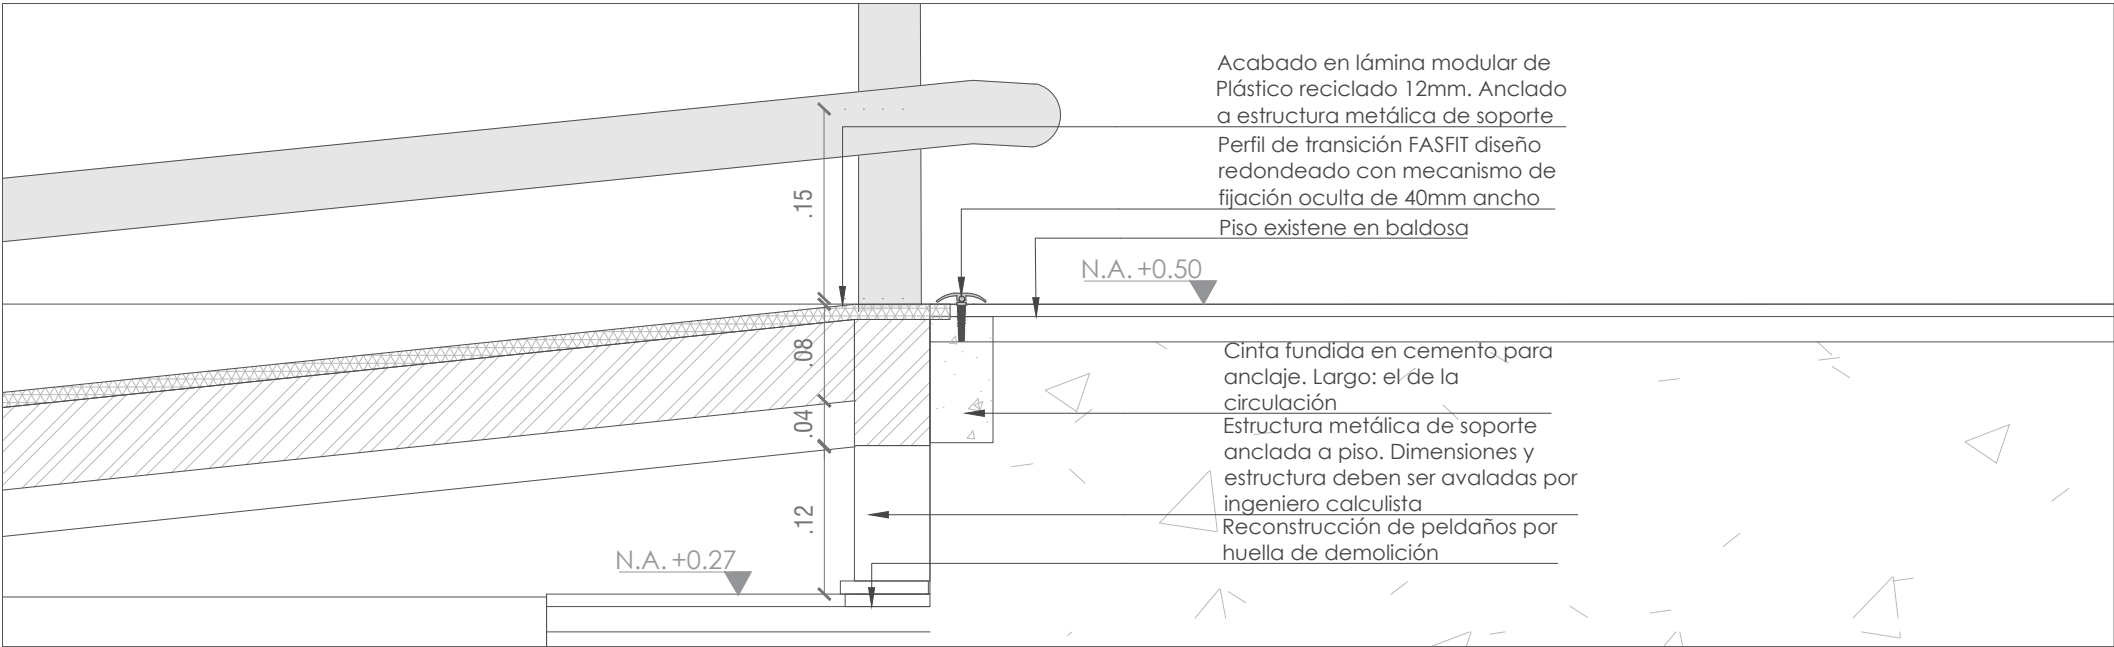

5 DETALLE D1 PB-003

ESCALA 1:5

CONVENCIONES:

GENERALES



INDICADOR DE NORTE



INDICADOR DE CORTE



INDICADOR DE DETALLE



INDICADOR PRESENTACIÓN PLANO

ESPECÍFICAS



INDICADOR DE DEMOLICIONES / DESMONTES



INDICADOR DE PUNTO DE CONFLICTO



INDICADOR DE NIVEL EN PLANTA



INDICADOR DE NIVEL EN CORTE

PROYECTO:

MOVILIDAD REDUCIDA

SEDE:

ESCUELA TECNOLÓGICA INSTITUTO TÉCNICO CENTRAL

CONTIENE:

SOLUCIÓN CONFLICTO
RAMPA BLOQUE C Y D

FECHA:

27/12/2023

ESCALA:

INDICADA

DIBUJO:

ARCHIVO:

ITC_PLANTAS_COMPILADO_SOLUCIONES.dwg

CONTRATISTA:

ARQ. DAVID DIAZ RIVERA
Contratista

DIRECTOR DE DISEÑO :

ARQ. ANDRES DELGADO
Director de Diseño

SELLO:

REVISIÓN:

01

PLANO:

14

DE:

18

PLANO N°:

PB-003

EL CONTRATISTA DEBERÁ REVISAR Y APROBAR LOS PLANOS ENTREGADOS, SERA SU OBLIGACIÓN VERIFICAR MEDIDAS EN OBRA Y REALIZAR LAS RECOMENDACIONES TÉCNICAS PARA GARANTIZAR LA ESTABILIDAD FINAL DE LA OBRA, LA CUÁL SERÁ DE SU ENTERA RESPONSABILIDAD. CUALQUIER CAMBIO SUGERIDO, DEBE SER NOTIFICADO POR ESCRITO Y APROBADO POR LA JEFATURA DE DISEÑO Y CONTRUCCIÓN

LA INFORMACIÓN CONTENIDA EN ESTE PLANO ES CONFIDENCIAL, PROPIEDAD DE LA ETITC. POR LO TANTO, SOLAMENTE DEBERÁ SER EXAMINADA POR EL PERSONAL QUE TENGA RELACIÓN DIRECTA CON ESTE PROYECTO.

LA INFORMACIÓN CONTENIDA EN ESTE PLANO ES CONFIDENCIAL, PROPIEDAD DE LA ETITC. POR LO TANTO, SOLAMENTE DEBERÁ SER EXAMINADA POR EL PERSONAL QUE TENGA RELACIÓN DIRECTA CON ESTE PROYECTO.

EL CONTRATISTA DEBERÁ REVISAR Y APROBAR LOS PLANOS ENTREGADOS, SERA SU OBLIGACIÓN VERIFICAR MEDIDAS EN OBRA Y REALIZAR LAS RECOMENDACIONES TÉCNICAS PARA GARANTIZAR LA ESTABILIDAD FINAL DE LA OBRA, LA CUÁL SERÁ DE SU ENTERA RESPONSABILIDAD. CUALQUIER CAMBIO SUGERIDO, DEBE SER NOTIFICADO POR ESCRITO Y APROBADO POR LA JEFATURA DE DISEÑO Y CONTRUCCIÓN


2 Rampas y plataforma de descanso de 10.37 m2

AREA A INTERVENIR: 21.12 m2


Esta área sólo contempla la intervención de los espacios de adaptación de la circulación de movilidad reducida y no los espacios y puntos adicionales circundantes del lugar.

CONCEPTO PATRIMONIAL :


Es una rampa que se desarrolla de forma simétric, teniendo un espacio de desarrollo de dos pendientes contrapuestas que permiten conservar las áreas libres de las canchas de basketball. En este caso, no se invaden las circulaciones preexistentes y su forma de construcción permite mantener las visuales interiores del conjunto.

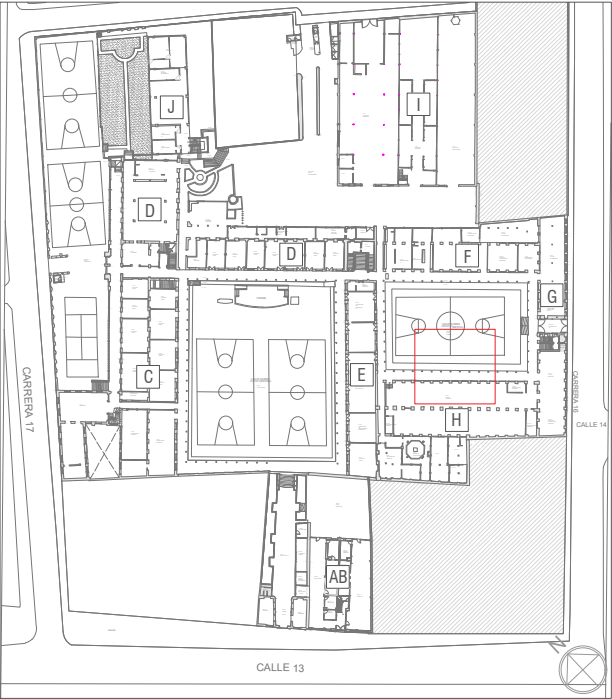

1 LOCALIZACIÓN EN SEDE
ESCALA 1:2000

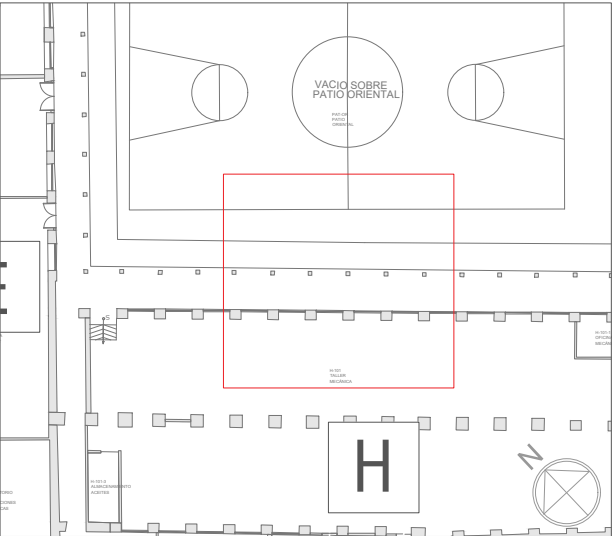

2 LOCALIZACIÓN EN EDIFICIO
ESCALA 1:500

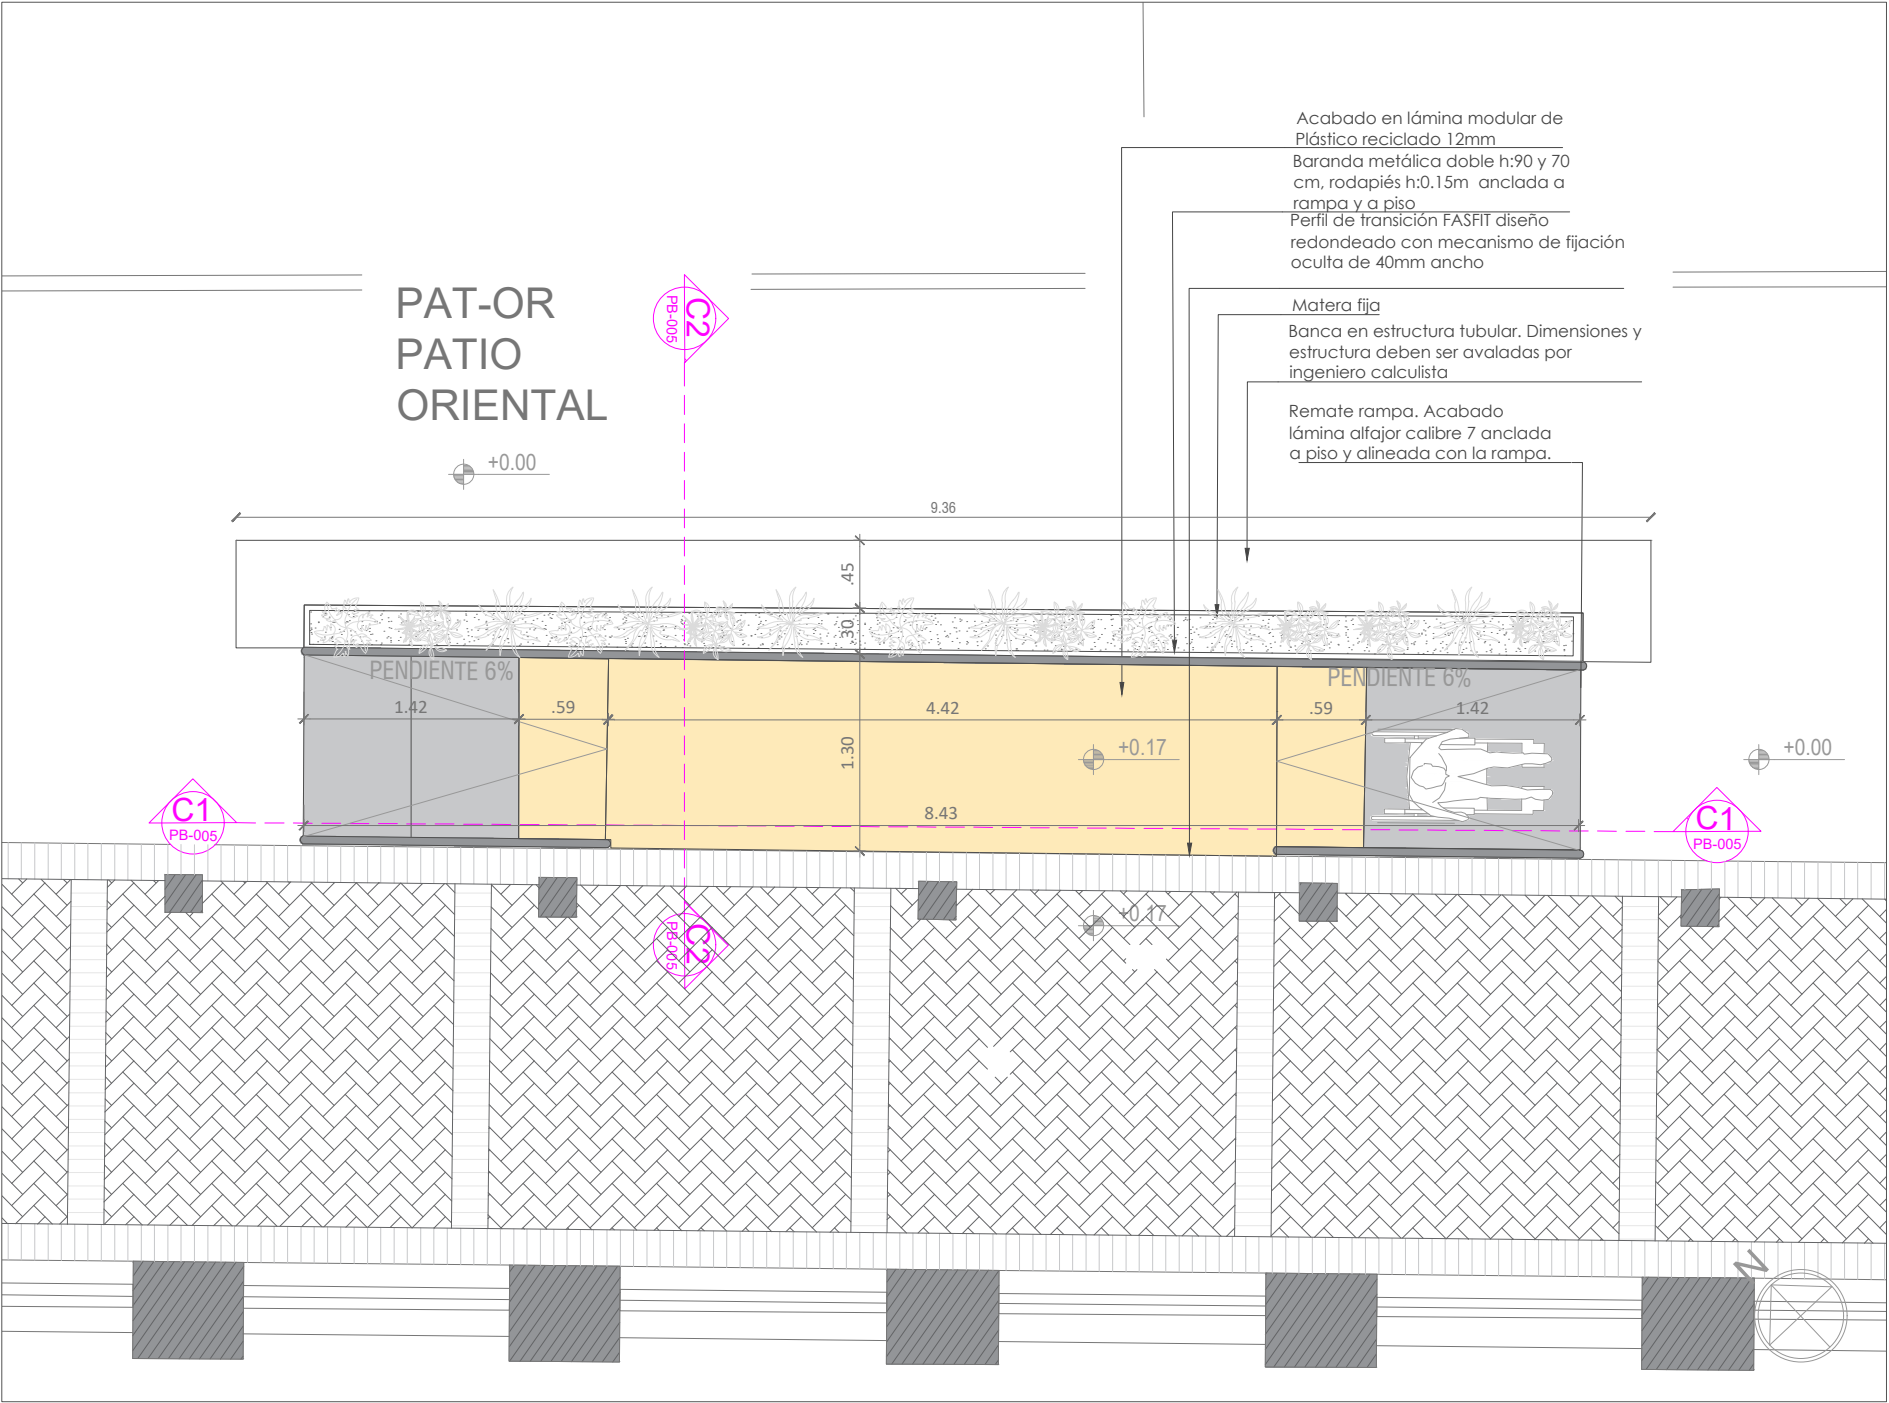

3 PLANTA ARQUITECTÓNICA PROPUESTA
ESCALA 1:50

CONVENCIONES:

GENERALES



INDICADOR DE NORTE



INDICADOR DE CORTE



INDICADOR DE DETALLE



INDICADOR PRESENTACIÓN PLANO

ESPECÍFICAS



INDICADOR DE DEMOLICIONES / DESMONTES



INDICADOR DE PUNTO DE CONFLICTO



INDICADOR DE NIVEL EN PLANTA



INDICADOR DE NIVEL EN CORTE

PROYECTO:

MOVILIDAD REDUCIDA

SEDE:

ESCUELA TECNOLÓGICA INSTITUTO TÉCNICO CENTRAL

CONTIENE:

SOLUCIÓN CONFLICTO
RAMPA BLOQUE C Y D

FECHA:

27/12/2023

ESCALA:

INDICADA

DIBUJO:

ARCHIVO:

ITC_PLANTAS_COMPILADO_SOLUCIONES.dwg

CONTRATISTA:


ARQ. DAVID DÍAZ RIVERA
Contratista

DIRECTOR DE DISEÑO :

ARQ. ANDRES DELGADO
Director de Diseño

SELLO:

REVISIÓN:

01

PLANO:

15

DE:

18

PLANO N°:

PB-005

EL CONTRATISTA DEBERÁ REVISAR Y APROBAR LOS PLANOS ENTREGADOS, SERA SU OBLIGACIÓN VERIFICAR MEDIDAS EN OBRA Y REALIZAR LAS RECOMENDACIONES TÉCNICAS PARA GARANTIZAR LA ESTABILIDAD FINAL DE LA OBRA, LA CUÁL SERÁ DE SU ENTERA RESPONSABILIDAD. CUALQUIER CAMBIO SUGERIDO, DEBE SER NOTIFICADO POR ESCRITO Y APROBADO POR LA JEFATURA DE DISEÑO Y CONTRUCCIÓN

LA INFORMACIÓN CONTENIDA EN ESTE PLANO ES CONFIDENCIAL, PROPIEDAD DE LA ETITC. POR LO TANTO, SOLAMENTE DEBERÁ SER EXAMINADA POR EL PERSONAL QUE TENGA RELACIÓN DIRECTA CON ESTE PROYECTO.


2 Rampas y plataforma de descanso de 10.37 m2

AREA A INTERVENIR: 21.12 m2

Esta área sólo contempla la intervención de los espacios de adaptación de la circulación de movilidad reducida y no los espacios y puntos adicionales circundantes del lugar.


CONCEPTO PATRIMONIAL :

Es una rampa que se desarrolla de forma simétric, teniendo un espacio de desarrollo de dos pendientes contrapuestas que permiten conservar las áreas libres de las canchas de basketball. En este caso, no se invaden las circulaciones preexistentes y su forma de construcción permite mantener las visuales interiores del conjunto.

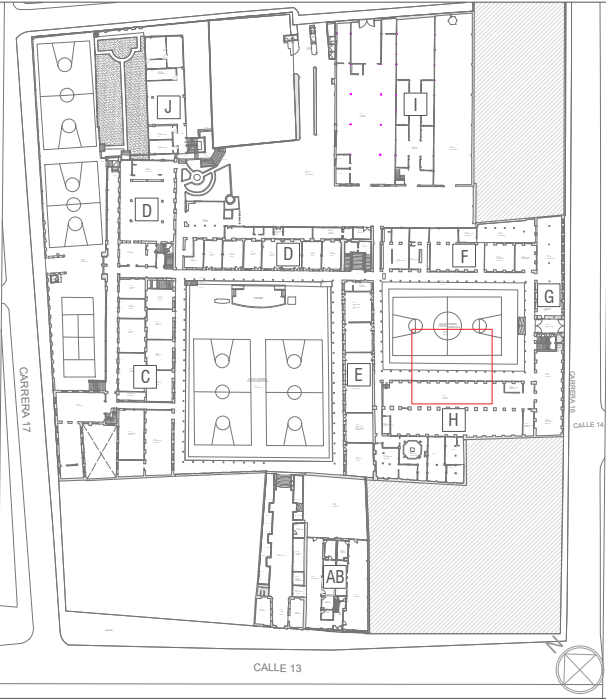

1 LOCALIZACIÓN EN SEDE

ESCALA 1:2000

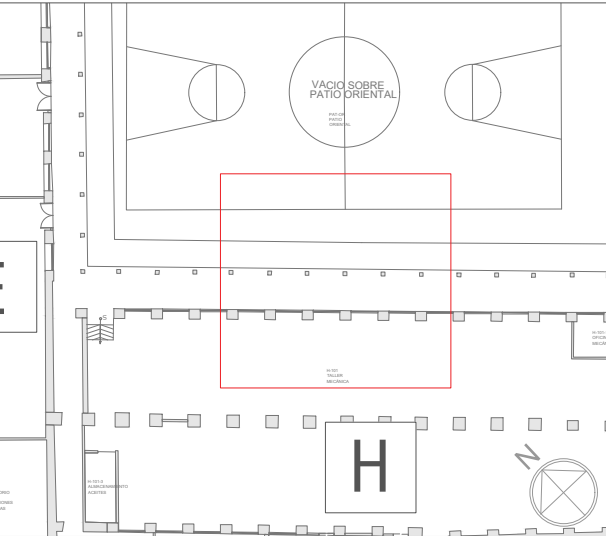


2 LOCALIZACIÓN EN EDIFICIO

ESCALA 1:500

3 CORTE C1 PB - 005

ESCALA 1:45

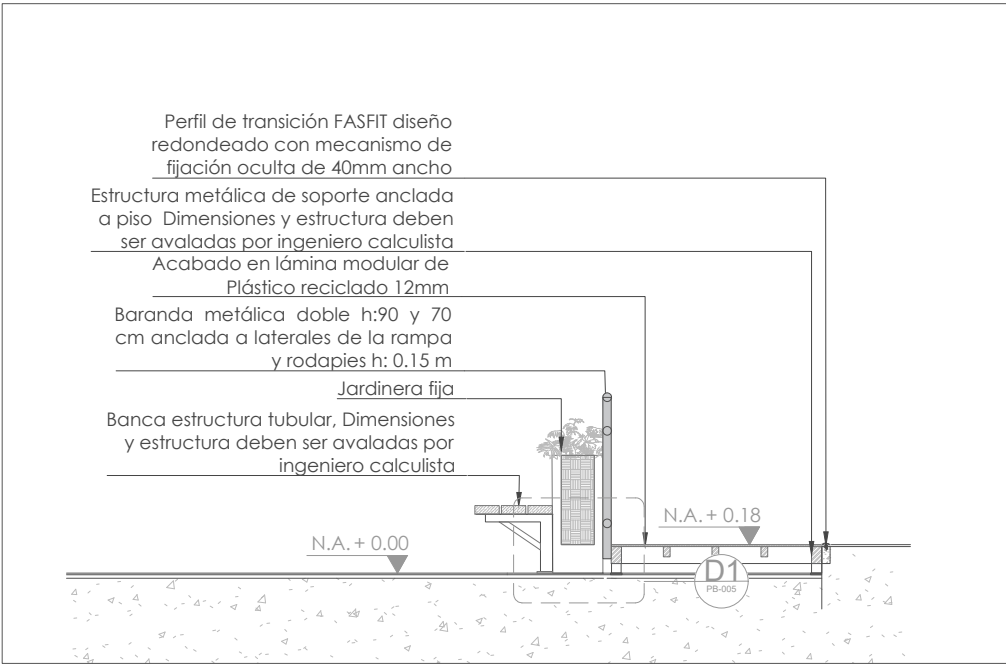

4 CORTE C2 PB - 005

ESCALA 1:45

CONVENCIONES:	
GENERALES	ESPECÍFICAS
INDICADOR DE NORTE	INDICADOR DE DEMOLICIONES / DESMONTES
INDICADOR DE CORTE	INDICADOR DE PUNTO DE CONFLICTO
INDICADOR DE DETALLE	INDICADOR DE NIVEL EN PLANTA
INDICADOR PRESENTACIÓN PLANO	INDICADOR DE NIVEL EN CORTE

Banca estructura tubular, Dimensiones y estructura deben ser avaladas por ingeniero calculista
Remate rampa. Acabado lámina alfajor calibre 7 anclada a piso y alineada con la rampa.


Estructura metálica de soporte anclada a piso Dimensiones y estructura deben ser avaladas por ingeniero calculista

Baranda metálica doble h:90 y 70 cm anclada a laterales de la rampa y rodapiés h: 0.15 m

Acabado en lámina modular de Plástico reciclado 12mm

5 DETALLE D1 PB - 005

ESCALA 1:12

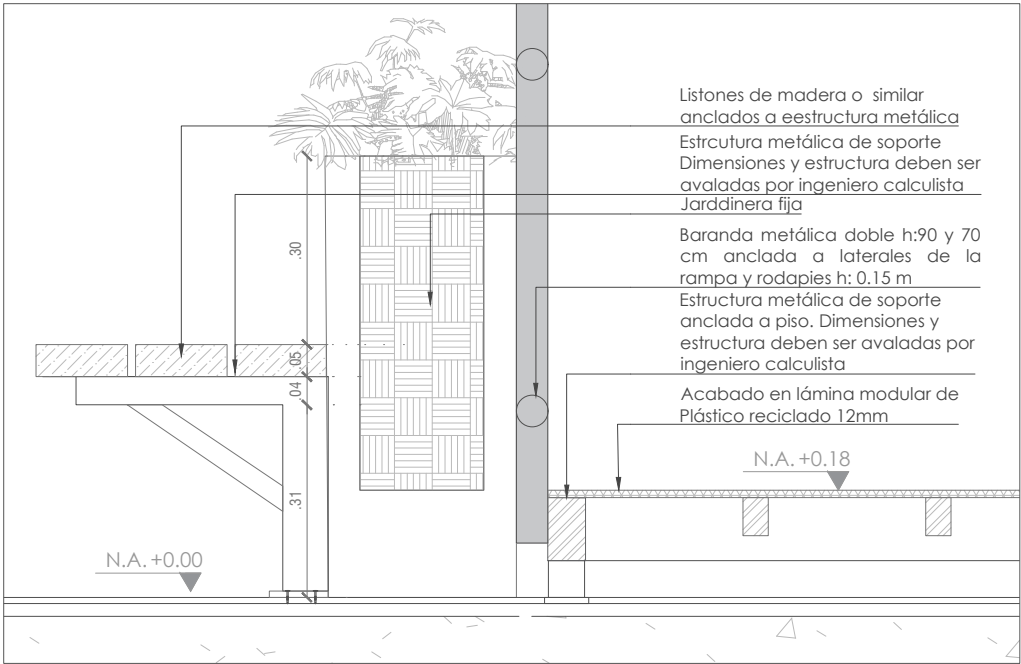

Listones de madera o similar anclados a estructura metálica
Estructura metálica de soporte Dimensiones y estructura deben ser avaladas por ingeniero calculista
Jardinera fija

Baranda metálica doble h:90 y 70 cm anclada a laterales de la rampa y rodapiés h: 0.15 m
Estructura metálica de soporte anclada a piso. Dimensiones y estructura deben ser avaladas por ingeniero calculista

Acabado en lámina modular de Plástico reciclado 12mm

PROYECTO: MOVILIDAD REDUCIDA

SEDE: ESCUELA TECNOLÓGICA INSTITUTO TÉCNICO CENTRAL

CONTIENE: SOLUCIÓN CONFLICTO RAMPAS BLOQUE C Y D

FECHA: 27/12/2023 ESCALA: INDICADA DIBUJO:

ARCHIVO: ITC_PLANTAS_COMPILADO_SOLUCIONES.dwg

CONTRATISTA:

ARQ. DAVID DIAZ RIVERA
Contratista

DIRECTOR DE DISEÑO :

ARQ. ANDRES DELGADO
Director de Diseño

SELLO:

REVISIÓN:

01

PLANO:

16

DE:

18

PLANO N°:

PB-005


2 Rampas y plataforma de descanso de 32.33 m2

AREA A INTERVENIR: 43.17 m2

Esta área sólo contempla la intervención de los espacios de adaptación de la circulación de movilidad reducida y no los espacios y puntos adicionales circundantes del lugar.


CONCEPTO PATRIMONIAL :

La conexión de la edificación patrimonial en su costado occidental con la zona verde y canchas se hará de forma que se complemente la edificación original que no fue culminada en este punto. Por lo cuál, se realiza una ampliación de la escalera existente para dar continuidad al corredor en toda su longitud se prescindde del muro que divide los dos espacios, la circulación llegará a una plataforma que habilitará el acceso a la zona de vivero, se dará continuidad a los escalones hacia la cancha y finalmente se dispondrá de un salvaescaleras en su recorrido.

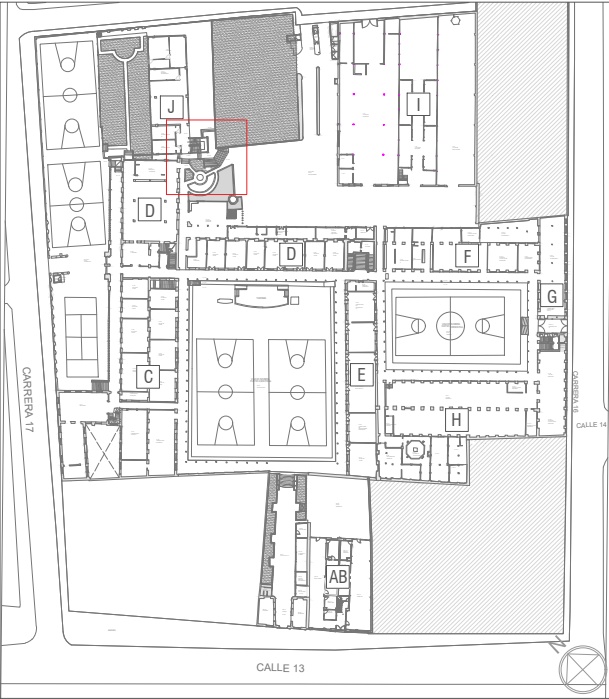


1 LOCALIZACIÓN EN SEDE

ESCALA 1:2000

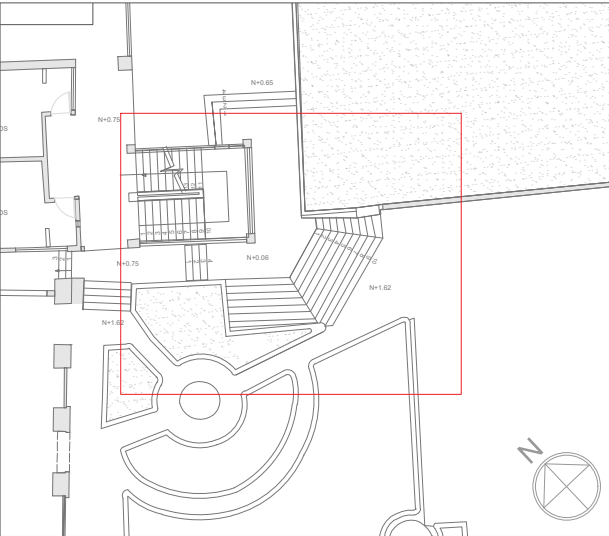

2 LOCALIZACIÓN EN EDIFICIO

ESCALA 1:500

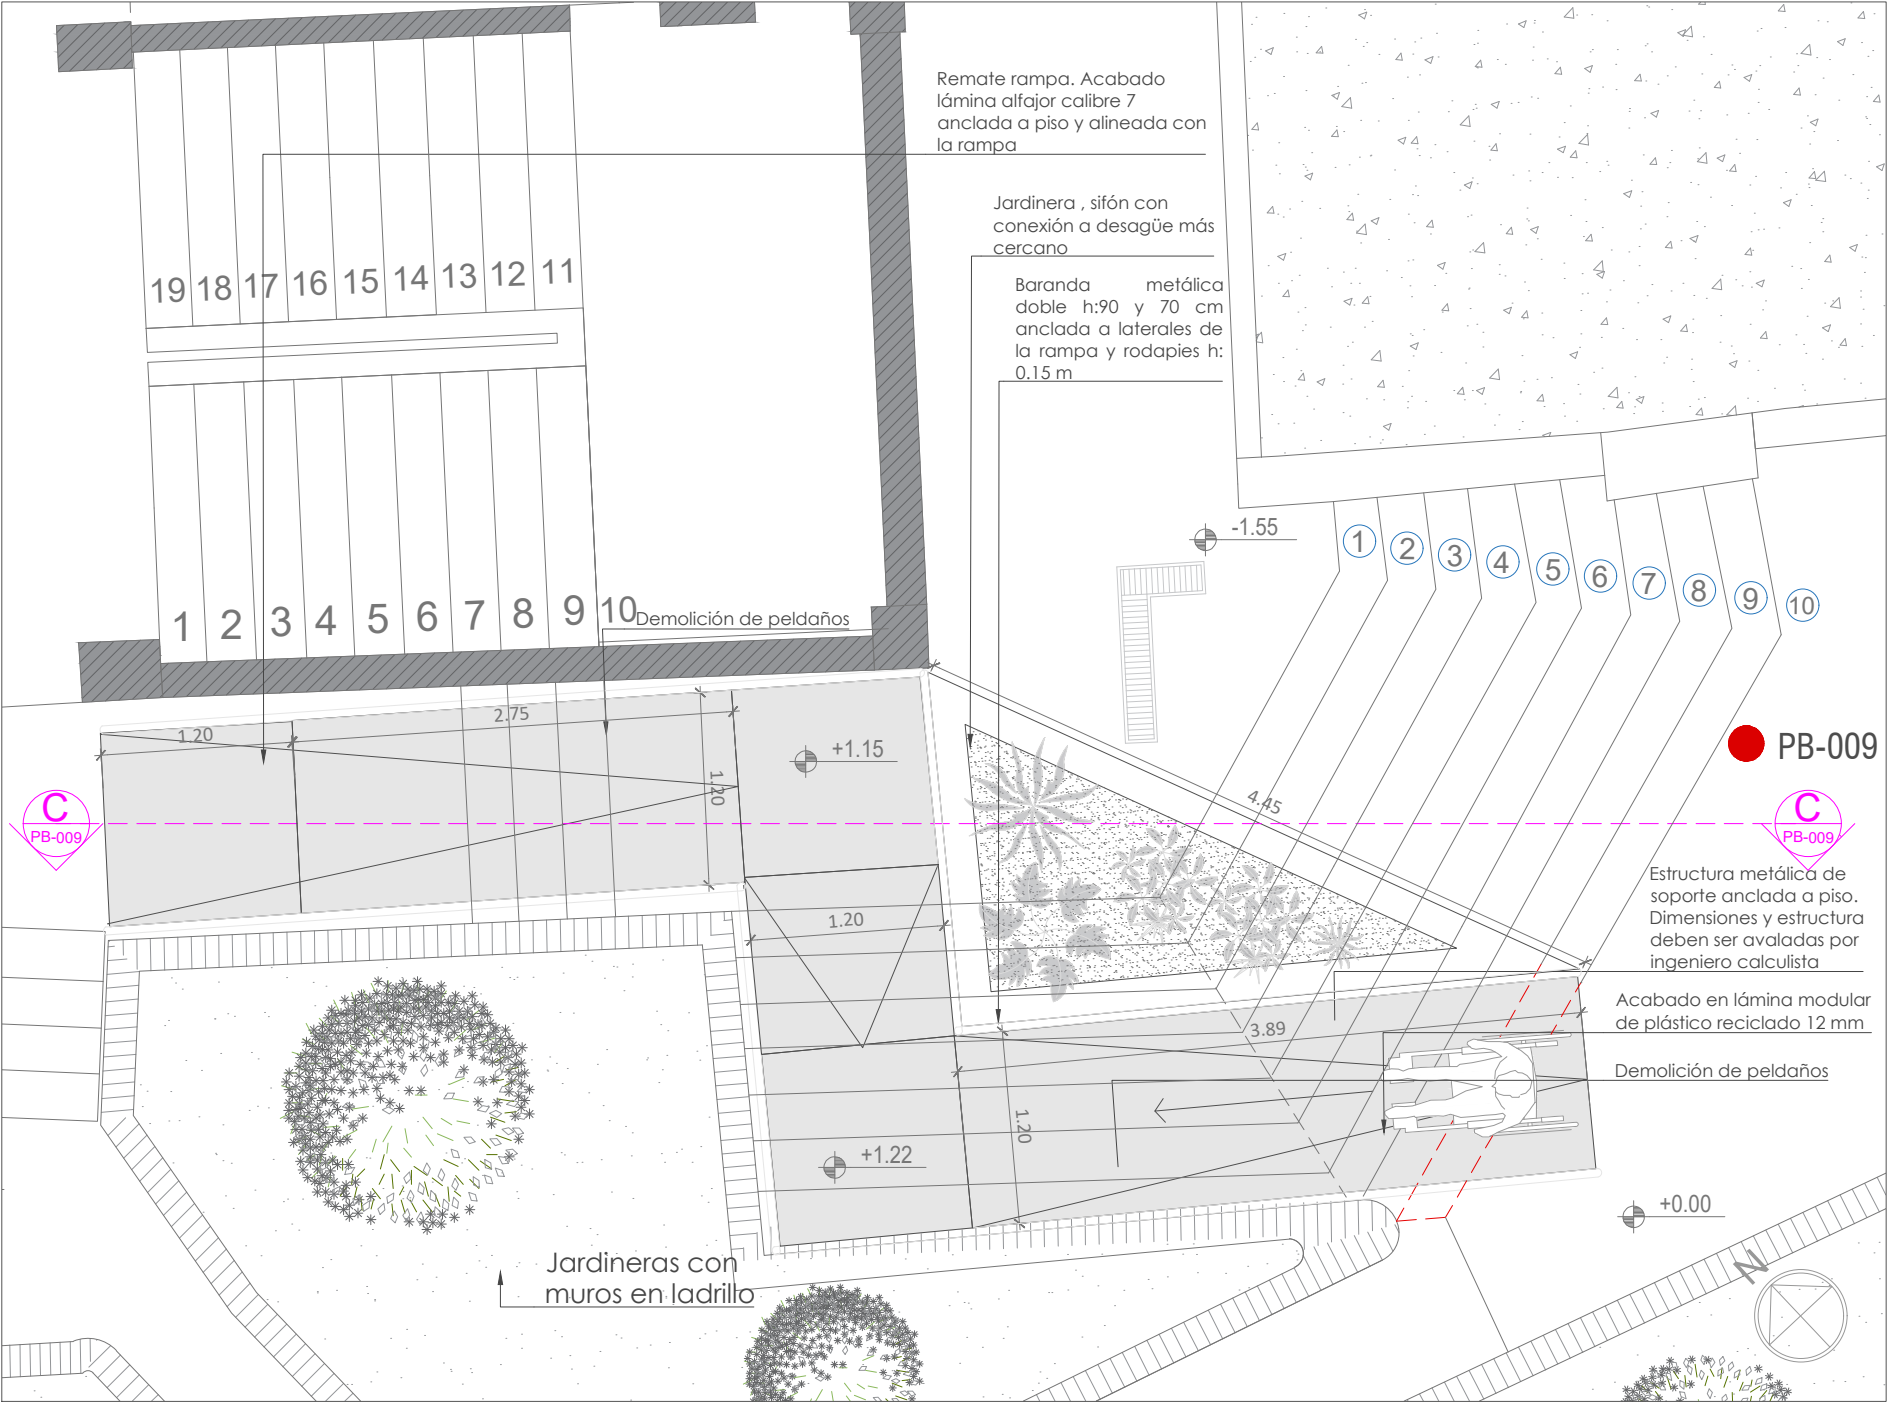

3 PLANTA ARQUITECTÓNICA PROPUESTA

ESCALA 1:50

CONVENCIONES:

GENERALES



INDICADOR DE NORTE



INDICADOR DE CORTE



INDICADOR DE DETALLE



INDICADOR PRESENTACIÓN PLANO

ESPECÍFICAS



INDICADOR DE DEMOLICIONES / DESMONTES



INDICADOR DE PUNTO DE CONFLICTO



INDICADOR DE NIVEL EN PLANTA



INDICADOR DE NIVEL EN CORTE

PROYECTO:

MOVILIDAD REDUCIDA

SEDE:

ESCUELA TECNOLÓGICA INSTITUTO TÉCNICO CENTRAL

CONTIENE:

SOLUCIÓN CONFLICTO
RAMPA BLOQUE D

FECHA:

27/12/2023

ESCALA:

INDICADA

DIBUJO:

ARCHIVO:

ITC_PLANTAS_COMPILADO_SOLUCIONES.dwg

CONTRATISTA:

ARQ. DAVID DIAZ RIVERA
Contratista

DIRECTOR DE DISEÑO :

ARQ. ANDRES DELGADO
Director de Diseño

SELLO:

REVISIÓN:

01

PLANO:

17

DE:

18

PLANO N°:

PB-009

LA INFORMACIÓN CONTENIDA EN ESTE PLANO ES CONFIDENCIAL, PROPIEDAD DE LA ETITC. POR LO TANTO, SOLAMENTE DEBERÁ SER EXAMINADA POR EL PERSONAL QUE TENGA RELACIÓN DIRECTA CON ESTE PROYECTO.

EL CONTRATISTA DEBERÁ REVISAR Y APROBAR LOS PLANOS ENTREGADOS, SERA SU OBLIGACIÓN VERIFICAR MEDIDAS EN OBRA Y REALIZAR LAS RECOMENDACIONES TÉCNICAS PARA GARANTIZAR LA ESTABILIDAD FINAL DE LA OBRA, LA CUÁL SERÁ DE SU ENTERA RESPONSABILIDAD. CUALQUIER CAMBIO SUGERIDO, DEBE SER NOTIFICADO POR ESCRITO Y APROBADO POR LA JEFATURA DE DISEÑO Y CONTRUCCIÓN


2 Rampas y plataforma de descanso de 32.33 m2

AREA A INTERVENIR: 43.17 m2

Esta área sólo contempla la intervención de los espacios de adaptación de la circulación de movilidad reducida y no los espacios y puntos adicionales circundantes del lugar.


CONCEPTO PATRIMONIAL :

La conexión de la edificación patrimonial en su costado occidental con la zona verde y canchas se hará de forma que se complemente la edificación original que no fue culminada en este punto. Por lo cuál, se realiza una ampliación de la escalera existente para dar continuidad al corredor en toda su longitud se prescindde del muro que divide los dos espacios, la circulación llegará a una plataforma que habilitará el acceso a la zona de vivero, se dará continuidad a los escalones hacia la cancha y finalmente se dispondrá de un salvaescaleras en su recorrido.

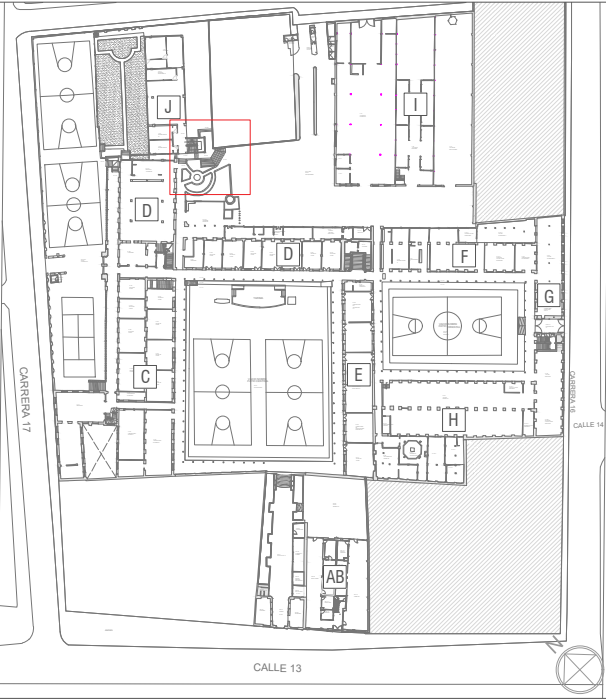


1 LOCALIZACIÓN EN SEDE

ESCALA 1:2000

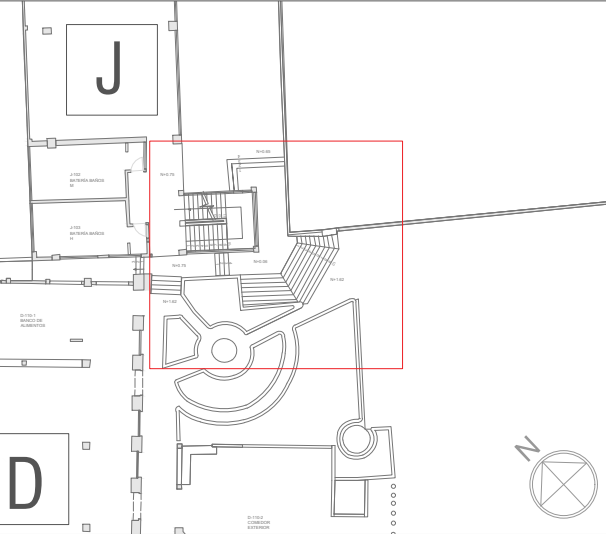


2 LOCALIZACIÓN EN EDIFICIO

ESCALA 1:500

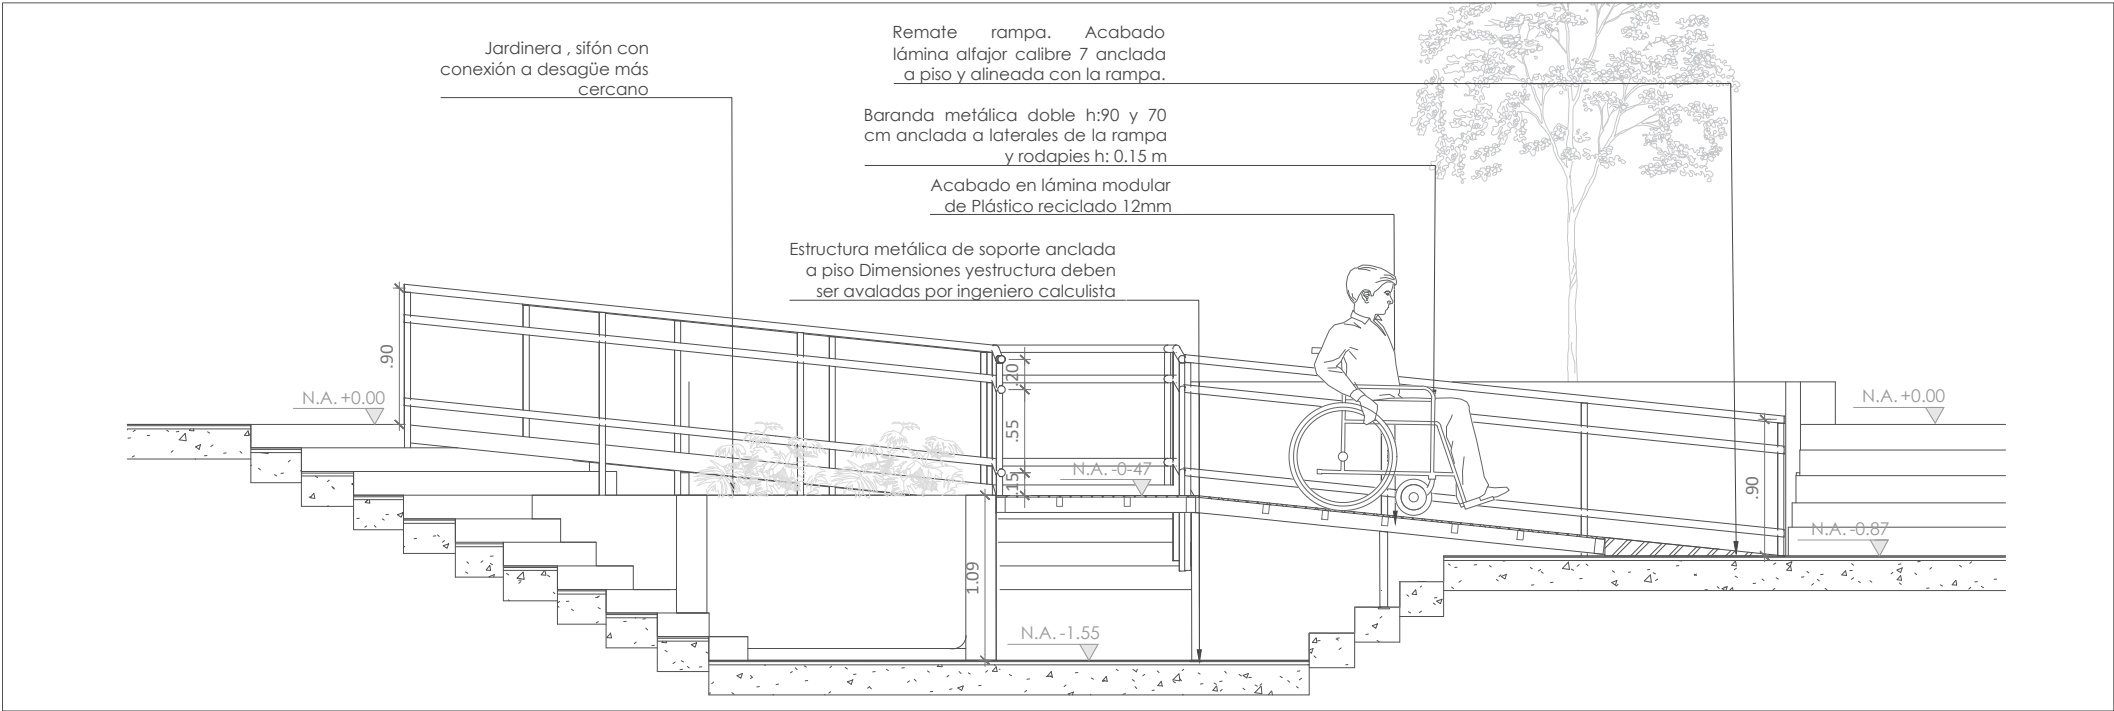

3 CORTE C1 PB-009

ESCALA 1:60

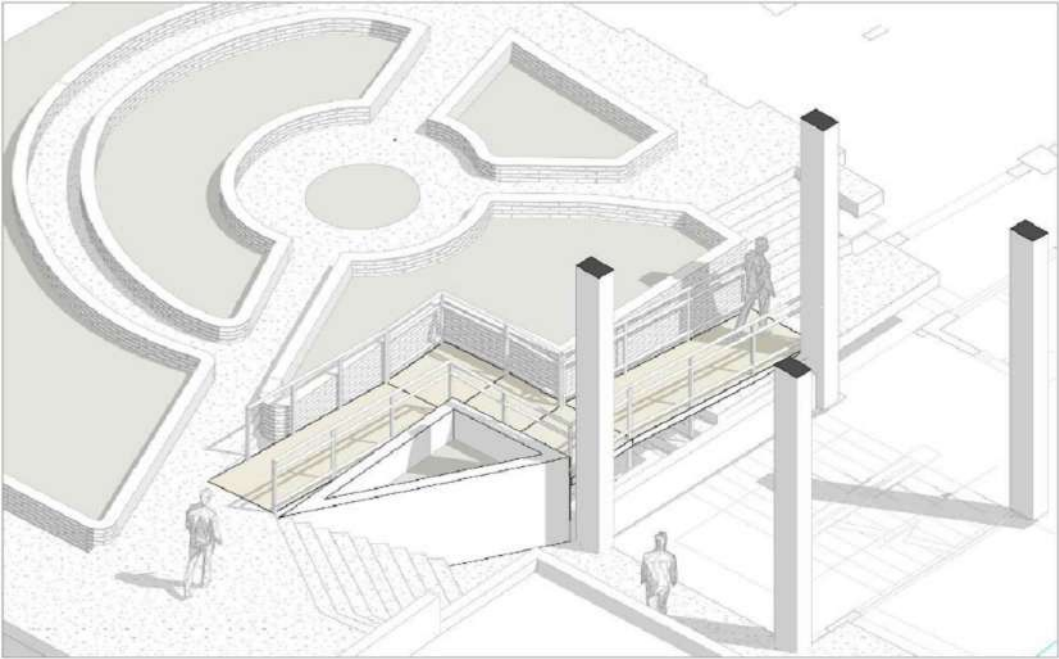

4 DETALLE 3D PB-009

ESCALA 1:60

CONVENCIONES:

GENERALES



INDICADOR DE NORTE



INDICADOR DE CORTE



INDICADOR DE DETALLE



INDICADOR PRESENTACIÓN PLANO

ESPECÍFICAS



INDICADOR DE DEMOLICIONES / DESMONTES



INDICADOR DE PUNTO DE CONFLICTO



INDICADOR DE NIVEL EN PLANTA



INDICADOR DE NIVEL EN CORTE

PROYECTO:

MOVILIDAD REDUCIDA

SEDE:

ESCUELA TECNOLÓGICA INSTITUTO TÉCNICO CENTRAL

CONTIENE:

SOLUCIÓN CONFLICTO
RAMPA BLOQUE D

FECHA:

27/12/2023

ESCALA:

INDICADA

DIBUJO:

ARCHIVO:

ITC_PLANTAS_COMPILADO_SOLUCIONES.dwg

CONTRATISTA:


ARQ. DAVID DÍAZ RIVERA
Contratista

DIRECTOR DE DISEÑO :

ARQ. ANDRÉS DELGADO
Director de Diseño

SELLO:

REVISIÓN:

01

PLANO:

18

DE:

18

PLANO N°:

PB-009

EL CONTRATISTA DEBERÁ REVISAR Y APROBAR LOS PLANOS ENTREGADOS, SERA SU OBLIGACIÓN VERIFICAR MEDIDAS EN OBRA Y REALIZAR LAS RECOMENDACIONES TÉCNICAS PARA GARANTIZAR LA ESTABILIDAD FINAL DE LA OBRA, LA CUÁL SERÁ DE SU ENTERA RESPONSABILIDAD. CUALQUIER CAMBIO SUGERIDO, DEBE SER NOTIFICADO POR ESCRITO Y APROBADO POR LA JEFATURA DE DISEÑO Y CONTRUCCIÓN

LA INFORMACIÓN CONTENIDA EN ESTE PLANO ES CONFIDENCIAL, PROPIEDAD DE LA ETITC. POR LO TANTO, SOLAMENTE DEBERÁ SER EXAMINADA POR EL PERSONAL QUE TENGA RELACIÓN DIRECTA CON ESTE PROYECTO.