

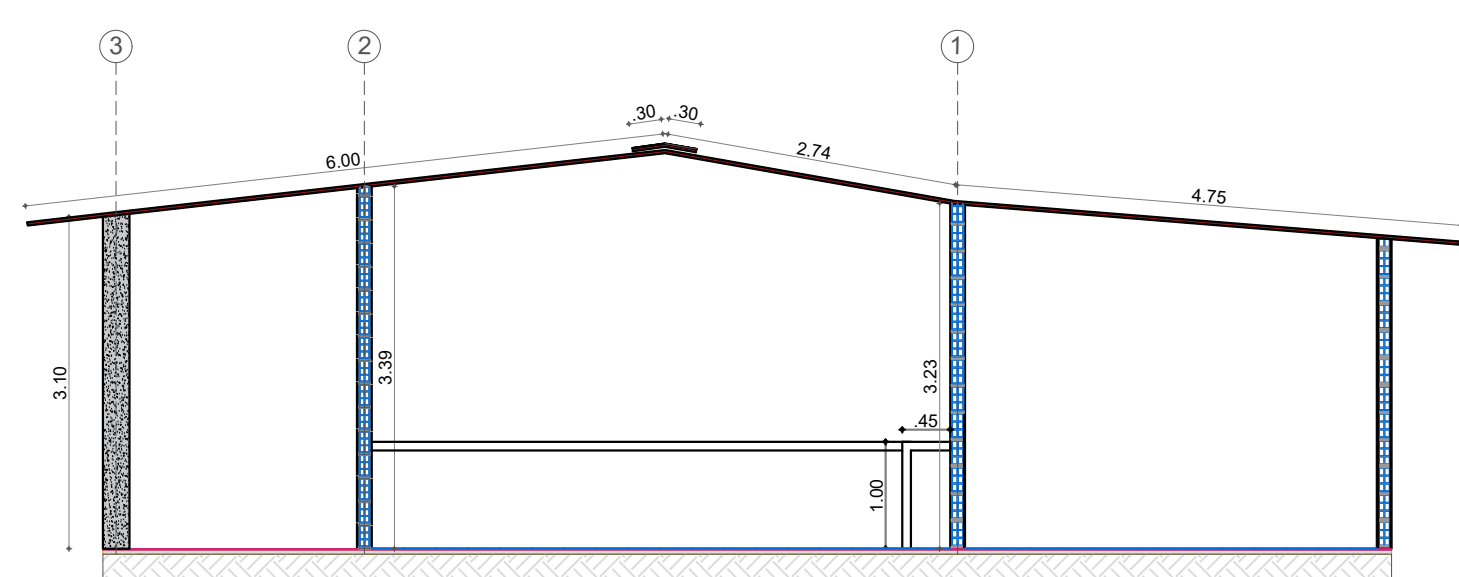


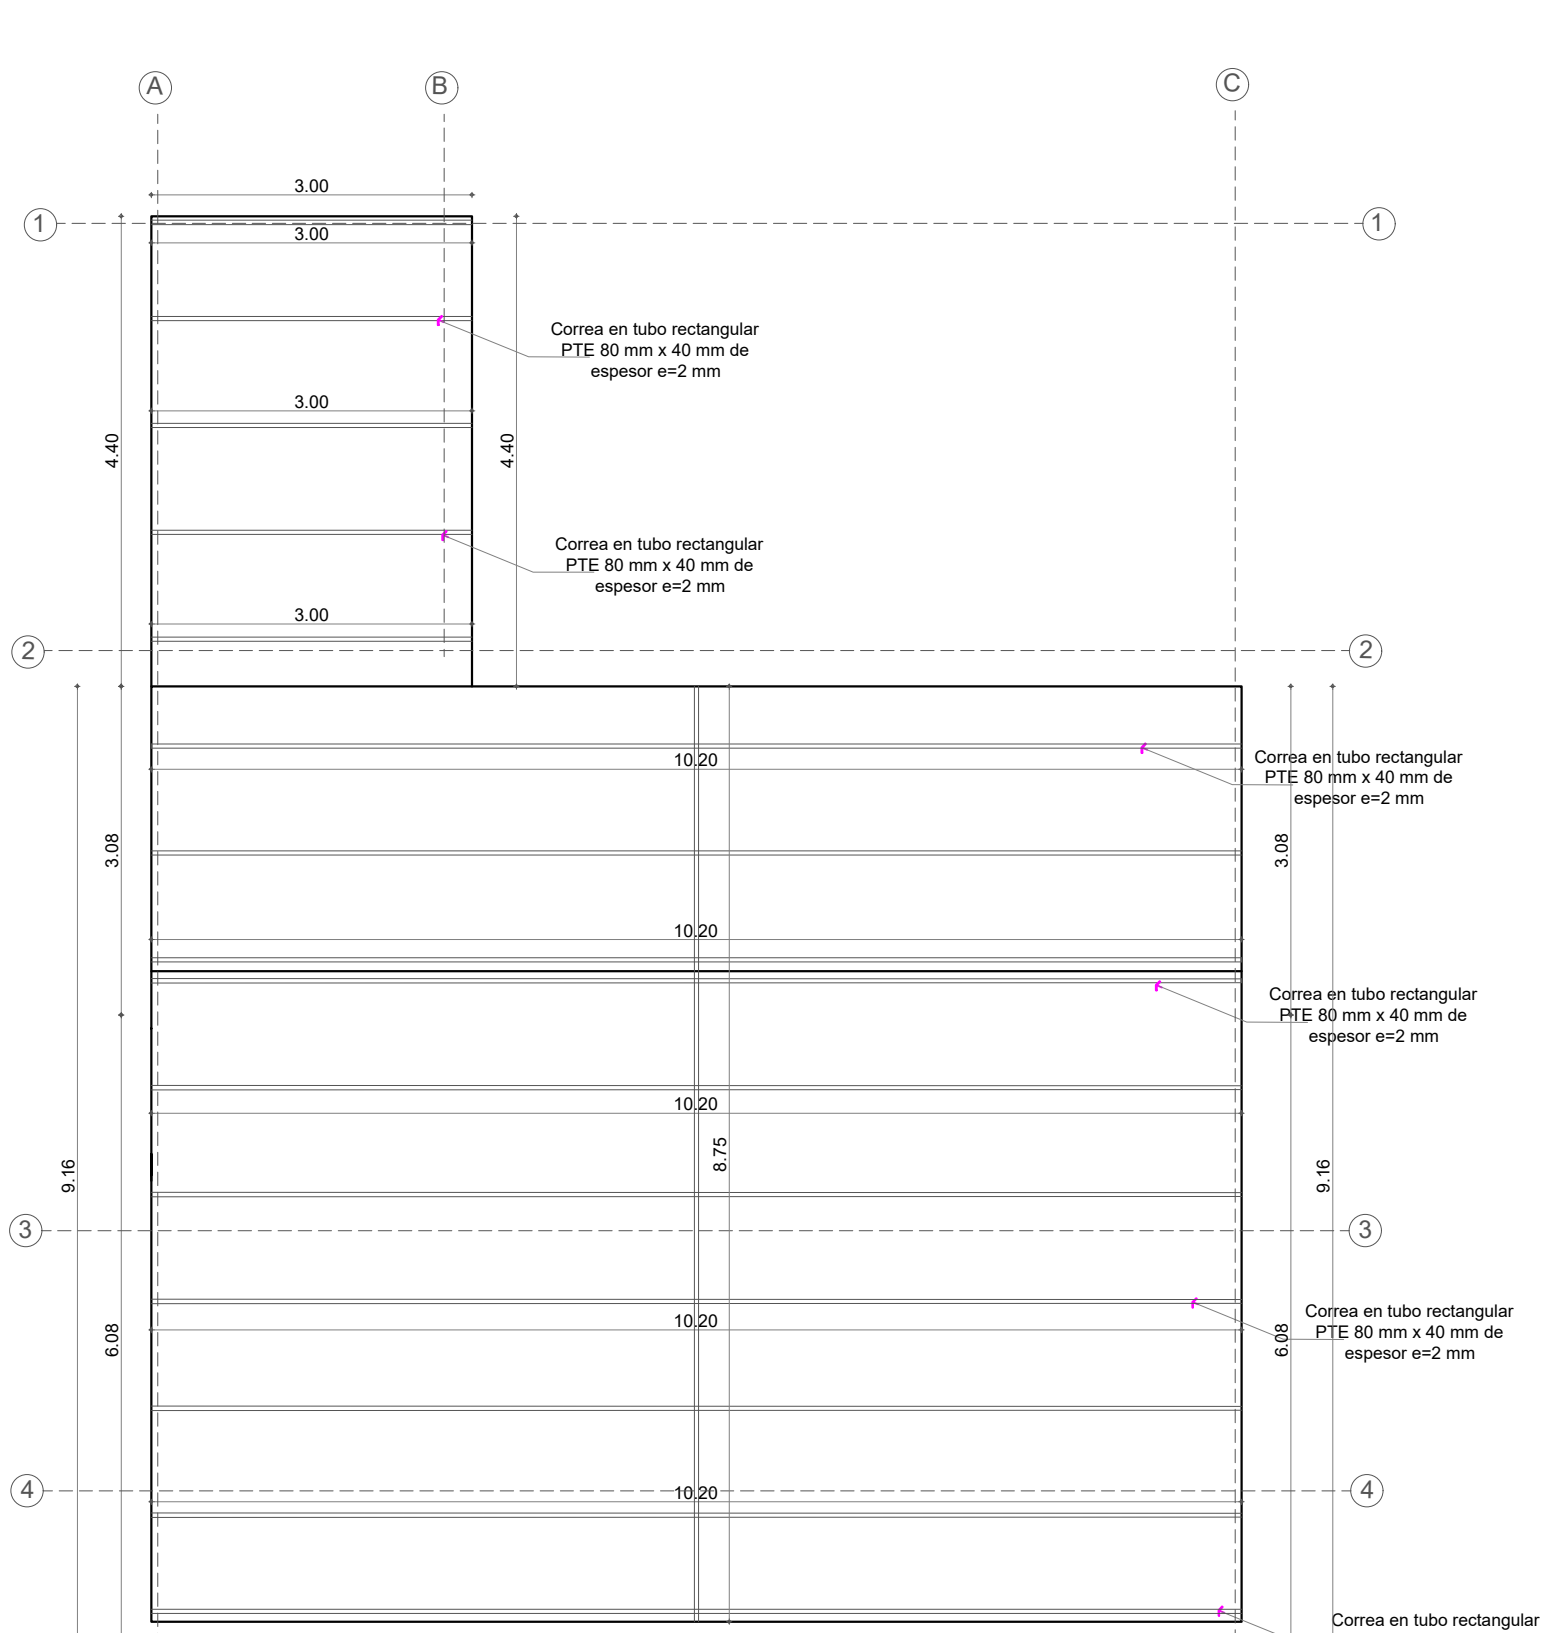

CUADRO DE ÁREAS	
DESCRIPCIÓN	M2
AULA	56.60
PASILLO	25.50
ÁREA CONSTRUIDA	82,10

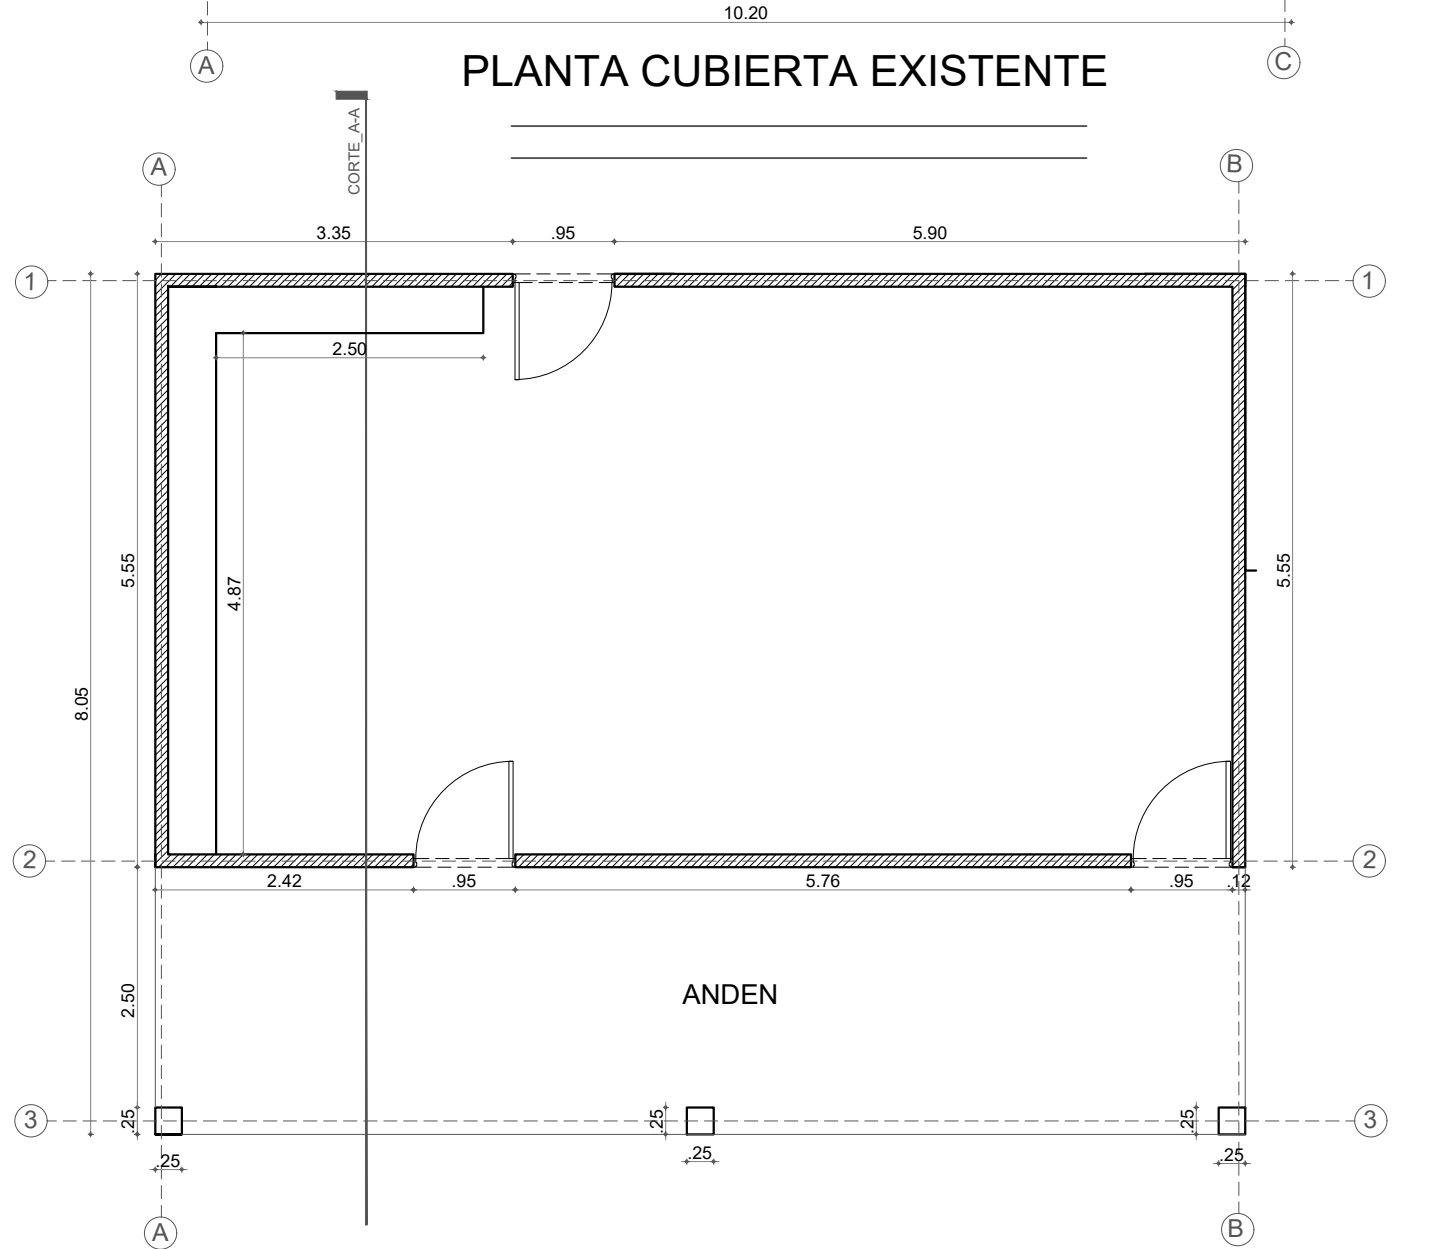