


LOCALIZACION GENERAL 1:2000




CUADRO DE AREAS ML CERRAMIENTO

CUADRO DE AREAS	
DESCRIPCION	AREA (M2)
AREA DEL PREDIO 258990100000000950005000000000	40.236 M2
AREA DEL PREDIO 258990100000000950005000000000	39.779 M2
METROS LINEALES CERRAMIENTO PARCIAL TRAMO COSTADO SUR	280.14 ML
METROS LINEALES CERRAMIENTO PARCIAL TRAMO 1 COSTADO ORIENTAL	149.97 ML
METROS LINEALES CERRAMIENTO PARCIAL TRAMO 2 COSTADO ORIENTAL	157.98 ML
TOTAL CERRAMIENTO A CONSTRUIR	588.09 ML

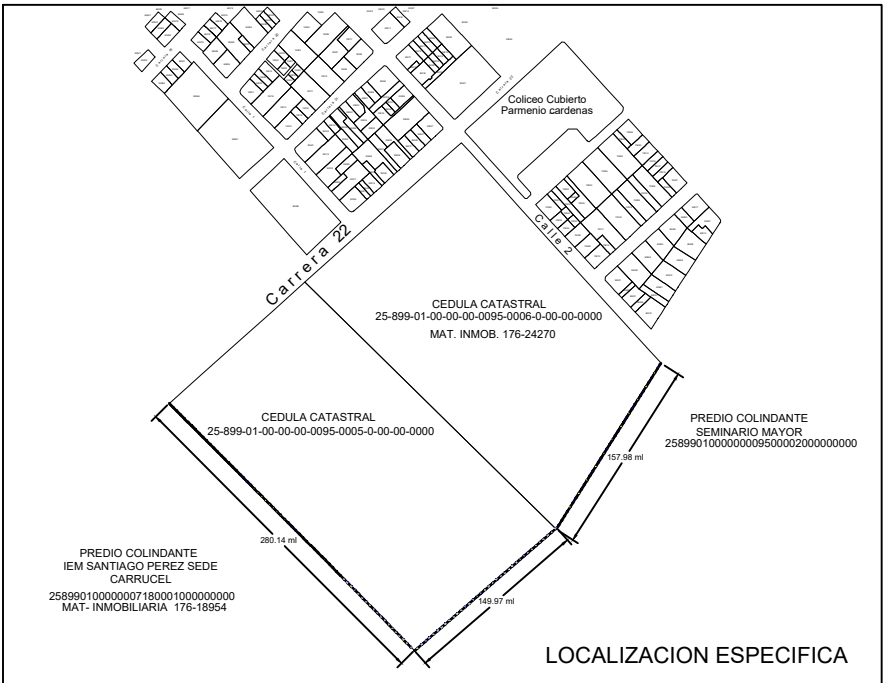

LOCALIZACION ESPECIFICA

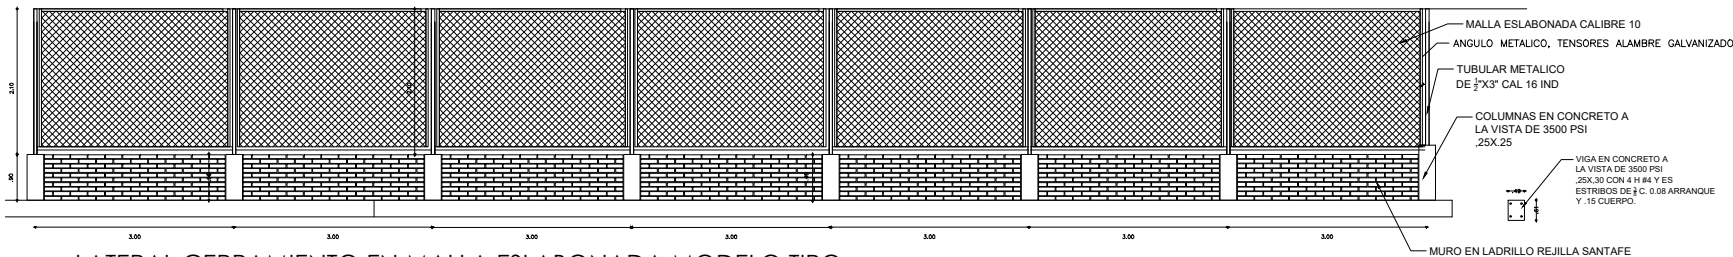

LATERAL CERRAMIENTO EN MALLA ESLABONADA MODELO TIPO

NOTA: LOS MATERIALES Y PROCESO CONSTRUCTIVO PARA LA EJECUCION DE ESTE CERRAMIENTO DEBERA DAR CUMPLIMIENTO CONFORME LA SUPERVISION TECNICA DEL CONTRATO DE MEJORAMIENTOS Y MANTENIMIENTOS DE INFRAESTRUCTURA EDUCATIVA, SEGUN LO INDIQUE DENTRO DEL PROCESO CONTRACTUAL , ESPECIFICACIONES TECNICAS Y DESARROLLO Y EJECUCION NECESARIO PARA SU CUMPLIMIENTO Y GARANTIA .



LOCALIZACION



PROYECTO
CERRAMIENTO LATERAL
COSTADO SUR ORIENTAL
IEM. TECNICO INDUSTRIAL

FABIAN MAURICIO ROJAS
GARCIA
Alcalde Municipal

Responsable constructor:
Ing. ALVARO EDUARDO CORTES R.
M.P. 25202-361257 CND
Ingeniero Civil

Vo.Bto. LIC. ADNEY SATY RAMIREZ
SECRETARIA DE EDUCACION

Arg. ORLANDO RODRIGUEZ
M.P. A25232001-80541457
Profesional de apoyo Contratista
SECRETARIA DE EDUCACION

UBICACION DEL PROYECTO
DIRECCION
CALLE 2 No 25-07
IEM TECNICO INDUSTRIAL
CEDULAS CATASTRALES
258990100000000950005000000000
258990100000000950005000000000

FOLIOS DE MATRICULA:
176-24270
ZIQUAIRA / CUNDINAMARCA

Escala: DETERMINADA

Contenido:
MODELO CERRAMIENTO PARCIAL
MANIPOSTERIA, PARRAL METALICO
Y MALLA ESLABONADA
PLANTA GENERAL
LOCALIZACION DE CERRAMIENTO IEM
TECNICO INDUSTRIAL

ESCALA: NORTE
1:50
FECHA
MARZO DE 2026

PLANCHA 1 DE 2
MARZO DE 2026