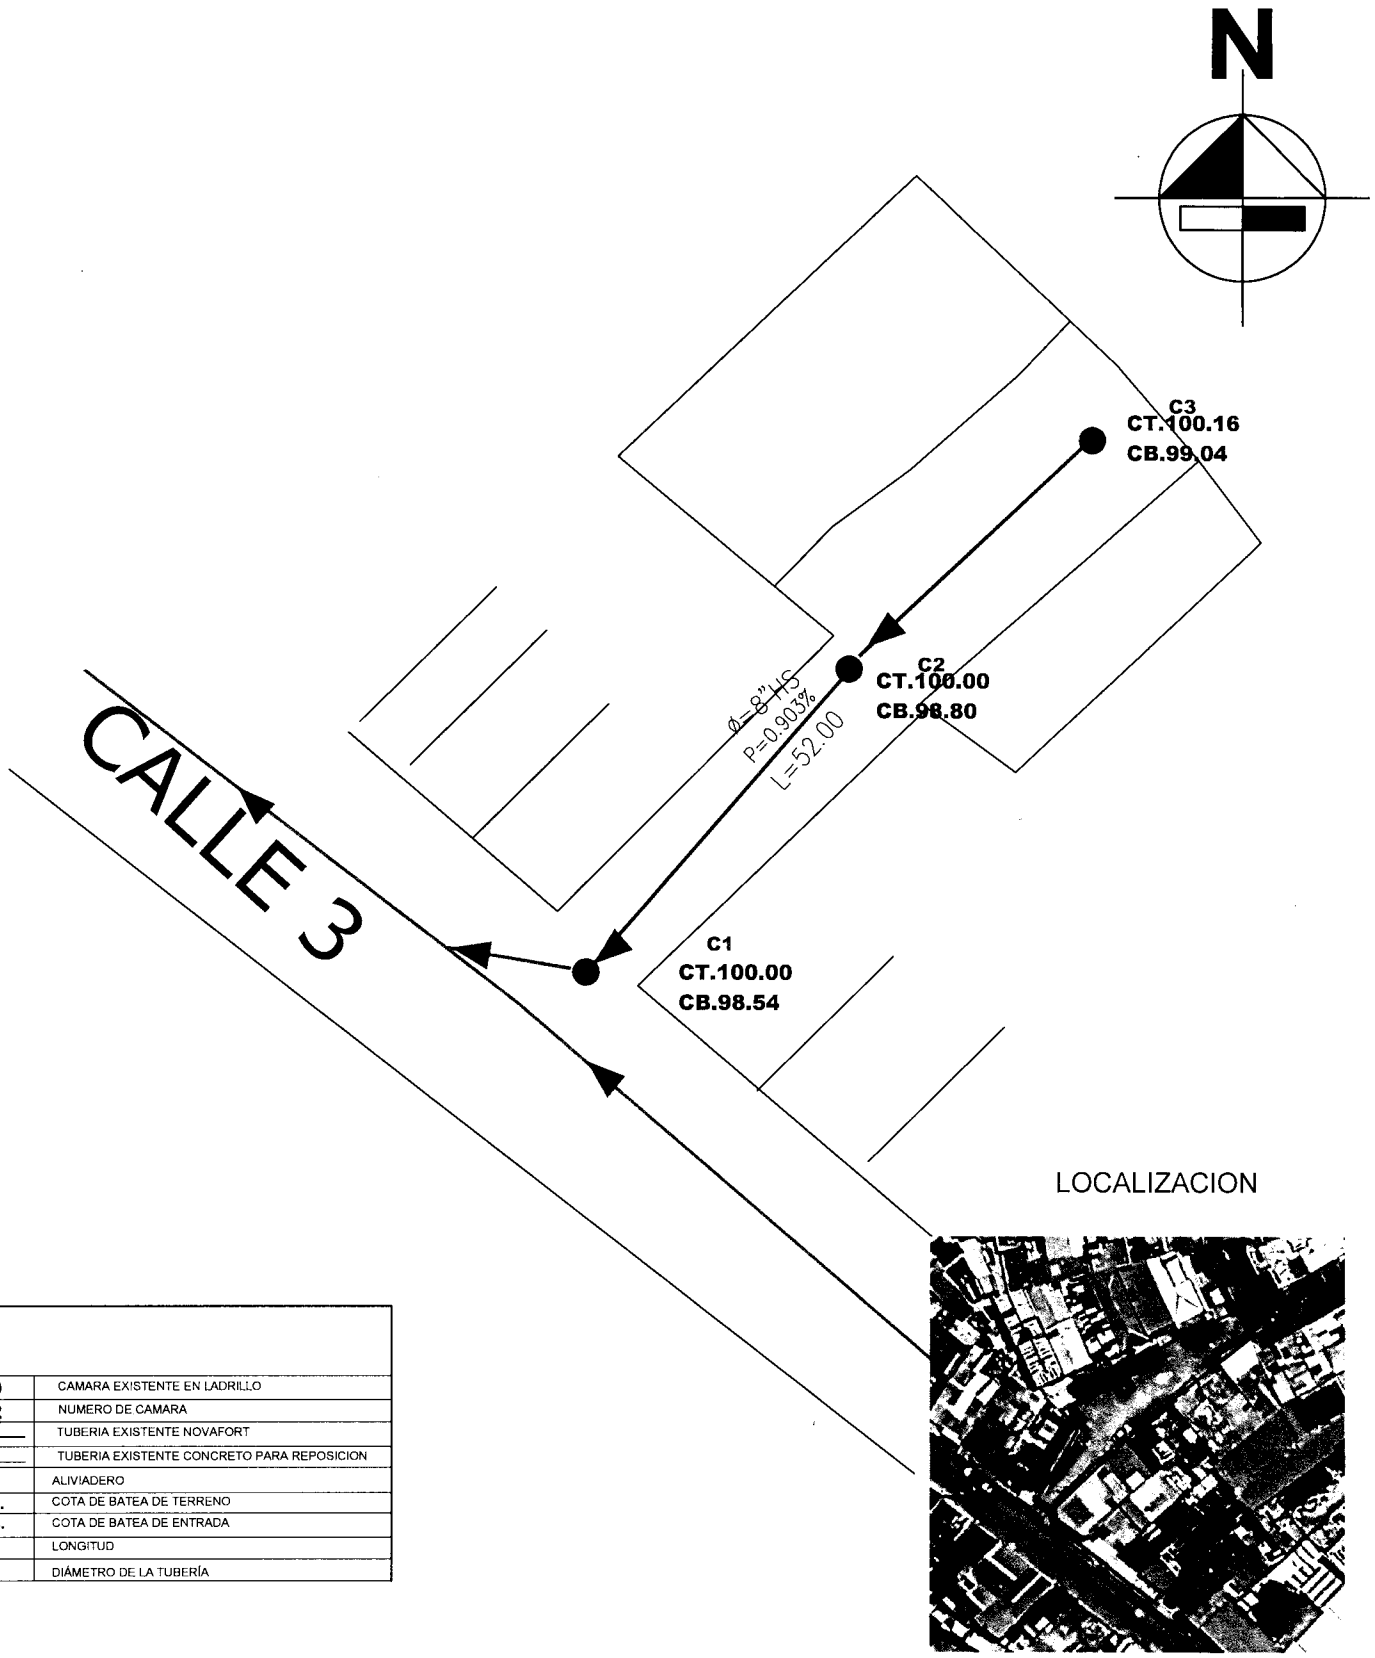

LOCALIZACION

●	CAMARA EXISTENTE EN LADRILLO
C2	NUMERO DE CAMARA
———	TUBERIA EXISTENTE NOVAFORT
———	TUBERIA EXISTENTE CONCRETO PARA REPOSICION
	ALIVIADERO
CT.	COTA DE BATEA DE TERRENO
CB.	COTA DE BATEA DE ENTRADA
L.	LONGITUD
Ø	DIÁMETRO DE LA TUBERÍA

Quilichao ESP Empresa de Servicios Públicos	DEPARTAMENTO CAUCA MUNICIPIO: SANTANDER DE QUILICHAO B/MORALES DUQUE	Contiene: *REPOSICION ALCANTARILLADO SECTOR PASAJE DINAAS* *CALLE 3 ENTRE CARRERAS14 Y16*	Dibujó: *BE. YA . CHI* Sector *URBANO*	Revisó: *Benigno Yalanda* *Auxiliar de Topografia* Coordenadas: *Magna Sirgas*	Fecha: *Junio del 2026* Archivo *Ei NICHE* Escala: *1/1*