CENTRO DE SALUD PUENTE QUETAME



CUADRO DE ÁREAS


Código PMA	Nombre	Nivel	Área
1103	Transporte asistencial básico	PLANTA PRIMER NIVEL	14.26 m²
749	U.S. toma de muestras de cuello uterino y ginecológicas	PLANTA PRIMER NIVEL	3.81 m²
749	Toma de muestras de cuello uterino y ginecológicas	PLANTA PRIMER NIVEL	14.78 m²
712	Toma de muestras de laboratorio clínico	PLANTA PRIMER NIVEL	6.42 m²
712	Información, entrega de resultados toma de muestras	PLANTA PRIMER NIVEL	2.29 m²
328	Medicina general consultorio	PLANTA PRIMER NIVEL	11.88 m²
000	Cuarto eléctrico	PLANTA PRIMER NIVEL	3.94 m²
000	Depósito de residuos	PLANTA PRIMER NIVEL	5.47 m²
000	Sala de procedimientos	PLANTA PRIMER NIVEL	12.09 m²
000	Sala de espera primer nivel	PLANTA PRIMER NIVEL	11.96 m²
000	U.S. PMR mujeres	PLANTA PRIMER NIVEL	4.96 m²
000	Circulación primer piso	PLANTA PRIMER NIVEL	55.90 m²
000	U.S funcionarios mujeres	PLANTA PRIMER NIVEL	2.25 m²
000	Cuarto de aseo 1	PLANTA PRIMER NIVEL	3.00 m²
000	Archivo	PLANTA PRIMER NIVEL	2.05 m²
000	Recepción, asignacion de citas y facturación	PLANTA PRIMER NIVEL	3.97 m²
000	Almacenamiento (TAB)	PLANTA PRIMER NIVEL	3.00 m²
000	Parqueo de sillas de ruedas y camillas	PLANTA PRIMER NIVEL	2.37 m²
000	Ambiente con poceta TAB	PLANTA PRIMER NIVEL	2.32 m²
000	Cuarto de aseo 2	PLANTA PRIMER NIVEL	2.98 m²
000	Circulación servicios segundo nivel	PLANTA PRIMER NIVEL	53.91 m²
420	Vacunación	PLANTA SEGUNDO NIVEL	18.92 m²

CUADRO DE ÁREAS

Código PMA	Nombre	Nivel	Área
334	Cuarto de aseo 3	PLANTA SEGUNDO NIVEL	3.29 m²
334	Compensor	PLANTA SEGUNDO NIVEL	2.94 m²
334	Esterilización	PLANTA SEGUNDO NIVEL	4.88 m²
334	Odontología	PLANTA SEGUNDO NIVEL	17.36 m²
320	U.S.Ginecobstetricia	PLANTA SEGUNDO NIVEL	3.79 m²
320	Ginecobstetricia consultorio	PLANTA SEGUNDO NIVEL	13.33 m²
312	Enfermería consultorio	PLANTA SEGUNDO NIVEL	14.02 m²
312	U.S. Enfermería	PLANTA SEGUNDO NIVEL	4.19 m²
000	U.S. Funcionarios hombres	PLANTA SEGUNDO NIVEL	2.59 m²
000	Sala de espera segundo nivel	PLANTA SEGUNDO NIVEL	16.79 m²
000	U.S PMR hombres	PLANTA SEGUNDO NIVEL	3.70 m²
000	Circulación segundo piso	PLANTA SEGUNDO NIVEL	28.65 m²
000	Cuarto de aseo 4	PLANTA SEGUNDO NIVEL	3.56 m²
000	Depósito	PLANTA SEGUNDO NIVEL	2.57 m²
			364.22 m²

I.C.	1.54
I.O.	0.85
Área nivel 1	200.33 m²
Área construída	364.22 m²
Área Lote	236.07 m²

Coordenadas: 4°19'58" N 73°52'23" O.
Altitud: 1332 msm

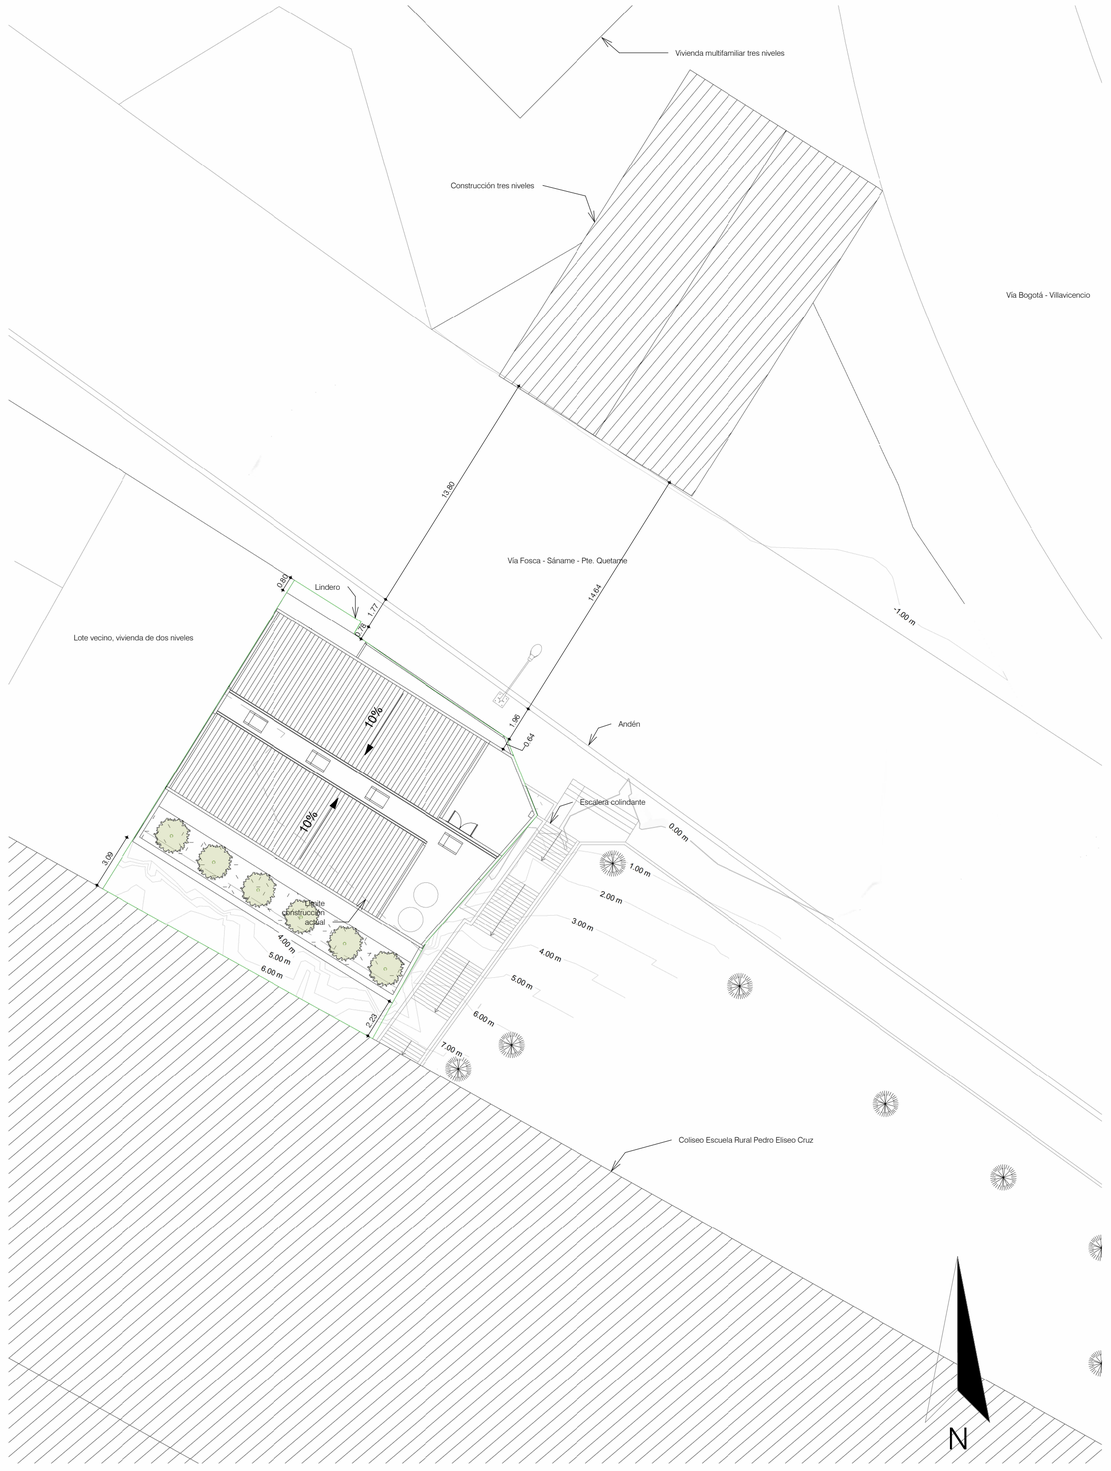

00 - Localización

1 : 200

CÓDIGO: A-01
PLANO No.: A-01
DE: 6

Gobernación de Cundinamarca
ICCU Instituto de Infraestructura y Concesiones de Cundinamarca
Salud Gobernación de Cundinamarca
FONDECÚN Fondo de Desarrollo de Proyectos de Cundinamarca

PROYECTO:

CENTRO DE SALUD PUENTE QUETAME

2025

Coordenadas: 4°19'58" N 73°52'23" O. Altitud: 1332 msm
Municipio de Cáqueza

CONSULTORÍA:

UNIÓN TEMPORAL SALUD RZM

DIRECTOR DE CONSULTORIA:

VERSIÓN EN DESARROLLO

Arq. Carlos Bravó Rivera
M.P. No. 25700-67345

ARQUITECTO DISEÑADOR:

VERSIÓN EN DESARROLLO

Arq. Camilo Becerra Leguizamón
M.P. No. A25182001-11201411

COLABORADORES:

* Paola Mesa Romero
M.P. A22162015-1010201809
* Jimena Andrea Camacho
M.P. A14822022-1016108493
* Sergio Andrés Medina
M.P. A1122020-1018500117
* Daniel Orlando Castellanos
M.P. A2415922024-1001184145

DIRECTORA DE INTERVENTORÍA:

Arq. Alieth Consuelo Cortés Villamil
M.P A25112003-46451169
ALIANZA INTEGRAL DE PROYECTOS S. A. S.

ESPECIALISTA EN DISEÑO:

Arq. Esteban David Martínez Guerrero
M.P.A14301201-1085276370
ALIANZA INTEGRAL DE PROYECTOS S. A. S.

NOTAS:

Este diseño es propiedad intelectual del Arquitecto Carlos Bravo Rivera, y sólo puede usarse en la construcción de las obras para las que fue elaborado. Ley 23 de 1982.
Cualquier modificación que se haga sobre este plano será responsabilidad de quien la realice.
Todas las dimensiones deben verificarse en obra y son responsabilidad del contratista constructor.

MODIFICACIONES:

*Se ajustan arquitecturas de acuerdo a la Res. 1633 de 2025. Fecha: 19 y 30 de septiembre de 2025.

CONVENCIONES:


CONTIENE:

PLANTA DE LOCALIZACIÓN
CUADRO DE ÁREAS
ÍNDICE DE OCUPACIÓN

ARCHIVO:


ESCALA: 1 : 200
FECHA: 15/10/25
CÓDIGO: A-01
PLANO No.: A-01
DE: 6

CENTRO DE SALUD PUENTE QUETAME

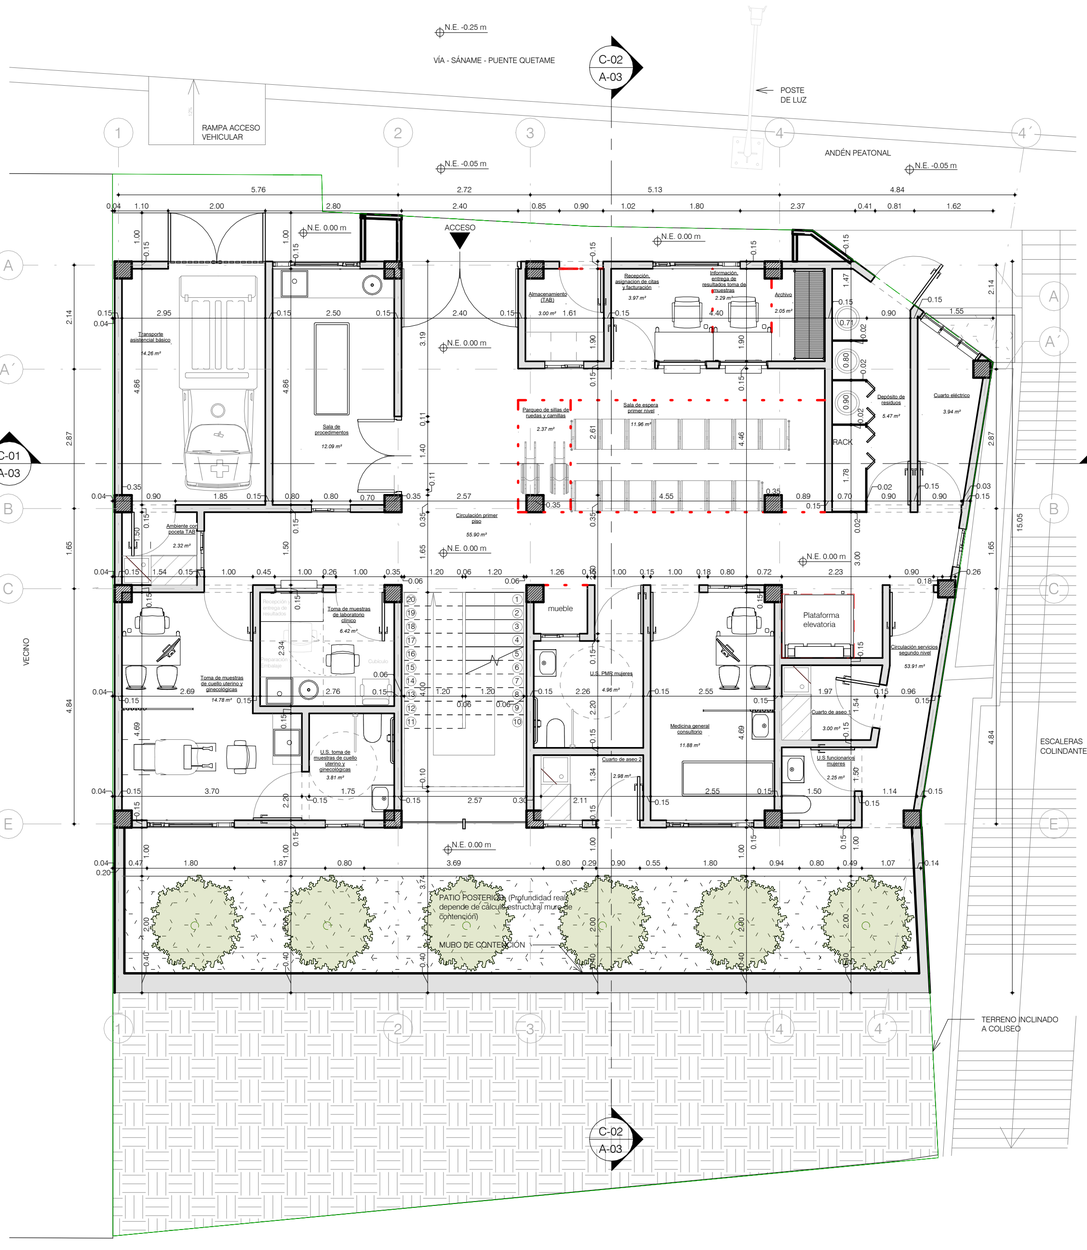

PLANTA PRIMER NIVEL

1 : 75

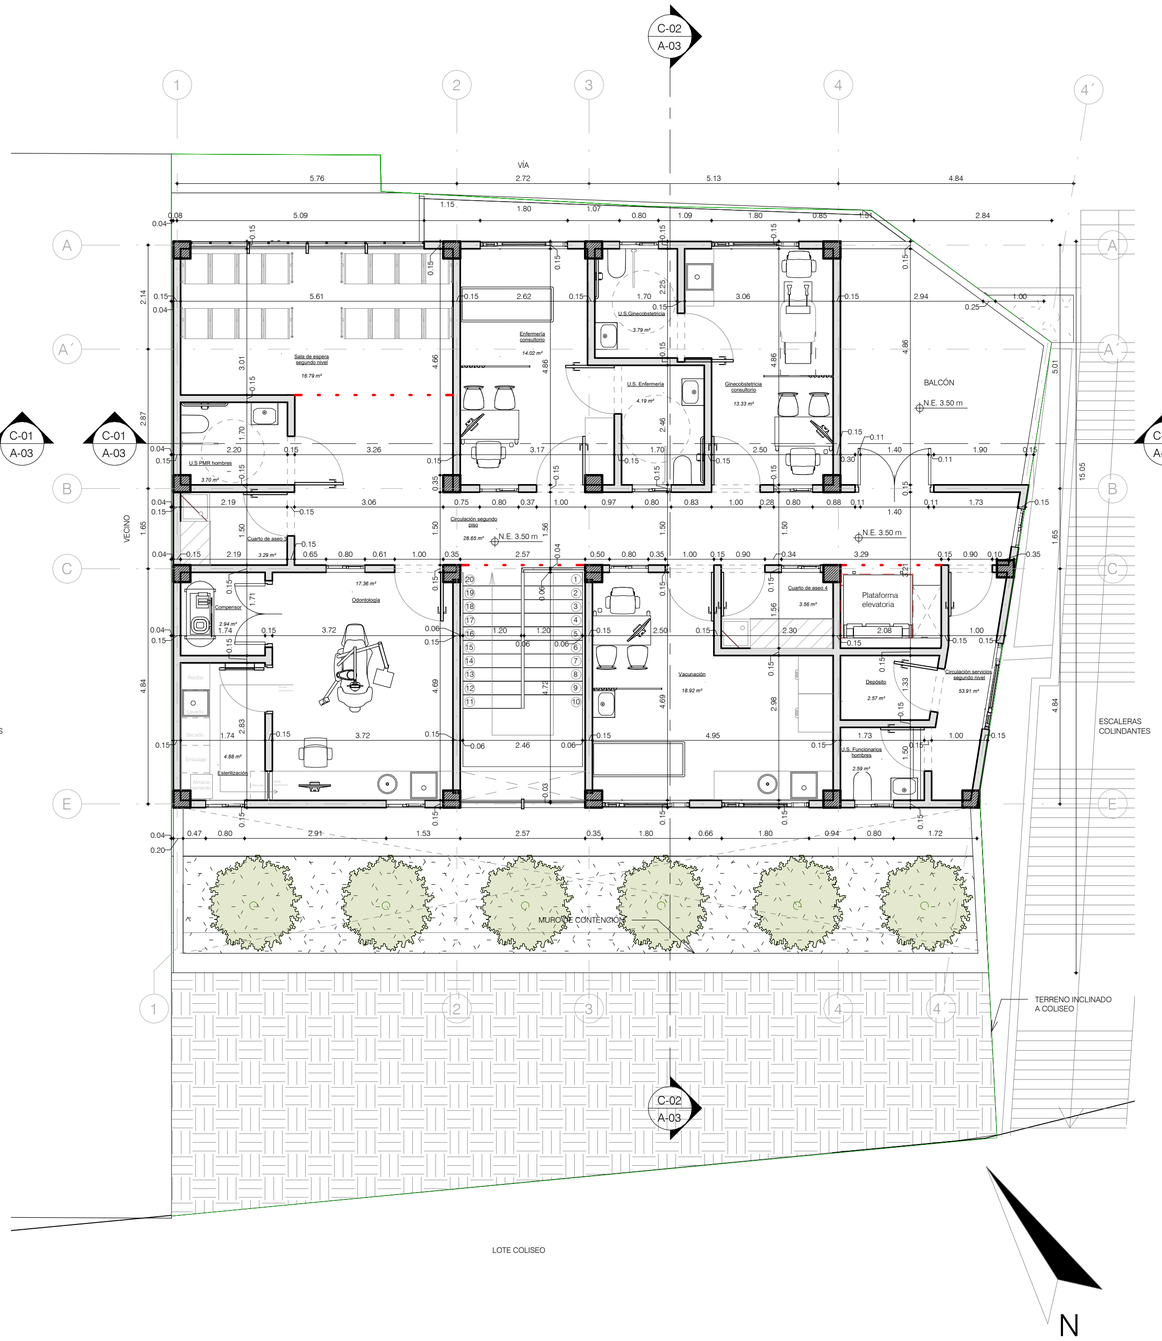

PLANTA SEGUNDO NIVEL

1 : 75

CÓDIGO:	A-02
PLANO No.:	A-02
DE:	6

PROYECTO:

CENTRO DE SALUD PUENTE QUETAME

2025

Coordenadas: 4°19'58" N 73°52'23" O. Altitud: 1332 msm
Municipio de Cáqueza

CONSULTORÍA:

UNIÓN TEMPORAL SALUD RZM

DIRECTOR DE CONSULTORIA:

VERSIÓN EN DESARROLLO

Arq. Carlos Bravó Rivera
M.P. No. 25700-67345

ARQUITECTO DISEÑADOR:

VERSIÓN EN DESARROLLO

Arq. Camilo Becerra Leguizamón
M.P. No. A25182001-11201411

COLABORADORES:

* Paola Mesa Romero
M.P. A22162015-1010201809
* Jirmena Andrea Camacho
M.P. A14822022-1016108493
* Sergio Andrés Medina
M.P. A1122020-1018500117
* Daniel Orlando Castellanos
M.P. A2415922024-1001184145

DIRECTORA DE INTERVENTORÍA:

Arq. Alieth Coronuelo Cortés Villamil
M.P A25112003-464511051
ALIANZA INTEGRAL DE PROYECTOS S. A. S.

ESPECIALISTA EN DISEÑO:

Arq. Esteban David Martínez Guerrero
M.P A143212011-1085276370
ALIANZA INTEGRAL DE PROYECTOS S. A. S.

NOTAS:

Este diseño es propiedad intelectual del Arquitecto Carlos Bravo Rivera, y sólo puede usarse en la construcción de las obras para las que fue elaborado. Ley 23 de 1982.
Cualquier modificación que se haga sobre este plano será responsabilidad de quien la realice.
Todas las dimensiones deben verificarse en obra y son responsabilidad del contratista constructor.

MODIFICACIONES:

*Se ajustan arquitecturas de acuerdo a la Res. 1633 de 2025. Fecha: 19 y 30 de septiembre de 2025.

CONVENCIONES:


CONTIENE:

PLANTA NIVEL 1 Y 2

ARCHIVO:


ESCALA:	As indicated
FECHA:	15/10/25
CÓDIGO:	A-02
PLANO No.:	A-02
DE:	6

CENTRO DE SALUD PUENTE QUETAME

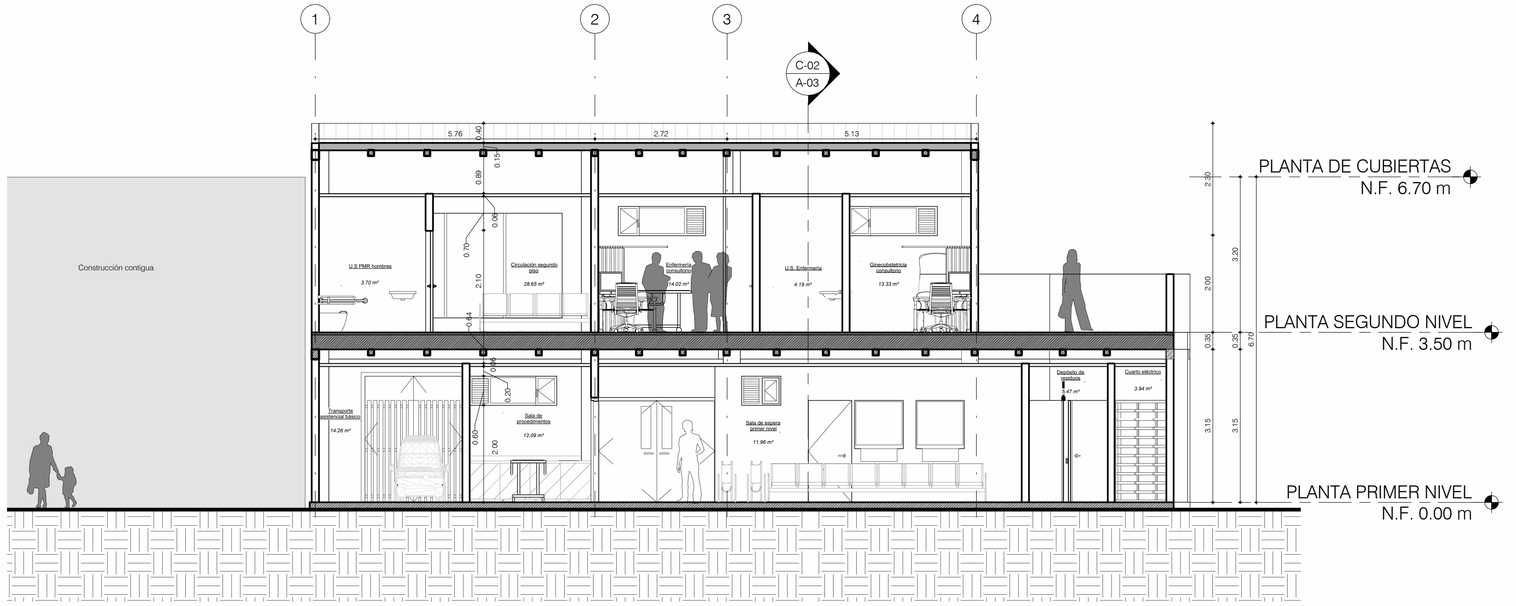

C-01

1 : 75

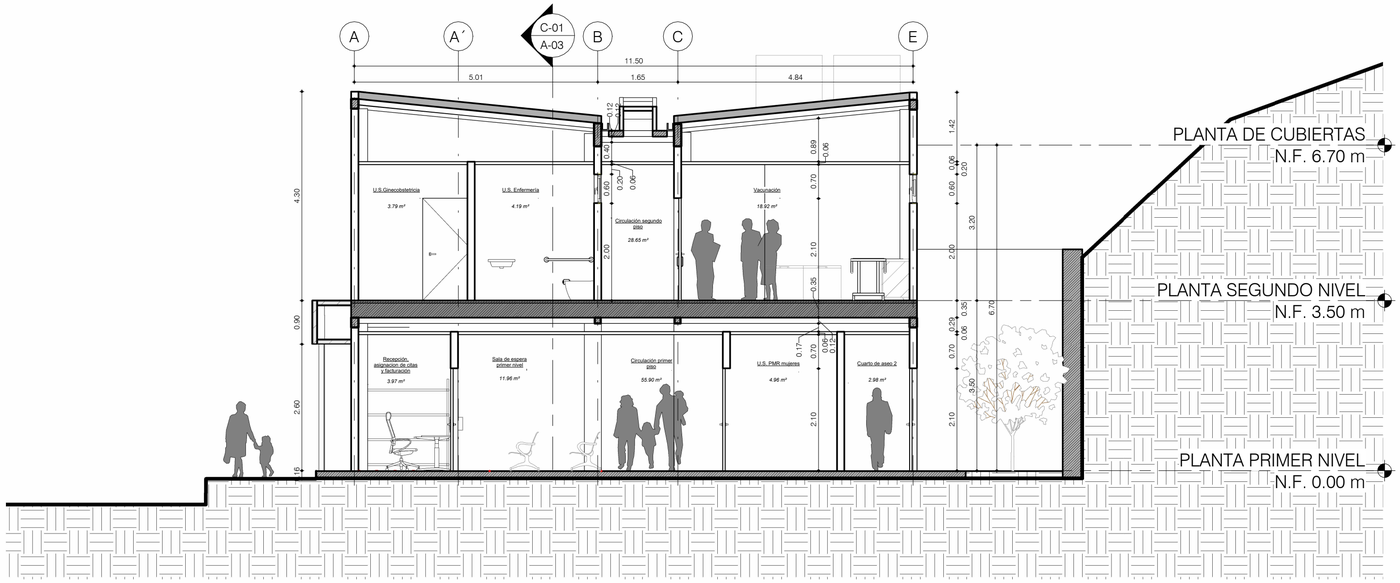

C-02

1 : 75

CÓDIGO: A-03 | PLANO No.: A-03 | DE: 6

Gobernación de Cundinamarca

ICCU
INSTITUTO DE INFRAESTRUCTURA Y CONCESIONES DE CUNDINAMARCA

Salud
Gobernación de Cundinamarca

FONDECÚN
FONDO DE DESARROLLO DE PROYECTOS DE CUNDINAMARCA

PROYECTO:

CENTRO DE SALUD PUENTE QUETAME

2025

Coordenadas: 4°19'58" N 73°52'23" O. Altitud: 1332 msnm
Municipio de Cáqueza

CONSULTORÍA:

UNIÓN TEMPORAL
SALUD RZM

DIRECTOR DE CONSULTORIA:

VERSIÓN EN DESARROLLO

Arq. Carlos Bravó Rivera
M.P. No. 25700-67345

ARQUITECTO DISEÑADOR:

Arq. Camilo Becerra Leguizamón
M.P. No. A25182001-11201411

COLABORADORES:

* Paola Mesa Romero
M.P. A22162015-1010201809
* Jimena Andrea Camacho
M.P. A14822022-1016108493
* Sergio Andrés Medina
M.P. A1122020-1018500117
* Daniel Orlando Castellanos
M.P. A2415922024-1001184145

DIRECTORA DE INTERVENTORÍA:

Arq. Alieth Consuelo Cortés Villamil
M.P A25112003-4645116
ALIANZA INTEGRAL DE PROYECTOS S. A. S.

ESPECIALISTA EN DISEÑO:

Arq. Esteban David Martínez Guerrero
M.P A143012011-1085276370
ALIANZA INTEGRAL DE PROYECTOS S. A. S.

NOTAS:

Este diseño es propiedad intelectual del Arquitecto Carlos Bravo Rivera, y sólo puede usarse en la construcción de las obras para las que fue elaborado. Ley 23 de 1982.
Cualquier modificación que se haga sobre este plano será responsabilidad de quien la realice.
Todas las dimensiones deben verificarse en obra y son responsabilidad del contratista constructor.

MODIFICACIONES:

*Se ajustan arquitecturas de acuerdo a la Res. 1633 de 2025. Fecha: 19 y 30 de septiembre de 2025.

CONVENCIONES:


CONTIENE:

CORTES LONGITUDINAL Y TRANSVERSAL

ARCHIVO:


ESCALA:	FECHA:
1 : 75	15/10/25
CÓDIGO: A-03	PLANO No.: A-03 / DE: 6

CENTRO DE SALUD PUENTE QUETAME

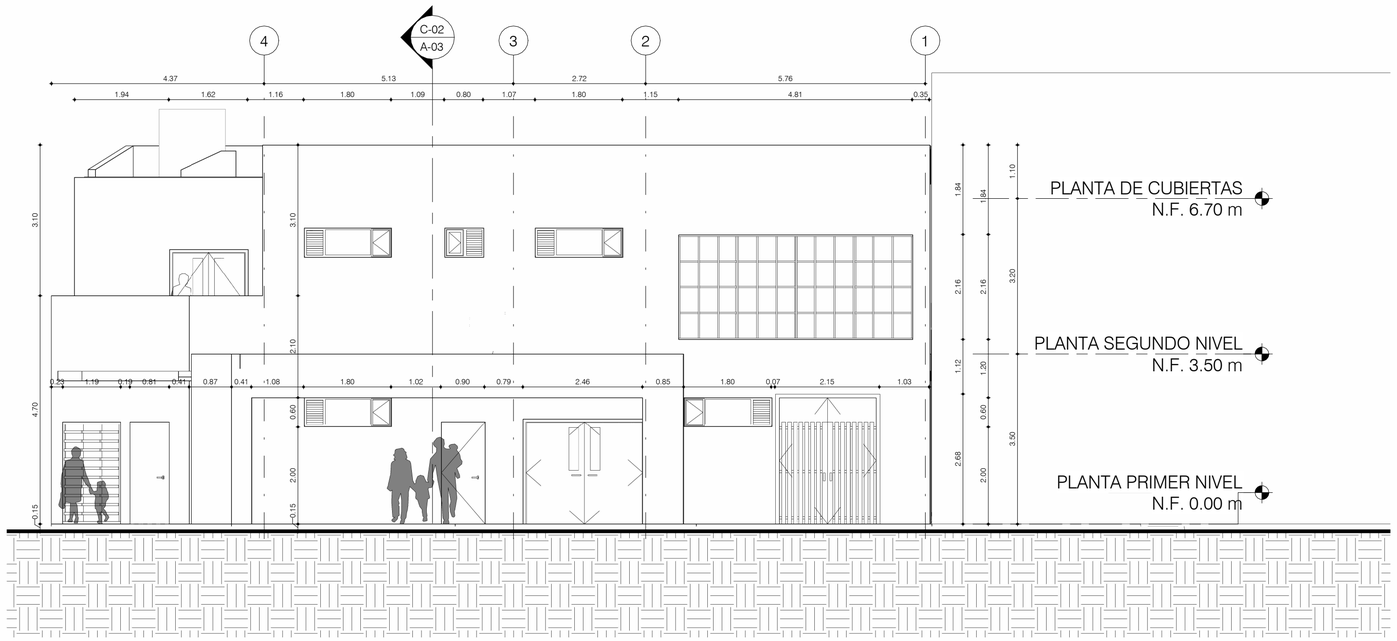

FACHADA NORTE

1 : 75

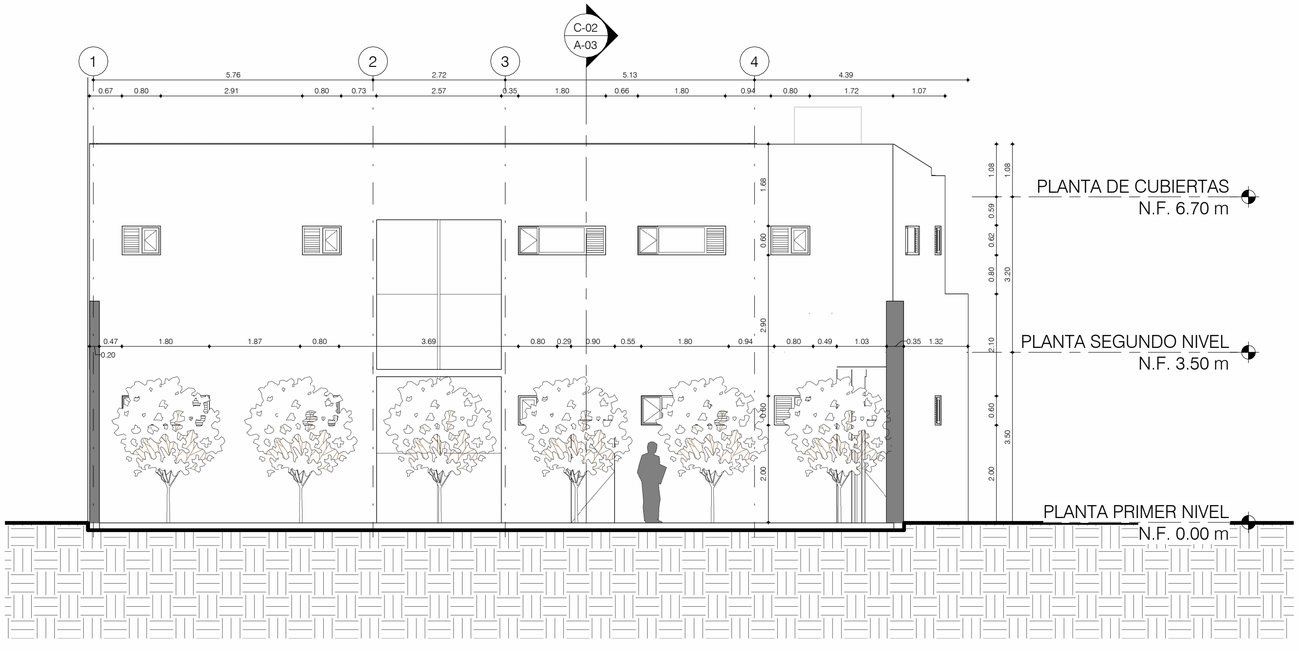

FACHADA SUR

1 : 75

CÓDIGO: A-04

PLANO No.: A-04

DE: 6

PROYECTO:

CENTRO DE SALUD
PUENTE QUETAME

2025

Coordenadas: 4°19'58" N
73°52'23" O. Altitud: 1332 msm
Municipio de Cáqueza

CONSULTORÍA:

UNIÓN TEMPORAL
SALUD RZM

DIRECTOR DE CONSULTORIA:

VERSIÓN EN DESARROLLO
Arq. Carlos Bravo Rivera
M.P. No. 25700-67345

ARQUITECTO DISEÑADOR:

VERSIÓN EN DESARROLLO
Arq. Camilo Becerra Leguizamón
M.P. No. A25182001-11201411

COLABORADORES:

* Paola Mesa Romero
M.P. A22162015-1010201809
* Jimena Andrea Camacho
M.P. A14822022-1016108493
* Sergio Andrés Medina
M.P. A1122020-101850017
* Daniel Orlando Castellanos
M.P. A2415922024-1001184145

DIRECTORA DE INTERVENTORÍA:

Arq. Alieth Coromoto Cortés Villamil
M.P A25112003-46451167
ALIANZA INTEGRAL DE PROYECTOS
S. A. S.

ESPECIALISTA EN DISEÑO:

Arq. Esteban David Martínez Guerrero
M.P.A14301201 1-1085276370
ALIANZA INTEGRAL DE PROYECTOS
S. A. S.

NOTAS:

Este diseño es propiedad intelectual del Arquitecto Carlos Bravo Rivera, y sólo puede usarse en la construcción de las obras para las que fue elaborado. Ley 23 de 1982.
Cualquier modificación que se haga sobre este plano será responsabilidad de quien la realice.
Todas las dimensiones deben verificarse en obra y son responsabilidad del contratista constructor.

MODIFICACIONES:

*Se ajustan arquitecturas de acuerdo a la Res. 1633 de 2025. Fecha: 19 y 30 de septiembre de 2025.

CONVENCIONES:

CONTIENE:

FACHADAS NORTE Y SUR

ARCHIVO:

ESCALA: 1 : 75


FECHA: 15/10/25

CÓDIGO: A-04

PLANO No.: A-04

DE: 6

CENTRO DE SALUD PUENTE QUETAME

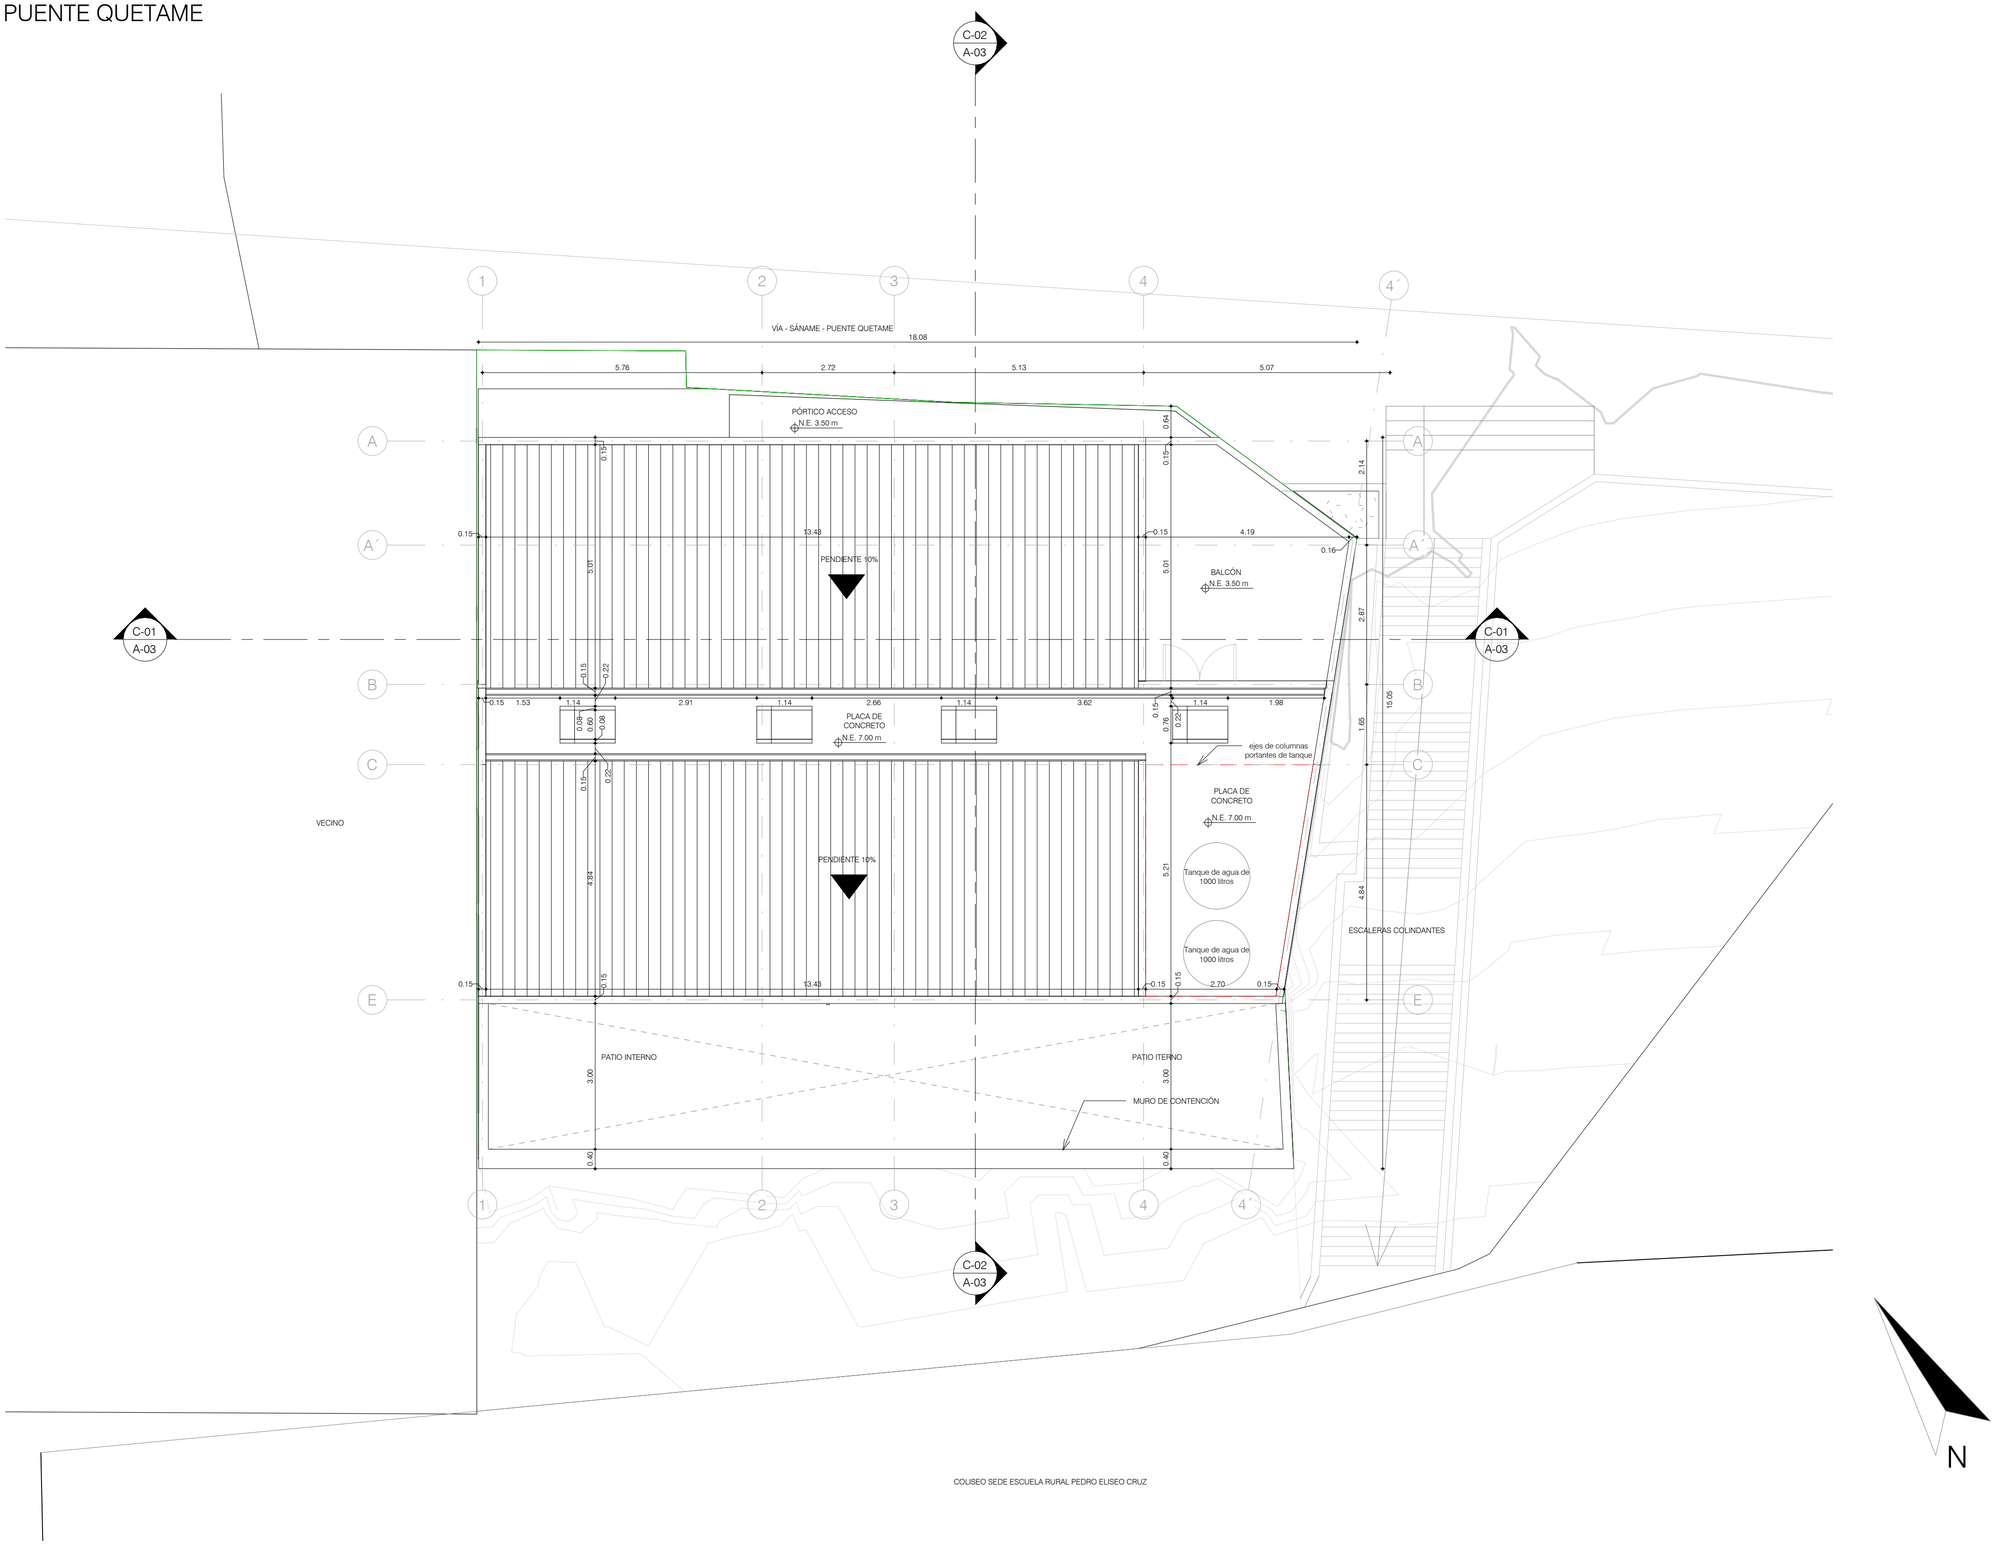

PLANTA DE CUBIERTAS

1 : 75

CÓDIGO: A-05 | PLANO No.: A-05 | DE: 6

PROYECTO:

CENTRO DE SALUD
PUENTE QUETAME

2025

Coordenadas: 4°19'58" N
73°52'23" O. Altitud: 1332 msm
Municipio de Cáqueza

CONSULTORÍA:

UNIÓN TEMPORAL
SALUD RZM

DIRECTOR DE CONSULTORIA:

VERSIÓN EN DESARROLLO
Arq. Carlos Bravo Rivera
M.P. No. 25700-67345

ARQUITECTO DISEÑADOR:

VERSIÓN EN DESARROLLO
Arq. Camilo Becerra Leguizamón
M.P. No. A25182001-11201411

COLABORADORES:

* Paola Mesa Romero
M.P. A22162015-1010201809
* Jimena Andrea Camacho
M.P. A14822022-1016108493
* Sergio Andrés Medina
M.P. A1122020-1018500117
* Daniel Orlando Castellanos
M.P. A2415922024-1001184145

DIRECTORA DE INTERVENTORÍA:

Arq. Alieth Coromoto Cortés Villamil
M.P A25112003-4645116
ALIANZA INTEGRAL DE PROYECTOS
S. A. S.

ESPECIALISTA EN DISEÑO:

Arq. Esteban David Martínez Guerrero
M.P A143012011-1085276370
ALIANZA INTEGRAL DE PROYECTOS
S. A. S.

NOTAS:

Este diseño es propiedad intelectual del Arquitecto Carlos Bravo Rivera, y sólo puede usarse en la construcción de las obras para las que fue elaborado. Ley 23 de 1982.
Cualquier modificación que se haga sobre este plano será responsabilidad de quien la realice.
Todas las dimensiones deben verificarse en obra y son responsabilidad del contratista constructor.

MODIFICACIONES:

*Se ajustan arquitecturas de acuerdo a la Res. 1633 de 2025. Fecha: 19 y 30 de septiembre de 2025.

CONVENCIONES:

CONTIENE:

PLANTA DE CUBIERTAS

ARCHIVO:

ESCALA: As indicated


FECHA: 15/10/25

CÓDIGO: A-05

PLANO No.: A-05

DE: 6

CENTRO DE SALUD PUENTE QUETAME

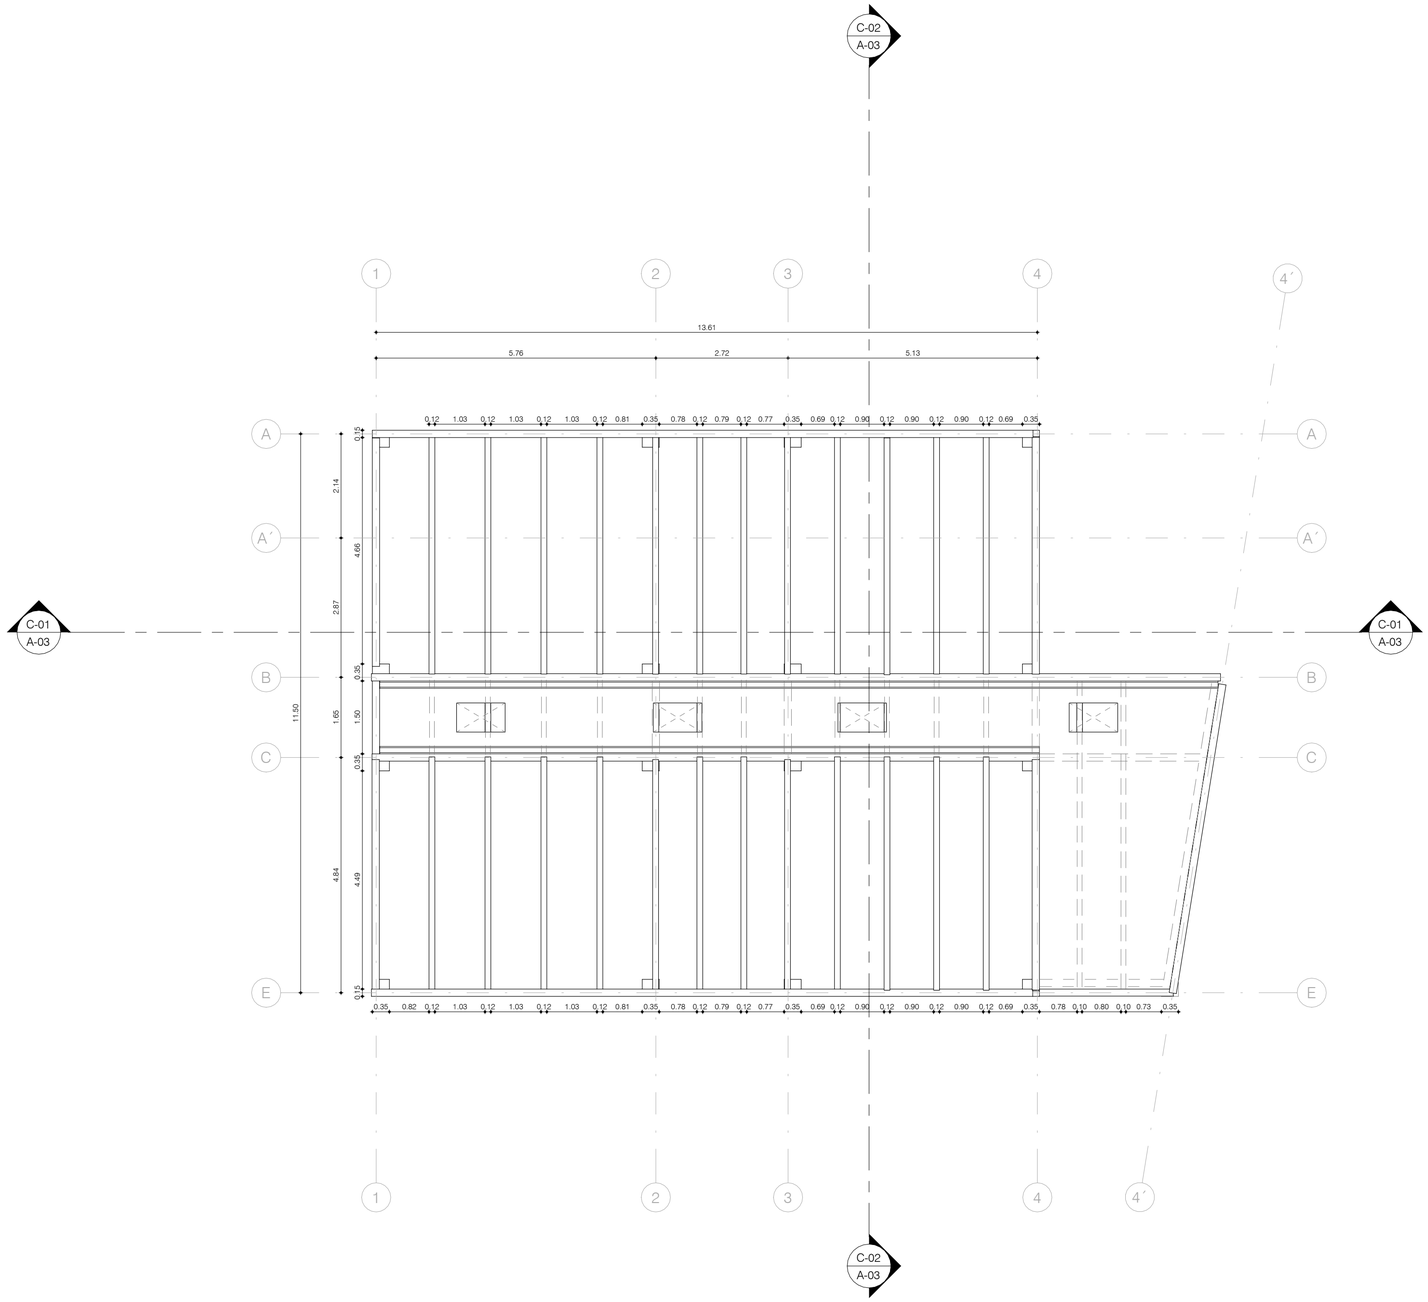

PLANTA ESTRUCTURA DE CUBIERTAS

1 : 75

N

CÓDIGO: A-06 | PLANO No.: A-06 | DE: 9

Gobernación de Cundinamarca

ICCU
INSTITUTO DE INFRAESTRUCTURA Y CONCESIONES DE CUNDINAMARCA

Salud
Gobernación de Cundinamarca

FONDECÚN
FONDO DE DESARROLLO DE PROYECTOS DE CUNDINAMARCA

PROYECTO:

CENTRO DE SALUD PUENTE QUETAME

2025

Coordenadas: 4°19'58" N 73°52'23" O. Altitud: 1332 msm
Municipio de Cáqueza

CONSULTORÍA:

UNIÓN TEMPORAL SALUD RZM

DIRECTOR DE CONSULTORIA:

VERSIÓN EN DESARROLLO

Arq. Carlos Bravo Rivera
M.P. No. 25700-67345

ARQUITECTO DISEÑADOR:

VERSIÓN EN DESARROLLO

Arq. Camilo Becerra Leguizamón
M.P. No. A25182001-11201411

COLABORADORES:

* Paola Mesa Romero
M.P. A22162015-1010201809
* Jimena Andrea Camacho
M.P. A14822022-1016108493
* Sergio Andrés Medina
M.P. A1122020-1018500117
* Daniel Orlando Castellanos
M.P. A2415922024-1001184145

DIRECTORA DE INTERVENTORÍA:

VERSIÓN EN DESARROLLO

Arq. Alieth Coronado Cortés Villamil
M.P A25112003-4645115
ALIANZA INTEGRAL DE PROYECTOS S. A. S.

ESPECIALISTA EN DISEÑO:

VERSIÓN EN DESARROLLO

Arq. Esteban David Martínez Guerrero
M.P.A14301201 1-1085276370
ALIANZA INTEGRAL DE PROYECTOS S. A. S.

NOTAS:

Este diseño es propiedad intelectual del Arquitecto Carlos Bravo Rivera, y sólo puede usarse en la construcción de las obras para las que fue elaborado. Ley 23 de 1982
Cualquier modificación que se haga sobre este plano será responsabilidad de quien la realice.
Todas las dimensiones deben verificarse en obra y son responsabilidad del contratista constructor.

MODIFICACIONES:

*Se ajustan arquitecturas de acuerdo a la Res. 1633 de 2025. Fecha: 19 y 30 de septiembre de 2025.

CONVENCIONES:

CONTIENE:

PLANTA ESTRUCTURA DE CUBIERTAS

ARCHIVO:

ESCALA:	FECHA:
As indicated	15/10/25

CÓDIGO:	PLANO No.:
A-06	A-06
	DE: 6